



VAN ZEEBURG LUIMES & LEBBINK

MAKELAARS



DE MAKELAARS VAN BRONCKHORST

WOONT U
BINNENKORT
OP NUMMER



WILMERINKWEG VORDEN

info@demakelaarsvanbronckhorst.nl | www.demakelaarsvanbronckhorst.nl

TYPE WONING	VRIJSTAANDE WONING
BOUWJAAR	1995
INHOUD	274 M ³
GEBRUIKSOPPERVLAKTE	59 M ²
PERCEELOPPERVLAKE	1400 M ²
AANTAL KAMERS	3
AANTAL SLAAPKAMERS	1
LIGGING	AAN RUSTIGE WEG, IN BOSRIJKE OMGEVING, VRIJ UITZICHT, LANDELIJK GELEGEN
TUINLIGGING	RONDON
ISOLATIE	VOLLEDIG GEÏSOLEERD EN VOORZIEN VAN KUNSTSTOF KOZIJNEN
ENERGIELABEL	B
BERGING	VRIJSTAAND HOUT

OMSCHRIJVING

Zeldzaam! Als je eenmaal op de Wilmerinkweg 1 in Vorden bent geweest wil je er niet meer weg. En toch.. het moet want permanent wonen is in deze landelijk gelegen VRIJSTAANDE RECREATIEWONING niet toegestaan. Een recreatief verblijf met meer vrijheid, rust en ruimte kun je bijna niet voorstellen.

Je verblijft hier op een eigen perceel van maar liefst 1400 m2. Omringd door houtopstanden waar vogels en wild graag beschutting zoeken. Op enige afstand de landerijen van buitenplaats Den Bramel en landgoed het Enzerinck. Het gehinnik van een paard van een nabijgelegen stal en een passerende trekker doorbreken de stilte. Pas dan besef je hoe bijzonder deze plek is.

Het is de huidige eigenaar die deze woning ruim 25 jaar geleden heeft gebouwd. Ziel en zaligheid zijn in de woning en de omringende tuin gelegd om hier een eigen wereld te creëren.

De woning heeft op de begane grond een sfeervolle woonkamer met zit- en eethoek en een open keuken. Hier valt het daglicht ongehinderd binnen. Het voelt alsof het buitenleven binnenkomt als de openslaande deuren naar het terras worden geopend. Overdag en s'avonds kun je op het terras heerlijk genieten van de prachtige tuin en de op- en ondergaande zon.

Op de begane grond is verder aanwezig een slaapkamer en de badkamer met douche, toilet en wastafel. Een extra slaapgelegenheid bereik je via de open trap in de woonkamer op de entre-sol.

Naast het unieke gegeven dat deze recreatiewoning buiten een parkomgeving is gelegen, ligt deze woning bovendien nabij de gezellige dorpskern van Vorden. Ook hier bakt de bakker heerlijke broodjes en heeft de slager altijd heerlijk beleg in huis. Het centrum en het trein-/busstation ligt op ca. 5 minuten fietsafstand van de woning. Voor de bovendorpse voorzieningen liggen de steden Zutphen, Deventer en Doetinchem op nog geen 20 minuten rijafstand. Zoek je uitdaging in de buitenlucht dan liggen er rondom Vorden diverse wandel – en mountainbike routes of kun je heerlijk paardrijden in het nabij gelegen natuurgebied Het Grote Veld.

Durf jij de betoverende schoonheid van deze locatie en omgeving aan?


















KADASTRALE KAART

Kadastrale kaart

Uw referentie: WV1AK

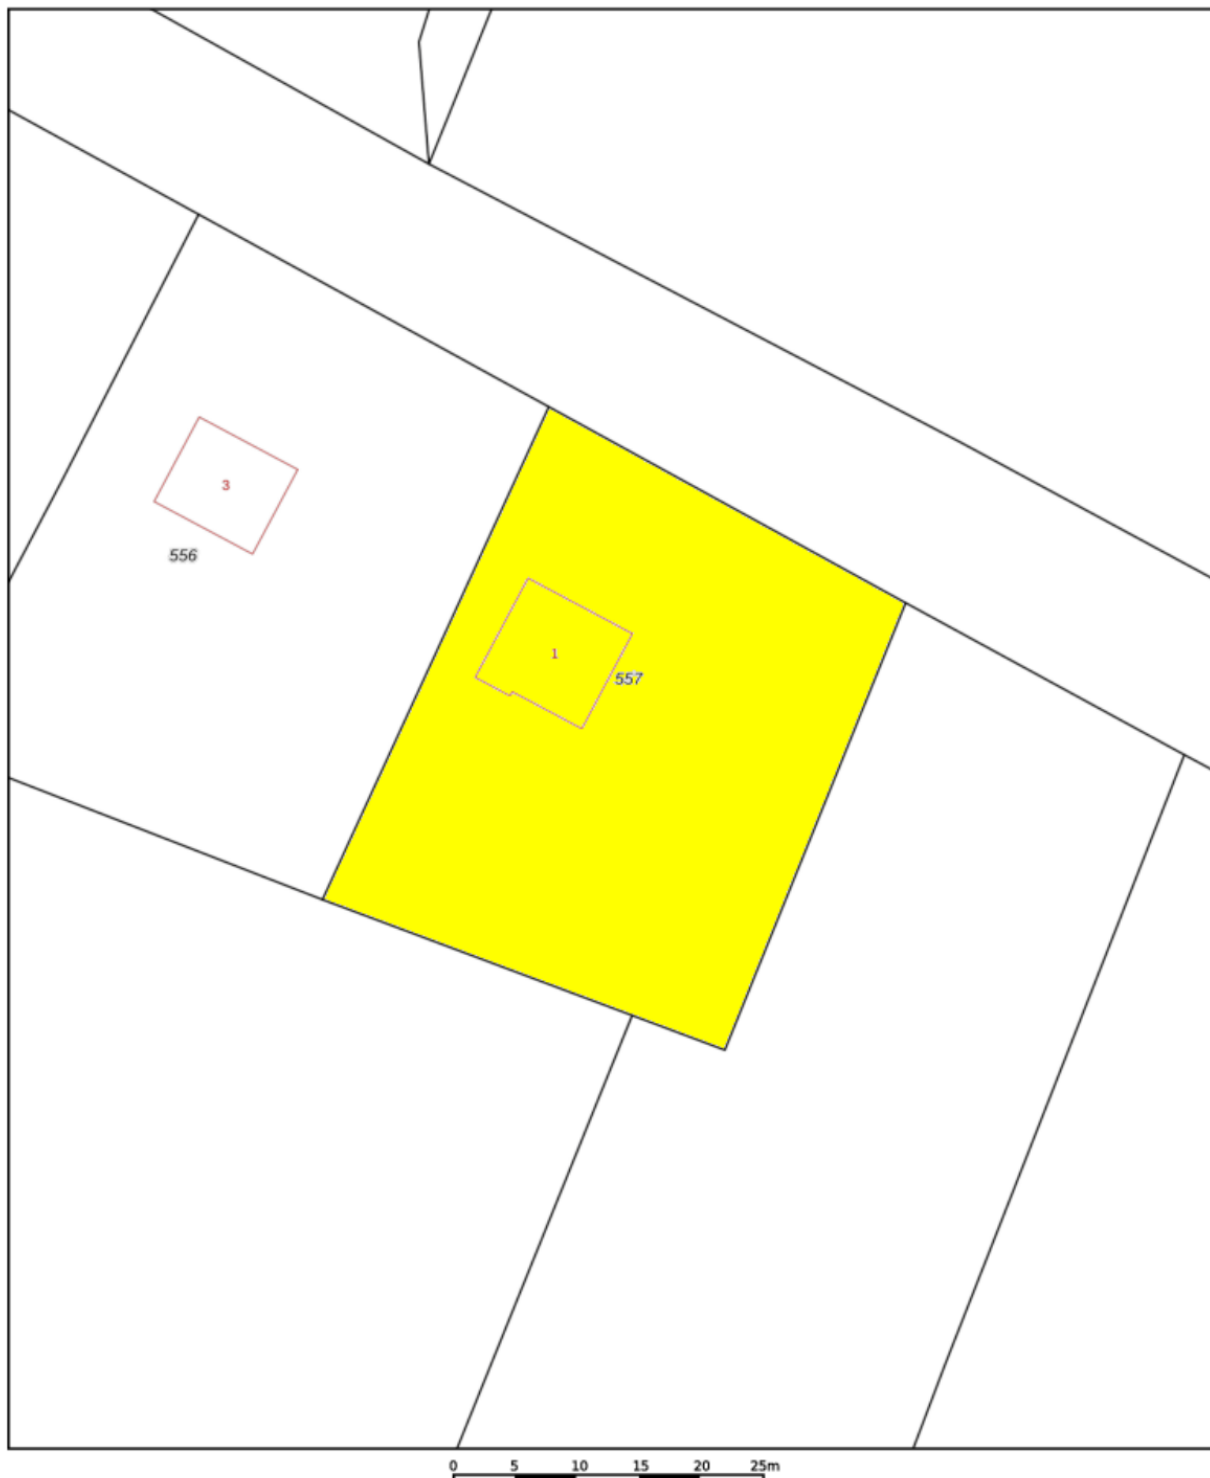


12345 25	Deze kaart is noordgericht Perceelnummer Huisnummer	Schaal 1: 500		
—	Vastgestelde kadastrale grens	Kadastrale gemeente	Vorden	
—	Voorlopige kadastrale grens	Sectie	L	
—	Administratieve kadastrale grens	Perceel	557	
—	Bebouwing			
Voor een eensluidend uittreksel, geleverd op 18 augustus 2021 De bewaarder van het kadaster en de openbare registers		Aan dit uittreksel kunnen geen betrouwbare maten worden ontleend. De Dienst voor het kadaster en de openbare registers behoudt zich de intellectuele eigendomsrechten voor, waaronder het auteursrecht en het databankenrecht.		

PLATTEGROND BEGANE GROND




Deze plattegronden zijn opgemaakt voor indicatieve doeleinden.
Hieraan kunnen geen rechten worden ontleend.

PLATTEGROND 1E VERDIEPING

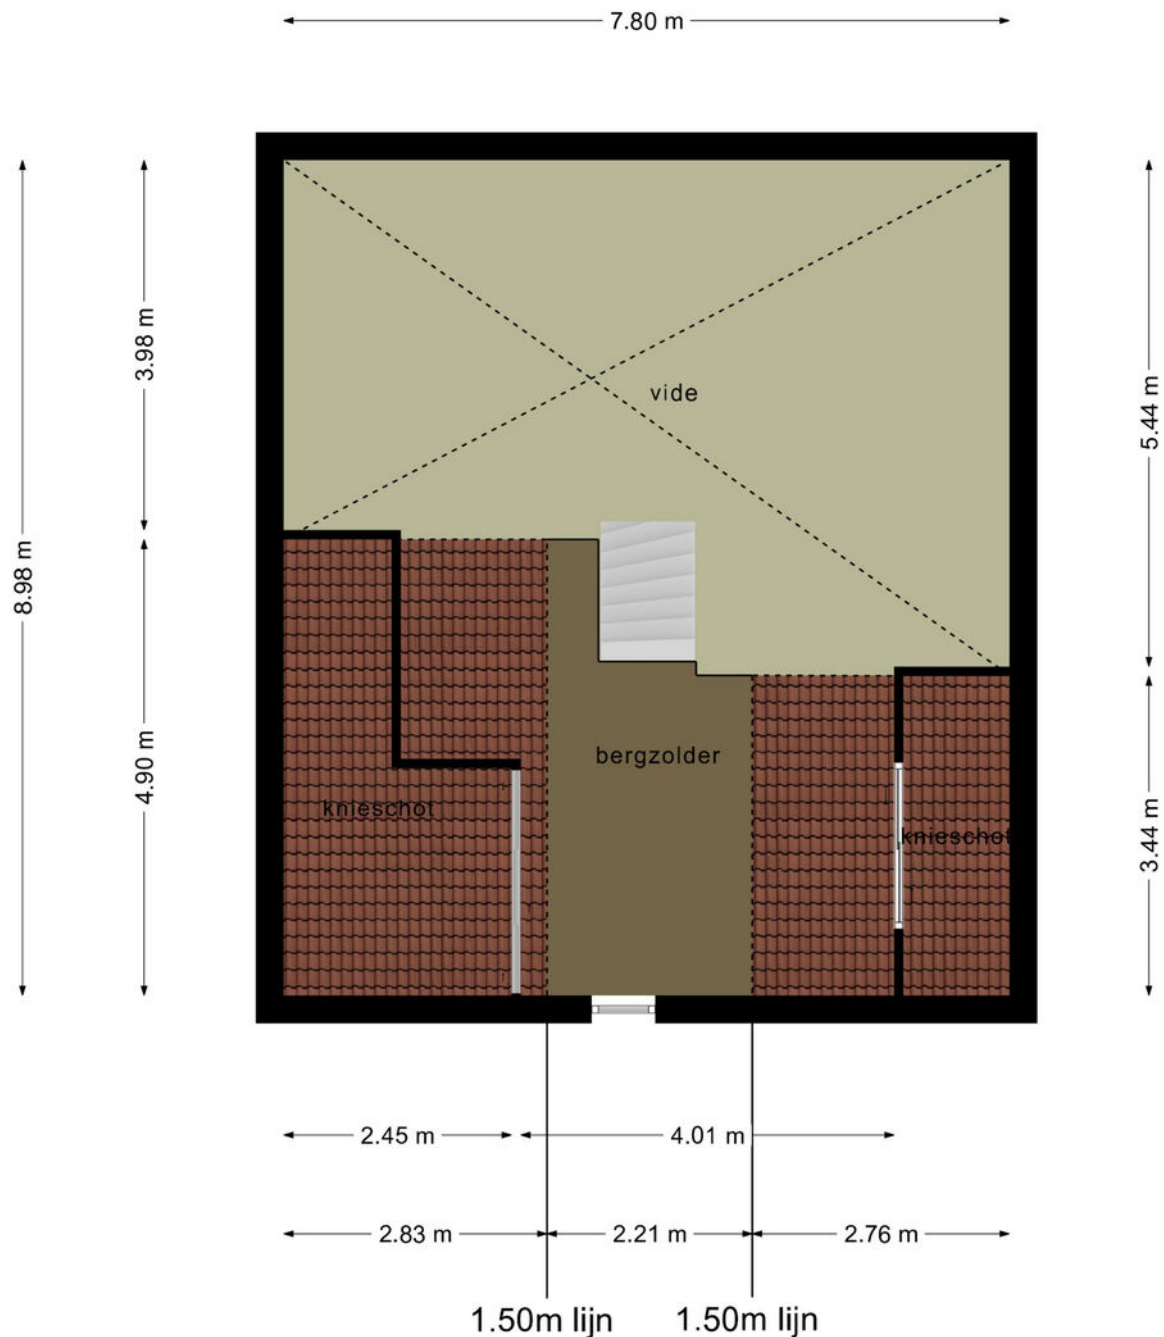

**Deze plattegronden zijn opgemaakt voor indicatieve doeleinden.
Hieraan kunnen geen rechten worden ontleend.**

PLATTEGROND BERGING

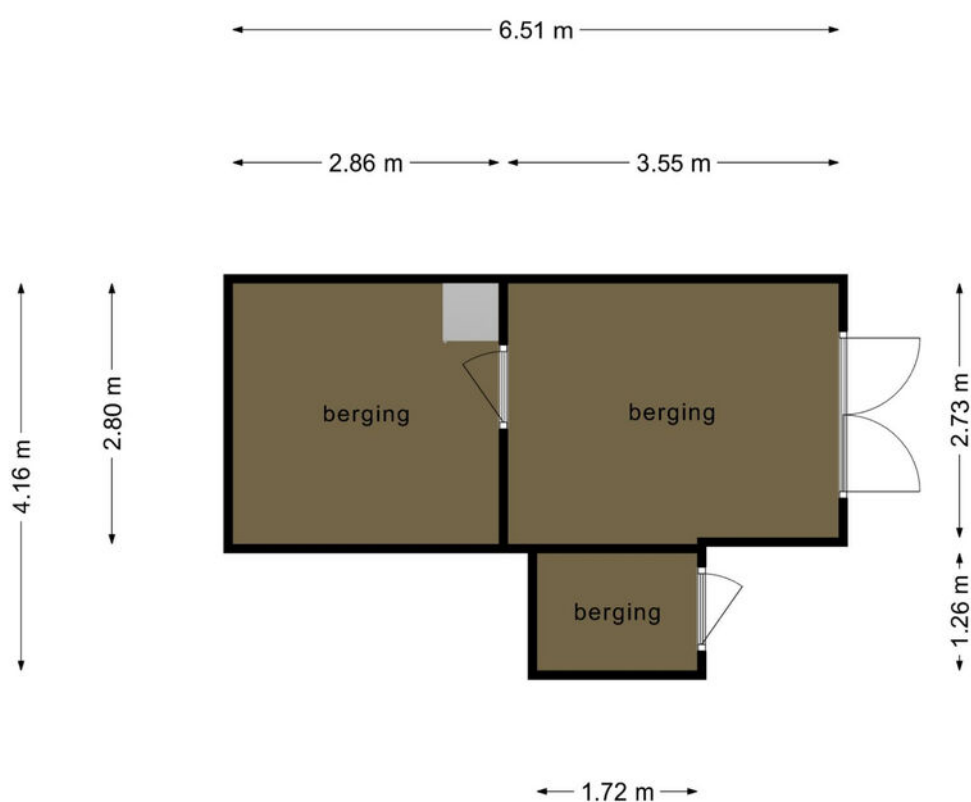

**Deze plattegronden zijn opgemaakt voor indicatieve doeleinden.
Hieraan kunnen geen rechten worden ontleend.**

LIJST VAN ZAKEN

Lijst van zaken



Voor de onderstaande zaken -ongeacht of ze roerend dan wel onroerend zijn- geldt dat ze soms wel en soms niet in de woning achterblijven. De lijst is bedoeld om duidelijkheid te scheppen om discussies achteraf te voorkomen.

	Blijft achter	Gaat mee	Kan worden overgenomen	N.v.t.
Woning				
<i>Interieur</i>				
Verlichting, te weten:				
- Inbouwspots/dimmers	☒	☐	☐	☐
- Opbouwspots/armaturen/lampen/dimmers	☒	☐	☐	☐
- Losse (hang)lampen	☐	☒	☐	☐
(Losse) kasten, legplanken, te weten:				
- kast slaapkamer	☒	☐	☐	☐
- kast hal	☒	☐	☐	☐
Raamdecoratie/zonwering binnen, te weten:				
- Gordijnrails	☒	☐	☐	☐
- Gordijnen	☐	☐	☐	☒
- Overgordijnen	☒	☐	☐	☐
- Vitrages	☒	☐	☐	☐
- Rolgordijnen	☐	☐	☐	☒
- Lamellen	☐	☐	☐	☒
- Jaloezieën	☒	☐	☐	☐
- (Losse) horren/rolhorren	☒	☐	☐	☐
Vloerdecoratie, te weten:				
- Vloerbedekking	☐	☐	☐	☒
- Parketvloer	☐	☐	☐	☒
- Houten vloer(delen)	☐	☐	☐	☒
- Laminaat	☐	☐	☐	☒
- Plavuizen	☒	☐	☐	☐
- vinyl	☒	☐	☐	☐
(Voorzet) openhaard met toebehoren	☐	☐	☐	☒
Allesbrander	☐	☐	☐	☒
Houtkachel	☐	☐	☐	☒
(Gas)kachels	☐	☐	☐	☒
Designradiator(en)	☐	☐	☐	☒
Radiatorafwerking	☐	☐	☐	☒
Overige, te weten:				
- Spiegelwanden	☐	☐	☐	☒
- Schilderij ophangstelsysteem	☐	☐	☐	☒

LIJST VAN ZAKEN

Lijst van zaken



	Blijft achter	Gaat mee	Kan worden overgenomen	N.v.t.
Keuken				
Keukenblok (met bovenkasten)	☒	☐	☐	☐
Keuken (inbouw)apparatuur, te weten:				
- Kookplaat	☒	☐	☐	☐
- (Gas) fornuis	☐	☐	☐	☒
- Afzuigkap	☒	☐	☐	☐
- Magnetron	☐	☐	☐	☒
- Oven	☐	☐	☐	☒
- Combi-oven/combimagnetron	☒	☐	☐	☐
- Koelkast	☒	☐	☐	☐
- Vriezer	☐	☐	☒	☐
- Koel-vriescombinatie	☐	☐	☐	☒
- Vaatwasser	☒	☐	☐	☐
- Quooker	☐	☐	☐	☒
- Koffiezetapparaat	☐	☐	☐	☒
- Keukenrolhouder	☒	☐	☐	☐
Keukenaccessoires, te weten:				
-	☐	☐	☐	☒
Sanitair/sauna				
Toilet met de volgende toebehoren:				
- Toilet	☐	☐	☐	☒
- Toilethouder	☐	☐	☐	☒
- Toiletborstel(houder)	☐	☐	☐	☒
- Fontein	☐	☐	☐	☒
Badkamer met de volgende toebehoren:				
- Ligbad	☐	☐	☐	☒
- Jacuzzi/whirlpool	☐	☐	☐	☒
- Douche (cabine/schermb)	☒	☐	☐	☐
- Stoomdouche (cabine)	☐	☐	☐	☒
- Wastafel	☐	☐	☐	☒
- Wastafelmeubel	☒	☐	☐	☐
- Planchet	☐	☐	☐	☒
- Toiletkast	☐	☐	☐	☒
- Toilet	☒	☐	☐	☐
- Toilethouder	☒	☐	☐	☐
- Toiletborstel(houder)	☒	☐	☐	☐
Sauna met toebehoren	☐	☐	☐	☒

LIJST VAN ZAKEN

Lijst van zaken



	Blijft achter	Gaat mee	Kan worden overgenomen	N.v.t.
<i>Exterieur/Installaties/Veiligheid/Energiebesparing</i>				
Schotel/antenne	☐	☐	☐	☒
Brievenbus	☒	☐	☐	☐
Kluis	☒	☐	☐	☐
(Voordeur)bel	☐	☐	☐	☒
Alarminstallatie	☒	☐	☐	☐
(Veiligheids)sloten en overige inbraakpreventie	☒	☐	☐	☐
Rookmelders	☒	☐	☐	☐
(Klok)thermostaat	☒	☐	☐	☐
Airconditioning	☐	☐	☐	☒
Warmwatervoorziening, te weten:				
– CV-installatie	☒	☐	☐	☐
– Boiler	☐	☐	☐	☒
– Geiser	☐	☐	☐	☒
Screens	☐	☐	☐	☒
Rolluiken	☐	☐	☐	☒
Zonwering buiten	☒	☐	☐	☐
Isolatievoorzieningen (voorzetramen/radiatorfolie etc.), te weten:				
–	☐	☐	☐	☒
Telefoonaansluiting/internetaansluiting	☒	☐	☐	☐
Veiligheidsschakelaar wasautomaat	☐	☐	☐	☒
Waterslot wasautomaat	☐	☐	☐	☒
Zonnepanelen	☐	☐	☐	☒
Oplaadpunt elektrische auto	☐	☐	☐	☒
Tuin				
<i>Inrichting</i>				
Tuinaanleg/bestrating	☒	☐	☐	☐
Beplanting	☒	☐	☐	☐
<i>Verlichting/installaties</i>				
Buitenverlichting	☒	☐	☐	☐
Tijd- of schemerschakelaar/bewegingsmelder	☒	☐	☐	☐

LIJST VAN ZAKEN

Lijst van zaken



	Blijft achter	Gaat mee	Kan worden overgenomen	N.v.t.
Bebouwing				
Tuinhuis/buitenberging	☒	☐	☐	☐
Kasten/werkbank in tuinhuis/berging	☐	☐	☐	☒
(Broei)kas	☐	☐	☐	☒
Keukenblok schuur	☒	☐	☐	☐
Grondwaterpomp en puls	☐	☐	☒	☐
Overig				
Overige tuin, te weten:				
- (Sier)hek	☒	☐	☐	☐
- Vlaggenmast(houder)	☐	☐	☐	☒
- prieel	☒	☐	☐	☐

Overig

Zijn er zaken die geen eigendom zijn van verkoper omdat er sprake is van een leasecontract of huurcontract. Zo ja, neemt verkoper de zaak mee of wordt het betreffende contract overgenomen?

	Ja	Nee	Gaat mee	Moet worden overgenomen
CV	☐	☒	☐	☐
Boiler	☐	☒	☐	☐
Zonnepanelen	☐	☒	☐	☐



VAN ZEEBURG LUIMES & LEBBINK

MAKELAARS



DE MAKELAARS VAN BRONCKHORST



HENGELO GLD
KERKSTRAAT 4
7255 CB HENGELO GLD
0575-462359

ZELHEM
HENGELSEWEG 2
7021 ZT ZELHEM
0314-624215

VORDEN
ZUTPHENSEWEG 26A
7251 DK VORDEN
0575-555733