



VAN ZEEBURG LUIMES & LEBBINK

MAKELAARS



DE MAKELAARS VAN BRONCKHORST

WOONT U
BINNENKORT
OP NUMMER



BIESTERVELD VORDEN

TYPE WONING	VRIJSTAANDE WONING
BOUWJAAR	1999
INHOUD	754 M ³
WOONOPPERVLAKTE	165 M ²
PERCEELOPPERVLAKE	542 M ²
AANTAL KAMERS	6
AANTAL SLAAPKAMERS	5
LIGGING	AAN RUSTIGE WEG; IN WOONWIJK
TUINLIGGING	NOORDWEST
ISOLATIE	DAKISOLATIE, MUURISOLATIE, VLOERISOLATIE, DUBBEL GLAS
ENERGIELABEL	B
GARAGE	AANGEBOUWD STEEN

OMSCHRIJVING

In jonge woonwijk fraai gelegen VRIJSTAANDE WONING met garage en carport. Het volledige woonprogramma is hier op de begane grond aanwezig. De woning is comfortabel qua woonruimte met een woonoppervlakte van 91 m² op de begane grond en de 71 m² op de verdieping. Rondom de woning ligt een heerlijke tuin met diverse terrassen en via het naastgelegen pad loop je direct het prachtige buitengebied van Vorden in. Kortom, een woning waar menig hart sneller van gaat kloppen.

Indeling

Begane grond: entree, hal met trapopgang, toilet en garderobenis, royale woonkamer met schuifpui naar het overdekte terras, half-open keuken met hoekopgestelde inbouwkeuken v.v. complete keukeninrichting, bijkeuken, ruime slaapkamer met aansluitend de badkamer met ligbad, inloofdouche, wastafelmeubel en 2e toilet, inpandige doorgang naar de garage;
1e verdieping: grote overloop met 3e toilet, 4 ruime slaapkamers:
2e verdieping: via vlizotrap bereikbare bevloerde bergzolder

Bijzonderheden:

Bouwjaar : 1999

Gebruiksoppervlakte:

- wonen : 165 m²

- overig inpandige ruimte : 39 m²

Perceeloppervlakte : 542 m²

Slaapkamer en badkamer op de begane grond

Begane grond grotendeels voorzien van plavuizenvloer met vloerverwarming

Geheel isolerende beglazing en kunststof kozijnen

Energie label B




















KADASTRALE KAART

Kadastrale kaart

Uw referentie: BKB

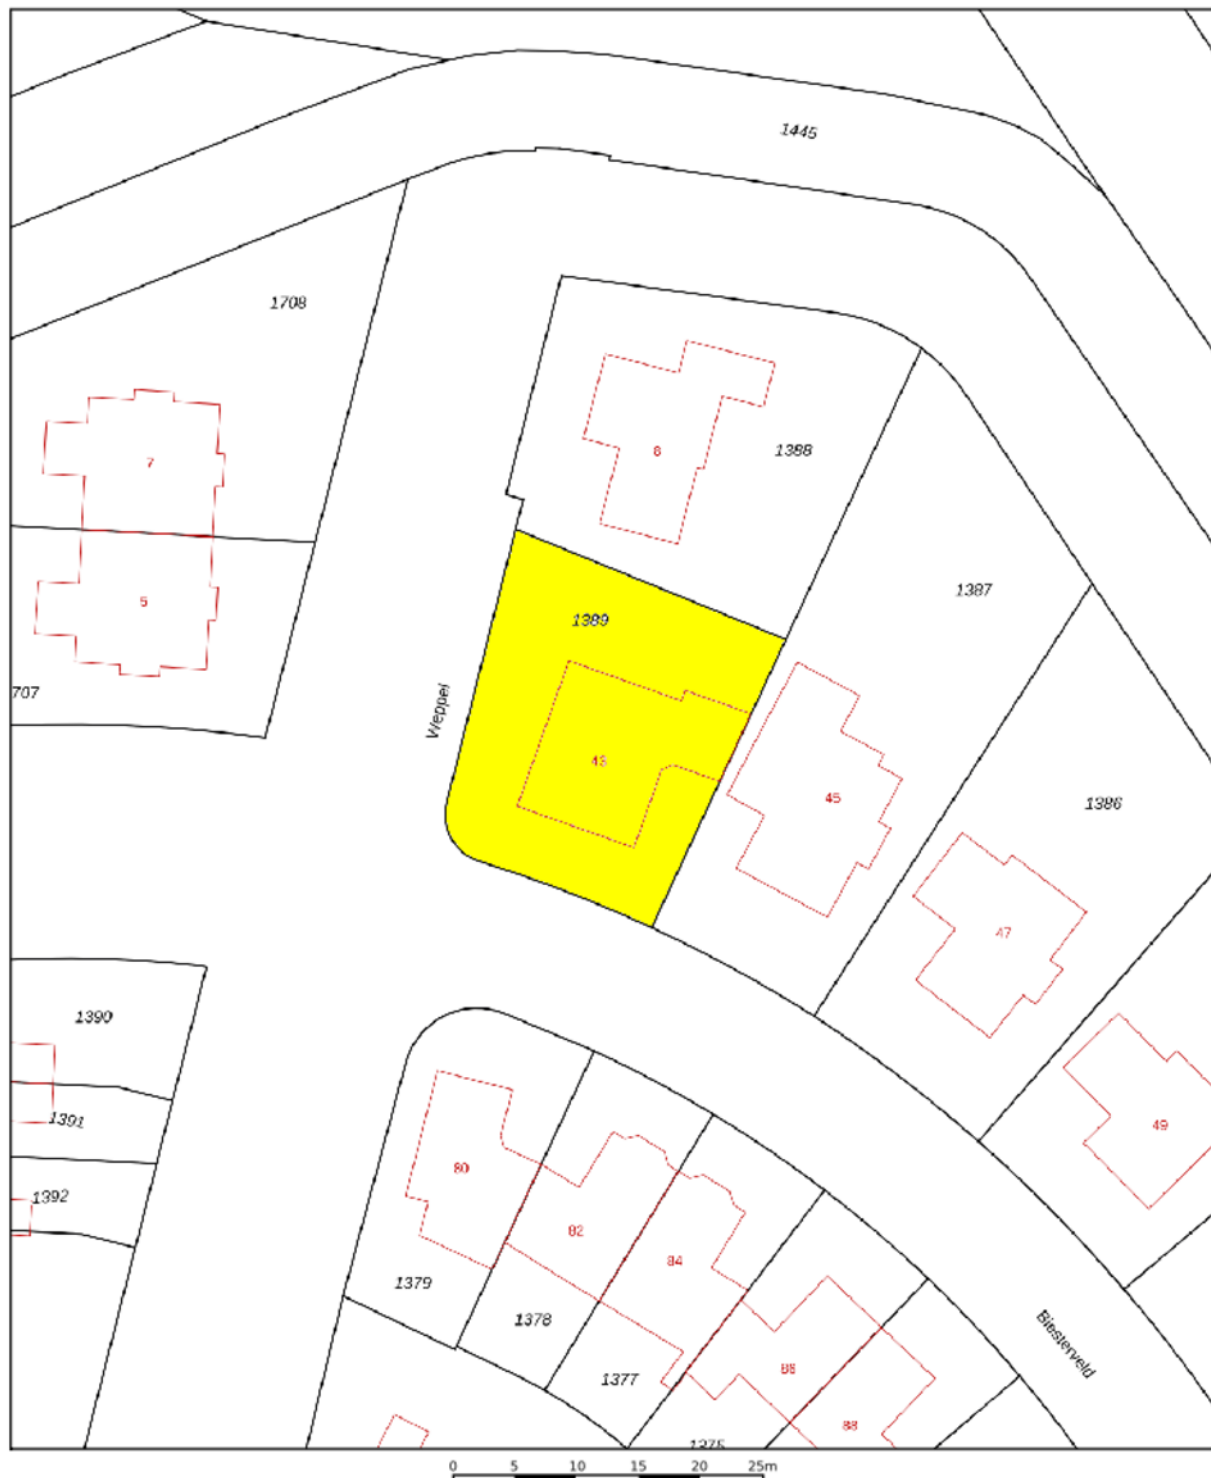

12345 25	Deze kaart is noordgericht Perceelnummer Huisnummer	Schaal 1: 500	
—	Vastgestelde kadastrale grens	Kadastrale gemeente Vorden	
—	Voorlopige kadastrale grens	Sectie M	
—	Administratieve kadastrale grens	Perceel 1389	
—	Bebouwing		

Voor een eensluitend uittreksel, geleverd op 29 juni 2022
De bewaarder van het kadaster en de openbare registers


Aan dit uittreksel kunnen geen betrouwbare maten worden ontleend.
De Dienst voor het kadaster en de openbare registers behoudt zich de intellectuele
eigendomsrechten voor, waaronder het auteursrecht en het databankenrecht.

PLATTEGROND BEGANE GROND




Aan de plattegronden kunnen geen rechten worden ontleend.
© Realax www.realax.nl

PLATTEGROND 1E VERDIEPING

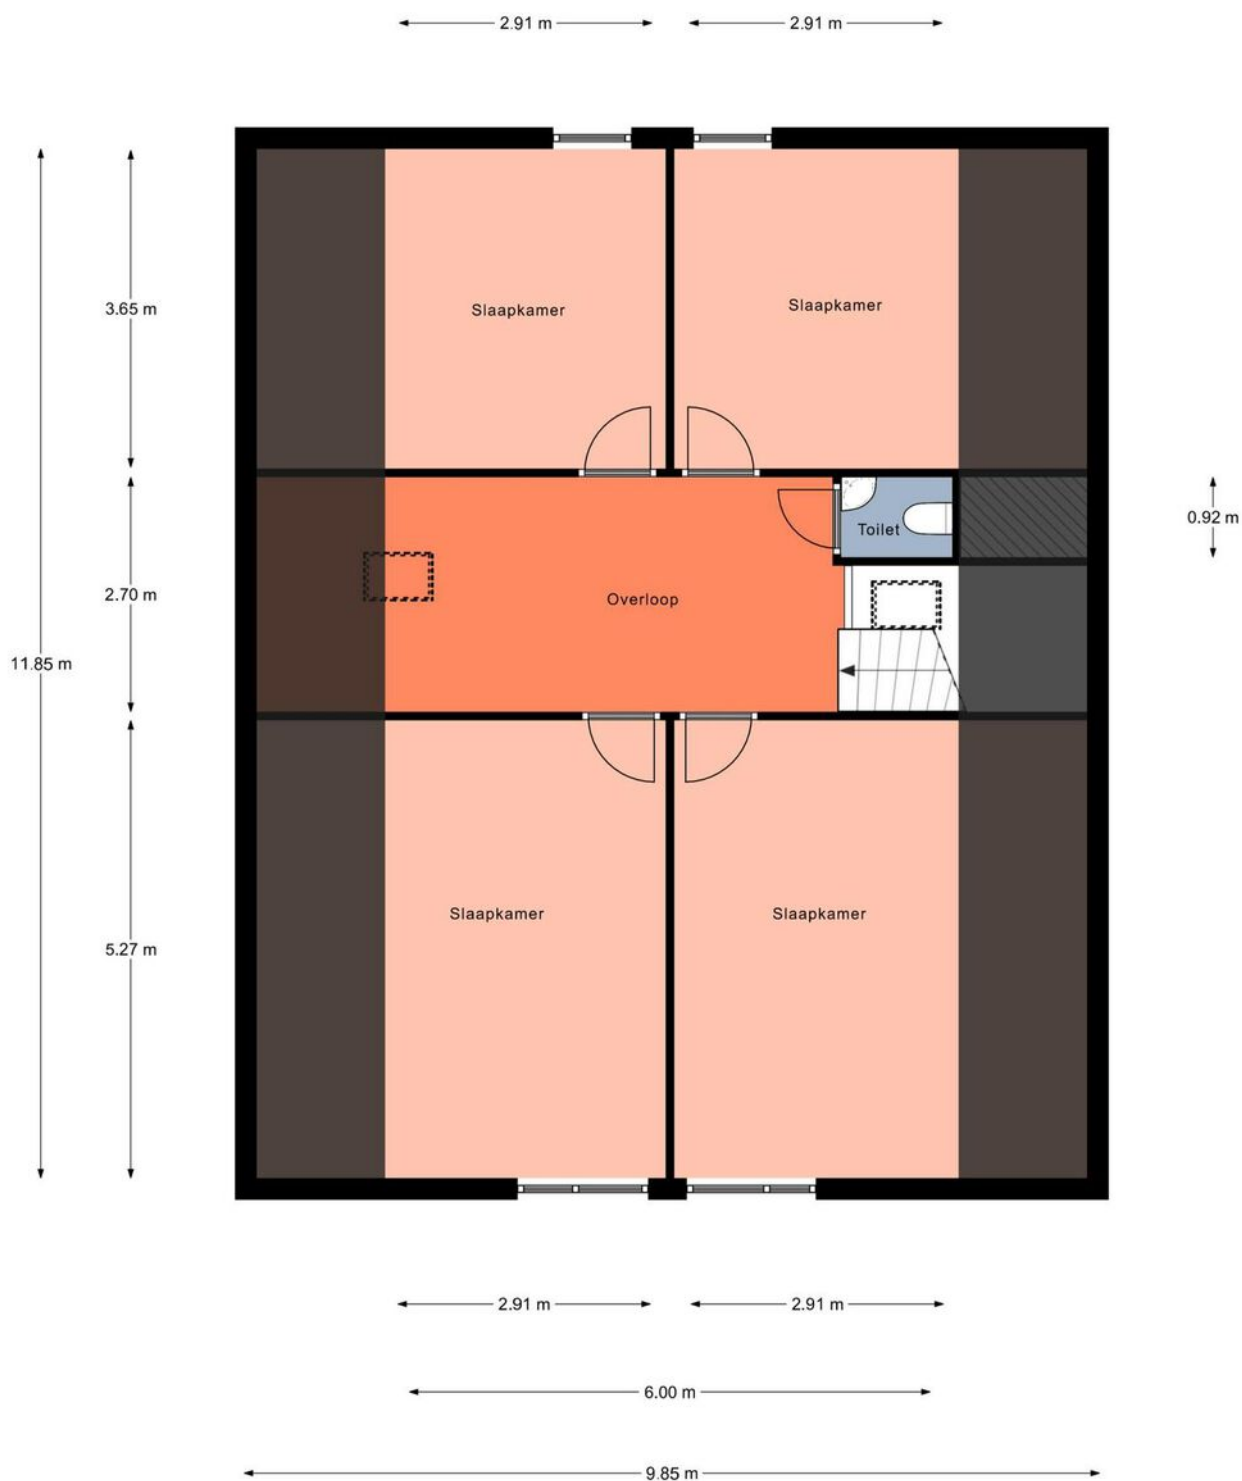

Aan de plattegronden kunnen geen rechten worden ontleend.
© Realax www.realax.nl

PLATTEGROND ZOLDER

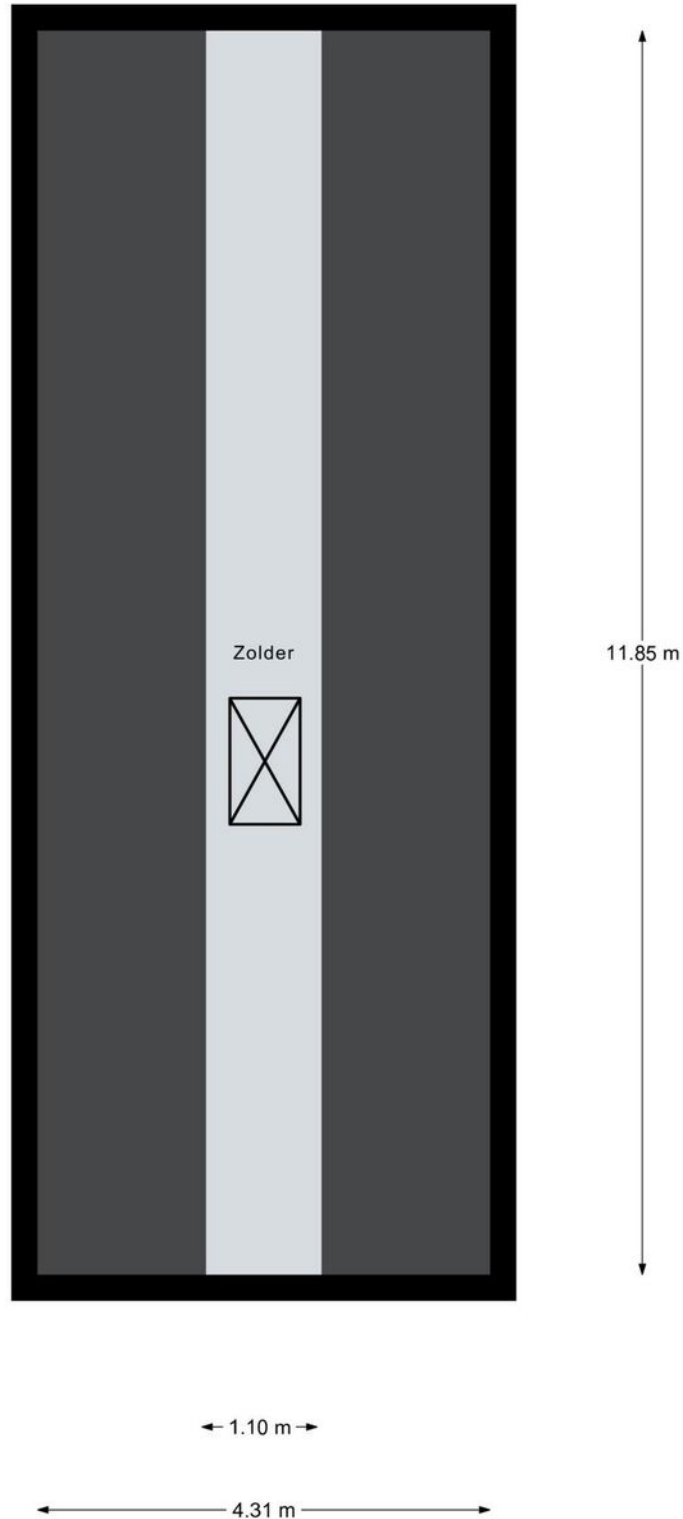

Aan de plattegronden kunnen geen rechten worden ontleend.
© Realax www.realax.nl

LIJST VAN ZAKEN

Lijst van zaken



Persoonlijke gegevens

Adres te verkopen woning: **Biesterveld 43 Vorden**

Voor de onderstaande zaken -ongeacht of ze roerend dan wel onroerend zijn- geldt dat ze soms wel en soms niet in de woning achterblijven. De lijst is bedoeld om duidelijkheid te scheppen om discussies achteraf te voorkomen.

	Blijft achter	Gaat mee	Kan worden overgenomen	N.v.t.
Woning				
Interieur				
Verlichting, te weten:				
- Inbouwspots/dimmers	☒	☐	☐	☐
- Opbouwspots/armaturen/lampen/dimmers	☐	☐	☐	☒
- Losse (hang)lampen	☐	☒	☐	☐
(Losse) kasten, legplanken, te weten:				
-	☐	☒	☐	☐
Raamdecoratie/zonwering binnen, te weten:				
- Gordijnrails/roeden	☒	☐	☐	☐
- Gordijnen	☐	☒	☐	☐
- Overgordijnen	☐	☐	☐	☒
- Vitrages	☐	☒	☐	☐
- Rolgordijnen	☒	☐	☐	☐
- Lamellen	☐	☐	☐	☒
- Jaloerieën	☐	☐	☐	☒
- (Losse) horren/rolhorren	☒	☐	☐	☐
Vloerdecoratie, te weten:				
- Vloerbedekking	☒	☐	☐	☐
- Parketvloer	☐	☐	☐	☒
- Houten vloer(delen)	☐	☐	☐	☒
- Laminaat	☐	☐	☐	☒
- Plavuizen	☒	☐	☐	☐
(Voorzet) openhaard met toebehoren	☐	☐	☐	☒
Allesbrander	☐	☐	☐	☒
Houtkachel	☐	☐	☐	☒
(Gas)kachels	☐	☐	☐	☒
Designradiator(en)	☐	☐	☐	☒
Radiatorafwerking	☐	☐	☐	☒
Overige, te weten:				
- Spiegelwanden	☐	☐	☐	☒
- Schilderij ophangsysteem	☐	☐	☐	☒

LIJST VAN ZAKEN

Lijst van zaken



	Blijft achter	Gaat mee	Kan worden overgenomen	N.v.t.
Keuken				
Keukenblok (met bovenkasten)	☒	☐	☐	☐
Keuken (inbouw)apparatuur, te weten:				
– Kookplaat	☒	☐	☐	☐
– Afzuigkap	☒	☐	☐	☐
– Combi-oven/combimagnetron	☒	☐	☐	☐
– Koelkast	☒	☐	☐	☐
– Vriezer	☐	☐	☐	☒
– Koel-vriescombinatie	☐	☐	☐	☒
– Vaatwasser	☒	☐	☐	☐
– Quooker	☐	☐	☐	☒
– Koffiezetapparaat	☐	☐	☐	☒
Sanitair/sauna				
Toilet met de volgende toebehoren:				
– Toilet	☒	☐	☐	☐
– Toilethouder	☒	☐	☐	☐
– Toiletborstel(houder)	☐	☐	☐	☒
– Fontein	☒	☐	☐	☐
Badkamer met de volgende toebehoren:				
– Ligbad	☒	☐	☐	☐
– Jacuzzi/whirlpool	☐	☐	☐	☒
– Douche (cabine/schermb)	☒	☐	☐	☐
– Stoomdouche (cabine)	☐	☐	☐	☒
– Wastafel	☐	☐	☐	☒
– Wastafelmeubel	☒	☐	☐	☐
– Planchet	☐	☐	☐	☒
– Toiletkast	☐	☐	☐	☒
– Toilet	☒	☐	☐	☐
– Toilethouder	☐	☐	☐	☒
– Toiletborstel(houder)	☐	☐	☐	☒
Exterieur/Installaties/Veiligheid/Energiebesparing				
Schotel/antenne	☐	☐	☐	☒
Brievenbus	☒	☐	☐	☐
Kluis	☐	☐	☐	☒
(Voordeur)bel	☒	☐	☐	☐
Alarminstallatie	☒	☐	☐	☐
(Veiligheids)sloten en overige inbraakpreventie	☒	☐	☐	☐
Rookmelders	☒	☐	☐	☐
(Klok)thermostaat	☒	☐	☐	☐
Airconditioning	☐	☐	☐	☒

LIJST VAN ZAKEN

Lijst van zaken



	Blijft achter	Gaat mee	Kan worden overgenomen	N.v.t.
Warmwatervoorziening, te weten:				
– CV-installatie	☒	☐	☐	☐
Screens	☐	☐	☐	☒
Rolluiken	☒	☐	☐	☐
Zonwering buiten	☐	☐	☐	☒
Telefoonaansluiting/internetaansluiting	☒	☐	☐	☐
Veiligheidsschakelaar wasautomaat	☐	☐	☐	☒
Waterslot wasautomaat	☐	☐	☐	☒
Zonnepanelen	☐	☐	☐	☒
Oplaadpunt elektrische auto	☐	☐	☐	☒

Tuin

Inrichting

Tuinaanleg/bestrating	☒	☐	☐	☐
Beplanting	☒	☐	☐	☐

Verlichting/installaties

Buitenverlichting	☒	☐	☐	☐
Tijd- of schemerschakelaar/bewegingsmelder	☒	☐	☐	☐

Bebouwing

Tuinhuis/buitenberging	☐	☐	☐	☒
Kasten/werkbank in tuinhuis/berging	☐	☐	☐	☒
(Broei)kas	☐	☐	☐	☒

Overig

Overige tuin, te weten:				
– (Sier)hek	☐	☐	☐	☒
– Vlaggenmast(houder)	☐	☐	☐	☒

Overig

Zijn er zaken die geen eigendom zijn van verkoper omdat er sprake is van een leasecontract of huurcontract. Zo ja, neemt verkoper de zaak mee of wordt het betreffende contract overgenomen?

	Ja	Nee	Gaat mee	Moet worden overgenomen
CV	☐	☒	☐	☐
Boiler	☐	☒	☐	☐
Zonnepanelen	☐	☒	☐	☐



VAN ZEEBURG LUIMES & LEBBINK

MAKELAARS



DE MAKELAARS VAN BRONCKHORST



HENGELO GLD
KERKSTRAAT 4
7255 CB HENGELO GLD
0575-462359

ZELHEM
HENGELOSEWEG 2
7021 ZT ZELHEM
0314-624215

VORDEN
ZUTPHENSEWEG 26A
7251 DK VORDEN
0575-555733