



**VAN ZEEBURG
LUIMES & LEBBINK**
MAKELAARS

funda

DE MAKELAARS VAN BRONCKHORST

WOONT U
BINNENKORT
OP NUMMER



TEDINKWEIDE BORCULO

info@demakelaarsvanbronckhorst.nl | www.demakelaarsvanbronckhorst.nl

TYPE WONING	TUSSENWONING
BOUWJAAR	2008
INHOUD	339 M ³
WOONOPPERVLAKTE	104 M ²
PERCEELOPPERVLAKTE	137 M ²
AANTAL KAMERS	4
AANTAL SLAAPKAMERS	3
LIGGING	IN WOONWIJK
TUINBERGING	AANWEZIG
ISOLATIE	VOLLEDIG GEISOLEERD
ENERGIELABEL	A

OMSCHRIJVING

Aan de rand van de ruim opgezette nieuwbouwwijk Schollenkamp gelegen, staat deze nette MIDDENWONING (2008) met verzorgde tuin en tuinberging.

Indeling;

Begane grond: entree/hal met trapopgang, toilet met fontein, tuingerichte woonkamer met openslaande tuindeuren, open keuken met inbouwapparatuur (o.a. fornuis met 2 ovens, magnetron en koel-/vriescombinatie), trapkast.

1e Verdieping: overloop met inbouwkast, 2 ruime slaapkamers en keurige badkamer met ligbad, inloopdouche, wastafelmeubel, 2e toilet.


2e Verdieping: overloop met wasmachine-/drogeraansluiting, alsmede C.V.-opstelling, 3e slaapkamer met 2 kunststof dakramen en wastafel.

Bijzonderheden:

- Woonoppervlakte 104 m².
- Perceelsoppervlakte 137 m².
- De woning is in lichte en moderne kleuren uitgevoerd.
- De woning is optimaal geïsoleerd.
- Begane grond is nagenoeg geheel voorzien van een massieve eikenvloer.
- Met achterom.
- Gelegen in een heerlijke woonomgeving op loopafstand van een uitgestrekt natuurgebied en het centrum.

Richtprijs € 279.000,-- k.k.



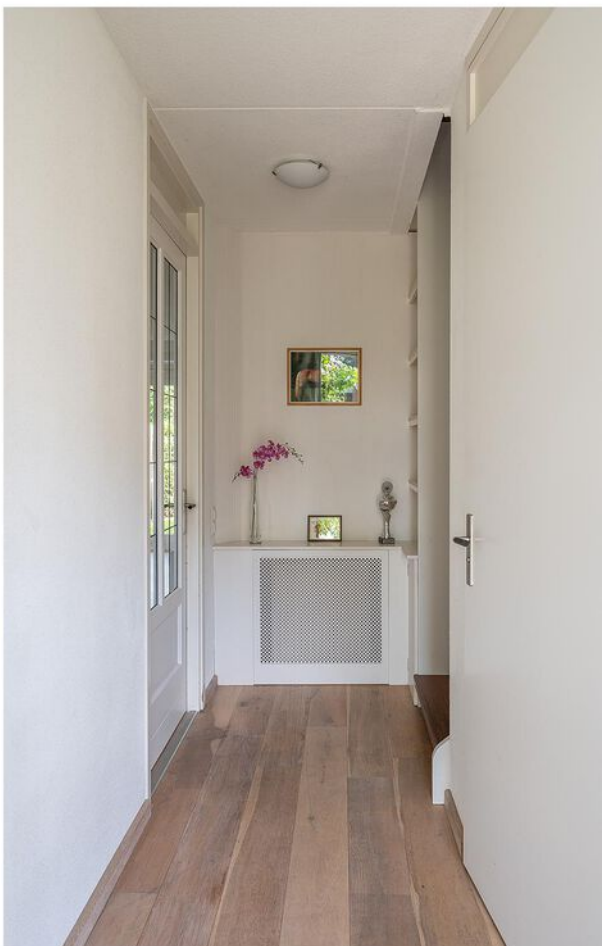














KADASTRALE KAART

Kadastrale kaart

Uw referentie: JT/

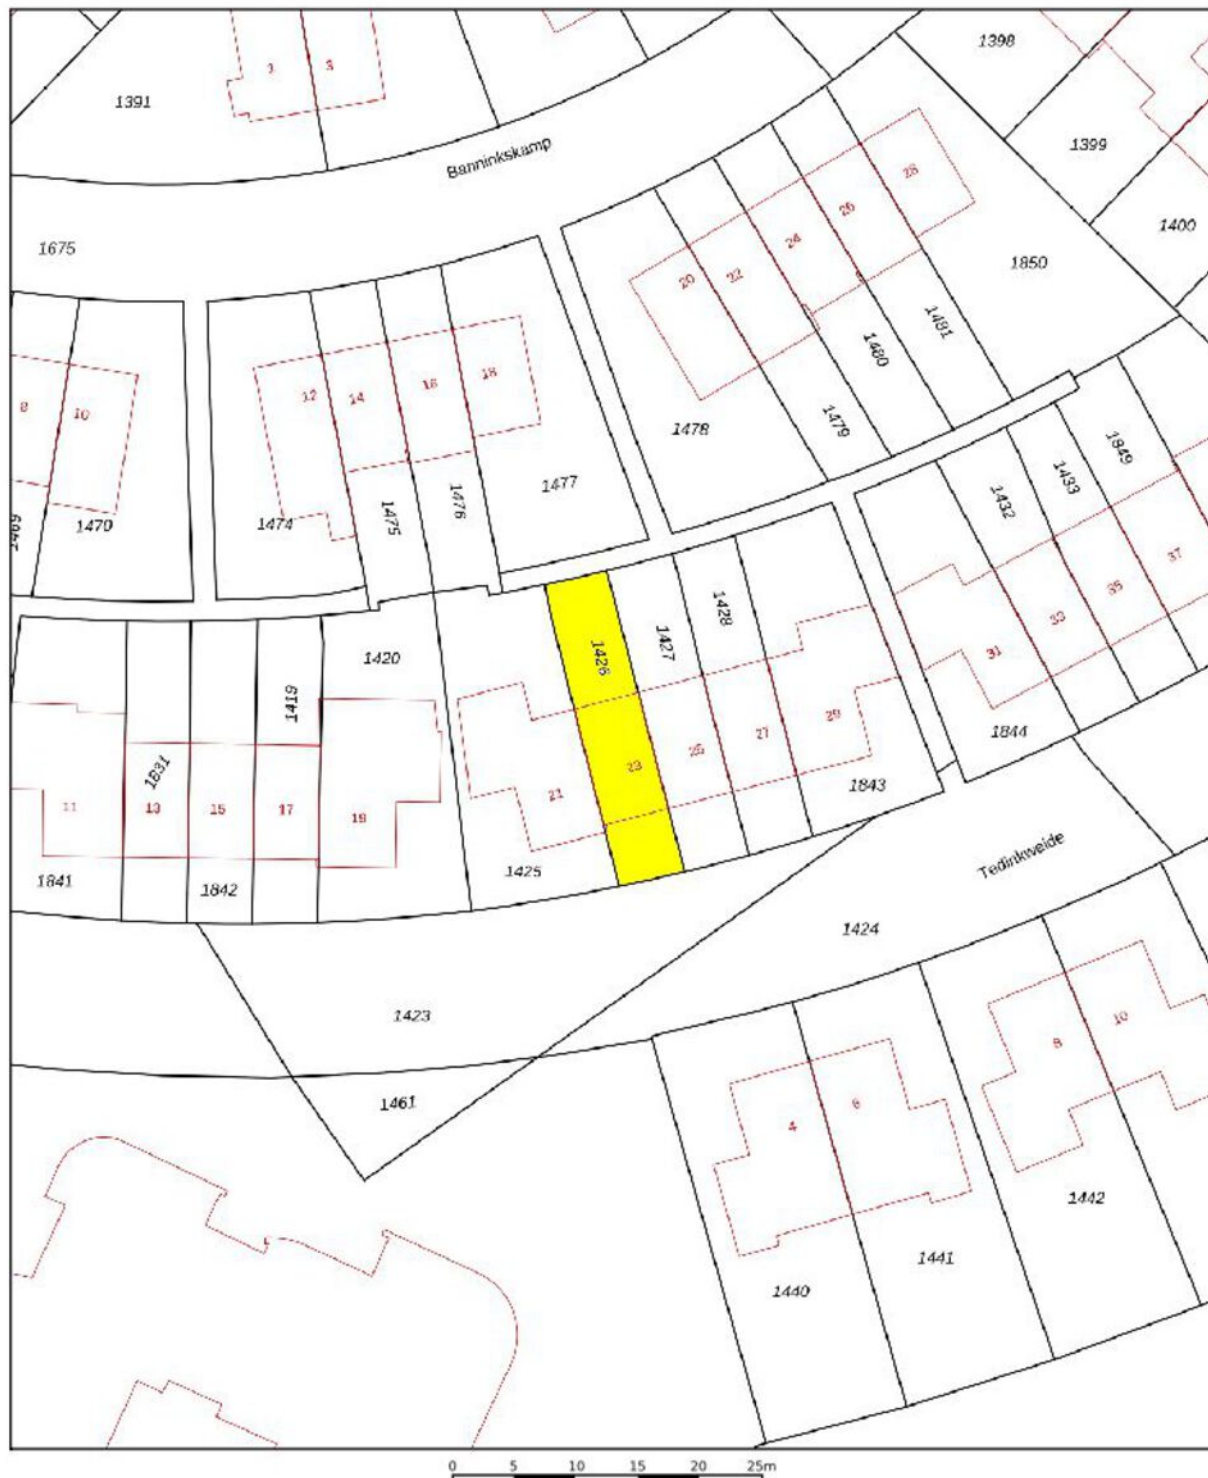

12345

Deze kaart is noordgericht

Perceelnummer

25 Huisnummer

Vastgestelde kadastrale grens

 Vastgestelde kadastrale grens
 Voorlopige kadastrale grens
 Administratieve kadastrale grens
 Bebouwing

Voor een eensluidend uittreksel, geleverd op 29 april 2022
De bewaarder van het kadaster en de openbare registers

Schaal 1: 500

Kadastrale gemeente Borculo

Sectie F


Perceel	1426
---------	------

Aan dit uittreksel kunnen geen betrouwbare maten worden ontleend.
De Dienst voor het kadaster en de openbare registers behoudt zich de intellectuele eigendomsrechten voor, waaronder het auteursrecht en het databankenrecht.

kadaster




PLATTEGROND BEGANE GROND

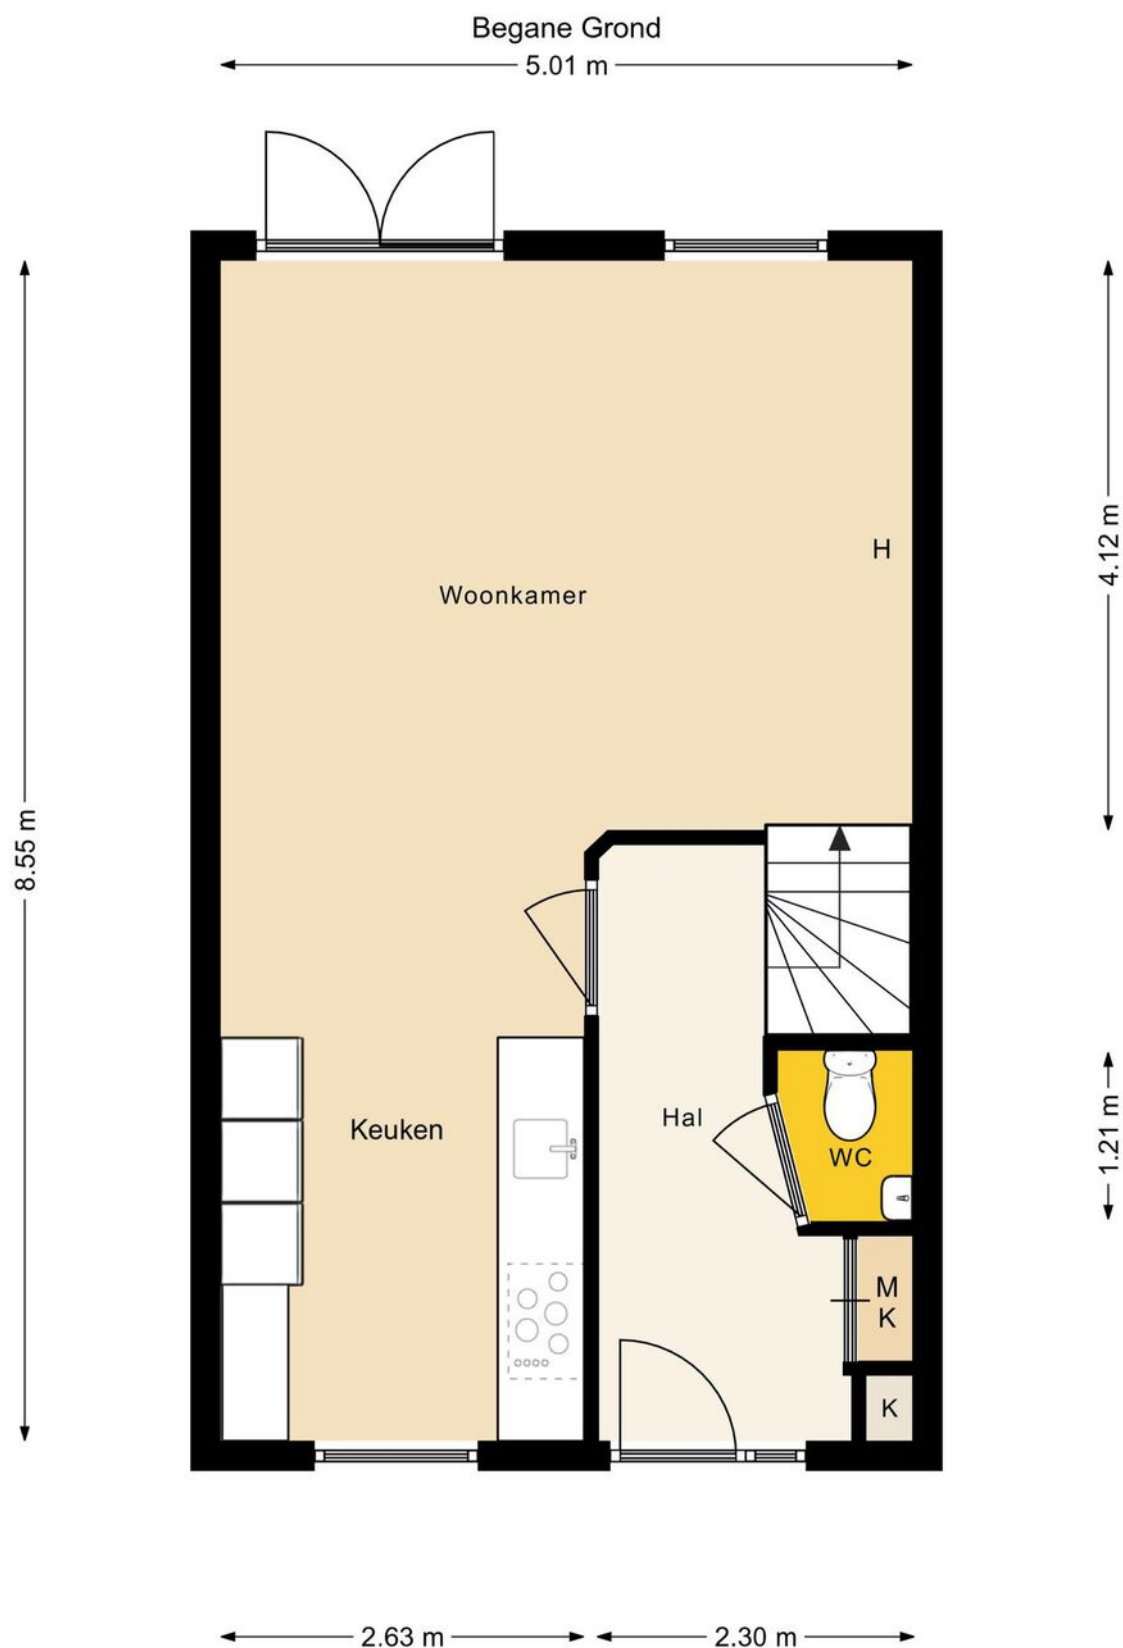


Begane Grond Tedinkweide 23 Borculo
Aan de maatvoering in deze tekening kunnen geen
rechten worden ontleend, 360 Vastgoed Service

PLATTEGROND 1E VERDIEPING

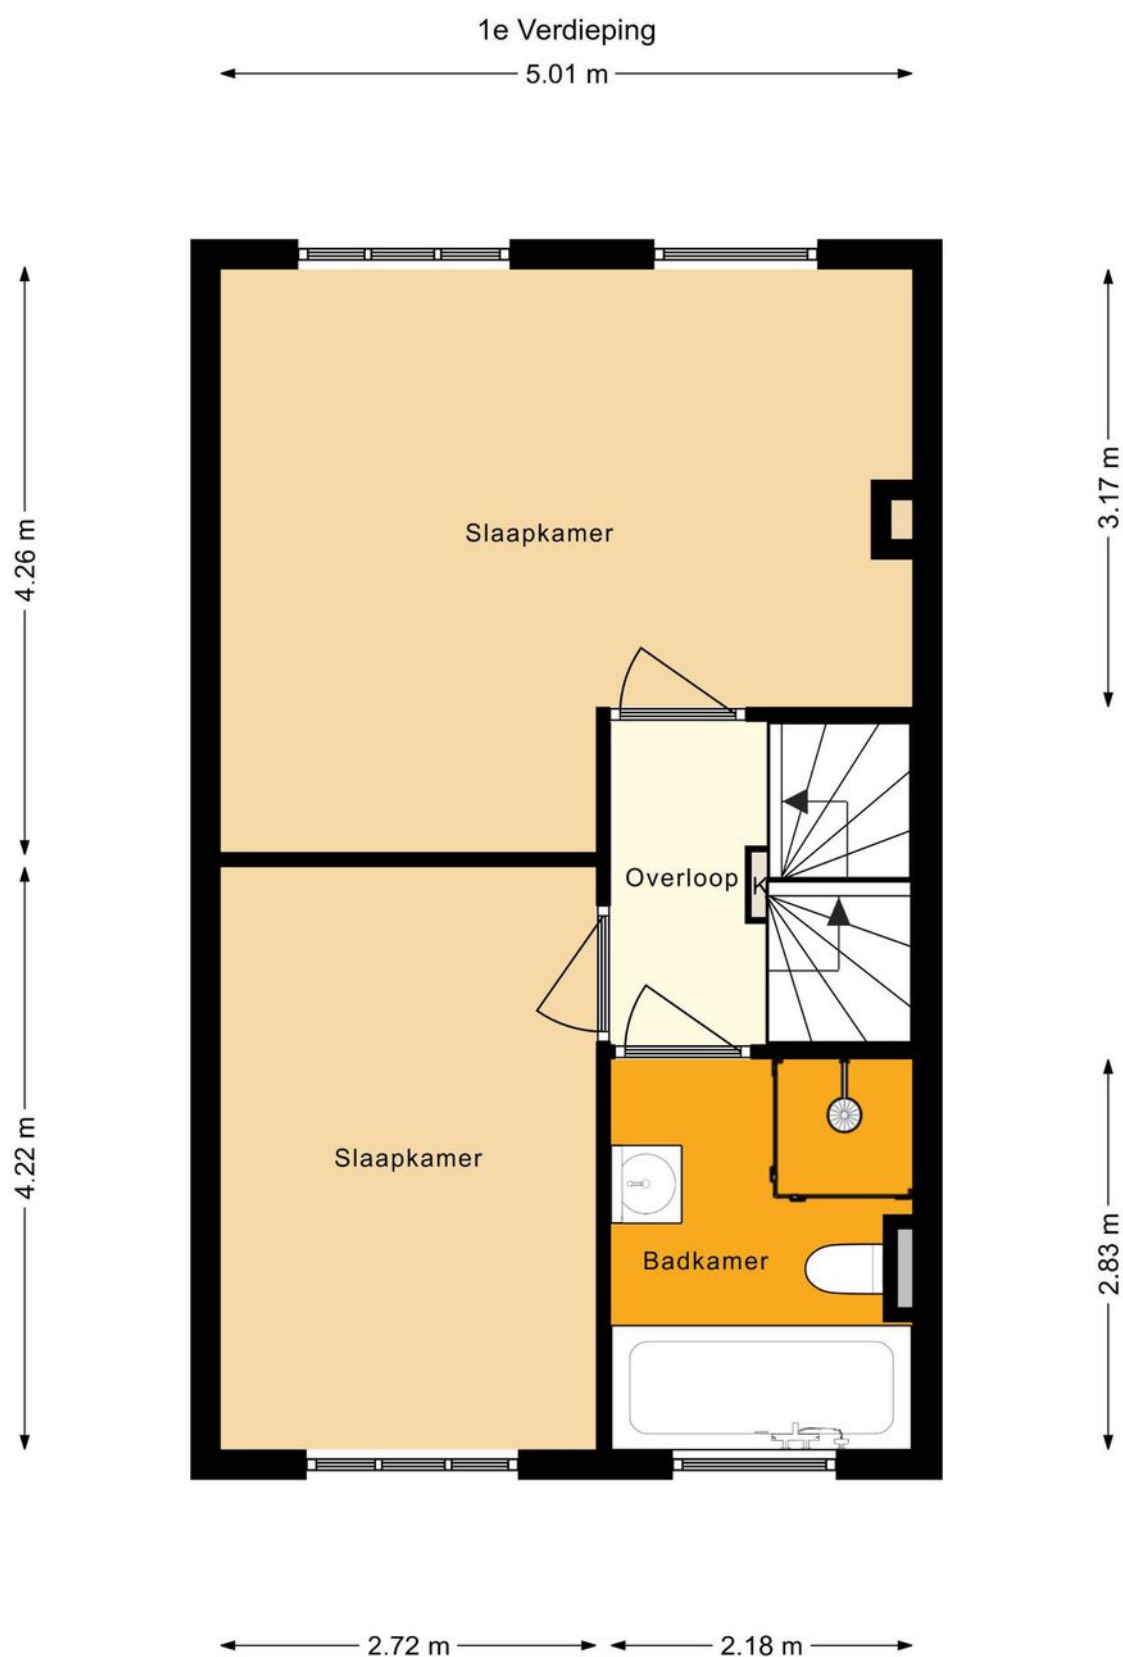


1e Verdieping Tedinkweide 23 Borculo
Aan de maatvoering in deze tekening kunnen geen
rechten worden ontleend, 360 Vastgoed Service

PLATTEGROND 2E VERDIEPING

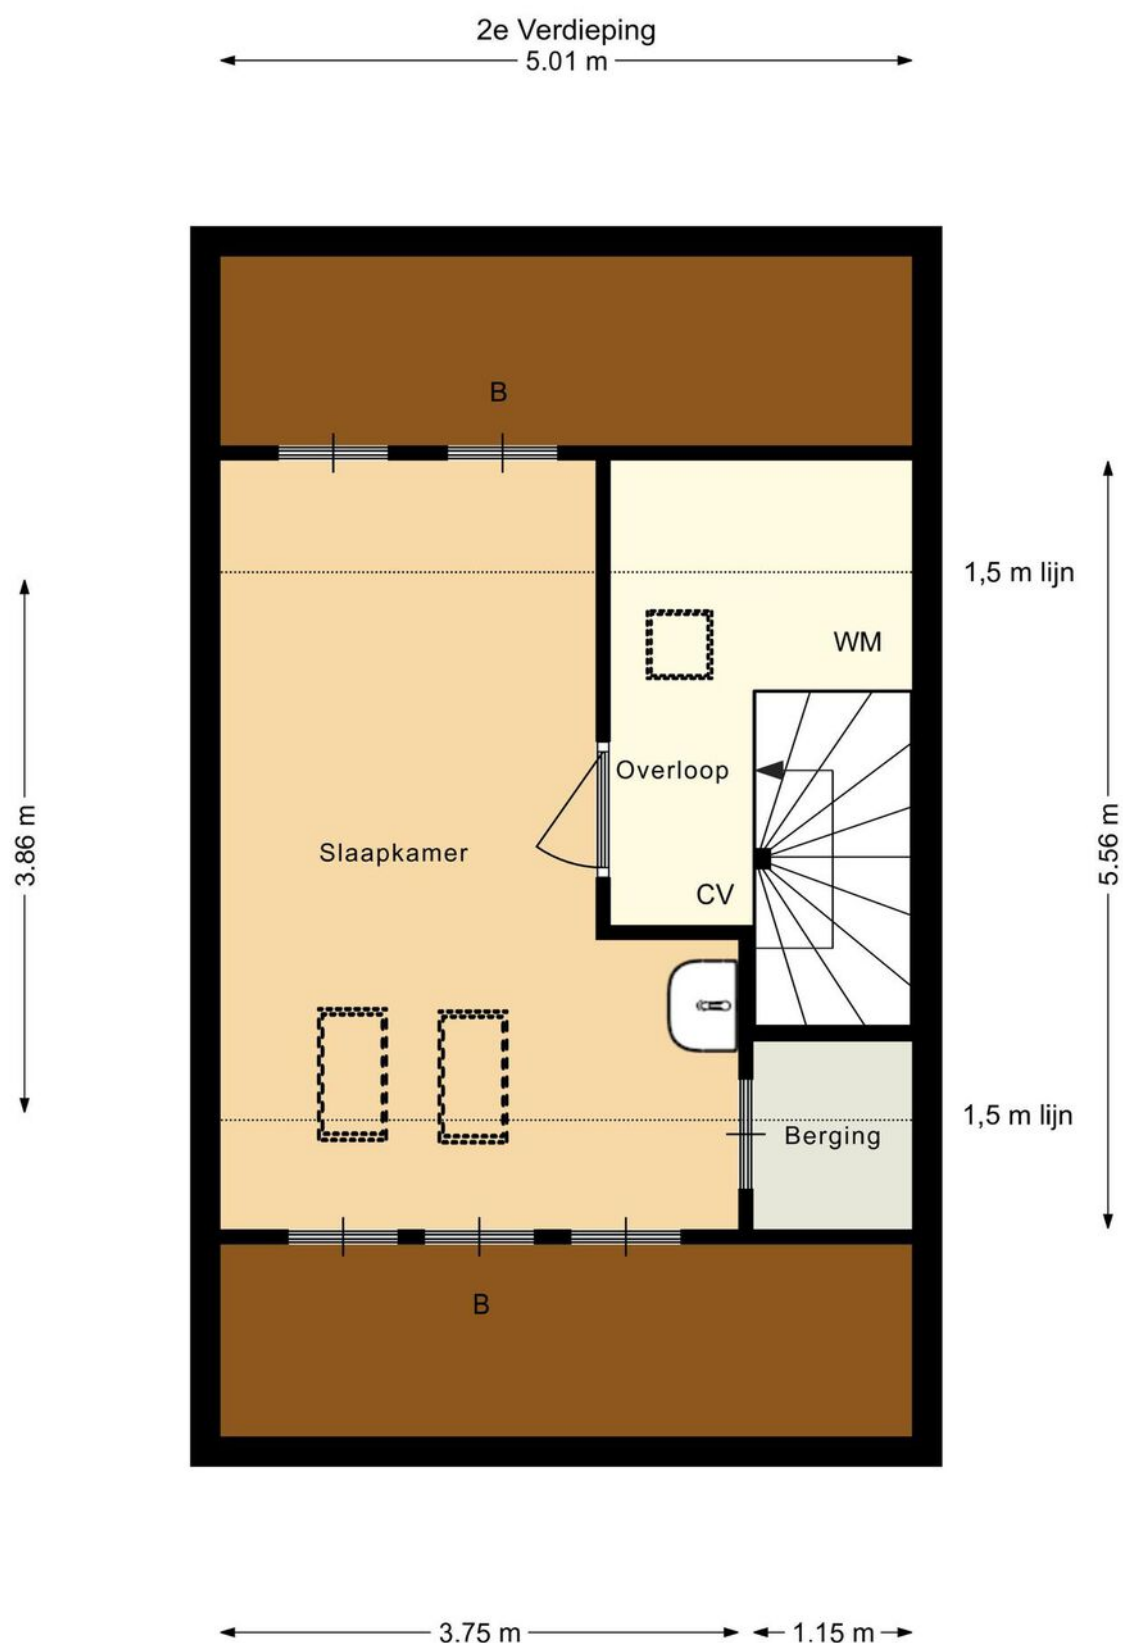

2e Verdieping Tedinkweide 23 Borculo
Aan de maatvoering in deze tekening kunnen geen
rechten worden ontleend, 360 Vastgoed Service

PLATTEGROND SCHUUR

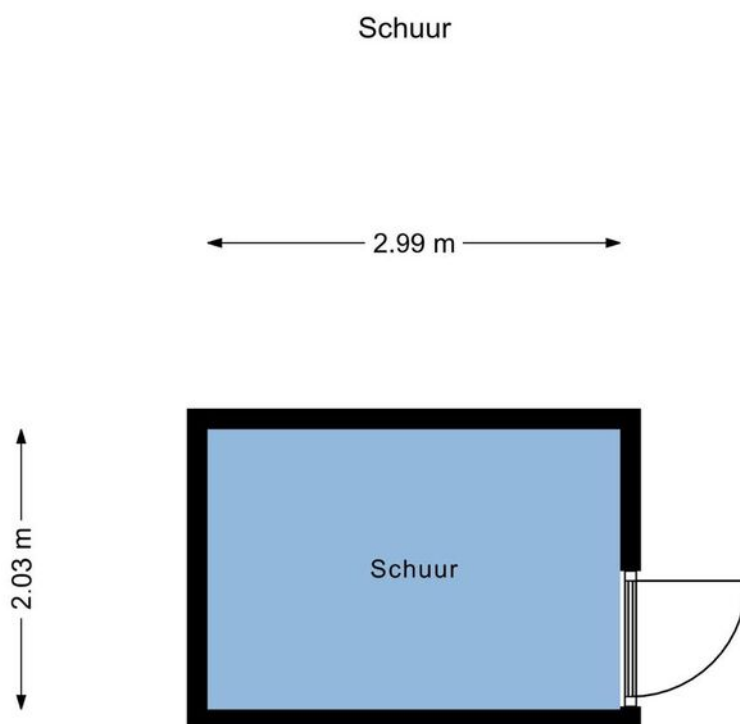

Begane Grond Tedinkweide 23 Borculo
Aan de maatvoering in deze tekening kunnen geen
rechten worden ontleend, 360 Vastgoed Service

LIJST VAN ZAKEN

Lijst van zaken



Persoonlijke gegevens

Adres te verkopen woning:

Tedinkweide 23, 7271 RC Borculo

Datum:

13-05-2022

Voor de onderstaande zaken -ongeacht of ze roerend dan wel onroerend zijn- geldt dat ze soms wel en soms niet in de woning achterblijven. De lijst is bedoeld om duidelijkheid te scheppen om discussies achteraf te voorkomen.

	Blijft achter	Gaat mee	Kan worden overgenomen	N.v.t.
Woning				
<i>Interieur</i>				
Verlichting, te weten:				
- Inbouwspots/dimmers	☐	☐	☐	☒
- Opbouwspots/armaturen/lampen/dimmers	☐	☐	☒	☐
- Losse (hang)lampen	☐	☐	☐	☒
(Losse) kasten, legplanken, te weten:				
- Losse kasten	☐	☒	☐	☐
- Legplanken o.i.d.	☒	☐	☐	☐
Raamdecoratie/zonwering binnen, te weten:				
- Gordijnrails	☒	☐	☐	☐
- Gordijnen	☐	☐	☒	☐
- Overgordijnen	☐	☐	☐	☒
- Vitrages	☐	☐	☐	☒
- Rolgordijnen	☒	☐	☐	☐
- Lamellen	☐	☐	☐	☒
- Jaloezieën	☐	☐	☐	☒
- (Losse) horren/rolhorren	☒	☐	☐	☐
Vloerdecoratie, te weten:				
- Vloerbedekking	☒	☐	☐	☐
- Parketvloer	☒	☐	☐	☐
- Houten vloer(delen)	☒	☐	☐	☐
- Laminaat	☒	☐	☐	☐
- Plavuizen	☒	☐	☐	☐
(Voorzet) openhaard met toebehoren	☐	☐	☐	☒
Allesbrander	☐	☐	☐	☒
Houtkachel	☒	☐	☐	☐
(Gas)kachels	☐	☐	☐	☒
Designradiator(en)	☒	☐	☐	☐
Radiatorafwerking	☒	☐	☐	☐
Overige, te weten:				
- Spiegelwanden	☐	☐	☐	☒
- Schilderij ophangstelsysteem	☐	☐	☐	☒

LIJST VAN ZAKEN

Lijst van zaken



	Blijft achter	Gaat mee	Kan worden overgenomen	N.v.t.
Keuken				
Keukenblok (met bovenkasten)	☒	☐	☐	☐
Keuken (inbouw)apparatuur, te weten:				
– Kookplaat	☐	☐	☐	☒
– (Gas) fornuis	☒	☐	☐	☐
– Afzuigkap	☒	☐	☐	☐
– Magnetron	☒	☐	☐	☐
– Oven	☒	☐	☐	☐
– Combi-oven/combimagnetron	☒	☐	☐	☐
– Koelkast	☒	☐	☐	☐
– Vriezer	☒	☐	☐	☐
– Koel-vriescombinatie	☒	☐	☐	☐
– Vaatwasser	☒	☐	☐	☐
– Quooker	☐	☐	☐	☒
– Koffiezetapparaat	☐	☐	☐	☒
Keukenaccessoires, te weten:				
–	☐	☐	☐	☒
Sanitair/sauna				
Toilet met de volgende toebehoren:				
– Toilet	☒	☐	☐	☐
– Toilethouder	☒	☐	☐	☐
– Toiletborstel(houder)	☒	☐	☐	☐
– Fontein	☒	☐	☐	☐
Badkamer met de volgende toebehoren:				
– Ligbad	☒	☐	☐	☐
– Jacuzzi/whirlpool	☒	☐	☐	☐
– Douche (cabine/scherf)	☒	☐	☐	☐
– Stoomdouche (cabine)	☐	☐	☐	☒
– Wastafel	☒	☐	☐	☐
– Wastafelmeubel	☒	☐	☐	☐
– Planchet	☐	☐	☐	☒
– Toiletkast	☐	☒	☐	☐
– Toilet	☒	☐	☐	☐
– Toilethouder	☒	☐	☐	☐
– Toiletborstel(houder)	☐	☐	☐	☒
Sauna met toebehoren	☐	☐	☐	☒
Exterieur/Installaties/Veiligheid/Energiebesparing				
Schotel/antenne	☐	☐	☐	☒
Brievenbus	☐	☐	☐	☒
Kluis	☐	☐	☐	☒
(Voordeur)bel	☒	☐	☐	☐
Alarminstallatie	☐	☐	☐	☒

LIJST VAN ZAKEN

Lijst van zaken



	Blijft achter	Gaat mee	Kan worden overgenomen	N.v.t.
(Veiligheids)sloten en overige inbraakpreventie	☒	☐	☐	☐
Rookmelders	☒	☐	☐	☐
(Klok)thermostaat	☒	☐	☐	☐
Airconditioning	☐	☐	☐	☒
Warmwatervoorziening, te weten:				
– CV-installatie	☒	☐	☐	☐
– Boiler	☐	☐	☐	☒
– Geiser	☐	☐	☐	☒
Screens	☐	☐	☐	☒
Rolluiken	☐	☐	☐	☒
Zonwering buiten	☐	☐	☐	☒
Isolatievoorzieningen (voorzetramen/radiatorfolie etc.), te weten:				
–	☐	☐	☐	☒
Telefoonaansluiting/internetaansluiting	☒	☐	☐	☐
Veiligheidsschakelaar wasautomaat	☐	☐	☐	☒
Waterslot wasautomaat	☐	☒	☐	☐
Zonnepanelen	☐	☐	☐	☒
Oplaadpunt elektrische auto	☐	☐	☐	☒
Tuin				
<i>Inrichting</i>				
Tuinaanleg/bestrating	☒	☐	☐	☐
Beplanting	☒	☐	☐	☐
<i>Verlichting/installaties</i>				
Buitenverlichting	☒	☐	☐	☐
Tijd- of schemerschakelaar/bewegingsmelder	☐	☐	☐	☒
<i>Bebouwing</i>				
Tuinhuis/buitenberging	☒	☐	☐	☐
Kasten/werkbank in tuinhuis/berging	☒	☐	☐	☐
(Broei)kas	☐	☐	☐	☒
<i>Overig</i>				
Overige tuin, te weten:				
– (Sier)hek	☐	☐	☐	☒
– Vlaggenmast(houder)	☐	☐	☐	☒

Overig

Zijn er zaken die geen eigendom zijn van verkoper omdat er sprake is van een leasecontract of huurcontract. Zo ja, neemt verkoper de zaak mee of wordt het betreffende contract overgenomen?	Ja	Nee	Gaat mee	Moet worden overgenomen
CV	☐	☒	☐	☐
Boiler	☐	☒	☐	☐
Zonnepanelen	☐	☒	☐	☐



VAN ZEEBURG LUIMES & LEBBINK

MAKELAARS



DE MAKELAARS VAN BRONCKHORST



HENGELO GLD
KERKSTRAAT 4
7255 CB HENGELO GLD
0575-462359

ZELHEM
HENGELSEWEG 2
7021 ZT ZELHEM
0314-624215

VORDEN
ZUTPHENSEWEG 26A
7251 DK VORDEN
0575-555733