



VAN ZEEBURG LUIMES & LEBBINK

MAKELAARS

funda

DE MAKELAARS VAN BRONCKHORST

WOONT U
BINNENKORT
OP NUMMER



KAMPSHOFKEN

HALLE

TYPE WONING	2-ONDER-1-KAPWONING
BOUWJAAR	1988
INHOUD	442 M ³
WOONOPPERVLAKTE	155 M ²
PERCEELOPPERVLAKE	368 M ²
AANTAL KAMERS	5
AANTAL SLAAPKAMERS	4
LIGGING	AAN RUSTIGE WEG, IN WOONWIJK
TUINLIGGING	NOORDOOST
ISOLATIE	DAKISOLATIE, MUURISOLATIE, VLOERISOLATIE
ENERGIELABEL	B
PARKEREN	OP EIGEN TERREIN
BERGING	VRIJSTAAND HOUT

OMSCHRIJVING

Aan de rand van een rustig woonerf gelegen staat deze **UITGEBOUWDE TWEE ONDER EEN KAPWONING** op een ruime kavel van 368 m².

Door de uitbouw heeft deze woning veel leefruimte op de begane grond: er is een extra kamer gerealiseerd welke de huidige eigenaar gebruikt als speelkamer. Deze kamer kan als slaapkamer dienen en de achterliggende berging kan worden verbouwd tot badkamer zodat de woning levensloopbestendig kan worden bewoond.

Indeling;

Begane grond: entree/hal met trapopgang, C.V.-ruimte, speel-/annex werkkamer met inbouwkast, L-vormige woonkamer via openslaande deuren bereikbare royale woonkeuken met lichtkoepel en een U-vormig keukenblok voorzien van een nieuwe vaatwasser (2022), koelkast, oven en 5-pits gaskookplaat, bijkeuken met uitstortgootsteen, vrijhangend toilet met fontein, berging.

1e Verdieping: overloop met airco, 3 slaapkamers, waarvan de ouderslaapkamer is voorzien van inbouwkasten, badkamer met douche, wastafelmeubel en vrijhangend toilet.

2e Verdieping: (bereikbaar d.m.v. vaste trap) zolderkamer met dakraam en veel bergruimte achter de knieschotten.

Het perceel is voorzien van een royaal oprit t.b.v. meerdere auto's en een onderhoudsvriendelijke achtertuin met houten schuur met terrasoverkapping en fietsenberging.

Bijzonderheden:



- Bouwjaar 1988/uitbouw 2001.
- Woonoppervlakte 155 m².
- Voorzien van dak-, muur- en vloerisolatie, alsmede nagenoeg geheel dubbel glas.
- Keuken en bijkeuken vloerverwarming.
- Energielabel B.
- Rustig woonerf met speeltuinje nabij. Basisschool op loopafstand. Buitengebied binnen handbereik.









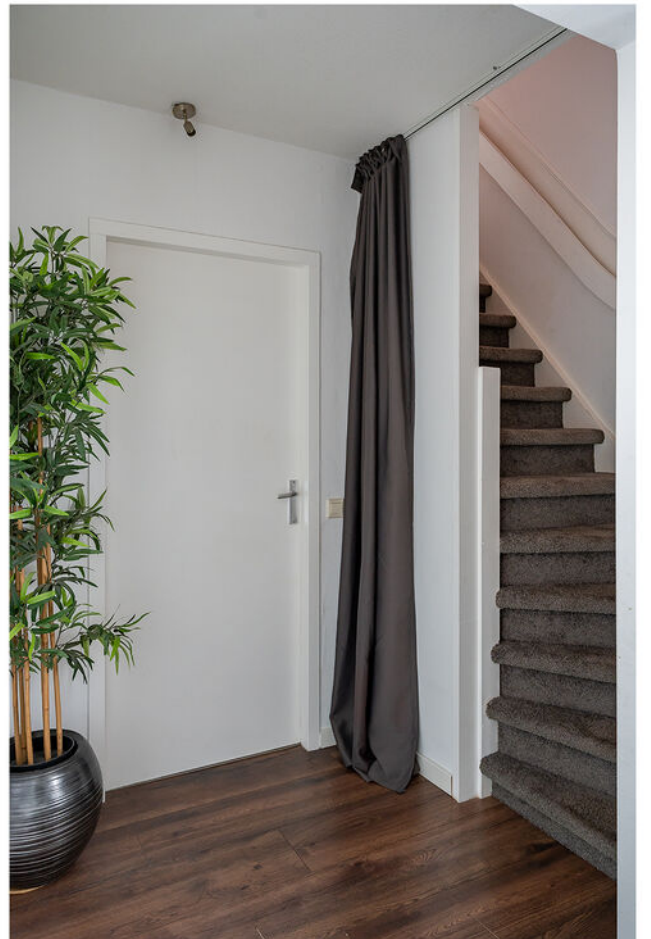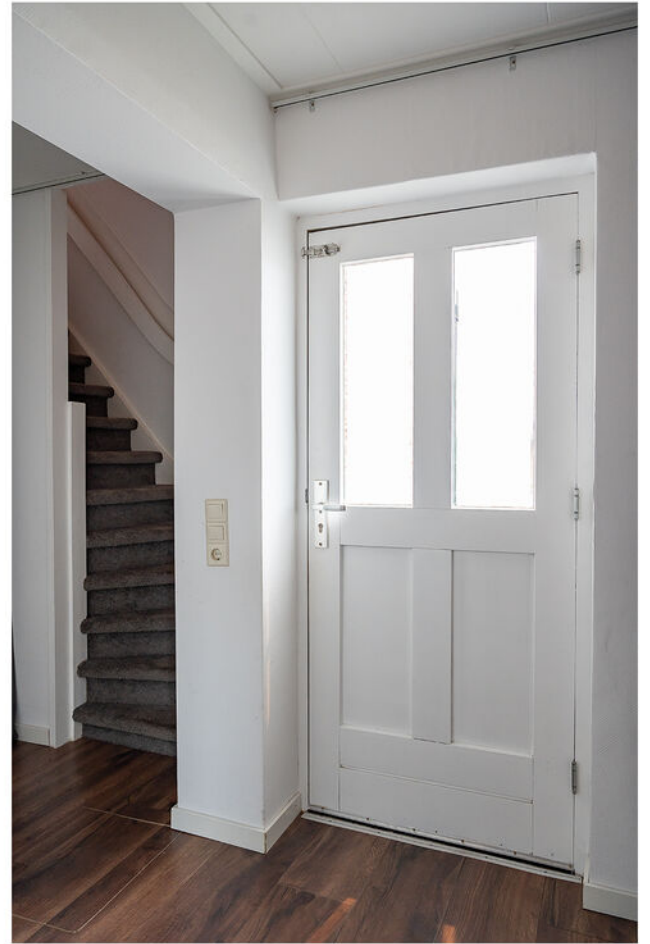















KADASTRALE KAART

Kadastrale kaart

Uw referentie: JT/



12345

25

 Vastgestelde kadastrale grens
 Voorlopige kadastrale grens
 Administratieve kadastrale grens
 Bebouwing

Voor een eensluitend uittreksel, geleverd op 15 februari 2023
De bewaarder van het kadaster en de openbare registers

Schaal 1: 500


Kadastrale gemeente	Zeilhem
Sectie	D
Perceel	1606

Aan dit uittreksel kunnen geen betrouwbare maten worden ontleend.
De Dienst voor het kadaster en de openbare registers behoudt zich de intellectuele eigendomsrechten voor, waaronder het auteursrecht en het databankenrecht.

kadaster



PLATTEGROND BEGANE GROND

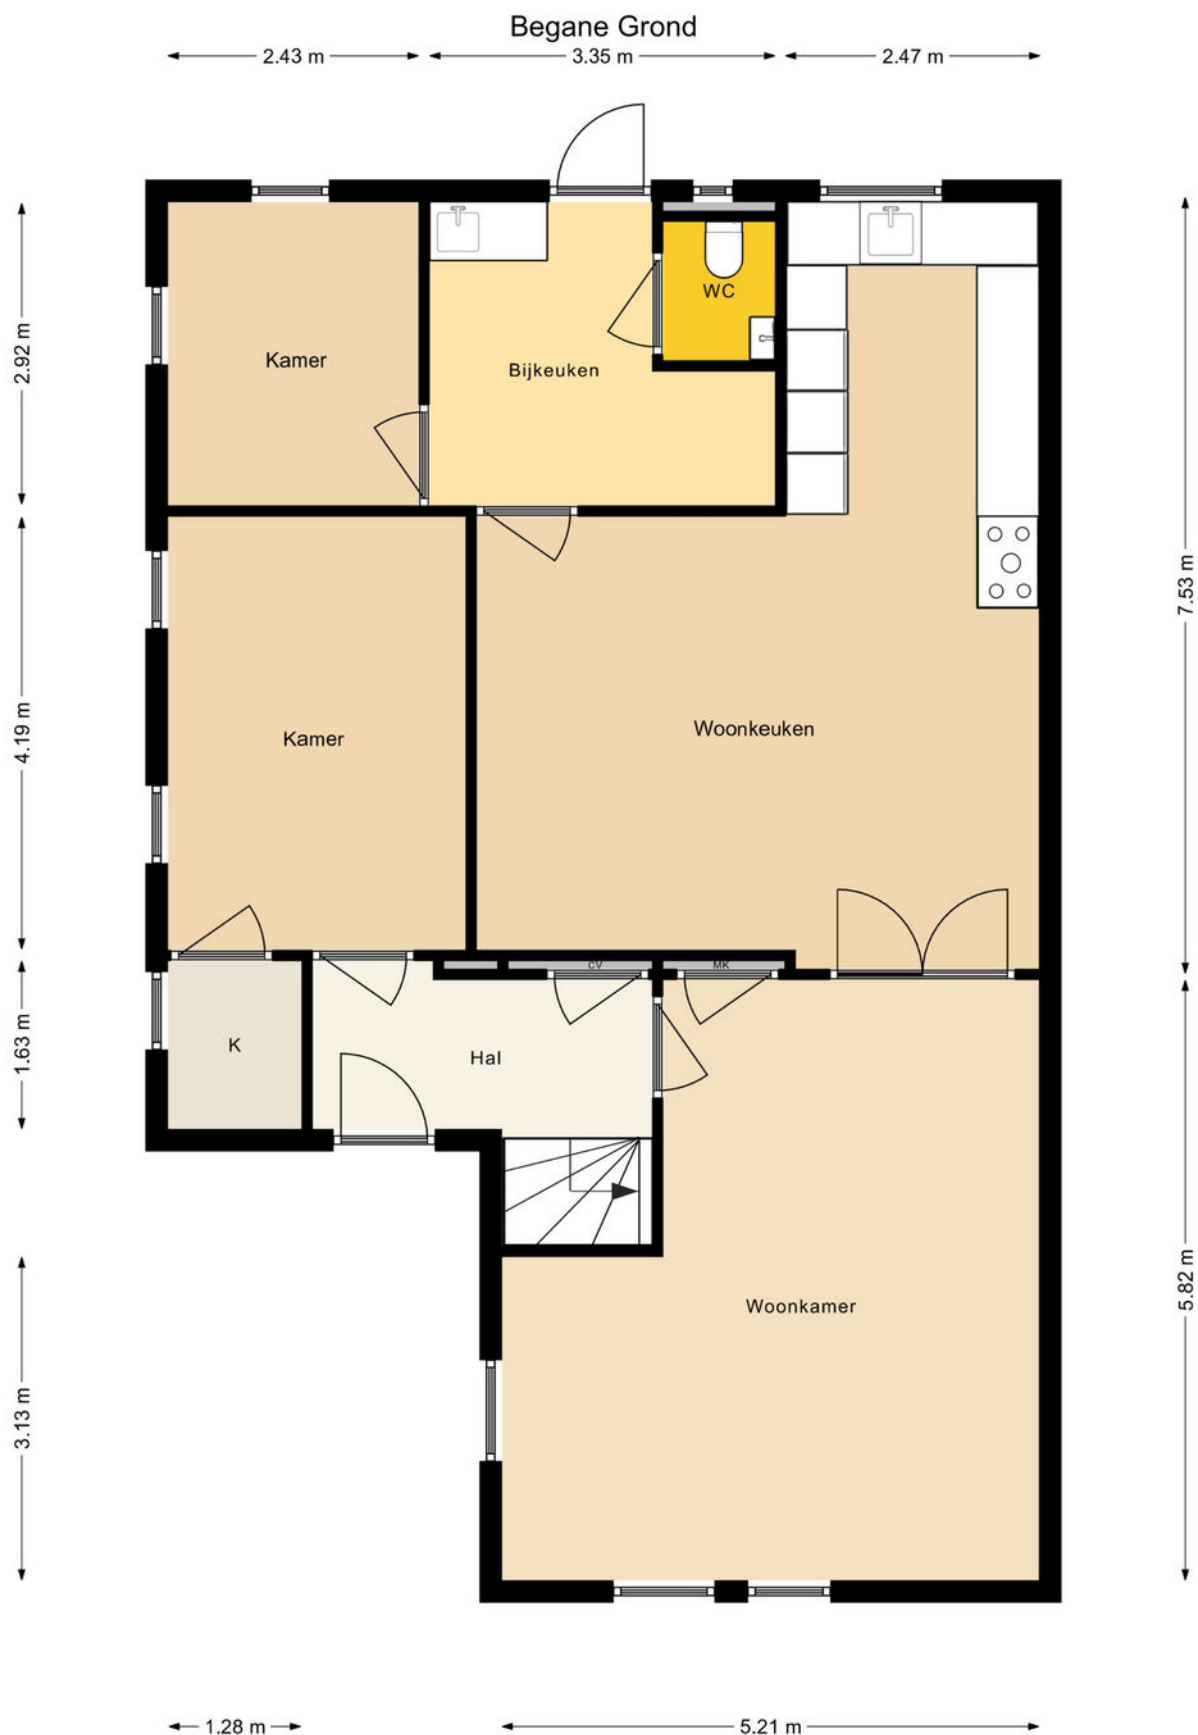

Aan de maatvoering in deze tekening kunnen geen rechten worden ontleend, 360 Vastgoed Service.


PLATTEGROND 1E VERDIEPING



Aan de maatvoering in deze tekening kunnen geen rechten worden ontleend, 360 Vastgoed Service.

PLATTEGROND 2E VERDIEPING

2e Verdieping

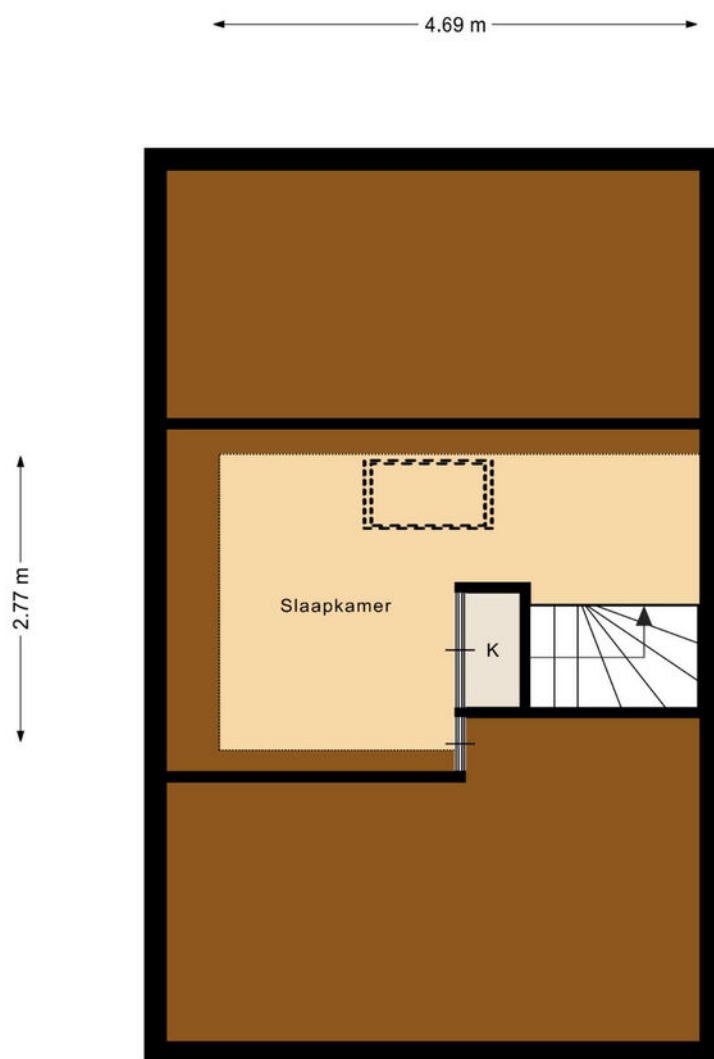


Aan de maatvoering in deze tekening kunnen geen rechten worden ontleend, 360 Vastgoed Service.

PLATTEGROND SCHUUR

Schuur

← 2.28 m → ← 2.57 m →

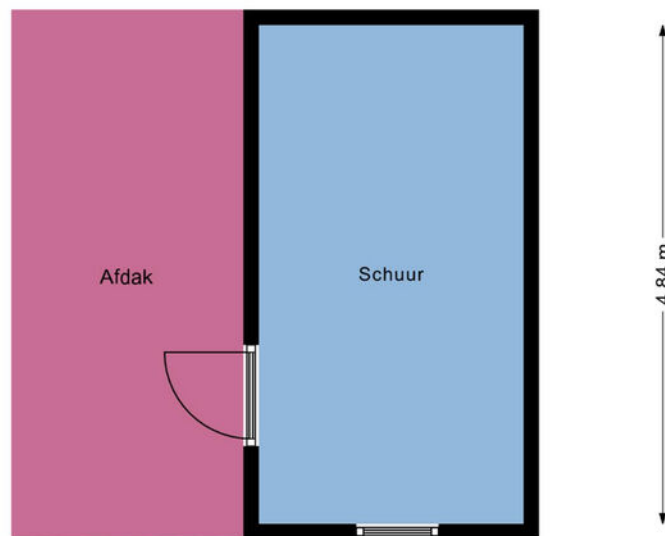

Aan de maatvoering in deze tekening kunnen geen rechten worden ontleend, 360 Vastgoed Service.

LIJST VAN ZAKEN

Lijst van zaken



Persoonlijke gegevens

Adres te verkopen woning: Kampshofken 9, 7025 AS Halle
Datum: 20-02-2023

Voor de onderstaande zaken -ongeacht of ze roerend dan wel onroerend zijn- geldt dat ze soms wel en soms niet in de woning achterblijven. De lijst is bedoeld om duidelijkheid te scheppen om discussies achteraf te voorkomen.

	Blijft achter	Gaat mee	Kan worden overgenomen	N.v.t.
Woning				
<i>Interieur</i>				
Verlichting, te weten:				
- Inbouwspots/dimmers	☒	☐	☐	☐
- Opbouwspots/armaturen/lampen/dimmers	☐	☒	☐	☐
- Losse (hang)lampen	☐	☒	☐	☐
(Losse) kasten, legplanken, te weten:				
Raamdecoratie/zonwering binnen, te weten:				
- Gordijnrails	☒	☐	☐	☐
- Gordijnen	☒	☐	☐	☐
- Overgordijnen	☒	☐	☐	☐
- Vitrages	☐	☐	☐	☒
- Rolgordijnen	☒	☐	☐	☐
- Lamellen	☐	☐	☐	☒
- Jaloezieën	☐	☐	☐	☒
- (Losse) horren/rolhorren	☒	☐	☐	☐
Vloerdecoratie, te weten:				
- Vloerbedekking	☒	☐	☐	☐
- Parketvloer	☐	☐	☐	☒
- Houten vloer(delen)	☐	☐	☐	☒
- Laminaat	☒	☐	☐	☐
- Plavuizen	☒	☐	☐	☐
(Voorzet) openhaard met toebehoren	☐	☐	☐	☒
Allesbrander	☐	☐	☐	☒
Houtkachel	☐	☐	☐	☒
(Gas)kachels	☐	☐	☐	☒
Designradiator(en)	☒	☐	☐	☐
Radiatorafwerking	☐	☐	☐	☒
Overige, te weten:				
Spiegelwanden	☐	☐	☐	☒
Schilderij ophangstelsysteem	☐	☐	☐	☒

LIJST VAN ZAKEN

Lijst van zaken



	Blijft achter	Gaat mee	Kan worden overgenomen	N.v.t.
Keuken				
Keukenblok (met bovenkasten)	☒	☐	☐	☐
Keuken (inbouw)apparatuur, te weten:				
– Kookplaat (5-pits gas)	☒	☐	☐	☐
– (Gas) fornuis	☐	☐	☐	☒
– Afzuigkap	☒	☐	☐	☐
– Magnetron	☐	☐	☐	☒
– Oven	☒	☐	☐	☐
– Combi-oven/combimagnetron	☐	☐	☐	☒
– Koelkast	☒	☐	☐	☐
– Vriezer	☐	☐	☐	☒
– Koel-vriescombinatie	☐	☐	☐	☒
– Vaatwasser (2022)	☒	☐	☐	☐
– Quooker	☐	☐	☐	☒
– Koffiezetapparaat	☐	☐	☐	☒
Sanitair/sauna				
Toilet met de volgende toebehoren:				
– Toilet	☒	☐	☐	☐
– Toilethouder	☒	☐	☐	☐
– Toiletborstel(houder)	☐	☐	☐	☒
– Fontein	☒	☐	☐	☐
Badkamer met de volgende toebehoren:				
– Ligbad	☐	☐	☐	☒
– Jacuzzi/whirlpool	☐	☐	☐	☒
– Douche (cabine/schermbord)	☒	☐	☐	☐
– Stoomdouche (cabine)	☐	☐	☐	☒
– Wastafel	☒	☐	☐	☐
– Wastafelmeubel	☒	☐	☐	☐
– Planchet	☐	☐	☐	☒
– Toiletkast	☐	☐	☐	☒
– Toilet	☒	☐	☐	☐
– Toilethouder	☒	☐	☐	☐
– Toiletborstel(houder)	☒	☐	☐	☐
Sauna met toebehoren	☐	☐	☐	☒
Exterieur/Installaties/Veiligheid/Energiebesparing				
Schotel/antenne	☐	☐	☐	☒
Brievenbus	☒	☐	☐	☐
Kluis	☐	☐	☐	☒
(Voordeur)bel	☒	☐	☐	☐
Alarminstallatie	☐	☐	☐	☒
(Veiligheids)sloten en overige inbraakpreventie	☒	☐	☐	☐

LIJST VAN ZAKEN

Lijst van zaken



	Blijft achter	Gaat mee	Kan worden overgenomen	N.v.t.
Rookmelders	☒	☐	☐	☐
(Klok)thermostaat	☒	☐	☐	☐
Airconditioning	☒	☐	☐	☐
Warmwatervoorziening, te weten:				
– CV-installatie	☒	☐	☐	☐
– Boiler	☐	☐	☐	☒
– Geiser	☐	☐	☐	☒
Screens	☐	☐	☐	☒
Rolluiken	☒	☐	☐	☐
Zonwering buiten	☐	☐	☐	☒
Isolatievoorzieningen (voorzetramen/radiatorfolie etc.), te weten:				
–	☐	☐	☐	☒
Telefoonaansluiting/internetaansluiting	☐	☐	☐	☒
Veiligheidsschakelaar wasautomaat	☐	☐	☐	☒
Waterslot wasautomaat	☐	☐	☐	☒
Zonnepanelen	☐	☐	☐	☒
Oplaadpunt elektrische auto	☐	☐	☐	☒

Tuin

Inrichting

Tuinaanleg/bestrating	☒	☐	☐	☐
Beplanting	☒	☐	☐	☐

Verlichting/installaties

Buitenverlichting	☒	☐	☐	☐
Tijd- of schemerschakelaar/bewegingsmelder	☒	☐	☐	☐

Bebouwing

Tuinhuis/buitenberging	☒	☐	☐	☐
Kasten/werkbank in tuinhuis/berging	☒	☐	☐	☐
(Broei)kas	☐	☐	☐	☒

Overig

Overige tuin, te weten:				
– (Sier)hek	☐	☐	☐	☒
– Vlaggenmast(houder)	☐	☐	☐	☒
– Schommel	☒	☐	☐	☐
– Duikelrek	☐	☒	☐	☐

Overig

Zijn er zaken die geen eigendom zijn van verkoper omdat er sprake is van een leasecontract of huurcontract. Zo ja, neemt verkoper de zaak mee of wordt het betreffende contract overgenomen?	Ja	Nee	Gaat mee	Moet worden overgenomen
CV	☐	☒	☐	☐
Boiler	☐	☒	☐	☐
Zonnepanelen	☐	☒	☐	☐



VAN ZEEBURG LUIMES & LEBBINK

MAKELAARS



DE MAKELAARS VAN BRONCKHORST



HENGELO GLD
KERKSTRAAT 4
7255 CB HENGELO GLD
0575-462359

ZELHEM
HENGELSEWEG 2
7021 ZT ZELHEM
0314-624215

VORDEN
ZUTPHENSEWEG 26A
7251 DK VORDEN
0575-555733