



VAN ZEEBURG LUIMES & LEBBINK

MAKELAARS

funda

DE MAKELAARS VAN BRONCKHORST

**BUITEN
STATE**

makelaars

WOONT U
BINNENKORT
OP NUMMER



58

DR. ALFONS ARIËNSSTRAAT STEENDEREN

info@demakelaarsvanbronckhorst.nl | www.demakelaarsvanbronckhorst.nl

TYPE WONING	VRIJSTAANDE WOONBOERDERIJ
BOUWJAAR	1875
INHOUD	768 M ³
WOONOPPERVLAKTE	163 M ²
PERCEELOPPERVLAKTE	1385 M ²
AANTAL KAMERS	5
AANTAL SLAAPKAMERS	3
LIGGING	LANDELIJK GELEGEN VRIJ UITZICHT
TUINLIGGING	RONDON DE WONING
ISOLATIE	DAKISOLATIE, MUURISOLATIE, VLOERISOLATIE, GEDEELTELIJK DUBBEL GLAS
SCHUUR	VRIJSTAAND HOUT

OMSCHRIJVING

Vrij gelegen Woonboerderij aan de rand van een natuurgebied.

In het buitengebied nabij het stadje Bronckhorst gelegen woning.

De woning uit de 19e eeuw heeft vanwege zijn authentieke uitstraling de status van een Gemeentelijk Monument.

Het oorspronkelijke bouwjaar ligt grotendeels ergens in de tweede helft van de 19e eeuw en deels uit 1923.

De woning is de laatste decennia nagenoeg verbouwd tot een comfortabele woning.

De huidige indeling:

Zijentree, gang, garderobe, toiletruimte, werkkast. woonkeuken met o.a. inductiekookplaat, combimagnetron, vaatwasser, koelkast en provisiekelder, Hoofdentree, living met vloerverwarming, eiken vloerdelen, schouw en verhoogde werkhoek, deelruimte/berging, wasruimte met CV-opstelling en praktijkruimte met eigen entree.

Verdieping: overloop, toilet, berging, sauna, 3 slaapkamers en badkamer met douche ligbad en wastafelmeubel.

Recent gebouwd houten bijgebouw met inpandige dubbele carport, werkplaats en geïsoleerde studio met voorbereiding voor sanitair. Totaal groot circa 5 m¹ x 20 m¹.

De woning ligt tegenover een natuurgebied en vanuit de woning is het genieten van een weids uitzicht.

De perceelsoppervlakte bedraagt 1385 m² en de woonoppervlakte is 163 m².
De inhoud is 768 m³.

















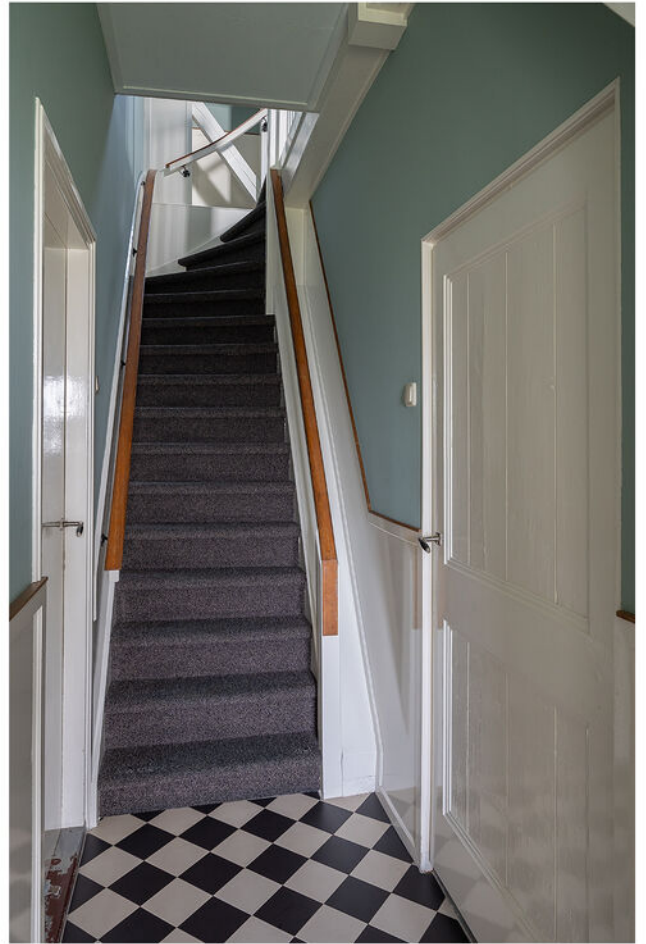



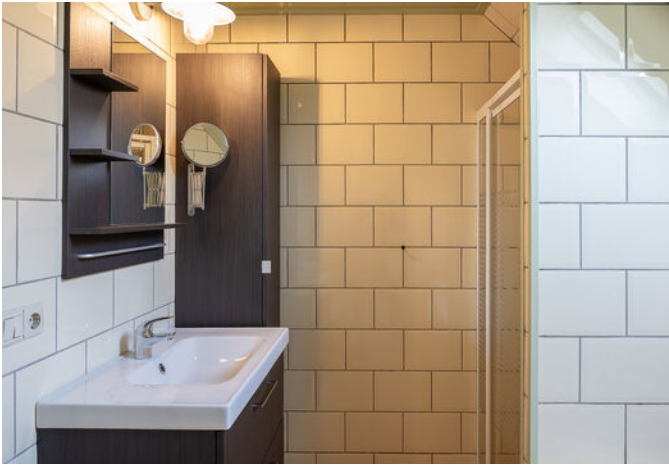






KADASTRALE KAART

Kadastrale kaart

Uw referentie: JR/

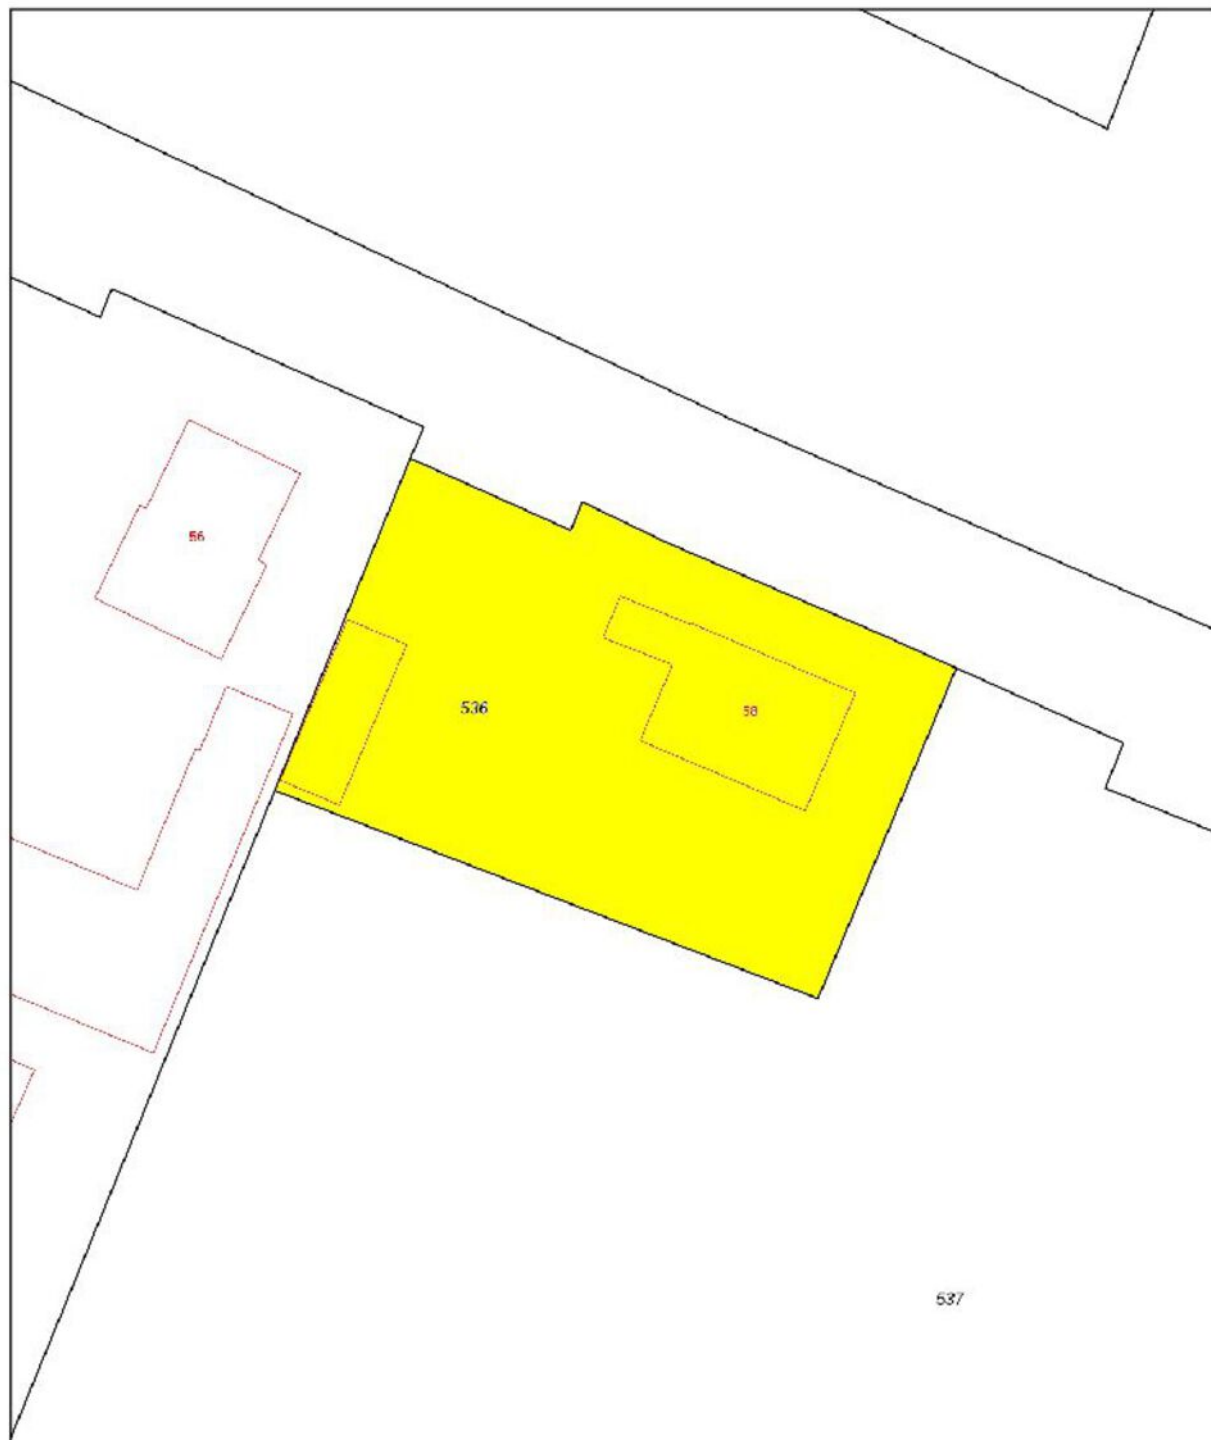

0 5 10 15 20 25m

12345	Deze kaart is noordgericht	Schaal 1: 500	
25	Perceelnummer	Kadastrale gemeente Steenderen	
	Huisnummer	Sectie V	
	Vastgestelde kadastrale grens	Perceel 536	
	Voorlopige kadastrale grens		
	Administratieve kadastrale grens		
	Bebouwing		

Voor een eensluidend uittreksel, geleverd op 28 oktober 2022
De bewaarder van het kadaster en de openbare registers


Aan dit uittreksel kunnen geen betrouwbare maten worden ontleend.
De Dienst voor het kadaster en de openbare registers behoudt zich de intellectuele eigendomsrechten voor, waaronder het auteursrecht en het databankenrecht.

PLATTEGROND BEGANE GROND



Aan de maatvoering in deze tekening kunnen geen rechten worden ontleend, 360 Vastgoed Service.


PLATTEGROND 1E VERDIEPING

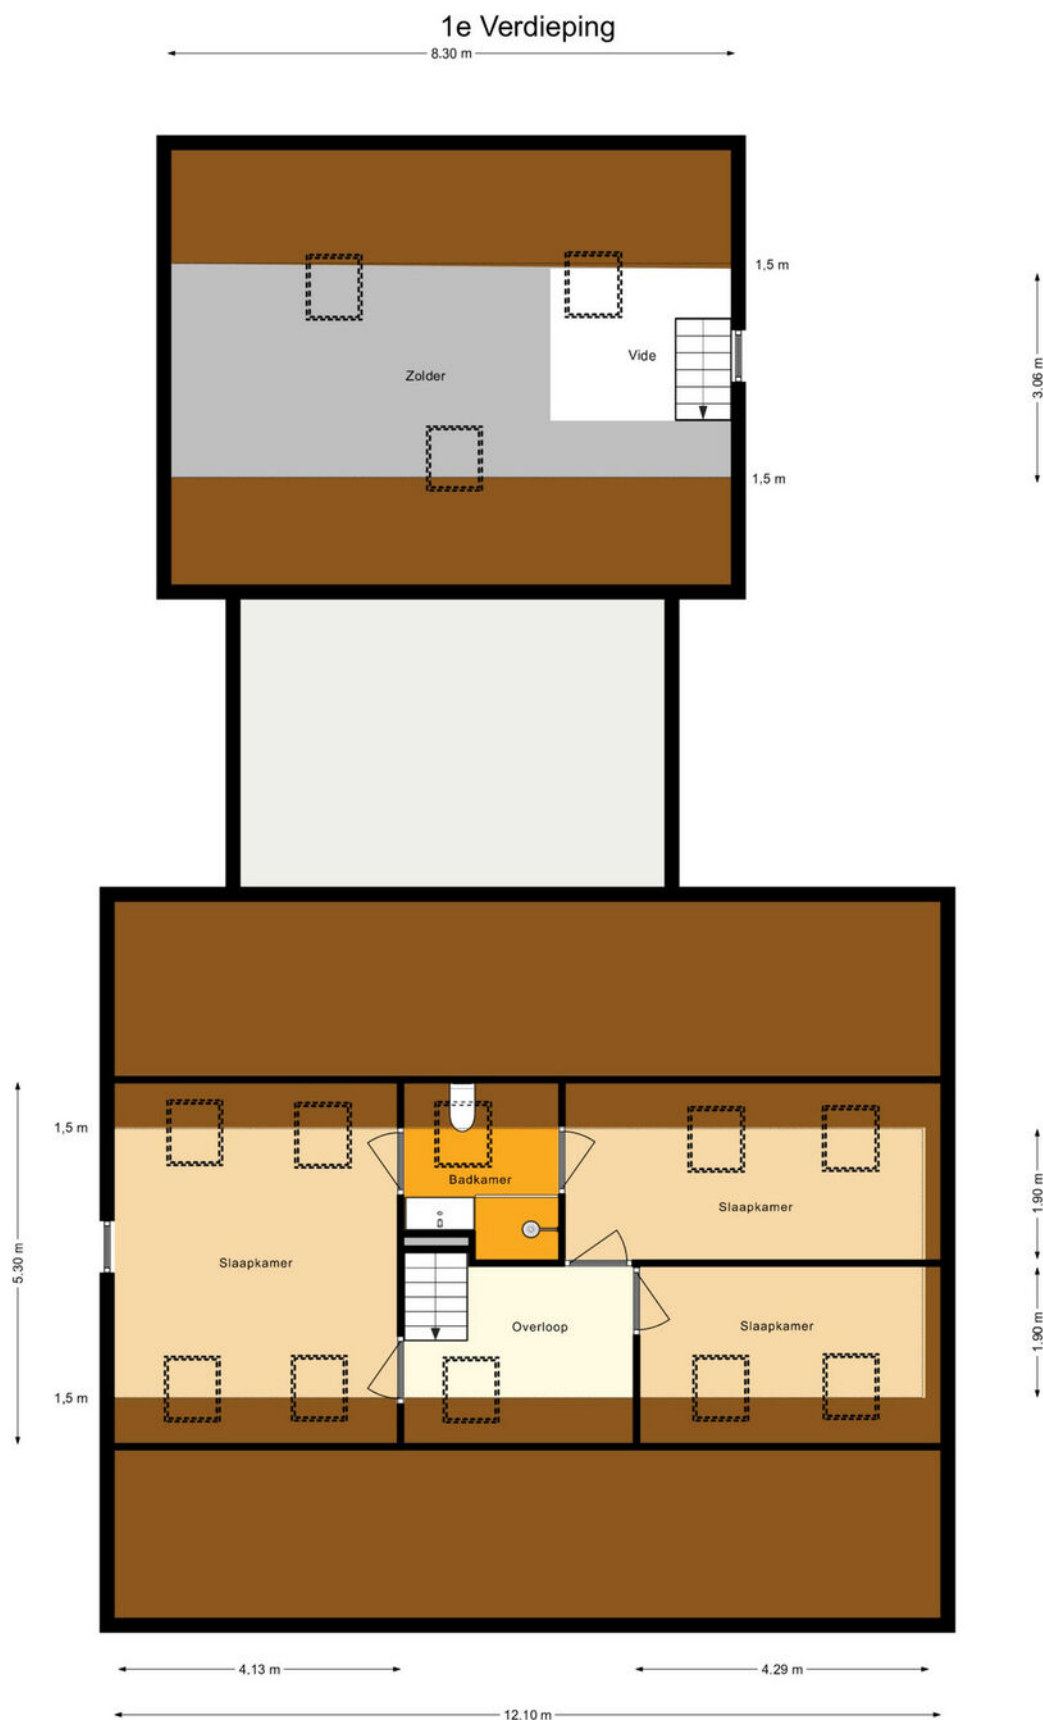

Aan de maatvoering in deze tekening kunnen geen rechten worden ontleend, 360 Vastgoed Service.

PLATTEGROND KELDER

Kelder

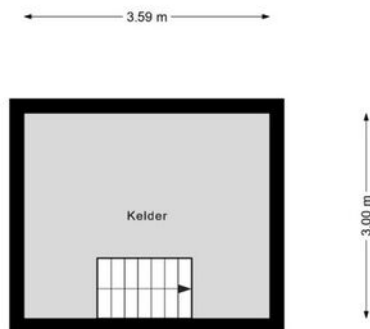

Aan de maatvoering in deze tekening kunnen geen rechten worden ontleend, 360 Vastgoed Service.

PLATTEGROND SCHUREN

(Kap)schuren



LIJST VAN ZAKEN

Lijst van zaken



Persoonlijke gegevens

Adres te verkopen woning:

Dr. Alfons Ariensstraat 58, 7221 CD Steenderen

Datum:

03-11-2022

Voor de onderstaande zaken -ongeacht of ze roerend dan wel onroerend zijn- geldt dat ze soms wel en soms niet in de woning achterblijven. De lijst is bedoeld om duidelijkheid te scheppen om discussies achteraf te voorkomen.

	Blijft achter	Gaat mee	Kan worden overgenomen	N.v.t.
Woning				
<i>Interieur</i>				
Verlichting, te weten:				
- Inbouwspots/dimmers	☒	☐	☐	☐
- Opbouwspots/armaturen/lampen/dimmers	☐	☒	☐	☐
- Losse (hang)lampen	☐	☒	☐	☐
(Losse) kasten, legplanken, te weten:				
- Opbergkast in wasruimte	☒	☐	☐	☐
- Voorraadrekken kelder	☒	☐	☐	☐
Raamdecoratie/zonwering binnen, te weten:				
- Gordijnrails	☒	☐	☐	☐
- Gordijnen	☒	☐	☐	☐
- Overgordijnen	☐	☐	☐	☒
- Vitrages	☐	☐	☐	☒
- Rolgordijnen	☒	☐	☐	☐
- Lamellen	☐	☐	☐	☒
- Jaloezieën	☐	☐	☐	☒
- (Losse) horren/rolhorren	☒	☐	☐	☐
Vloerdecoratie, te weten:				
- Vloerbedekking	☒	☐	☐	☐
- Parketvloer	☐	☐	☐	☒
- Houten vloer(delen)	☒	☐	☐	☐
- Laminaat	☒	☐	☐	☐
- Plavuizen	☐	☐	☐	☒
(Voorzet) openhaard met toebehoren	☐	☐	☐	☒
Allesbrander	☐	☐	☐	☒
Houtkachel	☐	☐	☐	☒
(Gas)kachels	☐	☒	☐	☐
Designradiator(en)	☐	☐	☐	☒
Radiatorafwerking	☐	☐	☐	☒
Overige, te weten:				
- Spiegelwanden	☒	☐	☐	☐
- Schilderij ophangstelsysteem	☐	☐	☐	☒

LIJST VAN ZAKEN

Lijst van zaken



	Blijft achter	Gaat mee	Kan worden overgenomen	N.v.t.
Keuken				
Keukenblok (met bovenkasten)	☒	☐	☐	☐
Keuken (inbouw)apparatuur, te weten:				
– Kookplaat	☒	☐	☐	☐
– (Gas) fornuis	☐	☐	☐	☒
– Afzuigkap	☒	☐	☐	☐
– Magnetron	☐	☐	☐	☒
– Oven	☐	☐	☐	☒
– Combi-oven/combimagnetron	☒	☐	☐	☐
– Koelkast	☒	☐	☐	☐
– Vriezer	☐	☐	☐	☒
– Koel-vriescombinatie	☐	☐	☐	☒
– Vaatwasser	☒	☐	☐	☐
– Quooker	☐	☐	☐	☒
– Koffiezetapparaat	☐	☐	☐	☒
Sanitair/sauna				
Toilet met de volgende toebehoren:				
– Toilet	☒	☐	☐	☐
– Toilethouder	☒	☐	☐	☐
– Toiletborstel(houder)	☐	☐	☐	☒
– Fontein	☒	☐	☐	☐
Badkamer met de volgende toebehoren:				
– Ligbad	☒	☐	☐	☐
– Jacuzzi/whirlpool	☐	☐	☐	☒
– Douche (cabine/scherm)	☒	☐	☐	☐
– Stoomdouche (cabine)	☐	☐	☐	☒
– Wastafel	☒	☐	☐	☐
– Wastafelmeubel	☒	☐	☐	☐
– Planchet	☐	☐	☐	☒
– Toiletkast	☐	☐	☐	☒
– Toilet	☒	☐	☐	☐
– Toilethouder	☒	☐	☐	☐
– Toiletborstel(houder)	☐	☐	☐	☒
Sauna met toebehoren	☐	☐	☒	☐
Exterieur/Installaties/Veiligheid/Energiebesparing				
Schotel/antenne	☐	☐	☐	☒
Brievenbus	☒	☐	☐	☐
(Voordeur)bel	☒	☐	☐	☐

LIJST VAN ZAKEN

Lijst van zaken



	Blijft achter	Gaat mee	Kan worden overgenomen	N.v.t.
(Klok)thermostaat	☒	☐	☐	☐
Airconditioning	☐	☐	☐	☒
Warmwatervoorziening, te weten:				
– CV-installatie	☒	☐	☐	☐
– Boiler	☒	☐	☐	☐
– Geiser	☐	☐	☐	☒
Screens	☒	☐	☐	☐
Rolluiken	☐	☐	☐	☒
Zonwering buiten	☐	☐	☐	☒
Telefoonaansluiting/internetaansluiting	☐	☐	☐	☒
Veiligheidsschakelaar wasautomaat	☐	☐	☐	☒
Waterslot wasautomaat	☐	☐	☐	☒
Zonnepanelen	☐	☐	☐	☒
Oplaadpunt elektrische auto	☐	☐	☐	☒
Tuin				
<i>Inrichting</i>				
Tuinaanleg/bestrating	☒	☐	☐	☐
Beplanting	☒	☐	☐	☐
<i>Verlichting/installaties</i>				
Buitenverlichting	☒	☐	☐	☐
Tijd- of schemerschakelaar/bewegingsmelder	☒	☐	☐	☐
<i>Bebouwing</i>				
Tuinhuis/buitenberging	☒	☐	☐	☐
Kasten/werkbank in tuinhuis/berging	☐	☐	☒	☐
(Broei)kas	☐	☐	☐	☒
Kippenhok en ren	☒	☐	☐	☐
<i>Overig</i>				
Overige tuin, te weten:				
– (Sier)hek	☒	☐	☐	☐
– Vlaggenmast(houder)	☒	☐	☐	☐
– Houten tuinstoelen	☒	☐	☐	☐



VAN ZEEBURG LUIMES & LEBBINK

MAKELAARS



DE MAKELAARS VAN BRONCKHORST



HENGLO GLD
KERKSTRAAT 4
7255 CB HENGLO GLD
0575-462359

ZELHEM
HENGLOSEWEG 2
7021 ZT ZELHEM
0314-624215

VORDEN
ZUTPHENSEWEG 26A
7251 DK VORDEN
0575-555733