



VAN ZEEBURG LUIMES & LEBBINK

MAKELAARS

funda

DE MAKELAARS VAN BRONCKHORST

BUITEN
STATE

makelaars

WOONT U
BINNENKORT
OP NUMMER



ONSTEINSEWEG

VORDEN

info@demakelaarsvanbronckhorst.nl | www.demakelaarsvanbronckhorst.nl

TYPE WONING	VRIJSTAANDE WONING
BOUWJAAR	1953
INHOUD	479 M ³
WOONOPPERVLAKTE	115 M ²
PERCEELOPPERVLAKE	1000 M ²
AANTAL KAMERS	5
AANTAL SLAAPKAMERS	4
LIGGING	VRIJ UITZICHT, BUITEN DE BEBOUWDE KOM, IN BOSRIJKE OMGEVING
TUINLIGGING	RONDON
ISOLATIE	GEEN
ENERGIELABEL	G
GARAGE	INPANDIG, VOORZIEN VAN ELEKTRA
BERGING	VRIJSTAAND HOUT, VOORZIEN VAN ELEKTRA

OMSCHRIJVING

In het prachtige buitengebied van Vorden gelegen tussen de landgoederen “De Wiersse”, “Medler” en “Onstein” staat deze in 1953 gebouwde karakteristieke **VRIJSTAANDE WONING** met inpandige schuur/garage, bering(en) en tuin op een totale kavel van 1000 m².

Indeling;

Begane grond: entree/hal, sfeervolle woonkamer met een prachtig uitzicht aan de voorzijde, verder is de woonkamer voorzien van een open haard en erker, dichte keuken, inpandige schuur ingericht als bijkeuken en berging/garage.

1e Verdieping: overloop, 4 slaapkamers, douche met wastafel.

2e Verdieping: vliering.

Bijzonderheden:

- Woonoppervlakte 115 m²/inhoud 479 m³.
- Gelegen in een bosrijke omgeving met veel fiets- en wandelmogelijkheden.
- De dorpen Vorden en Ruurlo zijn op circa 5 kilometer gelegen. Beide dorpen hebben een diversiteit aan winkels, restaurants en een treinstation.

















KADASTRALE KAART

Kadastrale kaart

Uw referentie: JT/



12345	Deze kaart is noordgericht	Schaal 1: 500	
25	Perceelnummer	Kadastrale gemeente	Vorden
	Huisnummer	Sectie	D
	Vastgestelde kadastrale grens	Perceel	2212
	Voorlopige kadastrale grens		
	Administratieve kadastrale grens		
	Bebouwing		
Aan dit uittreksel kunnen geen betrouwbare maten worden ontleend. De Dienst voor het kadaster en de openbare registers behoudt zich de intellectuele eigendomsrechten voor, waaronder het auteursrecht en het databankenrecht.			

Voor een eensluitend uittreksel, geleverd op 20 februari 2023
De bewaarder van het kadaster en de openbare registers




PLATTEGROND BEGANE GROND



Aan de maatvoering in deze tekening kunnen geen rechten worden ontleend, 360 Vastgoed Service


PLATTEGROND 1E VERDIEPING

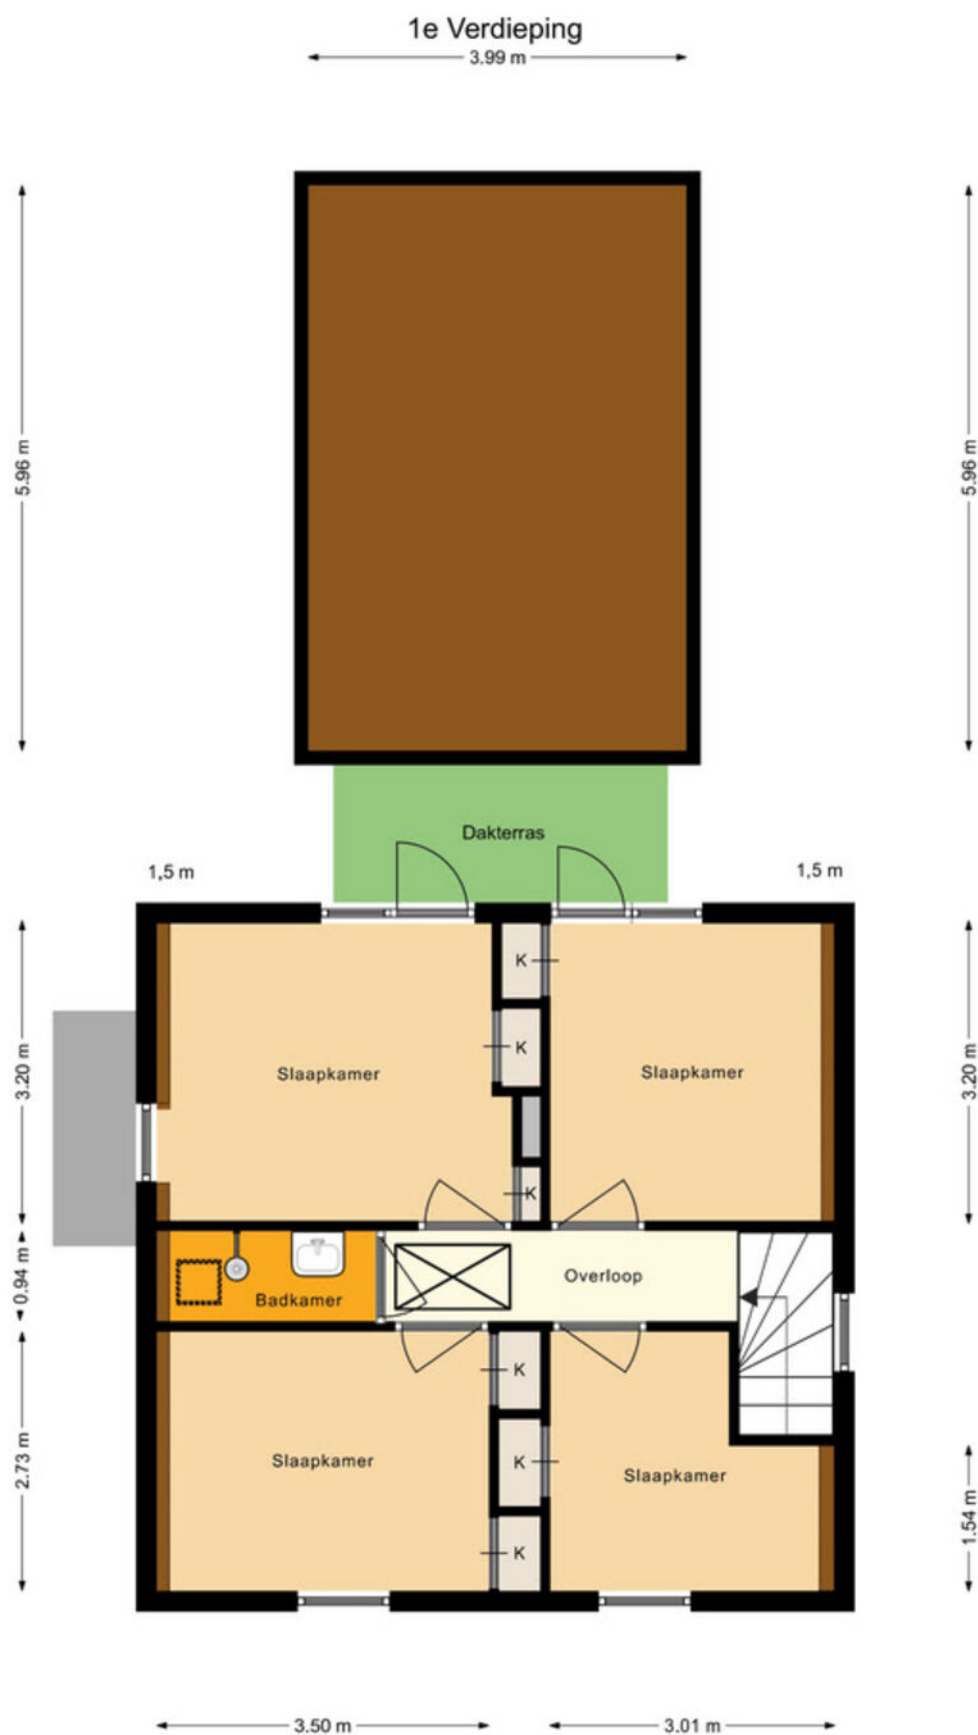

Aan de maatvoering in deze tekening kunnen geen rechten worden ontleend, 360 Vastgoed Service

PLATTEGROND 2E VERDIEPING


2e Verdieping

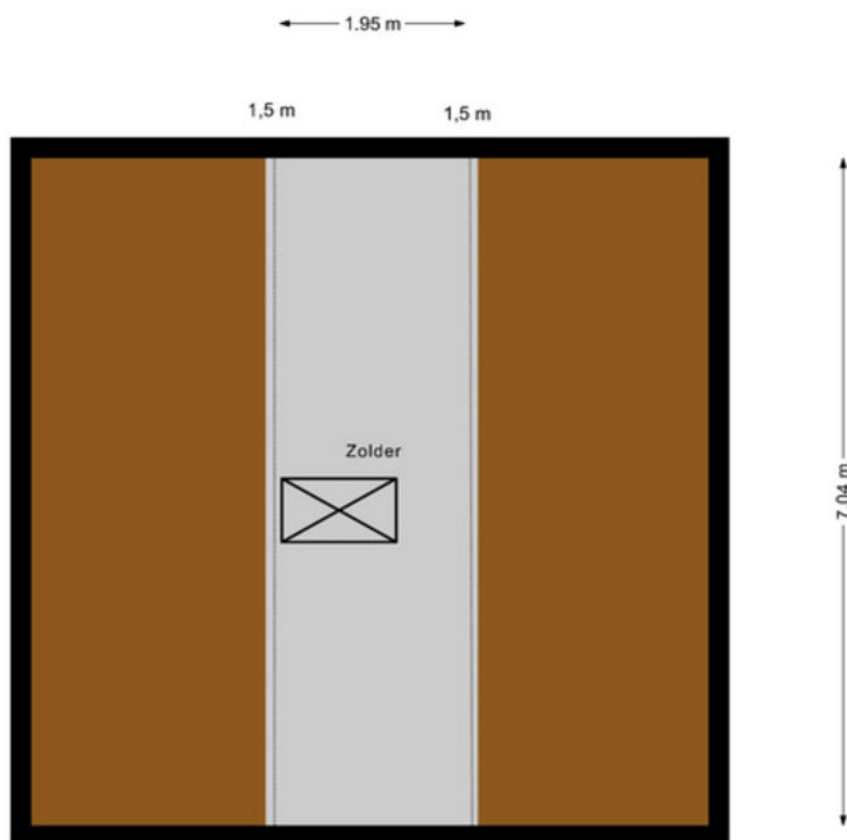

Aan de maatvoering in deze tekening kunnen geen rechten worden ontleend, 360 Vastgoed Service

PLATTEGROND SCHUREN

Schuren

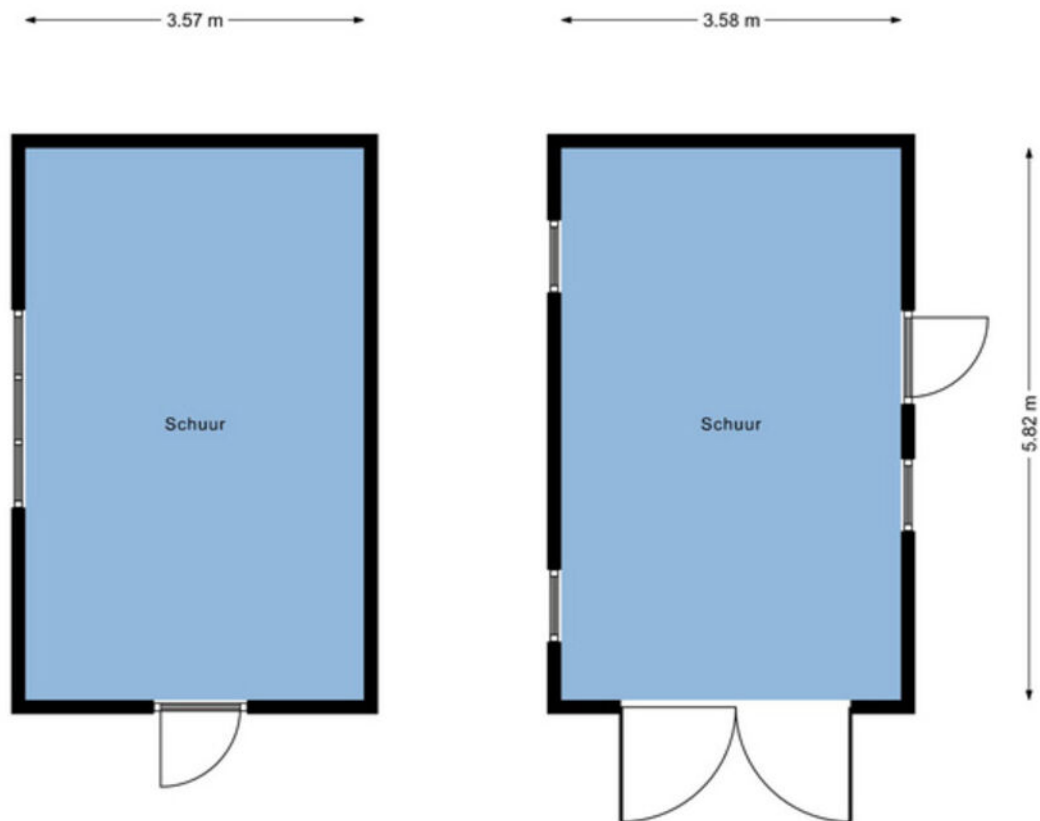

Aan de maatvoering in deze tekening kunnen geen rechten worden ontleend, 360 Vastgoed Service

LIJST VAN ZAKEN

Lijst van zaken



Persoonlijke gegevens

Adres te verkopen woning:

Onsteinseweg 14, 7251 ML Vorden

Datum:

03-03-2023

Voor de onderstaande zaken -ongeacht of ze roerend dan wel onroerend zijn- geldt dat ze soms wel en soms niet in de woning achterblijven. De lijst is bedoeld om duidelijkheid te scheppen om discussies achteraf te voorkomen.

	Blijft achter	Gaat mee	Kan worden overgenomen	N.v.t.
Woning				
Interieur				
Verlichting, te weten:				
- Inbouwspots/dimmers	☐	☐	☐	☒
- Opbouwspots/armaturen/lampen/dimmers	☐	☐	☐	☒
- Losse (hang)lampen	☐	☒	☐	☐
(Losse) kasten, legplanken, te weten:				
-	☐	☐	☐	☒
Raamdecoratie/zonwering binnen, te weten:				
- Gordijnrails	☒	☐	☐	☐
- Gordijnen	☒	☐	☐	☐
- Overgordijnen	☒	☐	☐	☐
- Vitrages	☒	☐	☐	☐
- Rolgordijnen	☒	☐	☐	☐
- Lamellen	☐	☐	☐	☒
- Jaloezieën	☐	☐	☐	☒
- (Losse) horren/rolhorren	☒	☐	☐	☐
Vloerdecoratie, te weten:				
- Vloerbedekking	☒	☐	☐	☐
- Parketvloer	☐	☐	☐	☒
- Houten vloer(delen)	☐	☐	☐	☒
- Laminaat	☐	☐	☐	☒
- Plavuizen	☒	☐	☐	☐
(Voorzet) openhaard met toebehoren	☒	☐	☐	☐
Allesbrander	☐	☐	☐	☒
Houtkachel	☐	☐	☐	☒
(Gas)kachels	☒	☐	☐	☐
Designradiator(en)	☐	☐	☐	☒
Radiatorafwerking	☐	☐	☐	☒
Overige, te weten:				
- Spiegelwanden	☐	☐	☐	☒
- Schilderij ophangstelsysteem	☐	☐	☐	☒

LIJST VAN ZAKEN

Lijst van zaken



	Blijft achter	Gaat mee	Kan worden overgenomen	N.v.t.
Keuken				
Keukenblok (met bovenkasten)	☒	☐	☐	☐
Keuken (inbouw)apparatuur, te weten:				
– Kookplaat	☐	☐	☐	☒
– (Gas) fornuis	☐	☐	☐	☒
– Afzuigkap	☐	☐	☐	☒
– Magnetron	☐	☐	☐	☒
– Oven	☐	☐	☐	☒
– Combi-oven/combimagnetron	☐	☐	☐	☒
– Koelkast	☐	☐	☐	☒
– Vriezer	☐	☐	☐	☒
– Koel-vriescombinatie	☐	☐	☐	☒
– Vaatwasser	☐	☐	☐	☒
– Quooker	☐	☐	☐	☒
– Koffiezetapparaat	☐	☐	☐	☒
Keukenaccessoires, te weten:				
–	☐	☐	☐	☒
Sanitair/sauna				
Toilet met de volgende toebehoren:				
– Toilet	☒	☐	☐	☐
– Toilethouder	☒	☐	☐	☐
– Toiletborstel(houder)	☐	☐	☐	☒
– Fontein	☒	☐	☐	☐
Badkamer met de volgende toebehoren:				
– Ligbad	☐	☐	☐	☒
– Jacuzzi/whirlpool	☐	☐	☐	☒
– Douche (cabine/scherm)	☒	☐	☐	☐
– Stoomdouche (cabine)	☐	☐	☐	☒
– Wastafel	☒	☐	☐	☐
– Wastafelmeubel	☐	☐	☐	☒
– Planchet	☐	☐	☐	☒
– Toiletkast	☐	☐	☐	☒
– Toilet	☐	☐	☐	☒
– Toilethouder	☐	☐	☐	☒
– Toiletborstel(houder)	☐	☐	☐	☒
Sauna met toebehoren	☐	☐	☐	☒
Exterieur/Installaties/Veiligheid/Energiebesparing				
Schotel/antenne	☒	☐	☐	☐
Brievenbus	☒	☐	☐	☐
Kluis	☐	☐	☐	☒
(Voordeur)bel	☒	☐	☐	☐
Alarminstallatie	☐	☐	☐	☒

LIJST VAN ZAKEN

Lijst van zaken



	Blijft achter	Gaat mee	Kan worden overgenomen	N.v.t.
(Veiligheids)sloten en overige inbraakpreventie	☐	☐	☐	☒
Rookmelders	☒	☐	☐	☐
(Klok)thermostaat	☒	☐	☐	☐
Airconditioning	☐	☐	☐	☒
Warmwatervoorziening, te weten:				
– CV-installatie	☐	☐	☐	☒
– Boiler	☐	☐	☐	☒
– Geiser	☒	☐	☐	☐
Screens	☐	☐	☐	☒
Rolluiken	☐	☐	☐	☒
Zonwering buiten	☐	☐	☐	☒
Isolatievoorzieningen (voorzetramen/radiatorfolie etc.), te weten:				
–	☐	☐	☐	☒
Telefoonaansluiting/internetaansluiting	☒	☐	☐	☐
Veiligheidsschakelaar wasautomaat	☐	☐	☐	☒
Waterslot wasautomaat	☐	☐	☐	☒
Zonnepanelen	☐	☐	☐	☒
Oplaadpunt elektrische auto	☐	☐	☐	☒

Tuin

Inrichting

Tuinaanleg/bestrating	☒	☐	☐	☐
Beplanting	☒	☐	☐	☐

Verlichting/installaties

Buitenverlichting	☒	☐	☐	☐
Tijd- of schemerschakelaar/bewegingsmelder	☐	☐	☐	☒

Bebouwing

Tuinhuis/buitenberging	☐	☐	☐	☒
Kasten/werkbank in tuinhuis/berging	☒	☐	☐	☐
(Broei)kas	☐	☐	☐	☒

Overig

Overige tuin, te weten:				
– (Sier)hek	☒	☐	☐	☐
– Vlaggenmast(houder)	☒	☐	☐	☐

Overig

Zijn er zaken die geen eigendom zijn van verkoper omdat er sprake is van een leasecontract of huurcontract. Zo ja, neemt verkoper de zaak mee of wordt het betreffende contract overgenomen?	Ja	Nee	Gaat mee	Moet worden overgenomen
CV	☐	☒	☐	☐
Boiler	☐	☒	☐	☐
Zonnepanelen	☐	☒	☐	☐



VAN ZEEBURG LUIMES & LEBBINK

MAKELAARS



DE MAKELAARS VAN BRONCKHORST



HENGELO GLD
KERKSTRAAT 4
7255 CB HENGELO GLD
0575-462359

ZELHEM
HENGELSEWEG 2
7021 ZT ZELHEM
0314-624215

VORDEN
ZUTPHENSEWEG 26A
7251 DK VORDEN
0575-555733