



VAN ZEEBURG LUIMES & LEBBINK

MAKELAARS

funda

DE MAKELAARS VAN BRONCKHORST

**BUITEN
STATE**

makelaars

WOONT U
BINNENKORT
OP NUMMER



DOETINCHEMSEWEG ZELHEM

info@demakelaarsvanbronckhorst.nl | www.demakelaarsvanbronckhorst.nl

TYPE WONING	VRIJSTAANDE WONING
BOUWJAAR	1900
INHOUD	723 M ³
WOONOPPERVLAKTE	196 M ²
PERCEELOPPERVLAKTE	1274 M ²
AANTAL KAMERS	7
AANTAL SLAAPKAMERS	4
LIGGING	IN WOONWIJK
TUINLIGGING	RONDON
ISOLATIE	DAKISOLATIE, MUURISOLATIE, VLOERISOLATIE, DUBBEL GLAS
ENERGIELABEL	D
GARAGE	VRIJSTAAND STEEN

OMSCHRIJVING

Bent u op zoek naar een woning met veel ruimte in en rondom het huis en gelegen op korte afstand van de voorzieningen? Dan is deze woning misschien wel geschikt voor u.

Op een royale kavel van 1274 m²! gelegen staat deze grotendeels verbouwde **VRIJSTAANDE WOONBOERDERIJ** met grote schuur c.q. garage (ca. 55 m²) en royale tuin.

Deze woning is nagenoeg geheel verbouwd c.q. gemoderniseerd. O.a. het voorhuis moet nog worden verbouwd en de badkamer op de verdieping dient nog te worden gerealiseerd.

Deze woning is gezien de indeling uitermate geschikt voor o.a. praktijk aan huis, bed & breakfast of inwoning.

Indeling;

Begane grond: entree/hal met garderobe nis, luxe toiletruimte met vrijhangend toilet, urinoir en fontein, sfeervolle woonkamer met houtkachel en aan twee zijden openslaande tuindeuren, trapkast, doorgang naar voorhuis. De ruimte in het voorhuis biedt de mogelijkheid een prachtige royale woonkeuken te realiseren. Vanuit de woonkamer is een aangebouwde veranda bereikbaar waar u nog heerlijk kunt genieten in de avonden van de zon. Verder is op de begane grond aanwezig een: werkkamer, wasruimte, douche met wastafel (aansluiting vrijhangend toilet aanwezig), keuken, trap naar verdieping waar een vierde slaapkamer is gerealiseerd.

Verdieping: overloop met dakkapel, vrijhangend toilet, 3 slaapkamers, te realiseren badkamer.

Tijdens de verbouwing is de begane grond van het gehele pand reeds voorzien van een geïsoleerde betonvloer met grotendeels vloerverwarming. Houtwerk van de kap is vernieuwd, geïsoleerd en voorzien van nieuwe dakpannen. Spouwmuren zijn geïsoleerd. Verdiepingsvloer is vernieuwd. Nagenoeg overal hardhouten kozijnen met dubbel glas.


Bijzonderheden:

- Oorspronkelijk bouwjaar omstreeks 1900.
- Woonoppervlakte 196 m².
- C.V.-ketel 2020.
- Garage voorzien van krachtstroom.
- Woning is gelegen op loopafstand van het gezellige centrum van Zelhem met diverse winkels, café's en supermarkten.







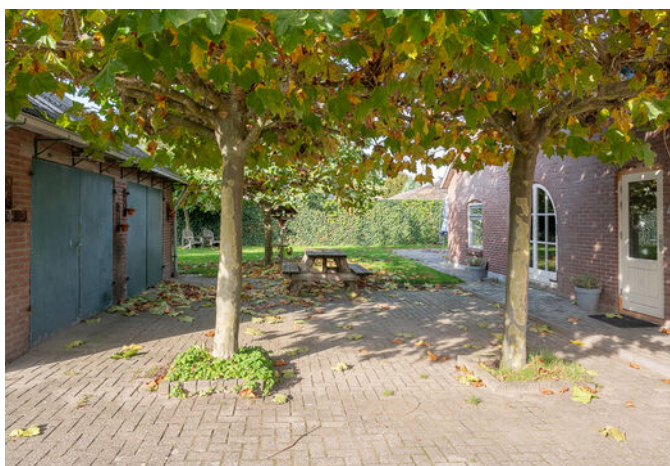











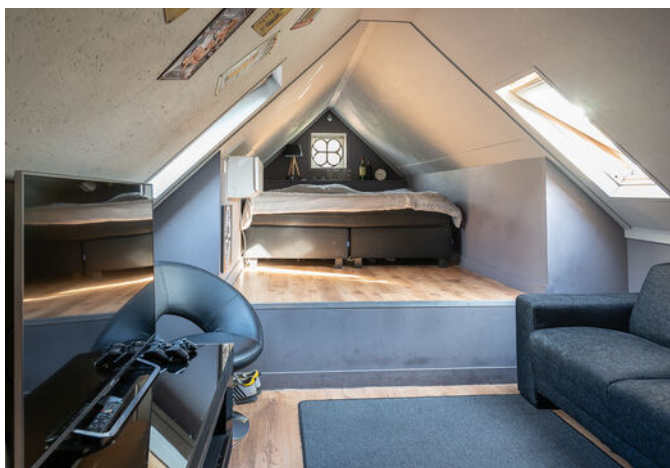

KADASTRALE KAART

Kadastrale kaart

Uw referentie: JT/

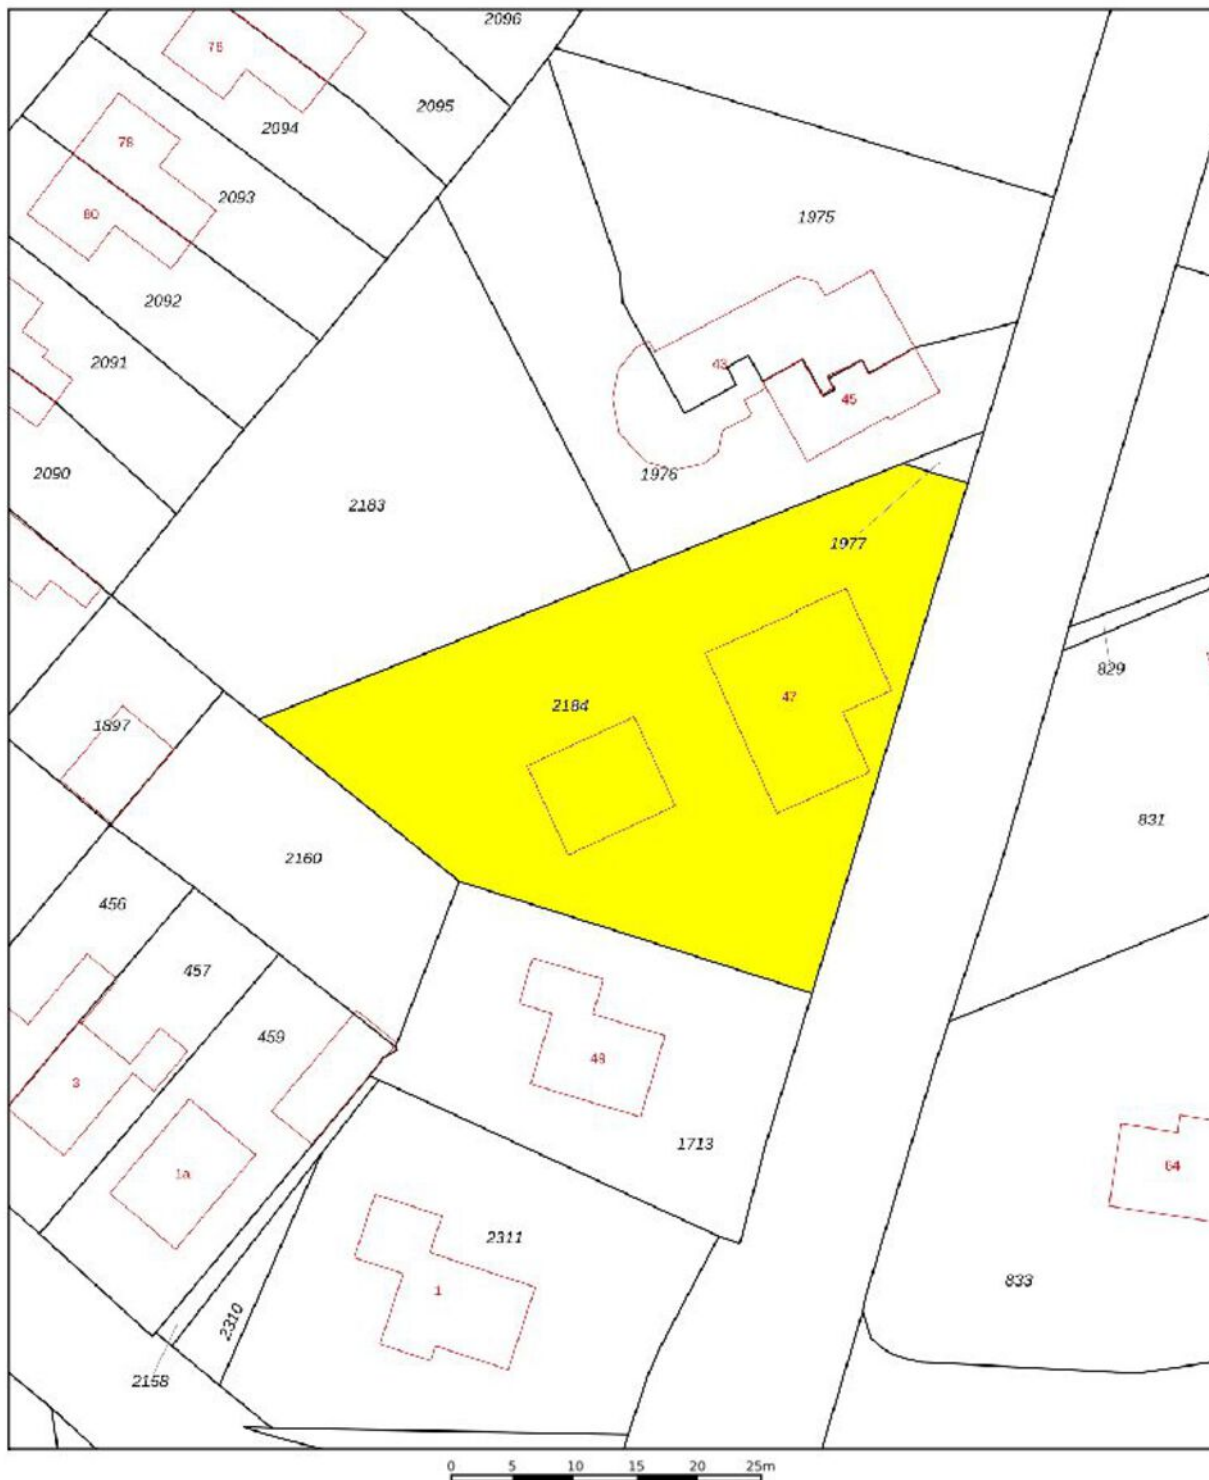

12345	Deze kaart is noordgericht	Schaal 1: 500	
25	Perceelnummer	Kadastrale gemeente	Zelhem
	Huisnummer	Sectie	O
	Vastgestelde kadastrale grens	Perceel	2184
	Voorlopige kadastrale grens		
	Administratieve kadastrale grens		
	Bebouwing		
Aan dit uittreksel kunnen geen betrouwbare maten worden ontleend. De Dienst voor het kadaster en de openbare registers behoudt zich de intellectuele eigendomsrechten voor, waaronder het auteursrecht en het databankenrecht.			
Voor een eensluidend uittreksel, geleverd op 31 augustus 2022 De bewaarder van het kadaster en de openbare registers			



PLATTEGROND BEGANE GROND



Aan de maatvoering in deze tekening kunnen geen rechten worden ontleend. 360 Vastgoed Service



PLATTEGROND 1E VERDIEPING



Aan de maatvoering in deze tekening kunnen geen rechten worden ontleend, 360 Vastgoed Service

PLATTEGROND SCHUREN

Schuren



LIJST VAN ZAKEN

Lijst van zaken



Persoonlijke gegevens

Adres te verkopen woning:

Doetinchemseweg 47, 7021 BR Zelhem

Datum:

28-10-2022

Voor de onderstaande zaken -ongeacht of ze roerend dan wel onroerend zijn- geldt dat ze soms wel en soms niet in de woning achterblijven. De lijst is bedoeld om duidelijkheid te scheppen om discussies achteraf te voorkomen.

	Blijft achter	Gaat mee	Kan worden overgenomen	N.v.t.
Woning				
<i>Interieur</i>				
Verlichting, te weten:				
- Inbouwspots/dimmers	☒	☐	☐	☐
- Opbouwspots/armaturen/lampen/dimmers	☒	☐	☐	☐
- Losse (hang)lampen	☒	☐	☐	☐
- Lampen met bewegingsmelder wc's en gang boven / lampen in veranda/spots woonkamer en gang beneden	☐	☐	☐	☒
(Losse) kasten, legplanken, te weten:				
- 3-deurs schuifkast in garage	☒	☐	☐	☐
Raamdecoratie/zonwering binnen, te weten:				
- Gordijnrails	☐	☐	☐	☒
- Gordijnen	☐	☐	☐	☒
- Overgordijnen	☐	☐	☐	☒
- Vitrages	☐	☐	☐	☒
- Rolgordijnen	☒	☐	☐	☐
- Lamellen	☐	☐	☐	☒
- Jaloezieën	☒	☐	☐	☐
- (Losse) horren/rolhorren	☐	☐	☐	☒
Vloerdecoratie, te weten:				
- Vloerbedekking	☐	☐	☐	☒
- Parketvloer	☐	☐	☐	☒
- Houten vloer(delen)	☐	☐	☐	☒
- Laminaat	☒	☐	☐	☐
- Plavuizen	☒	☐	☐	☐
(Voorzet) openhaard met toebehoren	☐	☐	☐	☒
Allesbrander	☒	☐	☐	☐
Houtkachel	☐	☐	☐	☒
(Gas)kachels	☐	☐	☐	☒
Designradiator(en)	☐	☐	☐	☒
Radiatorafwerking	☐	☐	☐	☒
Overige, te weten:				
Spiegelwanden	☐	☐	☐	☒
Schilderij ophangstelsysteem	☐	☐	☐	☒

LIJST VAN ZAKEN

Lijst van zaken



	Blijft achter	Gaat mee	Kan worden overgenomen	N.v.t.
Keuken				
Keukenblok (met bovenkasten)	☒	☐	☐	☐
Keuken (inbouw)apparatuur, te weten:				
– Kookplaat	☒	☐	☐	☐
– (Gas) fornuis	☐	☐	☐	☒
– Afzuigkap	☒	☐	☐	☐
– Magnetron	☐	☒	☐	☐
– Oven	☐	☐	☐	☒
– Combi-oven/combimagnetron	☐	☒	☐	☐
– Koelkast	☐	☒	☐	☐
– Vriezer	☐	☒	☐	☐
– Koel-vriescombinatie	☐	☐	☐	☒
– Vaatwasser	☒	☐	☐	☐
– Quooker	☐	☐	☐	☒
– Koffiezetapparaat	☐	☐	☐	☒
Keukenaccessoires, te weten:				
–	☐	☐	☐	☒
Sanitair/sauna				
Toilet met de volgende toebehoren:				
– Toilet	☒	☐	☐	☐
– Toilethouder	☒	☐	☐	☐
– Toiletborstel(houder)	☐	☐	☐	☒
– Fontein	☒	☐	☐	☐
Badkamer met de volgende toebehoren:				
– Ligbad	☐	☐	☐	☒
– Jacuzzi/whirlpool	☐	☐	☐	☒
– Douche (cabine/scherf)	☐	☐	☐	☒
– Stoomdouche (cabine)	☐	☐	☐	☒
– Wastafel	☐	☐	☐	☒
– Wastafelmeubel	☒	☐	☐	☐
– Planchet	☐	☐	☐	☒
– Toiletkast	☐	☐	☐	☒
– Toilet	☒	☐	☐	☐
– Toilethouder	☒	☐	☐	☐
– Toiletborstel(houder)	☐	☐	☐	☒
Sauna met toebehoren	☐	☐	☐	☒

LIJST VAN ZAKEN

Lijst van zaken



	Blijft achter	Gaat mee	Kan worden overgenomen	N.v.t.
<i>Exterieur/Installaties/Veiligheid/Energiebesparing</i>				
Schotel/antenne	☐	☐	☐	☒
Brievenbus	☒	☐	☐	☐
Kluis	☐	☐	☐	☒
(Voordeur)bel	☐	☐	☐	☒
Alarminstallatie	☐	☐	☐	☒
(Veiligheids)sloten en overige inbraakpreventie	☒	☐	☐	☐
Rookmelders	☐	☐	☐	☒
(Klok)thermostaat	☒	☐	☐	☐
Airconditioning	☒	☐	☐	☐
Warmwatervoorziening, te weten:				
– CV-installatie	☒	☐	☐	☐
– Boiler	☐	☐	☐	☒
– Geiser	☐	☐	☐	☒
Screens	☐	☐	☐	☒
Rolluiken	☒	☐	☐	☐
Zonwering buiten	☐	☐	☐	☒
Isolatievoorzieningen (voorzetramen/radiatorfolie etc.), te weten:				
–	☐	☐	☐	☒
Telefoonaansluiting/internetaansluiting	☐	☒	☐	☐
Veiligheidsschakelaar wasautomaat	☐	☐	☐	☒
Waterslot wasautomaat	☐	☐	☐	☒
Zonnepanelen	☐	☐	☐	☒
Oplaadpunt elektrische auto	☐	☐	☐	☒
Tuin				
<i>Inrichting</i>				
Tuinaanleg/bestrating	☒	☐	☐	☐
Beplanting	☒	☐	☐	☐
<i>Verlichting/installaties</i>				
Buitenverlichting	☒	☐	☐	☐
Tijd- of schemerschakelaar/bewegingsmelder	☐	☐	☐	☒
<i>Bebouwing</i>				
Tuinhuis/buitenberging	☒	☐	☐	☐
Kasten/werkbank in tuinhuis/berging	☒	☐	☐	☐
(Broei)kas	☐	☐	☐	☒
<i>Overig</i>				
Overige tuin, te weten:				
– (Sier)hek	☒	☐	☐	☐
– Vlaggenmast(houder)	☒	☐	☐	☐



VAN ZEEBURG LUIMES & LEBBINK

MAKELAARS

funda

DE MAKELAARS VAN BRONCKHORST



HENGELO GLD
KERKSTRAAT 4
7255 CB HENGELO GLD
0575-462359

ZELHEM
HENGELSEWEG 2
7021 ZT ZELHEM
0314-624215

VORDEN
ZUTPHENSEWEG 26A
7251 DK VORDEN
0575-555733