



VAN ZEEBURG LUIMES & LEBBINK

MAKELAARS

funda

DE MAKELAARS VAN BRONCKHORST

WOONT U
BINNENKORT
OP NUMMER



MARGRIETLAAN VORDEN

info@demakelaarsvanbronckhorst.nl | www.demakelaarsvanbronckhorst.nl

TYPE WONING	2-ONDER-1-KAPWONING
BOUWJAAR	1970
INHOUD	276 M ³
WOONOPPERVLAKTE	75 M ²
PERCEELOPPERVLAKTE	226 M ²
AANTAL KAMERS	3
AANTAL SLAAPKAMERS	2
LIGGING	AAN RUSTIGE WEG; IN WOONWIJK
TUINLIGGING	ZUID
ISOLATIE	GEDEELTELIJK DAKISOLATIE; DUBBEL GLAS
ENERGIELABEL	E
BERGING	VRIJSTAAND STEEN

OMSCHRIJVING

Eindelijk. Een woning met een SLAAPKAMER en de BADKAMER op de BEGANE GROND. Niet te groot en niet te klein. Eigenlijk precies wat u zoekt. Met 75 m² gebruiksoppervlakte wonen en een perceeloppervlakte van ca. 226 m² hebt u zowel binnen als buiten een heerlijke leefruimte.

En wat dacht u van de omgeving. De straat en de wijk zijn heerlijk rustig en toch woont u op nog geen 5 minuten loopafstand van het centrum. Dat voelt toch als thuiskomen.

We gaan snel binnen kijken. Naast de slaapkamer en badkamer zijn uiteraard ook de keuken en de woonkamer op de begane grond te vinden. De keuken zal u verbazen. Ondanks het formaat vindt u hier namelijk toch een keurige hoekopgestelde inbouwkeuken (2006) met een complete keukeninrichting. Tussen de kookbedrijven door kunt u door het raam nog even zwaaien naar de buur die de hond uitlaat.

Even de hal oversteken en u staat in de woonkamer. Een heerlijke lichte ruimte met grote ramen. Tussen de zit- en eethoek zien we een open trap naar de verdieping. U kunt daar slapen en een wasje draaien maar eigenlijk doet u hier alles beneden. Aan de achterzijde van de woning loop je vanuit de woonkamer de slaapkamer binnen. Op haar beurt geeft zij weer toegang tot de badkamer met ligbad-/douchecombinatie, wastafel en het toilet. Het toilet is eveneens vanuit de hal bereikbaar.

Naast de woning is een ruime parkeerplaats voor de auto. Even door de poort en we komen in de achtertuin. De achtertuin is grotendeels verhard en heeft een heerlijk zonnige ligging. Ook zien we daar nog een tuinberging voor het stallen van de fiets en het tuingereedschap.

Naast het laten digitaliseren van de plattegronden biedt de eigenaar u deze woning aan met een bouwtechnische keuring. Deze informatie kunt u terugvinden in uw Move account en is uiteraard tevens bij de bezichtiging beschikbaar.




















KADASTRALE KAART

Kadastrale kaart

Uw referentie: BKB

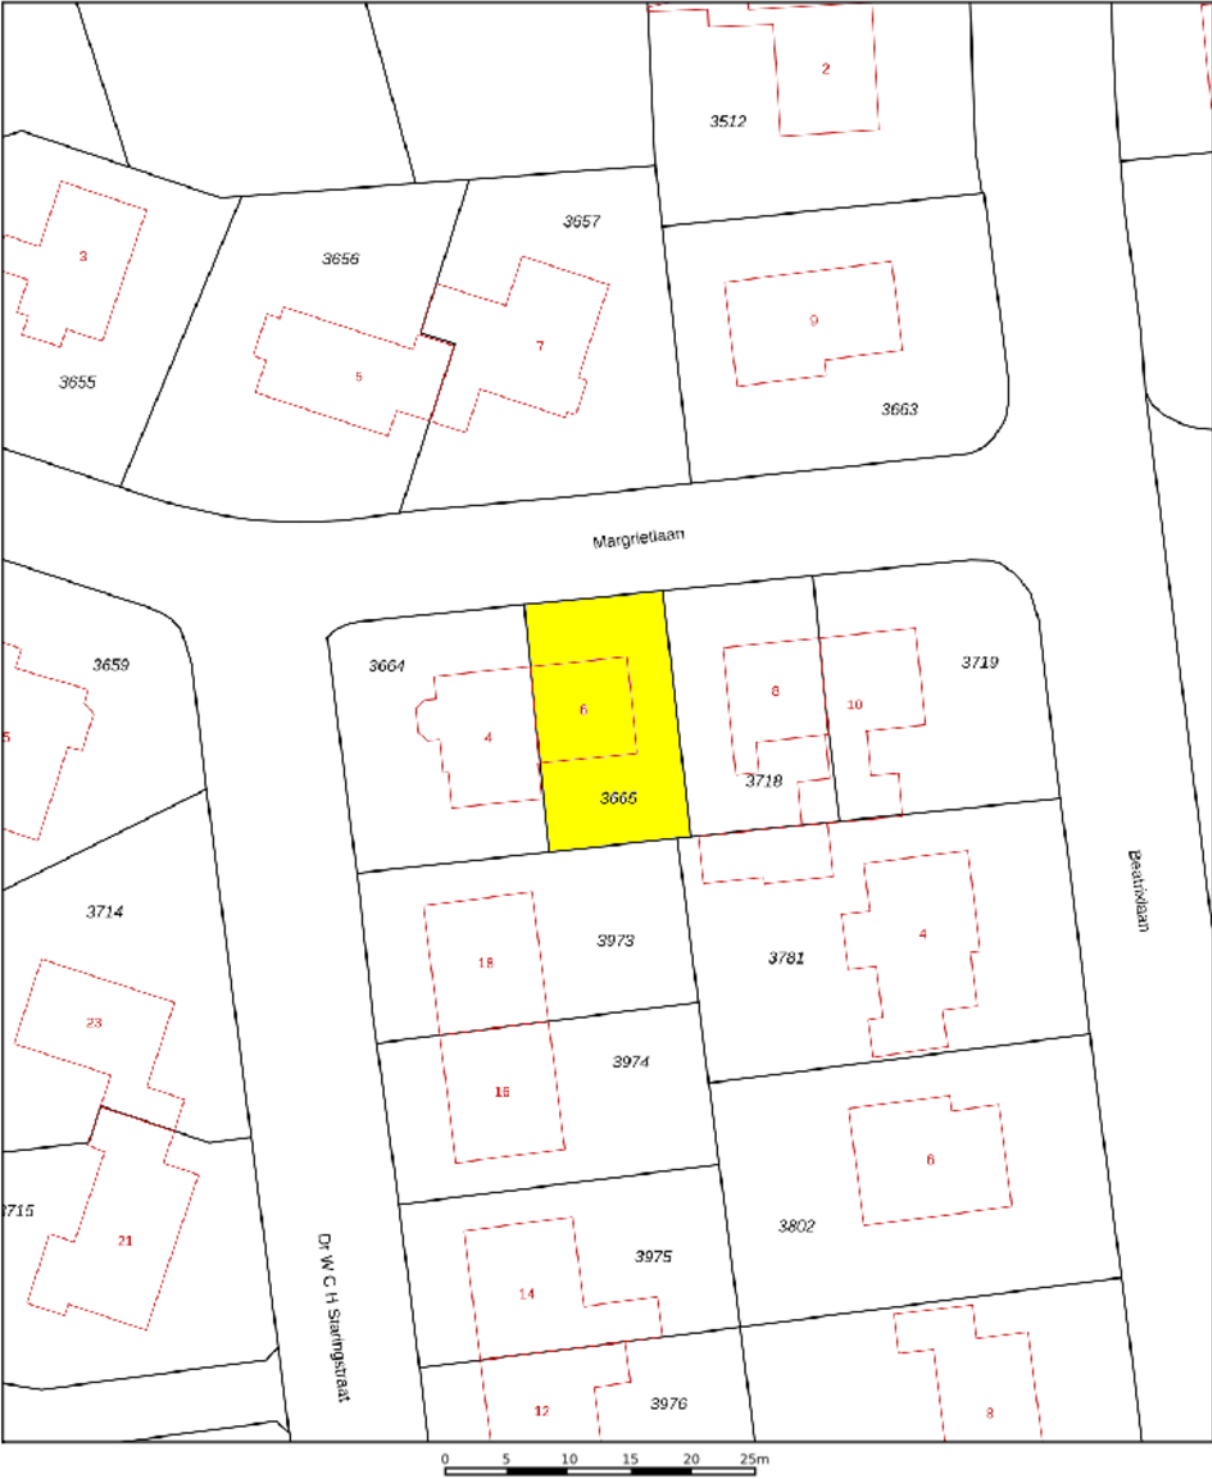

12345
25
— Vastgestelde kadastrale grens
— Voorlopige kadastrale grens
— Administratieve kadastrale grens
— Bebouwing

Schaal 1: 500

Kadastrale gemeente Vorden
Sectie K
Perceel 3665

Aan dit uittreksel kunnen geen betrouwbare maten worden ontleend.
De Dienst voor het kadaster en de openbare registers behoudt zich de intellectuele eigendomsrechten voor, waaronder het auteursrecht en het databankenrecht.

kadaster


Voor een eensluidend uittreksel, geleverd op 2 september 2022
De bewaarder van het kadaster en de openbare registers

PLATTEGROND BEGANE GROND




Aan de plattegronden kunnen geen rechten worden ontleend.
© Realax www.realax.nl

PLATTEGROND VERDIEPING

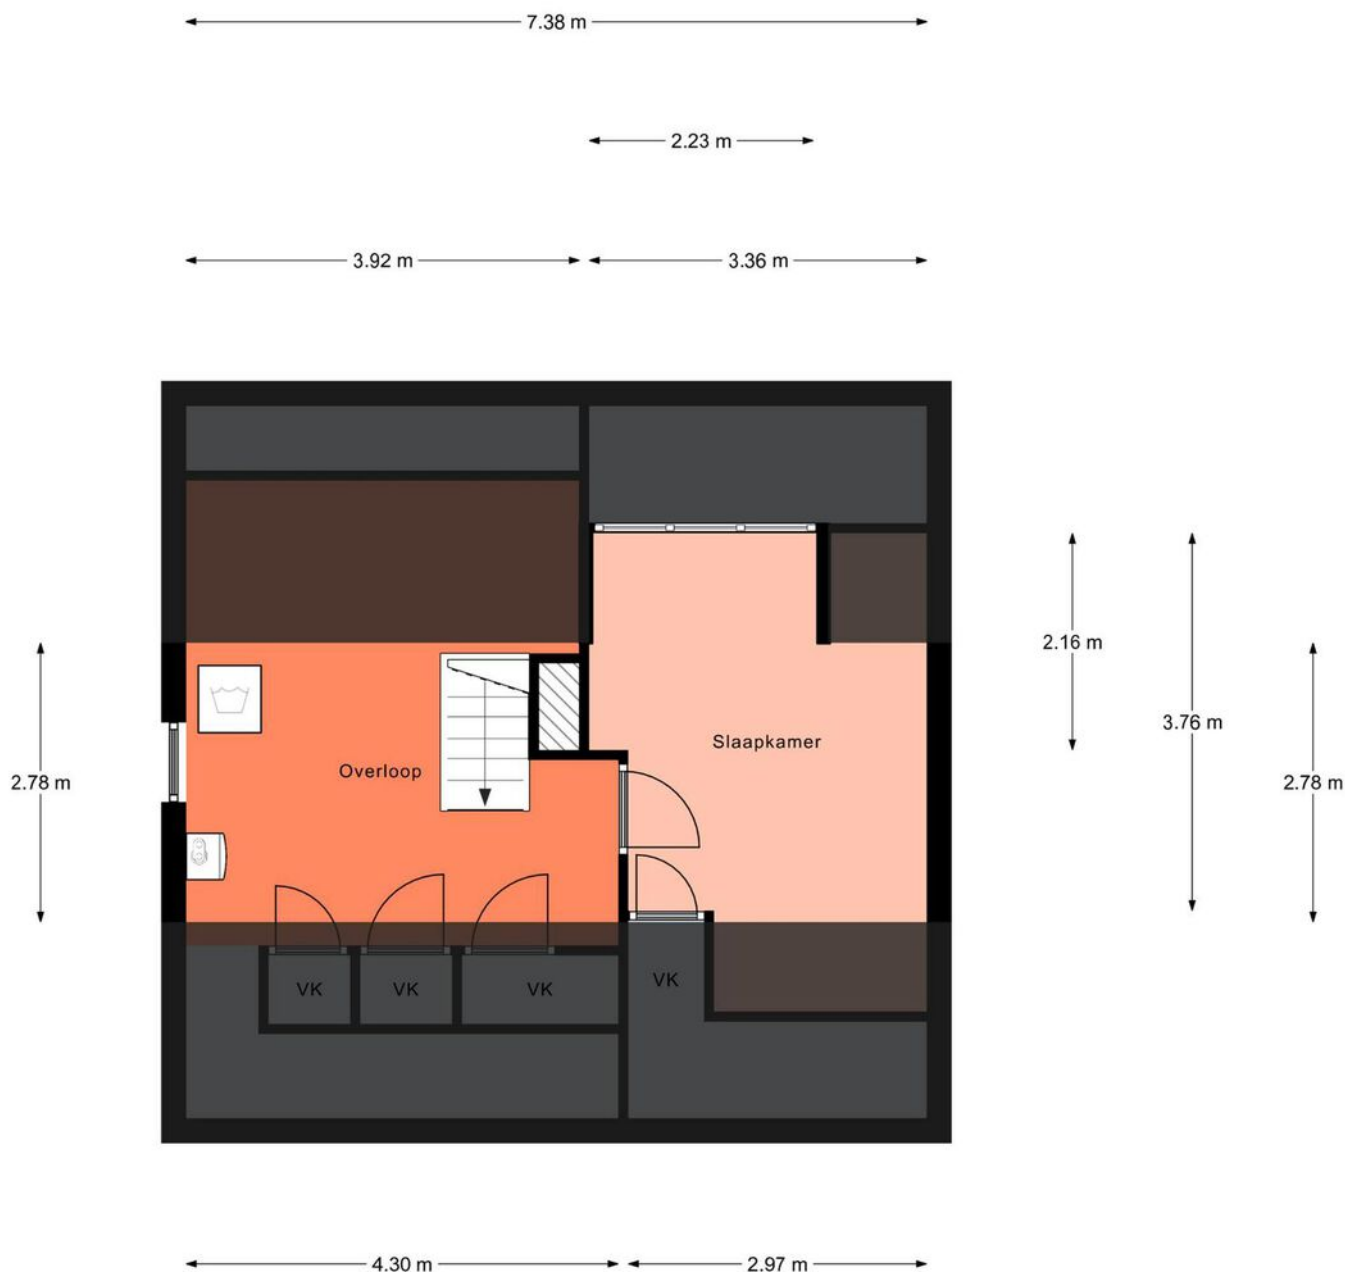

Aan de plattegronden kunnen geen rechten worden ontleend.
© Realax www.realax.nl

PLATTEGROND BERGING

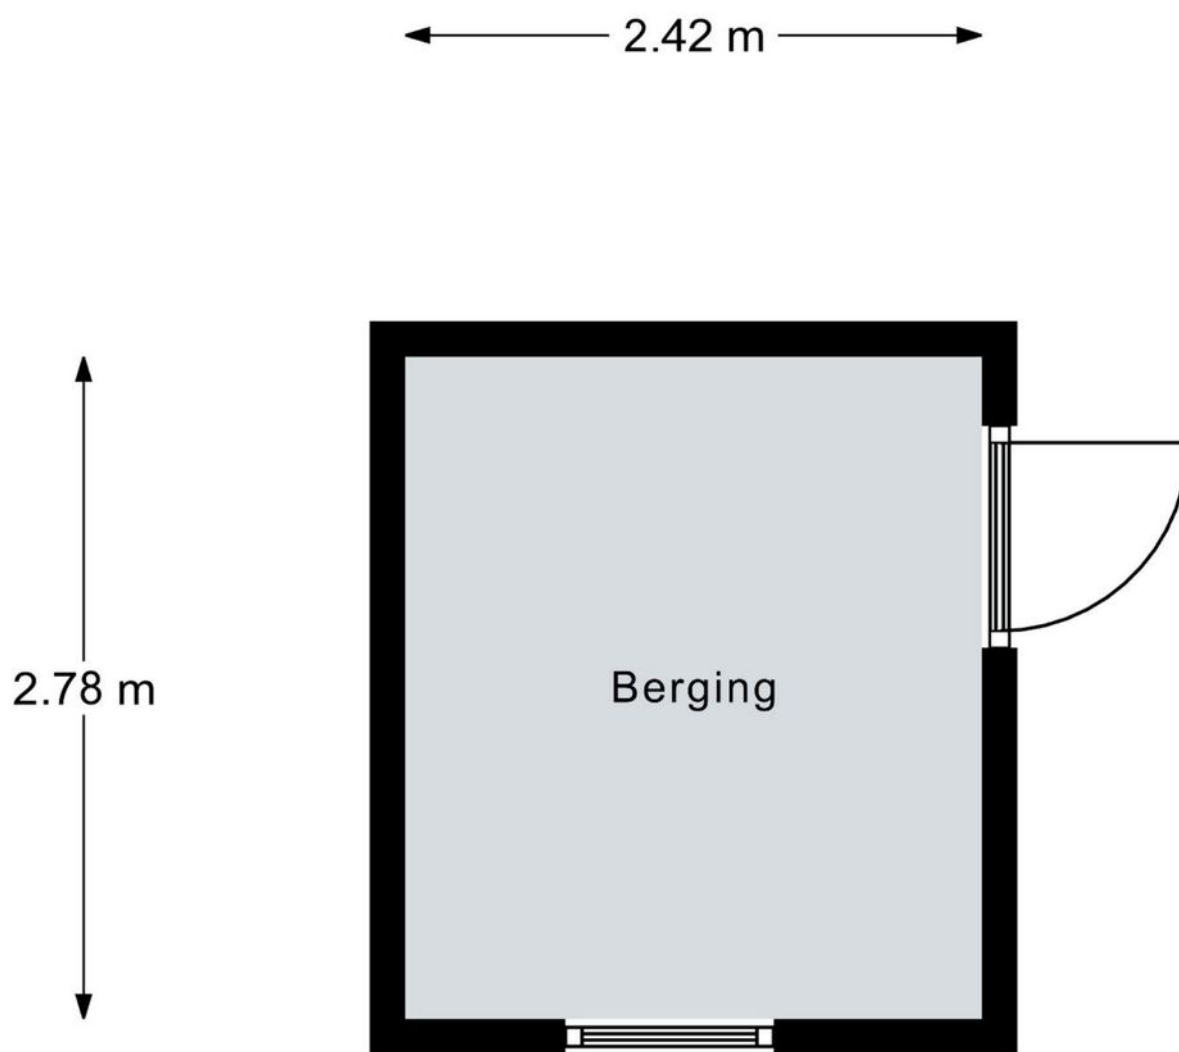

Aan de plattegronden kunnen geen rechten worden ontleend.
© Realax www.realax.nl

LIJST VAN ZAKEN

Lijst van zaken



Persoonlijke gegevens

Adres te verkopen woning:

Margrietlaan 6, 7251 AT Vorden

Voor de onderstaande zaken -ongeacht of ze roerend dan wel onroerend zijn- geldt dat ze soms wel en soms niet in de woning achterblijven. De lijst is bedoeld om duidelijkheid te scheppen om discussies achteraf te voorkomen.

	Blijft achter	Gaat mee	Kan worden overgenomen	N.v.t.
Woning				
Interieur				
Verlichting, te weten:				
- Inbouwspots/dimmers	☒	☐	☐	☐
- Opbouwspots/armaturen/lampen/dimmers	☒	☐	☐	☐
- Losse (hang)lampen	☐	☒	☐	☐
(Losse) kasten, legplanken, te weten:				
-	☐	☒	☐	☐
Raamdecoratie/zonwering binnen, te weten:				
- Gordijnrails/roeden	☒	☐	☐	☐
- Gordijnen	☒	☐	☐	☐
- Vitrages	☐	☐	☐	☒
- Rolgordijnen	☒	☐	☐	☐
- Lamellen	☐	☐	☐	☒
- Jaloezieën	☒	☐	☐	☐
- (Losse) horren/rolhorren	☒	☐	☐	☐
Vloerdecoratie, te weten:				
- Vloerbedekking	☐	☐	☐	☒
- Parketvloer	☐	☐	☐	☒
- Houten vloer(delen)	☐	☐	☐	☒
- Laminaat	☒	☐	☐	☐
- Plavuizen	☒	☐	☐	☐
(Voorzet) openhaard met toebehoren	☐	☐	☐	☒
Allesbrander	☐	☐	☐	☒
Houtkachel	☐	☐	☐	☒
(Gas)kachels	☐	☐	☐	☒
Designradiator(en)	☒	☐	☐	☐
Radiatorafwerking	☒	☐	☐	☐
Overige, te weten:				
- Spiegelwanden	☐	☐	☐	☒
- Schilderij ophangstelsysteem	☐	☐	☐	☒

Paraaf verkoper:

Paraaf koper(s):

LIJST VAN ZAKEN

Lijst van zaken



	Blijft achter	Gaat mee	Kan worden overgenomen	N.v.t.
Keuken				
Keukenblok (met bovenkasten)	☒	☐	☐	☐
Keuken (inbouw)apparatuur, te weten:				
- Kookplaat	☒	☐	☐	☐
- (Gas) fornuis	☐	☐	☐	☒
- Afzuigkap	☒	☐	☐	☐
- Magnetron	☒	☐	☐	☐
- Oven	☒	☐	☐	☐
- Combi-oven/combimagnetron	☐	☐	☐	☒
- Koelkast	☒	☐	☐	☐
- Vriezer	☐	☐	☐	☒
- Koel-vriescombinatie	☐	☐	☐	☒
- Vaatwasser	☒	☐	☐	☐
- Quooker	☐	☐	☐	☒
- Koffiezetapparaat	☐	☐	☐	☒
Sanitair/sauna				
Toilet met de volgende toebehoren:				
- Toilet	☒	☐	☐	☐
- Toilethouder	☒	☐	☐	☐
- Toiletborstel(houder)	☐	☐	☐	☒
- Fontein	☐	☐	☐	☒
Badkamer met de volgende toebehoren:				
- Ligbad	☒	☐	☐	☐
- Jacuzzi/whirlpool	☐	☐	☐	☒
- Douche (cabine/scherm)	☐	☐	☐	☒
- Stoomdouche (cabine)	☐	☐	☐	☒
- Wastafel	☒	☐	☐	☐
- Planchet	☒	☐	☐	☐
- Toiletkast	☐	☐	☐	☒
- Toilet	☐	☐	☐	☒
Sauna met toebehoren	☐	☐	☐	☒
Exterieur/Installaties/Veiligheid/Energiebesparing				
Schotel/antenne	☐	☐	☐	☒
Brievenbus	☐	☐	☐	☒
Kluis	☐	☐	☐	☒
(Voordeur)bel	☒	☐	☐	☐
Alarminstallatie	☐	☐	☐	☒
(Veiligheids)sloten en overige inbraakpreventie	☒	☐	☐	☐
Rookmelders	☐	☐	☐	☒

LIJST VAN ZAKEN

Lijst van zaken



	Blijft achter	Gaat mee	Kan worden overgenomen	N.v.t.
(Klok)thermostaat	☒	☐	☐	☐
Airconditioning	☐	☐	☐	☒
Warmwatervoorziening, te weten:				
– CV-installatie	☒	☐	☐	☐
– Boiler	☐	☐	☐	☒
– Geiser	☐	☐	☐	☒
Screens	☐	☐	☐	☒
Rolluiken	☐	☐	☐	☒
Zonwering buiten	☒	☐	☐	☐
Internetaansluiting	☒	☐	☐	☐
Veiligheidsschakelaar wasautomaat	☐	☐	☐	☒
Waterslot wasautomaat	☐	☐	☐	☒
Zonnepanelen	☐	☐	☐	☒
Oplaadpunt elektrische auto	☐	☐	☐	☒
Tuin				
Inrichting				
Tuinaanleg/bestrating	☒	☐	☐	☐
Beplanting	☒	☐	☐	☐
Verlichting/installaties				
Buitenverlichting	☒	☐	☐	☐
Tijd- of schemerschakelaar/bewegingsmelder	☐	☐	☐	☒
Bebouwing				
Tuinhuis/buitenberging	☒	☐	☐	☐
Werkbank in tuinhuis/berging	☒	☐	☐	☐
(Broei)kas	☐	☐	☐	☒
Overig				
Overige tuin, te weten:				
– (Sier)hek	☐	☐	☐	☒
– Vlaggenmast(houder)	☐	☐	☐	☒
Overig				
Zijn er zaken die geen eigendom zijn van verkoper omdat er sprake is van een leasecontract of huurcontract. Zo ja, neemt verkoper de zaak mee of wordt het betreffende contract overgenomen?	Ja	Nee	Gaat mee	Moet worden overgenomen
CV	☐	☒	☐	☐
Boiler	☐	☒	☐	☐
Zonnepanelen	☐	☒	☐	☐



VAN ZEEBURG LUIMES & LEBBINK

MAKELAARS

funda

DE MAKELAARS VAN BRONCKHORST



HENGELO GLD
KERKSTRAAT 4
7255 CB HENGELO GLD
0575-462359

ZELHEM
HENGELSEWEG 2
7021 ZT ZELHEM
0314-624215

VORDEN
ZUTPHENSEWEG 26A
7251 DK VORDEN
0575-555733