



VAN ZEEBURG LUIMES & LEBBINK

MAKELAARS

funda

DE MAKELAARS VAN BRONCKHORST

BUITEN
STATE

makelaars

WOONT U
BINNENKORT
OP NUMMER



37

HOOFDSTRAAT VARSSELDER

info@demakelaarsvanbronckhorst.nl | www.demakelaarsvanbronckhorst.nl

TYPE WONING	VRIJSTAANDE WONING
BOUWJAAR	1990
INHOUD	790 M ³
WOONOPPERVLAKTE	223 M ²
PERCEELOPPERVLAKTE	1030 M ²
AANTAL KAMERS	5
AANTAL SLAAPKAMERS	3
LIGGING	IN DE BEBOUWDE KOM
TUINLIGGING	WESTEN
ISOLATIE	DAK-, MUUR- EN VLOERISOLATIE, DUBBEL GLAS
ENERGIELABEL	C
BIJGEBOUWEN	STENEN GARAGE, KAPLOODS EN TUINHUIS

OMSCHRIJVING

Op een rustige plek in het landelijk gelegen plaatsje Varsselder staat deze ruim opgezette fraaie VRIJSTAANDE VILLA (800 m³) met inpandige kantoor-/ praktijkruimte met eigen entree, vrijstaande in spouw uitgevoerde garage, tuinhuis en een fraaie kapschuur/dubbele carport. Het geheel wordt omgeven door een fraaie aangelegde en verzorgde tuin. Totale kaveloppervlakte 1030 m². Door in de praktijkruimte een slaap- en badkamer te realiseren kan deze woning levensloop bestendig worden gemaakt.

Indeling;

Begane grond: entree/ruime hal, toiletruimte met toilet en urinoir, praktijkruimte (25 m²), heerlijk lichte woonkamer met erker, openslaande tuindeuren en open haard, woonkeuken voorzien van alle inbouwapparatuur (o.a. inductiekookplaat, combimagnetron, koelkast en vaatwasser), achterentree met berging en C.V.-opstelling, bijkeuken met wasmachine- en drogeraansluiting, alsmede een kastenwand.

Begane grond is voorzien van vloerverwarming.

1e Verdieping: overloop/vide, 3 ruime slaapkamers, waarvan de ouderslaapkamer toegang heeft naar een balkon, nette badkamer met ligbad, douche, toilet en dubbele watafel, zolderberging welke bereikbaar is vanuit 1 slaapkamer.

2e Verdieping: vliering.

Bijzonderheden:

- Woning is in 1990 gebouwd met kwalitatief goede materialen.
- Woonoppervlakte 223 m².
- Voorzien van dak-, muur- en vloerisolatie, alsmede dubbel glas.
- Koperen dakgoten rondom.
- Oprit t.b.v. meerdere auto's.
- Varsselder ligt op 15 autominuten van Doetinchem en de A18.












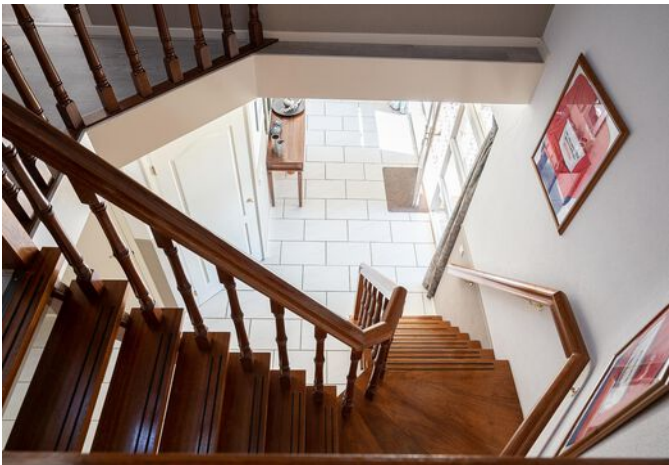
















KADASTRALE KAART

Kadastrale kaart


Uw referentie: JT/

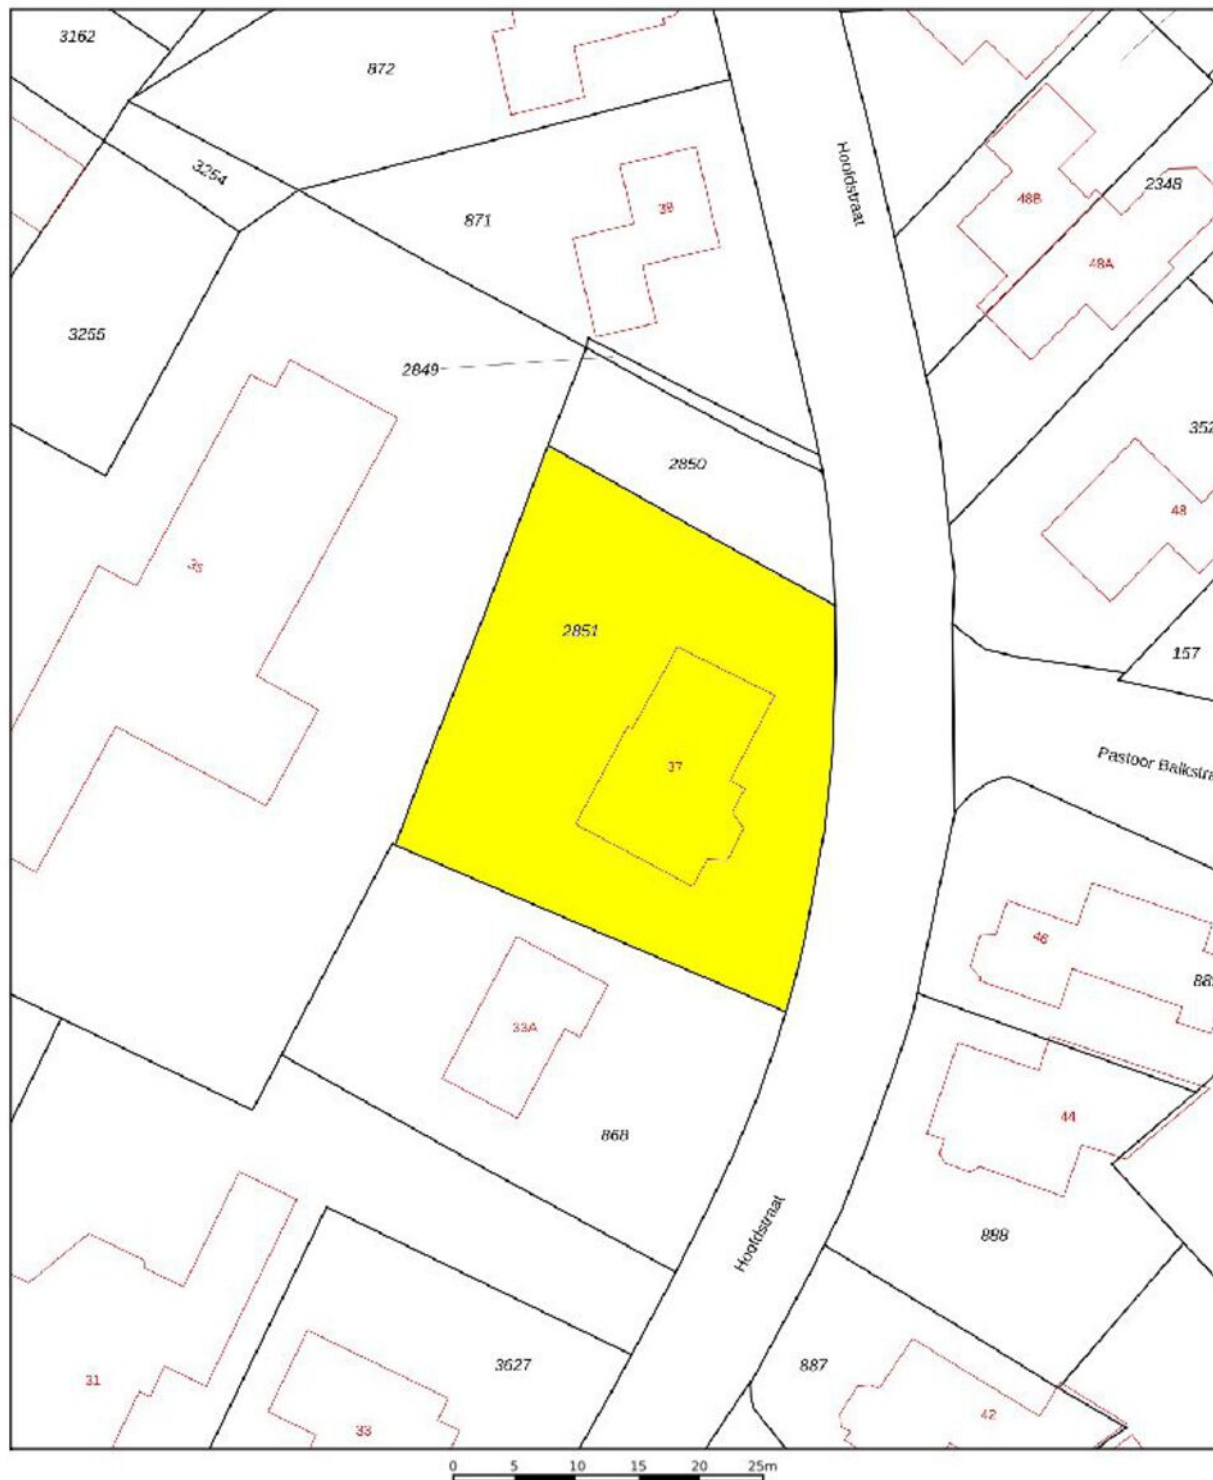

12345	Deze kaart is noordgericht	Schaal 1: 500	
25	Perceelnummer	Kadastrale gemeente	Gendringen
	Huisnummer	Sectie	L
	Vastgestelde kadastrale grens	Perceel	2851
	Voorlopige kadastrale grens		
	Administratieve kadastrale grens		
	Bebouwing		
Voor een eensluitend uittreksel, geleverd op 2 maart 2022 De bewaarder van het kadaster en de openbare registers			
Aan dit uittreksel kunnen geen betrouwbare maten worden ontleend. De Dienst voor het kadaster en de openbare registers behoudt zich de intellectuele eigendomsrechten voor, waaronder het auteursrecht en het databankenrecht.			



PLATTEGROND BEGANE GROND

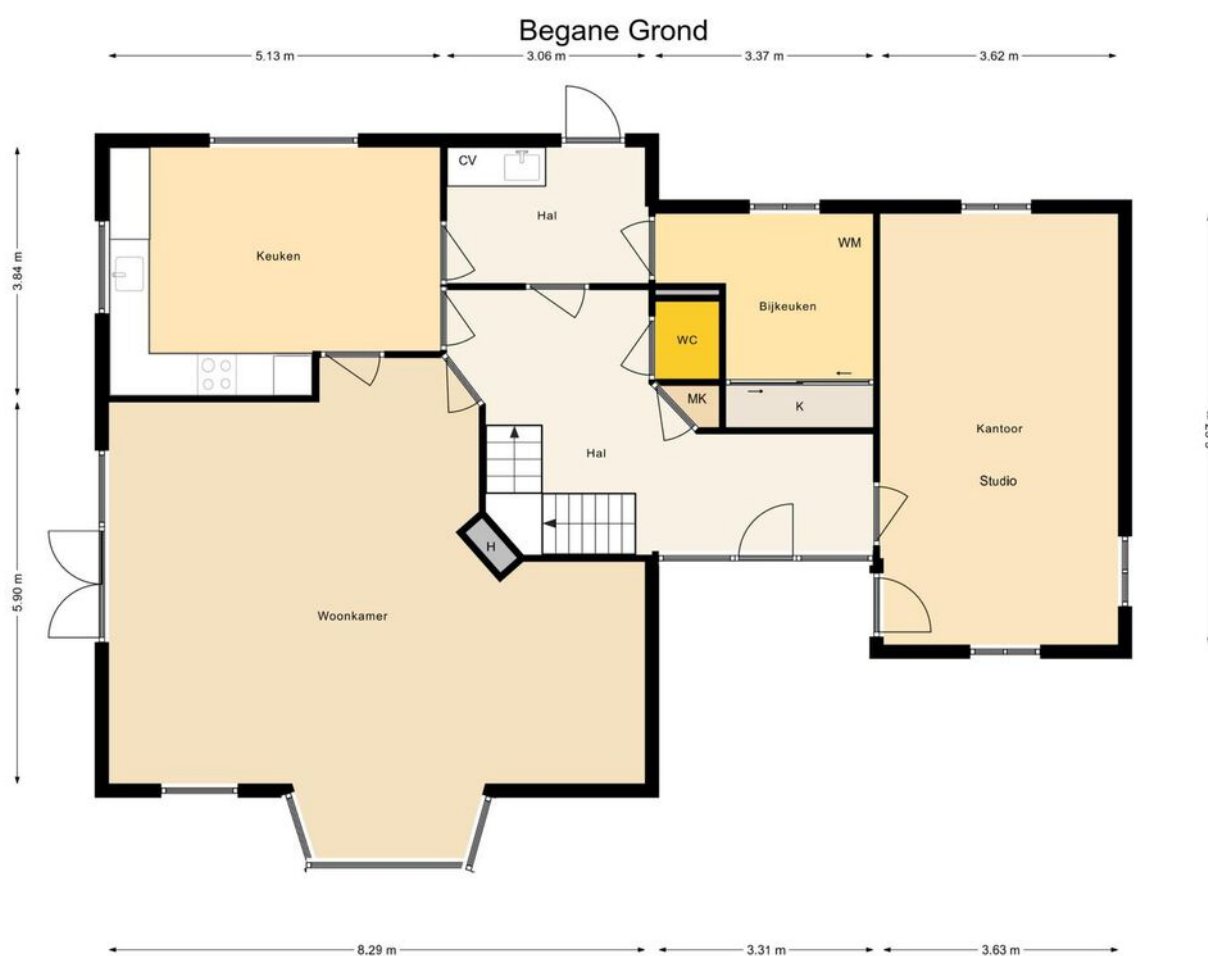

Begane Grond Hoofdstraat 37 Varsseider
Aan de maatvoering in deze tekening kunnen geen
rechten worden ontleend, 360 Vastgoed Service


PLATTEGROND 1E VERDIEPING



1e Verdieping Hoofdstraat 37 Varsselder
Aan de maatvoering in deze tekening kunnen geen
rechten worden ontleend, 360 Vastgoed Service

PLATTEGROND DIVERSEN

Tuinhuis Garage Kapschuur

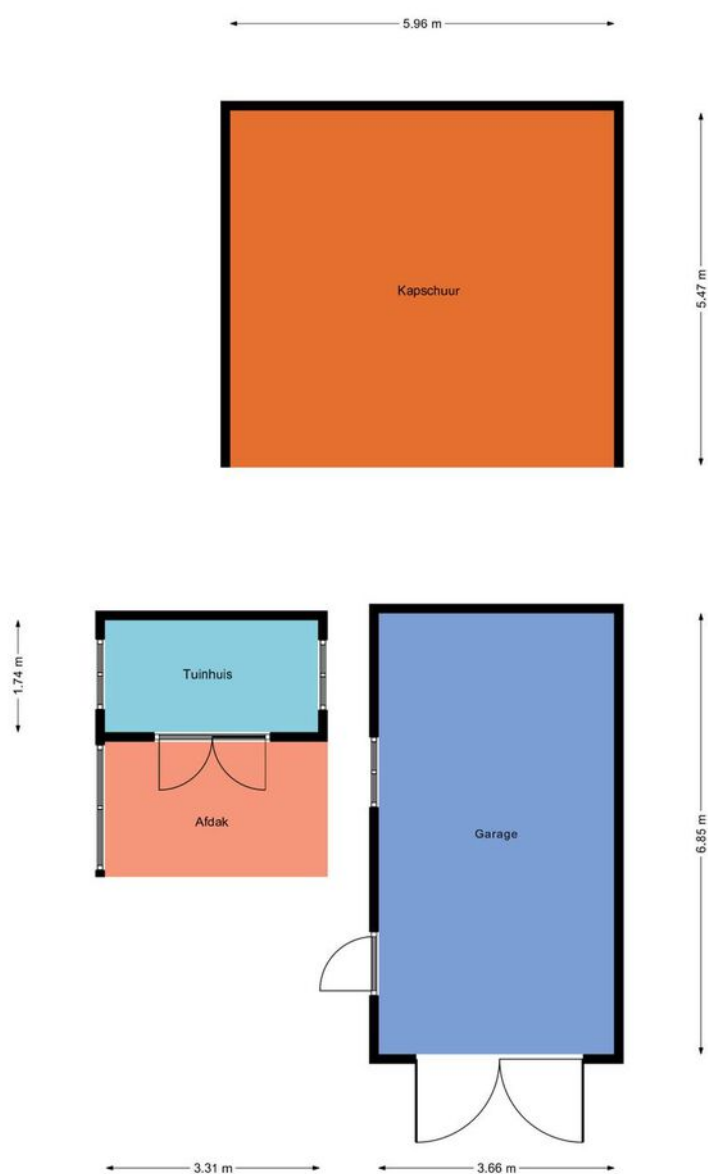

Begane Grond Hoofdstraat 37 Varsselder
Aan de maatvoering in deze tekening kunnen geen
rechten worden ontleend, 360 Vastgoed Service

LIJST VAN ZAKEN

Lijst van zaken



Persoonlijke gegevens

Adres te verkopen woning: **Hoofdstraat 37 Varsselder**

Datum: **14-3-2022**

Voor de onderstaande zaken -ongeacht of ze roerend dan wel onroerend zijn- geldt dat ze soms wel en soms niet in de woning achterblijven. De lijst is bedoeld om duidelijkheid te scheppen om discussies achteraf te voorkomen.

	Blijft achter	Gaat mee	Kan worden overgenomen	N.v.t.
Woning				
<i>Interieur</i>				
Verlichting, te weten:				
- Inbouwspots/dimmers	☒	☐	☐	☐
- Opbouwspots/armaturen/lampen/dimmers	☒	☐	☐	☐
- Losse (hang)lampen	☐	☒	☐	☐
(Losse) kasten, legplanken, te weten:				
- Werkbank	☒	☐	☐	☐
Raamdecoratie/zonwering binnen, te weten:				
- Gordijnrails	☒	☐	☐	☐
- Gordijnen	☒	☐	☐	☐
- Overgordijnen	☒	☐	☐	☐
- Vitrages	☒	☐	☐	☐
- Rolgordijnen	☐	☐	☐	☒
- Lamellen	☒	☐	☐	☐
- Jaloezieën	☐	☐	☐	☒
- (Losse) horren/rolhorren	☒	☐	☐	☐
Vloerdecoratie, te weten:				
- Vloerbedekking	☐	☐	☐	☒
- Parketvloer	☐	☐	☐	☒
- Houten vloer(delen)	☐	☐	☐	☒
- Laminaat	☒	☐	☐	☐
- Plavuizen	☒	☐	☐	☐
- Pvc vloer (+/- 2019)	☒	☐	☐	☐
(Voorzet) openhaard met toebehoren	☒	☐	☐	☐
Allesbrander	☐	☐	☐	☒
Houtkachel	☐	☐	☐	☒
(Gas)kachels	☐	☐	☐	☒
Designradiator(en)	☐	☐	☐	☒
Radiatorafwerking	☐	☐	☐	☒
Overige, te weten:				
- Spiegelwanden	☐	☐	☐	☒
- Schilderij ophangstelsysteem	☐	☐	☐	☒

LIJST VAN ZAKEN

Lijst van zaken



	Blijft achter	Gaat mee	Kan worden overgenomen	N.v.t.
Keuken				
Keukenblok (met bovenkasten)	☒	☐	☐	☐
Keuken (inbouw)apparatuur, te weten:				
– Kookplaat inductie	☒	☐	☐	☐
– (Gas) fornuis	☐	☐	☐	☒
– Afzuigkap	☒	☐	☐	☐
– Magnetron	☐	☐	☐	☒
– Oven	☐	☐	☐	☒
– Combi-oven/combimagnetron	☒	☐	☐	☐
– Koelkast	☒	☐	☐	☐
– Vriezer	☐	☐	☐	☒
– Koel-vriescombinatie	☐	☐	☐	☒
– Vaatwasser	☒	☐	☐	☐
– Quooker	☐	☐	☐	☒
– Koffiezetapparaat	☐	☐	☐	☒
Keukenaccessoires, te weten:				
–	☐	☐	☐	☒
Sanitair/sauna				
Toilet met de volgende toebehoren:				
– Toilet	☒	☐	☐	☐
– Toilethouder	☒	☐	☐	☐
– Toiletborstel(houder)	☐	☒	☐	☐
– Fontein	☒	☐	☐	☐
Badkamer met de volgende toebehoren:				
– Ligbad	☒	☐	☐	☐
– Jacuzzi/whirlpool	☐	☐	☐	☒
– Douche (cabine/schermb)	☒	☐	☐	☐
– Stoomdouche (cabine)	☐	☐	☐	☒
– Wastafel	☒	☐	☐	☐
– Wastafelmeubel	☐	☐	☐	☒
– Planchet	☐	☐	☐	☒
– Toiletkast	☐	☐	☐	☒
– Toilet	☒	☐	☐	☐
– Toilethouder	☒	☐	☐	☐
– Toiletborstel(houder)	☐	☒	☐	☐
Sauna met toebehoren	☐	☐	☐	☒
Exterieur/Installaties/Veiligheid/Energiebesparing				
Schotel/antenne	☐	☐	☐	☒
Brievenbus	☒	☐	☐	☐
Kluis	☐	☐	☐	☒
(Voordeur)bel	☒	☐	☐	☐

LIJST VAN ZAKEN

Lijst van zaken



	Blijft achter	Gaat mee	Kan worden overgenomen	N.v.t.
Alarminstallatie	☐	☐	☐	☒
(Veiligheids)sloten en overige inbraakpreventie	☐	☐	☐	☒
Rookmelders	☐	☐	☐	☒
(Klok)thermostaat	☒	☐	☐	☐
Airconditioning	☐	☐	☐	☒
Warmwatervoorziening, te weten:				
– CV-installatie	☒	☐	☐	☐
– Boiler	☐	☐	☐	☒
– Geiser	☐	☐	☐	☒
Screens	☐	☐	☐	☒
Rolluiken	☐	☐	☐	☒
Zonwering buiten	☐	☐	☐	☒
Isolatievoorzieningen (voorzetramen/radiatorfolie etc.), te weten:				
–	☐	☐	☐	☒
Telefoonaansluiting/internetaansluiting	☐	☐	☐	☒
Veiligheidsschakelaar wasautomaat	☐	☐	☐	☒
Waterslot wasautomaat	☐	☐	☐	☒
Zonnepanelen	☐	☐	☐	☒
Oplaadpunt elektrische auto	☐	☐	☐	☒

Tuin

Inrichting

Tuinaanleg/bestrating	☒	☐	☐	☐
Beplanting	☒	☐	☐	☐

Verlichting/installaties

Buitenverlichting	☒	☐	☐	☐
Tijd- of schemersschakelaar/bewegingsmelder	☒	☐	☐	☐

Bebouwing

Tuinhuis/buitenberging	☒	☐	☐	☐
Kasten/werkbank in tuinhuis/berging	☐	☐	☐	☒
(Broei)kas	☐	☐	☐	☒

Overig

Overige tuin, te weten:				
– (Sier)hek	☒	☐	☐	☐
– Vlaggenmast(houder)	☒	☐	☐	☐

Overig

Zijn er zaken die geen eigendom zijn van verkoper omdat er sprake is van een leasecontract of huurcontract. Zo ja, neemt verkoper de zaak mee of wordt het betreffende contract overgenomen?	Ja	Nee	Gaat mee	Moet worden overgenomen
CV	☐	☒	☐	☐
Boiler	☐	☒	☐	☐
Zonnepanelen	☐	☒	☐	☐



VAN ZEEBURG LUIMES & LEBBINK

MAKELAARS



DE MAKELAARS VAN BRONCKHORST



HENGELO GLD
KERKSTRAAT 4
7255 CB HENGELO GLD
0575-462359

ZELHEM
HENGELSEWEG 2
7021 ZT ZELHEM
0314-624215

VORDEN
ZUTPHENSEWEG 26A
7251 DK VORDEN
0575-555733