



VAN ZEEBURG LUIMES & LEBBINK

MAKELAARS



DE MAKELAARS VAN BRONCKHORST

WOONT U
BINNENKORT
OP NUMMER



TARWESTRAAT HALLE

TYPE WONING	2-ONDER-1-KAPWONING
BOUWJAAR	2006
INHOUD	395
WOONOPPERVLAKTE	123
PERCEELOPPERVLAKTE	244
AANTAL KAMERS	4
AANTAL SLAAPKAMERS	3
LIGGING	IN EEN WOONWIJK
TUINLIGGING	ZUIDEN
ISOLATIE	VOLLEDIG GEISOLEERD
ENERGIELABEL	A
GARAGE	VRIJSTAAND STEEN

OMSCHRIJVING

In een rustige woonomgeving gelegen staat deze in 2006 gebouwde energiezuinige HELFT VAN EEN DUBBEL WOONHUIS met stenen garage en onderhoudsvriendelijke, zonnige tuin op het zuiden.

Indeling:

Begane grond: entree/hal met trapopgang, vrijhangend toilet met fontein, sfeervolle L-vormige woonkamer met massieve eikenvloer en openslaande tuindeuren, nette open keuken met inbouwapparatuur (o.a. gaskookplaat, koelkast, vaatwasser en oven), bijkeuken.

1e Verdieping: overloop, inbouwkasten, 3 slaapkamers, moderne badkamer met inloopdouche, wastafelmeubel en vrijhangend toilet.

2e Verdieping: (bereikbaar middels vaste trap) royale zolder met dakkapel, stookannex bergruimte.

Bijzonderheden:

- Woonoppervlakte 123 m².
- Perceeloppervlakte 244 m².
- Optimaal geïsoleerd en voorzien van zonnecollectoren.


























KADASTRALE KAART

Kadastrale kaart

Uw referentie: JT/

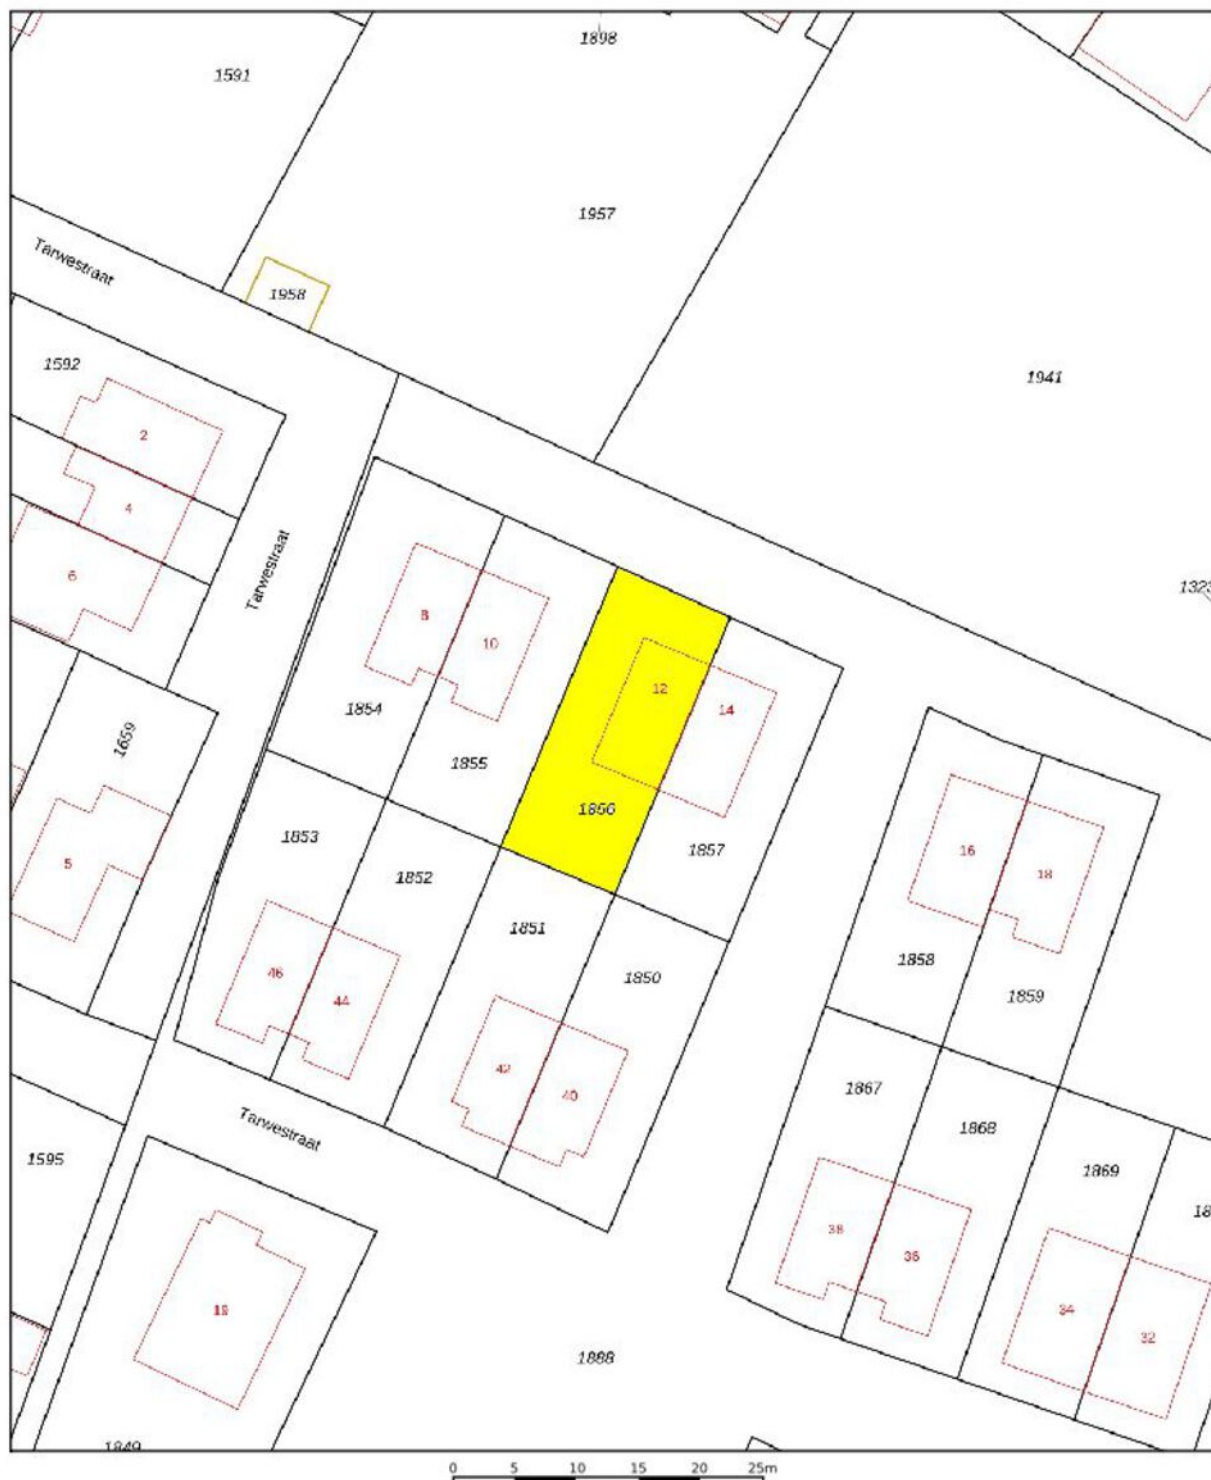

12345

Deze kaart is noordgericht

Perceelnummer

Huisnummer

Vastgestelde kadastrale grens

Voorlopige

Voor een eensluidend uittreksel, geleverd op 1 maart 2022
De bewaarder van het kadaster en de openbare registers

Schaal 1: 500

Kadastrale gemeente Zelhem

Sectie D


Perceel	1856
---------	------

Aan dit uittreksel kunnen geen betrouwbare maten worden ontleend.
De Dienst voor het kadaster en de openbare registers behoudt zich de intellectuele eigendomsrechten voor, waaronder het auteursrecht en het databankenrecht.

kadaster



PLATTEGROND BEGANE GROND

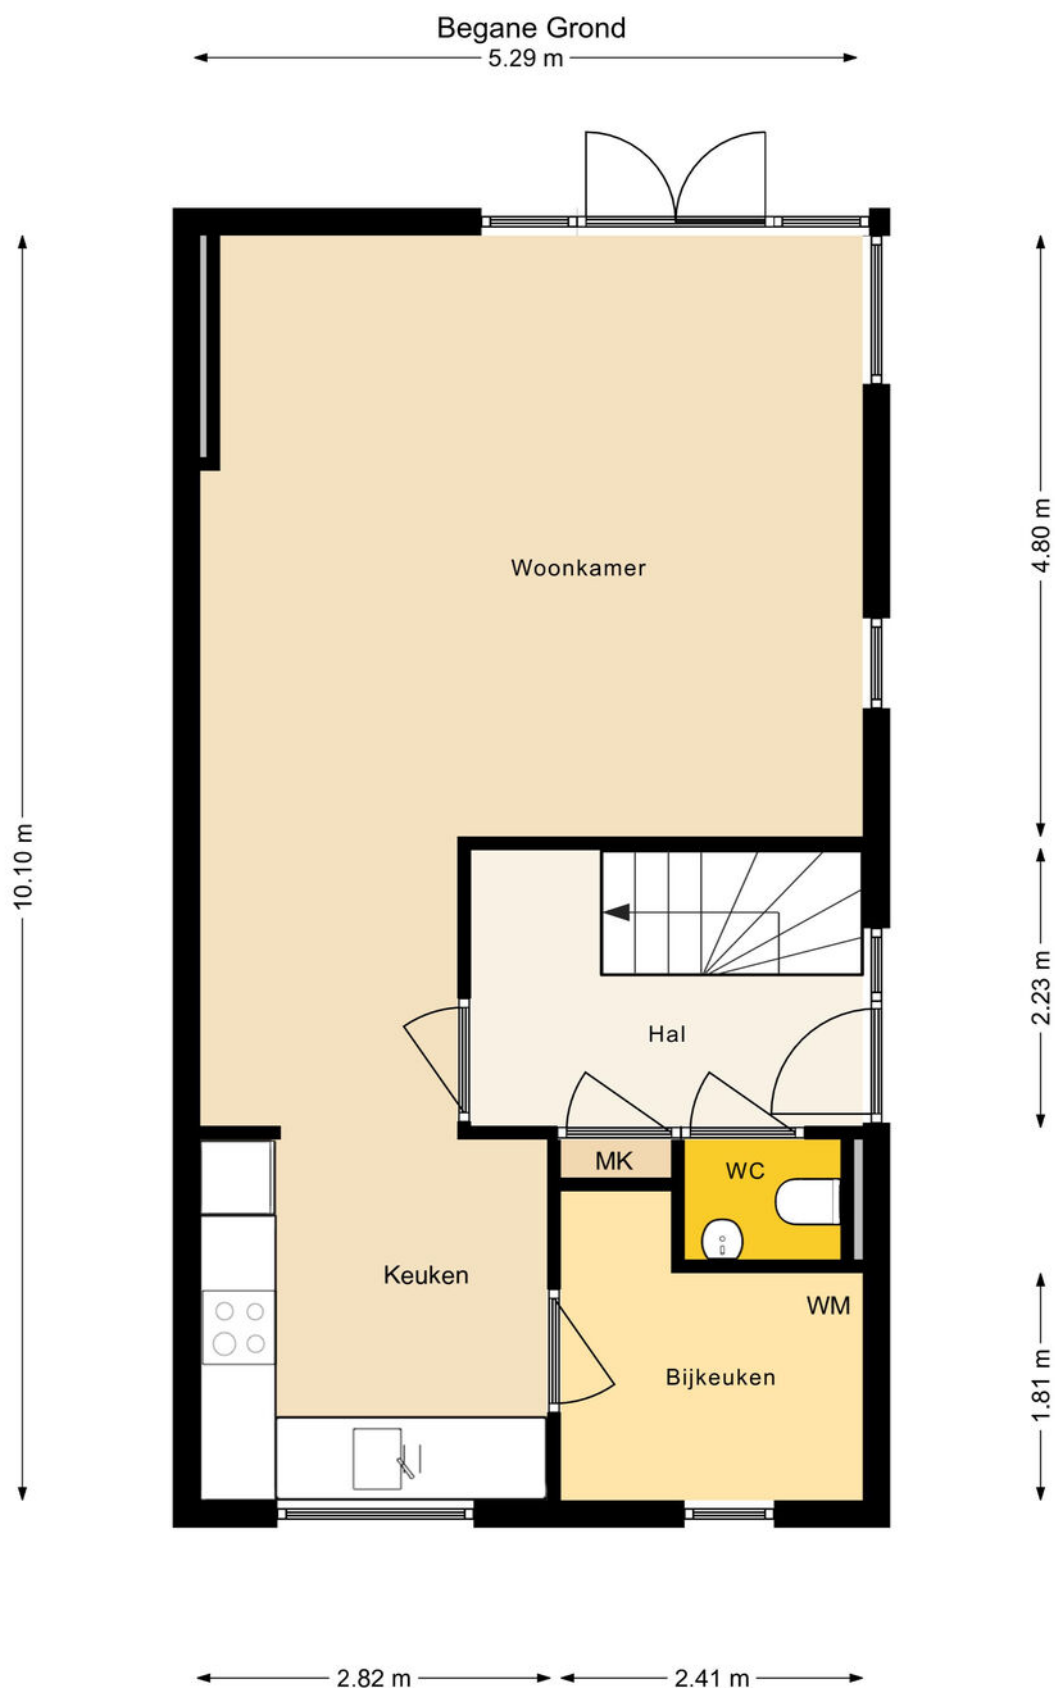


Begane Grond Tarwestraat 12 Halle
Aan de maatvoering in deze tekening kunnen geen
rechten worden ontleend, 360 Vastgoed Service.

PLATTEGROND 1E VERDIEPING




1e Verdieping Tarwestraat 12 Halle
Aan de maatvoering in deze tekening kunnen geen
rechten worden ontleend, 360 Vastgoed Service.

PLATTEGROND 2E VERDIEPING

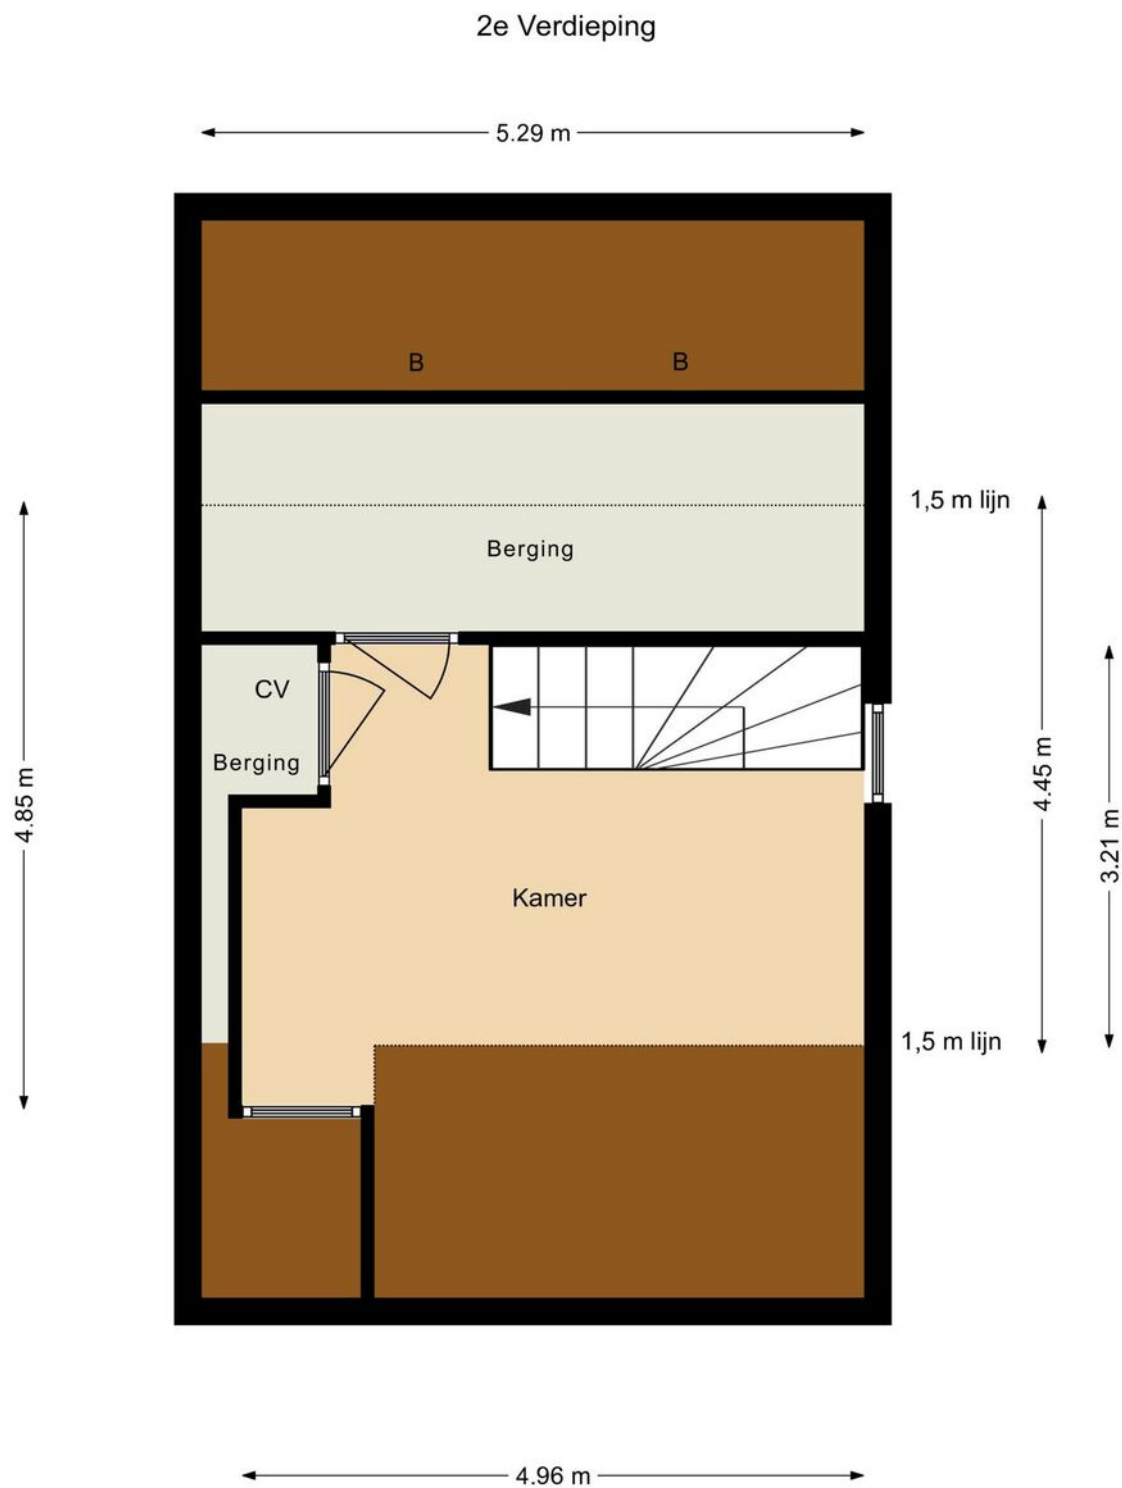

2e Verdieping Tarwestraat 12 Halle
Aan de maatvoering in deze tekening kunnen geen
rechten worden ontleend, 360 Vastgoed Service.

PLATTEGROND GARAGE

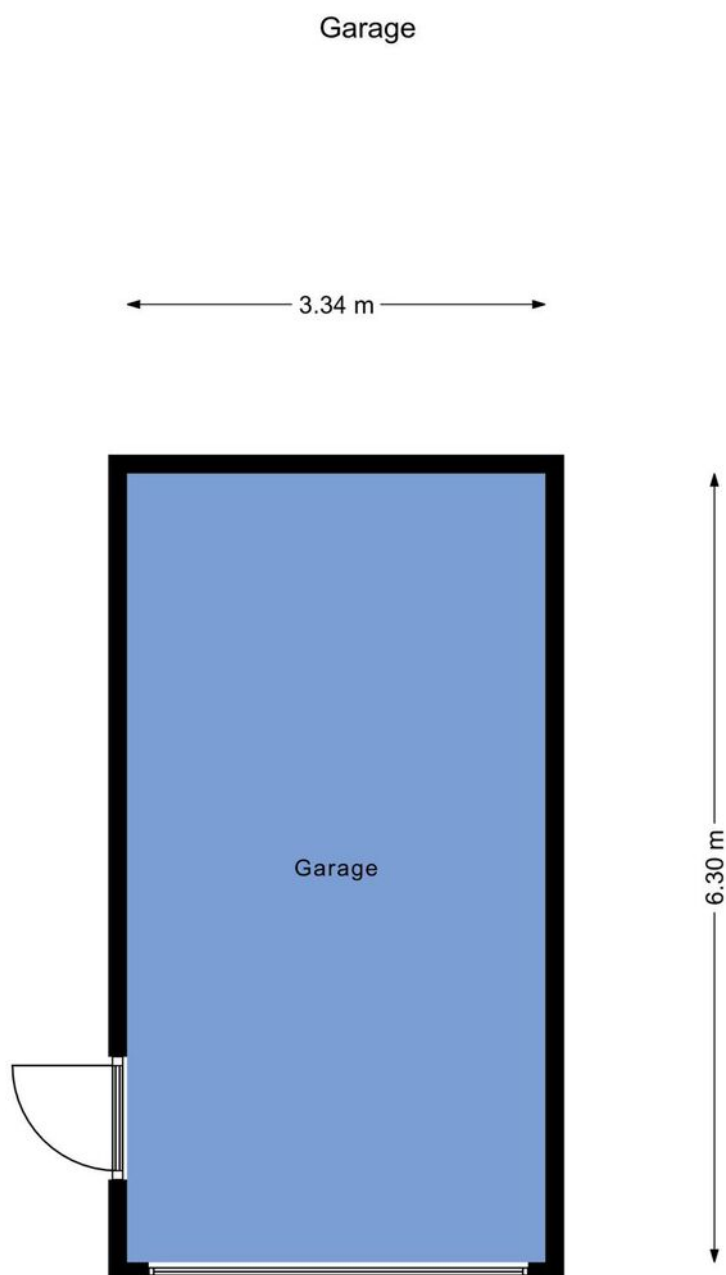

Begane Grond Tarwestraat 12 Halle
Aan de maatvoering in deze tekening kunnen geen
rechten worden ontleend, 360 Vastgoed Service.

LIJST VAN ZAKEN

Persoonlijke gegevens

Adres te verkopen woning:

Tarwestraat 12, 7025 AZ Halle

Datum:

04-04-2022

Voor de onderstaande zaken -ongeacht of ze roerend dan wel onroerend zijn- geldt dat ze soms wel en soms niet in de woning achterblijven. De lijst is bedoeld om duidelijkheid te scheppen om discussies achteraf te voorkomen.

	Blijft achter	Gaat mee	Kan worden overgenomen	N.v.t.
Woning				
Interieur				
Verlichting, te weten:				
- Inbouwspots/dimmers	☒	☐	☐	☐
- Opbouwspots/armaturen/lampen/dimmers	☒	☐	☐	☐
- Losse (hang)lampen	☐	☒	☐	☐
- Keuken, bijkeuken, 2 slaapkamers straatkant en inloopkasten.	☒	☐	☐	☐
- Zolderruimte tl lampen	☒	☐	☐	☐
(Losse) kasten, legplanken, te weten:				
- Planken keuken, bijkeuken, inloopkasten	☒	☐	☐	☐
- Schuifdeurkast en linnenkasten slaapkamers straatkant, boekenkasten zolder, voorraadrekken garage .	☐	☐	☒	☐
Raamdecoratie/zonwering binnen, te weten:				
- Gordijnrails	☐	☐	☒	☐
- Gordijnen	☐	☐	☒	☐
- Overgordijnen	☐	☐	☒	☐
- Vitrages	☐	☐	☐	☒
- Rolgordijnen	☐	☐	☒	☐
- Lamellen	☐	☐	☐	☒
- Jaloezieën	☐	☐	☒	☐
- (Losse) horren/rolhorren	☒	☐	☐	☐
- Rolhor masterbedroom	☒	☐	☐	☐
Vloerdecoratie, te weten:				
- Vloerbedekking	☐	☐	☐	☒
- Parketvloer	☐	☐	☐	☒
- Houten vloer(delen)	☒	☐	☐	☐
- Laminaat	☒	☐	☐	☐
- Plavuizen	☒	☐	☐	☐
(Voorzet) openhaard met toebehoren	☐	☐	☐	☒
Allesbrander	☐	☐	☐	☒
Houtkachel	☐	☐	☐	☒
(Gas)kachels	☐	☐	☐	☒
Designradiator(en)	☐	☐	☐	☒
Radiatorafwerking	☐	☐	☐	☒
Overige, te weten:				
- Spiegelwanden	☒	☐	☐	☐
- Schilderij ophangstelsysteem	☐	☐	☐	☒

LIJST VAN ZAKEN



	Blijft achter	Gaat mee	Kan worden overgenomen	N.v.t.
Keuken				
Keukenblok (met bovenkasten)	☒	☐	☐	☐
Keuken (inbouw)apparatuur, te weten:				
– Kookplaat	☒	☐	☐	☐
– (Gas) fornuis	☐	☐	☐	☒
– Afzuigkap	☒	☐	☐	☐
– Magnetron	☐	☐	☐	☒
– Oven	☒	☐	☐	☐
– Combi-oven/combimagnetron	☐	☐	☐	☒
– Koelkast	☒	☐	☐	☐
– Vriezer	☐	☐	☐	☒
– Koel-vriescombinatie in de bijkeuken	☐	☐	☒	☐
– Vaatwasser	☒	☐	☐	☐
– Quooker	☐	☐	☐	☒
– Koffiezetapparaat	☐	☐	☐	☒
Keukenaccessoires, te weten:				
–	☐	☐	☐	☒
Sanitair/sauna				
Toilet met de volgende toebehoren:				
– Toilet	☒	☐	☐	☐
– Toilethouder	☐	☒	☐	☐
– Toiletborstel(houder)	☐	☒	☐	☐
– Fontein	☒	☐	☐	☐
Badkamer met de volgende toebehoren:				
– Ligbad	☐	☐	☐	☒
– Jacuzzi/whirlpool	☐	☐	☐	☒
– Douche (cabine/scherm)	☐	☐	☐	☒
– Stoomdouche (cabine)	☐	☐	☐	☒
– Wastafel	☒	☐	☐	☐
– Wastafelmeubel	☒	☐	☐	☐
– Planchet	☐	☐	☐	☒
– Toiletkast	☒	☐	☐	☐
– Toilet	☒	☐	☐	☐
– Toilethouder	☐	☒	☐	☐
– Toiletborstel(houder)	☐	☒	☐	☐
Sauna met toebehoren	☐	☐	☐	☒
Exterieur/Installaties/Veiligheid/Energiebesparing				
Schotel/antenne	☐	☐	☐	☒
Brievenbus	☒	☐	☐	☐
Kluis	☐	☐	☐	☒
(Voordeur)bel	☒	☐	☐	☐
Alarminstallatie	☐	☐	☐	☒

LIJST VAN ZAKEN



	Blijft achter	Gaat mee	Kan worden overgenomen	N.v.t.
(Veiligheids)sloten en overige inbraakpreventie	☐	☐	☐	☒
Rookmelders	☒	☐	☐	☐
(Klok)thermostaat	☒	☐	☐	☐
Airconditioning	☐	☐	☐	☒
Warmwatervoorziening, te weten:				
– CV-installatie	☒	☐	☐	☐
– Boiler	☐	☐	☐	☒
– Geiser	☐	☐	☐	☒
Screens	☐	☐	☐	☒
Rolluiken	☐	☐	☐	☒
Zonwering buiten	☐	☐	☐	☒
Isolatievoorzieningen (voorzetramen/radiatorfolie etc.), te weten:				
–	☐	☐	☐	☒
Telefoonaansluiting/internetaansluiting	☐	☐	☐	☒
Veiligheidsschakelaar wasautomaat	☐	☐	☐	☒
Waterslot wasautomaat	☐	☐	☐	☒
Zonnepanelen	☐	☐	☐	☒
Oplaadpunt elektrische auto	☐	☐	☐	☒
Tuin				
<i>Inrichting</i>				
Tuinaanleg/bestrating	☒	☐	☐	☐
Beplanting	☒	☐	☐	☐
<i>Verlichting/installaties</i>				
Buitenverlichting	☒	☐	☐	☐
Tijd- of schemerschakelaar/bewegingsmelder	☐	☐	☐	☒
<i>Bebouwing</i>				
Tuinhuis/buitenberging	☐	☐	☐	☒
Kasten/werkbank in tuinhuis/berging	☐	☐	☐	☒
(Broei)kas	☐	☐	☐	☒
<i>Overig</i>				
Overige tuin, te weten:				
– (Sier)hek	☐	☐	☐	☒
– Vlaggenmast(houder)	☐	☐	☐	☒
– Steigerhouten tuintafel met 2 bankjes	☐	☐	☒	☐
– Standbeeld	☐	☒	☐	☐
Overig				
Zijn er zaken die geen eigendom zijn van verkoper omdat er sprake is van een leasecontract of huurcontract. Zo ja, neemt verkoper de zaak mee of wordt het betreffende contract overgenomen?	Ja	Nee	Gaat mee	Moet worden overgenomen
CV	☐	☒	☐	☐
Boiler	☐	☒	☐	☐
Zonnepanelen	☐	☒	☐	☐



VAN ZEEBURG LUIMES & LEBBINK

MAKELAARS

funda

DE MAKELAARS VAN BRONCKHORST



HENGELO GLD
KERKSTRAAT 4
7255 CB HENGELO GLD
0575-462359

ZELHEM
HENGELSEWEG 2
7021 ZT ZELHEM
0314-624215

VORDEN
ZUTPHENSEWEG 26A
7251 DK VORDEN
0575-555733