



VAN ZEEBURG LUIMES & LEBBINK MAKELAARS

funda

DE MAKELAARS VAN BRONCKHORST

**BUITEN
STATE**

makelaars

WOONT U
BINNENKORT
OP NUMMER



43 43A

RUURLOSEWEG ZELHEM

info@demakelaarsvanbronckhorst.nl | www.demakelaarsvanbronckhorst.nl

TYPE WONING	VRIJSTAANDE WONING
BOUWJAAR	1910
INHOUD	1211 M ³
WOONOPPERVLAKTE	186 M ²
PERCEELOPPERVLAKE	11845 M ²
AANTAL KAMERS	7
AANTAL SLAAPKAMERS	5
LIGGING	VRIJ UITZICHT; OPEN LIGGING; BUITEN BEBOUWDE KOM; LANDELIJK GELEGEN
TUINLIGGING	TUIN RONDON
ENERGIELABEL	G

OMSCHRIJVING

Tegenover het uitgestrekte bosgebied 't Zand gelegen staat deze in 1910 gebouwde vrijstaande woonboerderij welke in 1969 is uitgebouwd met een extra woonruimte, zodat deze woning nu geschikt is voor dubbele bewoning of andere doeleinden zoals o.a. bed & breakfast, kantoor/praktijk aan huis.

De woning met bijgebouwen dienen in zijn geheel gerenoveerd, gemoderniseerd en verduurzaamd te worden. De woning is gelegen op een perceel eigen grond van ruim 1 hectare ideaal voor het houden van paarden of kleinvee.

Globale indeling nr. 43;

Onderverdieping: kelder.

Begane grond: gang, slaapkamer, opkamer, zitkamer, keuken, toilet, douche, traditionele deel.

Verdieping: zolder.

Globale indeling nr. 43a;

Begane grond: entree/hal met trapopgang, ruimte met toilet met wastafel en wasmachine-aansluiting, woonkeuken, woonkamer.

Verdieping: overloop, 3 slaapkamers, badkamer.


Bijzonderheden:



- Totale woonoppervlakte 186 m²;
- Perceelsoppervlakte 11.845 m²;
- Wijds uitzicht aan de voor- en achterzijde;
- Prachtig wandel- en fietsgebied binnen handbereik;
- Let op: het betreft een "bieden vanaf" prijs!







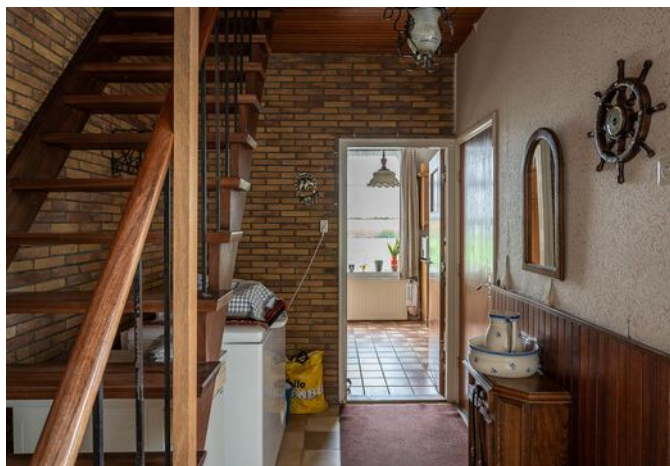

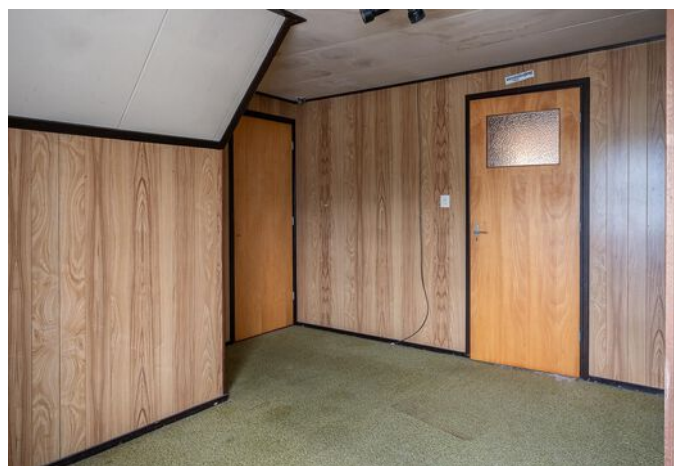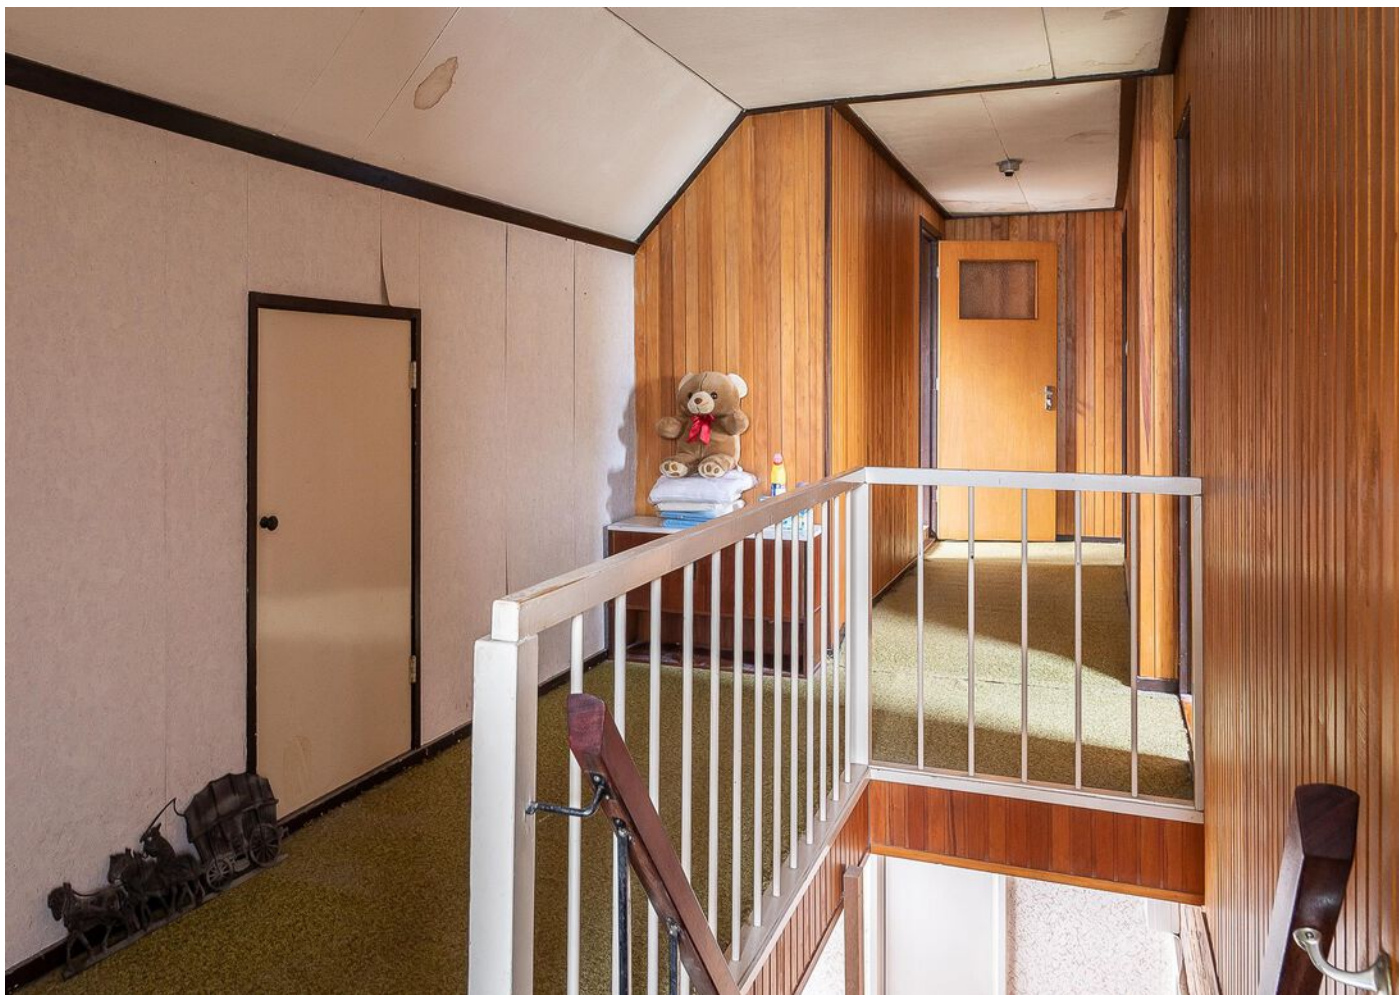








KADASTRALE KAART

Kadastrale kaart

Uw referentie: JT/

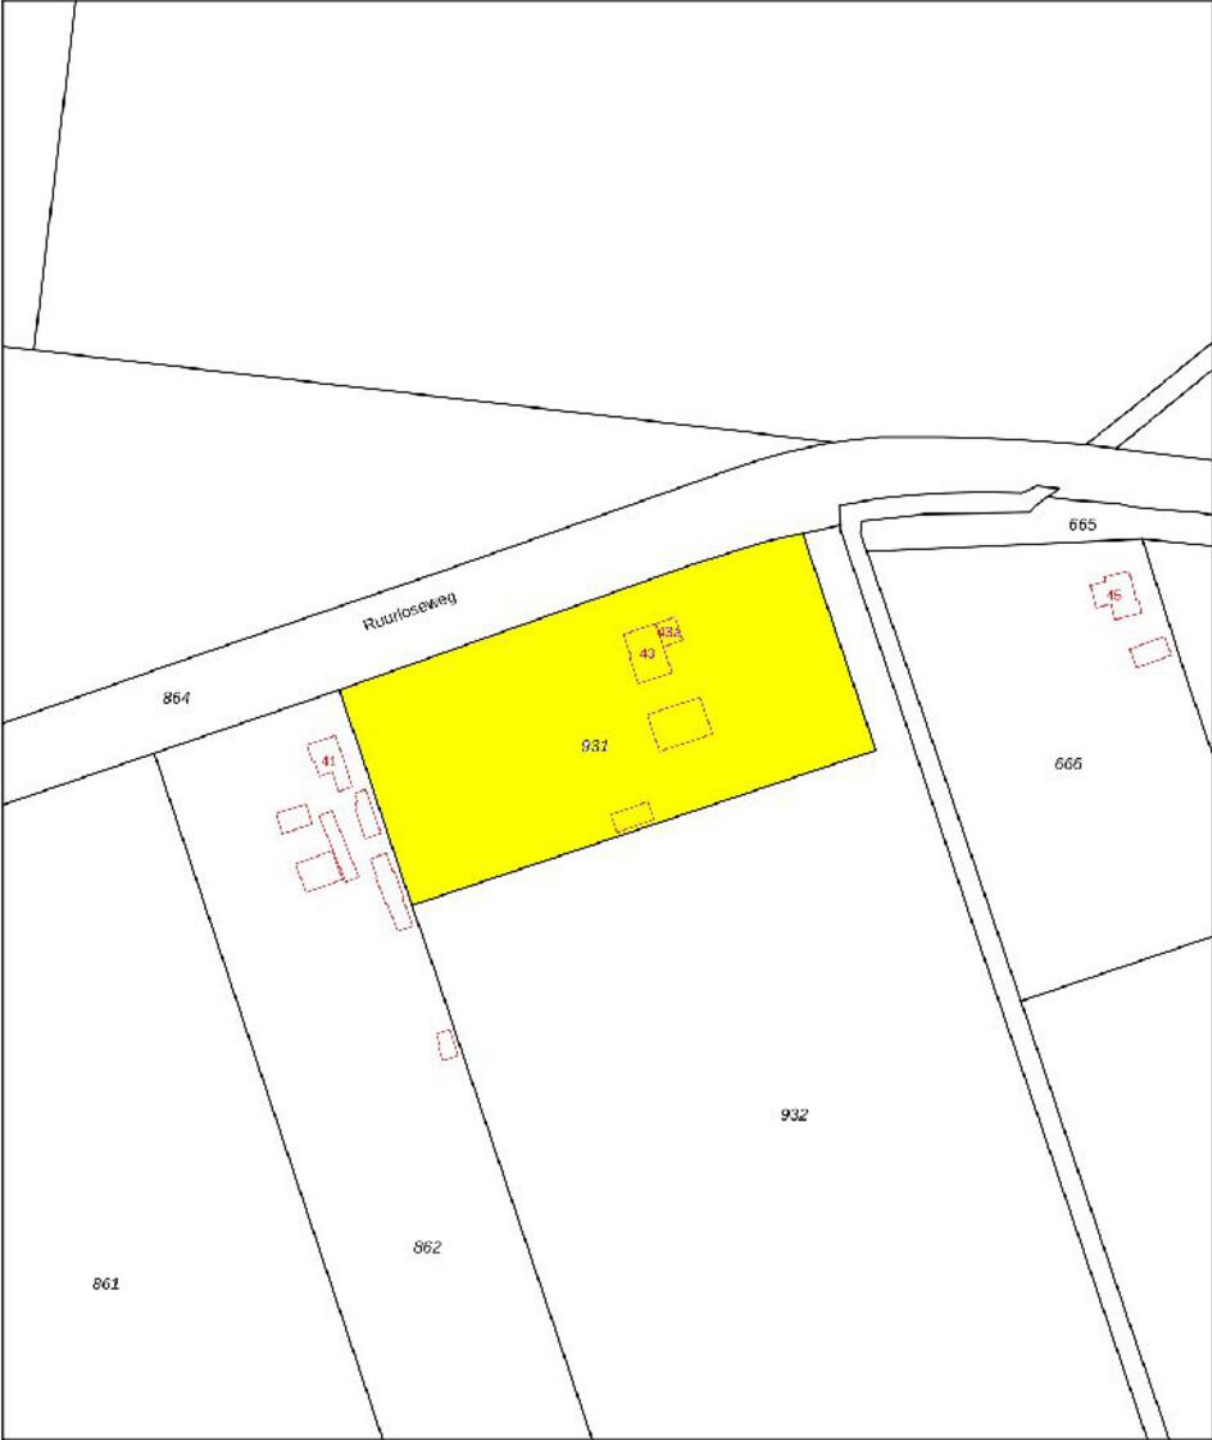

Deze kaart is noordgericht

12345 Perceelnummer

25 Huisnummer

Vastgestelde kadastrale grens

Voorlopige kadastrale grens

Administratieve kadastrale grens

Bebouwing

Voor een eensluitend uittreksel, geleverd op 21 juni 2022
De bewaarder van het kadaster en de openbare registers

Schaal 1: 2000

Kadastrale gemeente Zelhem

Sectie X

Perceel 931

Aan dit uittreksel kunnen geen betrouwbare maten worden ontleend.
De Dienst voor het kadaster en de openbare registers behoudt zich de intellectuele
eigendomsrechten voor, waaronder het auteursrecht en het databankenrecht.

kadaster

PLATTEGROND BEGANE GROND



Aan de maatvoering in deze tekening kunnen geen rechten worden ontleend, 360 Vastgoed Service


PLATTEGROND 1E VERDIEPING



Aan de maatvoering in deze tekening kunnen geen rechten worden ontleend, 360 Vastgoed Service

PLATTEGROND KELDER


Kelder

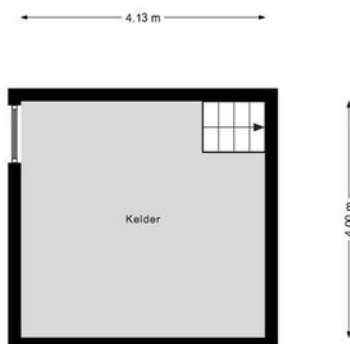

Aan de maatvoering in deze tekening kunnen geen rechten worden ontleend, 360 Vastgoed Service

PLATTEGROND SCHUUR

Schuur

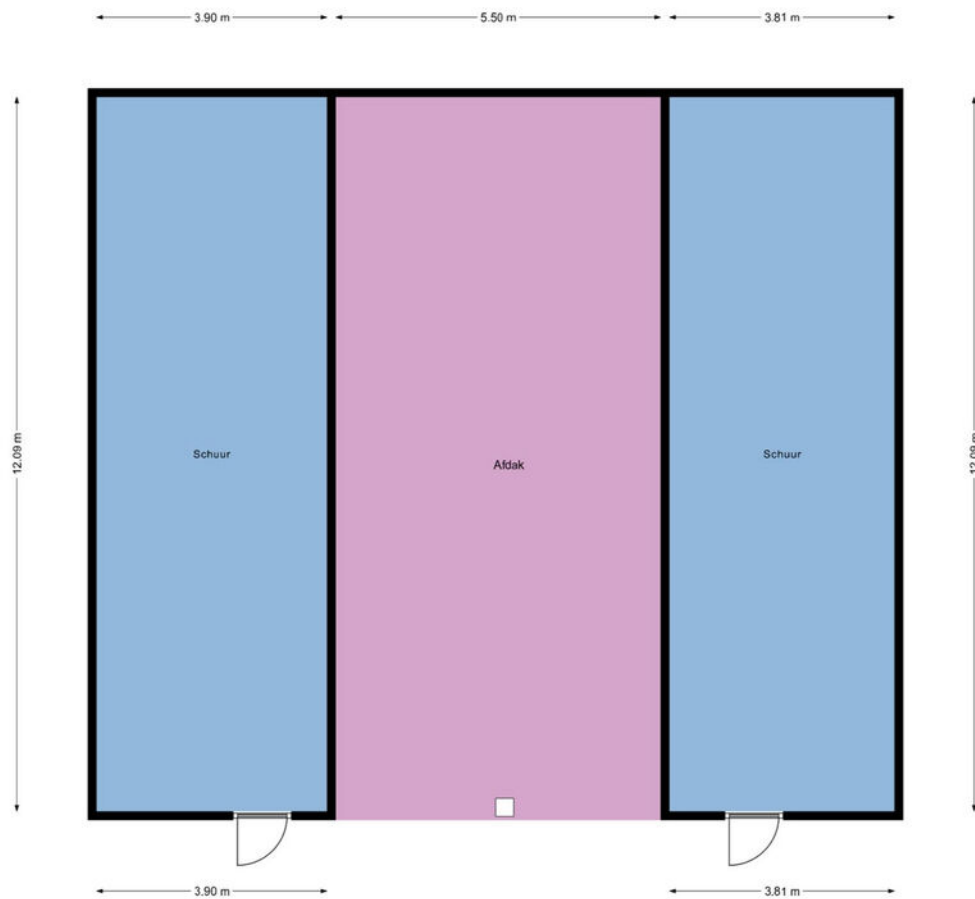

LIJST VAN ZAKEN

Lijst van zaken



Persoonlijke gegevens

Adres te verkopen woning:

Ruurloseweg 43 43a, 7021 HC Zelhem

Voor de onderstaande zaken -ongeacht of ze roerend dan wel onroerend zijn- geldt dat ze soms wel en soms niet in de woning achterblijven. De lijst is bedoeld om duidelijkheid te scheppen om discussies achteraf te voorkomen.

	Blijft achter	Gaat mee	Kan worden overgenomen	N.v.t.
Woning				
<i>Interieur</i>				
Verlichting, te weten:				
- Inbouwspots/dimmers	☒	☐	☐	☐
- Opbouwspots/armaturen/lampen/dimmers	☒	☐	☐	☐
- Losse (hang)lampen	☒	☐	☐	☐
(Losse) kasten, legplanken, te weten:				
-	☒	☐	☐	☐
Raamdecoratie/zonwering binnen, te weten:				
- Gordijnrails	☒	☐	☐	☐
- Gordijnen	☒	☐	☐	☐
- Overgordijnen	☒	☐	☐	☐
- Vitrages	☒	☐	☐	☐
- Rolgordijnen	☐	☐	☐	☒
- Lamellen	☐	☐	☐	☒
- Jaloezieën	☒	☐	☐	☐
- (Losse) horren/rolhorren	☒	☐	☐	☐
Vloerdecoratie, te weten:				
- Vloerbedekking	☒	☐	☐	☐
- Parketvloer	☐	☐	☐	☒
- Houten vloer(delen)	☒	☐	☐	☐
- Laminaat	☒	☐	☐	☐
- Plavuizen	☒	☐	☐	☐
Allesbrander	☐	☐	☐	☒
Houtkachel	☐	☐	☐	☒
(Gas)kachels	☐	☐	☐	☒
Designradiator(en)	☐	☐	☐	☒
Radiatorafwerking	☒	☐	☐	☐
Overige, te weten:				
Spiegelwanden	☒	☐	☐	☐
Schilderij ophangstelsysteem	☐	☐	☐	☒

LIJST VAN ZAKEN

Lijst van zaken



	Blijft achter	Gaat mee	Kan worden overgenomen	N.v.t.
Keuken				
Keukenblok (met bovenkasten)	☒	☐	☐	☐
Keuken (inbouw)apparatuur, te weten:				
– Kookplaat	☒	☐	☐	☐
– Afzuigkap	☒	☐	☐	☐
– Magnetron	☒	☐	☐	☐
– Oven	☒	☐	☐	☐
– Koelkast	☒	☐	☐	☐
– Vriezer	☒	☐	☐	☐
– Vaatwasser	☒	☐	☐	☐
– Koffiezetapparaat	☒	☐	☐	☐
Sanitair/sauna				
Toilet met de volgende toebehoren:				
– Toilet	☒	☐	☐	☐
– Toilethouder	☒	☐	☐	☐
– Toiletborstel(houder)	☒	☐	☐	☐
– Fontein	☒	☐	☐	☐
Badkamer met de volgende toebehoren:				
– Ligbad	☒	☐	☐	☐
– Jacuzzi/whirlpool	☐	☐	☐	☒
– Douche (cabine/schermb)	☒	☐	☐	☐
– Stoomdouche (cabine)	☐	☐	☐	☒
– Wastafel	☒	☐	☐	☐
– Wastafelmeubel	☒	☐	☐	☐
– Planchet	☒	☐	☐	☐
– Toiletkast	☐	☐	☐	☒
– Toilet	☒	☐	☐	☐
– Toilethouder	☒	☐	☐	☐
– Toiletborstel(houder)	☒	☐	☐	☐
Sauna met toebehoren	☐	☐	☐	☒
Exterieur/Installaties/Veiligheid/Energiebesparing				
Schotel/antenne	☒	☐	☐	☐
Brievenbus	☒	☐	☐	☐
Kluis	☐	☐	☐	☒
(Voordeur)bel	☒	☐	☐	☐
Alarminstallatie	☐	☐	☐	☒
(Veiligheids)sloten en overige inbraakpreventie	☐	☐	☐	☒
Rookmelders	☐	☐	☐	☒
(Klok)thermostaat	☒	☐	☐	☐
Airconditioning	☐	☐	☐	☒

LIJST VAN ZAKEN

Lijst van zaken



	Blijft achter	Gaat mee	Kan worden overgenomen	N.v.t.
Warmwatervoorziening, te weten:				
– CV-installatie	☒	☐	☐	☐
– Boiler	☒	☐	☐	☐
– Geiser	☐	☐	☐	☒
Screens	☐	☐	☐	☒
Rolluiken	☐	☐	☐	☒
Zonwering buiten	☒	☐	☐	☐
Isolatievoorzieningen (voorzetramen/radiatorfolie etc.), te weten:				
–	☐	☐	☐	☒
Telefoonaansluiting/internetaansluiting	☒	☐	☐	☐
Veiligheidsschakelaar wasautomaat	☒	☐	☐	☐
Waterslot wasautomaat	☒	☐	☐	☐
Zonnepanelen	☐	☐	☐	☒
Oplaadpunt elektrische auto	☐	☐	☐	☒

Tuin

Inrichting

Tuinaanleg/bestrating	☒	☐	☐	☐
Beplanting	☒	☐	☐	☐

Verlichting/installaties

Buitenverlichting	☒	☐	☐	☐
Tijd- of schemerschakelaar/bewegingsmelder	☒	☐	☐	☐

Bebouwing

Tuinhuis/buitenberging	☒	☐	☐	☐
Kasten/werkbank in tuinhuis/berging	☒	☐	☐	☐
(Broei)kas	☐	☐	☐	☒

Overig

Overige tuin, te weten:				
– (Sier)hek	☐	☐	☐	☒
– Vlaggenmast(houder)	☒	☐	☐	☐

Overig

Zijn er zaken die geen eigendom zijn van verkoper omdat er sprake is van een leasecontract of huurcontract. Zo ja, neemt verkoper de zaak mee of wordt het betreffende contract overgenomen?

	Ja	Nee	Gaat mee	Moet worden overgenomen
CV	☐	☐	☐	☒
Boiler	☐	☐	☐	☒
Zonnepanelen	☐	☒	☐	☐

Bijlage(n) over te nemen contracten:

– Verwarmingsketel mogelijk gehuurd van Feenstra (wordt uitgezocht)	
---	--



VAN ZEEBURG LUIMES & LEBBINK

MAKELAARS



DE MAKELAARS VAN BRONCKHORST



HENGELO GLD
KERKSTRAAT 4
7255 CB HENGELO GLD
0575-462359

ZELHEM
HENGELSEWEG 2
7021 ZT ZELHEM
0314-624215

VORDEN
ZUTPHENSEWEG 26A
7251 DK VORDEN
0575-555733