

te koop



Mesdagstraat 14

Leeuwarden

ABO  **Peter de Vries**
makelaars

Vraagprijs € 175.000 k.k.

\\ Mr. P.J. Troelstraweg 47, 8916 AB Leeuwarden \\ 058-2138888 \\ info@abomakelaars.nl \\ www.abomakelaars.nl \\

Kenmerken

WOONOPPERVLAKTE
90 m²

PERCEELOPPERVLAKTE
99 m²

INHOUD
349 m³

AANTAL SLAAPKAMERS
3

BOUWJAAR
1924

ENERGIELABEL
E





Omschrijving

Op zoek naar uw droomhuis in de charmante wijk Huizum West ?

Deze hoekwoning op een steenworp afstand van het levendige stadscentrum biedt een fantastische mogelijkheid om uw eigen stempel te drukken op de woning en het naar uw persoonlijke smaak te moderniseren. Met 3 slaapkamers, een eenvoudige keuken en badkamer, een tuin op het westen en vele unieke kenmerken zoals glas-in-loodramen en een schuifpui aan de achterzijde, heeft deze woning alles in zich om uw ideale thuis te worden.

De ruime woonkamer heeft een fraaie erker met glas-in-lood, die zorgt voor veel natuurlijk licht. Een prettig aspect van deze woning is de schuifpui aan de achterzijde, die leidt naar de stadstuin gelegen op het westen. Nu nog onderhoudsvrij maar u kunt hier een groene oase creëren die u zelf kunt vormgeven.


De dichte keuken biedt mogelijkheden om uw droomkeuken te creëren, waar u uw culinaire meesterwerken kunt bereiden.

Op de bovenverdieping bevinden zich de drie ruime slaapkamers. De eenvoudige badkamer biedt een blanco canvas om uw eigen persoonlijke stijl toe te voegen en te transformeren tot moderne, functionele ruimte die aan uw wensen voldoet.

De bergzolder, bereikbaar met een vlizotrap, biedt voldoende ruimte om spullen op te bergen.

De ligging van deze woning is absoluut ideaal. Huizum West is een gewilde wijk met veel jonge gezinnen. De wijk ligt nabij het centrum van de stad en op steenworp afstand van de "Schrans" met voorzieningen als supermarkt, bakker, slager, detailhandel, horeca en niet onbelangrijk het NS station.

Kortom, niet bang voor een beetje klussen ? Dan kan dit wel eens uw ideale woning zijn.

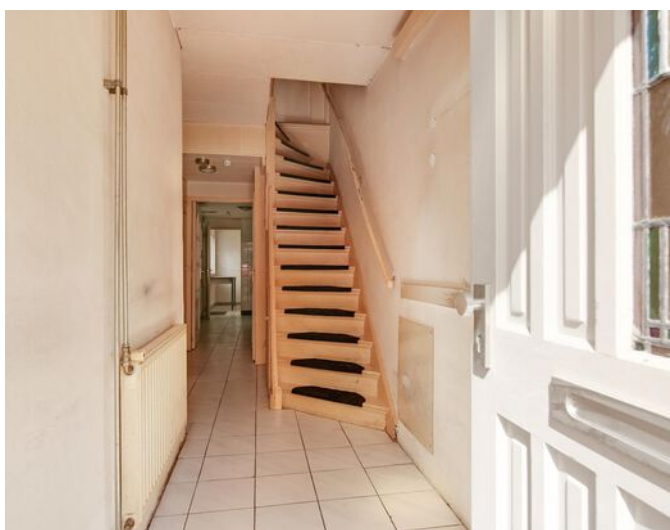










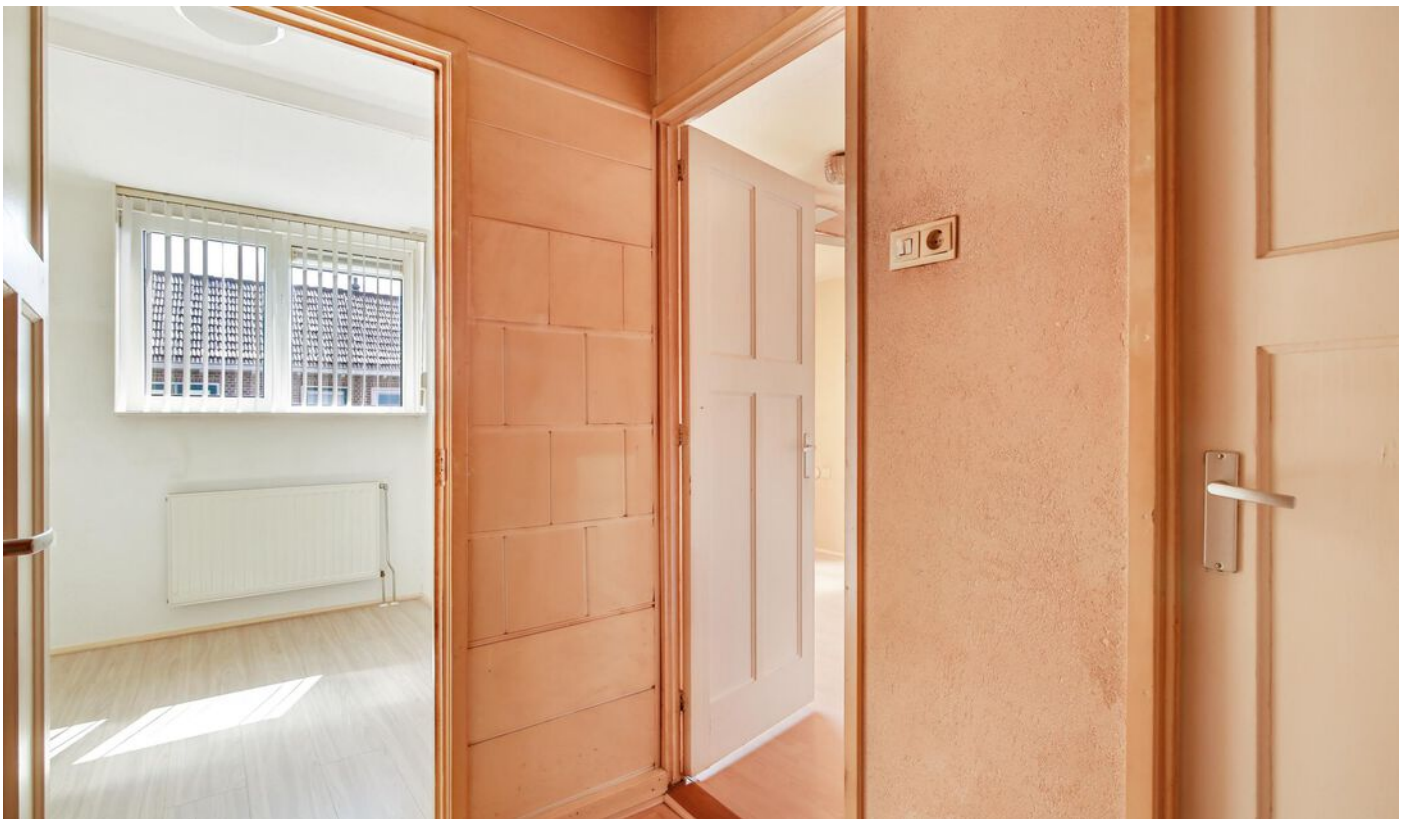









Aan de plattegronden kunnen geen rechten worden ontleend.
www.proland.nl

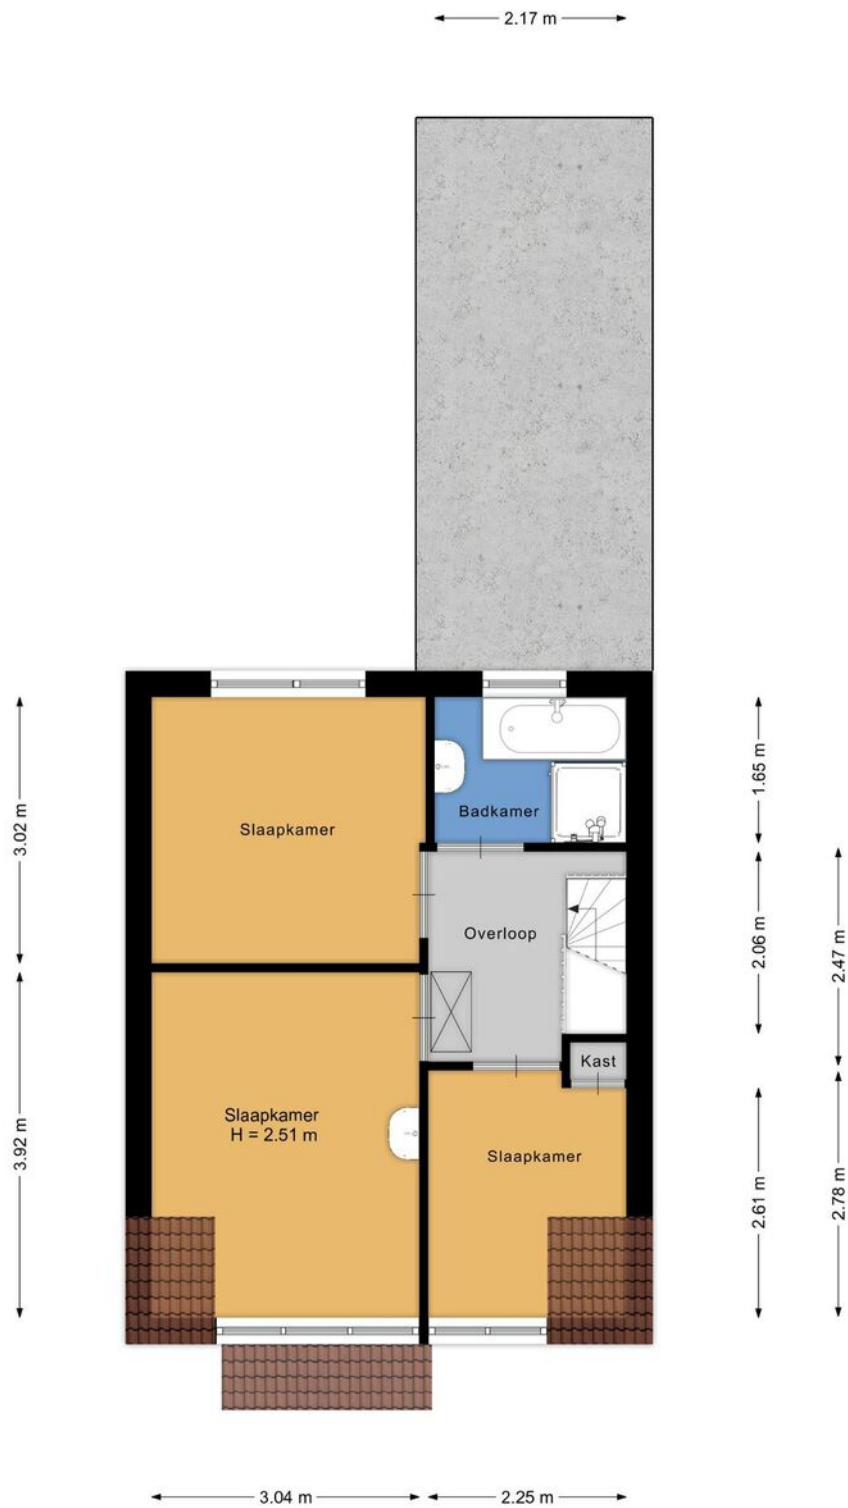

Aan de plattegronden kunnen geen rechten worden ontleend.
www.proland.nl

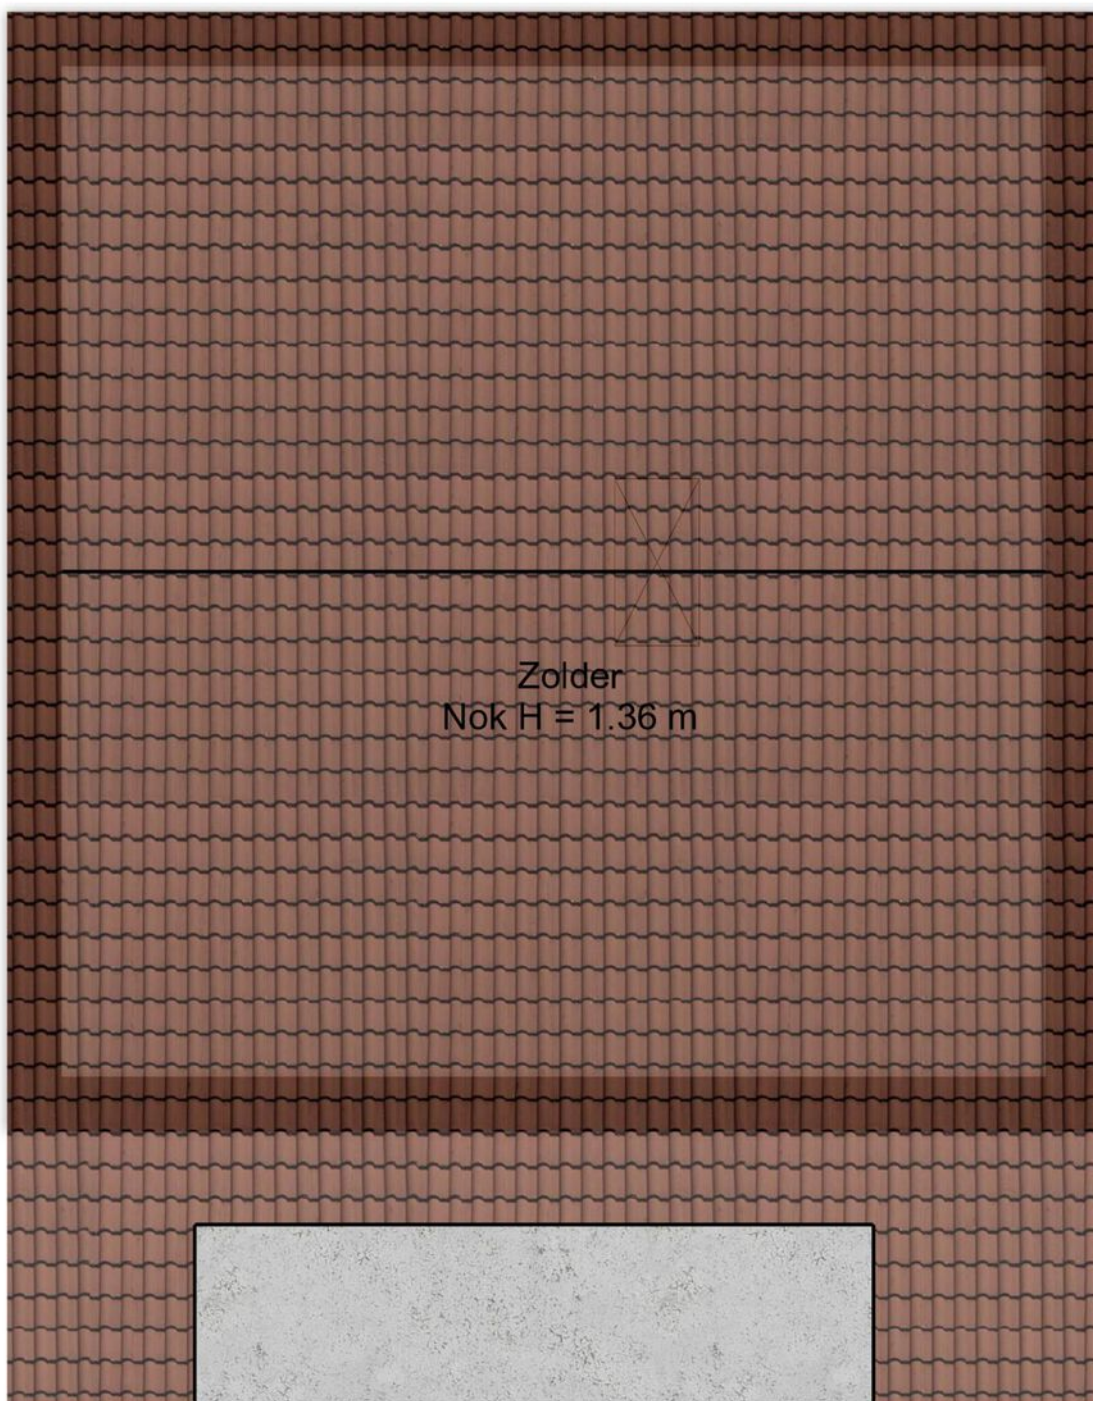


Aan de plattegronden kunnen geen rechten worden ontleend.
www.proland.nl

Kadastrale kaart



Kadastrale kaart

Uw referentie: mes



<p>12345 Perceelnummer</p> <p>25 Huisnummer</p> <p>— Vastgestelde kadastrale grens</p> <p>— Voorlopige kadastrale grens</p> <p>— Administratieve kadastrale grens</p> <p>— Bebouwing</p> <p>Voor een eensluidend uittreksel, geleverd op 29 juni 2023 De bewaarder van het kadaster en de openbare registers</p>	<p>Schaal 1: 500</p> <p>Kadastrale gemeente Huizum</p> <p>Sectie B</p> <p>Perceel 3305</p> <p>Aan dit uittreksel kunnen geen betrouwbare maten worden ontleend. De Dienst voor het kadaster en de openbare registers behoudt zich de intellectuele eigendomsrechten voor, waaronder het auteursrecht en het databankenrecht.</p>	
---	---	---------------------------------------------------------------------------------------

Locatie

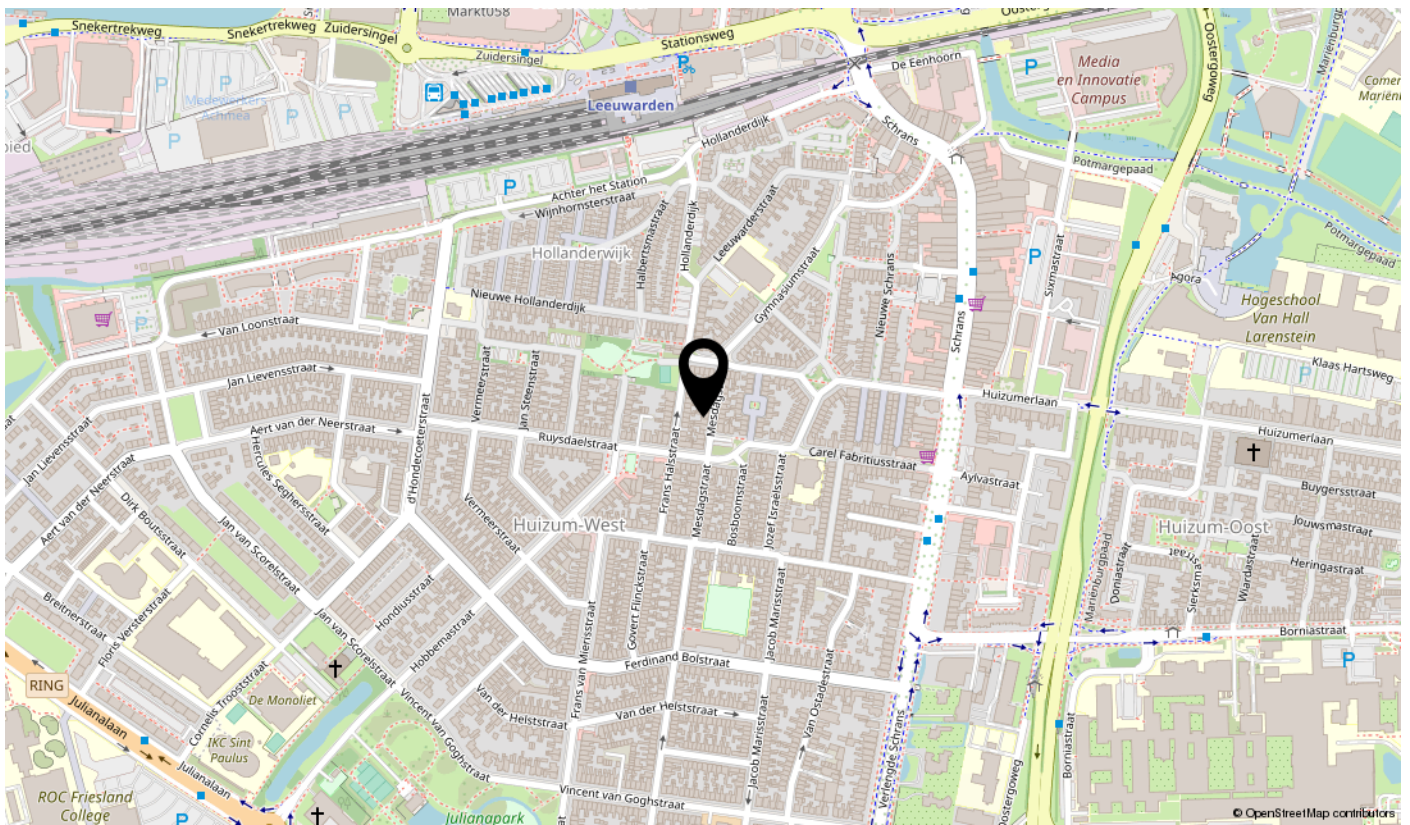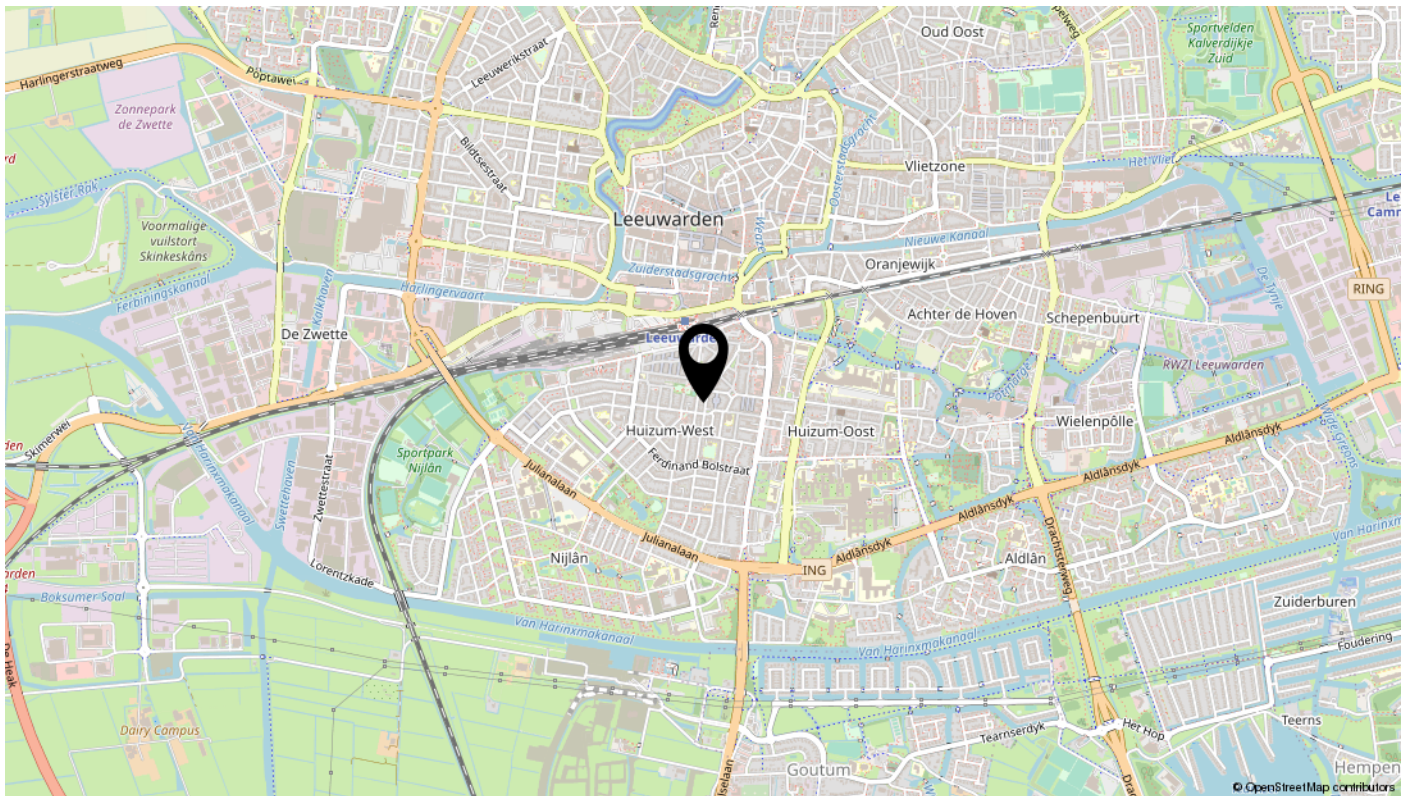

Lijst van zaken

Omschrijving	Blijft achter	Gaat mee	Ter overname	N.v.t.
Woning - Interieur				
(Voorzet) openhaard met toebehoren				X
Allesbrander				X
Houtkachel				X
(Gas)kachels				X
Designradiator(en)	X			
Radiatorafwerking				X
Verlichting, te weten				
- inbouwspots/dimmers	X			
- opbouwspots/armaturen/lampen/dimmers	X			
- losse (hang)lampen	X			
-				X
-				X
(Losse)kasten, legplanken, te weten				
-	X			
-				X
Raamdecoratie/zonwering binnen, te weten				
- gordijnrails				X
- gordijnen				X
- overgordijnen				X
- vitrages				X
- rolgordijnen				X
- lamellen	X			
- jaloezieën	X			
- (losse) horren/rolhorren	X			
-				X
-				X
Vloerdecoratie, te weten				
- vloerbedekking				X
- parketvloer				X
- houten vloer(delen)				X
- laminaat	X			

Lijst van zaken

Omschrijving	Blijft achter	Gaat mee	Ter overname	N.v.t.
- plavuizen	X			
-				X
-				X
Overig, te weten				
- spiegelwanden	X			
- schilderij ophangstelsysteem	X			
-				X
-				X
-				X
-				X
Woning - Keuken				
Keukenblok (met bovenkasten)	X			
Keuken (inbouw)apparatuur, te weten				
- kookplaat	X			
- (gas)fornuis				X
- afzuigkap	X			
- magnetron				X
- oven				X
- combi-oven/combimagnetron	X			
- koelkast				X
- vriezer				X
- koel-vriescombinatie				X
- vaatwasser	X			
- Quooker				X
- koffiezetapparaat				X
-				X
-				X
Keukenaccessoires, te weten				
-				X
-				X
-				X
-				X

Lijst van zaken

Omschrijving	Blijft achter	Gaat mee	Ter overname	N.v.t.
-				X
-				X
-				X
-				X
Woning - Sanitair/sauna				
Sauna met toebehoren				X
				X
				X
Toilet met de volgende toebehoren				
- toilet	X			
- toiletrolhouder	X			
- toiletborstel(houder)	X			
- fontein	X			
-				X
-				X
Badkamer met de volgende toebehoren				
- ligbad	X			
- jacuzzi/whirlpool				X
- douche (cabine/scherm)	X			
- stoomdouche (cabine)				X
- wastafel	X			
- wastafelmeubel				X
- planchet	X			
- toiletkast				X
- toilet				X
- toiletrolhouder				X
- toiletborstel(houder)				X
-				X
-				X
Woning - Exterieur/installaties/veiligheid/energiebesparing				
Schotel/antenne				X
Brievenbus				X

Lijst van zaken

Omschrijving	Blijft achter	Gaat mee	Ter overname	N.v.t.
Kluis				X
(Voordeur)bel	X			
Alarminstallatie				X
(Veiligheids)sloten en overige inbraakpreventie	X			
Rookmelders	X			
(Klok)thermostaat	X			
Airconditioning				X
Screens				X
Rolluiken				X
Zonwering buiten				X
Telefoonaansluiting/internetaansluiting	X			
Veiligheidsschakelaar wasautomaat				X
Waterslot wasautomaat				X
Zonnepanelen				X
Oplaadpunt elektrische auto				X
				X
				X
				X
				X
				X
Warmwatervoorziening, te weten				
- CV-installatie	X			
- boiler				X
- geiser	X			
-				X
-				X
-				X
Isolatievoorzieningen (voorzetramen/radiatorfolie etc.), te weten				
-				X
-				X
Tuin - Inrichting				
Tuinaanleg/bestrating	X			
Beplanting	X			

Lijst van zaken

Omschrijving	Blijft achter	Gaat mee	Ter overname	N.v.t.
				X
Tuin - Verlichting/installaties				
Buitenverlichting	X			
Tijd- of schemerschakelaar/bewegingsmelder	X			
				X
Tuin - Bebouwing				
Tuinhuis/buitenberging				X
Kasten/werkbank in tuinhuis/berging	X			
(Broei)kas				X
				X
				X
Tuin - Overig				
Overige tuin, te weten				
- (sier)hek				X
- vlaggenmast(houder)				X
-				X
-				X
Overig - Contracten				
CV: Nee				
Boiler: Nee				
Zonnepanelen: Nee				

Bekijk deze woning online!

mesdagstraat14.nl



Scan deze code
en bekijk de woning
op je mobiel!

interesse

in deze mooie woning?



ABO  Peter de Vries
makelaars

\\ Mr. P.J. Troelstraweg 47, 8916 AB Leeuwarden \\ 058-2138888 \\ info@abomakelaars.nl \\ www.abomakelaars.nl \\