

te koop



van der Wielenstraat 15
Leeuwarden

Vraagprijs € 155.000 k.k.

Kenmerken

WOONOPPERVLAKTE
75 m²

PERCEELOPPERVLAKE
73 m²

INHOUD
295 m³

AANTAL SLAAPKAMERS
2

BOUWJAAR
1936

ENERGIELABEL
F






Omschrijving

Een woning met potentie want helemaal 'af' is deze zeer rustig gelegen tussenwoning nog niet. Maar dat hoeft geen probleem te zijn, zeker niet wanneer je zelf een beetje handig bent. Want fijn wonen is het hier namelijk wel. Autoluwe straat, kindvriendelijke buurt en vlakbij het centrum en volop mogelijkheden om deze woning geheel naar je eigen hand te zetten. De basis van de woning is goed maar verdient een beetje meer glans. Maar zoek je een betaalbare woning met veel mogelijkheden in een fijne buurt met een tuin en een heerlijk dakterras, dan kun je gerust contact met ons opnemen.


De indeling is als volgt;

Gang met trapkast. Toilet (wandcloset) met hoekfonteintje. Doorzonkamer met laminaatvloer, erker en tuindeur. Open keuken v.v. ingebouwde koel/vriescombinatie, kookplaat, oven en vlakscherm afzuigkap. Bijkeuken met witgoed aansluiting en bergruimte, deur naar achterplaats (zuidoost) met achterom. 1e Verdieping: overloop. 2 slaapkamers waarvan 1 ruim aan voorzijde (voorheen 2 kmrs.). Badkamer (geheel betegeld) met ligbad, douche en wastafel. Vanuit de slaapkamer aan de achterzijde toegang tot het dakterras met vlonderterras. Vlizo trap naar bergzolder.

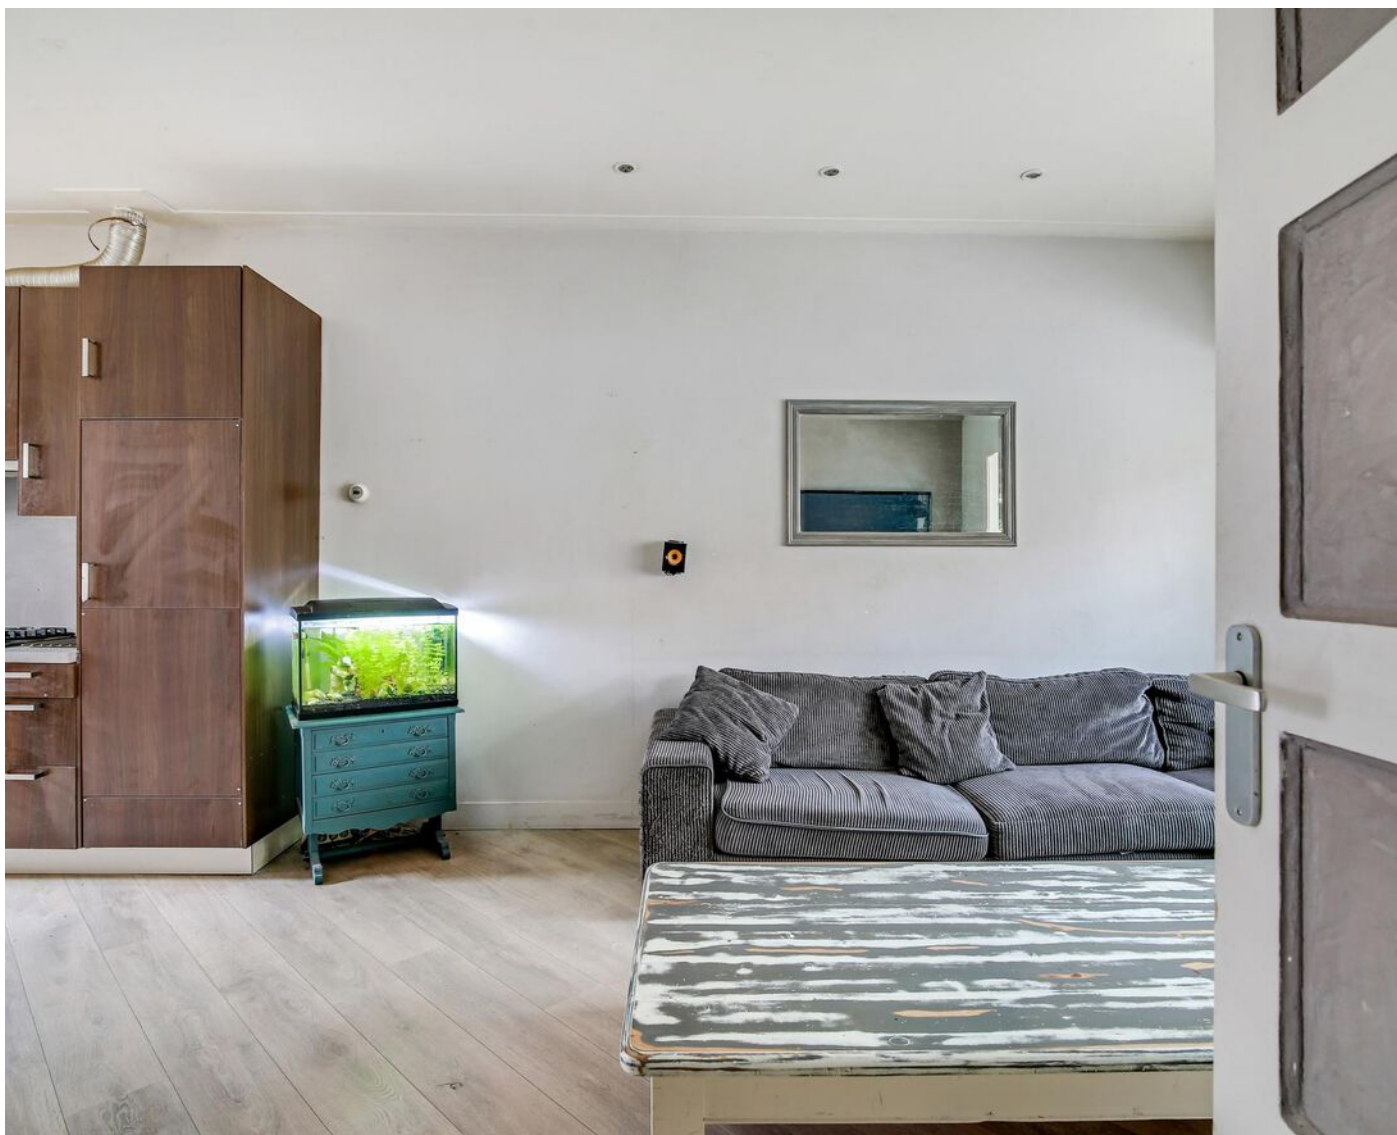





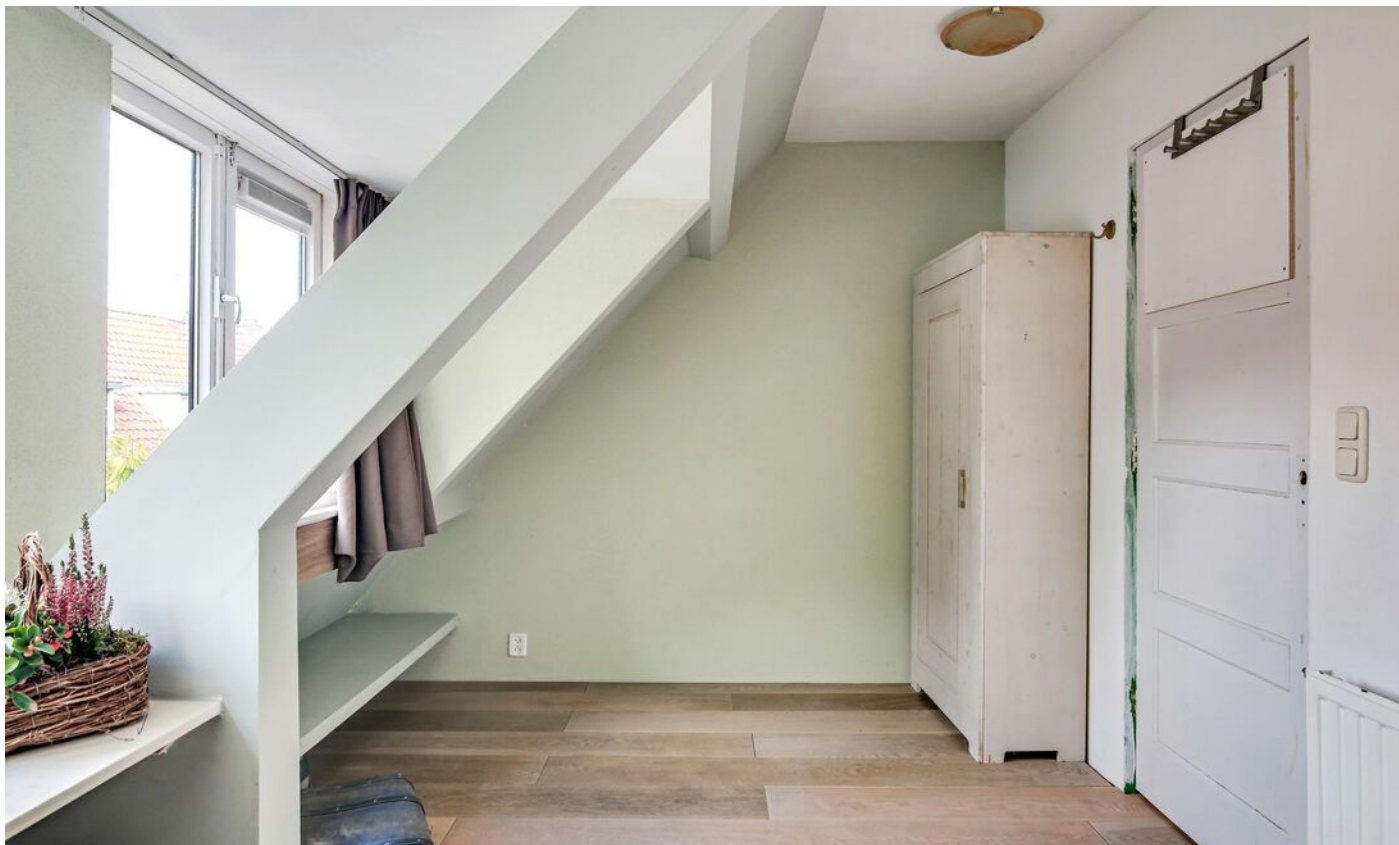















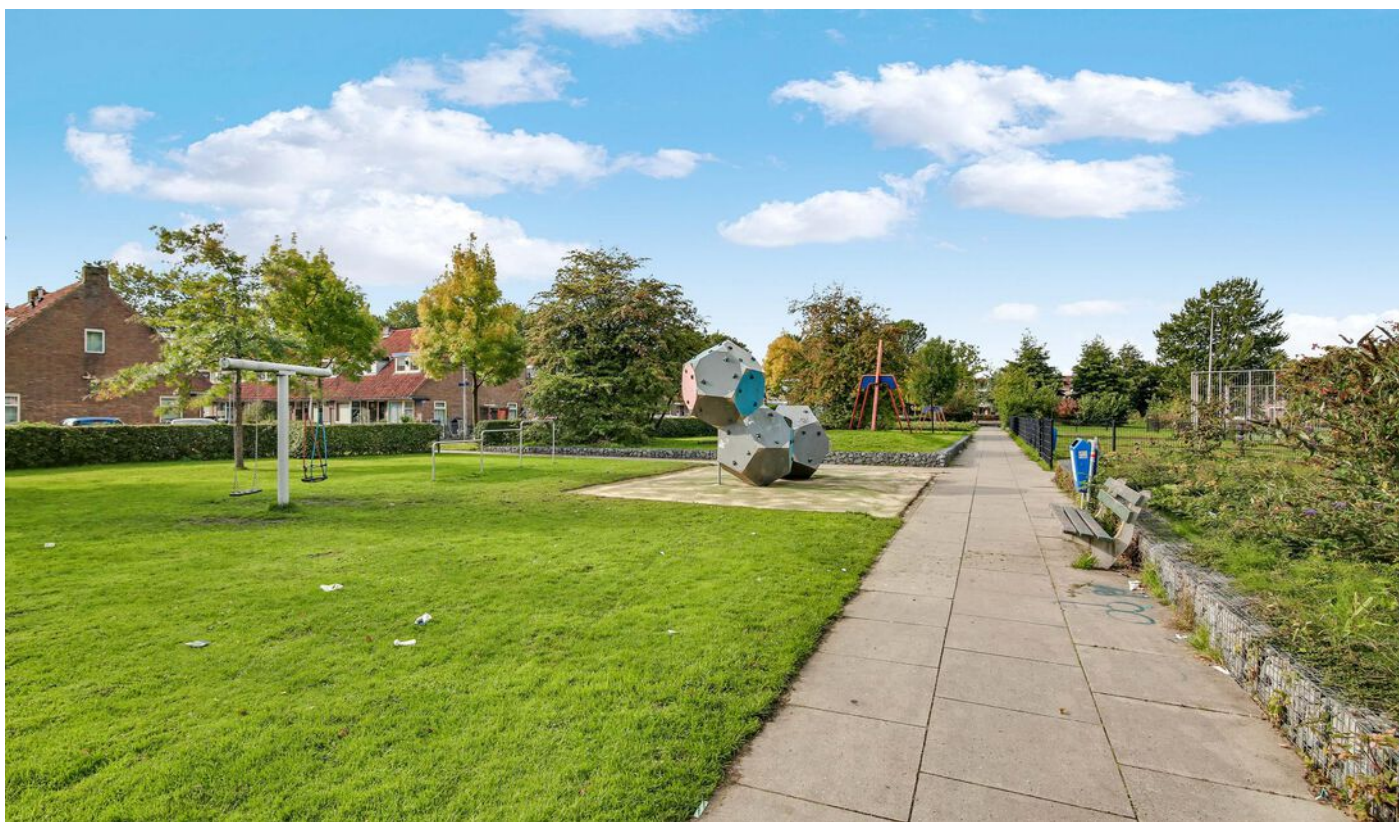




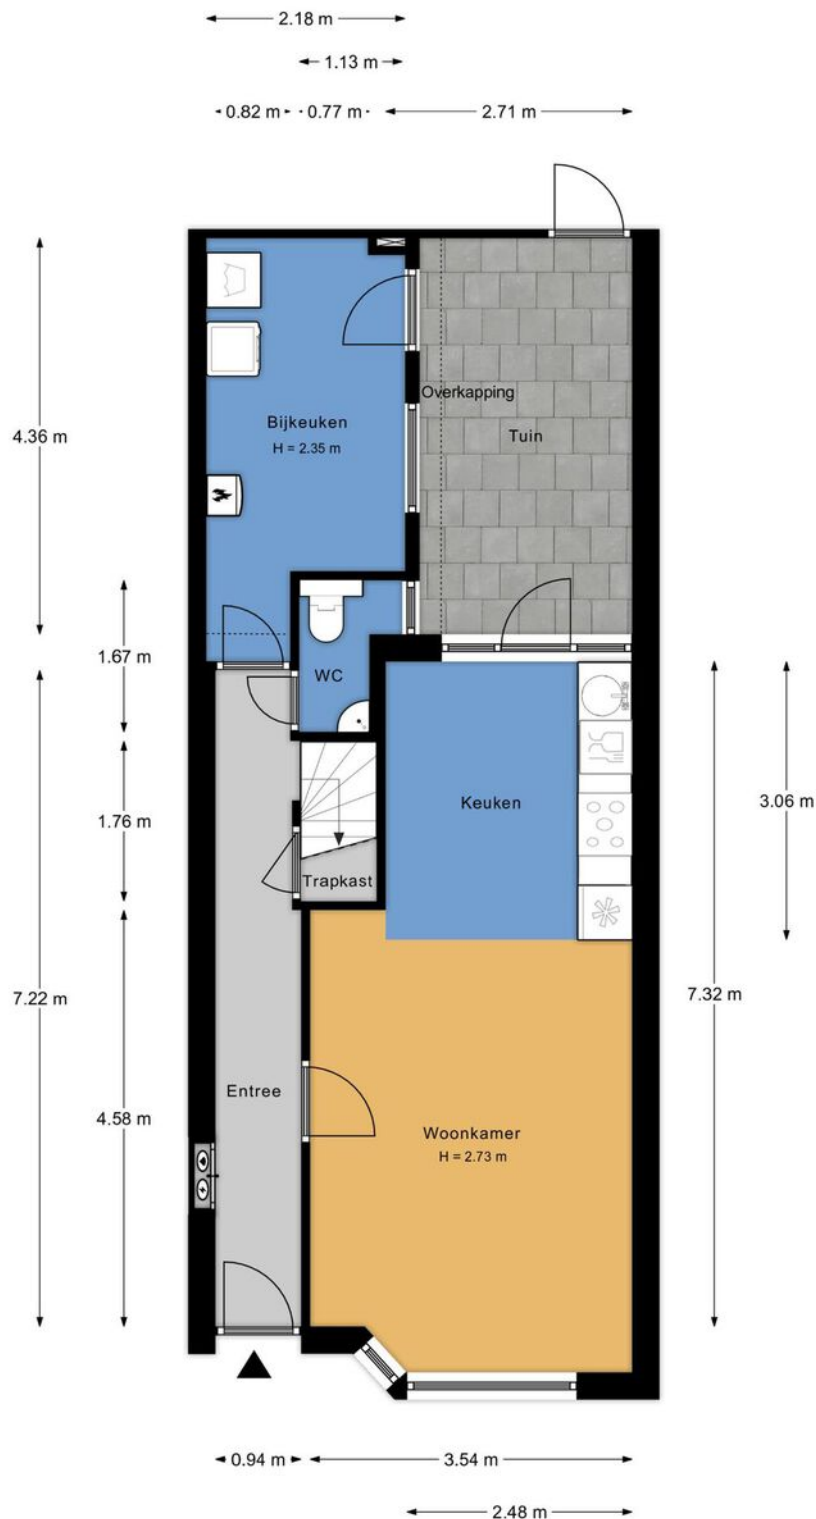


Aan de plattegronden kunnen geen rechten worden ontleend.
www.proland.nl



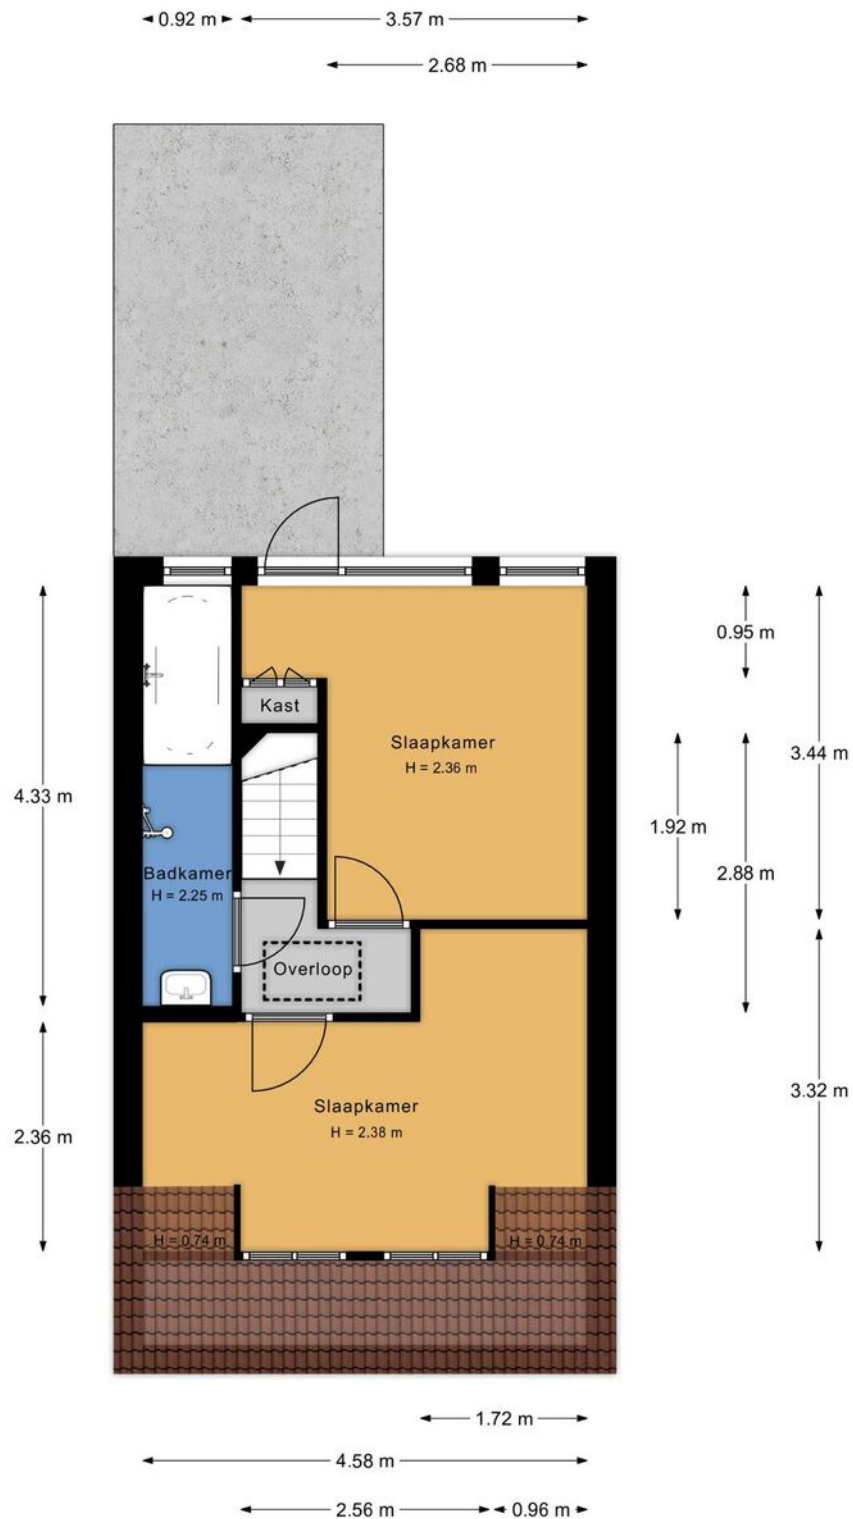

Aan de plattegronden kunnen geen rechten worden ontleend.
www.proland.nl



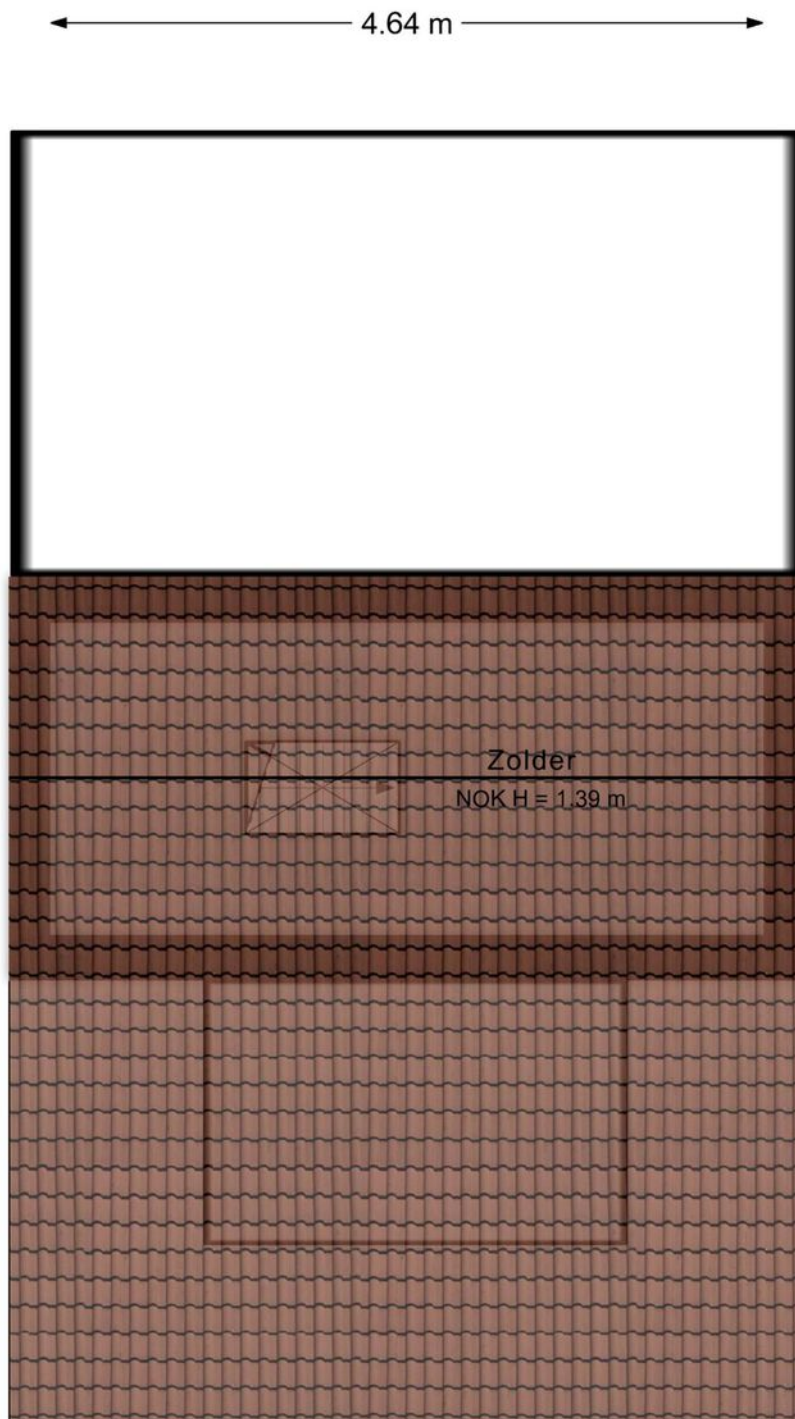

Aan de plattegronden kunnen geen rechten worden ontleend.
www.proland.nl



Kadastrale kaart

Kadastrale kaart Uw referentie: wielen



12345
25

Deze kaart is noordgericht

Perceelnummer

Huisnummer

Vastgestelde kadastrale grens

Voorlopige kadastrale grens

Administratieve kadastrale grens

Bebouwing

Schaal 1: 500

Kadastrale gemeente Leeuwarden

Sectie F

Perceel 5931

kadaster



Voor een eensluidend uittreksel, geleverd op 12 oktober 2022

De bewaarder van het kadaster en de openbare registers

Aan dit uittreksel kunnen geen betrouwbare maten worden ontleend.

De Dienst voor het kadaster en de openbare registers behoudt zich de intellectuele eigendomsrechten voor, waaronder het auteursrecht en het databankenrecht.

Locatie

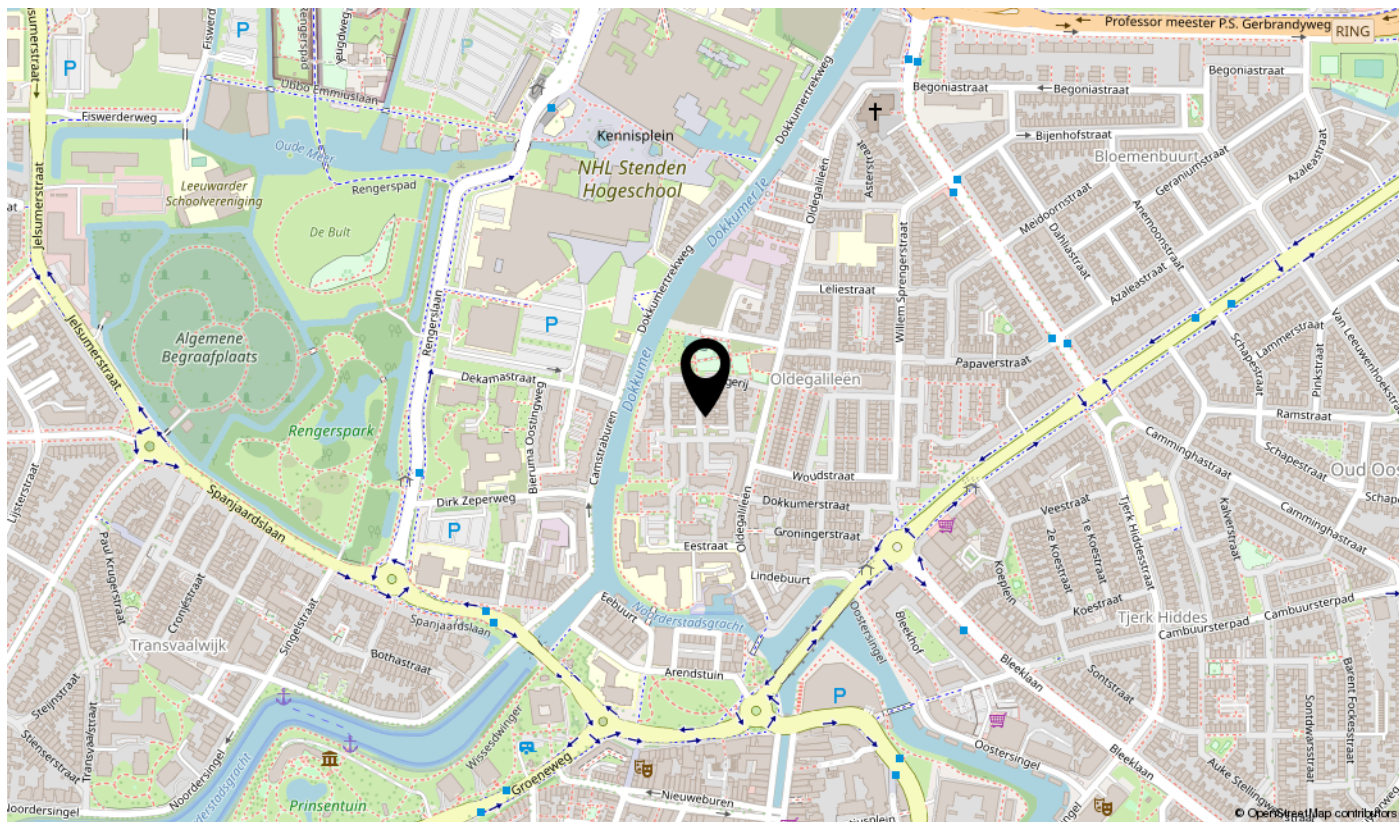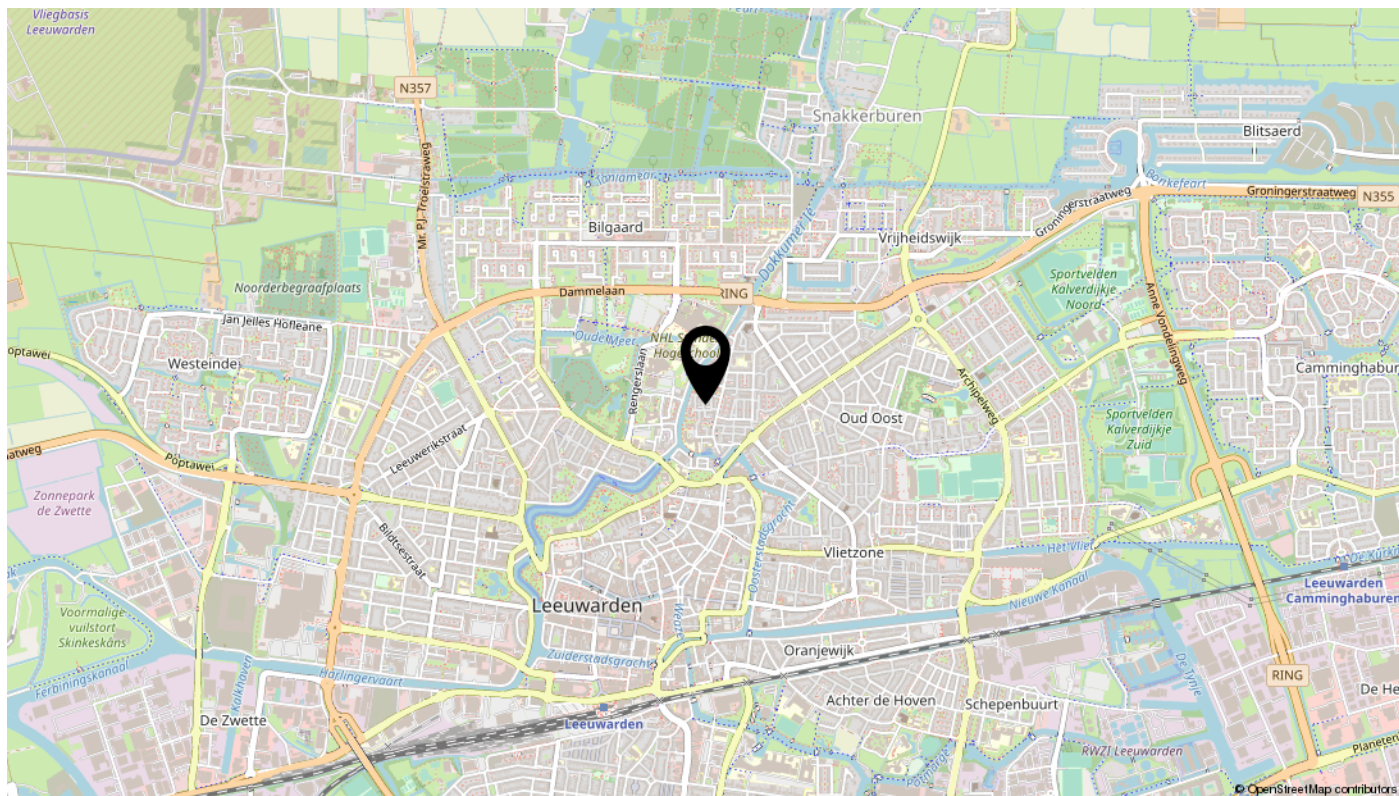

Lijst van zaken

Omschrijving	Blijft achter	Gaat mee	Ter overname	N.v.t.
Woning - Interieur				
(Voorzet) openhaard met toebehoren				X
Allesbrander				X
Houtkachel				X
(Gas)kachels				X
Designradiator(en)				X
Radiatorafwerking				X
Verlichting, te weten				
- inbouwspots/dimmers				X
- opbouwspots/armaturen/lampen/dimmers				X
- losse (hang)lampen				X
-				X
-				X
(Losse)kasten, legplanken, te weten				
-				X
-				X
Raamdecoratie/zonwering binnen, te weten				
- gordijnrails				X
- gordijnen				X
- overgordijnen				X
- vitrages				X
- rolgordijnen				X
- lamellen				X
- jaloezieën				X
- (losse) horren/rolhorren				X
-				X
-				X
Vloerdecoratie, te weten				
- vloerbedekking				X
- parketvloer				X
- houten vloer(delen)				X
- laminaat				X

Lijst van zaken

Omschrijving	Blijft achter	Gaat mee	Ter overname	N.v.t.
- plavuizen				X
-				X
-				X
Overig, te weten				
- spiegelwanden				X
- schilderij ophangstelsel				X
-				X
-				X
-				X
-				X
Woning - Keuken				
Keukenblok (met bovenkasten)				X
Keuken (inbouw)apparatuur, te weten				
- kookplaat				X
- (gas)fornuis				X
- afzuigkap				X
- magnetron				X
- oven				X
- combi-oven/combimagnetron				X
- koelkast				X
- vriezer				X
- koel-vriescombinatie				X
- vaatwasser				X
- Quooker				X
- koffiezetapparaat				X
-				X
-				X
Keukenaccessoires, te weten				
-				X
-				X
-				X
-				X

Lijst van zaken

Omschrijving	Blijft achter	Gaat mee	Ter overname	N.v.t.
-				X
-				X
-				X
-				X
Woning - Sanitair/sauna				
Sauna met toebehoren				X
				X
				X
Toilet met de volgende toebehoren				
- toilet				X
- toiletrolhouder				X
- toiletborstel(houder)				X
- fontein				X
-				X
-				X
Badkamer met de volgende toebehoren				
- ligbad				X
- jacuzzi/whirlpool				X
- douche (cabine/scherf)				X
- stoomdouche (cabine)				X
- wastafel				X
- wastafelmeubel				X
- planchet				X
- toiletkast				X
- toilet				X
- toiletrolhouder				X
- toiletborstel(houder)				X
-				X
-				X
Woning - Extérieur/installaties/veiligheid/energiebesparing				
Schotel/antenne				X
Brievenbus				X

Lijst van zaken

Omschrijving	Blijft achter	Gaat mee	Ter overname	N.v.t.
Kluis				X
(Voordeur)bel				X
Alarminstallatie				X
(Veiligheids)sloten en overige inbraakpreventie				X
Rookmelders				X
(Klok)thermostaat				X
Airconditioning				X
Screens				X
Rolluiken				X
Zonwering buiten				X
Telefoonaansluiting/internetaansluiting				X
Veiligheidsschakelaar wasautomaat				X
Waterslot wasautomaat				X
Zonnepanelen				X
Oplaadpunt elektrische auto				X
				X
				X
				X
				X
Warmwatervoorziening, te weten				
- CV-installatie				X
- boiler				X
- geiser				X
-				X
-				X
-				X
Isolatievoorzieningen (voorzetramen/radiatorfolie etc.), te weten				
-				X
-				X
Tuin - Inrichting				
Tuinaanleg/bestrating				X
Beplanting				X

Lijst van zaken

Omschrijving	Blijft achter	Gaat mee	Ter overname	N.v.t.
				X
Tuin - Verlichting/installaties				
Buitenverlichting				X
Tijd- of schemerschakelaar/bewegingsmelder				X
				X
Tuin - Bebouwing				
Tuinhuis/buitenberging				X
Kasten/werkbank in tuinhuis/berging				X
(Broei)kas				X
				X
				X
Tuin - Overig				
Overige tuin, te weten				
- (sier)hek				X
- vlaggenmast(houder)				X
-				X
-				X
Overig - Contracten				
CV: Nee				
Boiler: Nee				
Zonnepanelen: Nee				

Bekijk deze woning online!

van der wielenstraat15.nl

van der Wielenstraat 15, Leeuwarden



Scan deze code
en bekijk de woning
op je mobiel!

interesse

in deze mooie woning?

