



LAARMANSTRAAT 22

HEILOO

VRAAGPRIJS € 690.000 K.K.

KENMERKEN



WOONOPPERVLAKTE

120 m²

PERCEELOPPERVLAKE

213 m²

INHOUD

428 m³

BOUWJAAR

1930

ENERGIELABEL

G

OMSCHRIJVING

Wat een plaatje is dit zeg!

Deze typisch jaren '30 woning staat in de populaire en gewilde wijk Tuindorp in het groene hart van Heiloo.

Op een perfecte locatie gelegen en in prachtige woonomgeving nabij het centrum van Heiloo staat dit vrijstaand woonhuis met voor- en fraaie zonnige achtertuin op het zuidwesten.

U woont hier rustig, vrij en in een zeer privacy volle omgeving met evengoed het winkelcentrum 't Loo, uitstekende horecagelegenheden binnen handbereik. Een paar minuutjes lopen van "Gemeentebos" met hertenkamp

Ook de bushalte voor Alkmaar/Castricum en het NS station binnen loop e/o fietsafstand.

Kortom een zeer bijzonder plekje om te wonen!

Welke zeer zeker de moeite waard is om te bezichtigen!

Ook nieuwsgierig hoe deze woning in het echt aanvoelt? Belt u dan snel met ons kantoor voor een bezichtiging.

Wij geven u graag een persoonlijke rondleiding door de woning.

II

Begane grond:

entree, hal, meterkast, trapkast met kelder, toilet, royale uitgebouwde woonkamer met massief houtentvloer en openslaande deuren naar de tuin, mooi lichtstrook in de zij-uitbouw, open en moderne keukeninrichting met kookeiland, bijkeuken met was-/droogruimte.

1e verdieping

Overloop met dakkapel die zorgt voor de extra lichtinval op de bovenverdieping, zeer strakke en moderne badkamer met ruime inloopdouche, dakkapel en wastafel met ombouw en toilet, 2 slaapkamers

2e verdieping:

Middels vaste trap bereikbare zolderverdieping met werk-/hobbykamer / 3e slaapkamer met dakramen welke zorgen voor lekker veel licht op deze verdieping en tevens over voldoende ventilatiemogelijkheden beschikt.

Kenmerken:

Bouwjaar: 1930

Vloeroppervlak: ca. 144 m²

Woonoppervlakte: 120 m² (inmeetrapport NEN 2580 beschikbaar)

Externe bergruimte 7 m²

Inhoud: 428 m³

Perceeloppervlakte: 213 m² (eigen grond)

Bijzonderheden:

Goed onderhouden jaren 30 woning

Uitgebouwd aan de zijkant v/d woning

Veel lichtinval in de woning

Openslaande deuren naar de achtertuin op het zuidwesten

Goede wand (gestuukt) en vloerafwerking

Massief eiken vloer

Moderne en strakke badkamer en keuken

Gelegen in een kindvriendelijke en ruim opgezette wijk

3 slaapkamers


Moderne, ruime en jonge badkamer met vloerverwarming


Ruime en onderhoudsvriendelijke achtertuin op het Zuiden


Winkelcentrum, het park en basisscholen op korte afstand

Aanvaarding in goed overleg



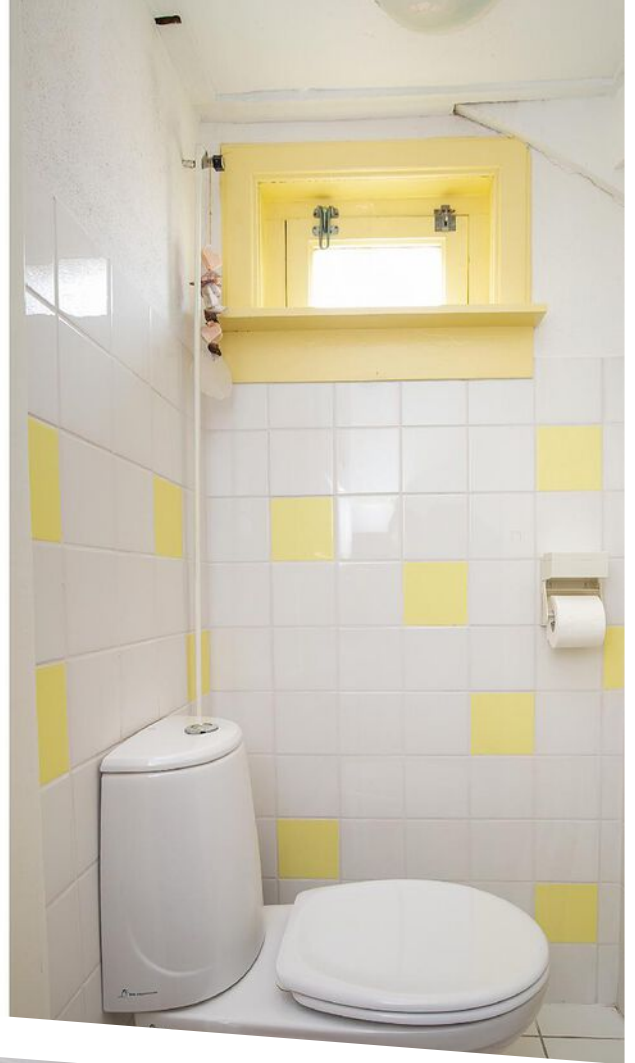

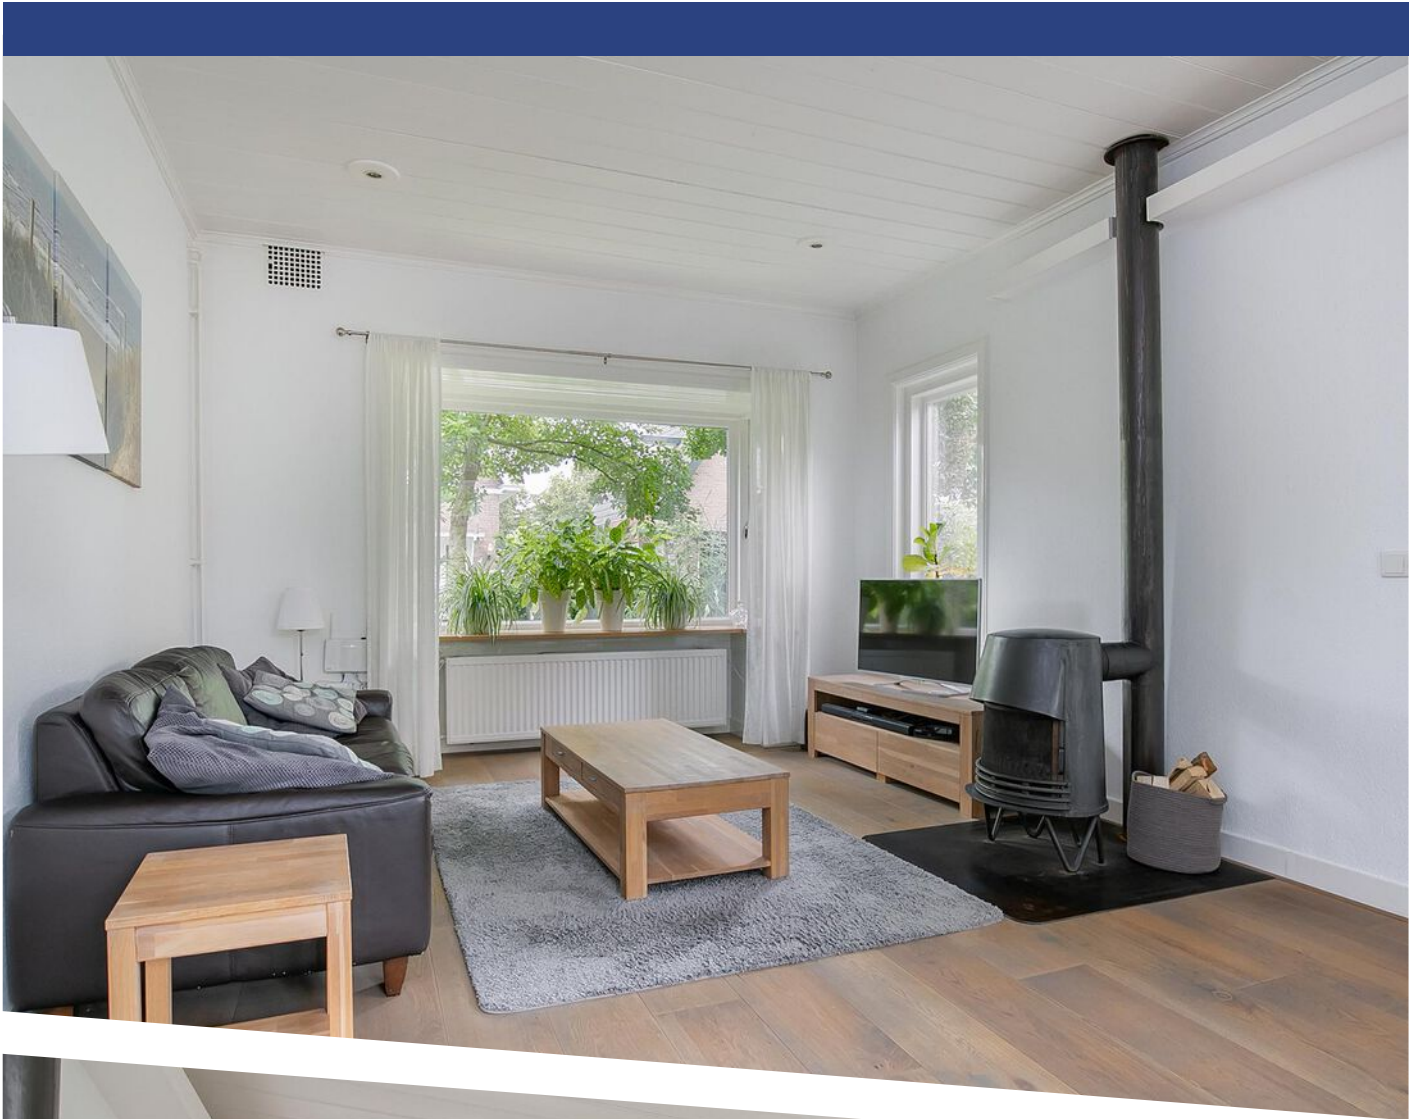

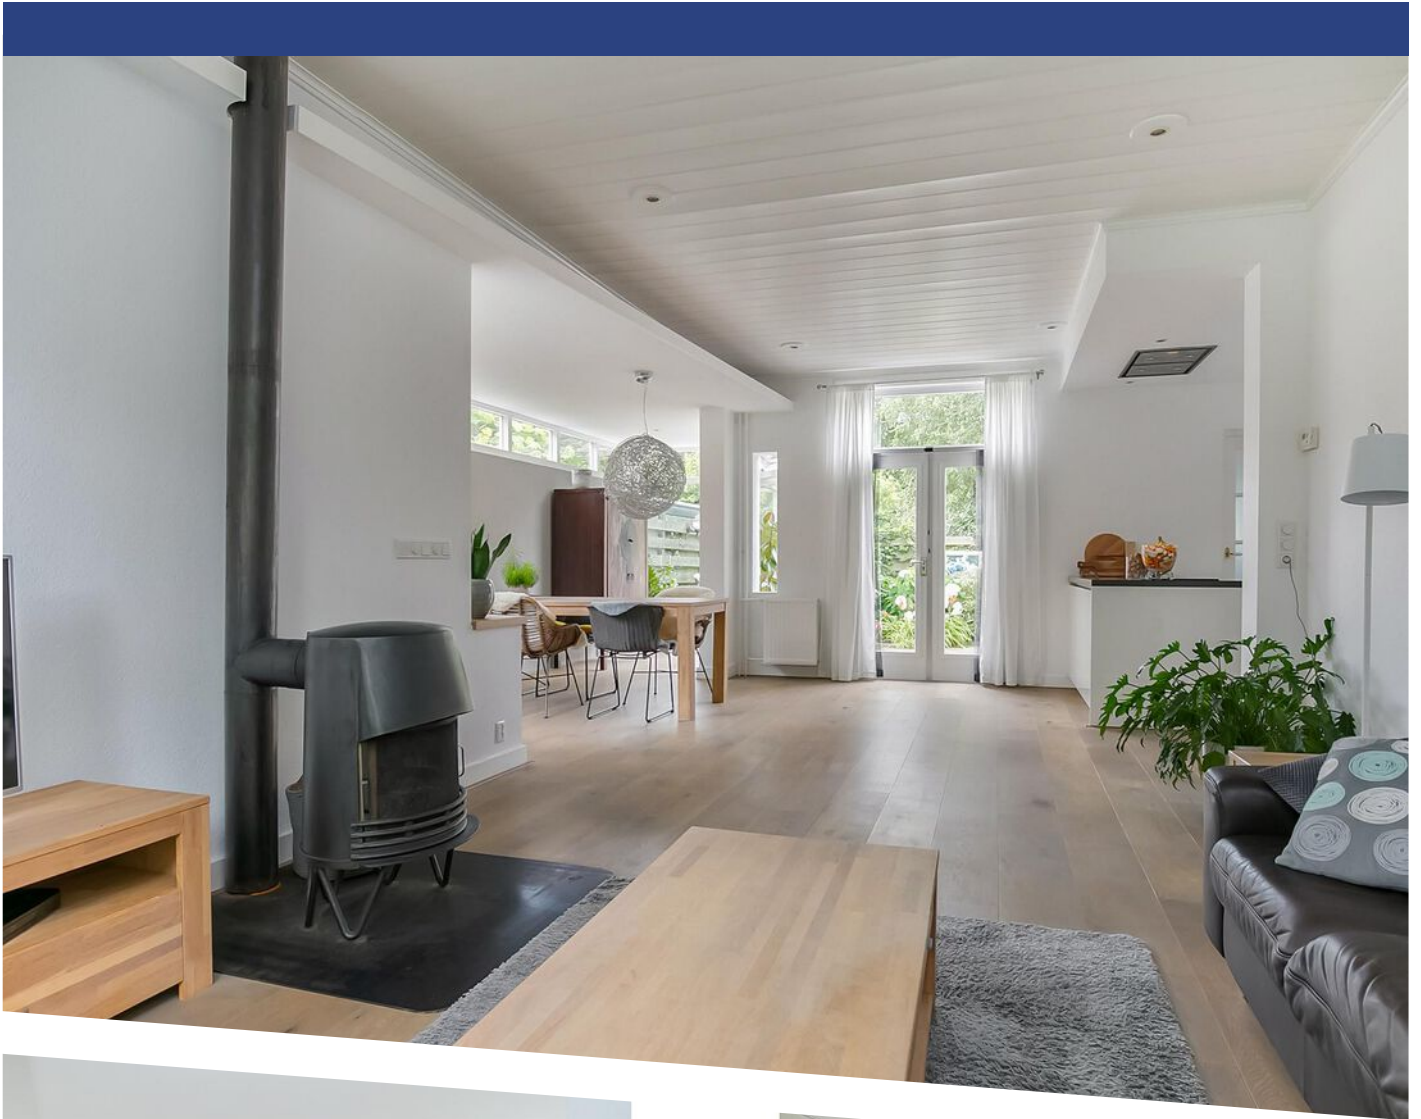
















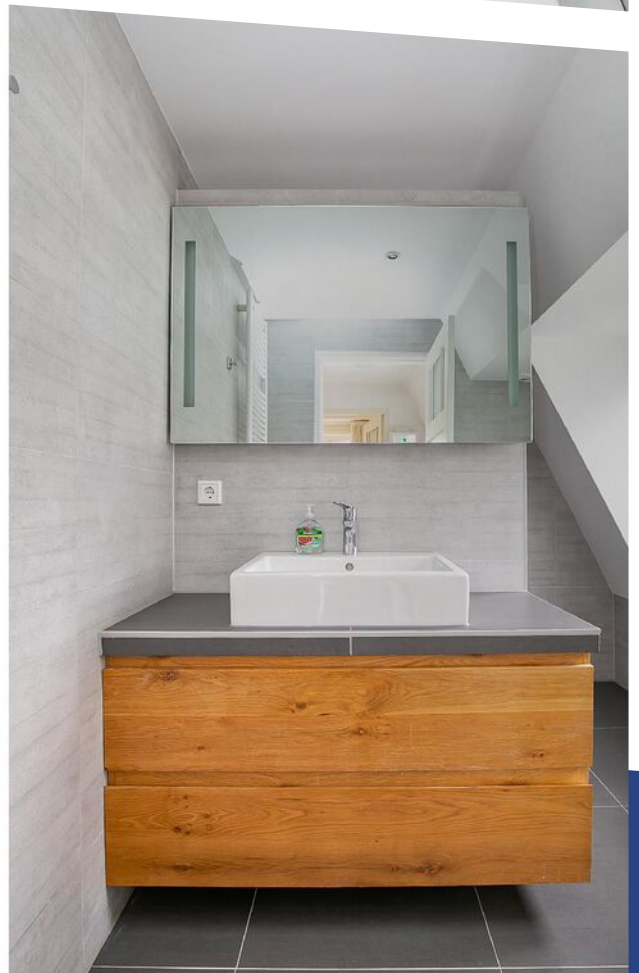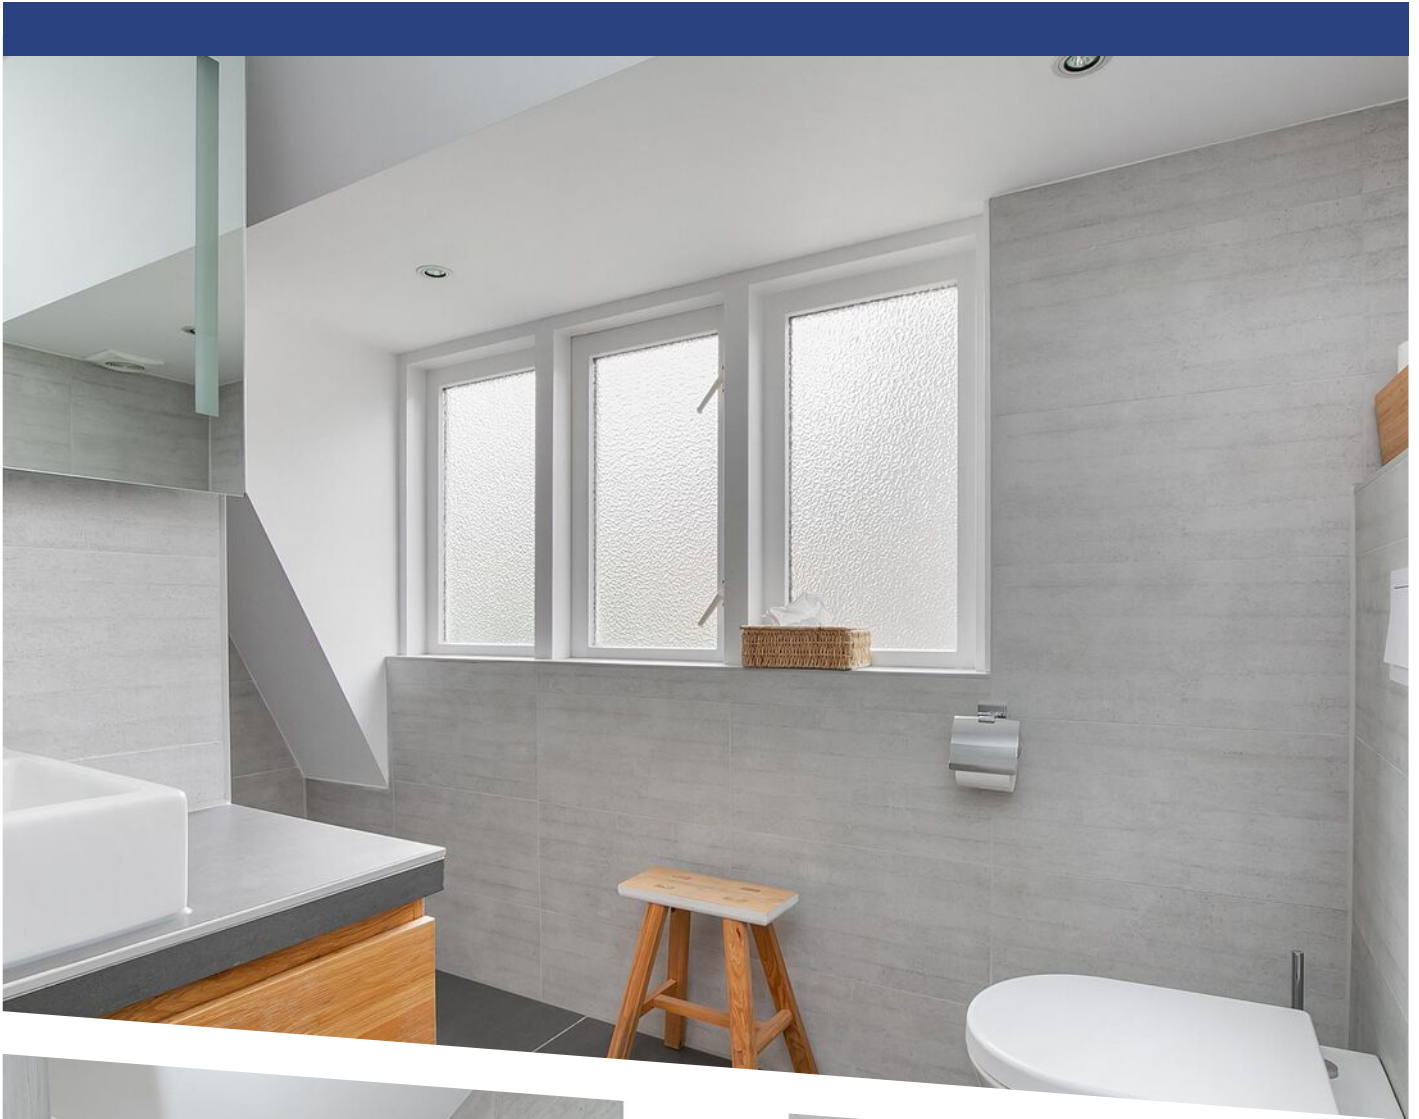





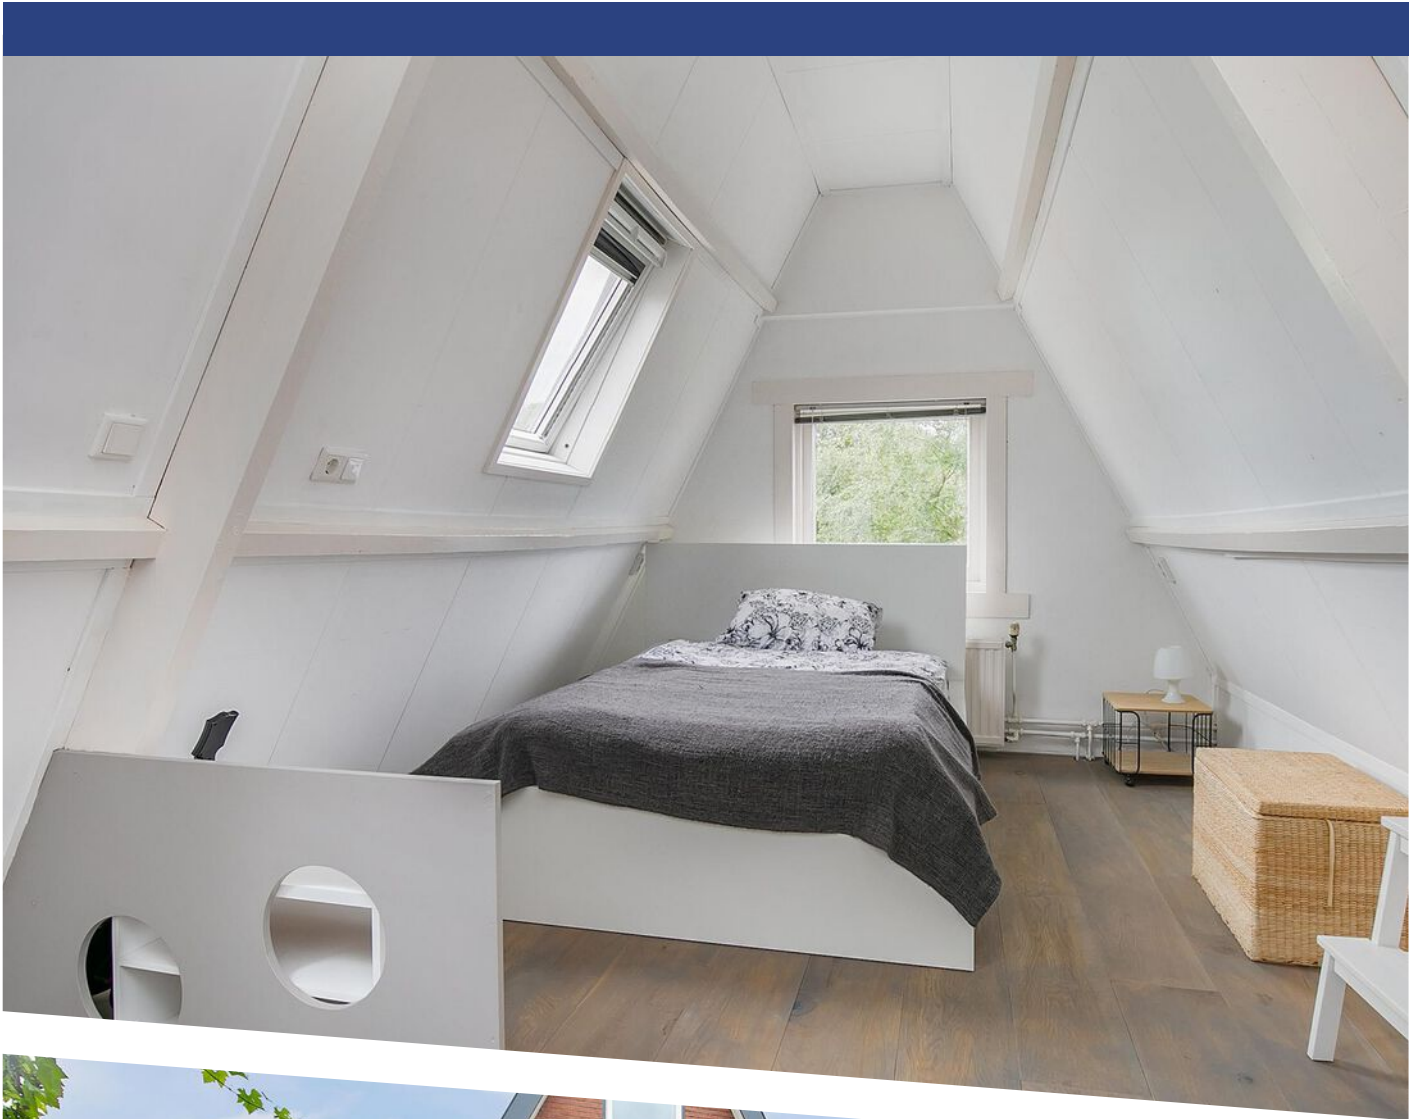











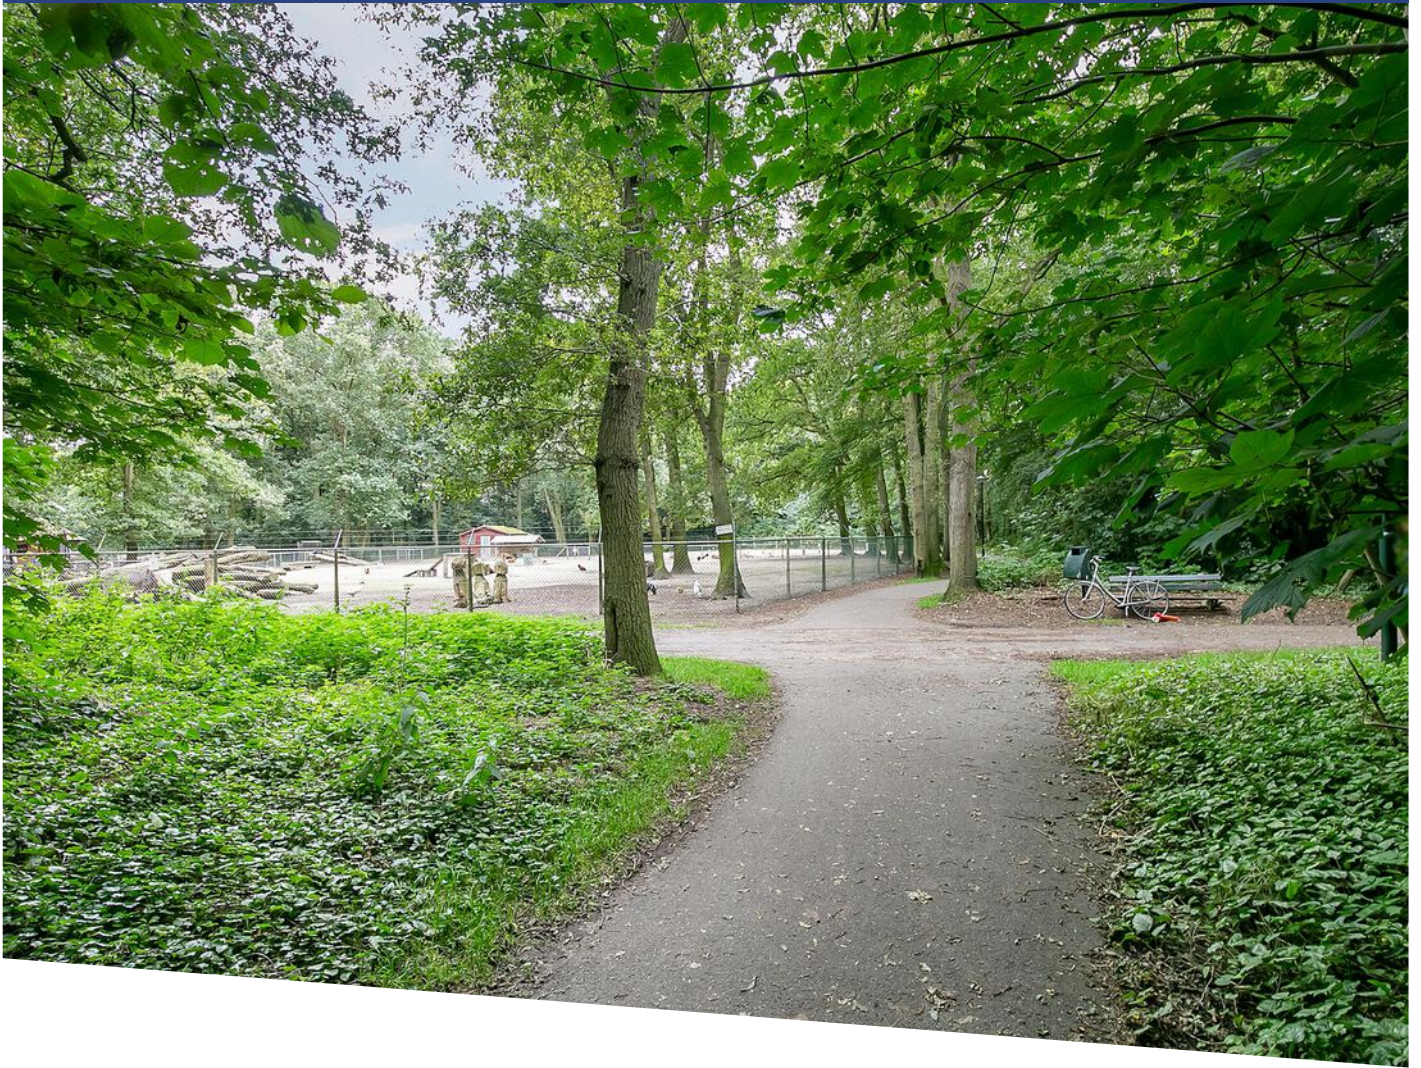




**Deze plattegronden zijn opgemaakt voor indicatieve doeleinden.
Hieraan kunnen geen rechten worden ontleend.**

PLATTEGROND

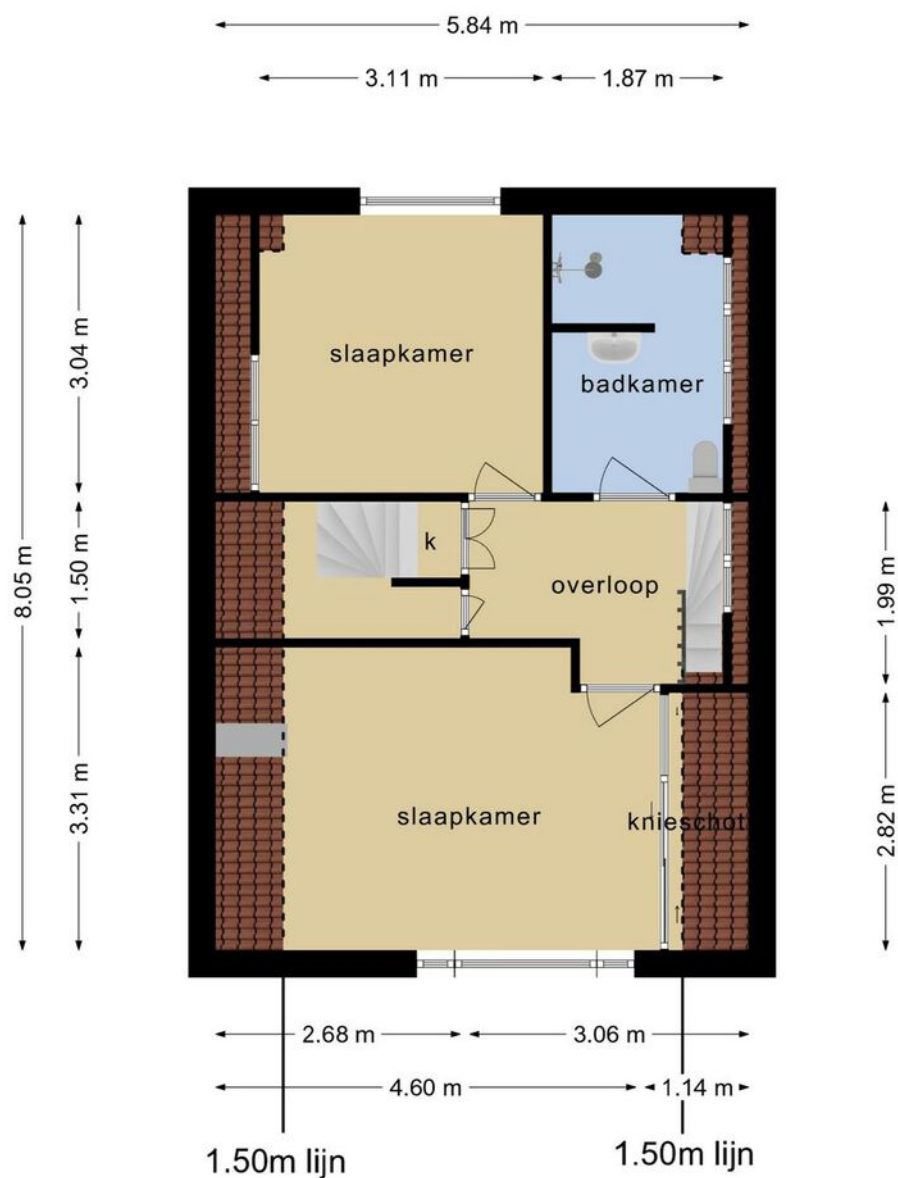


**Deze plattegronden zijn opgemaakt voor indicatieve doeleinden.
Hieraan kunnen geen rechten worden ontleend.**

PLATTEGROND

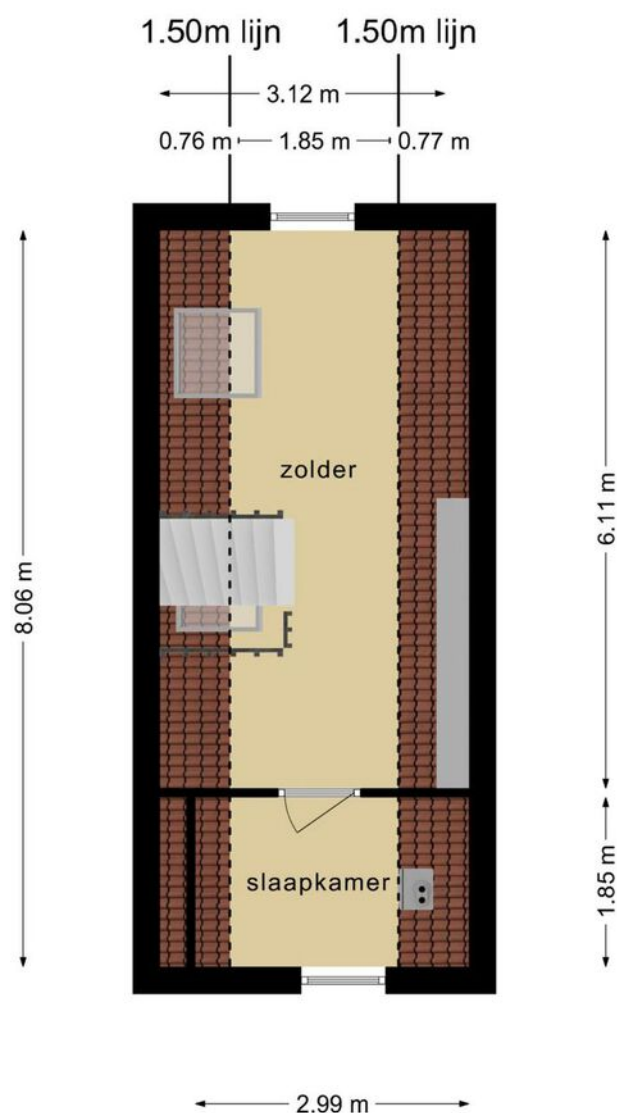


**Deze plattegronden zijn opgemaakt voor indicatieve doeleinden.
Hieraan kunnen geen rechten worden ontleend.**

PLATTEGROND

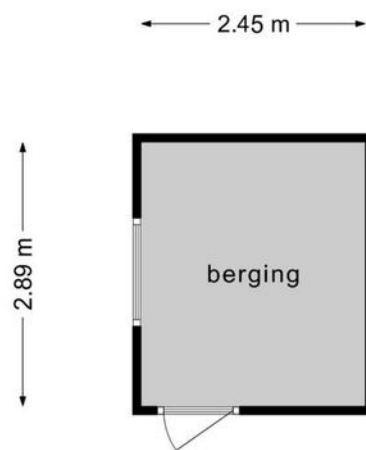

**Deze plattegronden zijn opgemaakt voor indicatieve doeleinden.
Hieraan kunnen geen rechten worden ontleend.**

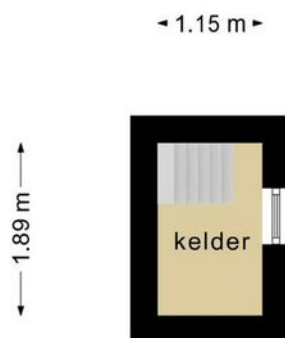



**Deze plattegronden zijn opgemaakt voor indicatieve doeleinden.
Hieraan kunnen geen rechten worden ontleend.**



12345 25 — Vastgestelde kadastrale grens — Voorlopige kadastrale grens — Administratieve kadastrale grens — Bebouwing	Deze kaart is noordgericht Perceelnummer Huisnummer Schaal 1: 500 Kadastrale gemeente Heiloo Sectie A Perceel 3032	kadaster 
---	---	---

KADASTRALE KAART

LOCATIE OP DE KAART

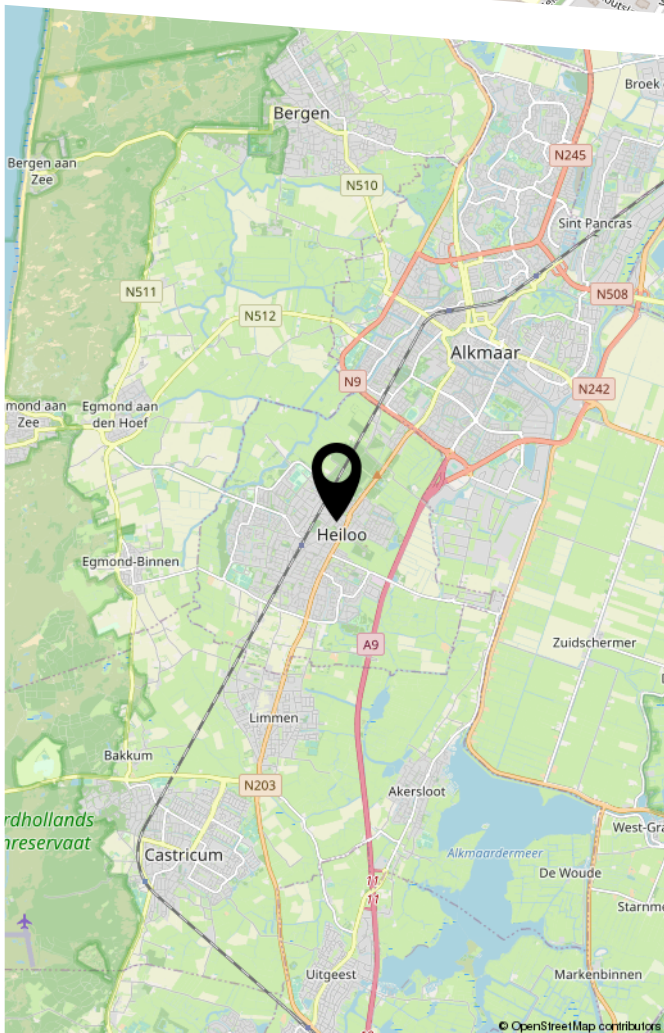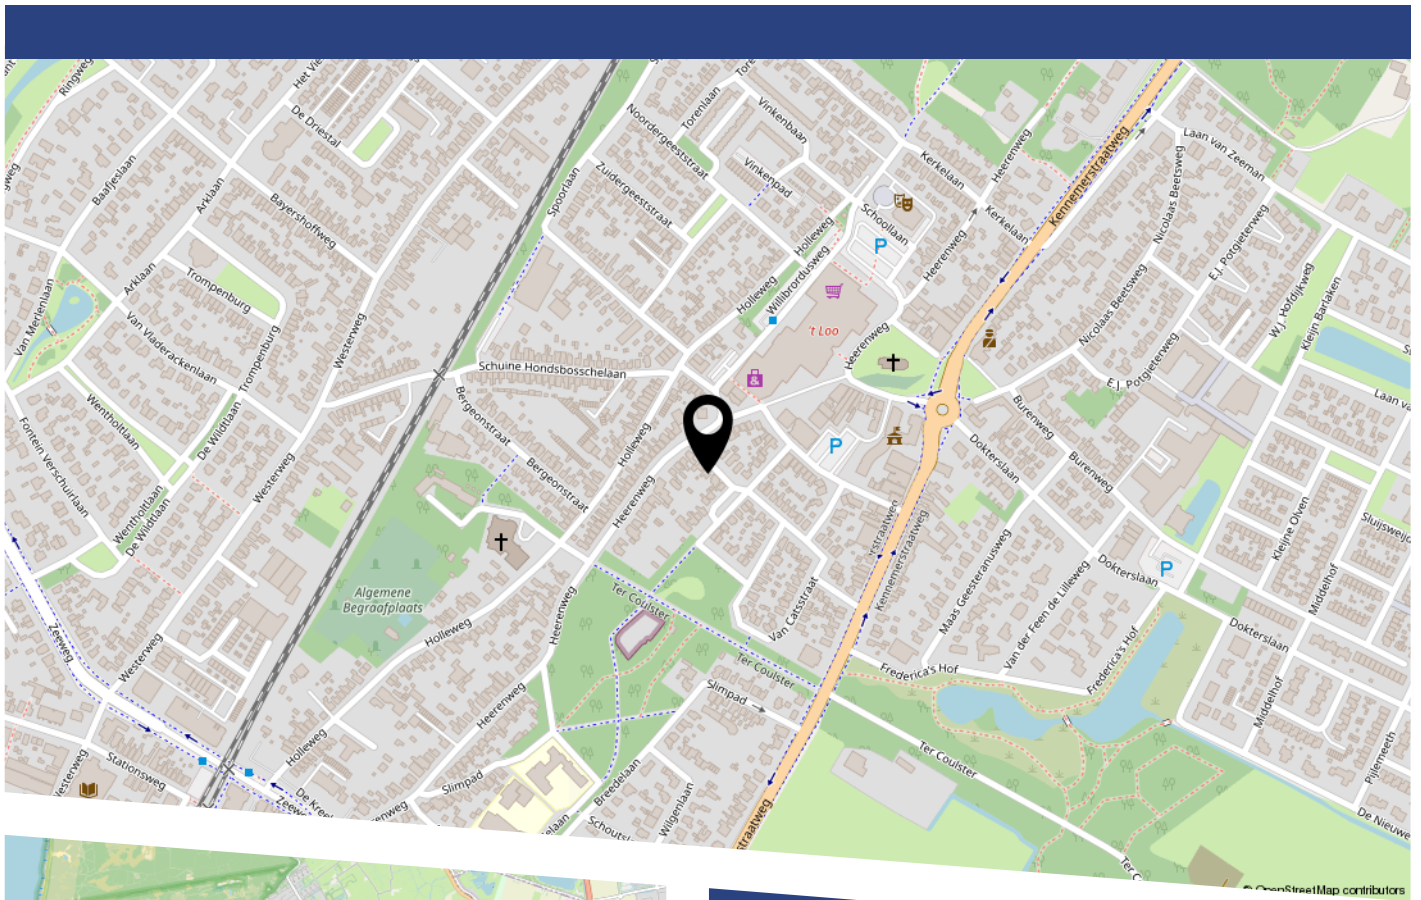



Lijst van zaken

Persoonlijke gegevens

Naam: *Hennie Stam*
Adres te verkopen woning: *Laarmanstraat 22*
Datum: *21 - 7 - 2021*

Voor de onderstaande zaken -ongeacht of ze roerend dan wel onroerend zijn- geldt dat ze soms wel en soms niet in de woning achterblijven. De lijst is bedoeld om duidelijkheid te scheppen om discussies achteraf te voorkomen.

	Blijft achter	Gaat mee	Kan worden overgenomen	n.v.t.
Woning				
Interieur				
Verlichting, te weten:				
- inbouwspots/dimmers	☒	☐	☐	☐
- opbouwspots/armaturen/lampen/dimmers	☐	☒	☐	☐
- losse (hang)lampen	☐	☒	☐	☐
-	☐	☐	☐	☐
-	☐	☐	☐	☐
(Losse)kasten, legplanken, te weten:				
-	☐	☐	☐	☒
-	☐	☐	☐	☒
Raamdecoratie/zonwering binnen, te weten:				
- gordijnrails	☒	☐	☐	☐
- gordijnen	☐	☒	☐	☐
- overgordijnen	☐	☐	☐	☒
- vitrages	☐	☒	☐	☐
- rolgordijnen	☐	☐	☐	☒
- lamellen	☒	☐	☐	☐
- jaloezieën	☐	☐	☐	☒
- (losse) horren/rolhorren	☒	☐	☐	☐
-	☐	☐	☐	☐
-	☐	☐	☐	☐
Vloerdecoratie, te weten:				
- vloerbedekking	☐	☐	☐	☒
- parketvloer	☒	☐	☐	☐
- houten vloer(delen)	☒	☐	☐	☐
- laminaat	☒	☐	☐	☐
- plavuizen	☒	☐	☐	☐
-	☐	☐	☐	☐
-	☐	☐	☐	☐

PARAAF VERKOPER

PARAAF KOPER

	Blijft achter	Gaat mee	Kan worden overgenomen	n.v.t.
(Voorzet) openhaard met toebehoren	☐	☐	☐	☒
Allesbrander	☐	☐	☐	☒
Houtkachel	☒	☐	☐	☐
(Gas)kachels	☐	☐	☐	☒
Designradiator(en)	☒	☐	☐	☐
Radiatorafwerking	☐	☐	☐	☒
Overig, te weten:				
- spiegelwanden	☐	☐	☐	☒
- schilderij ophangstelsysteem	☐	☐	☐	☒
-	☐	☐	☐	☐
-	☐	☐	☐	☐
Keuken				
Keukenblok (met bovenkasten)	☒	☐	☐	☐
Keuken (inbouw)apparatuur, te weten:				
- inductie kookplaat (AEG)	☒	☐	☐	☐
- afzuigkap (AEG)	☒	☐	☐	☐
- oven (AEG)	☒	☐	☐	☐
- vaatwasser (AEG)	☒	☐	☐	☐
- Flow heetwaterkraan	☒	☐	☐	☐
-	☐	☐	☐	☐
-	☐	☐	☐	☐
-	☐	☐	☐	☐
Keukenaccessoires, te weten:	☐	☐	☐	☐
-	☐	☐	☐	☐
-	☐	☐	☐	☐
-	☐	☐	☐	☐
-	☐	☐	☐	☐
-	☐	☐	☐	☐
-	☐	☐	☐	☐
-	☐	☐	☐	☐

PARAAF VERKOPER

PARAAF KOPER

	Blijft achter	Gaat mee	Kan worden overgenomen	n.v.t.
Sanitair/sauna				
Toiletaccessoires:				
-	☐	☐	☐	☒
-	☐	☐	☐	☐
-	☐	☐	☐	☐
-	☐	☐	☐	☐
-	☐	☐	☐	☐
-	☐	☐	☐	☐
Badkameraccessoires:				
-	☐	☐	☐	☒
-	☐	☐	☐	☐
-	☐	☐	☐	☐
-	☐	☐	☐	☐
-	☐	☐	☐	☐
-	☐	☐	☐	☐
-	☐	☐	☐	☐
-	☐	☐	☐	☐
Sauna met toebehoren	☐	☐	☐	☒
	☐	☐	☐	☐
	☐	☐	☐	☐
Exterieur/installaties/veiligheid/energiebesparing				
Schotel/antenne	☐	☐	☐	☒
Brievenbus	☐	☐	☐	☒
Kluis	☐	☐	☐	☒
(Voordeur)bel	☒	☐	☐	☐
Alarminstallatie	☐	☐	☐	☒
(Veiligheids)sloten en overige inbraakpreventie	☐	☐	☐	☒
Rookmelders	☐	☐	☐	☒
(Klok)thermostaat	☒	☐	☐	☐
Airconditioning	☐	☐	☐	☒

PARAAF VERKOPER

PARAAF KOPER

	Blijft achter	Gaat mee	Kan worden overgenomen	n.v.t.
Warmwatervoorziening, te weten:				
- CV-installatie	☒	☐	☐	☐
- boiler	☐	☐	☐	☒
- geiser	☐	☐	☐	☒
-	☐	☐	☐	☐
-	☐	☐	☐	☐
-	☐	☐	☐	☐
Screens	☐	☐	☐	☒
Rolluiken	☐	☐	☐	☒
Zonwering buiten	☐	☐	☐	☒
	☐	☐	☐	☐
	☐	☐	☐	☐
	☐	☐	☐	☐
Isolatievoorzieningen (voorzetramen/radiatorfolie etc.), te weten:				
- <i>Voorzetramen</i>	☒	☐	☐	☐
-	☐	☐	☐	☐
Telefoonaansluiting/internetaansluiting	☐	☐	☐	☒
Veiligheidsschakelaar wasautomaat	☐	☒	☐	☒
Waterslot wasautomaat	☐	☐	☐	☒
Zonnepanelen	☐	☐	☐	☒
Oplaadpunt elektrische auto	☐	☐	☐	☒
	☐	☐	☐	☐
	☐	☐	☐	☐

PARAAF VERKOPER

PARAAF KOPER

	Blijft achter	Gaat mee	Kan worden overgenomen	n.v.t.
Tuin				
Inrichting				
Tuinaanleg/bestrating	☒	☐	☐	☐
Beplanting	☒	☐	☐	☐
	☐	☐	☐	☐
Verlichting/installaties				
Buitenverlichting	☒	☐	☐	☐
Tijd- of schemerschakelaar/bewegingsmelder	☒	☐	☐	☐
	☐	☐	☐	☐
Bebouwing				
Tuinhuis/buitenberging	☒	☐	☐	☐
Kasten/werkbank in tuinhuis/berging	☒	☐	☐	☐
(Broei)kas	☐	☐	☐	☒
	☐	☐	☐	☐
Overig				
Overige tuin, te weten:	☐	☐	☐	☐
- (sier)hek	☒	☐	☐	☒
- vlaggenmast(houder)	☒	☐	☐	☐
-	☐	☐	☐	☐
-	☐	☐	☐	☐

PARAAF VERKOPER

PARAAF KOPER

Overig Zijn er zaken die geen eigendom zijn van verkoper omdat er sprake is van een leasecontract of huurcontract. Zo ja, neemt verkoper de zaak mee of wordt het betreffende contract overgenomen?	ja	Nee	Gaat mee	Wordt overgenomen door koper
CV	☐	☒	☐	☐
Boiler	☐	☒	☐	☐
Zonnepanelen	☐	☒	☐	☐
	☐	☐	☐	☐
	☐	☐	☐	☐
	☐	☐	☐	☐
	☐	☐	☐	☐
Bijlage(n) over te nemen contracten:				
-	☐	☐	☐	☐
-	☐	☐	☐	☐

Voor akkoord,

Verkoper(s)

naam:

plaats:

datum:

naam:

plaats:

datum:

Koper(s)

naam:

plaats:

datum:

naam:

plaats:

datum:

BEKIJK DEZE WONING ONLINE!

www.goedvastmakelaars.nl



Laarmanstraat 22, Heiloo





HEEFT U INTERESSE
IN DEZE WONING?

NEEM DAN CONTACT MET ONS OP!

GOEDVAST MAKELAARS
Pettemerstraat 14
1823 CW, Alkmaar

(+31) 72 220 14 62
info@goedvastmakelaars.nl
www.goedvastmakelaars.nl