



DE LORIJN

—makelaars o.g.—



Vraagprijs
€ 169.800 k.k.

101

GROENE HEUVELS

EWIJK

0487-518930
info@delorijnmakelaars.nl
www.delorijn.nl

KENMERKEN

SOORT WONING:
eengezinswoning

WOONOPPERVLAKTE:
circa 80 m²

INHOUD:
circa 300 m³

PERCEELOPPERVLAKE:
474 m²

AANTAL KAMERS:
3

SLAAPKAMERS:
2



BOUWFORM
TYPE WONING
ENERGIELABEL
BOUWJAAR
WARM WATER

Bestaande bouw
vrijstaande woning
-
1996
c.v.-ketel

LIGGING:
TUIN:

aan park, aan rustige weg
rondom te woning

VERWARMING:
ISOLATIE

c.v.-ketel
dakisolatie, muurisolatie,
vloerisolatie, dubbel glas

OMSCHRIJVING

Midden in een schitterende natuurrijke omgeving in het grensgebied van het Rijk van Nijmegen en het Land van Maas en Waal ligt deze geheel gerenoveerde vrijstaande recreatiewoning op vakantiepark " 't Broeckhuys" met een geheel nieuw sanitair, openslaande terrasdeuren naar verzorgde tuin rondom de woning en eigen parkeerplaats.

Het park is gelegen in "het land van Maas en Waal", nabij de A50 en A73 en op slechts 10 autominuten afstand van Nijmegen. Het park beschikt over een groot recreatiemeer en de gelegenheid voor uitbundig zwem-, duik- en visplezier. Kinderen vermaken zich bij de kidsclub, de (indoor)speeltuin, kinderboerderij, Adventure midgetgolf of bowlingbaan. De bijzondere ligging van het park in de schitterende natuur leent zich bij uitstek voor het maken van fiets- en wandeltochten.

Indeling van de woning:

Begane grond: Hal, meterkast, toilet en trapopgang. Bij binnenkomst van de woning valt meteen de afwerking van de woning op. Toegang tot de tuingerichte lichte woonkamer door de vele raampartijen en openslaande terrasdeuren naar de tuin, half open keuken voorzien van diverse apparatuur, te weten: gasfornuis, afzuigkap, koelkast en vaatwasmachine. De keuken biedt toegang tot de bijkeuken. De woonkamer is ruim opgezet waarbij er een knus eetgedeelte is gerealiseerd door de hoge raampartijen. De woonkamer staat in mooie open verbinding met de keuken, zodat beide extra ruimtelijk aanvoelen, en u het diner direct kunt serveren aan de eettafel of het terras buiten. De gehele begane grond is voorzien van een lichte plavuizen vloer. Toegang tot de badkamer welke geheel is gerenoveerd met een luxe moderne afwerking. Naast de badkamer is een vernieuwd toilet met luxe wastafel te vinden.

De badkamer is geheel betegeld met een antraciet kleurige grote wandtegel en is voorzien van inloopdouche, designradiator en wastafel met meubel.

Via trapopgang naar overloop met 2 slaapkamers waarvan de rechter slaapkamer is voorzien van een knus frans balkonnetje en de linker slaapkamer beschikt over een ingebouwde kast/berging. Beide kamers zijn strak afgewerkt en beschikken over nieuwe grijze vloerbedekking. Verder bevindt zich op deze verdieping de cv-installatie.

De Tuin is te bereiken via de openslaande deuren naar het terras direct aan de woning waardoor binnen en buiten een geheel worden. De woning is gunstig gelegen op het perceel waardoor de tuin volledig rondom de woning ligt. De achtertuin is maar liefst 16 meter diep. Aan de achterzijde van de tuin is gemakkelijk een tweede terras te realiseren, waardoor u elk moment van de dag van de zon kunt genieten. De eigen parkeerplaats naast de woning biedt u extra vrijheid.

Bijzonderheden:

- Eigen parkeergelegenheid langs de woning.
- Volledig gerenoveerd in 2021
- Moderne badkamer
- Permanente bewoning is niet toegestaan
- Vrijstaande recreatiewoning op vakantiepark
- Bouwjaar: 1996
- Woonoppervlak: circa 80 m²
- Inhoud woning: circa 300 m³

De recreatiewoning is ruim en ideaal voor privégebruik of als beleggings- en verhuurobject met recreatiebestemming.

BEGANE GROND











A modern bathroom interior featuring dark, large-format tiles on the walls. A window with a dark frame is centered in the upper half. To the left, a white sink is mounted on a dark vanity with a wood-grain texture and silver handles. A mirror is visible on the left wall. To the right, a white towel rack is partially visible. A green rectangular overlay is positioned in the center-right, containing white text.

**'GEHEEL
VERNIEUWDE
LUXE
BADKAMER'**

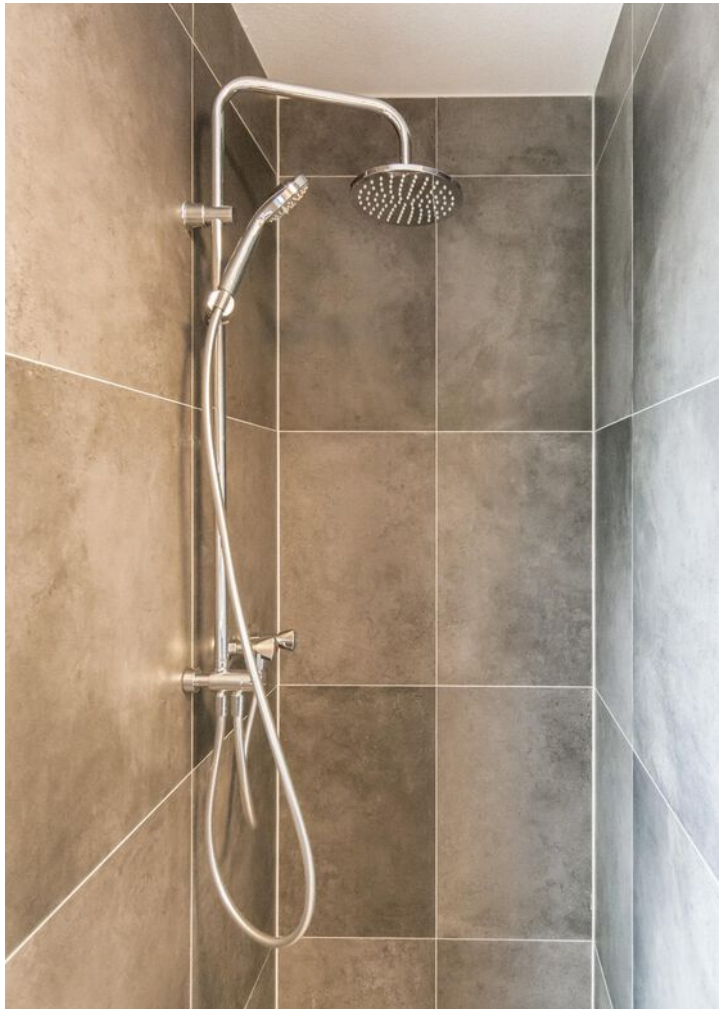

VERDIEPING

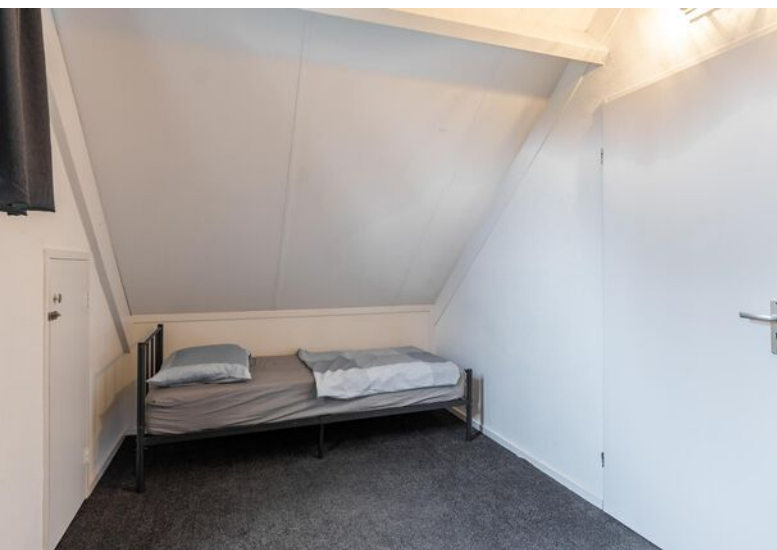




tuin en vooraanzicht



KADASTRALE KAART

Kadastrale kaart

Uw referentie: Rp-v

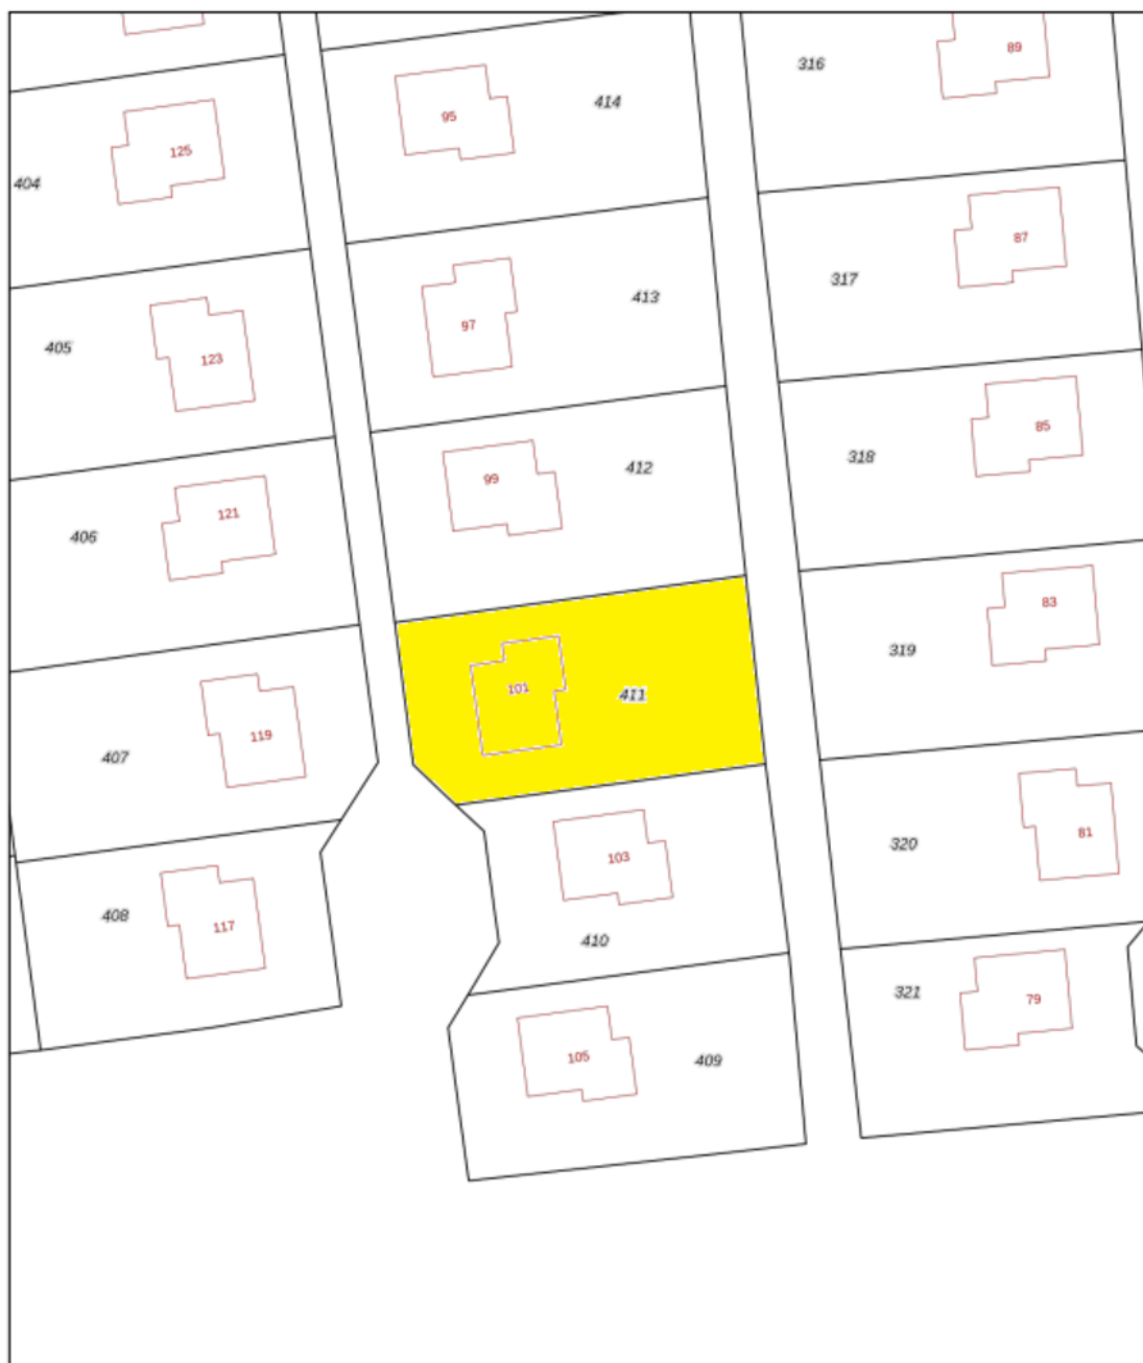

0 5 10 15 20 25m

12345

Deze kaart is noordgericht

Perceelnummer

25

Huisnummer

Vastgestelde kadastrale grens

Voorlopige kadastrale grens

Administratieve kadastrale grens

Bebouwing

Schaal 1: 500

Kadastrale gemeente Ewijk

Sectie D

Perceel 411



kadaster




Voor een eensluidend uittreksel, geleverd op 17 februari 2022
De bewaarder van het kadaster en de openbare registers

Aan dit uittreksel kunnen geen betrouwbare maten worden ontleend.
De Dienst voor het kadaster en de openbare registers behoudt zich de intellectuele
eigendomsrechten voor, waaronder het auteursrecht en het databankenrecht.

LOCATIE OP DE KAART

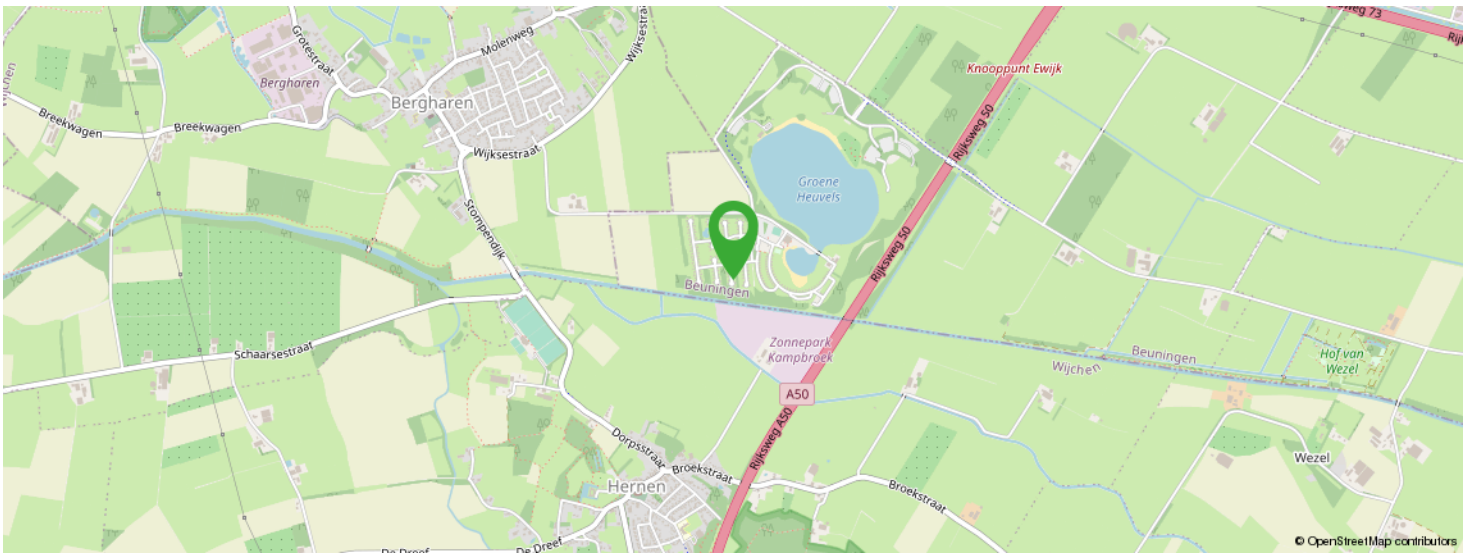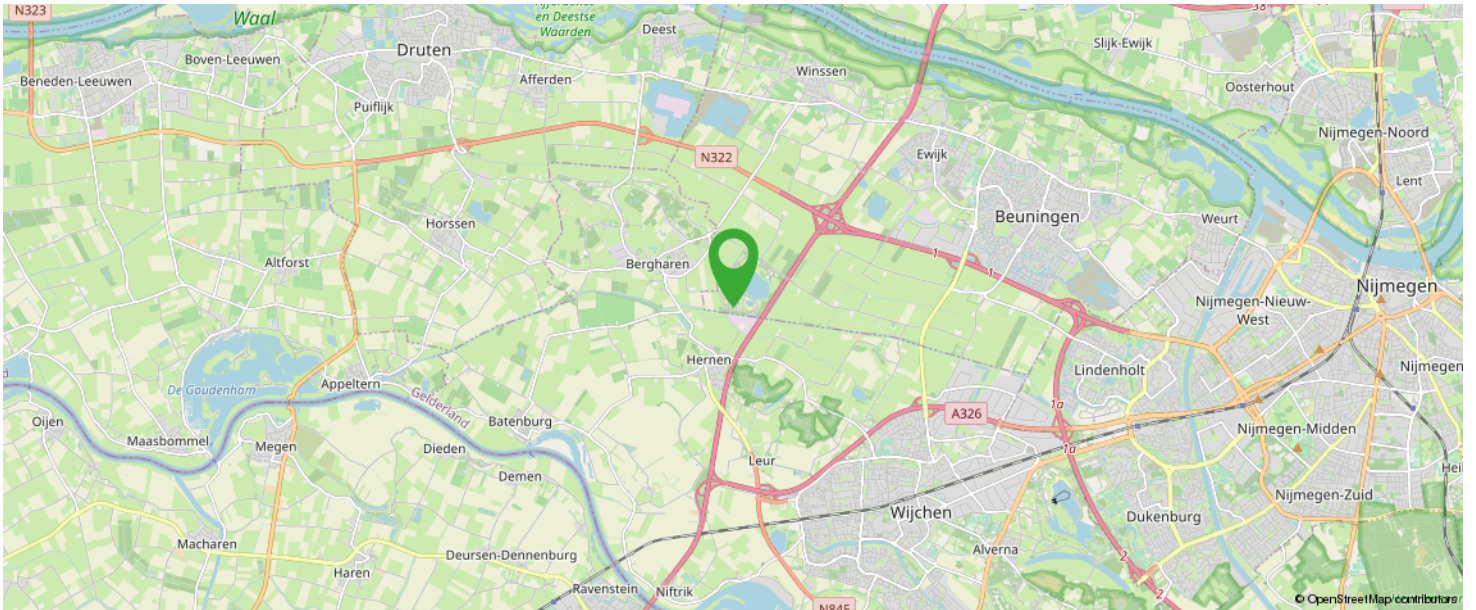

**KOM JIJ HIER
BINNENKORT
WONEN?**

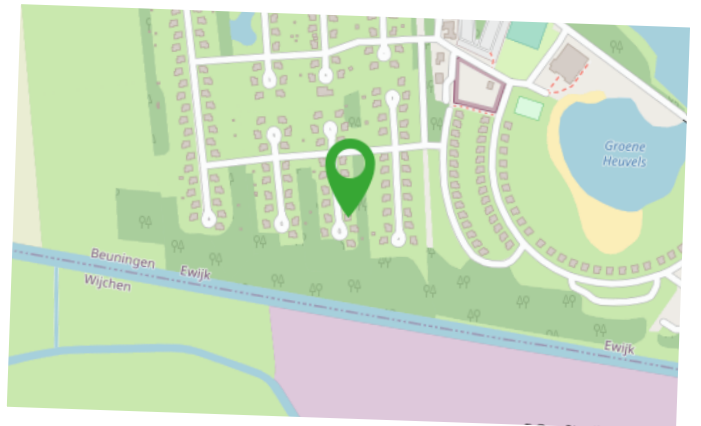

MEEST GESTELDE VRAGEN

1. Wanneer ben ik in onderhandeling?

U kunt niet afdwingen dat u in onderhandeling bent. U bent pas in onderhandeling als de verkoper reageert op uw bod. Dus: als de verkoper een tegenbod doet. Ook kan de verkopend makelaar uitdrukkelijk aangeven dat hij met u in onderhandeling is. U bent niet in onderhandeling als de verkopend makelaar aangeeft dat hij uw bod met de verkoper zal overleggen.

2. Mag een makelaar doorgaan met bezichtigen als er al over een bod onderhandeld wordt?

Dat mag. Een onderhandeling hoeft niet tot een verkoop te leiden. De verkoper kan daarnaast wellicht graag willen weten of er meer belangstelling is. De eerste bidder hoeft nog niet de beste te zijn. Vaak zal de verkopend makelaar aan belangstellenden vertellen dat hij, zoals dat heet, 'onder bod' is.

De makelaar zal geen mededelingen doen over de hoogte van biedingen. Dit zou het overbieden kunnen uitlokken. Vraag de makelaar naar de te volgen procedure, indien u ook een bod wenst uit te brengen.

3. Kan de verkoper de vraagprijs van een woning tijdens de onderhandeling verhogen?

Het antwoord is ja. De vraagprijs c.q. de genoteerde prijs is alleen een uitnodiging tot het doen van een bod. Als de verkopend partij een bod aanvaardt, dan is er sprake van een koop. Als de koper een tegenbod doet dat afwijkt van het bod dat de verkopend partij eerder heeft gedaan, dan vervalt het eerdere bod van de verkopend partij. Dus ook als de partijen naar elkaar toekomen in het biedingproces, kan de verkoper ineens besluiten om toch zijn tegenbod weer te verhogen en de koper om zijn bod weer te verlagen.

4. Word ik koper als ik de vraagprijs bied?

Nee, niet automatisch. De vraagprijs is een uitnodiging tot het doen van een bod. Als u de vraagprijs biedt, doet u een bod. De verkoper kan dan nog beslissen of hij uw bod wel of niet aanvaardt of dat hij zijn makelaar een tegenbod laat doen.

5. Mag de makelaar tijdens de onderhandeling het systeem van verkopen wijzigen?

Dat mag. Een van de partijen mag de onderhandeling beëindigen. Soms zijn er zoveel belangstellenden dat het moeilijk is te bepalen wie de beste koper is. In dat geval kan de verkopend makelaar natuurlijk in overleg met de verkoper besluiten de lopende onderhandelingen af te breken en de biedprocedure te wijzigen. Uiteraard dient hij eerst de eventuele gedane toezegging na te komen.

De makelaar kiest vervolgens bijvoorbeeld een inschrijvingsprocedure. Alle bidders hebben dan gelijke kans om een hoogste (uiterste) bod uit te brengen. Vraag bij uw makelaar naar de te volgen procedure.

6. Wat is een optie?

Een optie in juridische zin geeft een partij de keuze om door een eenzijdige verklaring een koopovereenkomst met een andere partij te sluiten. Partijen zijn het dan al eens over de voorwaarden van de koop, maar de koper krijgt bijvoorbeeld nog een week bedenktijd. Bij de aankoop van een nieuwbouwwoning is zo'n optie nog wel gebruikelijk. Bij het aankopen van een al bestaande woning wordt vaak ten onrechte het begrip 'optie' gebruikt. Dan heeft het de betekenis van bepaalde toezeggingen die een verkopend makelaar kan doen aan een belangstellende koper, tijdens het onderhandelingsproces. Zo'n toezegging kan bijvoorbeeld inhouden dat een belangstellende koper een paar dagen de tijd krijgt om na te denken over een bod. De makelaar zal in de tussentijd niet met een andere partij in onderhandeling gaan. Een 'optie' kunt u niet eisen; de verkoper en de verkopend makelaar beslissen zelf of er in een onderhandelingsproces bepaalde toezeggingen worden gedaan.

7. Als ik de eerste ben die belt voor een bezichtiging, als ik de eerste ben die de woning bezichtigt of als ik de eerste ben die een bod uitbrengt, moet de makelaar in deze gevallen ook het eerste met mij in onderhandeling gaan?

Op deze drie vragen is het antwoord nee. De verkopend makelaar bepaalt samen met de verkoper de verkoopprocedure. De verkopend makelaar heeft wel de verplichting u daarover te informeren. Het is verstandig, als u serieus belangstelling heeft, de makelaar te vragen wat uw positie is. Dat kan veel teleurstelling voorkomen.

8. Zit de makelaarscourtage in de 'kosten koper'?

Nee. Voor rekening van de koper komen de kosten die de overheid 'hangt' aan de overdrachtsbelasting en de kosten van de notaris voor het opmaken van de leveringsakte en het inschrijven daarvan in de registers. Als de verkoper een makelaar inschakelt om zijn woning te verkopen, dan moet hij ook zelf met zijn makelaar afrekenen voor deze dienst (makelaarscourtage). De makelaar dient bij de verkoop vooral het belang van de verkoper, dus niet dat van de koper. Het kan daarom voor de koper van belang zijn een eigen makelaar in te schakelen.

EXTRA INFORMATIE

Geachte mevrouw, mijnheer,

Hierbij treft u informatie aan over het door u bezichtigde of nog te bezichtigen object. U kunt dit thuis nog eens rustig bekijken. Mocht u aanvullende informatie wensen, dan kunt u altijd contact opnemen met ons kantoor of kijken op www.delorijn.nl.

Onderzoeksplicht en Mededelingsplicht

Deze object informatie beoogt geen uitputtende lijst te geven met betrekking tot mogelijke aanwezige gebreken in het object. De informatie die is vermeld, is verkregen van de eigenaar / verkoper en uit eigen waarnemingen ter plaatse en heeft als bedoeling de koper zo goed mogelijk te informeren en tegelijk te voldoen aan de op de verkoper rustende mededelingsplicht.

Op grond van het Burgerlijk Wetboek rust er op de koper van het object een onderzoeksplicht. Dit houdt in dat koper zelf verantwoordelijk is voor de beoordeling van het bestemmingsplan van het object en eventuele plannen in de directe omgeving cq. of het object die eigenschappen zal bezitten die nodig zijn voor een normaal beoogd gebruik. Het verdient dan ook aanbeveling een ter zake deskundig bouwkundige en / of een eigen NVM-aankoopmakelaar in te schakelen. Indien koper niet besluit tot inschakeling van een deskundige over te gaan, komen eventuele nadelige gevolgen hiervan volledig voor zijn rekening.

Vrijblijvende aanbieding

Hoewel deze object informatie met de grootst mogelijke zorg is samengesteld blijft de mogelijkheid bestaan dat er fouten en/of onvolledigheden in de omschrijving staan. Noch de verkoper noch ons kantoor aanvaarden in dit geval enige aansprakelijkheid. Bij het vermelden van maten die zijn overgenomen uit (bouw)tekeningen kan de maatvoering afwijken van de werkelijkheid. Hieraan kan door de koper geen enkel recht worden ontleend.

Het uitbrengen van een bod

Bij het uitbrengen van een bod is niet alleen het bedrag van belang, maar dient u zich ook duidelijk uit te spreken over o.a. de navolgende zaken:

- de datum van aanvaarding
- eventuele overname roerende zaken
- eventuele ontbindende voorwaarde(n)

N.B. Over ontbindende voorwaarde(n) moeten partijen het eens zijn voor of tijdens de (mondelinge) koop. Als bieder krijgt u niet automatisch een ontbindende voorwaarde voor financiering. U dient dit expliciet bij uw bod te vermelden.

Na de bezichtiging

Een bezichtiging is ook voor de verkoper een spannende aangelegenheid. Wij stellen het daarom zeer op prijs als u uw bevindingen enkele dagen na bezichtiging aan ons kenbaar maakt.

Deze informatie is door ons met de nodige zorgvuldigheid samengesteld. Onzerzijds wordt echter geen enkele aansprakelijkheid aanvaard voor enige onvolledigheid, onjuistheid of anderszins, dan wel de gevolgen daarvan. Alle opgegeven maten en oppervlakten zijn indicatief. Van toepassing zijn de NVM voorwaarden.

OVER ONS



De Lorijn makelaars is gespecialiseerd in de particuliere woningmarkt in Druten en West Maas en Waal.

Wilt u een woning verkopen, aankopen of laten taxeren? Onze ervaren makelaars zullen u met raad en daad bijstaan en u behoeden voor kostbare fouten. Kwaliteit en service staan centraal in onze dienstverlening.

Op deze website vindt u een overzicht van wat wij zoal voor u kunnen betekenen. Graag lichten wij nog het een en ander persoonlijk toe. Neem gerust contact op of loop eens binnen bij ons kantoor in Druten. De koffie staat voor u klaar!

0487-518930
info@delorijnmakelaars.nl
www.delorijnmakelaars.nl

INTERESSE IN DEZE WONING?



Neem vrijblijvend
contact met ons op!

De Lorijn Makelaars O.G.

Geerstraat 8

6651 CA Druten

0487-518930

info@delorijnmakelaars.nl

www.delorijn.nl




DE LORIYN
—makelaars o.g.—