


1e etage

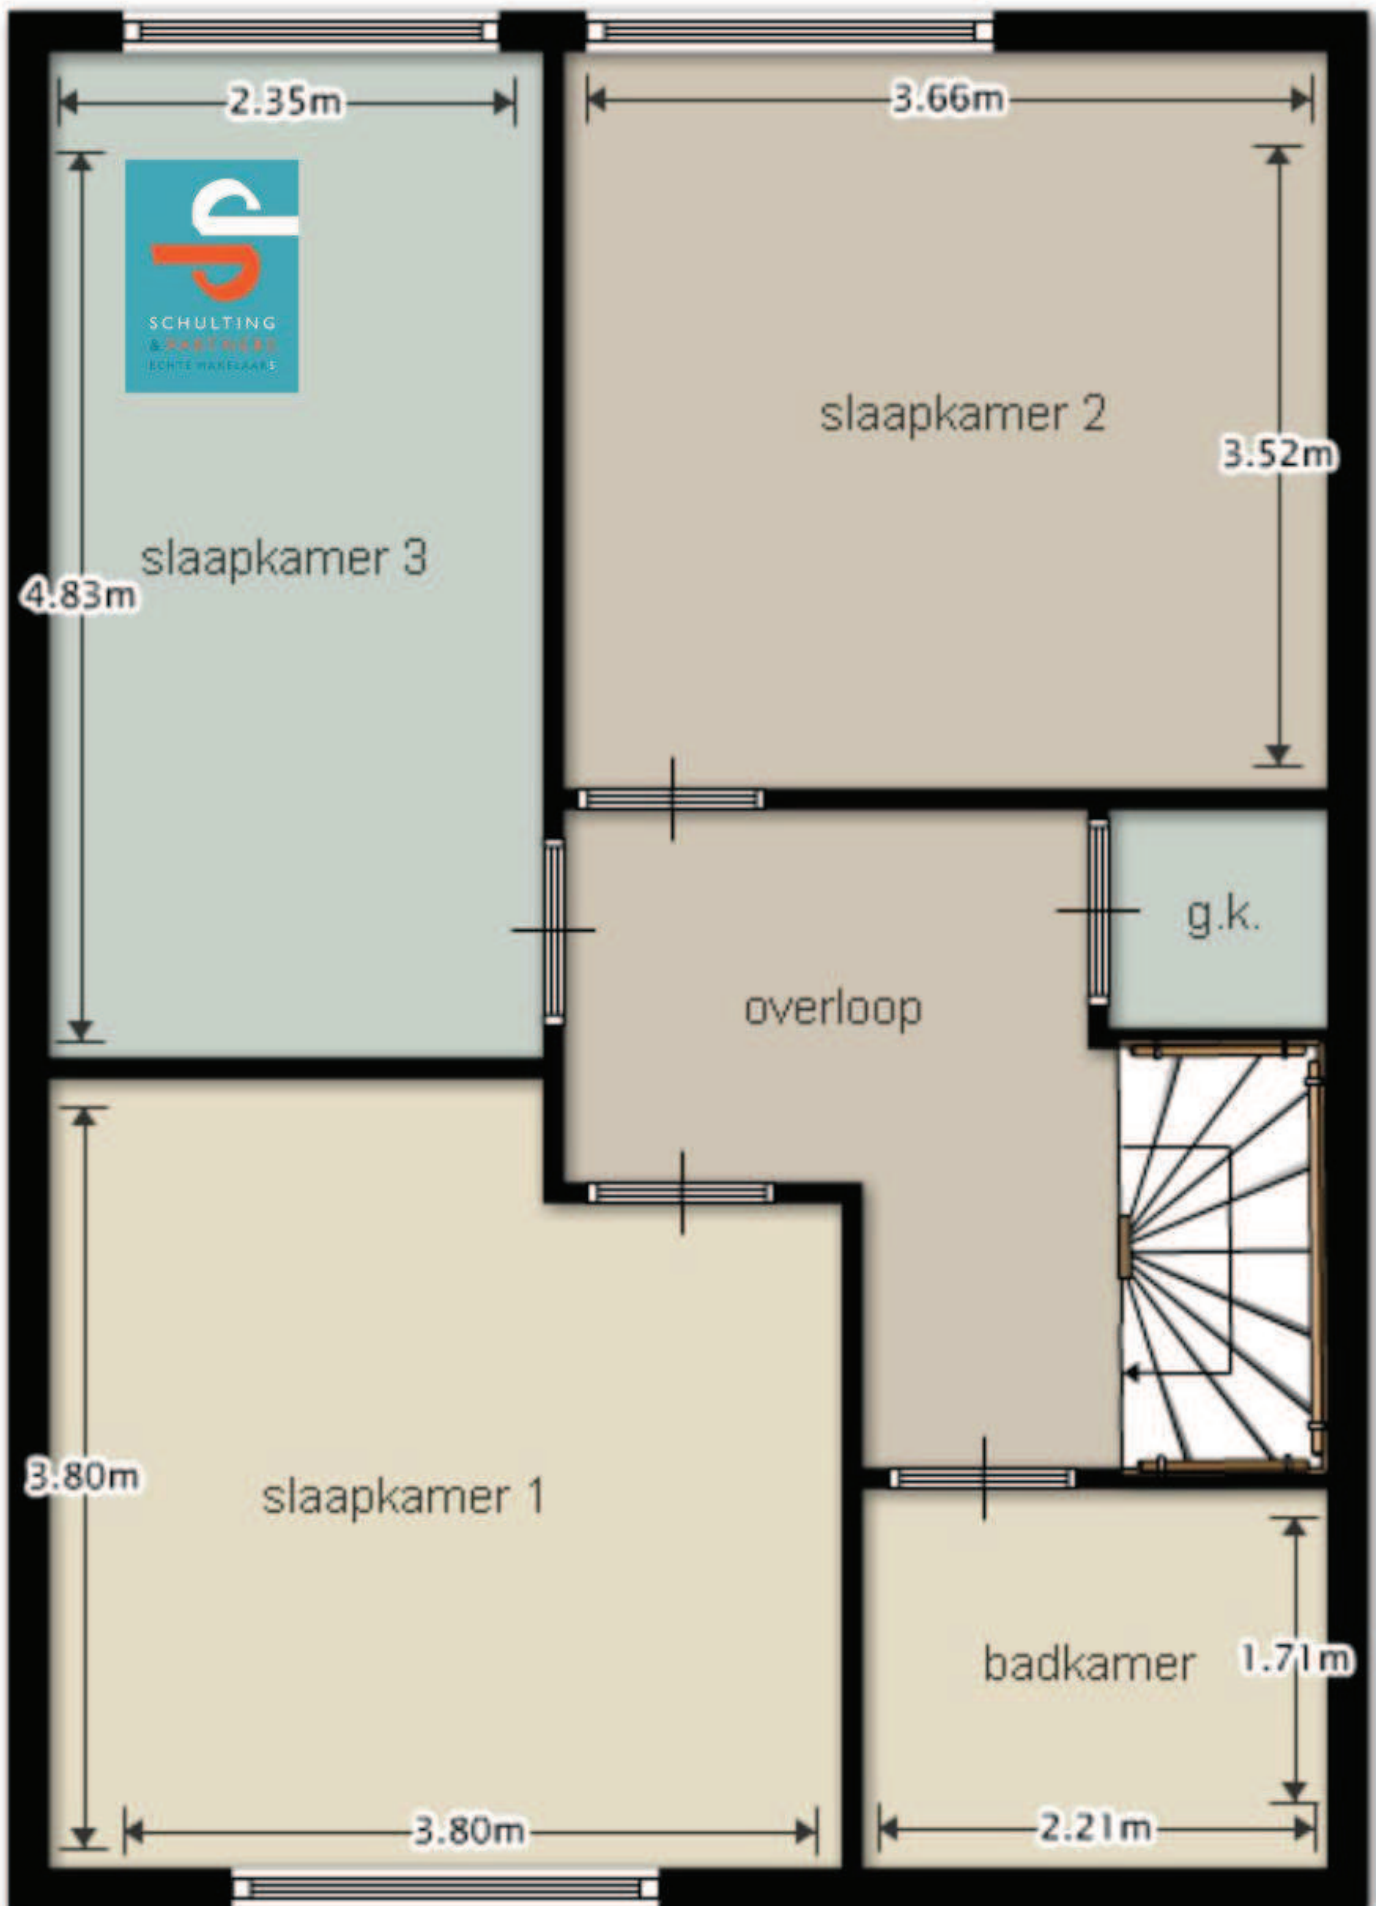

De maten zijn slechts indicatief