


2e etage

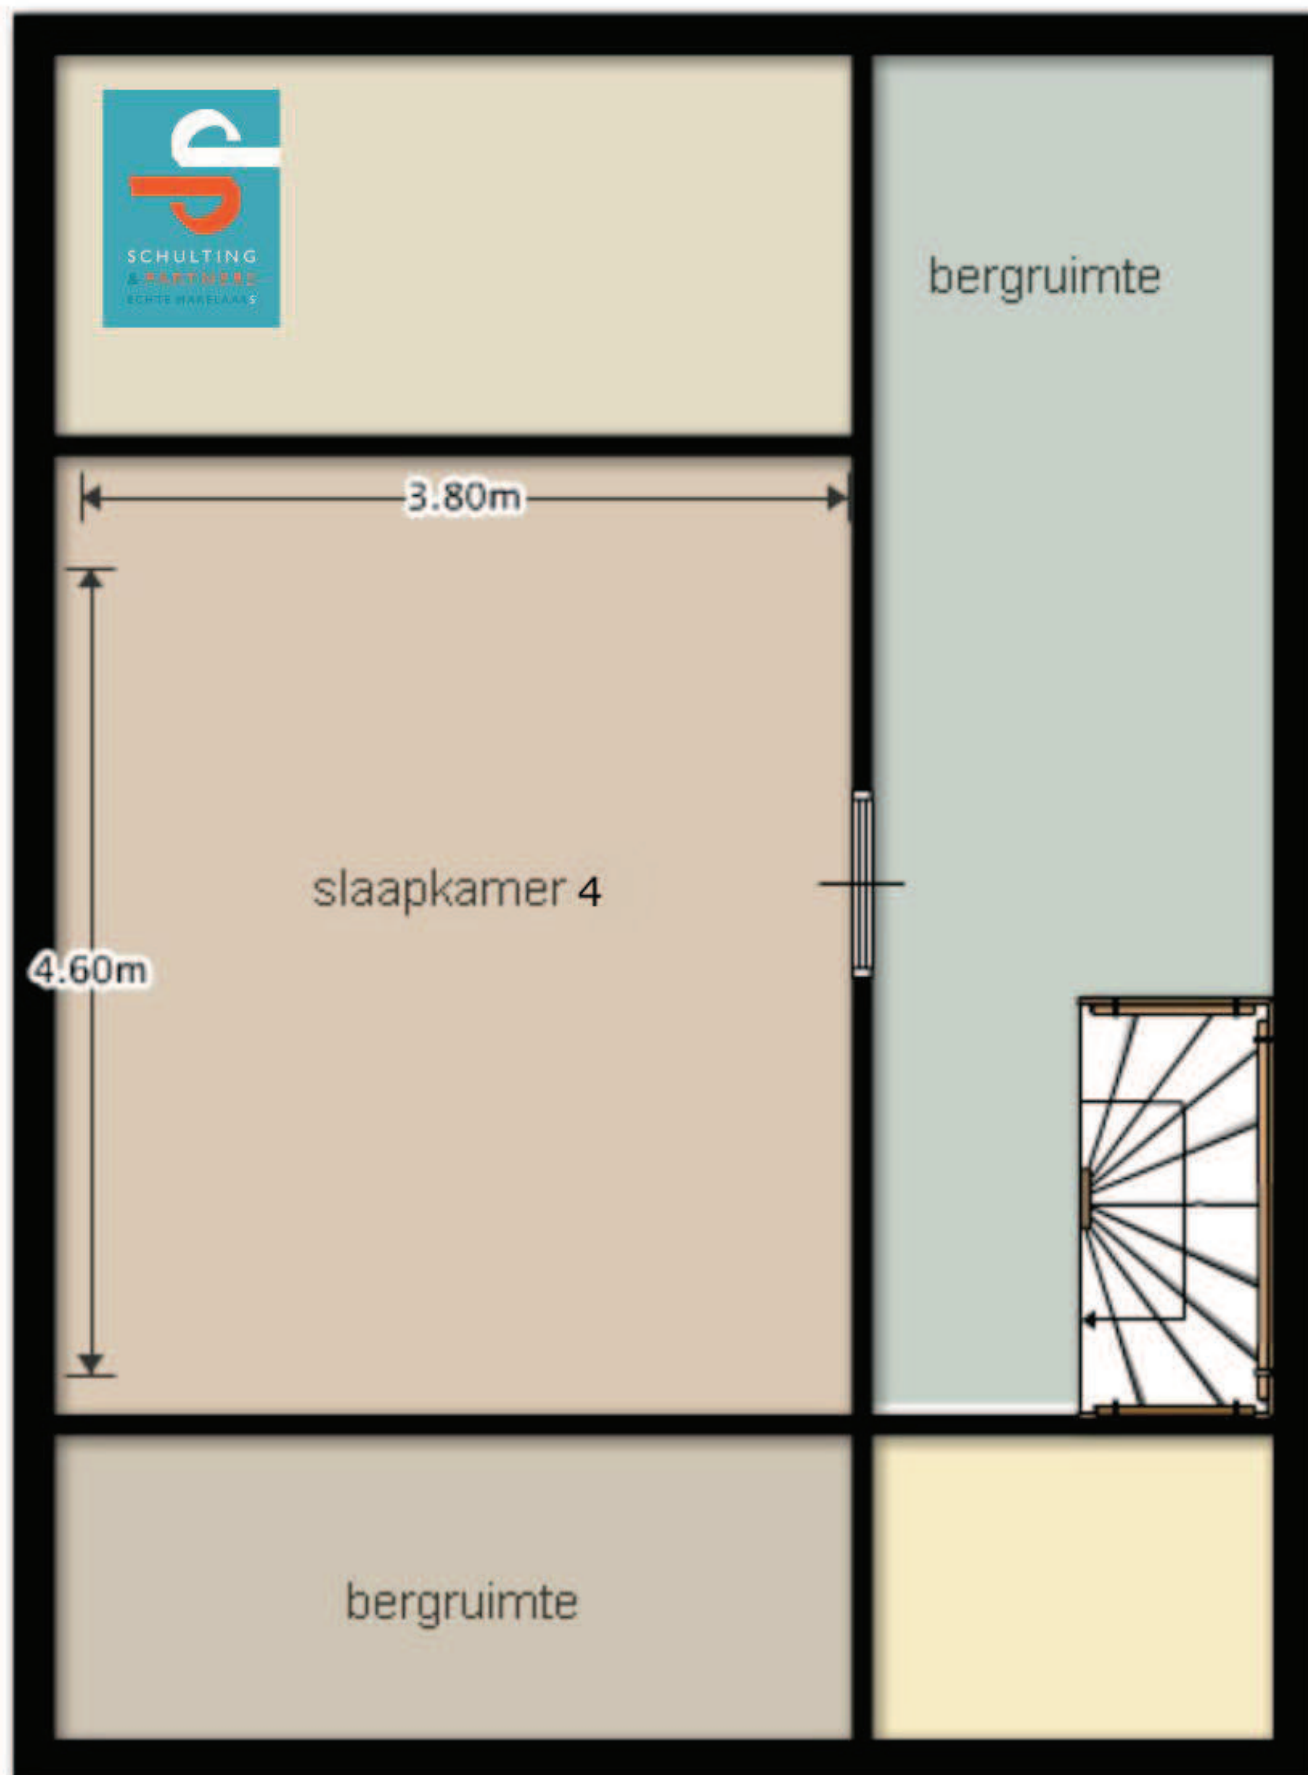

De maten zijn slechts indicatief