



Peak

Bulthaup Keuken Specificatie

Peak Noorderplassen – 03/06/2021

Peak

Bulthaup keuken

Alle appartementen in Peak Noorderplassen worden verkocht inclusief een Bulthaup B1 keuken. In deze brochure vindt u welke keuken bij uw appartement wordt geleverd. Uiteraard is het mogelijk de keuken naar eigen wens aan te passen in de showroom.


Zie de informatie achterin de brochure voor meer informatie.

Apparatuur:

- Siemens bakoven
- Siemens vaatwasser
- Siemens koel-vriescombinatie
- Siemens inductiekookplaat
- Siemens afzuigkap
- Arwa twintap kraan

Kleuren:

- Alpine wit

 

- Kiezel



- Leem 2



Deze afbeeldingen zijn aangeleverd door Bulthaup om u een idee te geven hoe de Bulthaup keukens er uit zien.



Peak Lounge


perspectief



Deze tekening is geenzins bedoeld als exacte weergave van de keuken, deze werktekening dient nog op maatvoering te worden gecontroleerd.

Peak Lounge

plattegrond

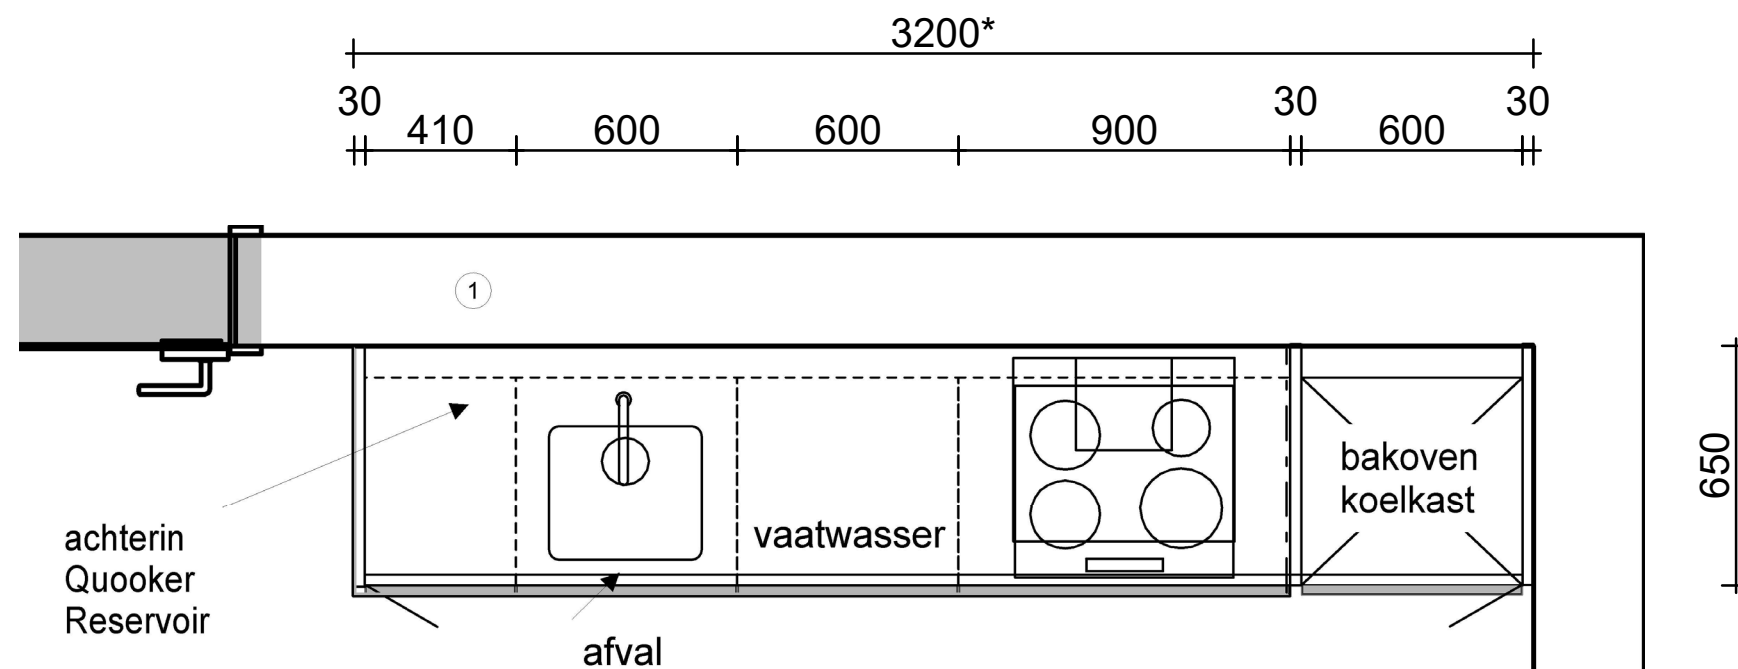


Siemens Vaatwasser
Siemens Koelkast met vriesvak
Siemens Inductie kookplaat
Siemens Afzuigkap recirculatie
Siemens Bakoven
Quooker

Deze tekening is geenzins bedoeld als exacte weergave van de keuken, deze werktekening dient nog op maatvoering te worden gecontroleerd.

Peak Lounge

installatieschema

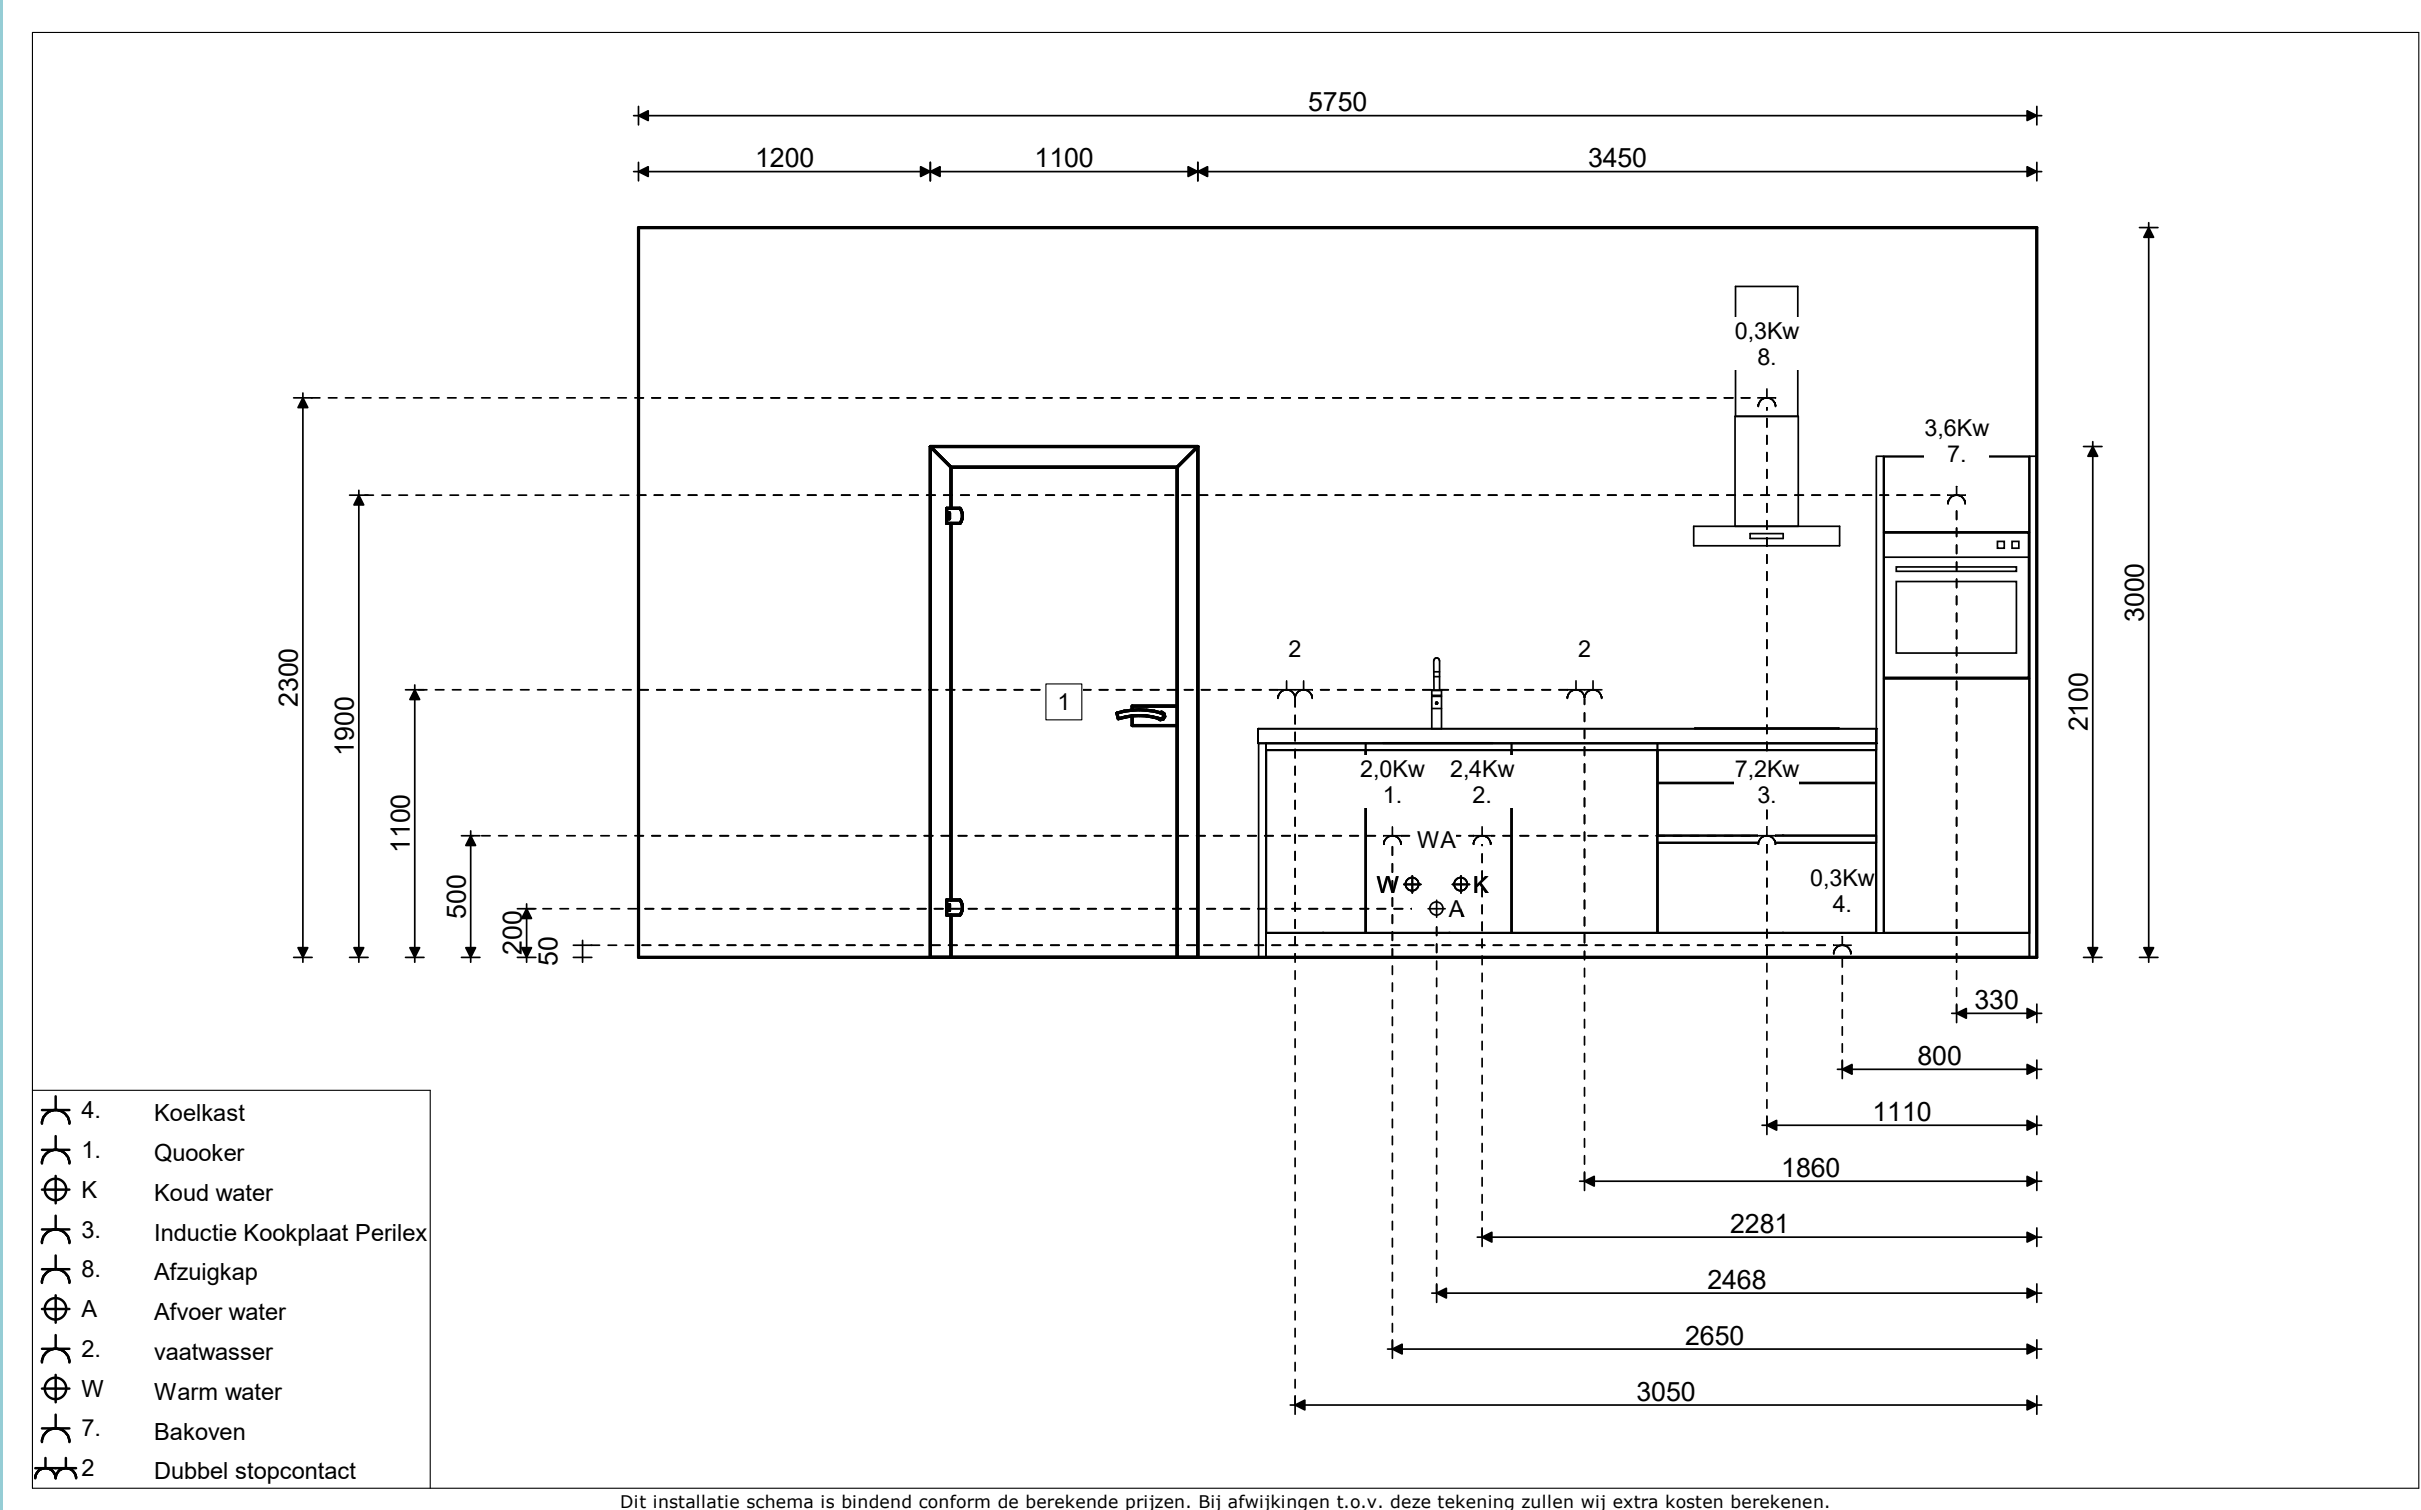

keuken 1

perspectief

- a) Tuin Loft bouwnummer 9, 10, 11, 12, 13, 14, 15
- b) Park Loft bouwnummer 26, 27, 28, 29, 30
- c) Sky Loft bouwnummer 32
- d) Water Loft bouwnummer 17, 44
- e) Comfort Loft bouwnummer 48




Deze tekening is geenzins bedoeld als exacte weergave van de keuken, deze werktekening dient nog op maatvoering te worden gecontroleerd.

keuken 1

plattegrond

- a) Tuin Loft bouwnummer 9, 10, 11, 12, 13, 14, 15
- b) Park Loft bouwnummer 26, 27, 28, 29, 30
- c) Sky Loft bouwnummer 32
- d) Water Loft bouwnummer 17, 44
- e) Comfort Loft bouwnummer 48

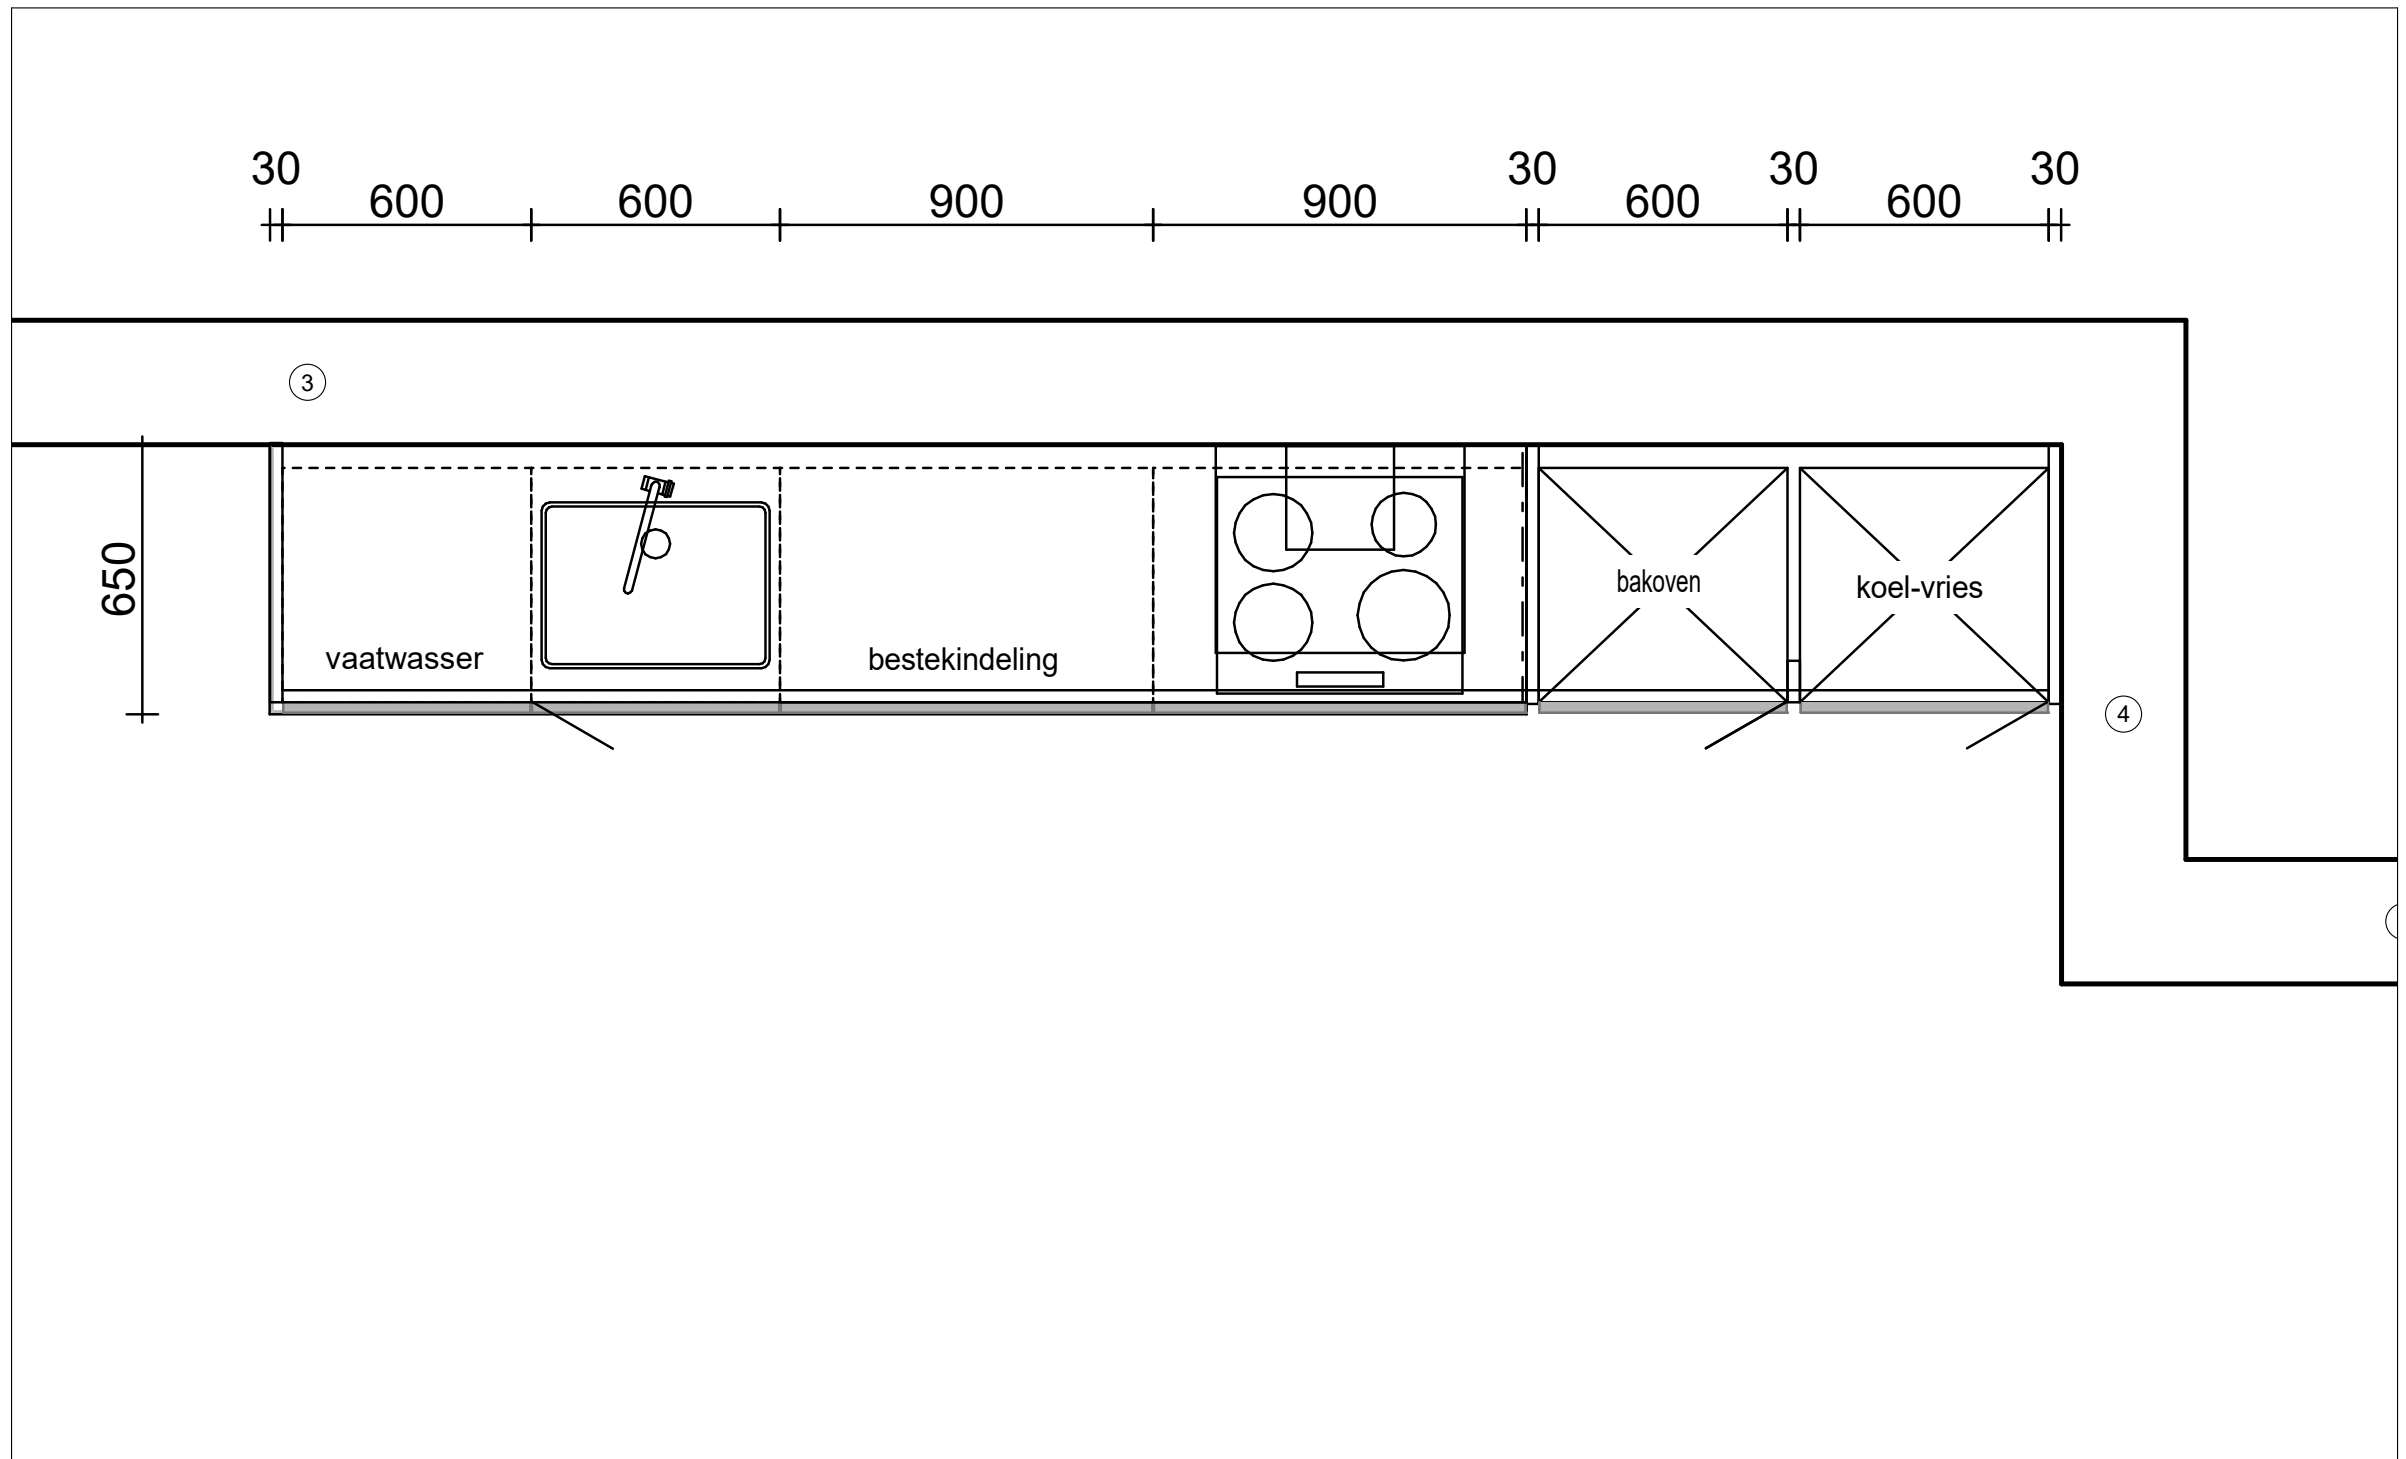


Deze tekening is geenzins bedoeld als exacte weergave van de keuken, deze werktekening dient nog op maatvoering te worden gecontroleerd.

keuken 1

installatieschema

- a) Tuin Loft bouwnummer 9, 10, 11, 12, 13, 14, 15
- b) Park Loft bouwnummer 26, 27, 28, 29, 30
- c) Sky Loft bouwnummer 32
- d) Water Loft bouwnummer 17, 44
- e) Comfort Loft bouwnummer 48

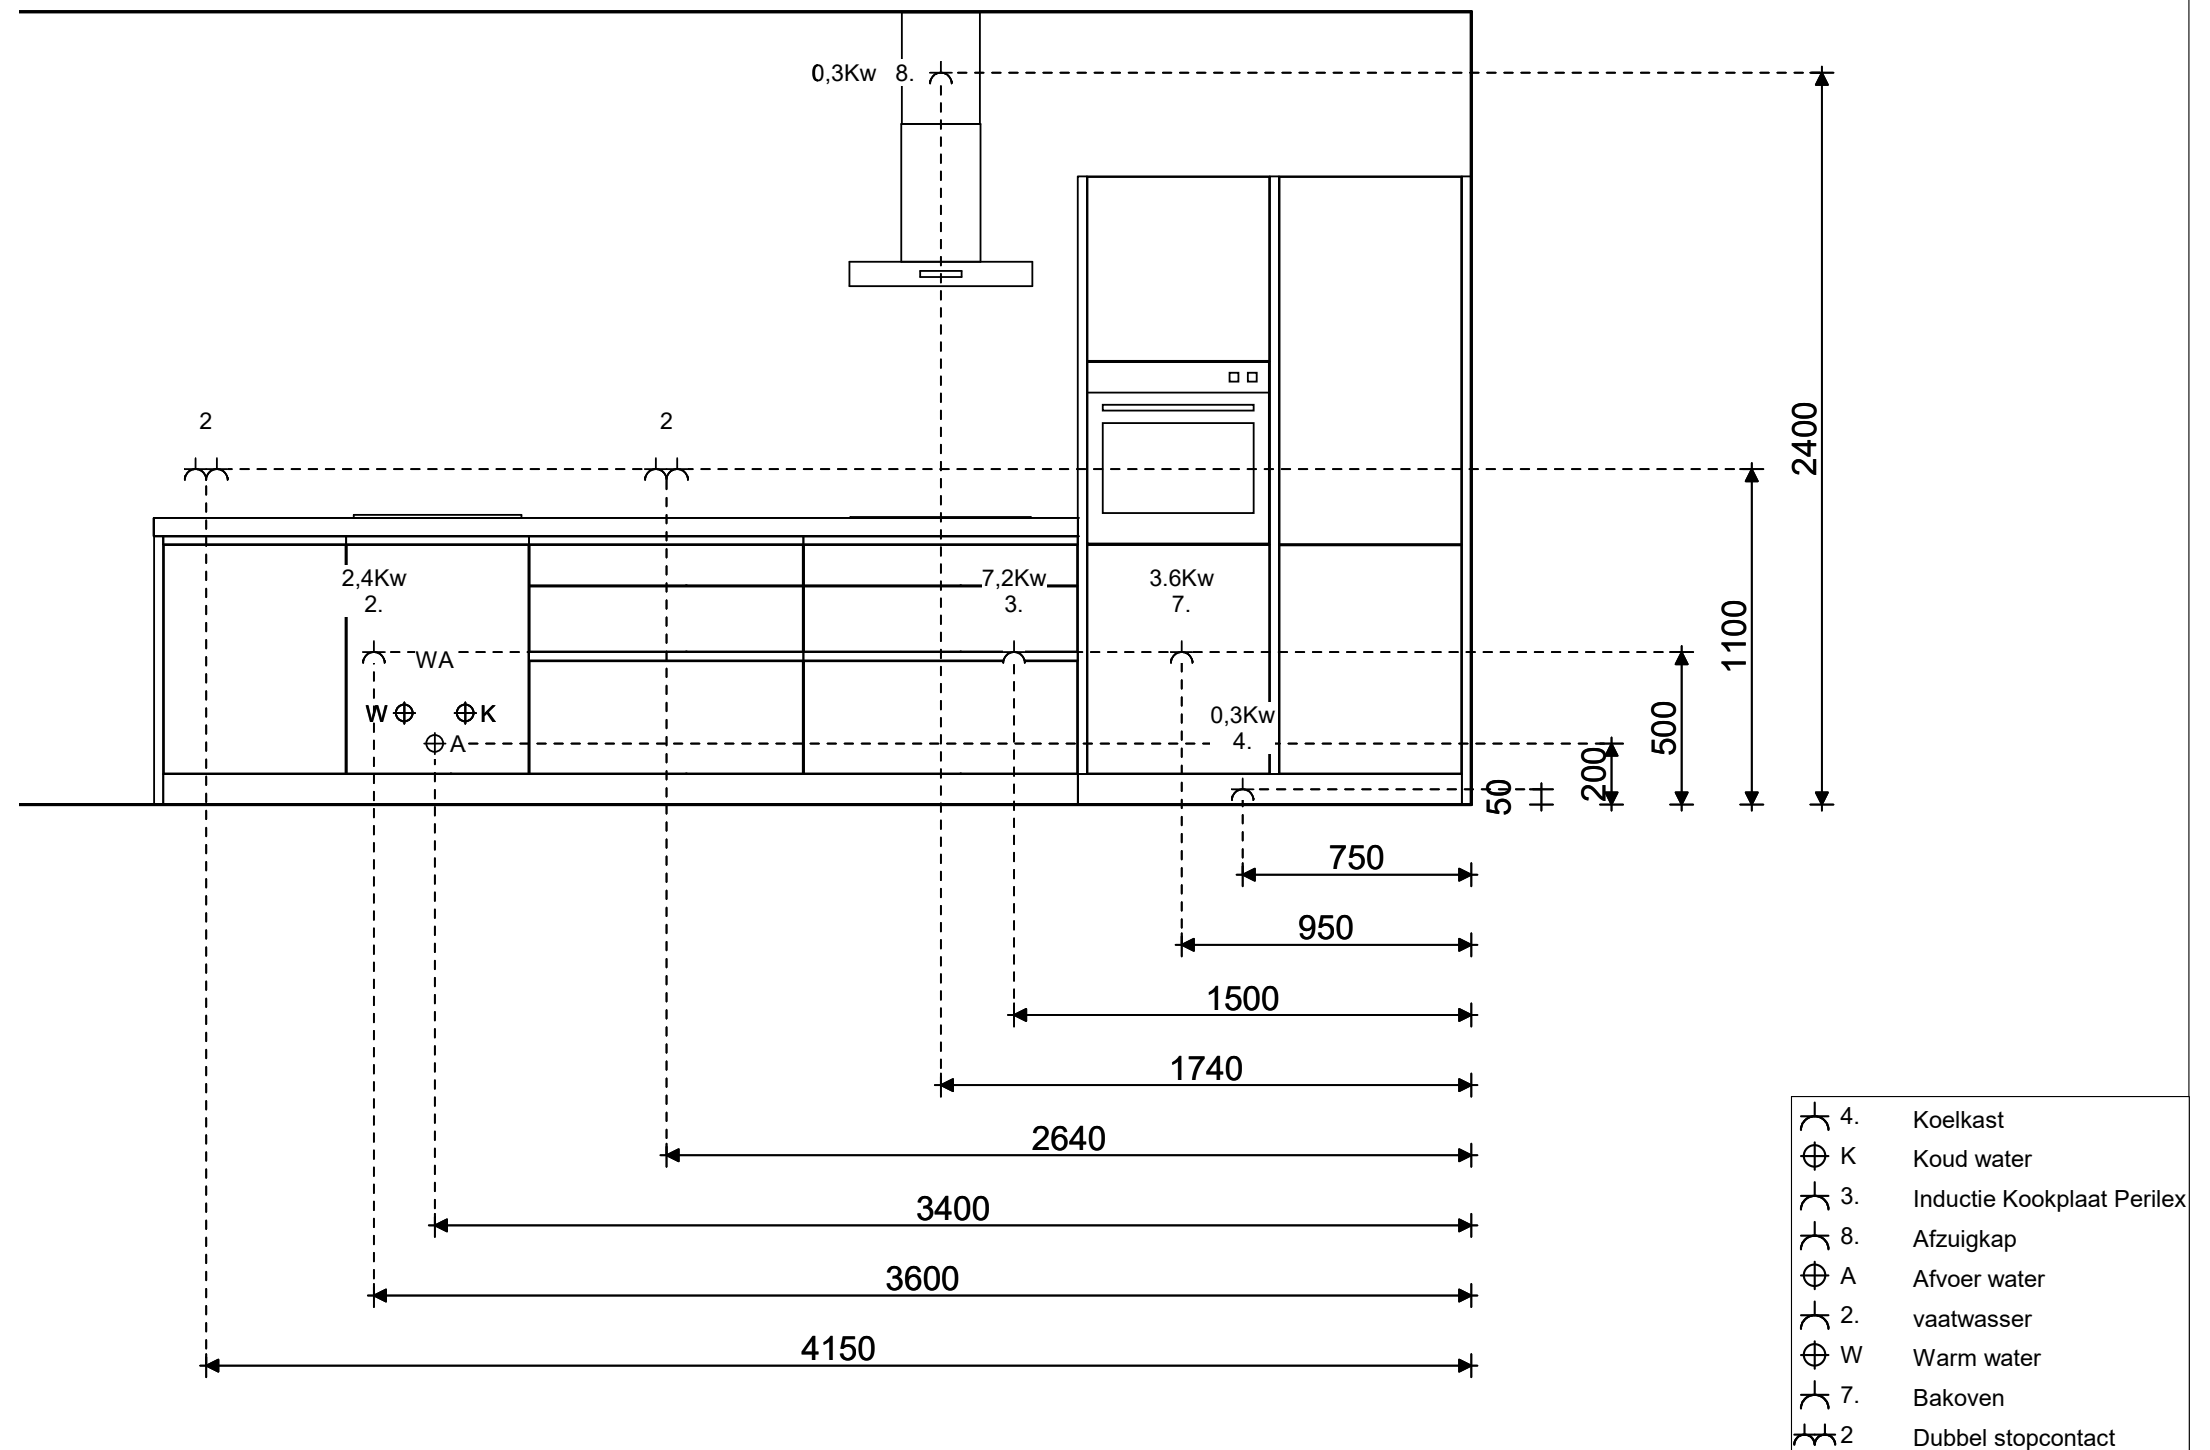

Dit installatie schema is bindend conform de berekende prijzen. Bij afwijkingen t.o.v. deze tekening zullen wij extra kosten berekenen.

keuken 2

perspectief

- a) Tuin Loft bouwnummer 2, 3, 4, 5, 6, 7, 8
- b) Park Loft bouwnummer 18, 19, 20, 21, 22
- c) Sky Loft bouwnummer 47
- d) Water Loft bouwnummer 31, 33, 35, 36
- e) Comfort Loft bouwnummer 49




Deze tekening is geenzins bedoeld als exacte weergave van de keuken, deze werktekening dient nog op maatvoering te worden gecontroleerd.

keuken 2

plattegrond

- a) Tuin Loft bouwnummer 2, 3, 4, 5, 6, 7, 8
- b) Park Loft bouwnummer 18, 19, 20, 21, 22
- c) Sky Loft bouwnummer 47
- d) Water Loft bouwnummer 31, 33, 35, 36
- e) Comfort Loft bouwnummer 49

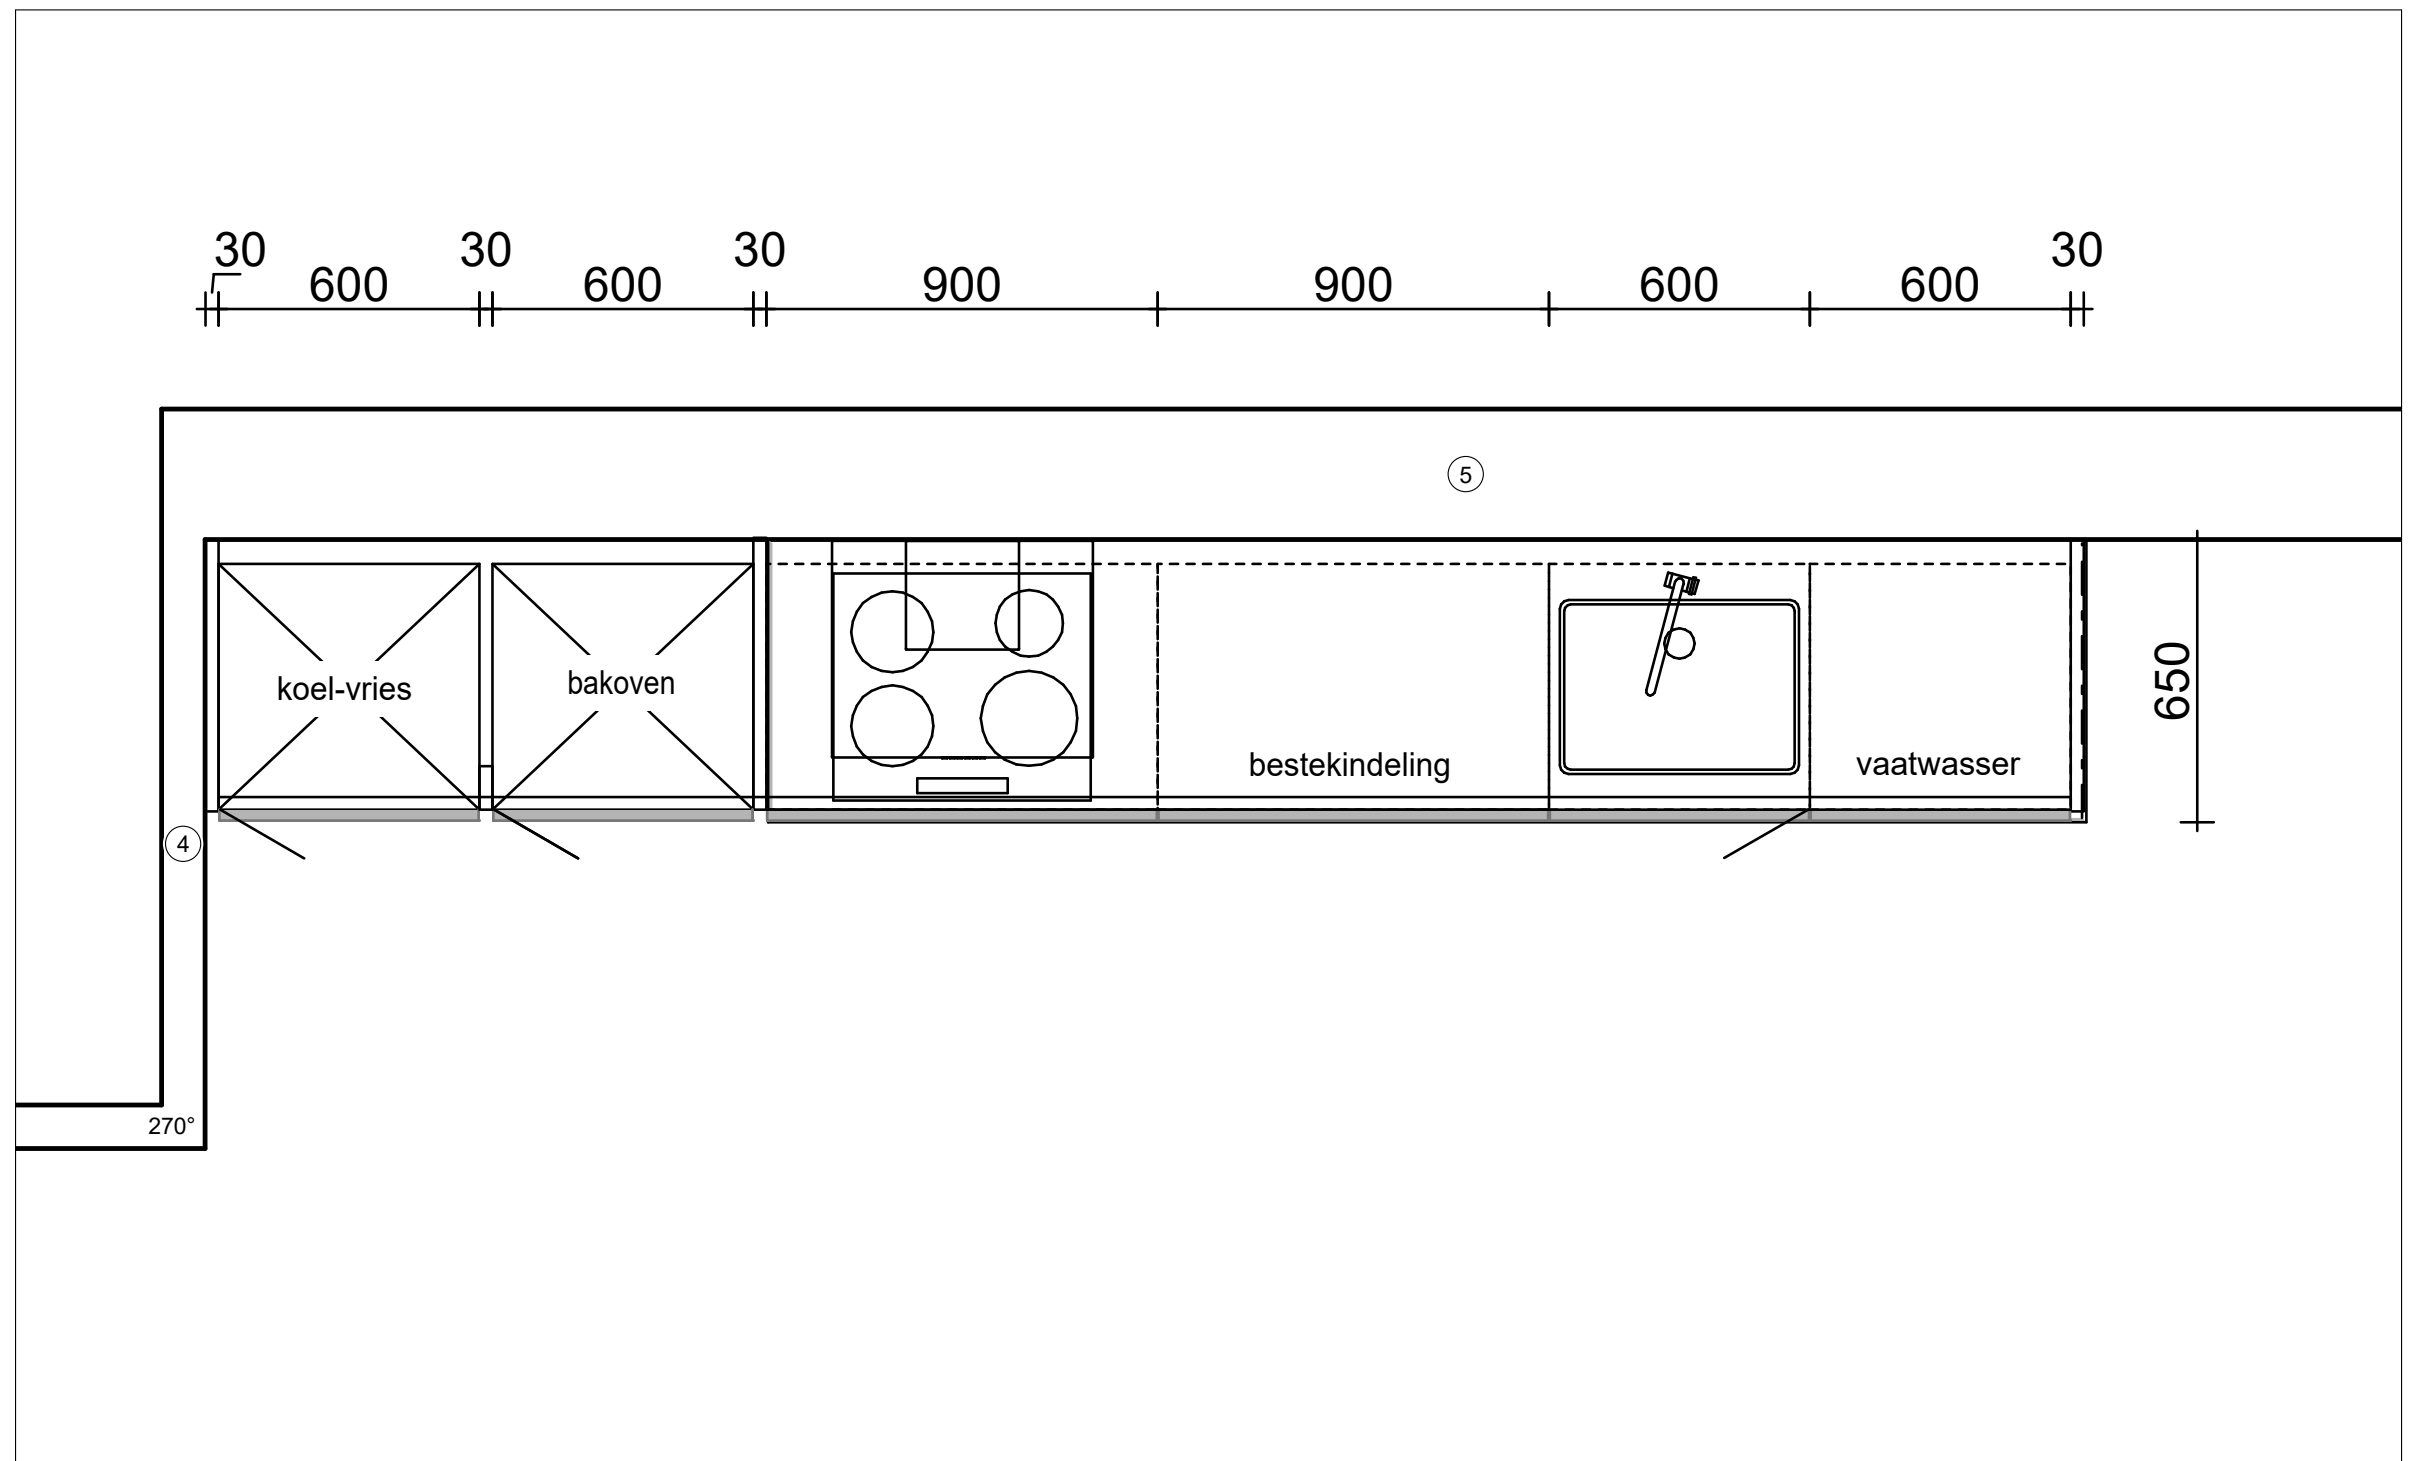


Deze tekening is geenzins bedoeld als exacte weergave van de keuken, deze werktekening dient nog op maatvoering te worden gecontroleerd.

keuken 2

installatieschema

- a) Tuin Loft bouwnummer 2, 3, 4, 5, 6, 7, 8
- b) Park Loft bouwnummer 18, 19, 20, 21, 22
- c) Sky Loft bouwnummer 47
- d) Water Loft bouwnummer 31, 33, 35, 36
- e) Comfort Loft bouwnummer 49

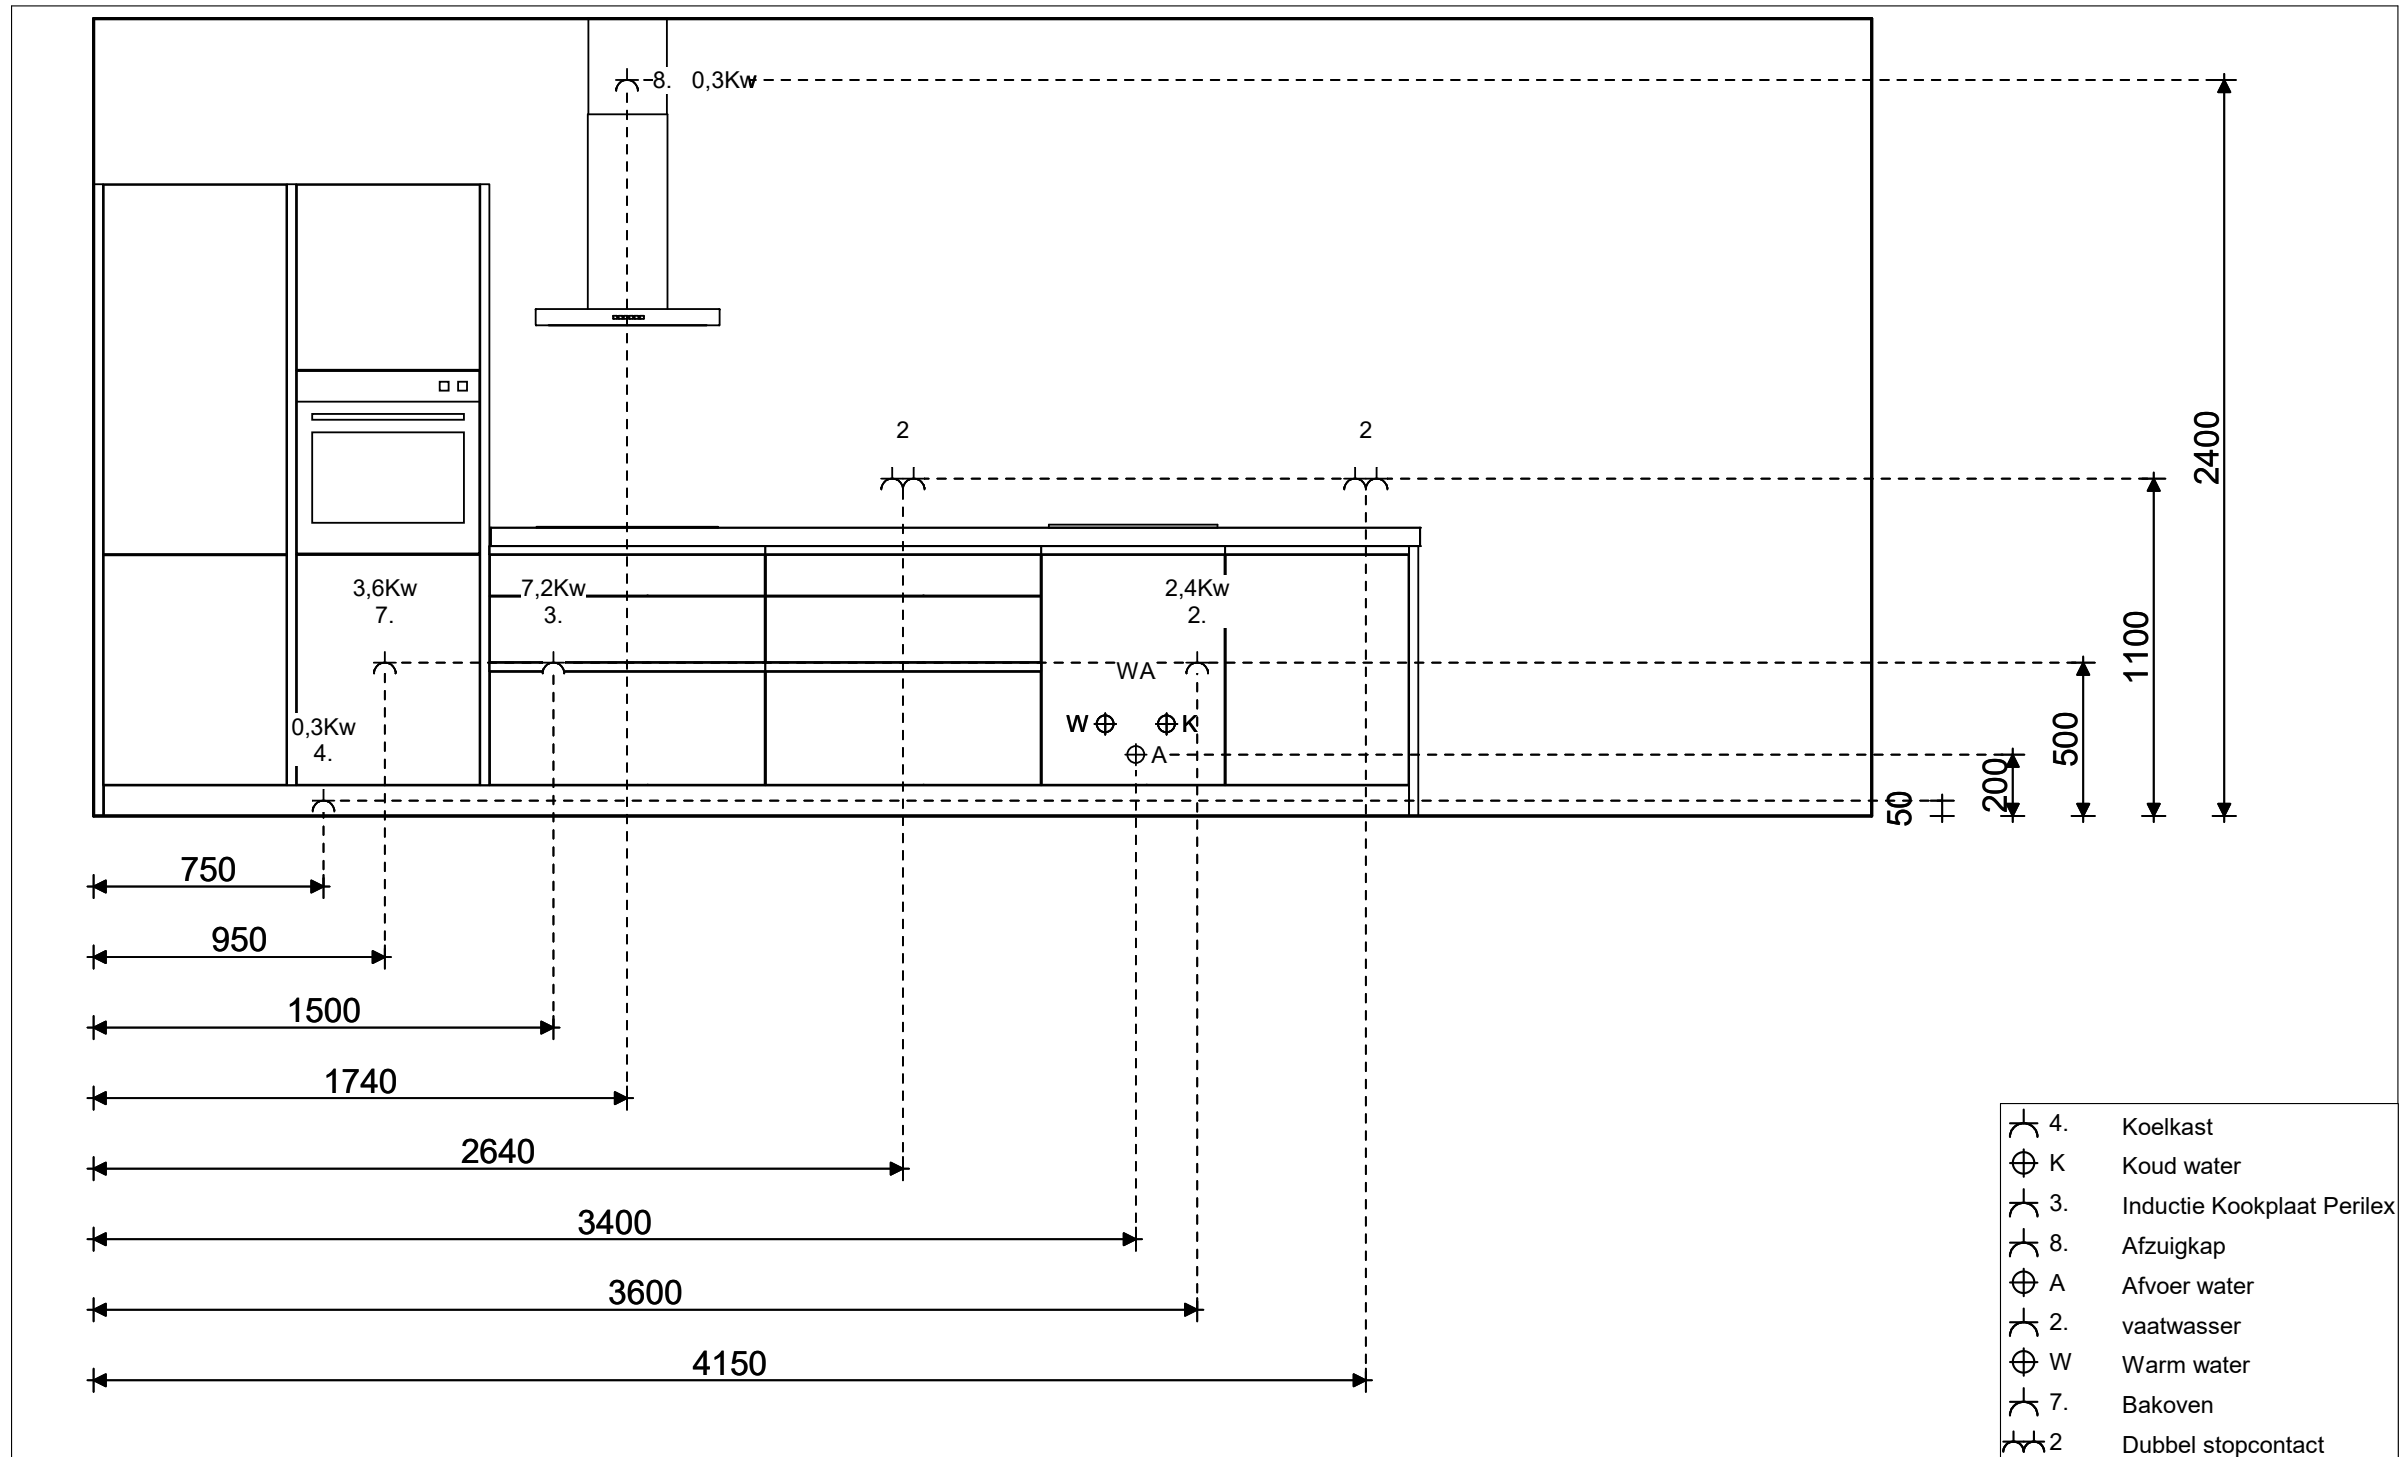

Dit installatie schema is bindend conform de berekende prijzen. Bij afwijkingen t.o.v. deze tekening zullen wij extra kosten berekenen.

keuken 3

Water Loft Bouwnummer 37, 43, 45, 46

perspectief




Deze tekening is geenzins bedoeld als exacte weergave van de keuken, deze werktekening dient nog op maatvoering te worden gecontroleerd.

keuken 3

Water Loft Bouwnummer 37, 43, 45, 46

plattegrond

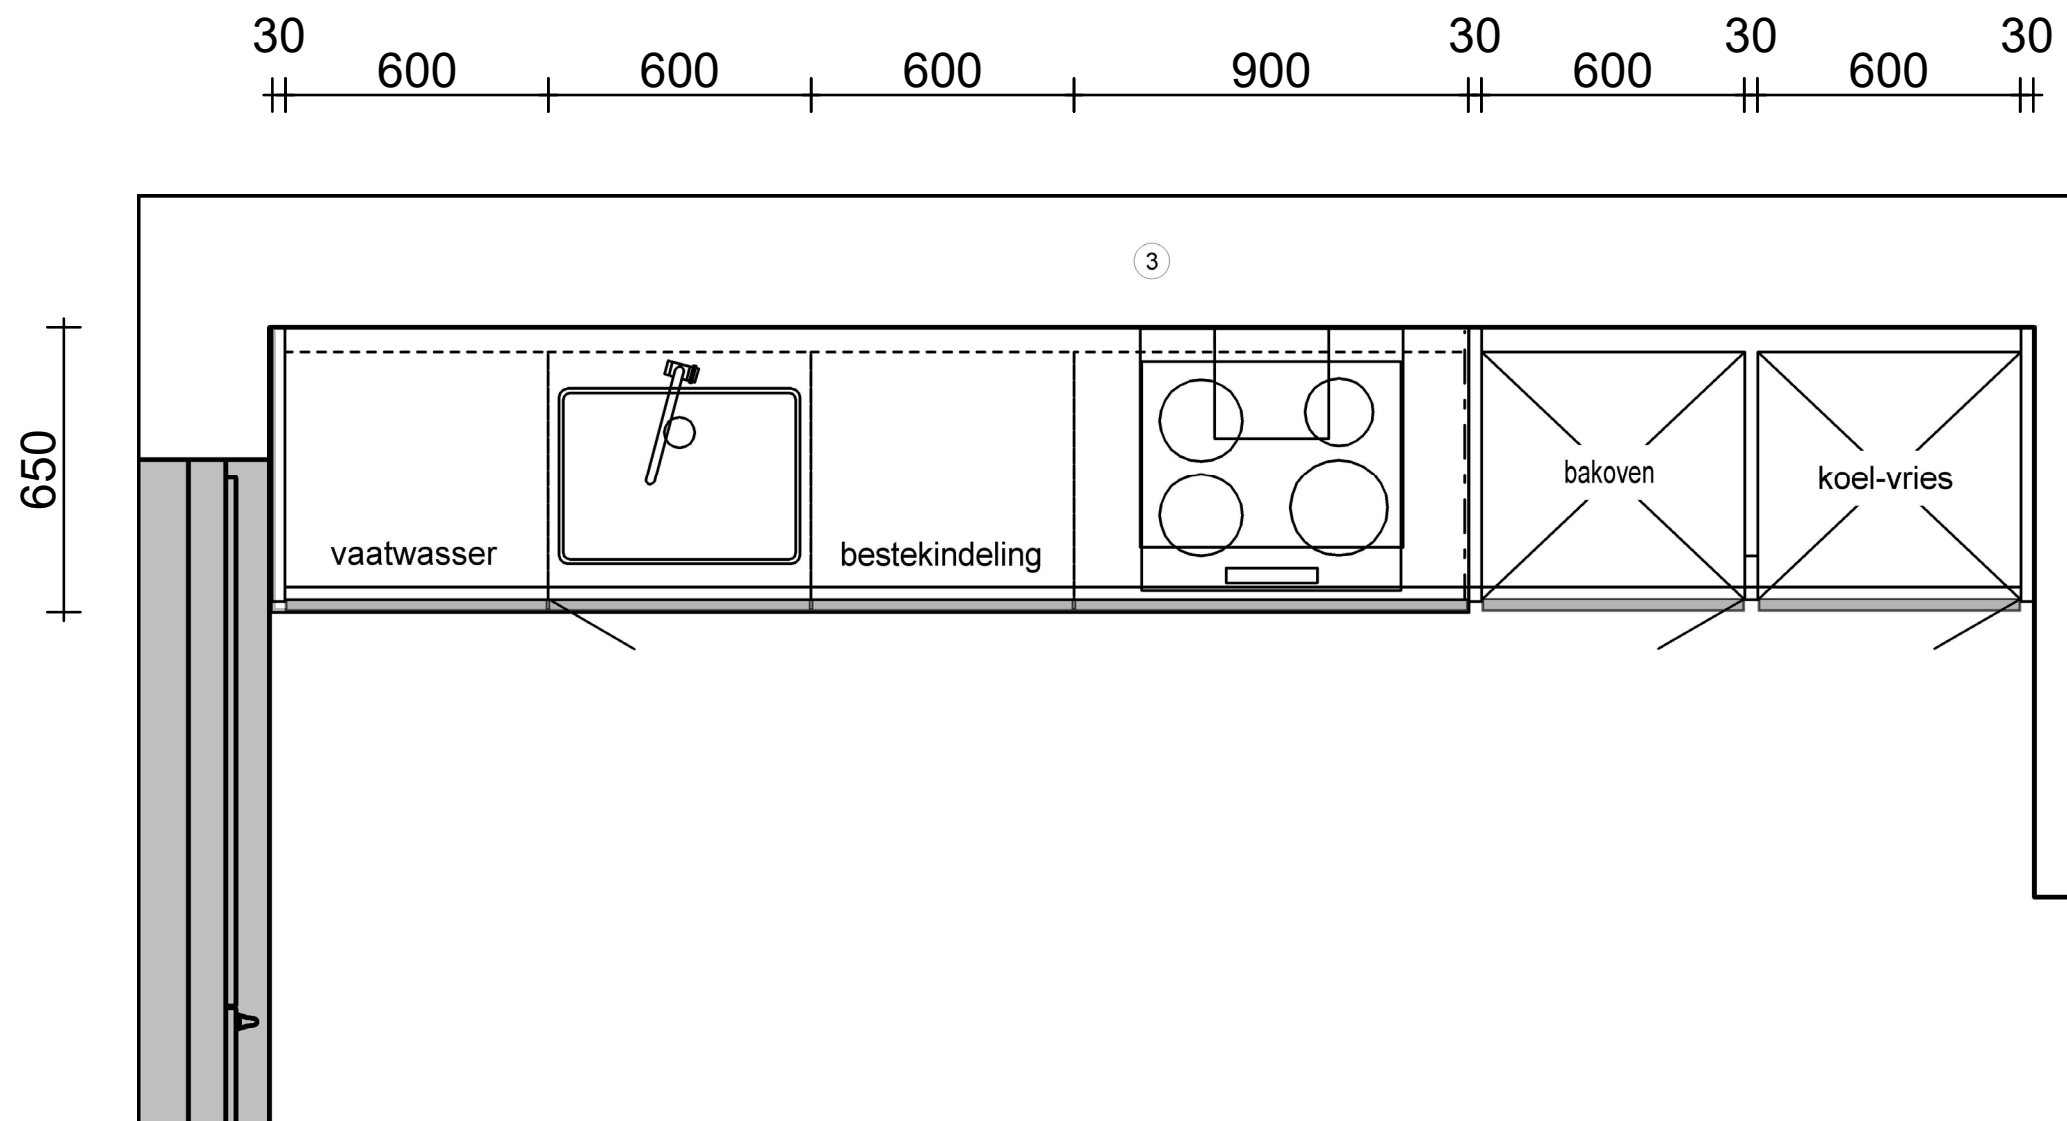


Deze tekening is geenzins bedoeld als exacte weergave van de keuken, deze werktekening dient nog op maatvoering te worden gecontroleerd.

keuken 3

Water Loft Bouwnummer 37, 43, 45, 46

installatieschema

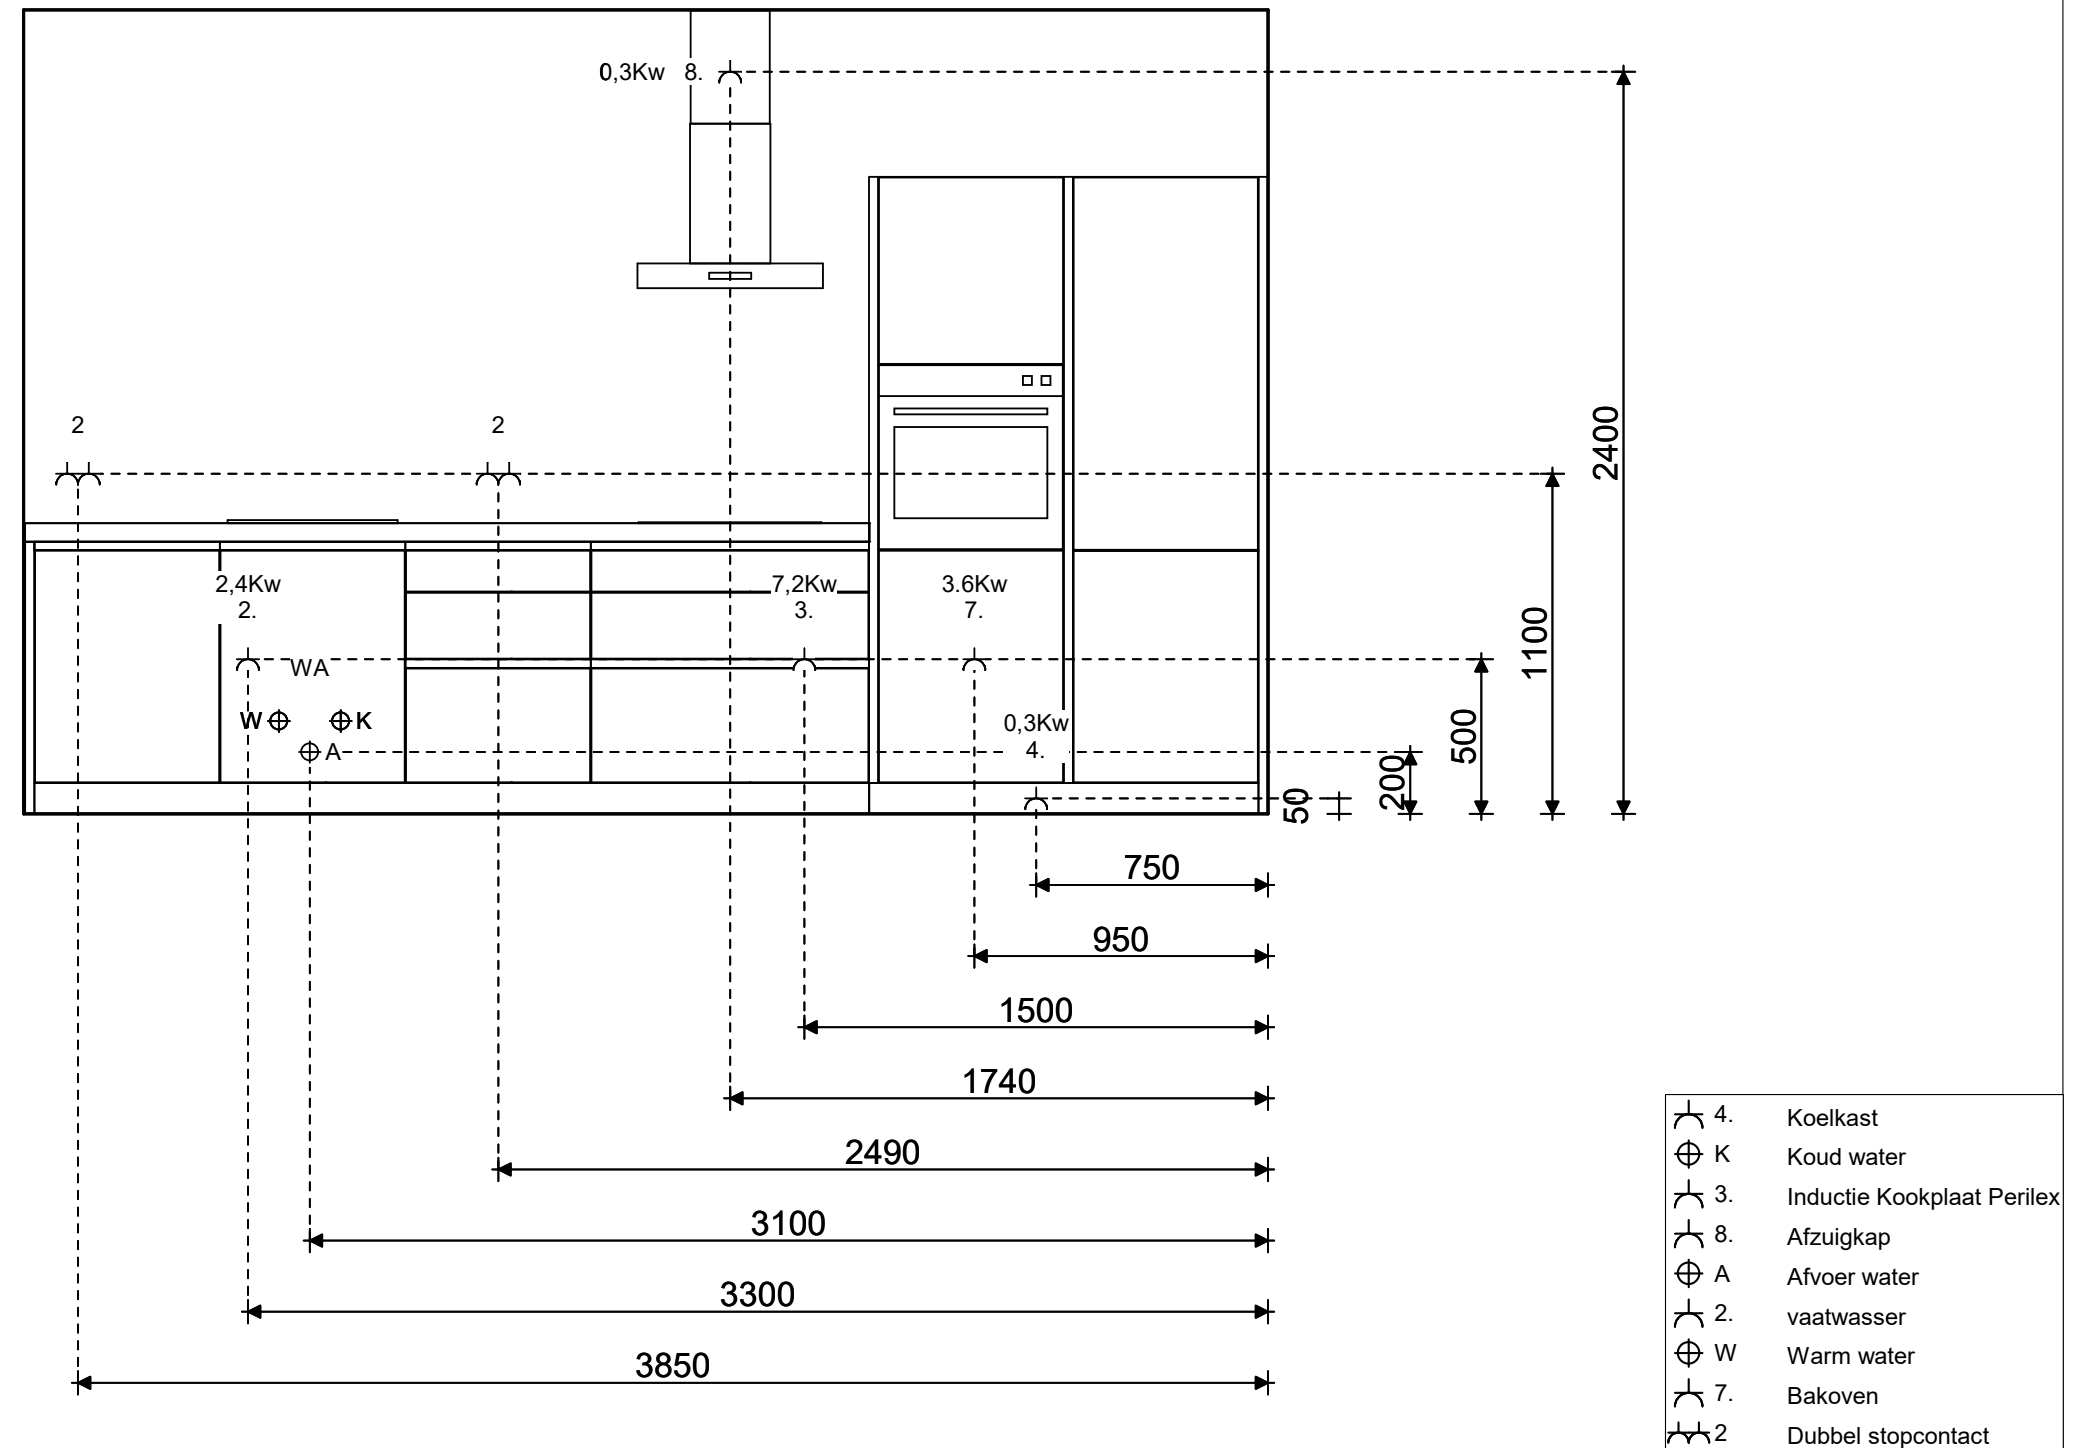

Dit installatie schema is bindend conform de berekende prijzen. Bij afwijkingen t.o.v. deze tekening zullen wij extra kosten berekenen.

keuken 4

Water Loft Bouwnummer 34

perspectief




Deze tekening is geenzins bedoeld als exacte weergave van de keuken, deze werktekening dient nog op maatvoering te worden gecontroleerd.

keuken 4

Water Loft Bouwnummer 34

plattegrond

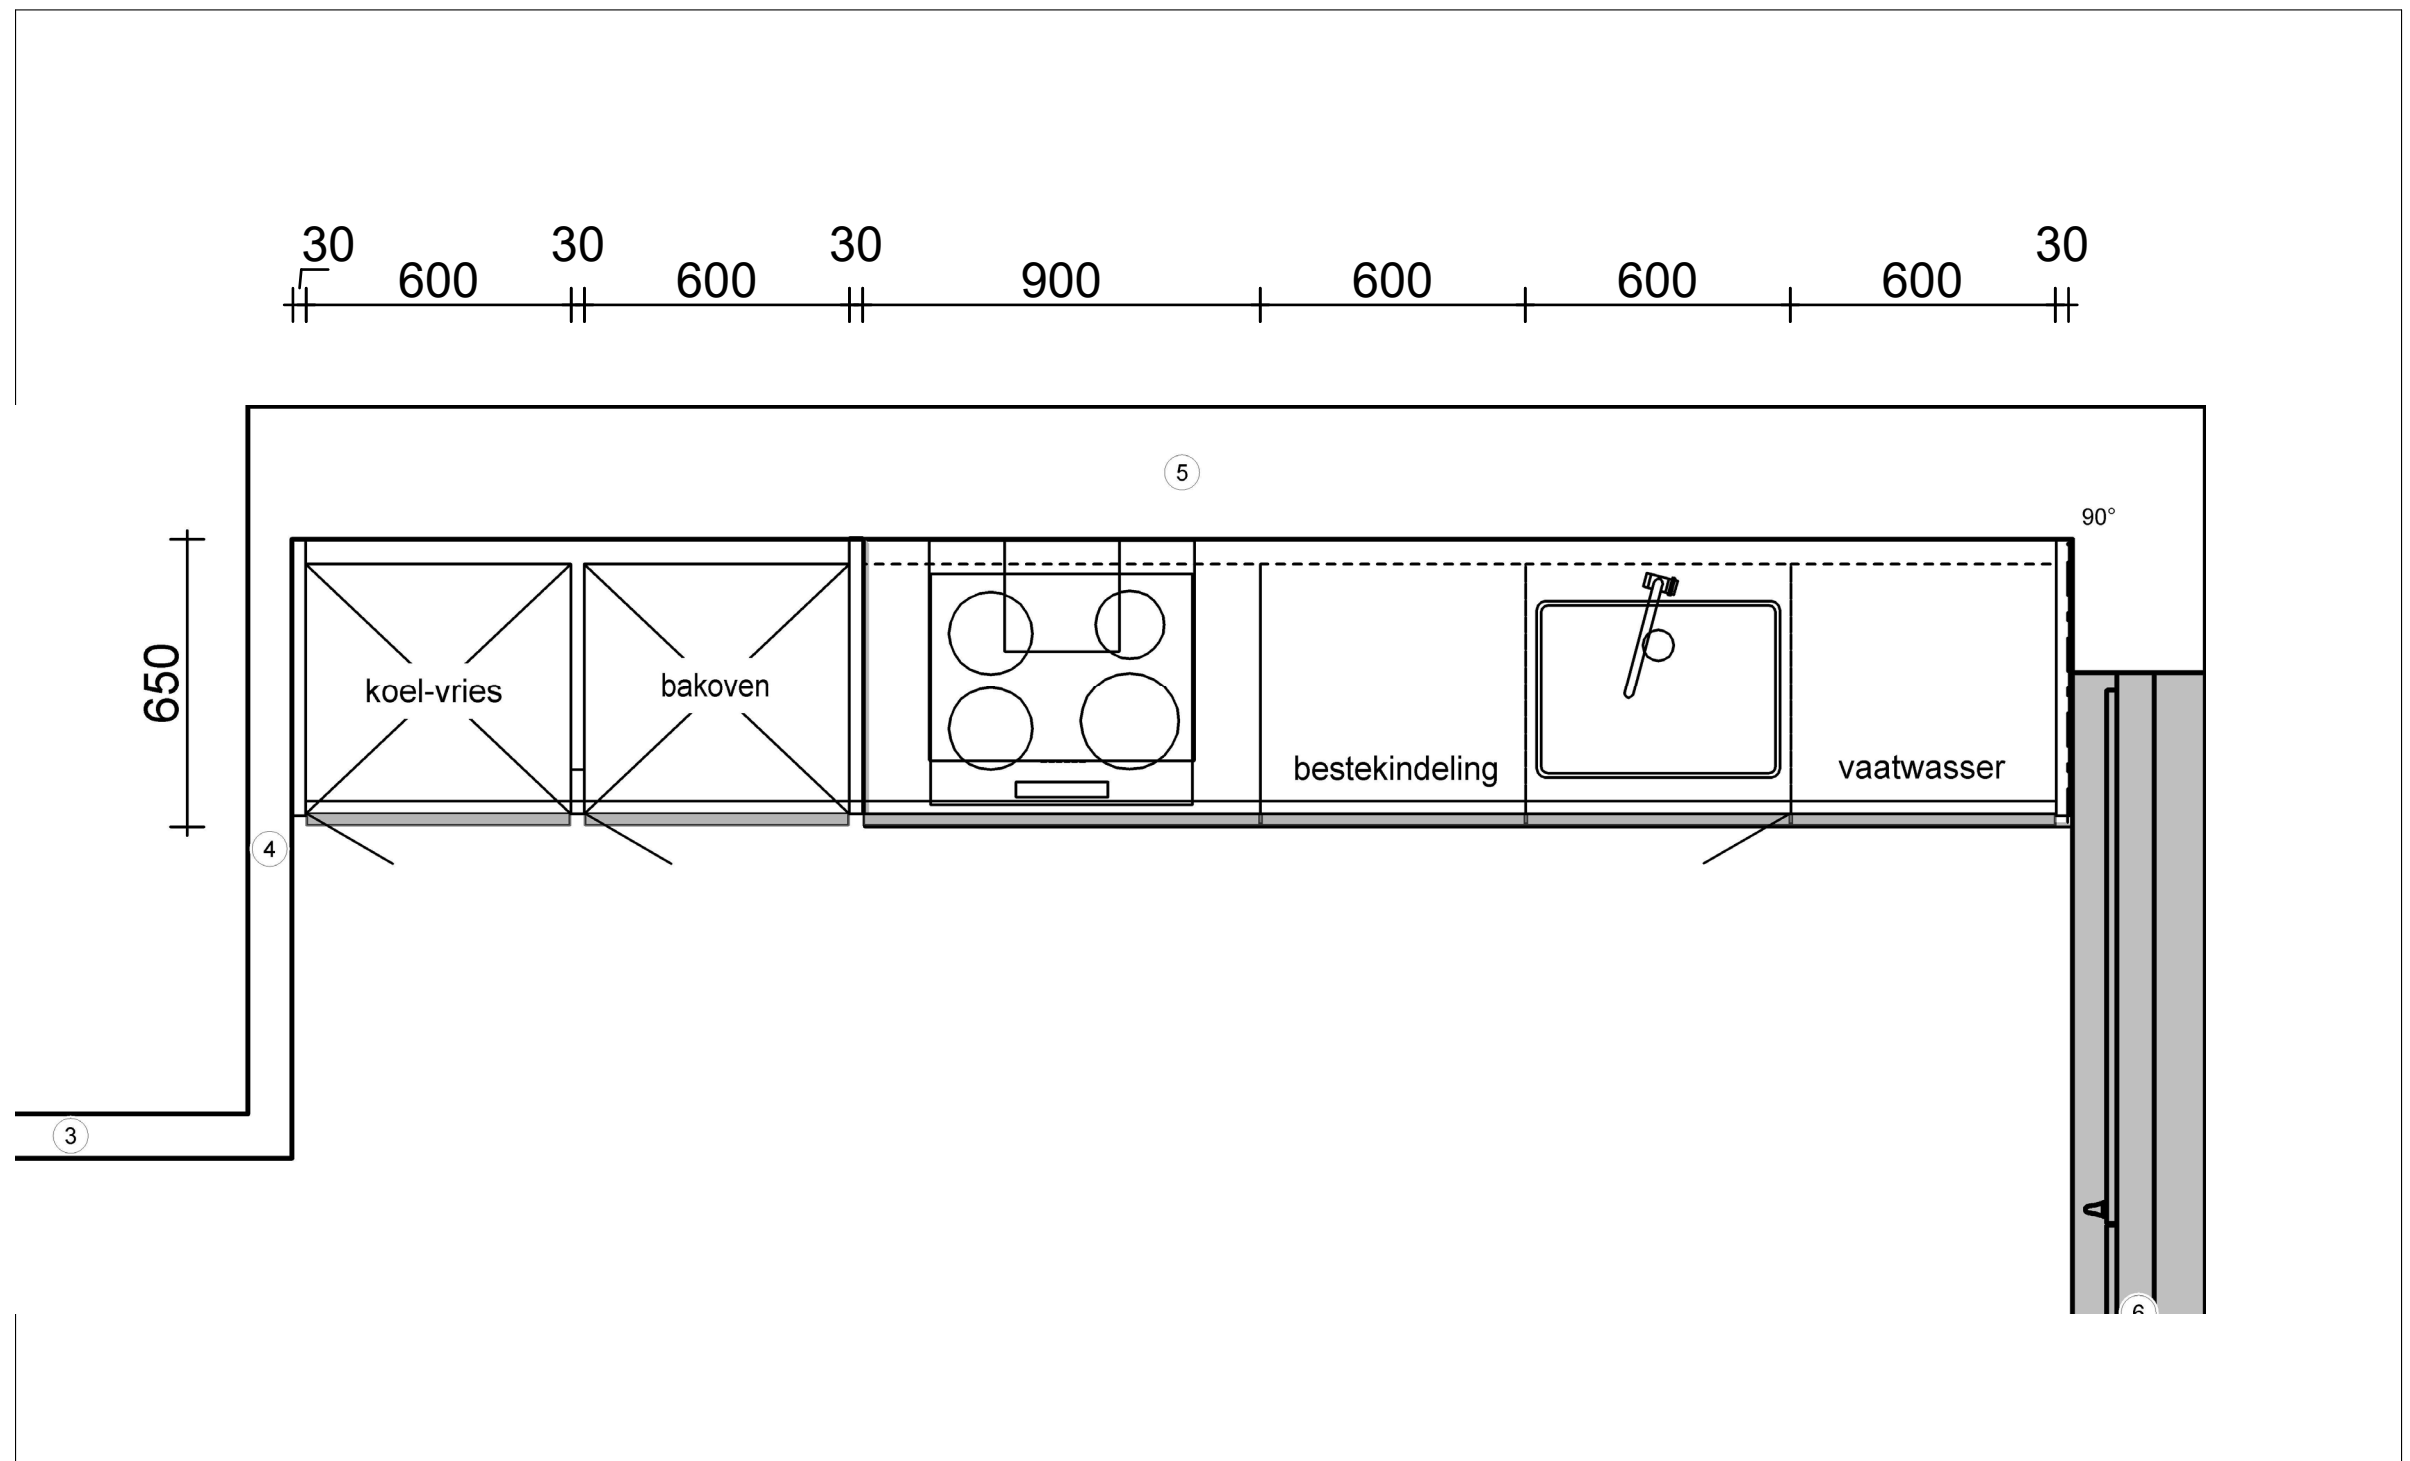


Deze tekening is geenzins bedoeld als exacte weergave van de keuken, deze werktekening dient nog op maatvoering te worden gecontroleerd.

keuken 4

Water Loft Bouwnummer 34

installatieschema

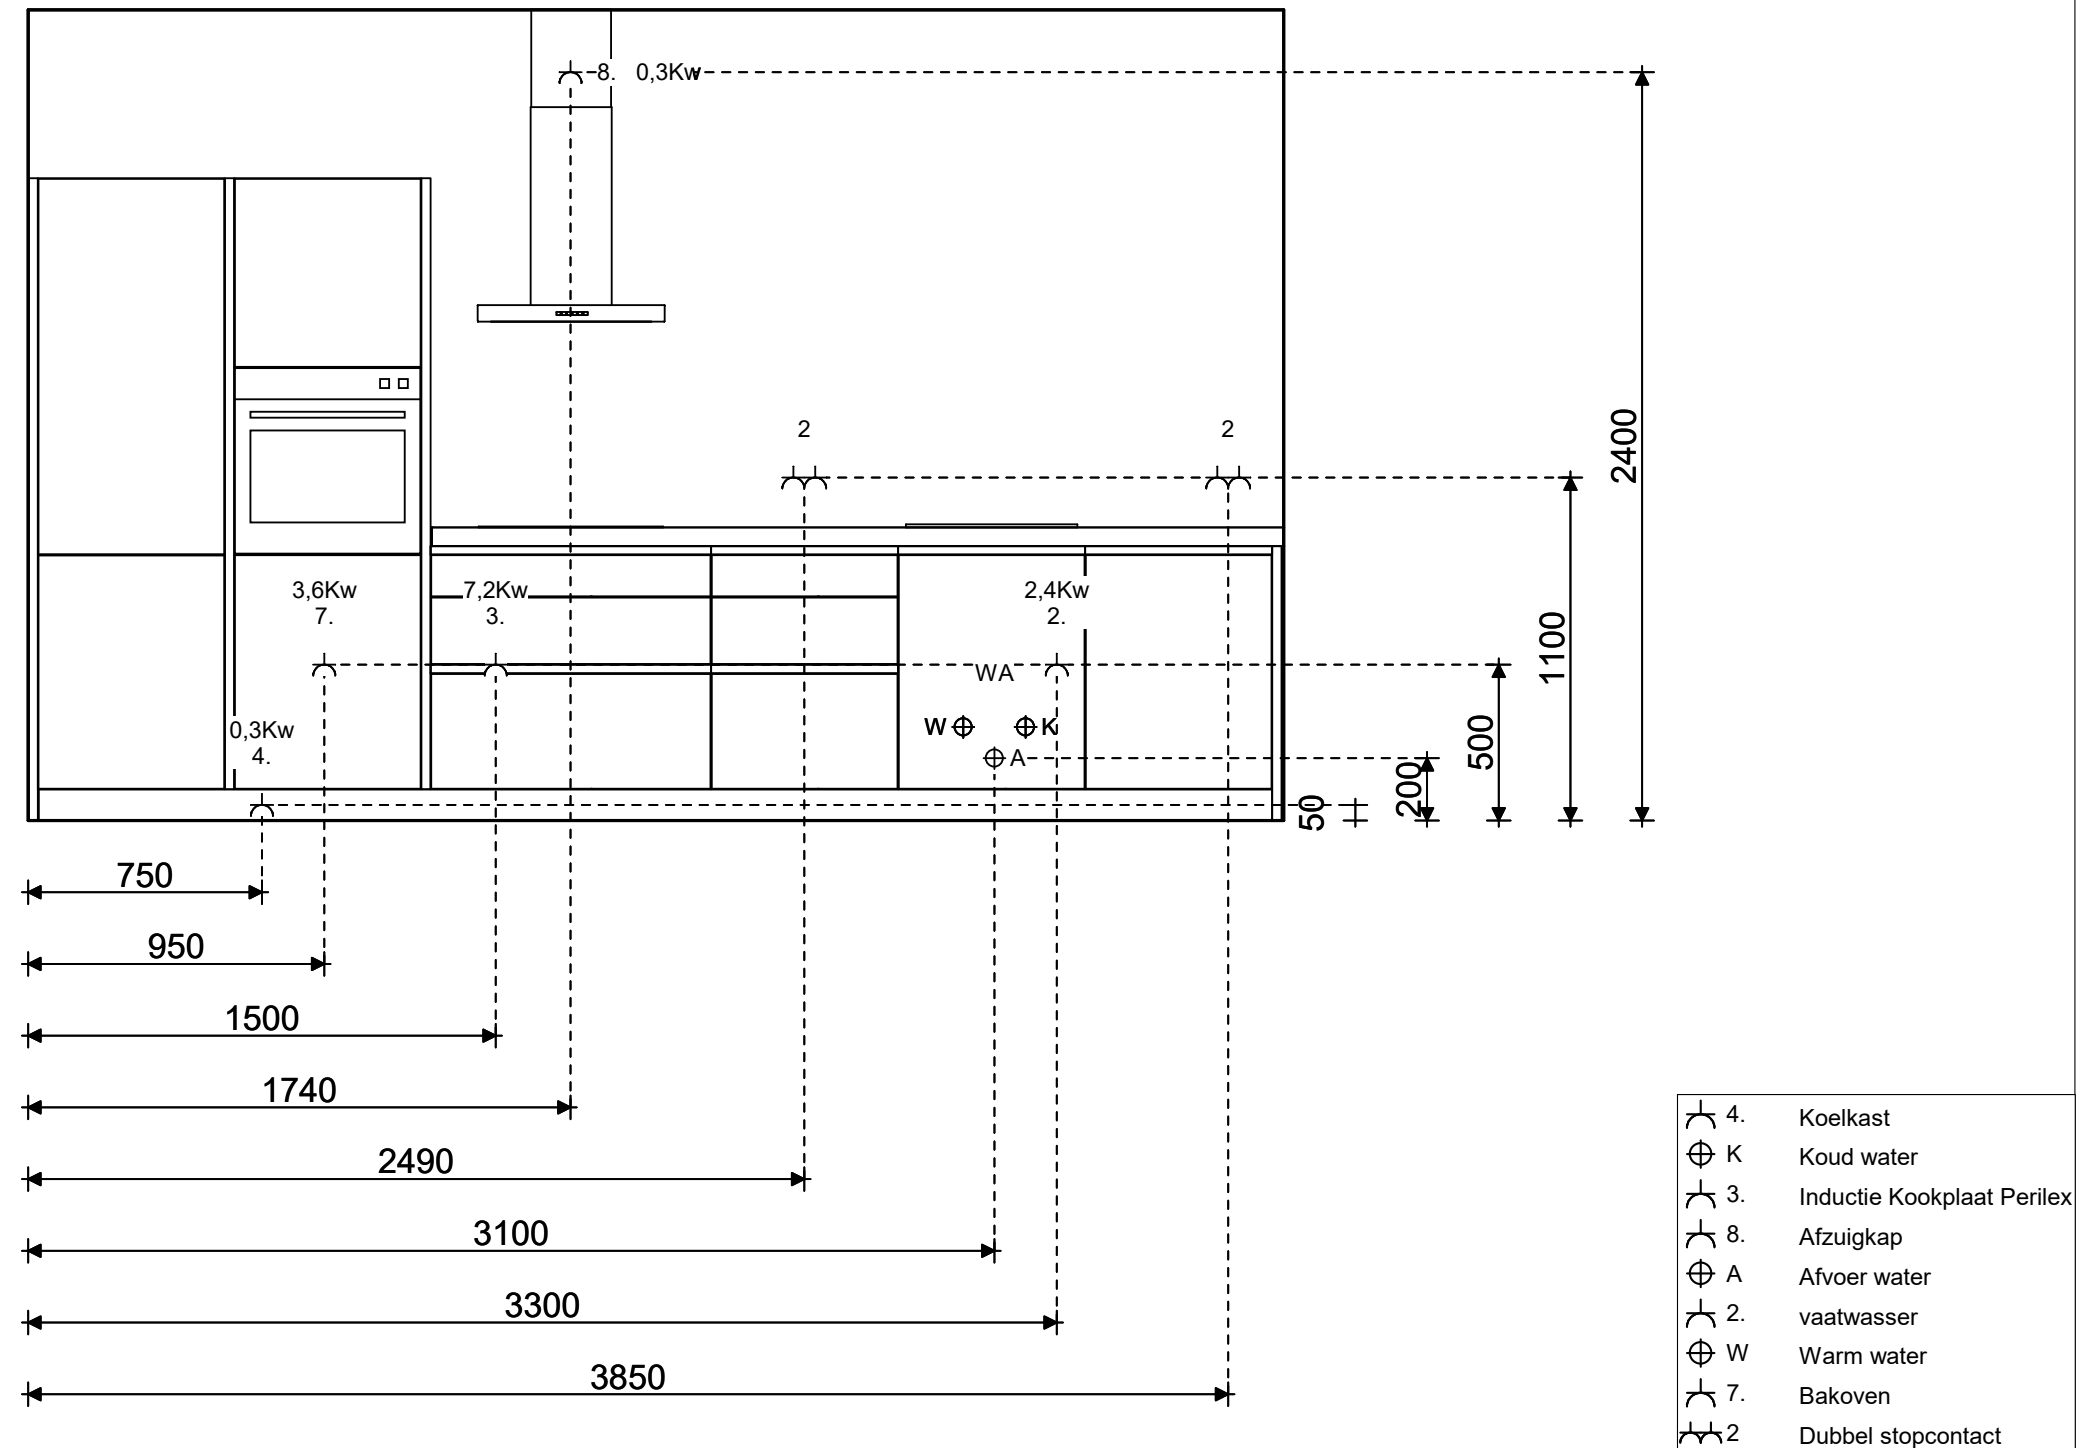

Dit installatie schema is bindend conform de berekende prijzen. Bij afwijkingen t.o.v. deze tekening zullen wij extra kosten berekenen.

keuken 5

- a) Comfort Loft bouwnummer 25, 38
- b) Duplex Loft bouwnummer 23, 41

perspectief




Deze tekening is geenzins bedoeld als exacte weergave van de keuken, deze werktekening dient nog op maatvoering te worden gecontroleerd.

keuken 5

- a) Comfort Loft bouwnummer 25, 38
- b) Duplex Loft bouwnummer 23, 41

plattegrond

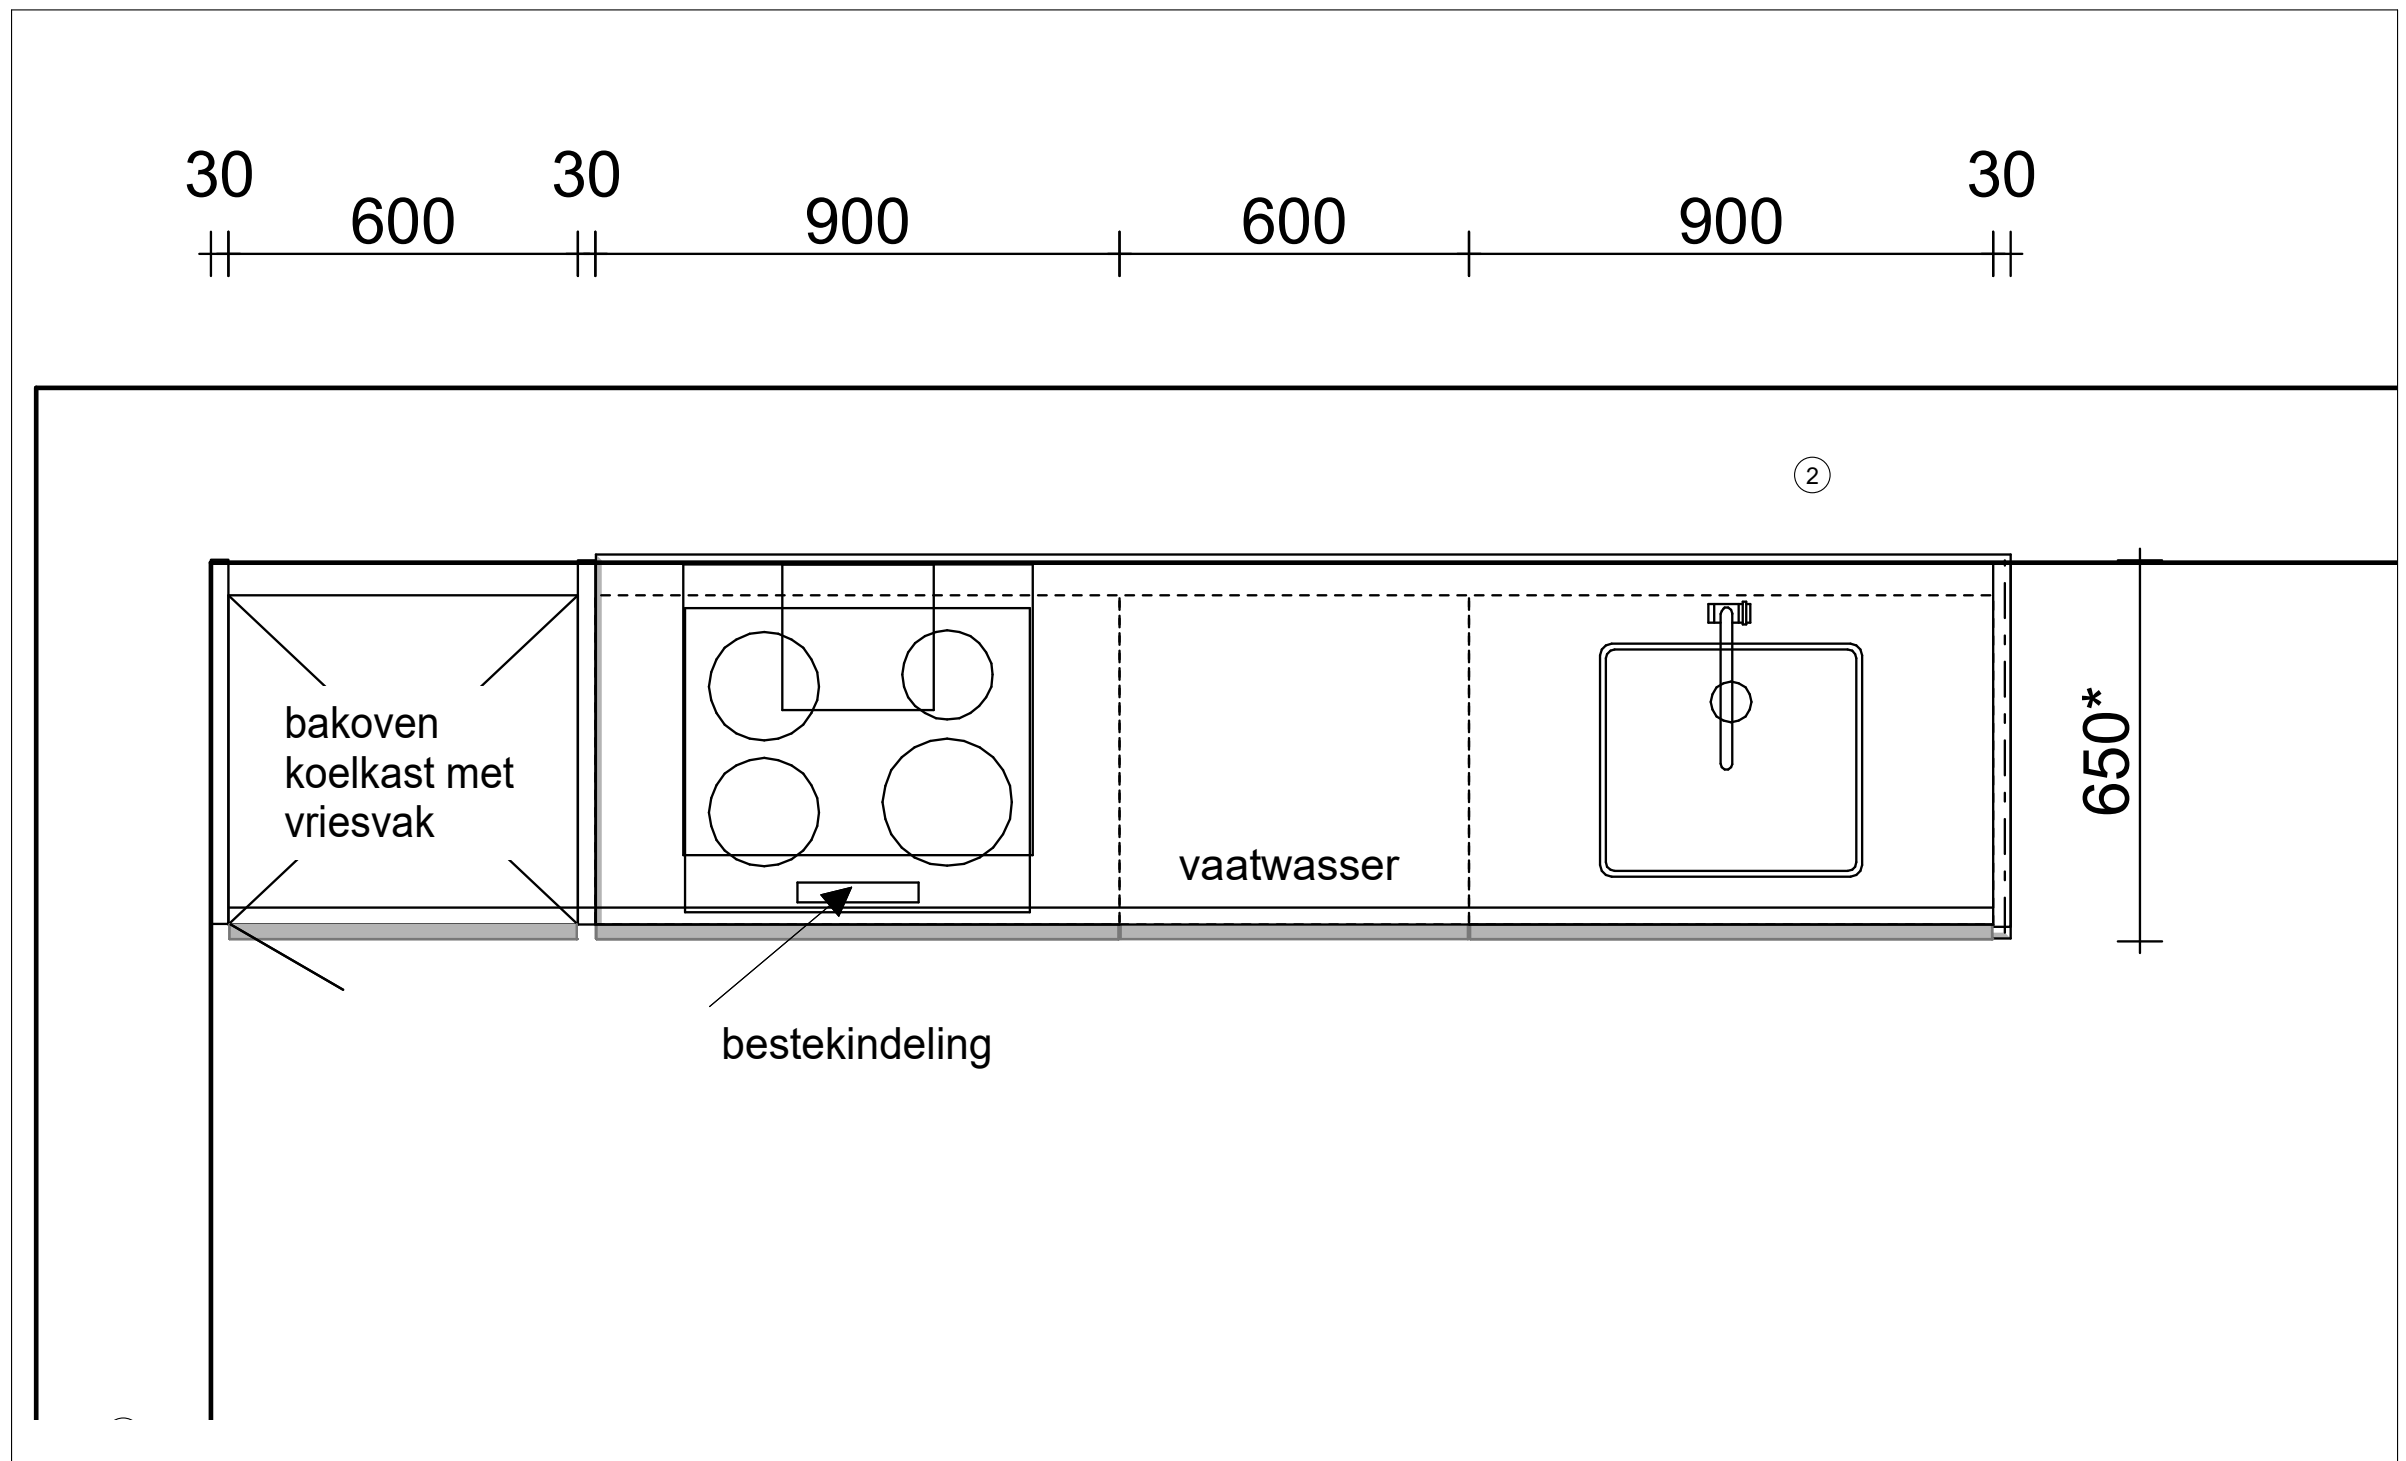


Deze tekening is geenzins bedoeld als exacte weergave van de keuken, deze werktekening dient nog op maatvoering te worden gecontroleerd.

keuken 5

- a) Comfort Loft bouwnummer 25, 38
- b) Duplex Loft bouwnummer 23, 41

installatieschema

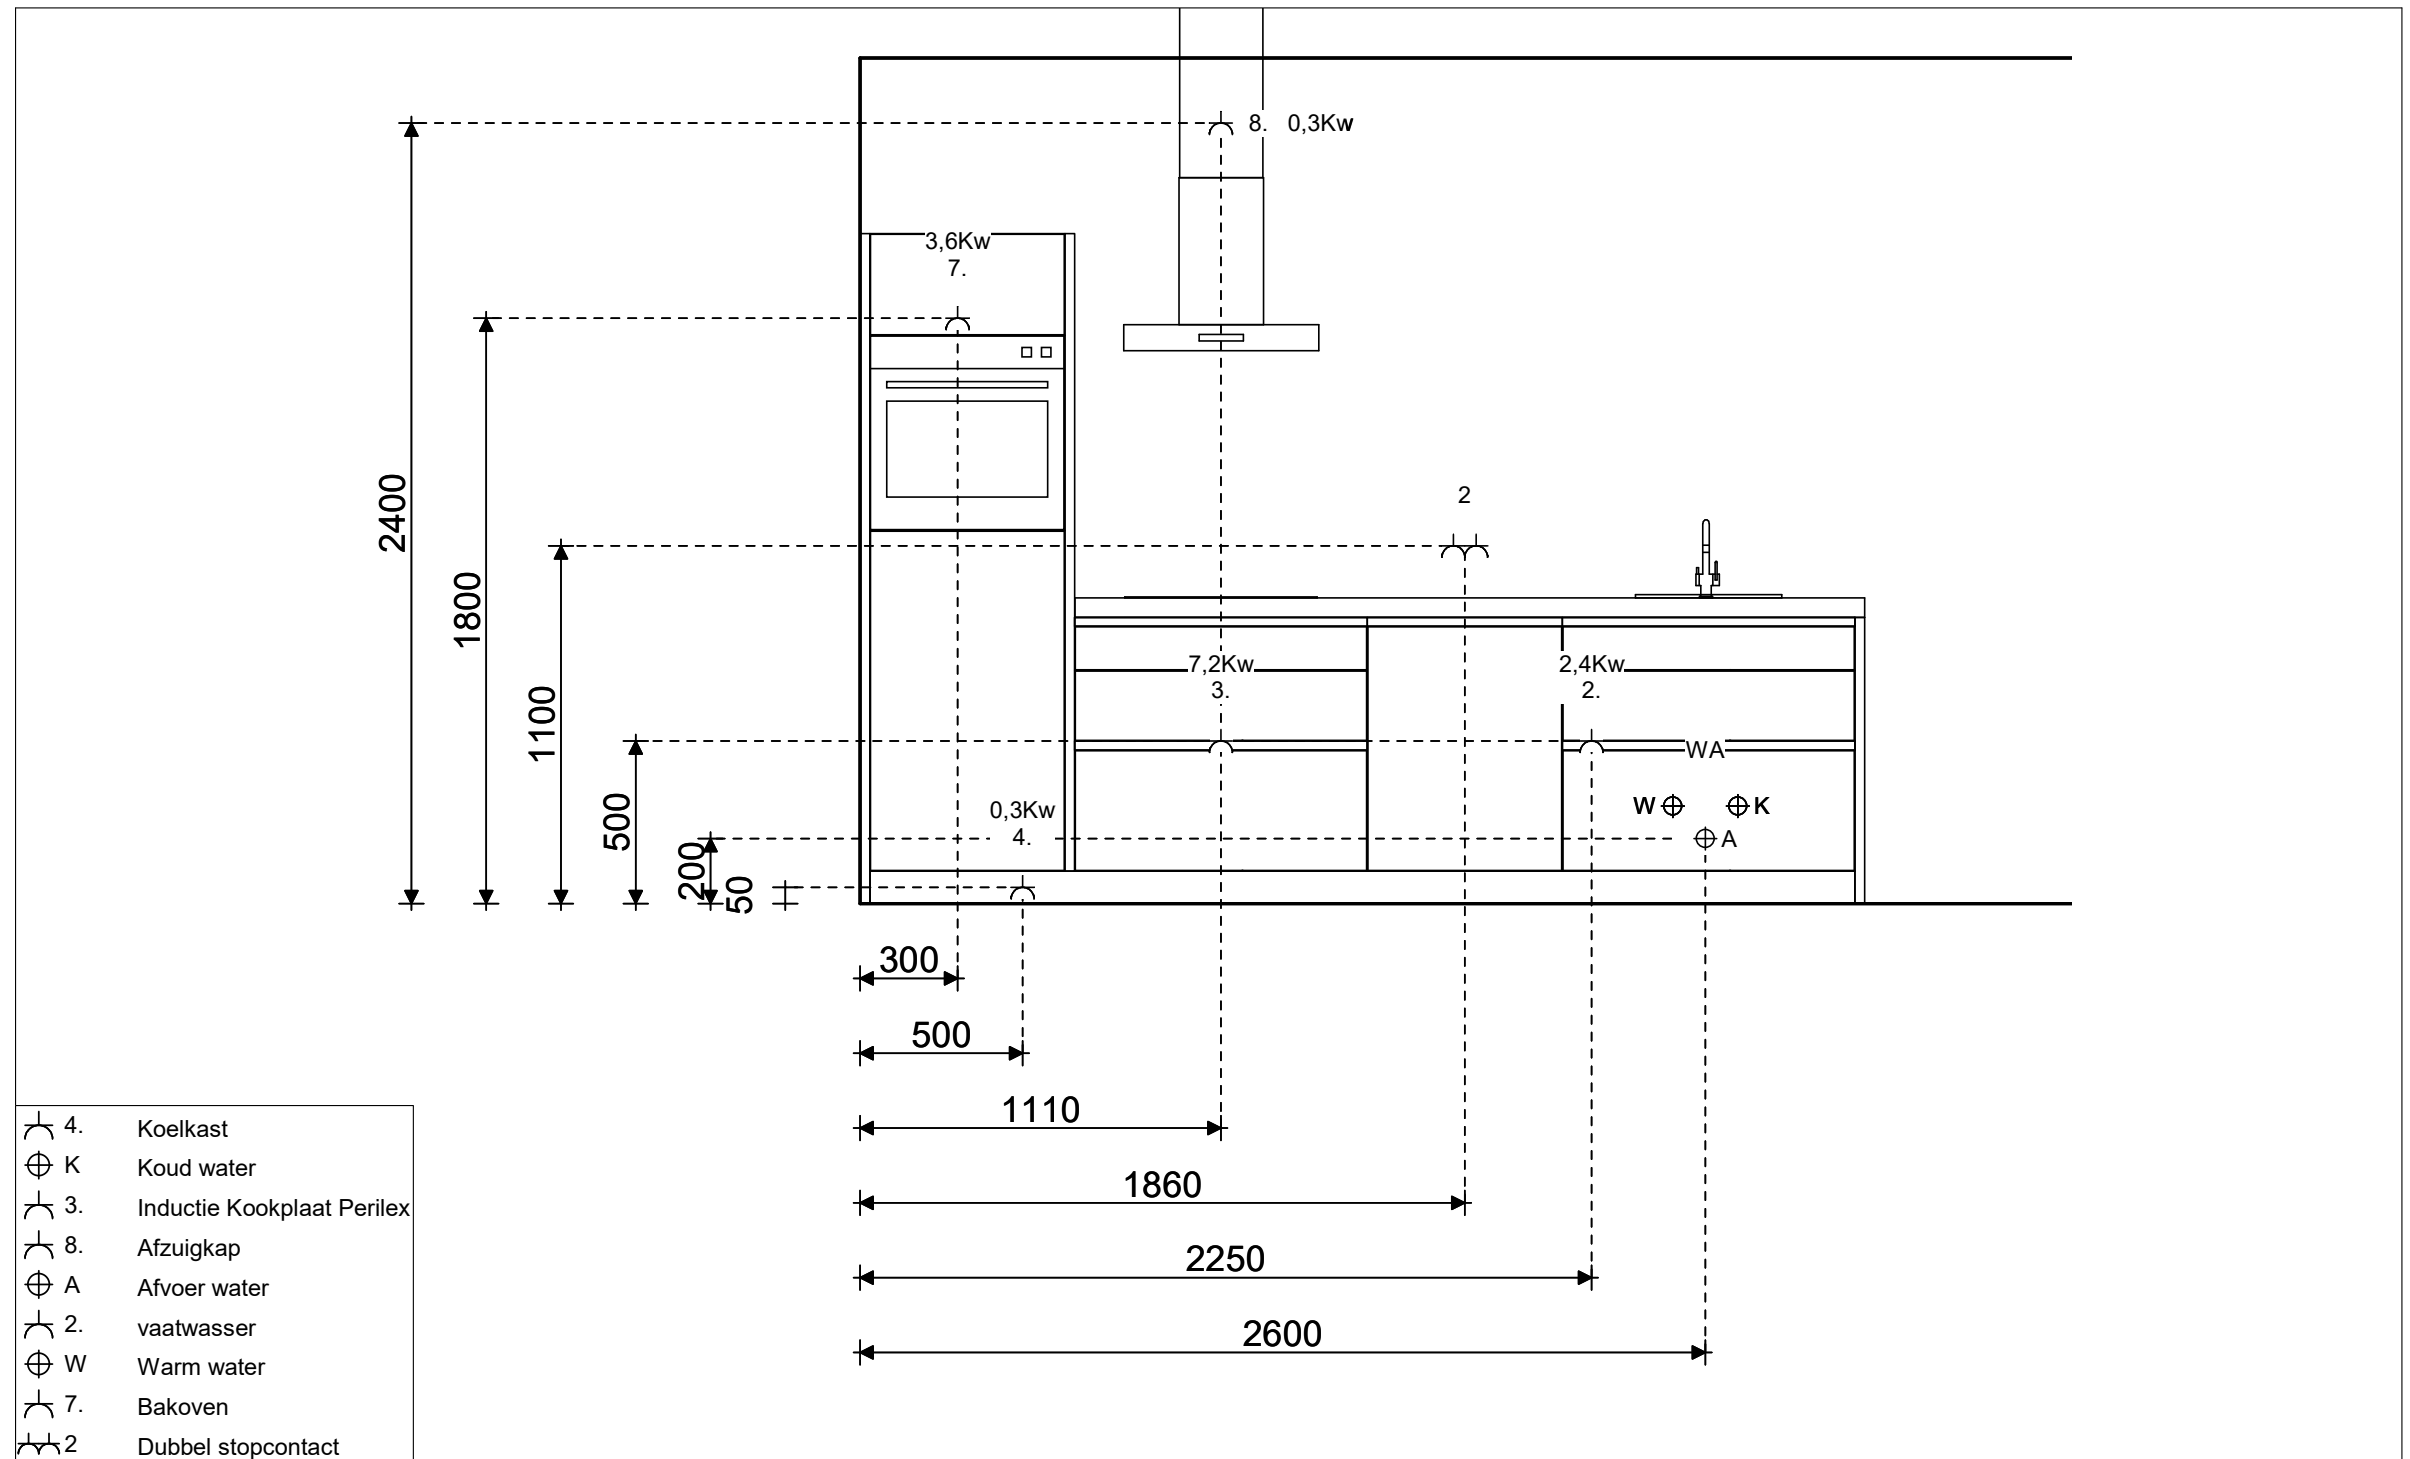

Dit installatie schema is bindend conform de berekende prijzen. Bij afwijkingen t.o.v. deze tekening zullen wij extra kosten berekenen.

keuken 6

- a) Comfort Loft bouwnummer 24, 42
- b) Duplex Loft bouwnummer 39, 40

perspectief




Deze tekening is geenzins bedoeld als exacte weergave van de keuken, deze werktekening dient nog op maatvoering te worden gecontroleerd.

keuken 6

- a) Comfort Loft bouwnummer 24, 42
- b) Duplex Loft bouwnummer 39, 40

plattegrond

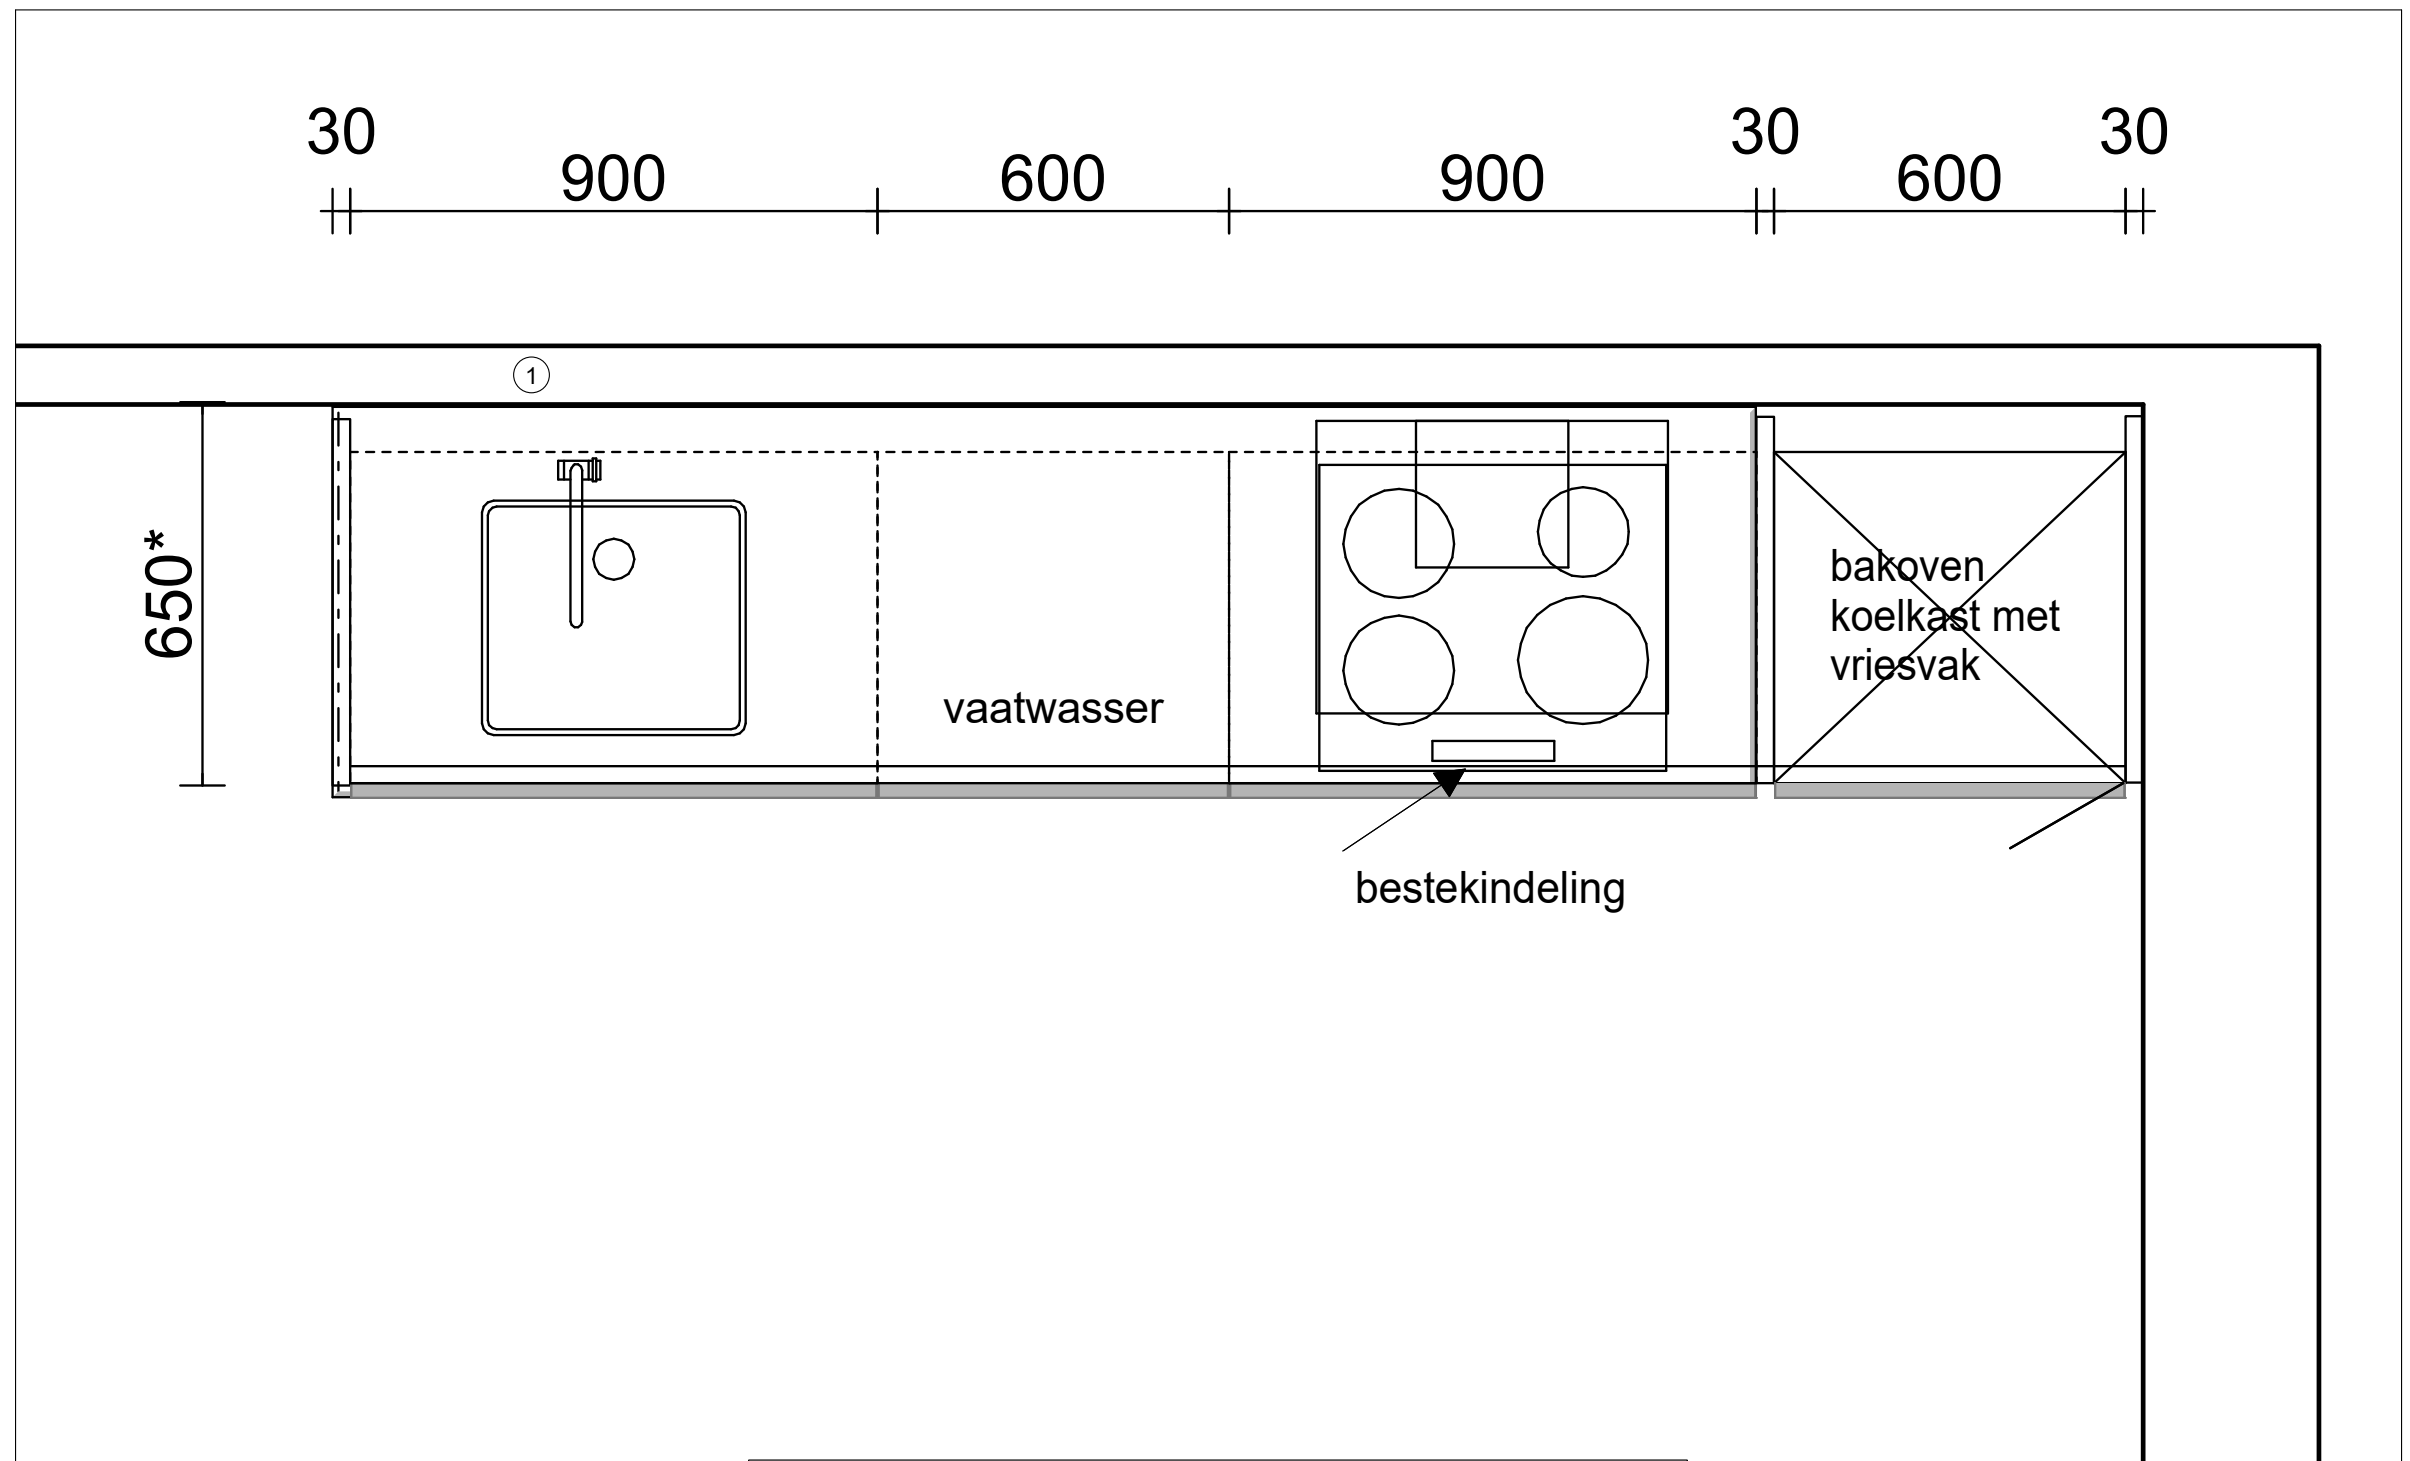


Deze tekening is geenzins bedoeld als exacte weergave van de keuken, deze werktekening dient nog op maatvoering te worden gecontroleerd.

keuken 6

- a) Comfort Loft bouwnummer 24, 42
- b) Duplex Loft bouwnummer 39, 40

installatieschema

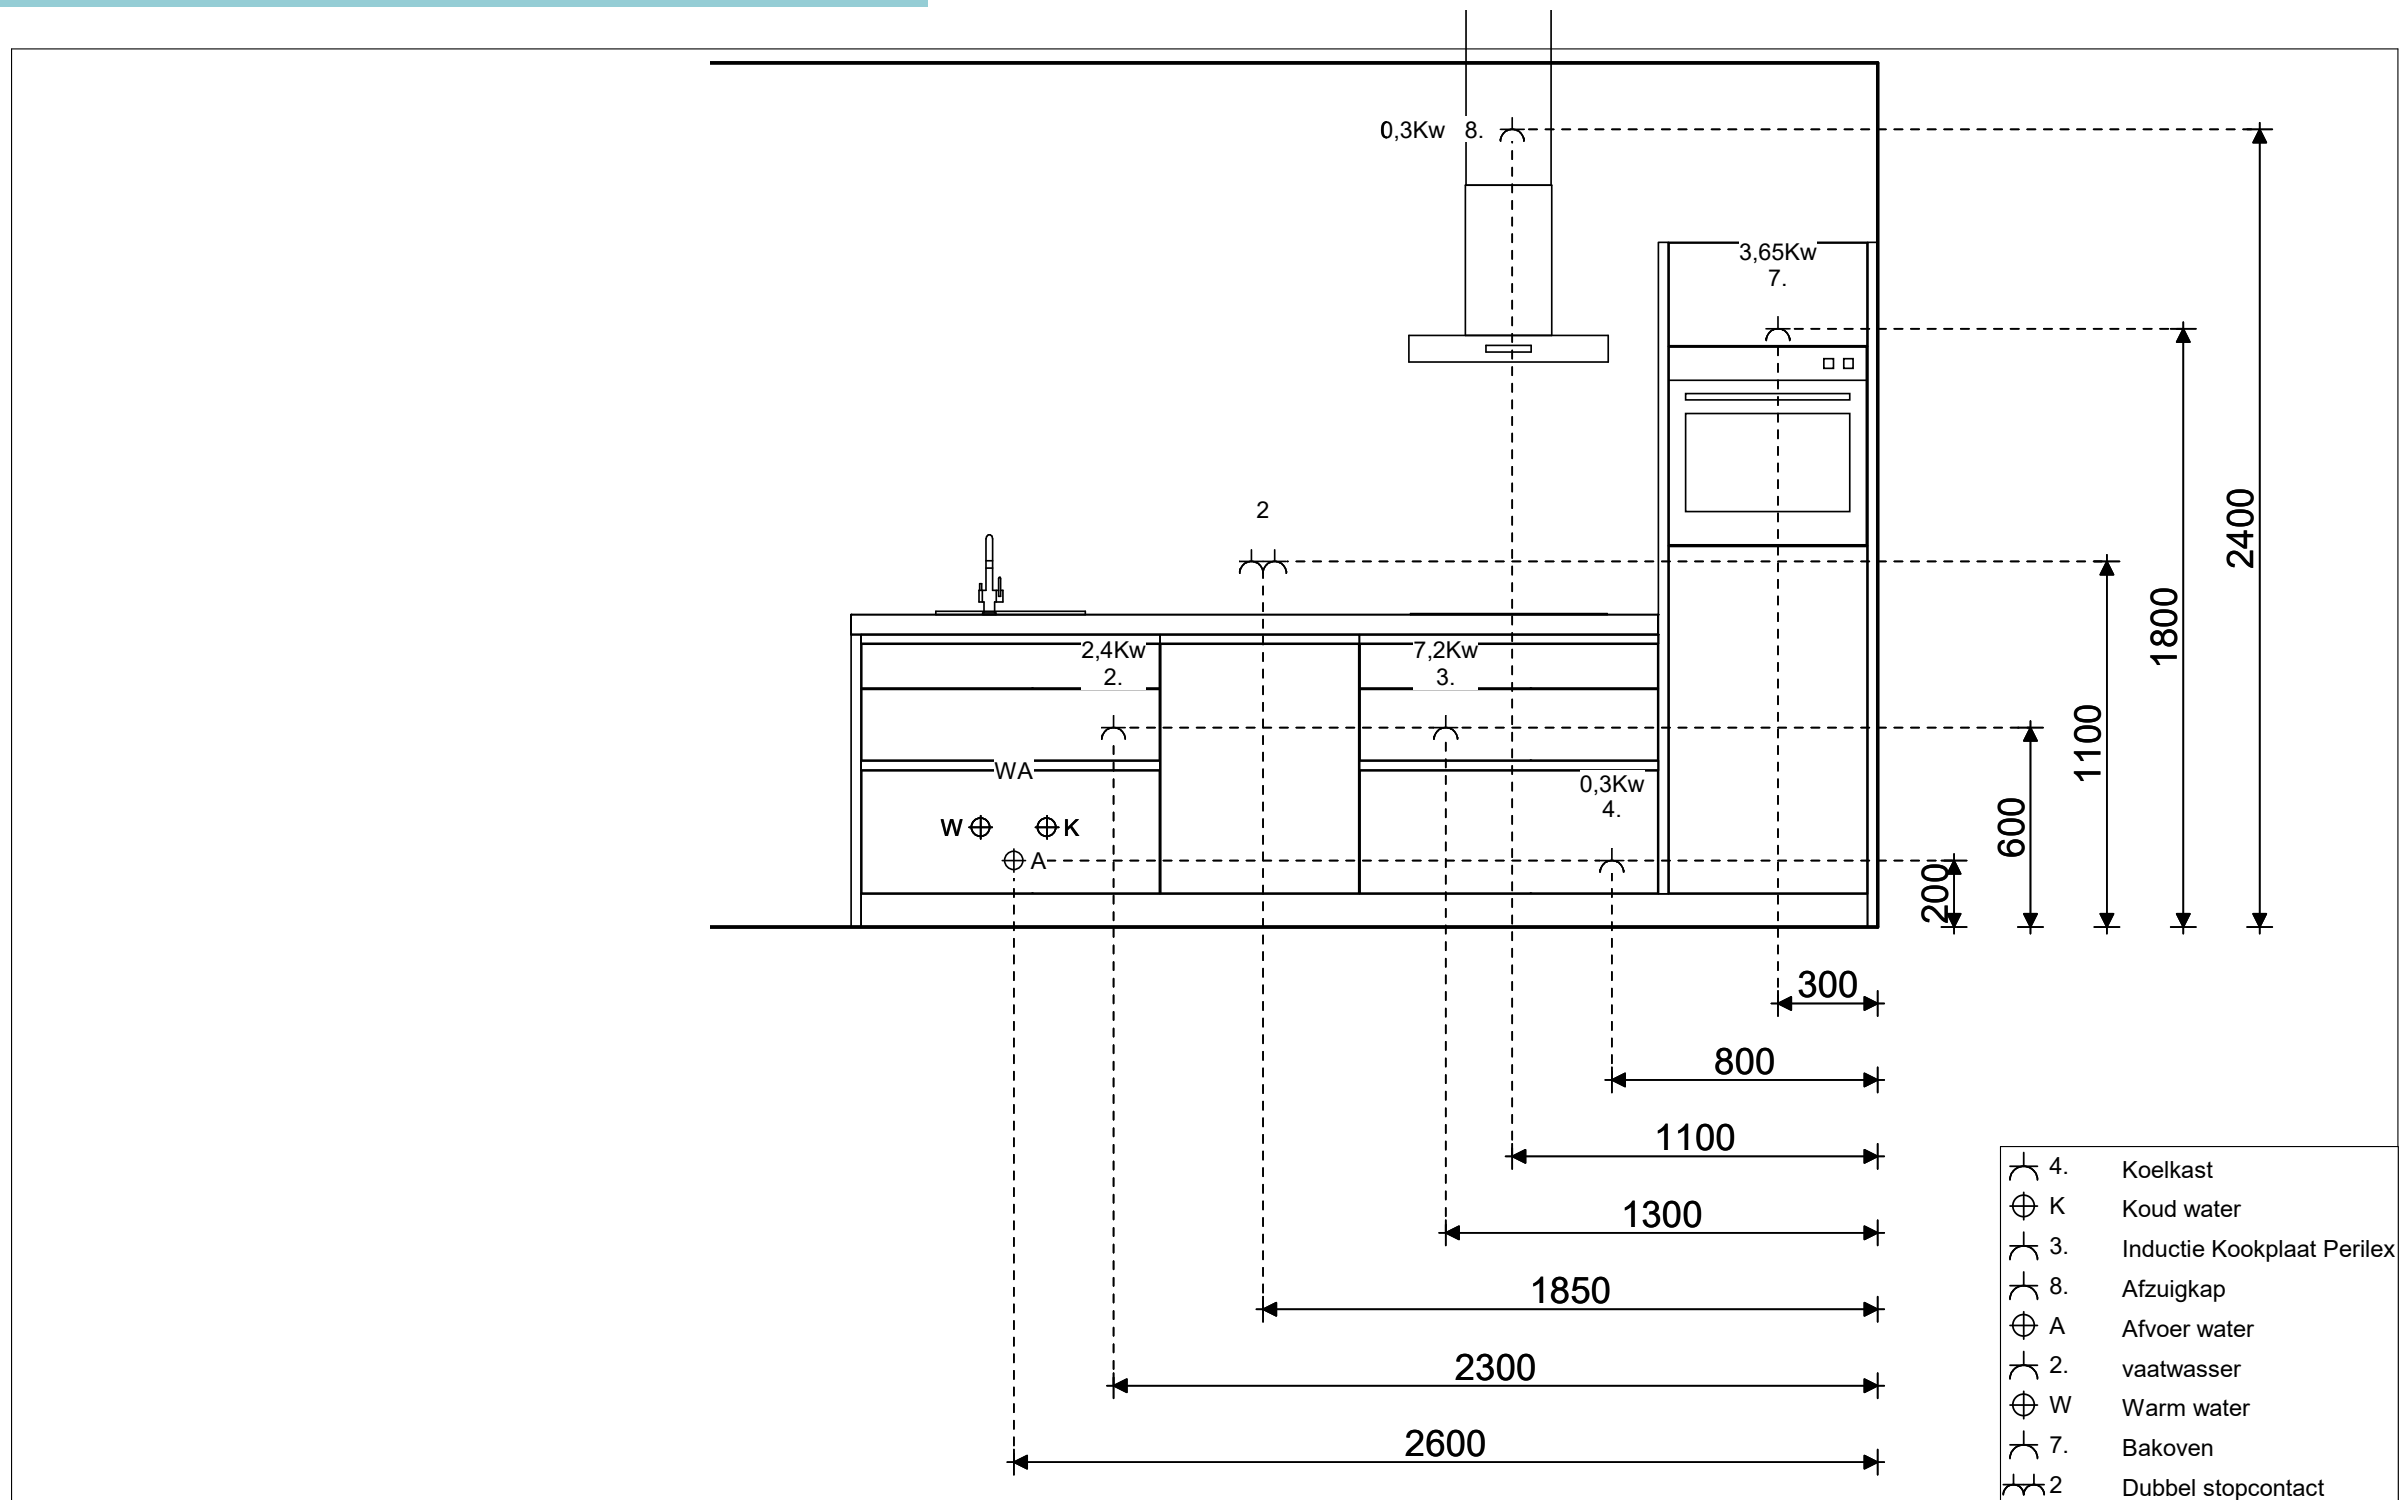

Dit installatie schema is bindend conform de berekende prijzen. Bij afwijkingen t.o.v. deze tekening zullen wij extra kosten berekenen.

keuken 7

Hoek Tuin Loft bouwnummer 1

perspectief



Deze tekening is geenzins bedoeld als exacte weergave van de keuken, deze werktekening dient nog op maatvoering te worden gecontroleerd.

keuken 7

Hoek Tuin Loft bouwnummer 1

perspectief




Deze tekening is geenzins bedoeld als exacte weergave van de keuken, deze werktekening dient nog op maatvoering te worden gecontroleerd.

keuken 7

Hoek Tuin Loft bouwnummer 1

plattegrond

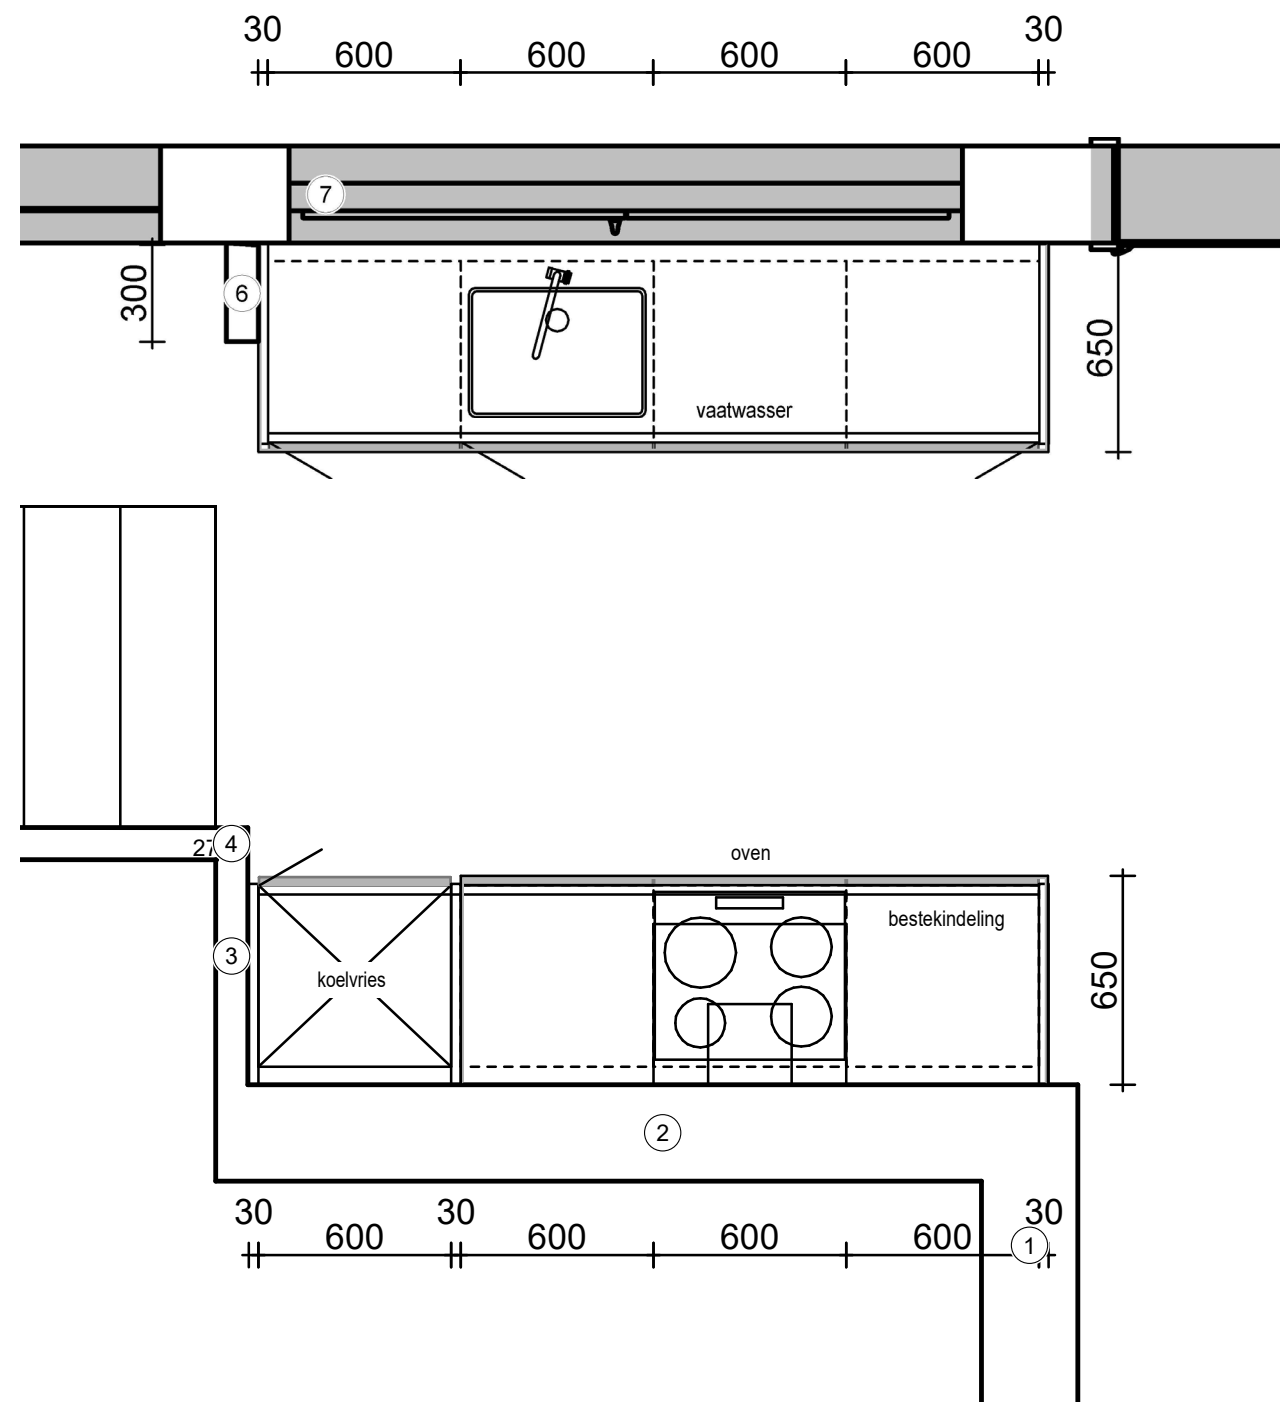


Deze tekening is geenzins bedoeld als exacte weergave van de keuken, deze werktekening dient nog op maatvoering te worden gecontroleerd.

keuken 7

Hoek Tuin Loft bouwnummer 1


installatieschema

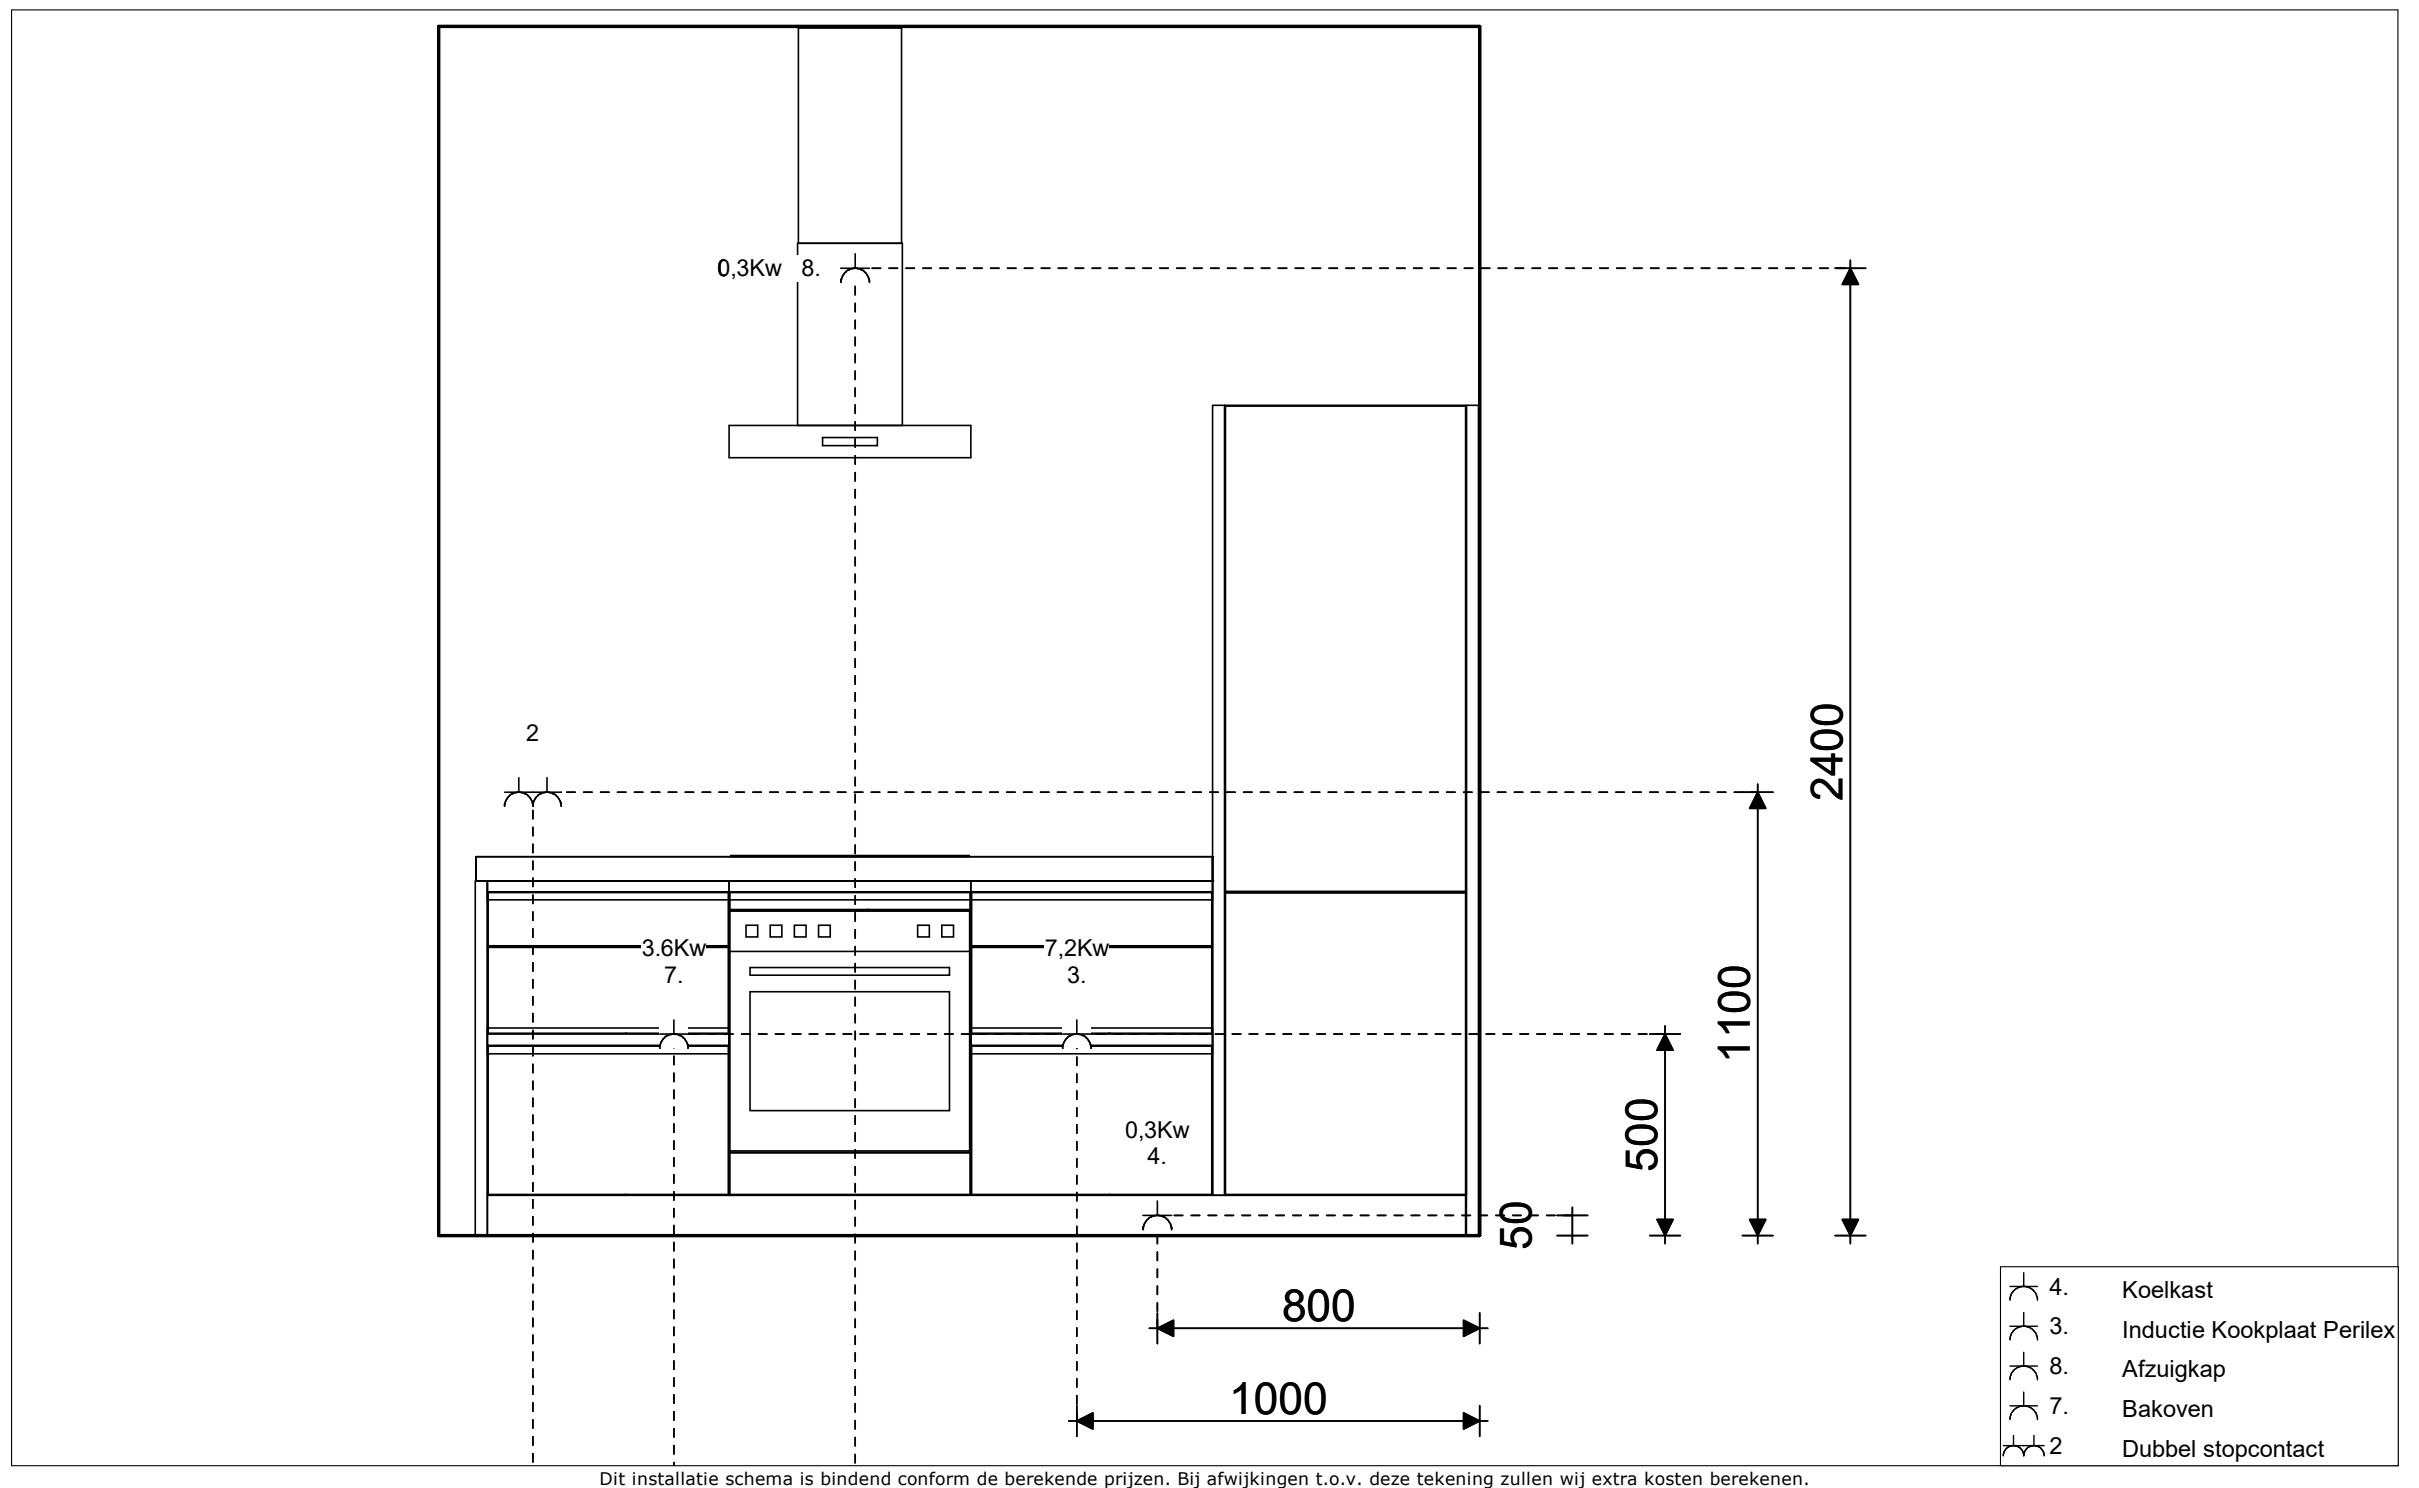

keuken 7

Hoek Tuin Loft bouwnummer 1

installatieschema

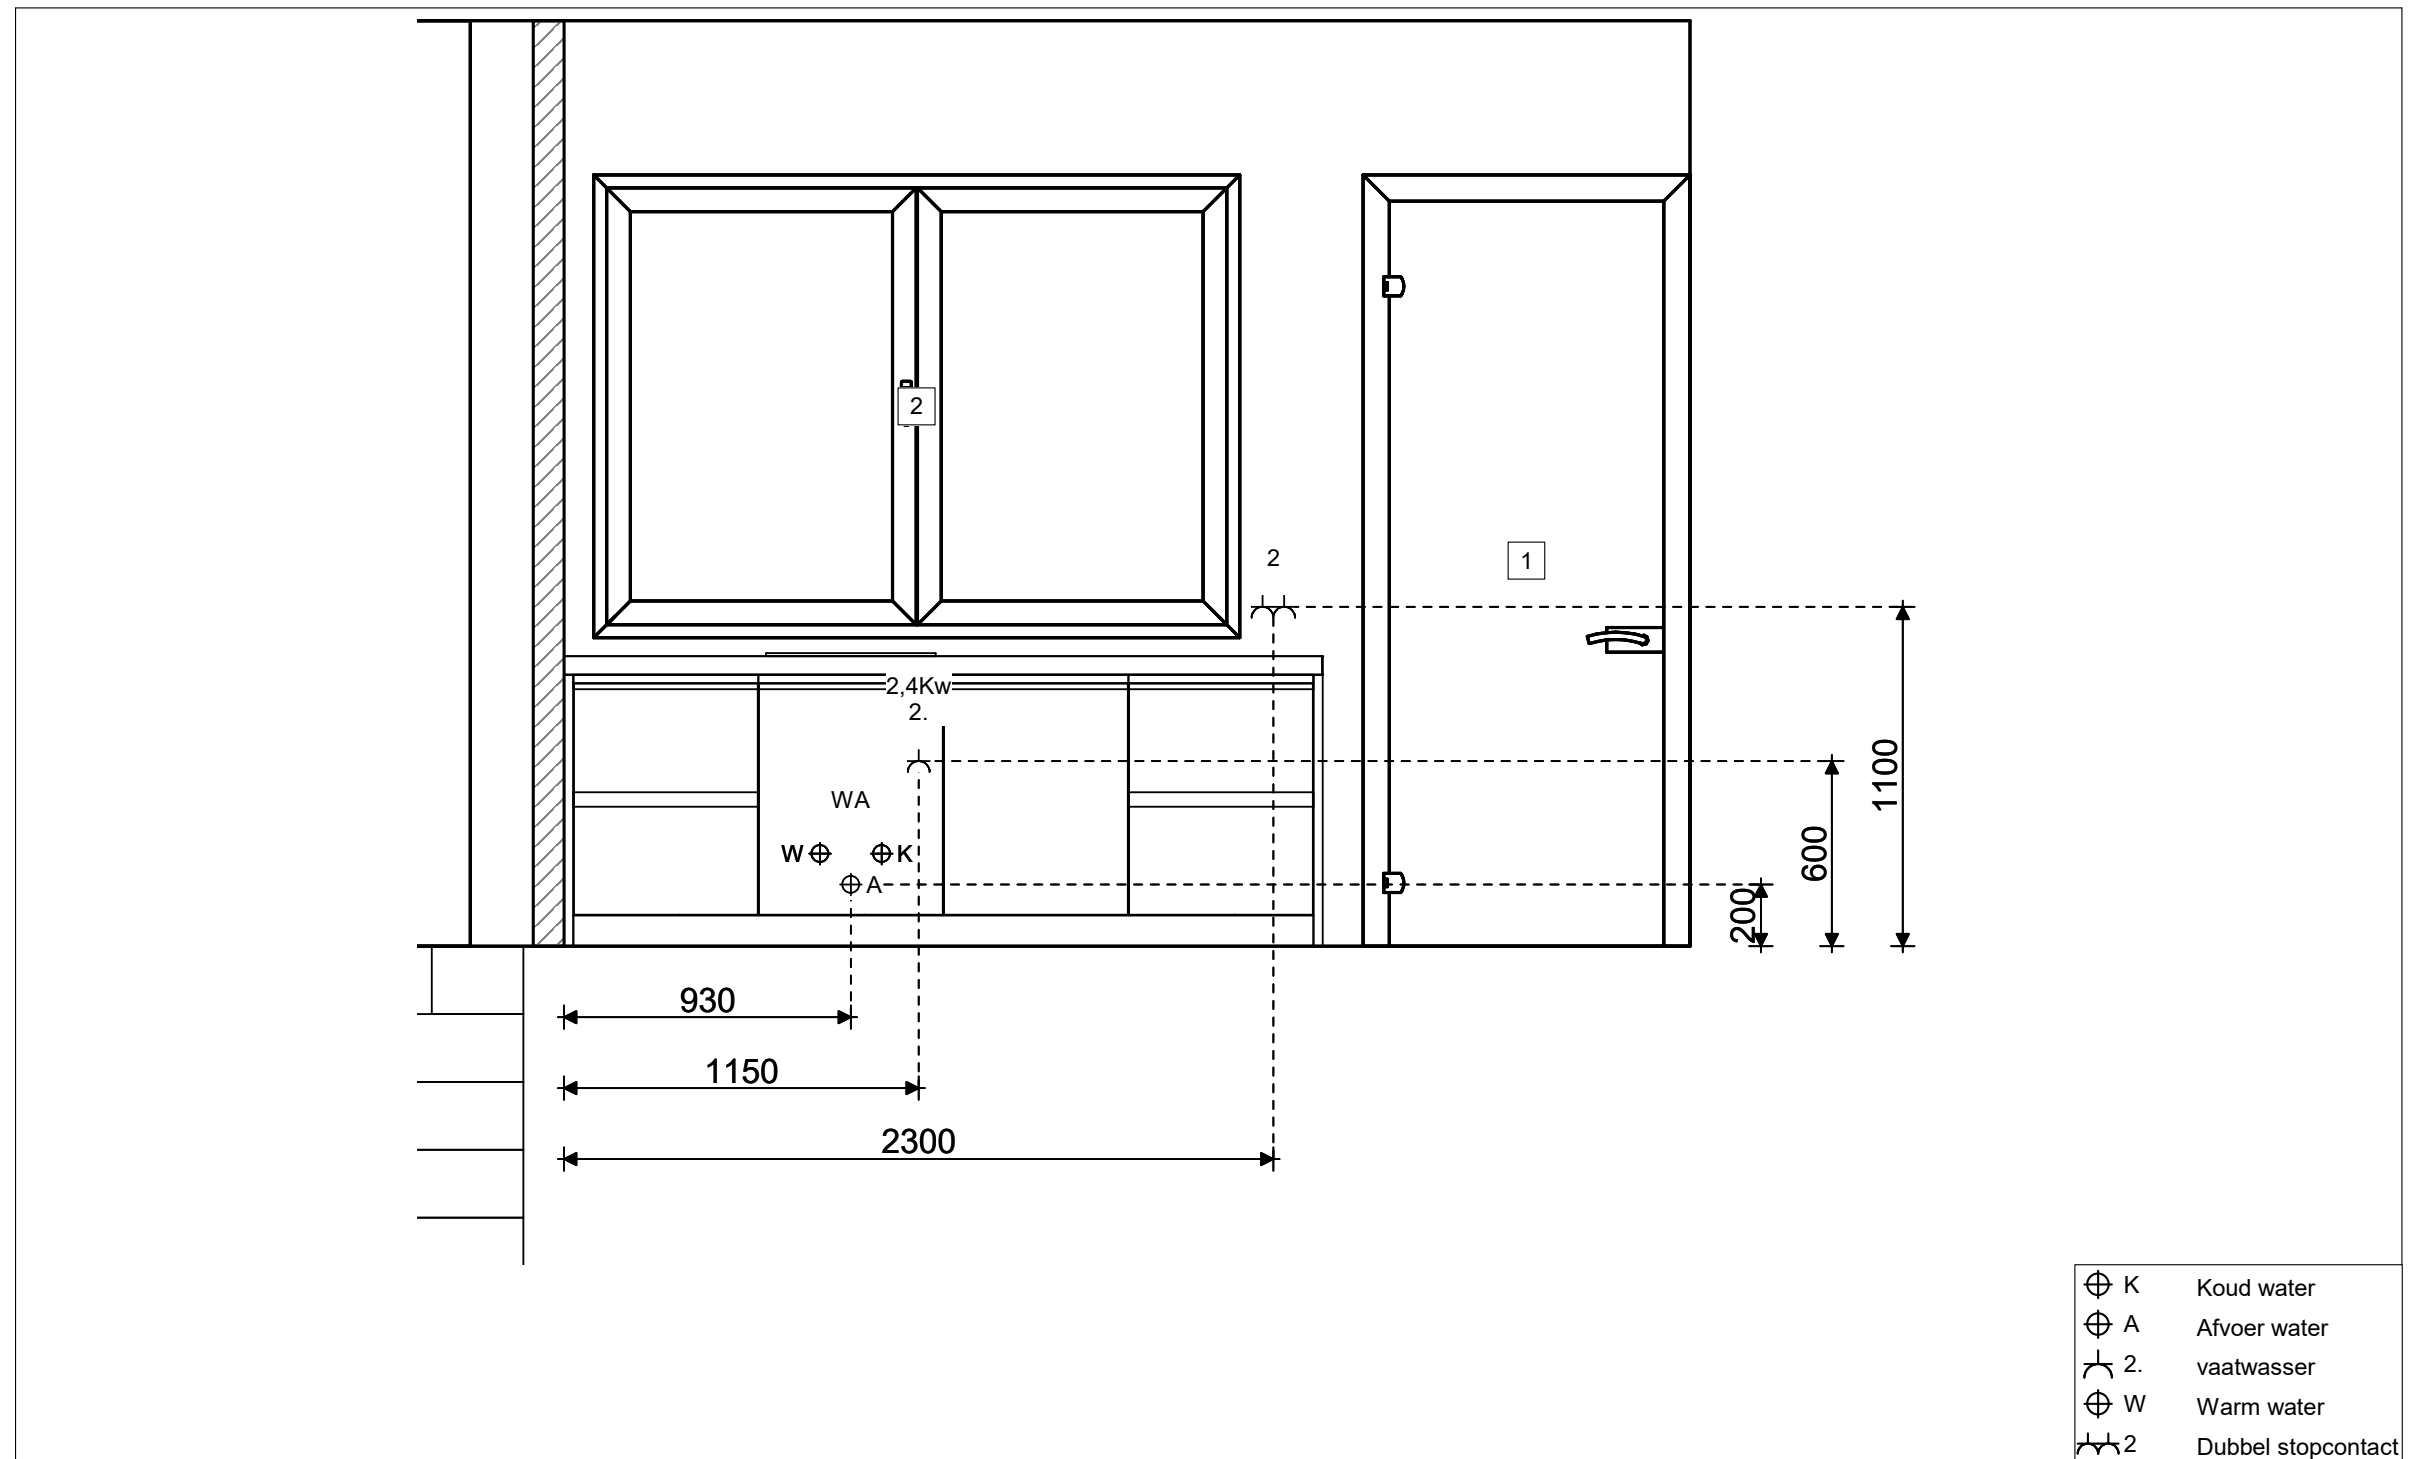

Dit installatie schema is bindend conform de berekende prijzen. Bij afwijkingen t.o.v. deze tekening zullen wij extra kosten berekenen.

keuken 8

Hoek Tuin Loft bouwnummer 16

perspectief



Deze tekening is geenzins bedoeld als exacte weergave van de keuken, deze werktekening dient nog op maatvoering te worden gecontroleerd.

keuken 8

Hoek Tuin Loft bouwnummer 16

perspectief




Deze tekening is geenzins bedoeld als exacte weergave van de keuken, deze werktekening dient nog op maatvoering te worden gecontroleerd.

keuken 8

Hoek Tuin Loft bouwnummer 16

plattegrond

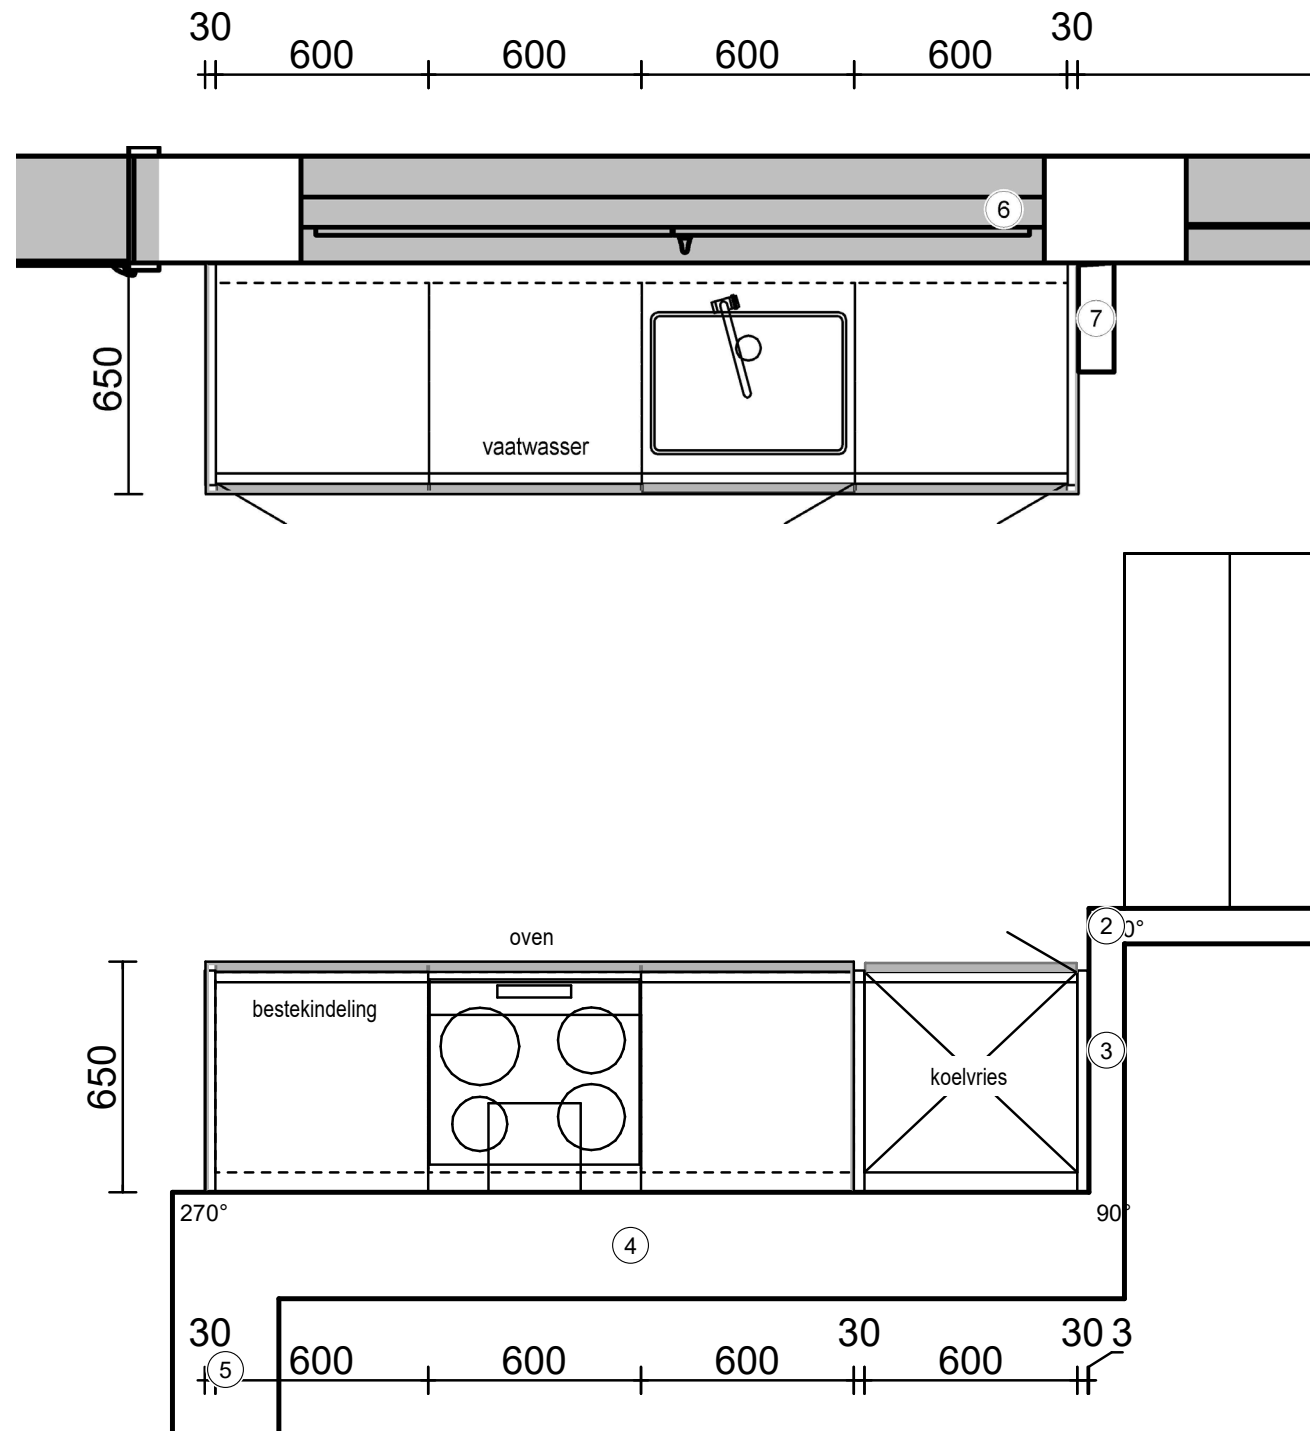


Deze tekening is geenzins bedoeld als exacte weergave van de keuken, deze werktekening dient nog op maatvoering te worden gecontroleerd.

keuken 8

Hoek Tuin Loft bouwnummer 16

installatieschema

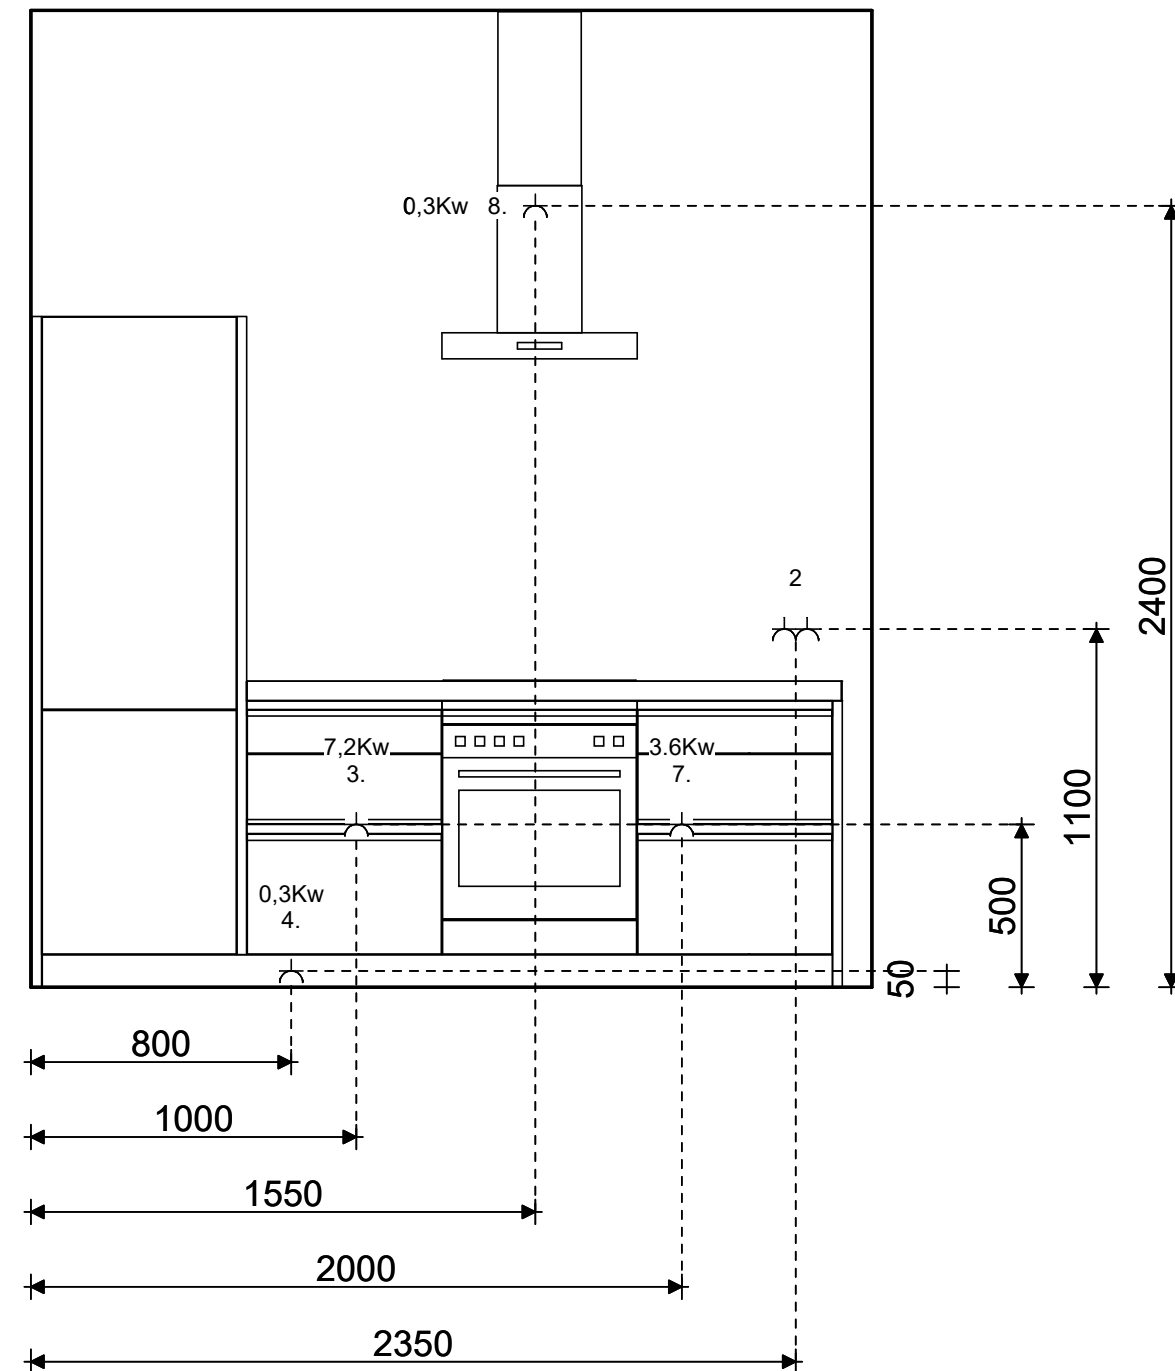


4.	Koelkast
3.	Inductie Kookplaat Perilex
8.	Afzuigkap
7.	Bakoven
2	Dubbel stopcontact

Dit installatie schema is bindend conform de berekende prijzen. Bij afwijkingen t.o.v. deze tekening zullen wij extra kosten berekenen.

keuken 8

Hoek Tuin Loft bouwnummer 16

installatieschema

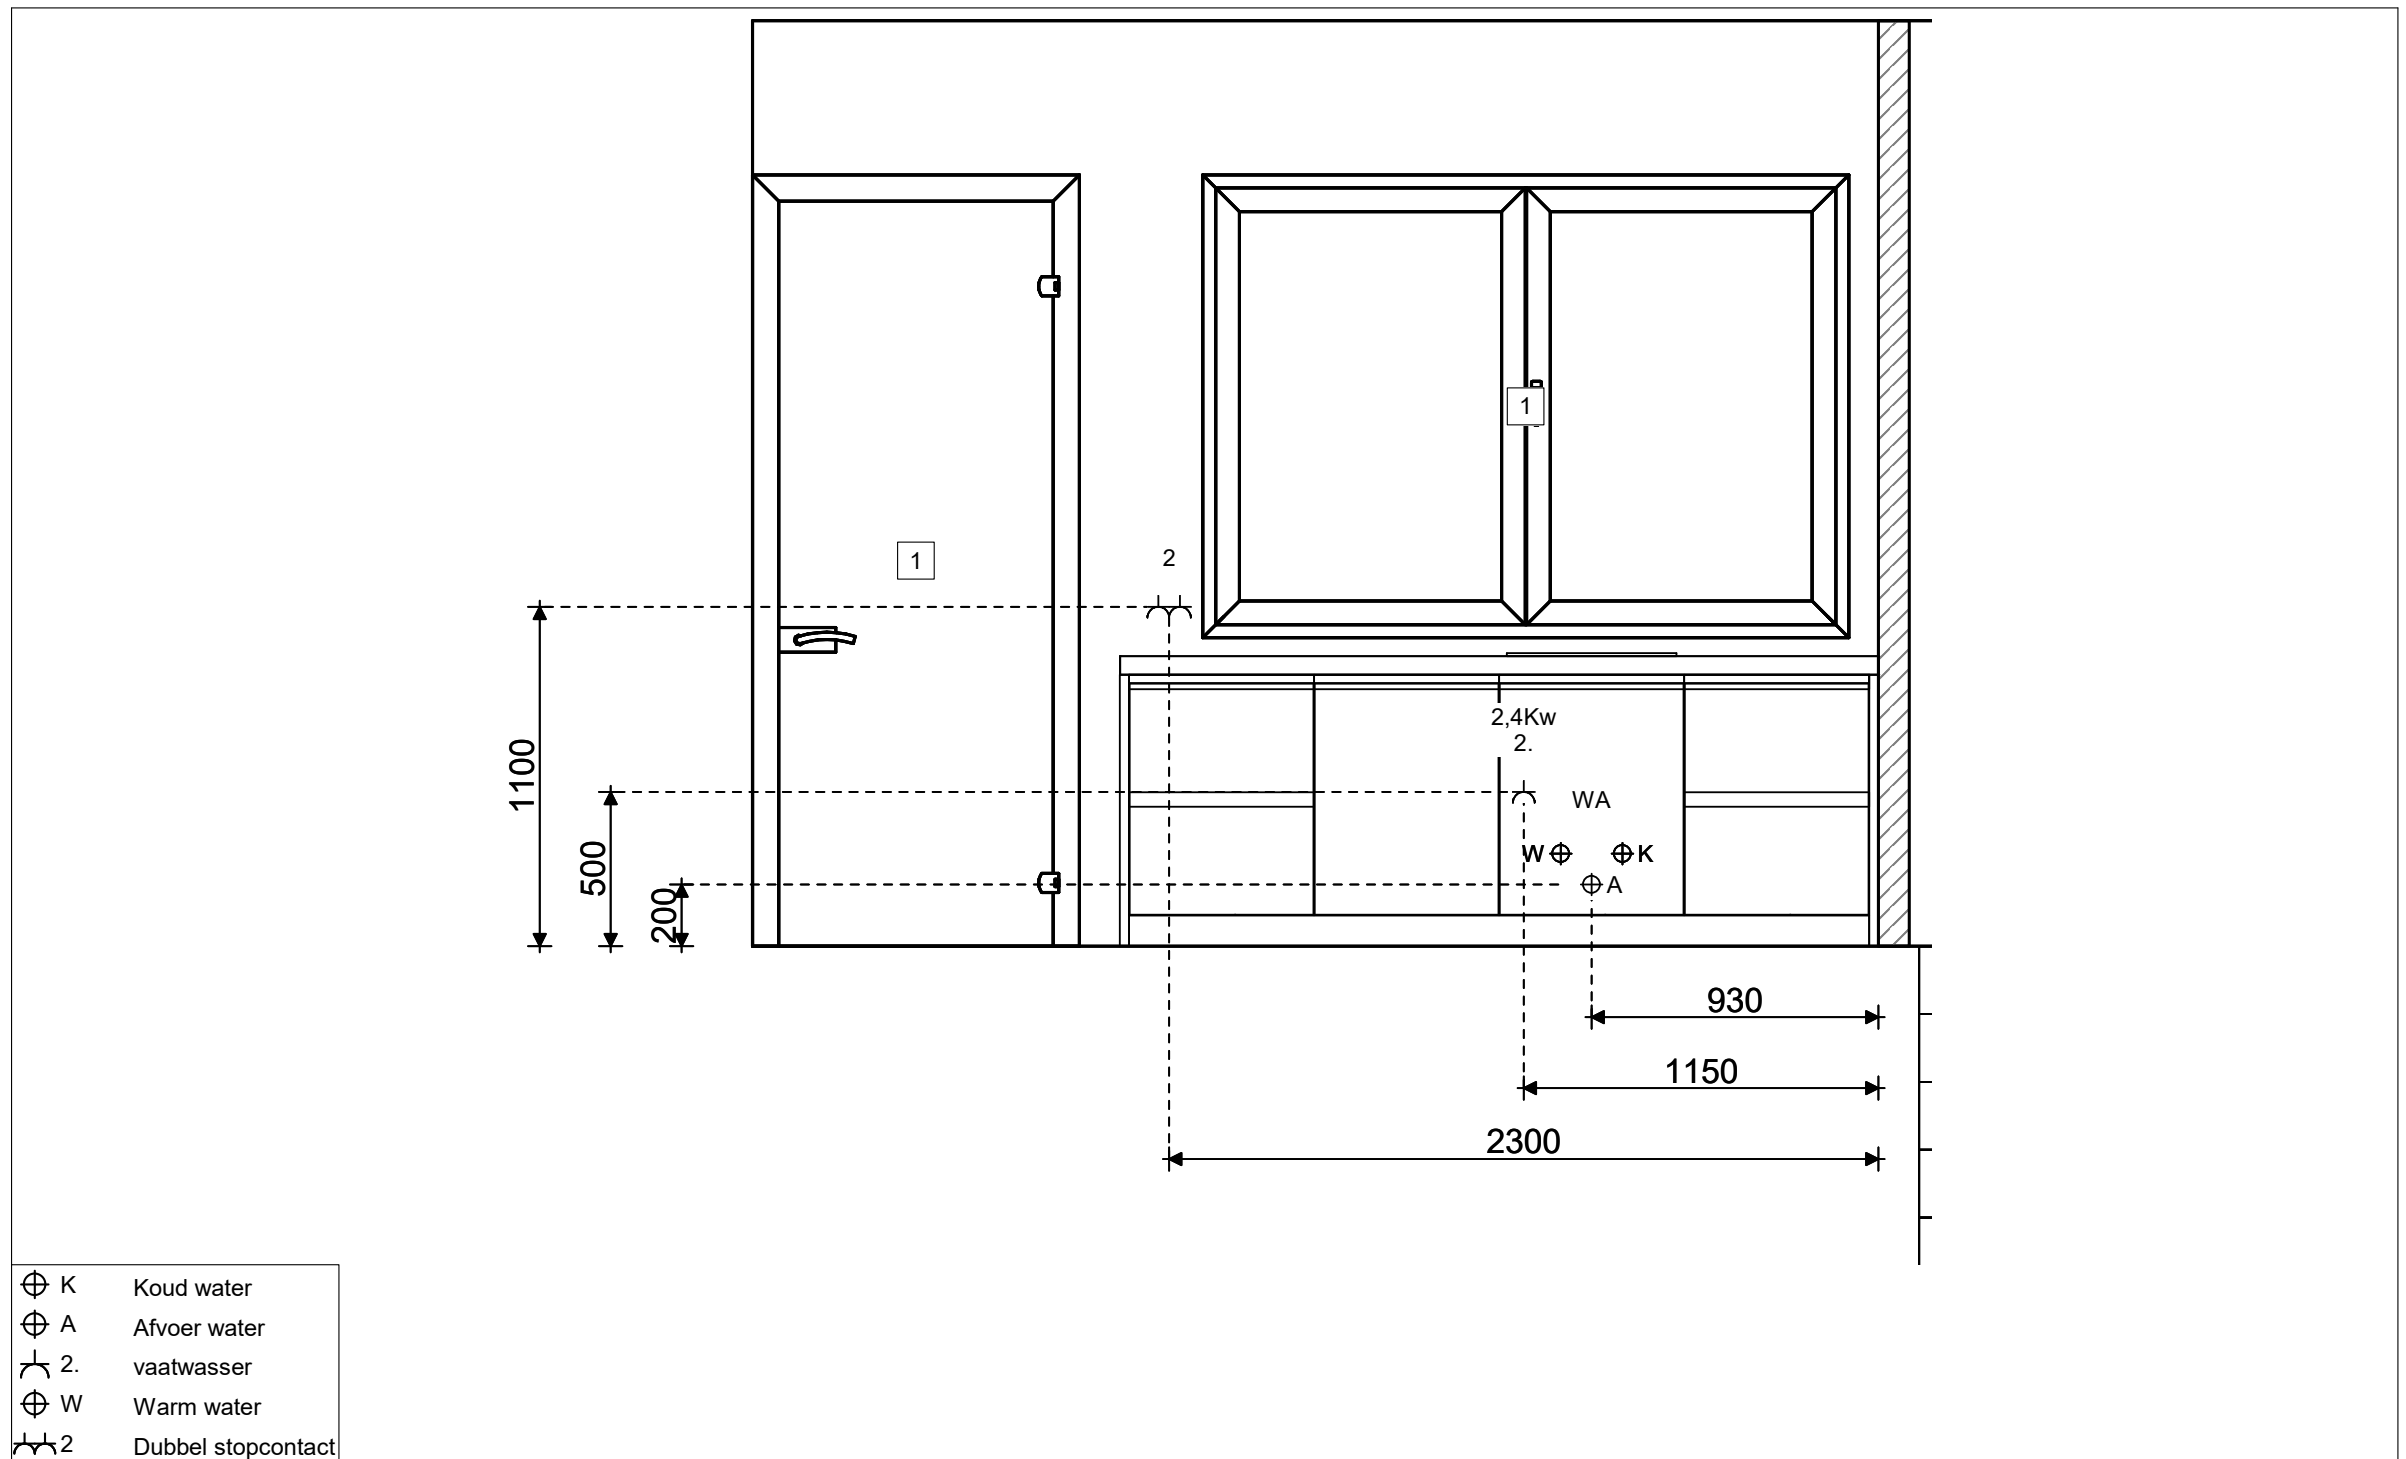

Dit installatie schema is bindend conform de berekende prijzen. Bij afwijkingen t.o.v. deze tekening zullen wij extra kosten berekenen.

De Showroom

De keuken kan in de showroom naar eigen smaak worden aangepast, binnen de mogelijkheden van het project. De adviseur van de showroom kan u hierin begeleiden. Na het tekenen van uw koopcontract wordt u uitgenodigd om langs te komen bij de showroom.

bulthaup

Keukenarchitectuur Zeist
Het Rond 5c
3701 HS Zeist

030 – 69 77 700
info@bulthaup-zeist.nl



Peak