

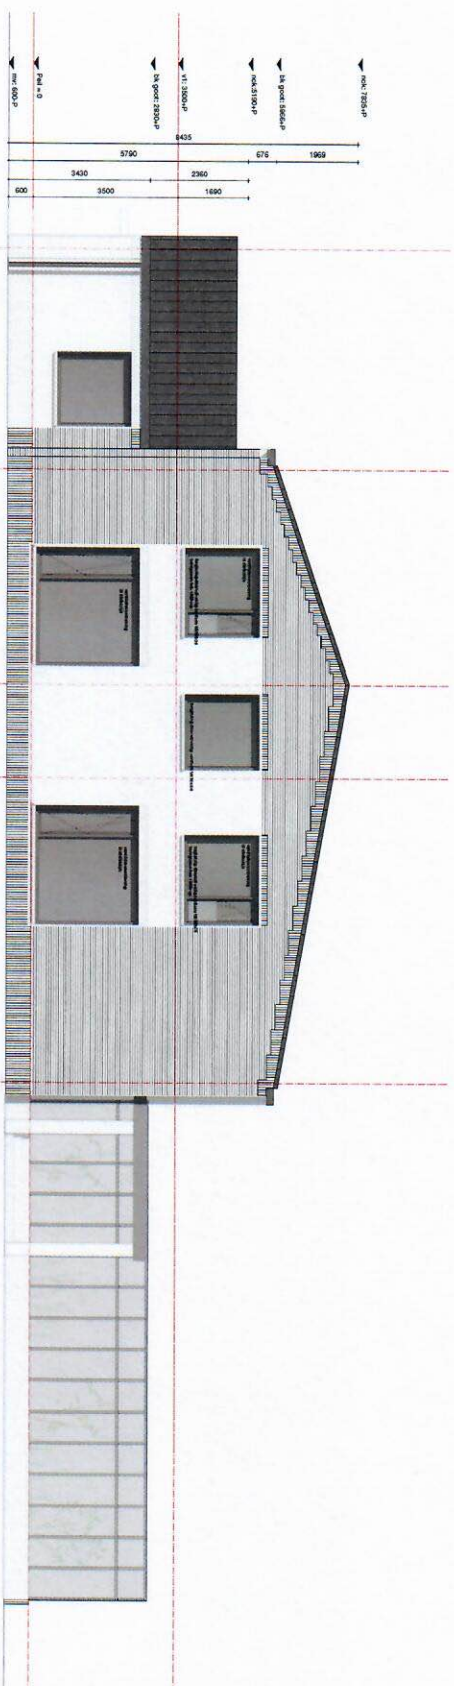
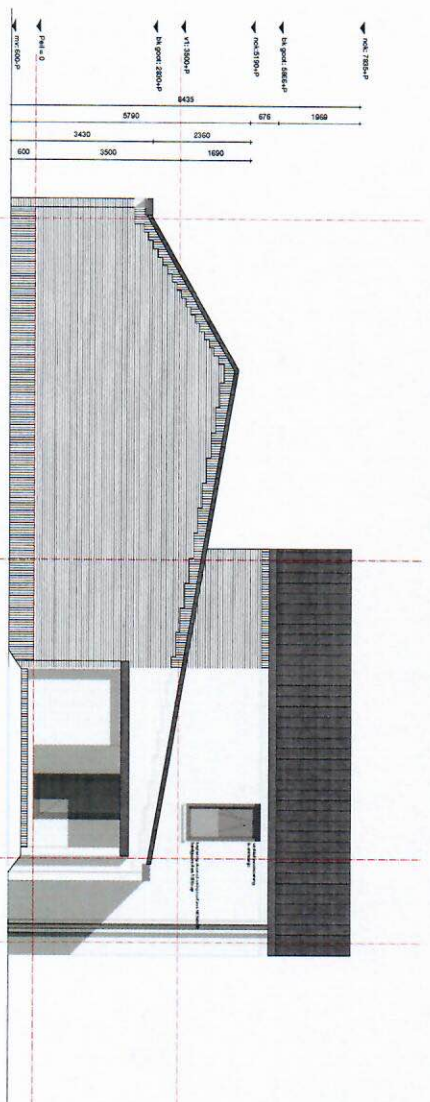


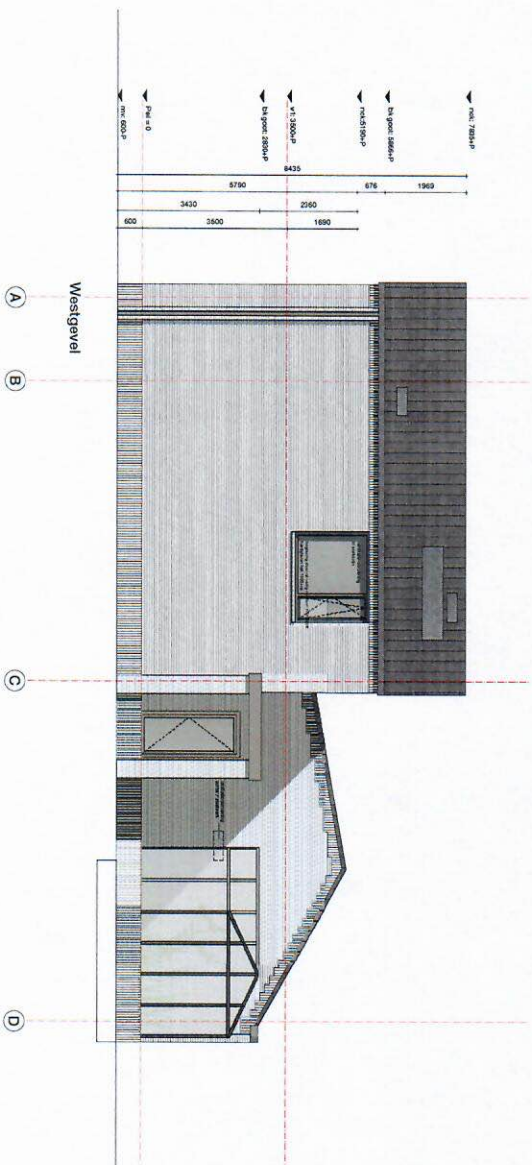


Noordgevel

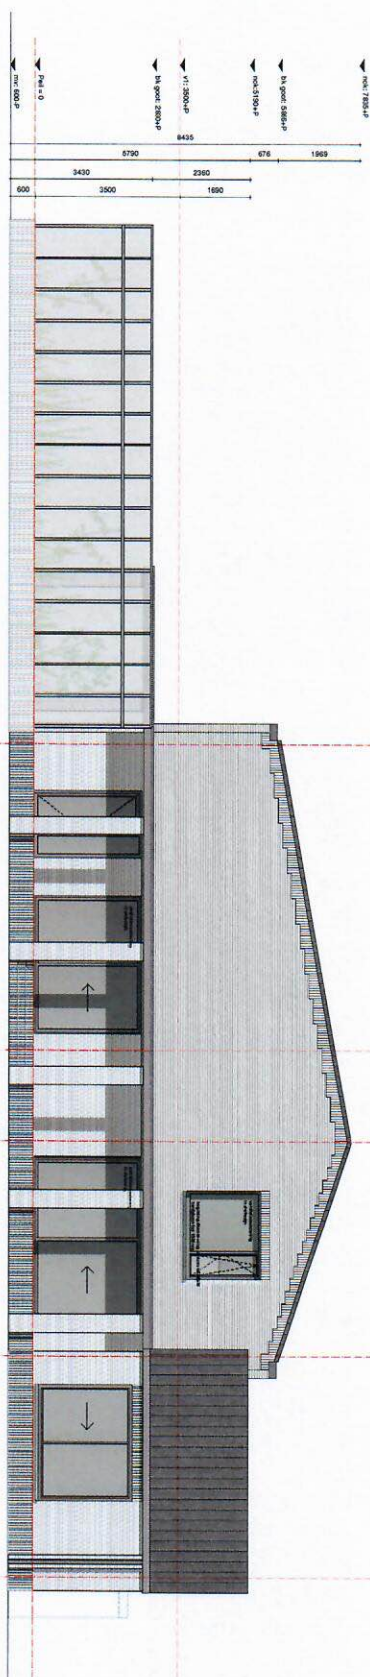


Oostgevel

[illegible]

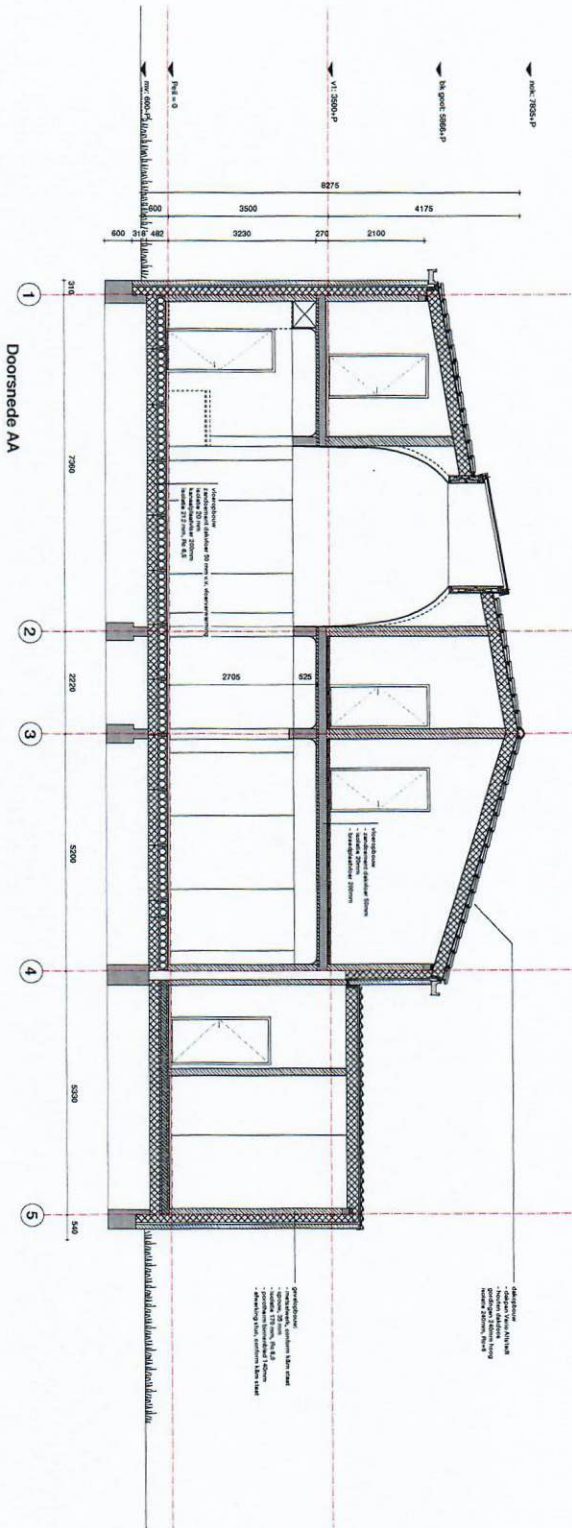

Doorsnede AA

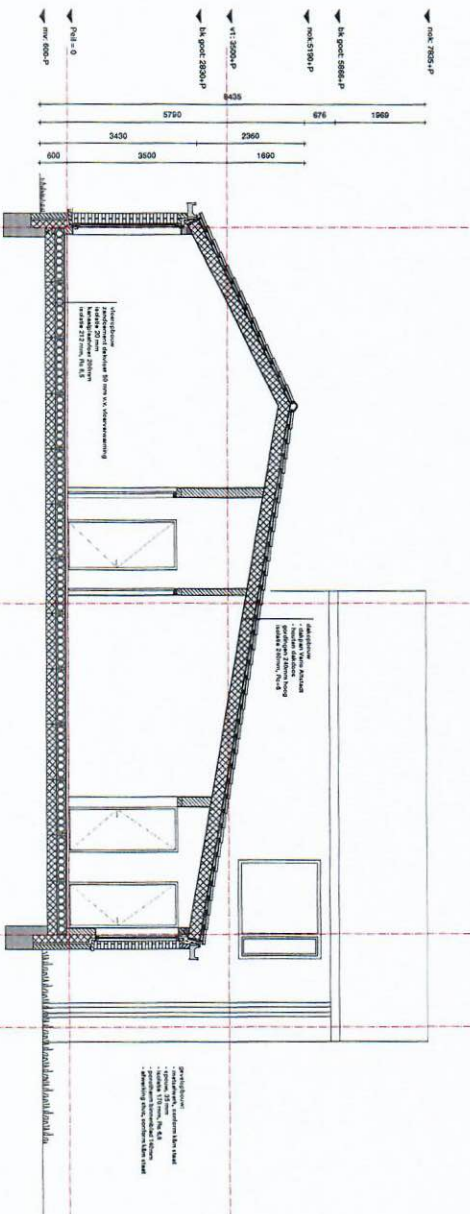

Doorsnede BB



Alle maten door de aannemer in het
werk te controleren
Alle constructie volgens bestemmingsplan
constructeur

Studiospacious

situatietekening
bestemmingsvlak totaal

project
2 woningen Hannah Arendtweg 10

opdrachtgever
Een de hater
Hannah Arendtweg 10
1341 AA Almere
schaal 1:500
kortnaam A2
datum 20.11.2021
opgesteld UY
status definitief
tek. serie 001
werkvlak rv

043 UV 004

Studiospacious
Bastiaan Ties
1024 JL Amsterdam
t +31(0)20 737 1824
info@studiospacious.nl
www.studiospacious.nl