


LOODSWONING TURELUURWEG

De moestuin van Oosterwold

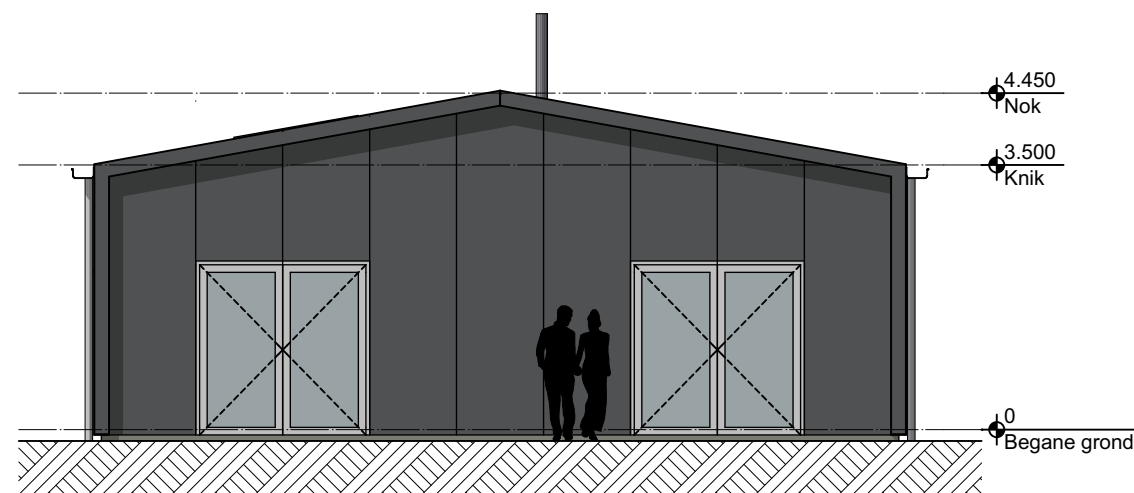


LW-13 SMITS

ONTWERP 08/02/2016




uitgifte kaart

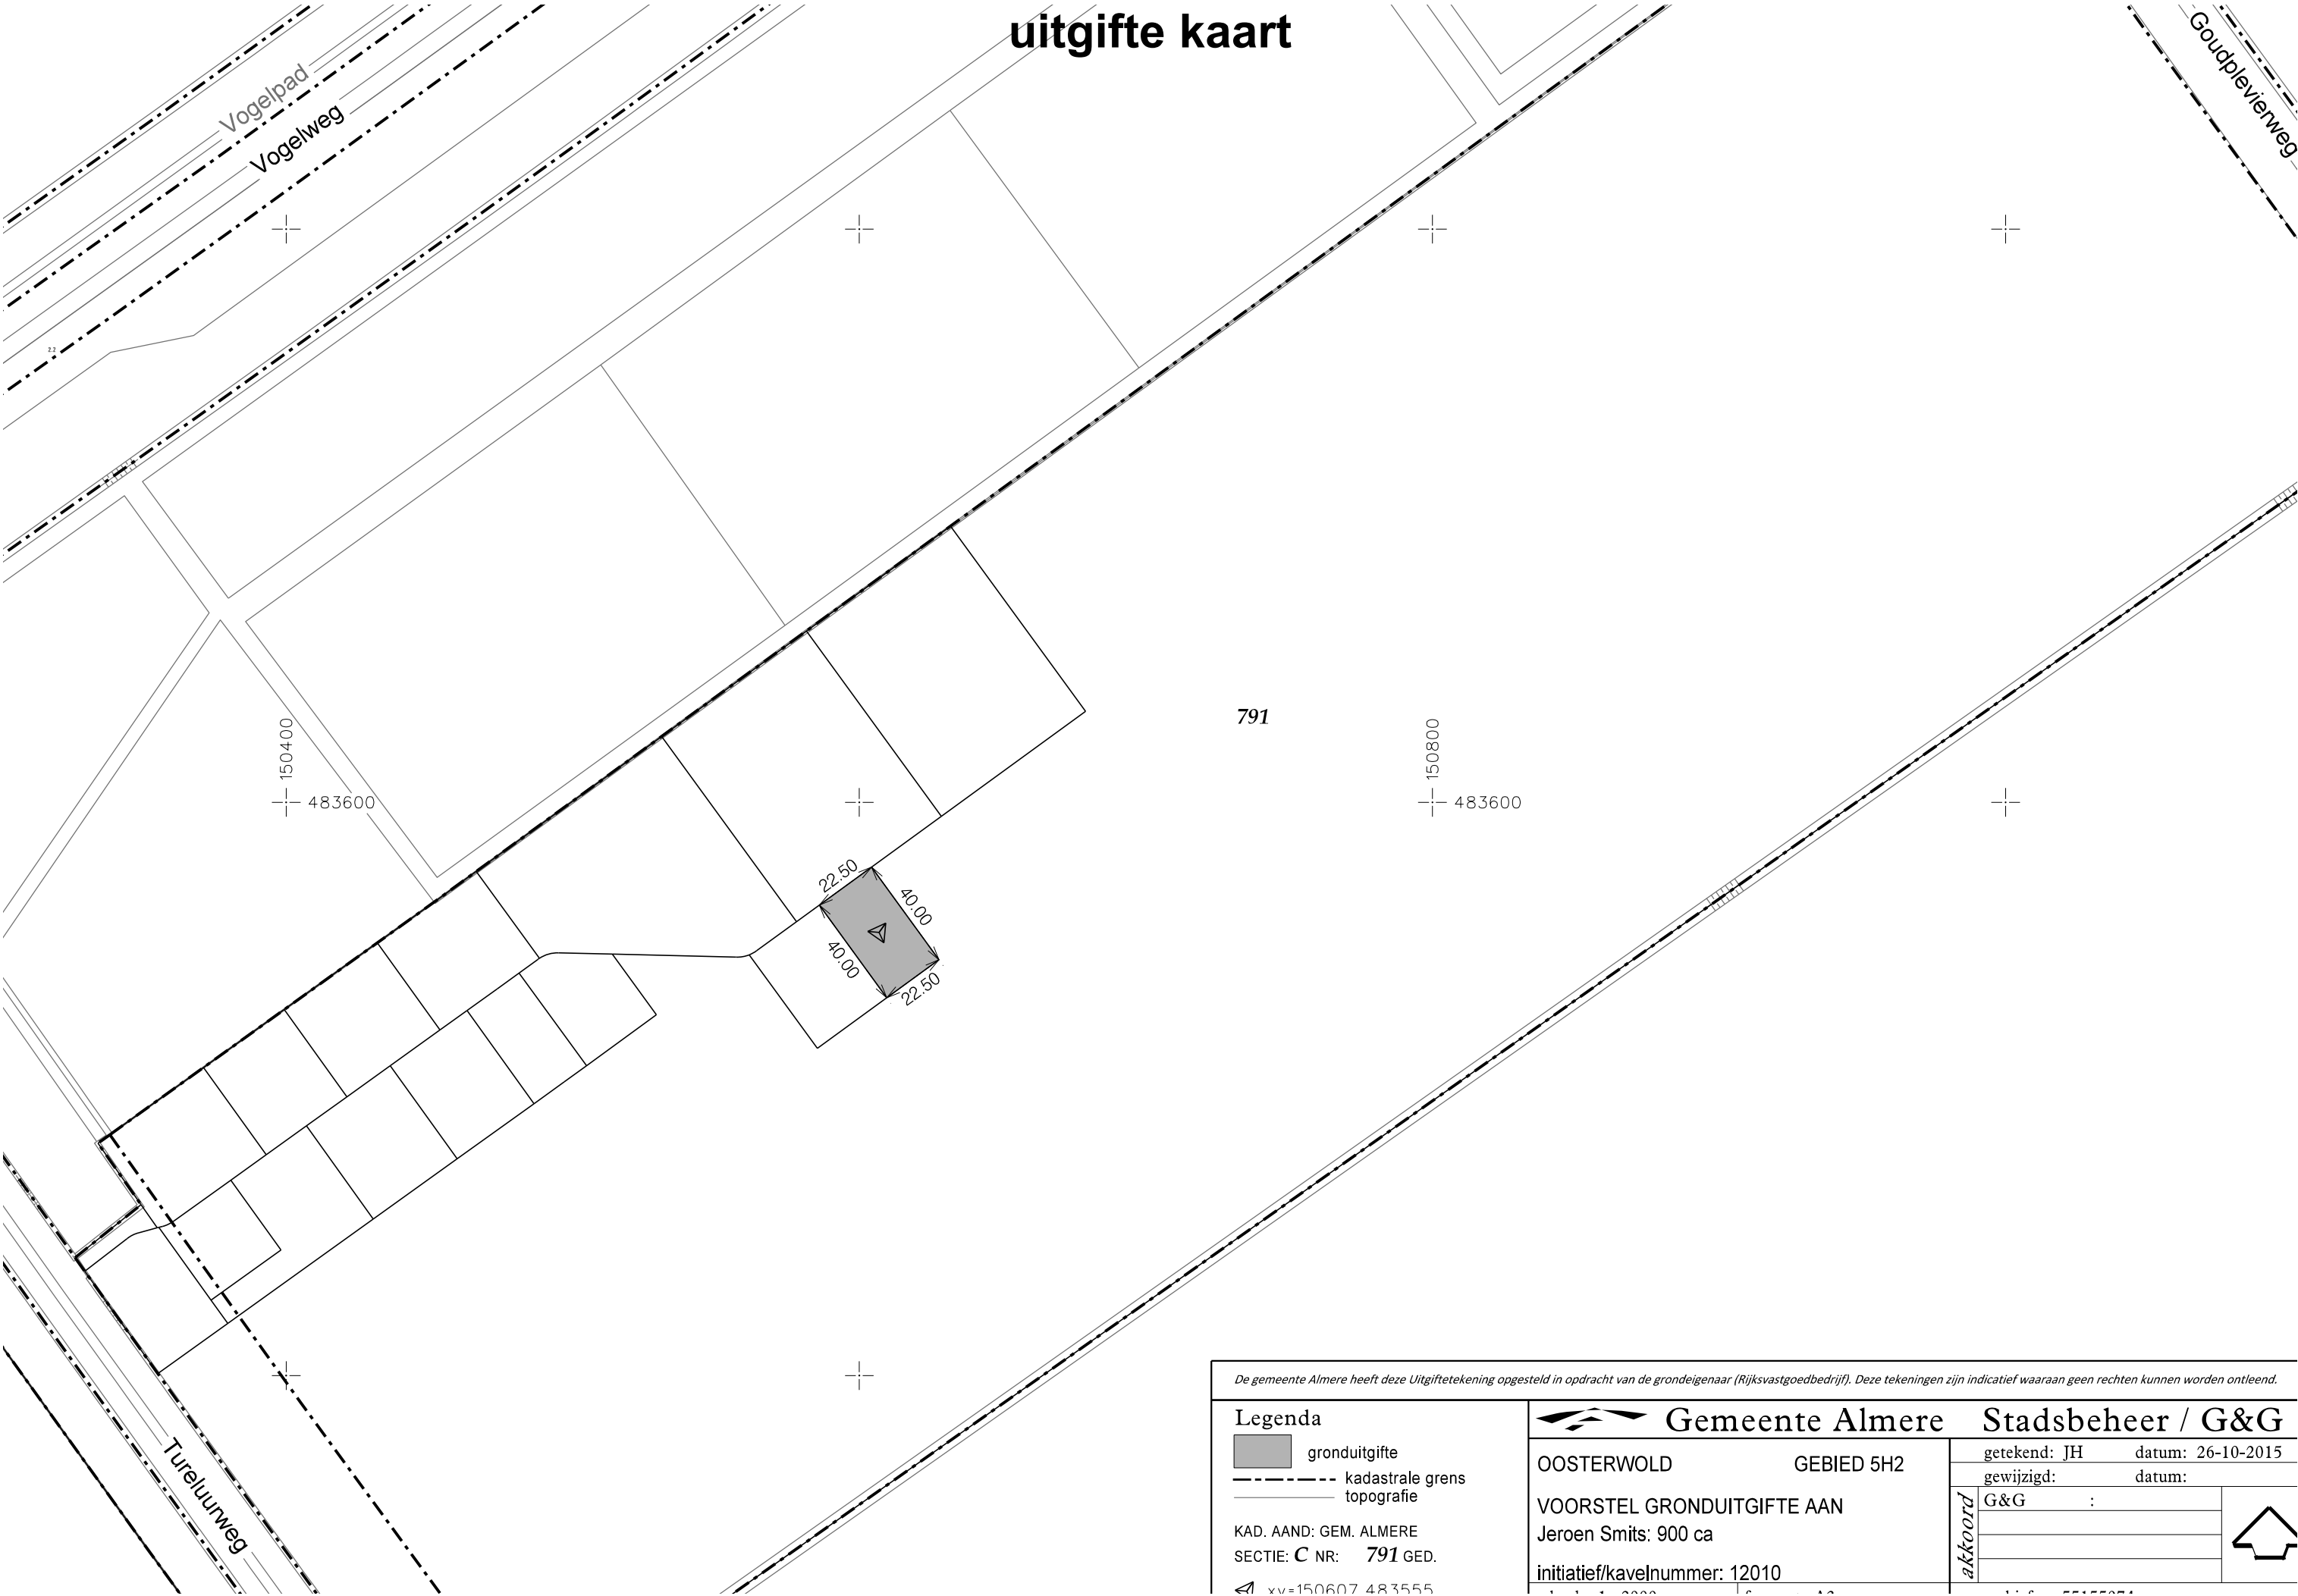


De gemeente Almere heeft deze Uitgiftekening opgesteld in opdracht van de grondeigenaar (Rijksvastgoedbedrijf). Deze tekeningen zijn indicatief waaraan geen rechten kunnen worden ontleend.


Legenda gronduitgifte kadastrale grens topografie		Gemeente Almere Stadsbeheer / G&G OOSTERWOLD GEBIED 5H2 VOORSTEL GRONDUITGIFTE AAN Jeroen Smits: 900 ca initiatief/kavelnummer: 12010		getekend: JH datum: 26-10-2015 gewijzigd: datum: G&G : : :	
KAD. AAND: GEM. ALMERE SECTIE: C NR: 791 GED. xy=150607 483555		akkoord : : :			

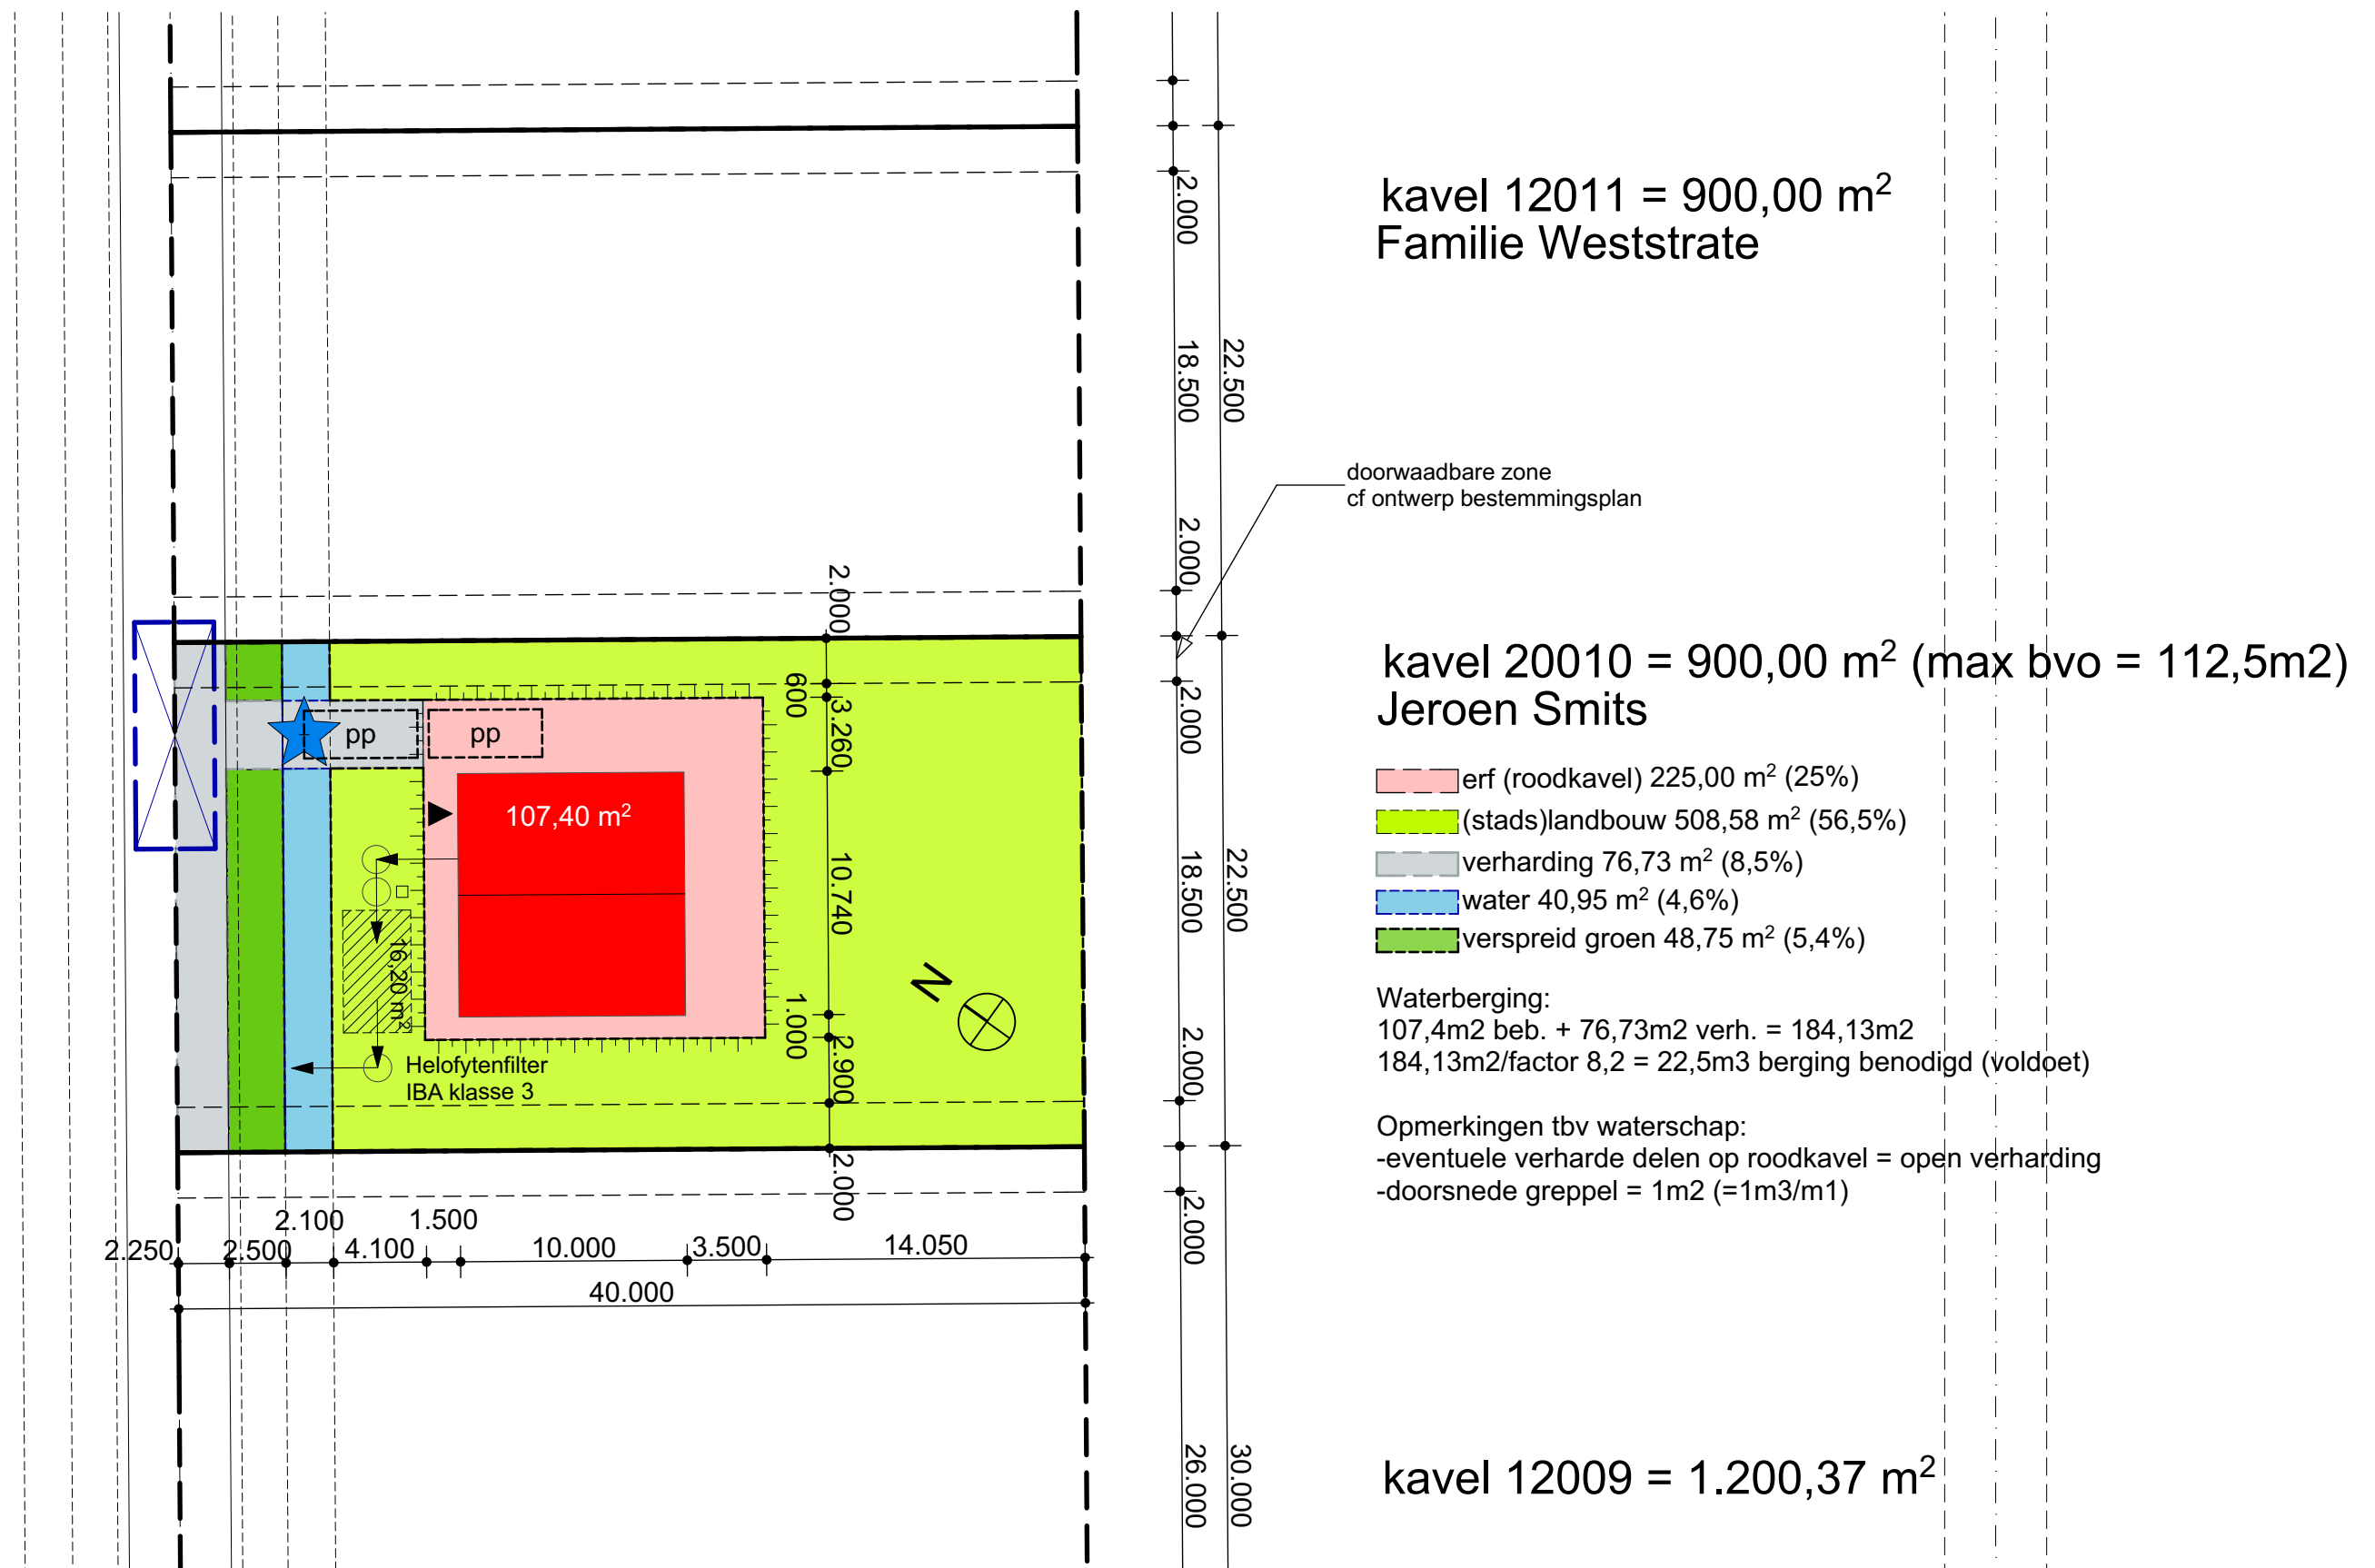

RENVOOI: bouwkundig / bouwbesluit

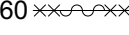M.K.	meterkast		
MV	mechanische toe- en afvoer		
	opstelplaats droger		
	opstelplaats wasmachine		
	vloerluik 600x800		
	geisoleerde sandwich panelen 1150WV100	30 	30 minuten brandwerend
	100mm lichte scheidingswanden (metalstud)	30 	30 minuten brandwerend en zelfsl. deur
	140mm gasbeton (woningscheidende wand)	60 	60 minuten brandwerend
	ventilatioerooster	60 	60 minuten brandwerend en zelfsl. deur
			loopslot
			zelfsluitende deur
	veiligheidsglas conform NEN 3569		
	optische rookmelder (aangesloten op lichtnet) conform NEN 2555		


RENVOOI: riool

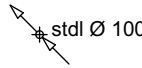+	gootst Ø 50	: gootsteen; diameter 75mm		stdl Ø 100	: standleiding / ontluchting
+	d Ø 50	: douchput; diameter 50mm	---		: liggende leiding tbv HWA of DWA
+	wc Ø 100	: toilet; diameter 100mm	---		: liggende leiding tbv drainage
+	wt Ø 50	: wastafel; diameter 50mm			: grindgoot in maaiveld (bodeminfiltratie)
+	ft Ø 50	: fontein; diameter 50mm			: grindgoot met drainage in maaiveld
o	HWA	: hemelwaterafvoer; diameter 80mm		is	: inspectieput
+	wm Ø 50	: wasmachine; diameter 75mm		os	: onstoppings stuk
+	ca Ø 50	: condensafvoer; diameter 50mm			


ALGEMENE OPMERKINGEN





- Alle veiligheidsbeglazing conform bouwbesluit.
- Meterkast afmeting en indeling conform NEN 2768.
- Inbraakwerendheid weerstandklasse 2 voor de gehele gebouw conform NEN 5096.
- Eigenschappen rookmelders conform NEN 2555.
- Electriciteitsvoorzieningen conform NEN 1010.
- Hoogteverschillen tussen ruimten en tussen binnen en buitenruimten maximaal 20 mm.
- Tegelwerk wanden badkamer en toiletruimten tot 2.100+ vloer.
- Alle wanden en vloeren badkamer en toiletruimten conform NEN 2778.
- Dimensionering van alle constructieve onderdelen volgens opgave constructeur.
- Exacte dimensionering en verloop van riolafvoeren volgens opgave installateur.
- Gevelpanelen paneeltype 1150WV140: EW120 min.


plattegrond begane grond (1:50)

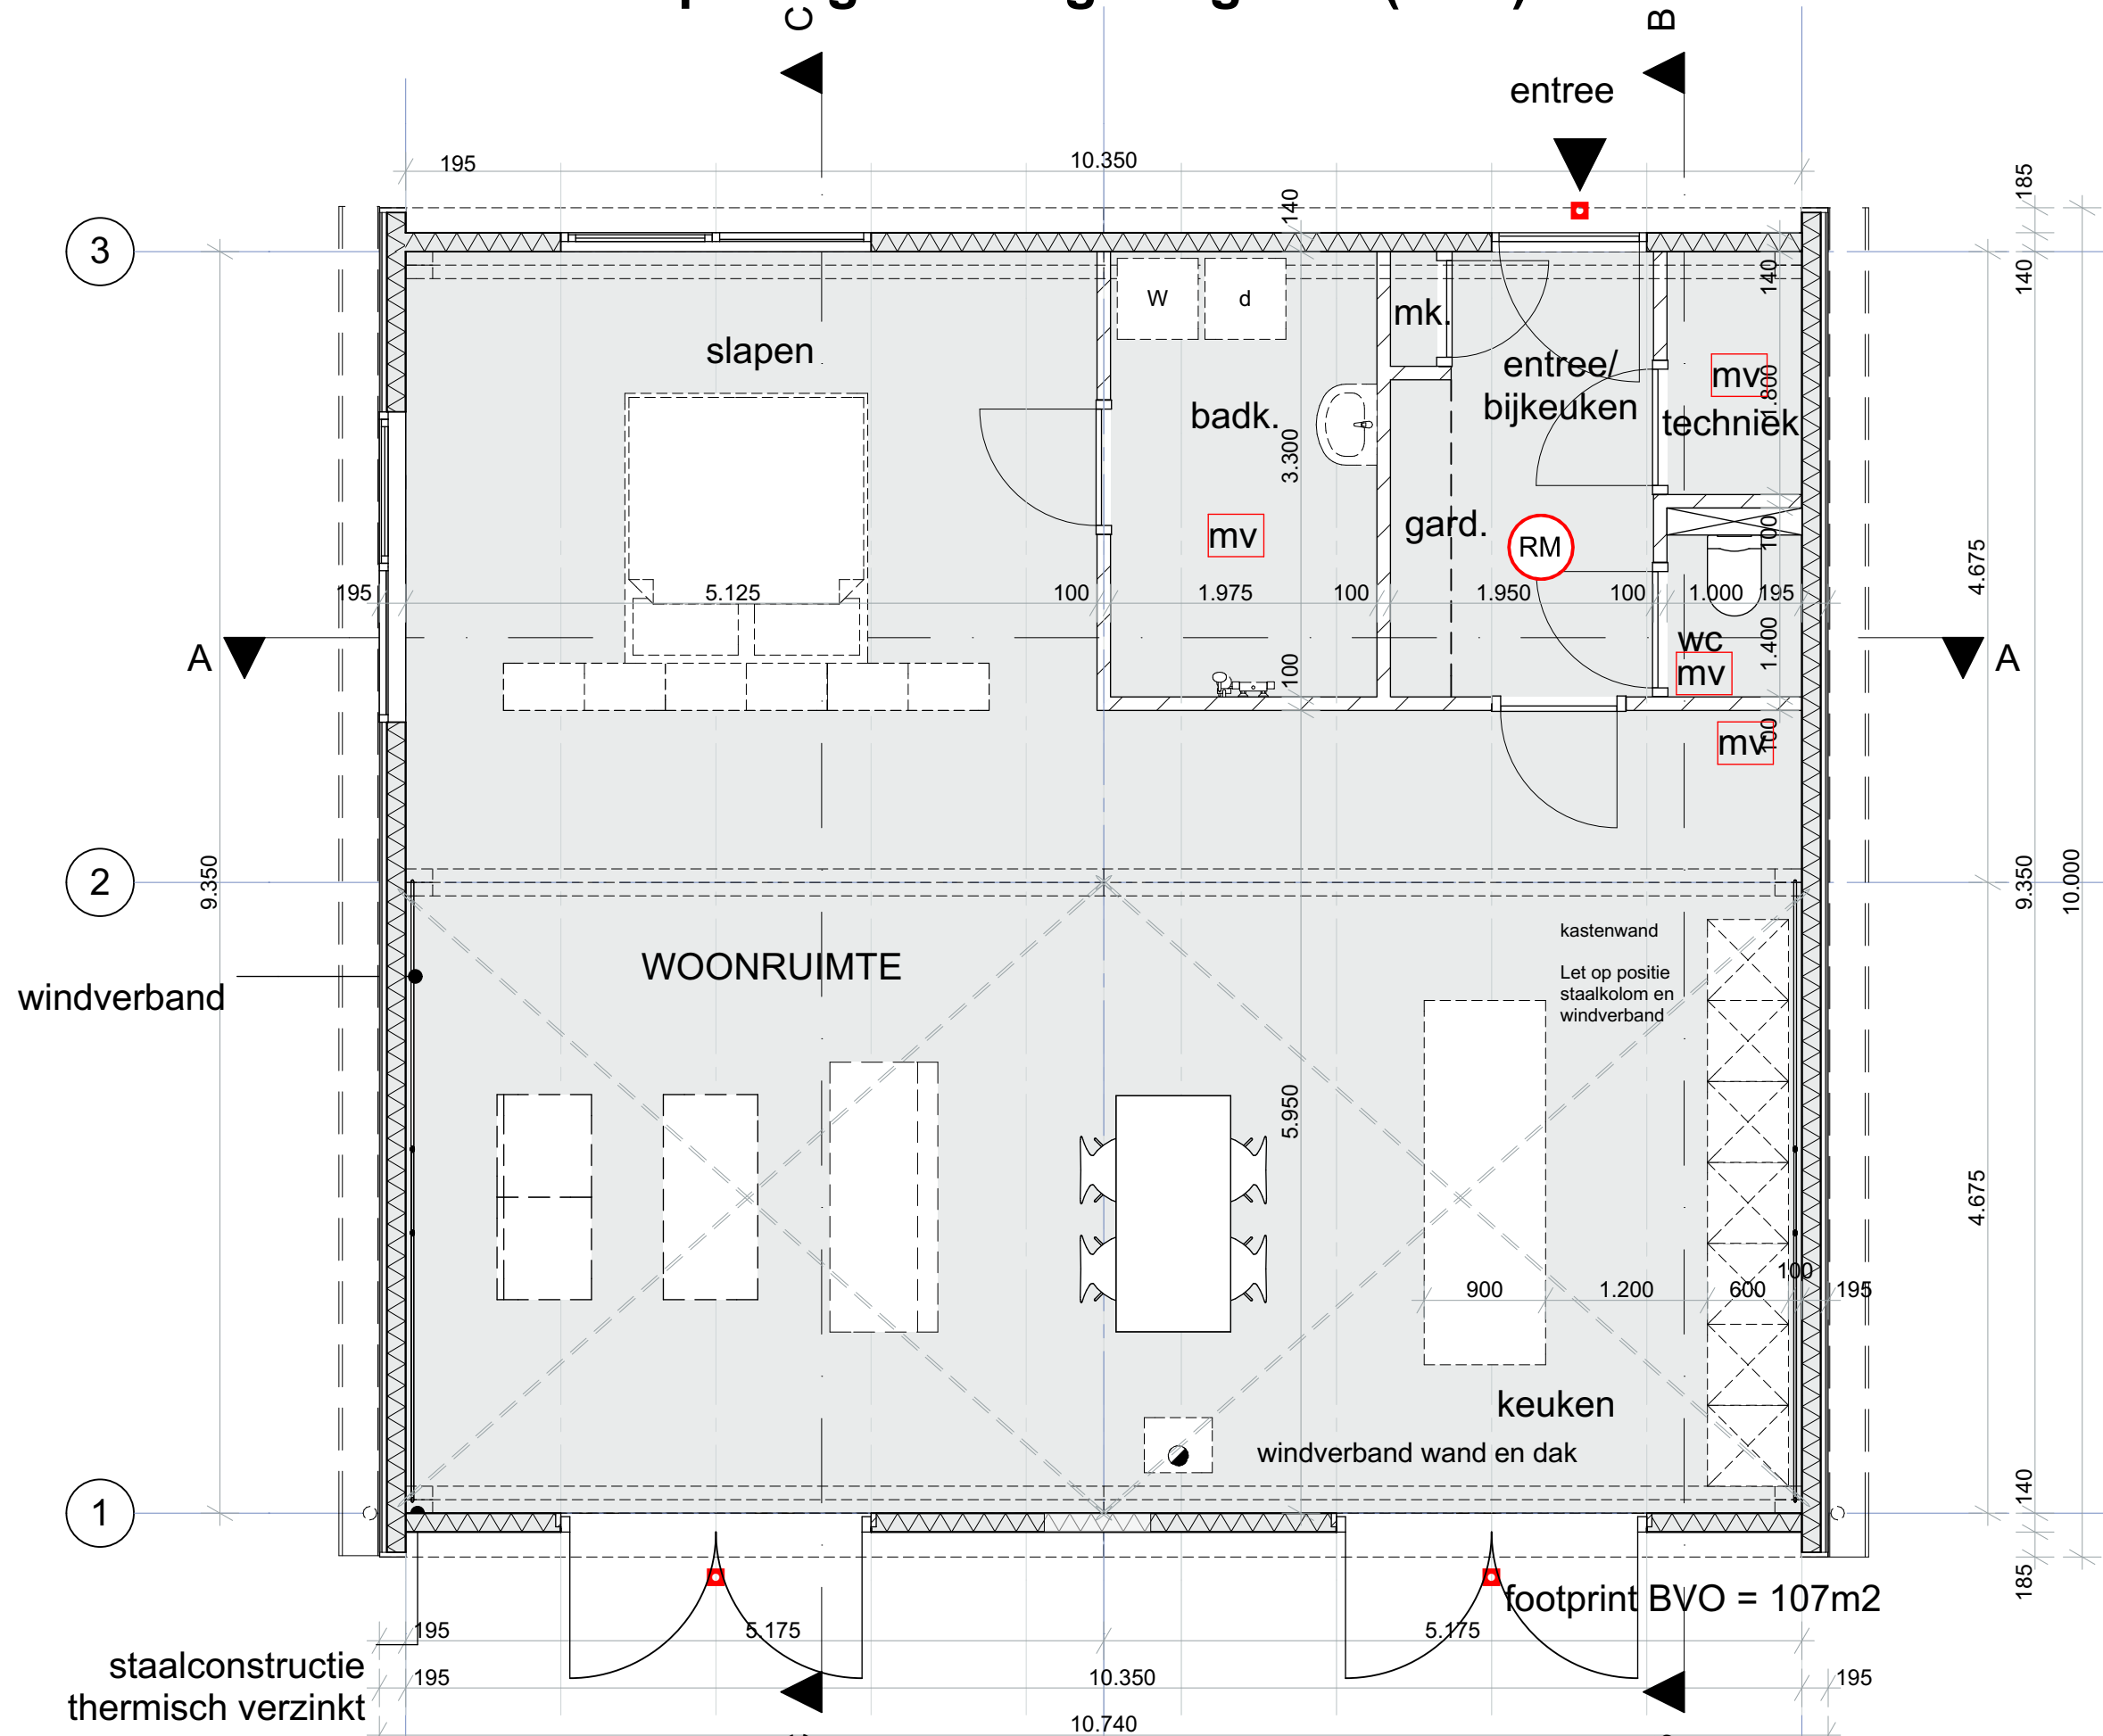


plattegrond dakaanzicht (1:50)

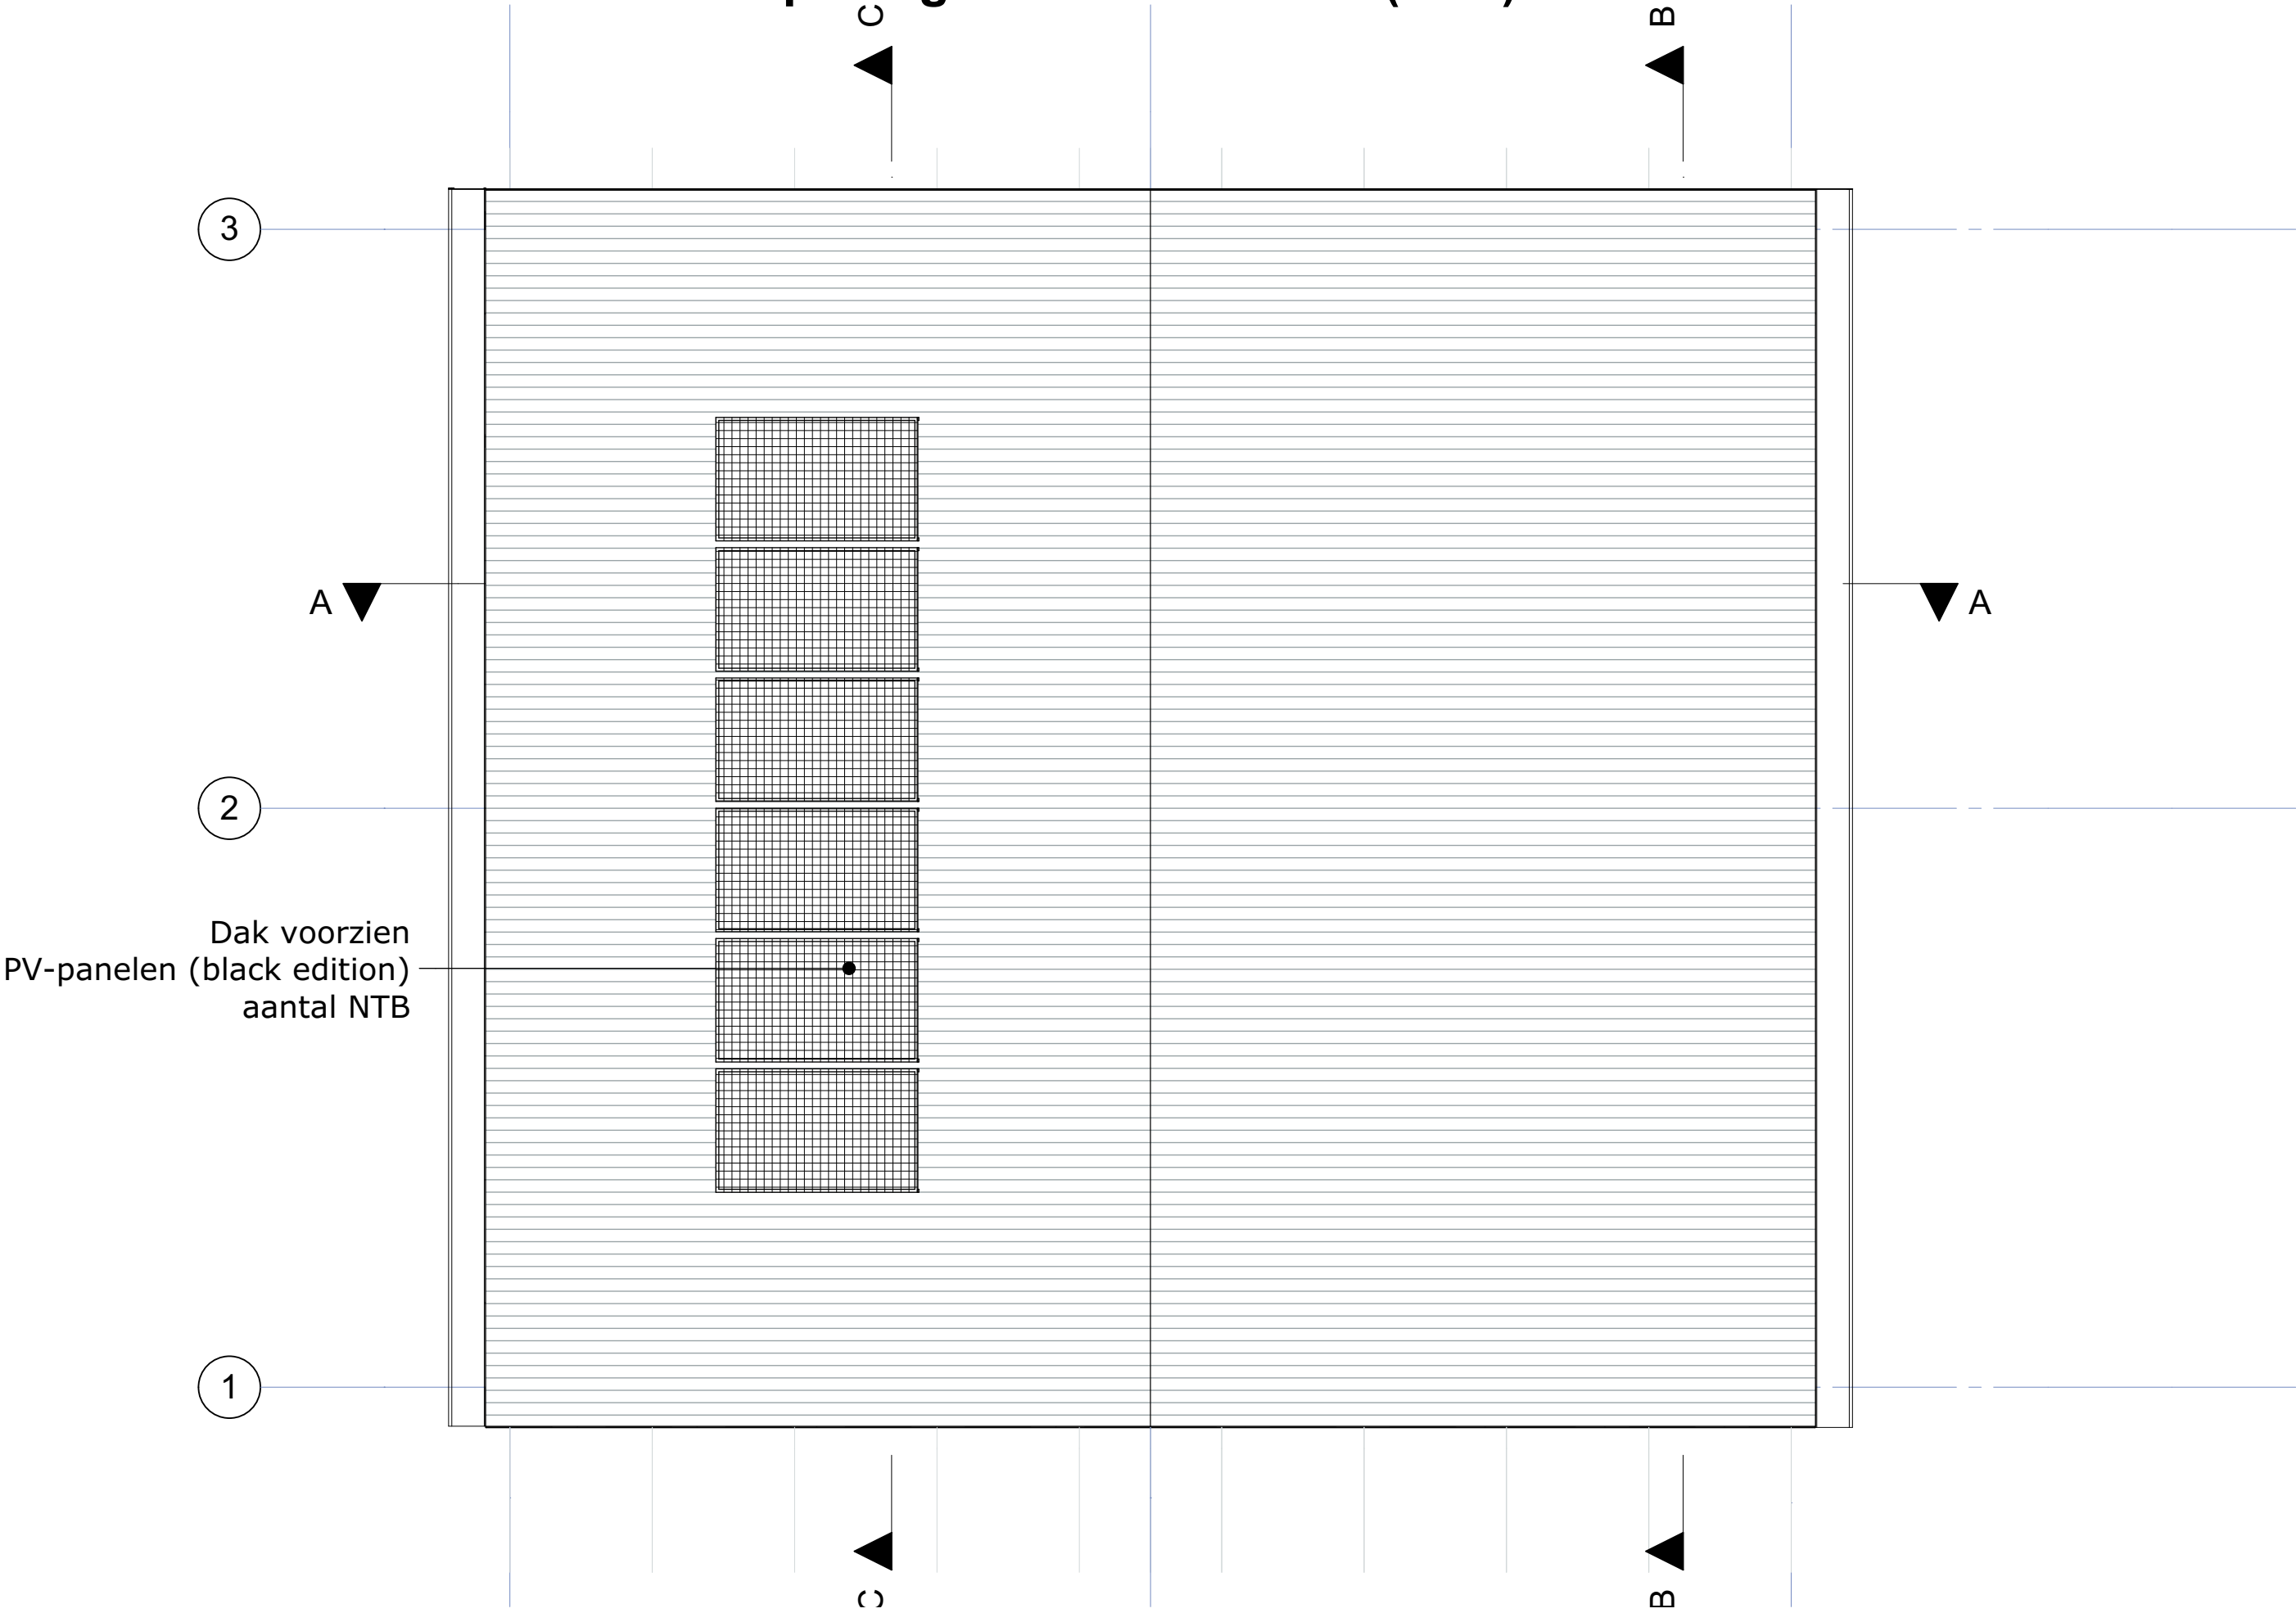

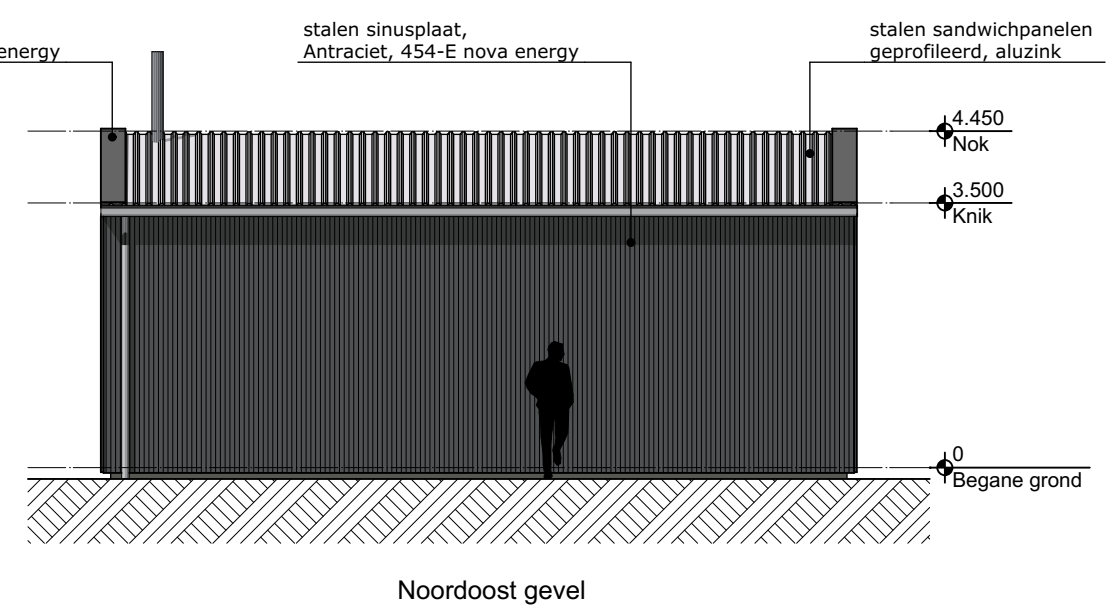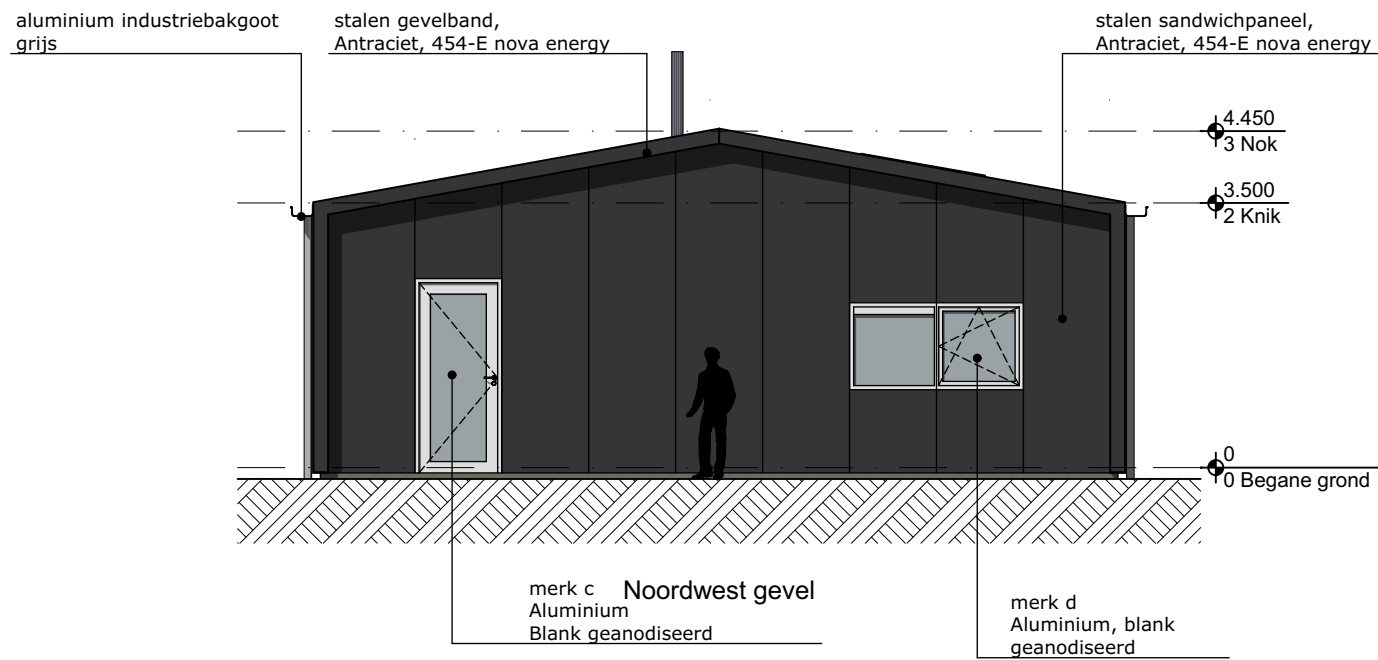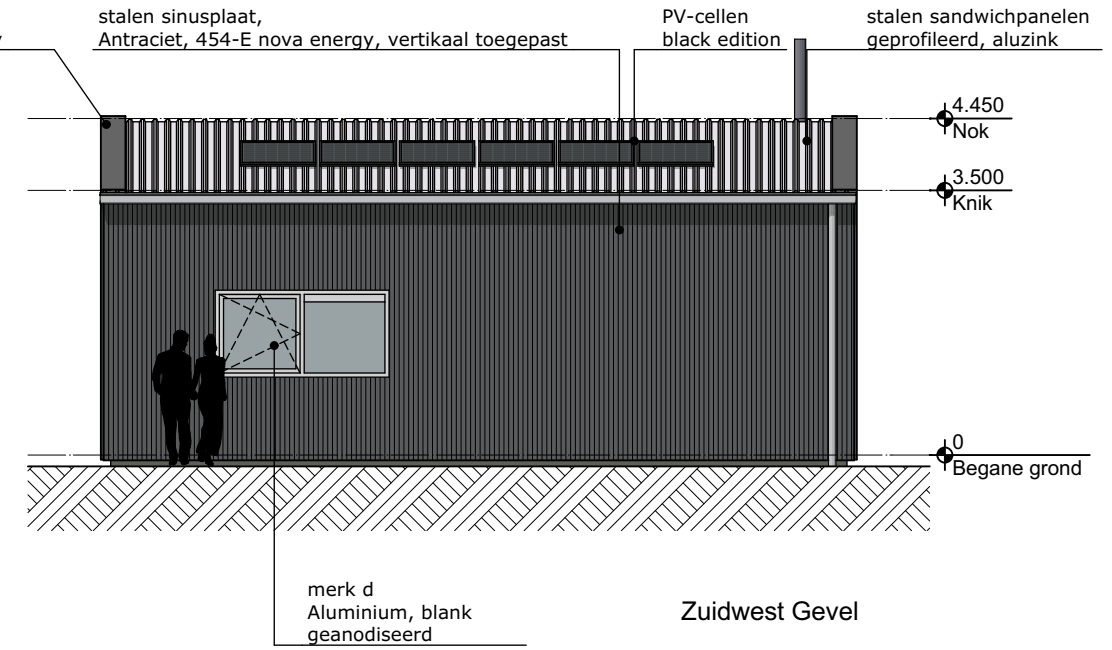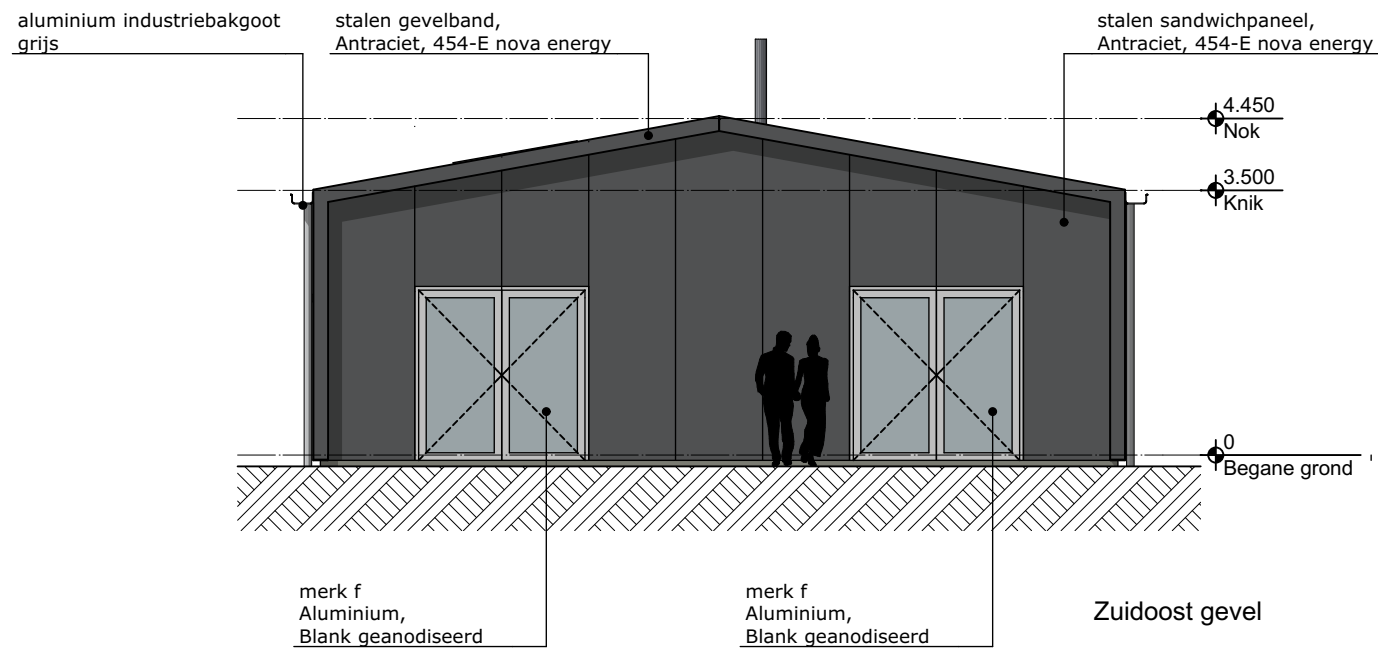


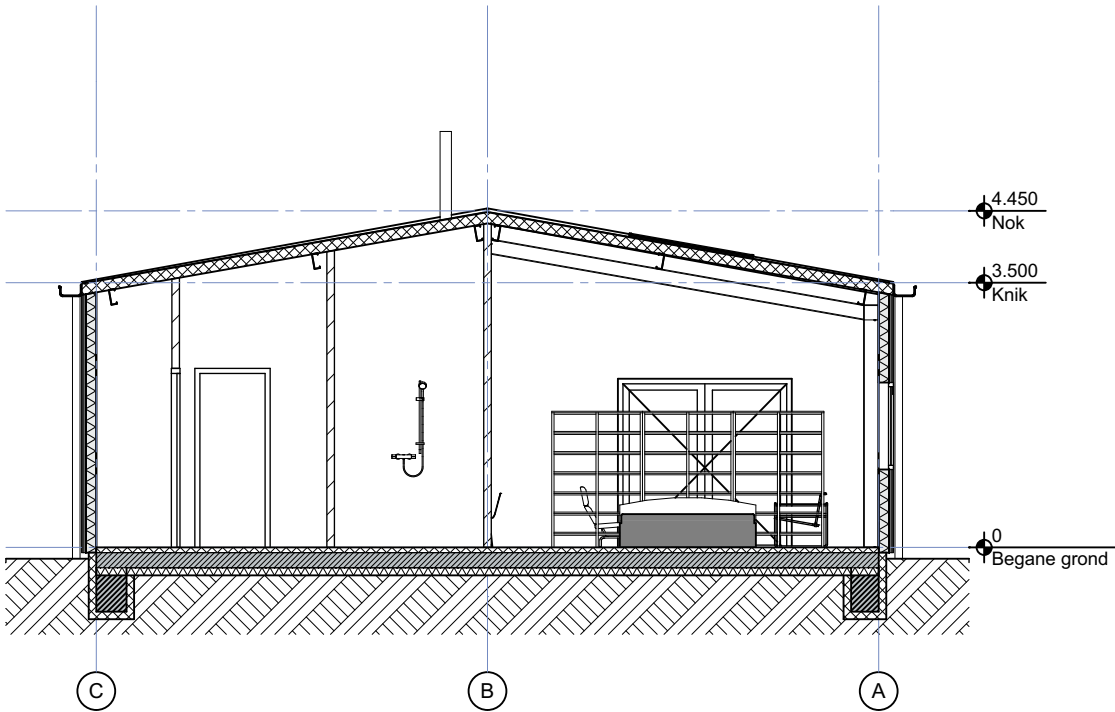

Doorsnede A-A

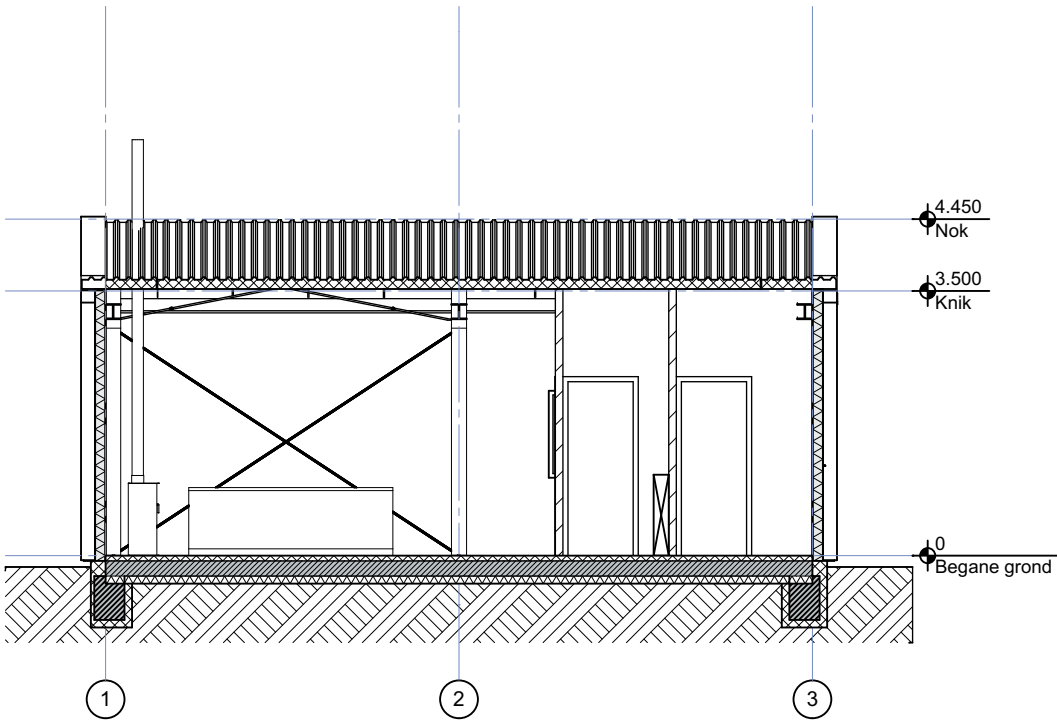

Doorsnede B-B

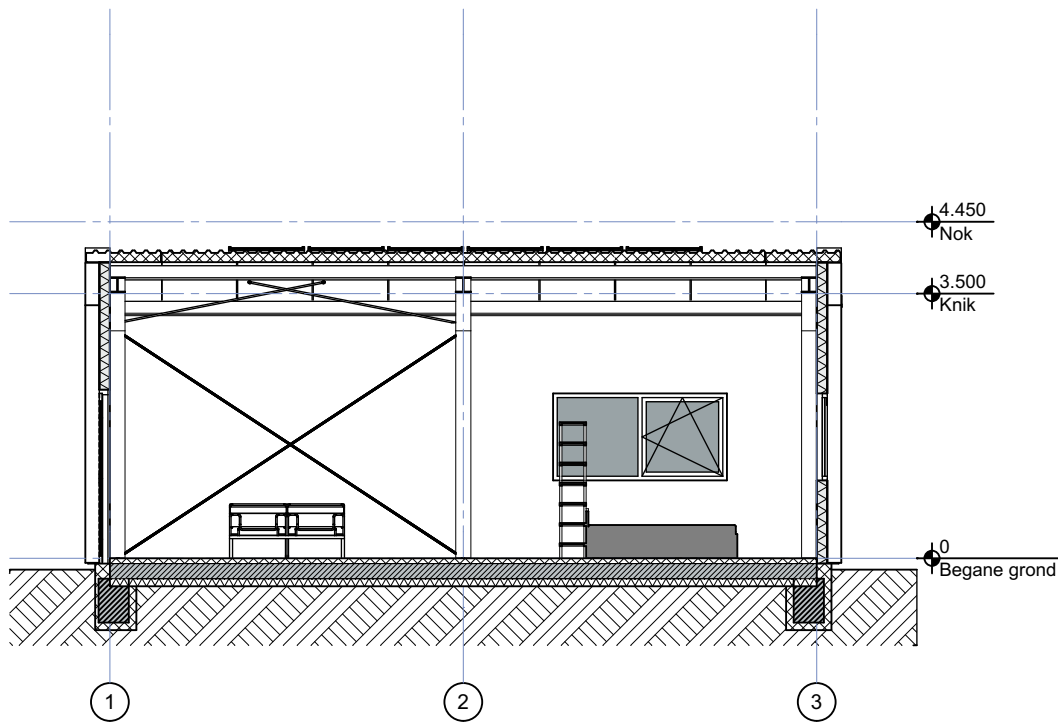


Doorsnede C-C


foto's bouwsystematiek
(showroom Hardeman)




principe detail nok

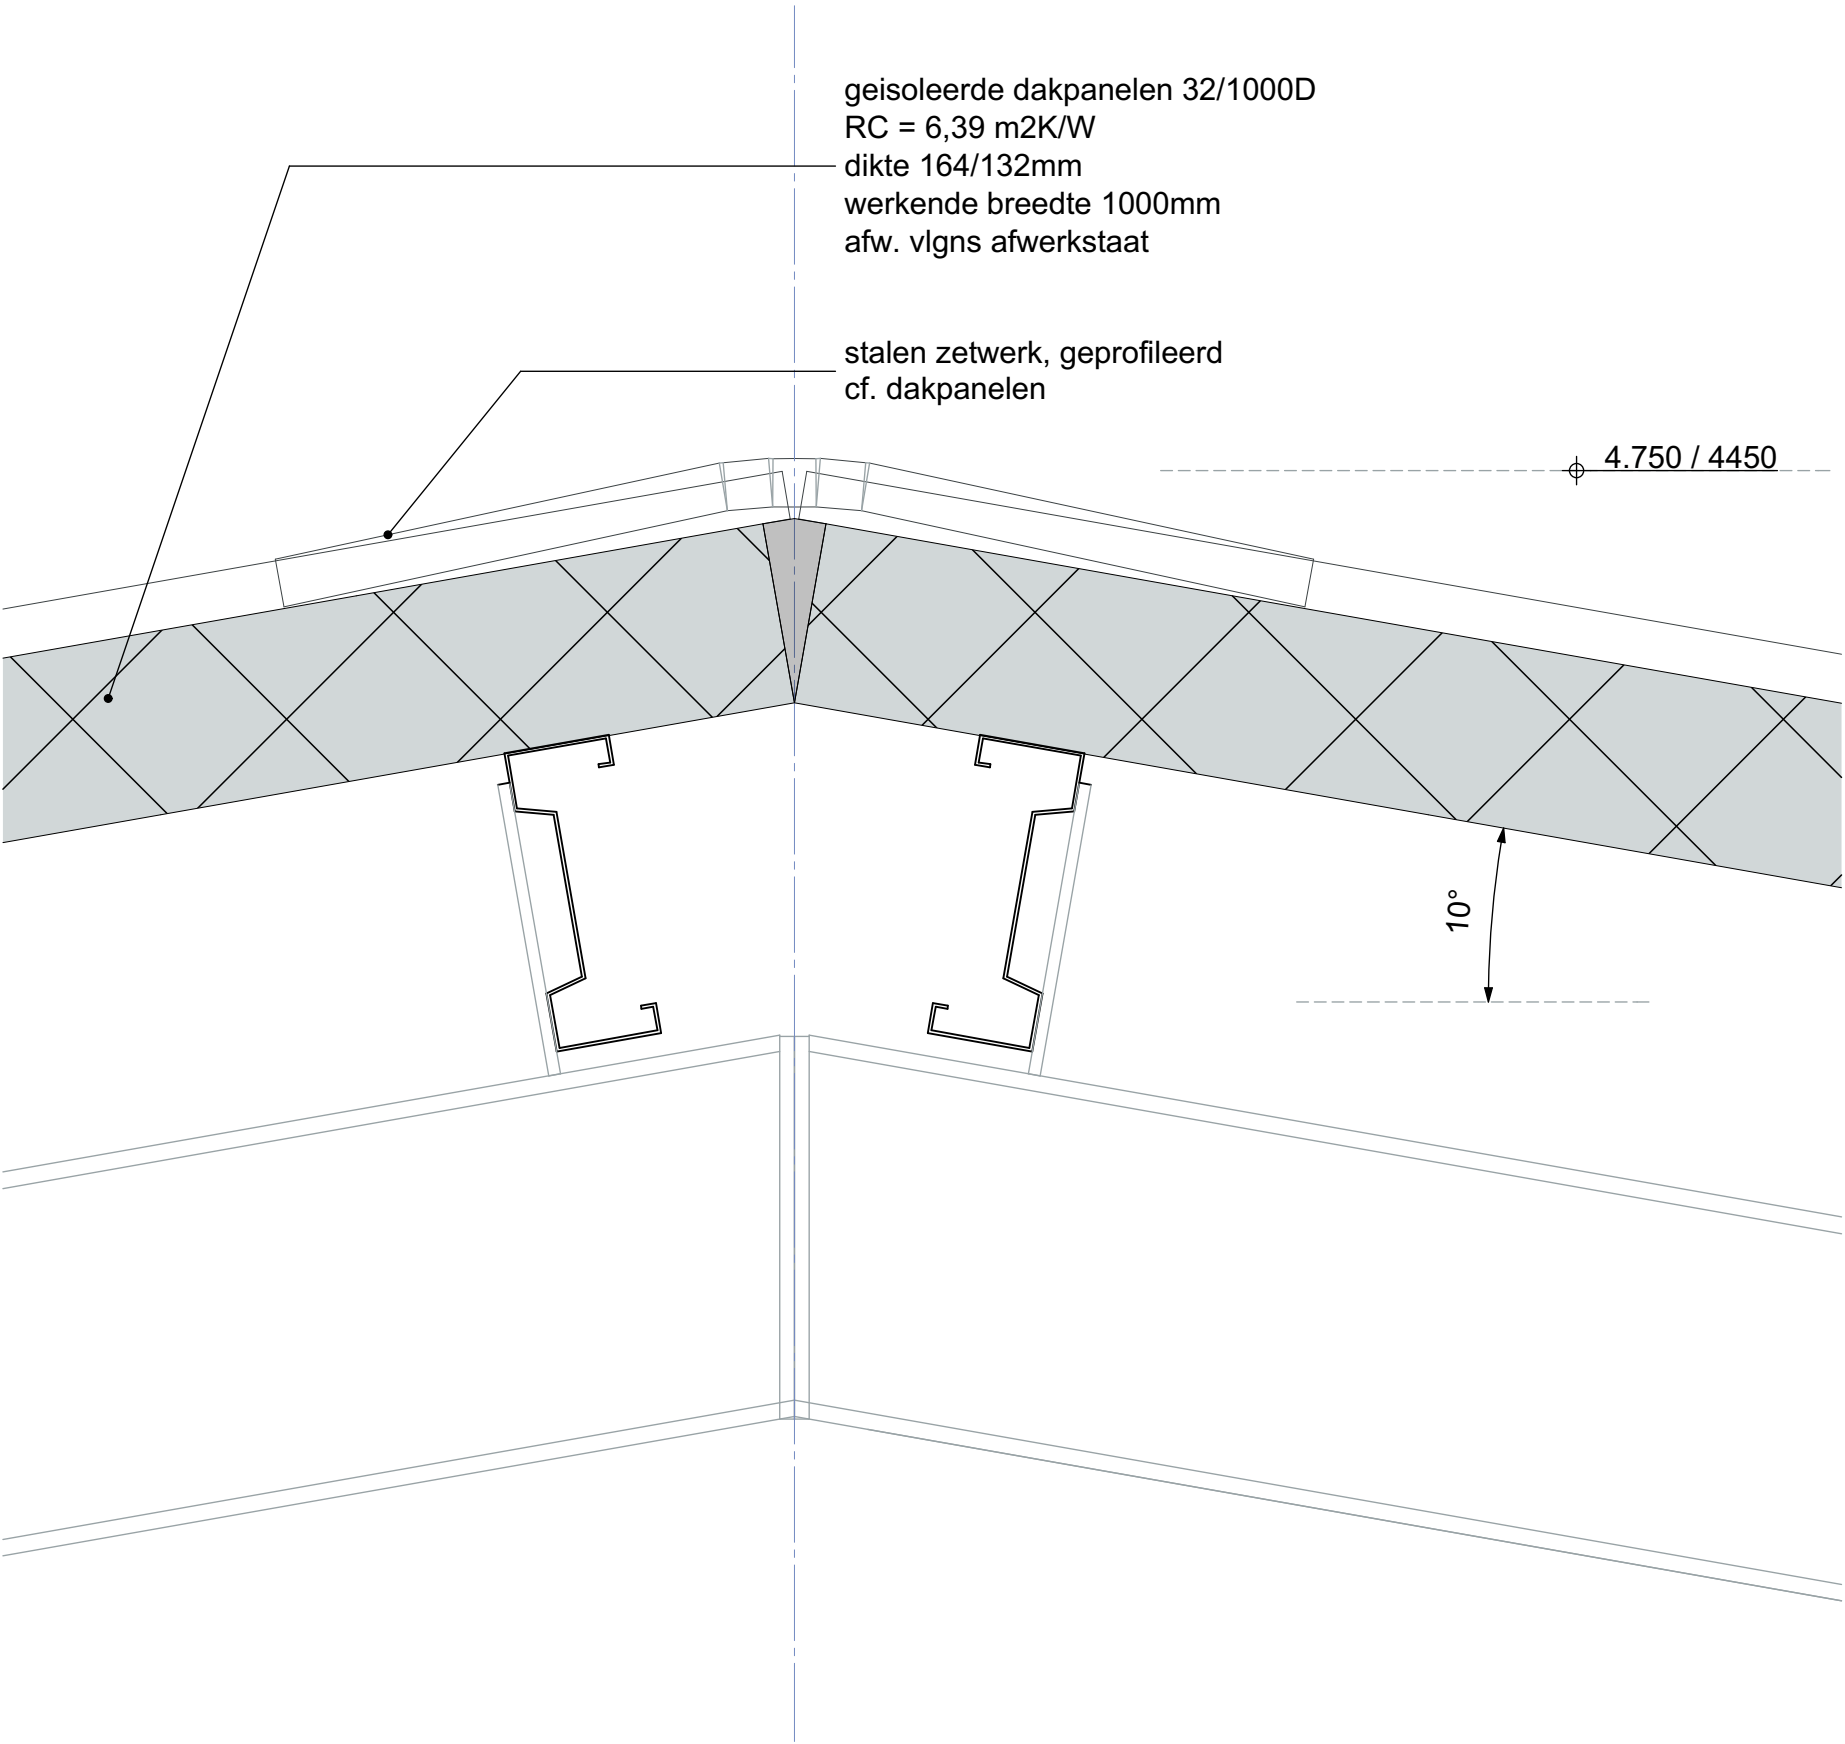


principe detail goot

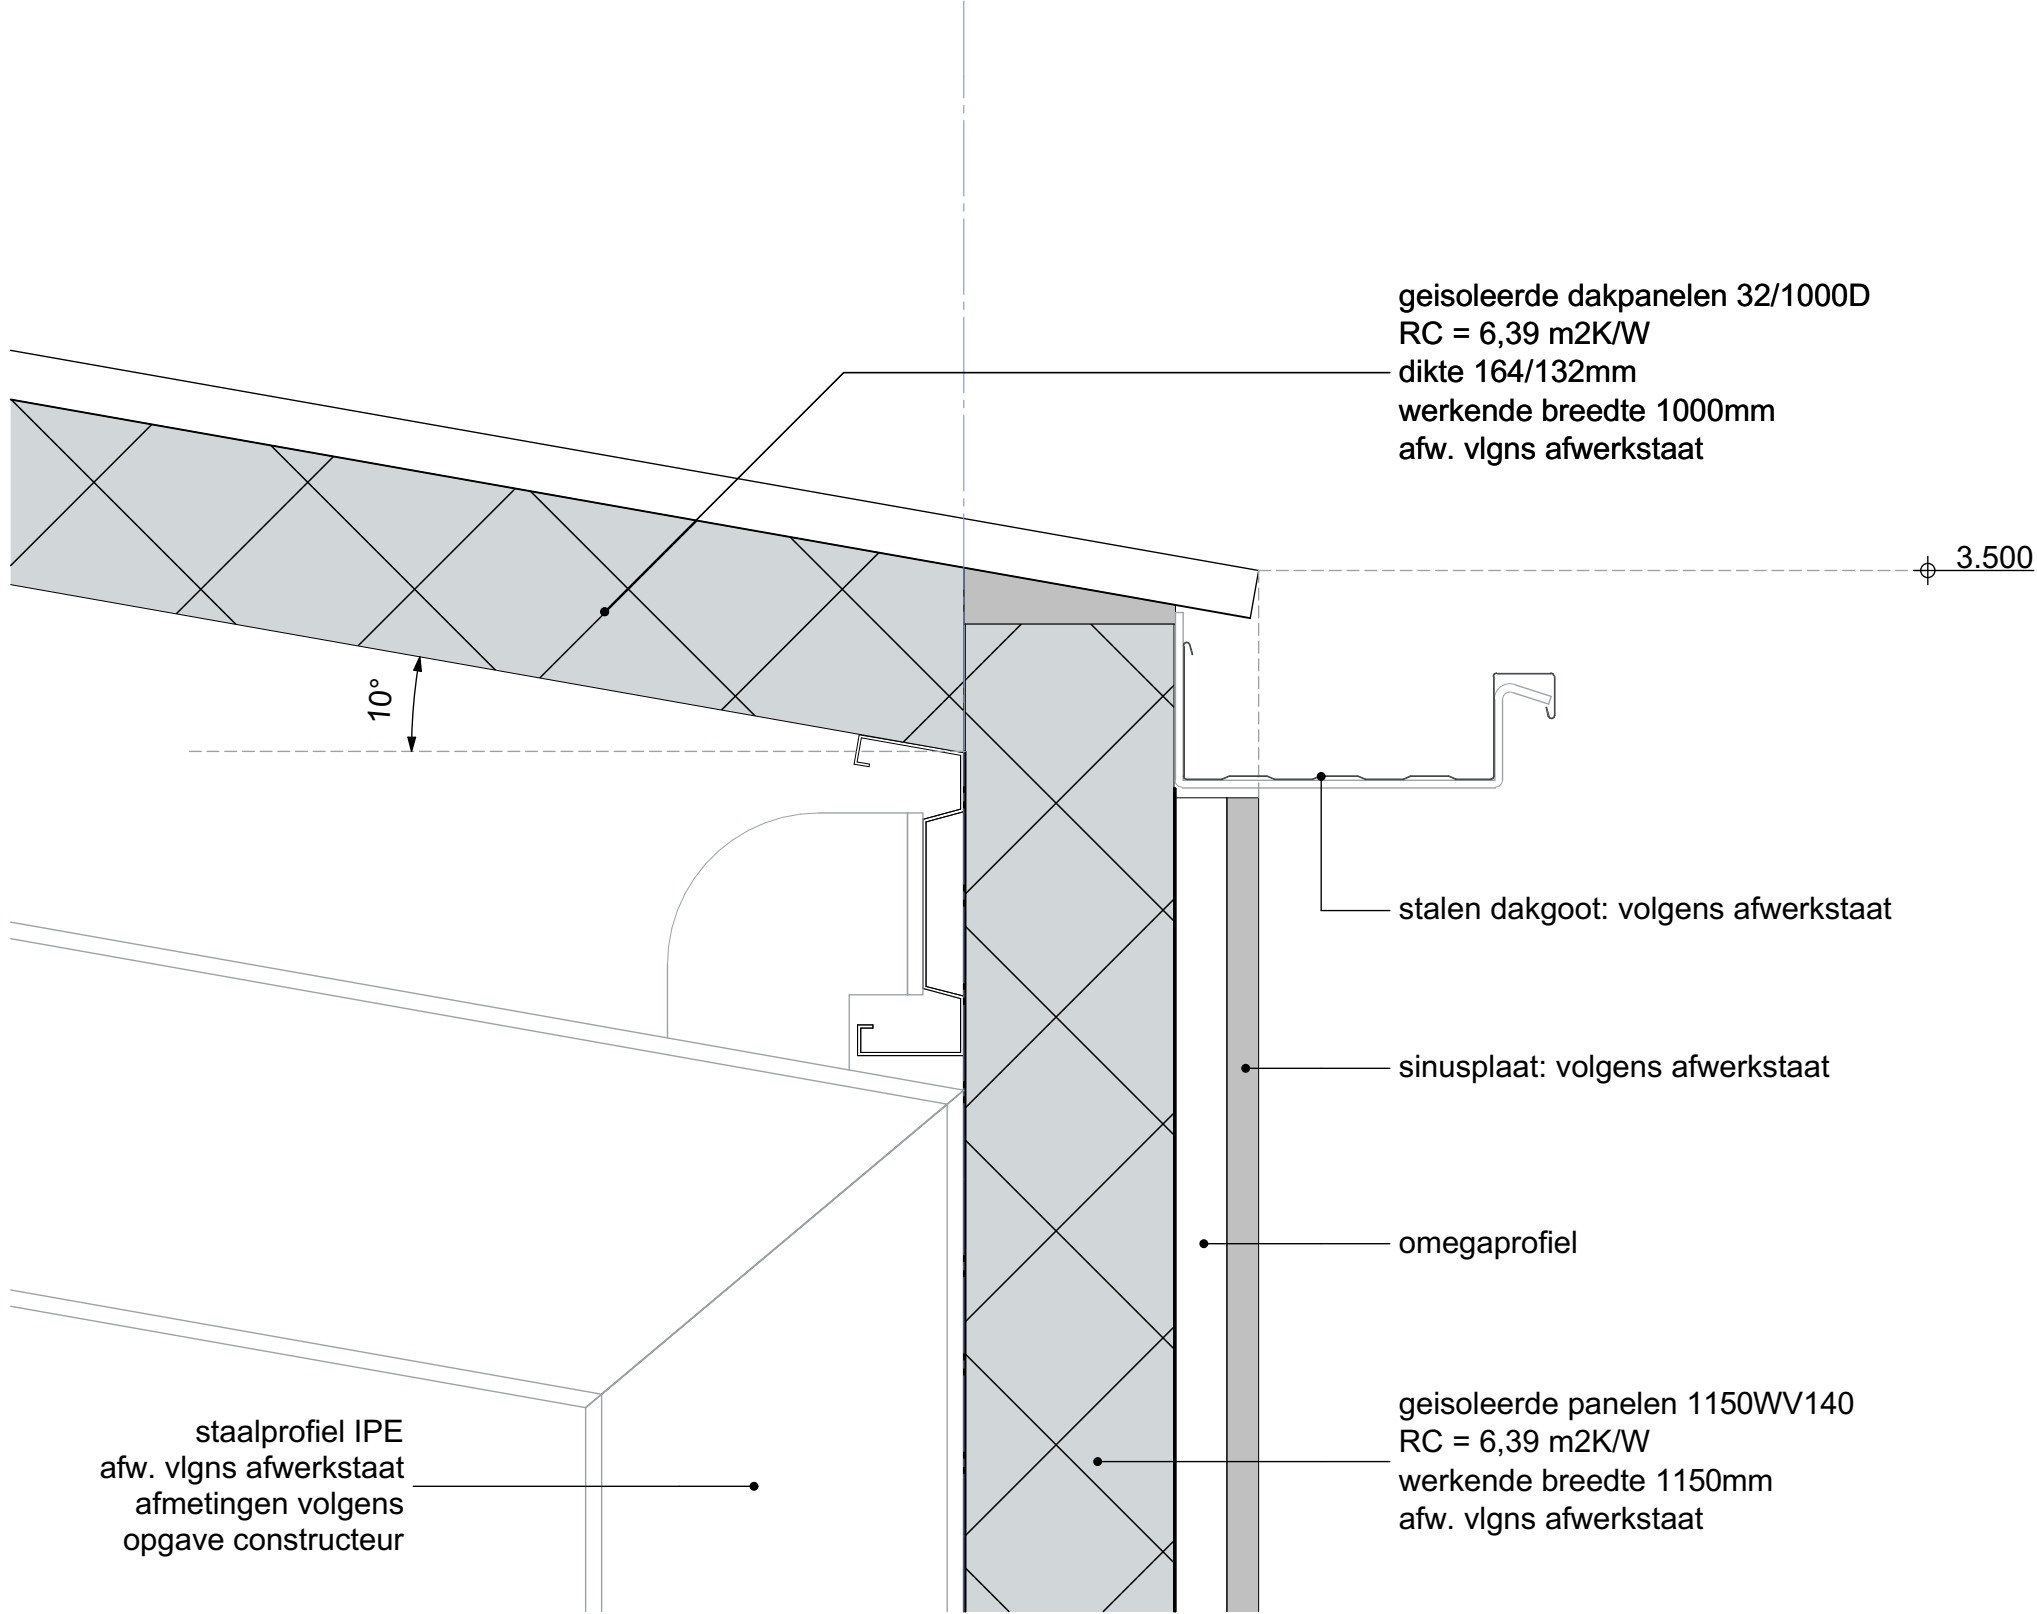

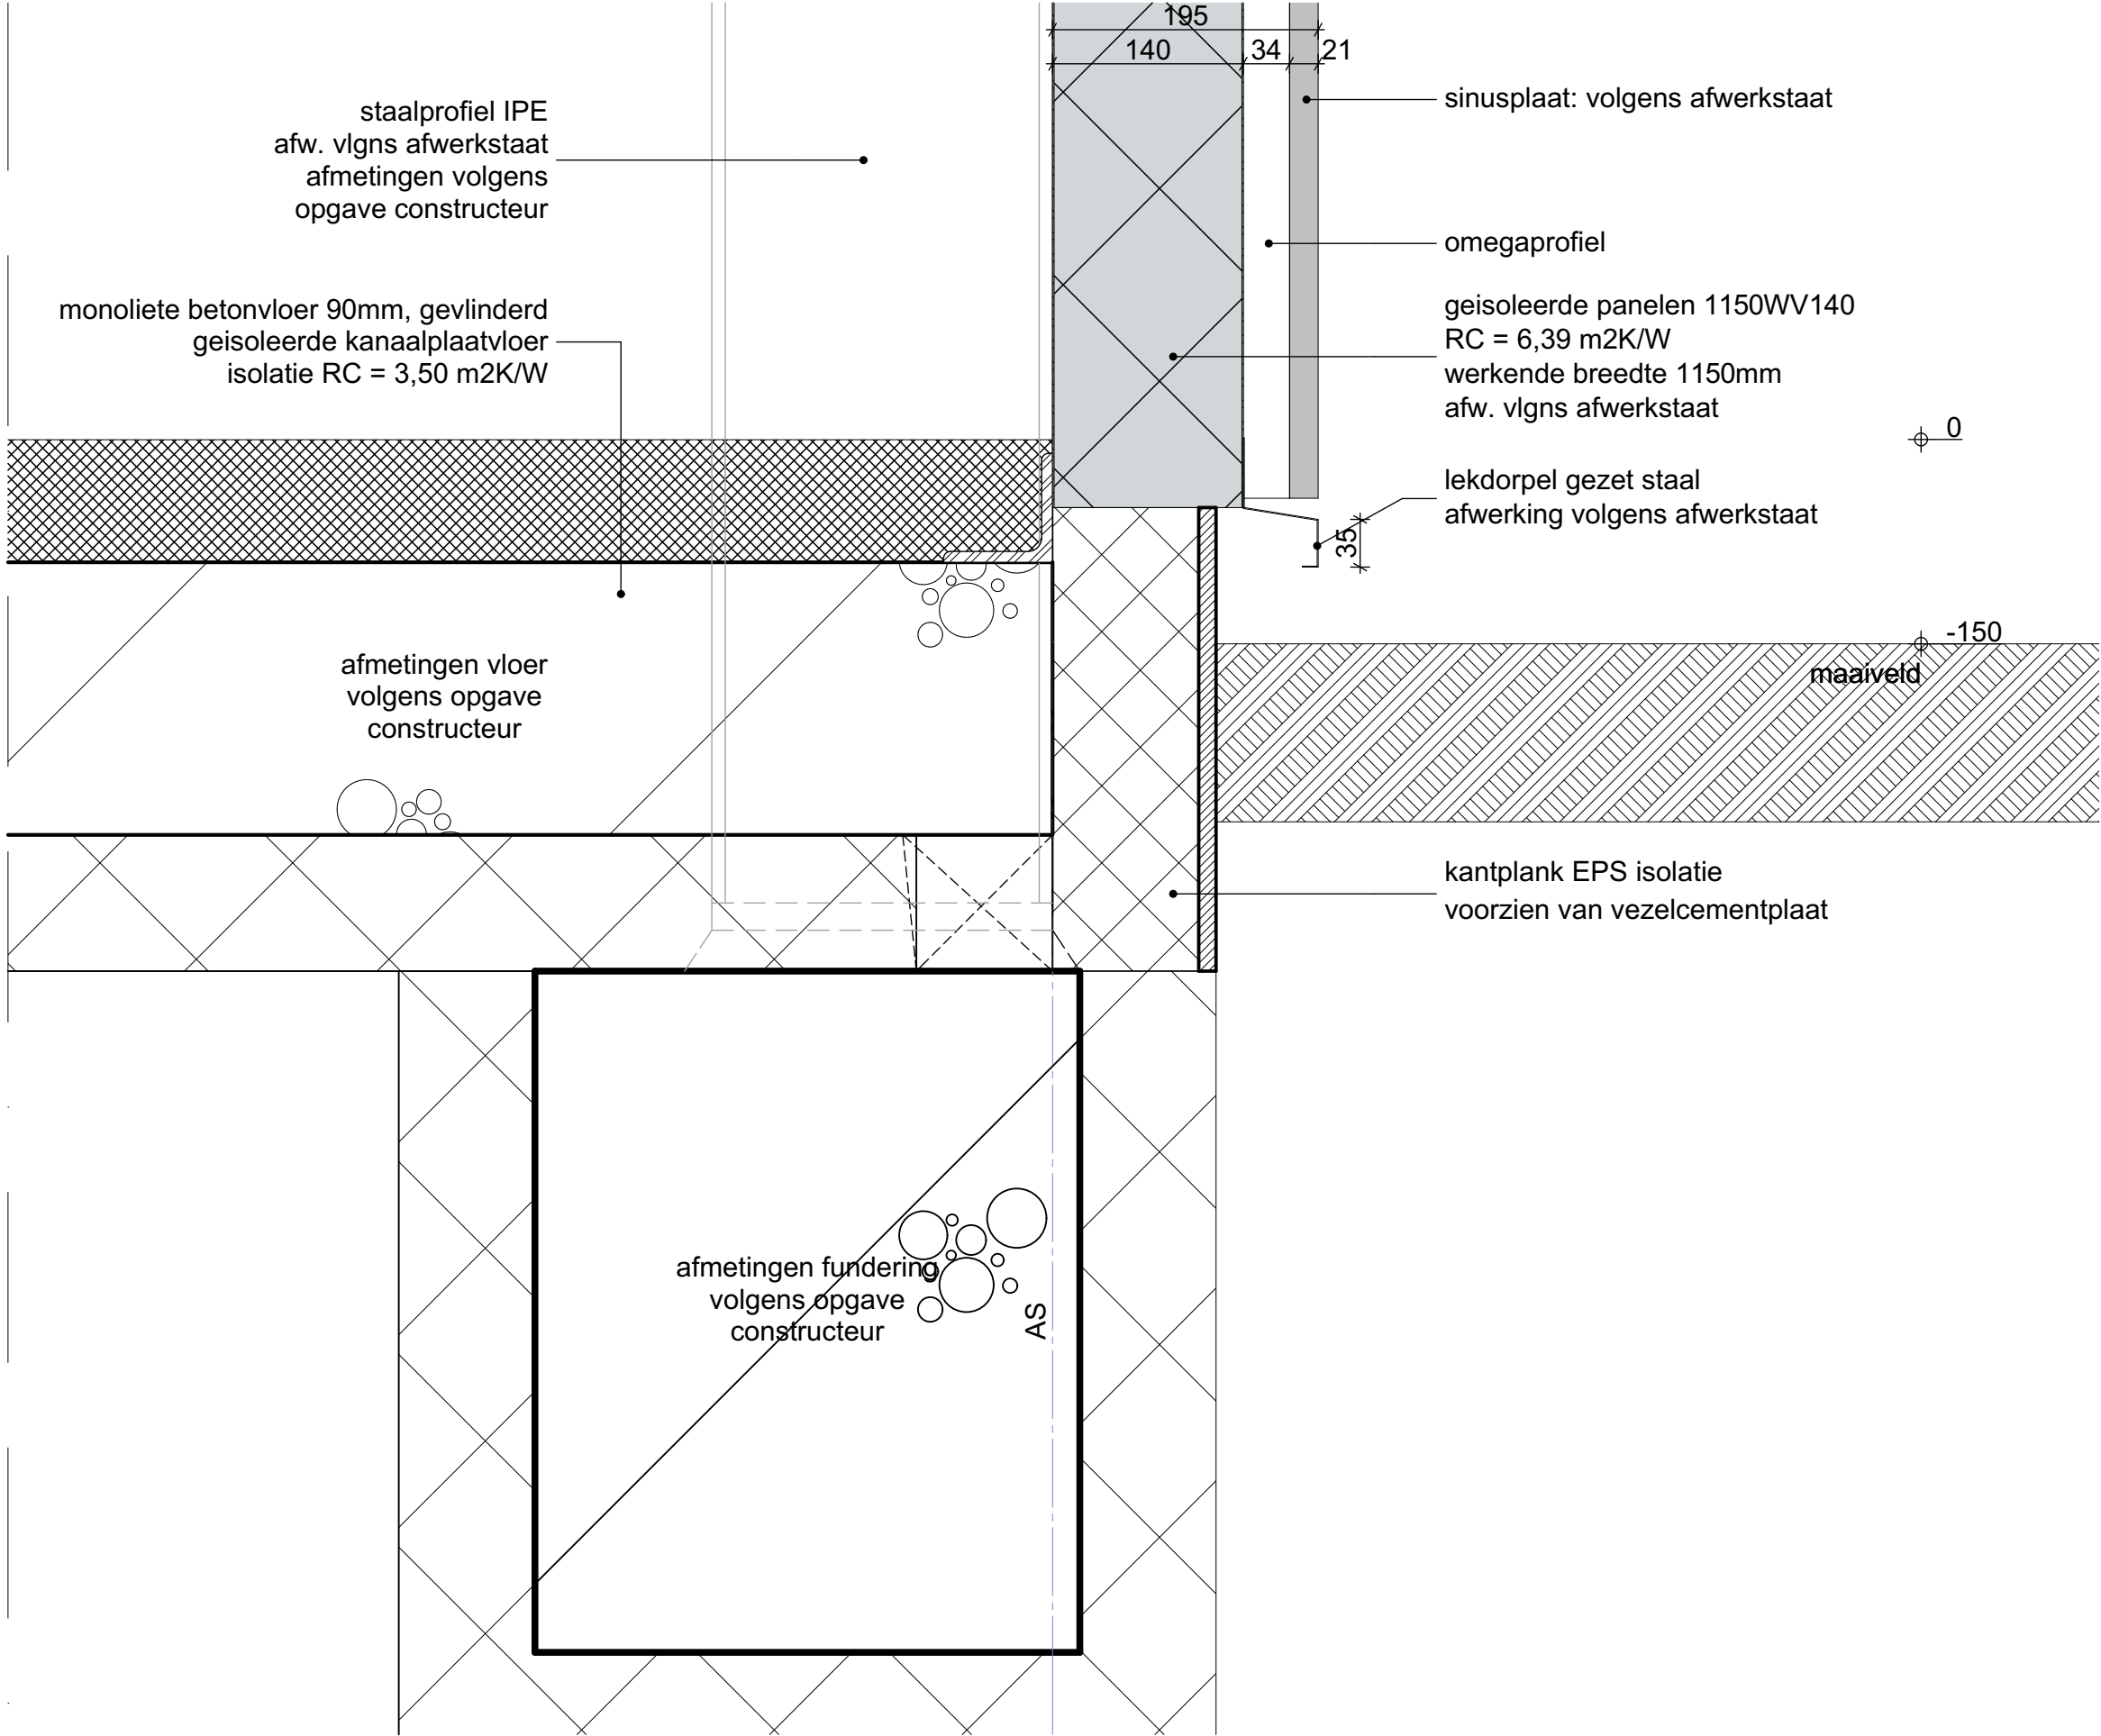

principe detail voordeur

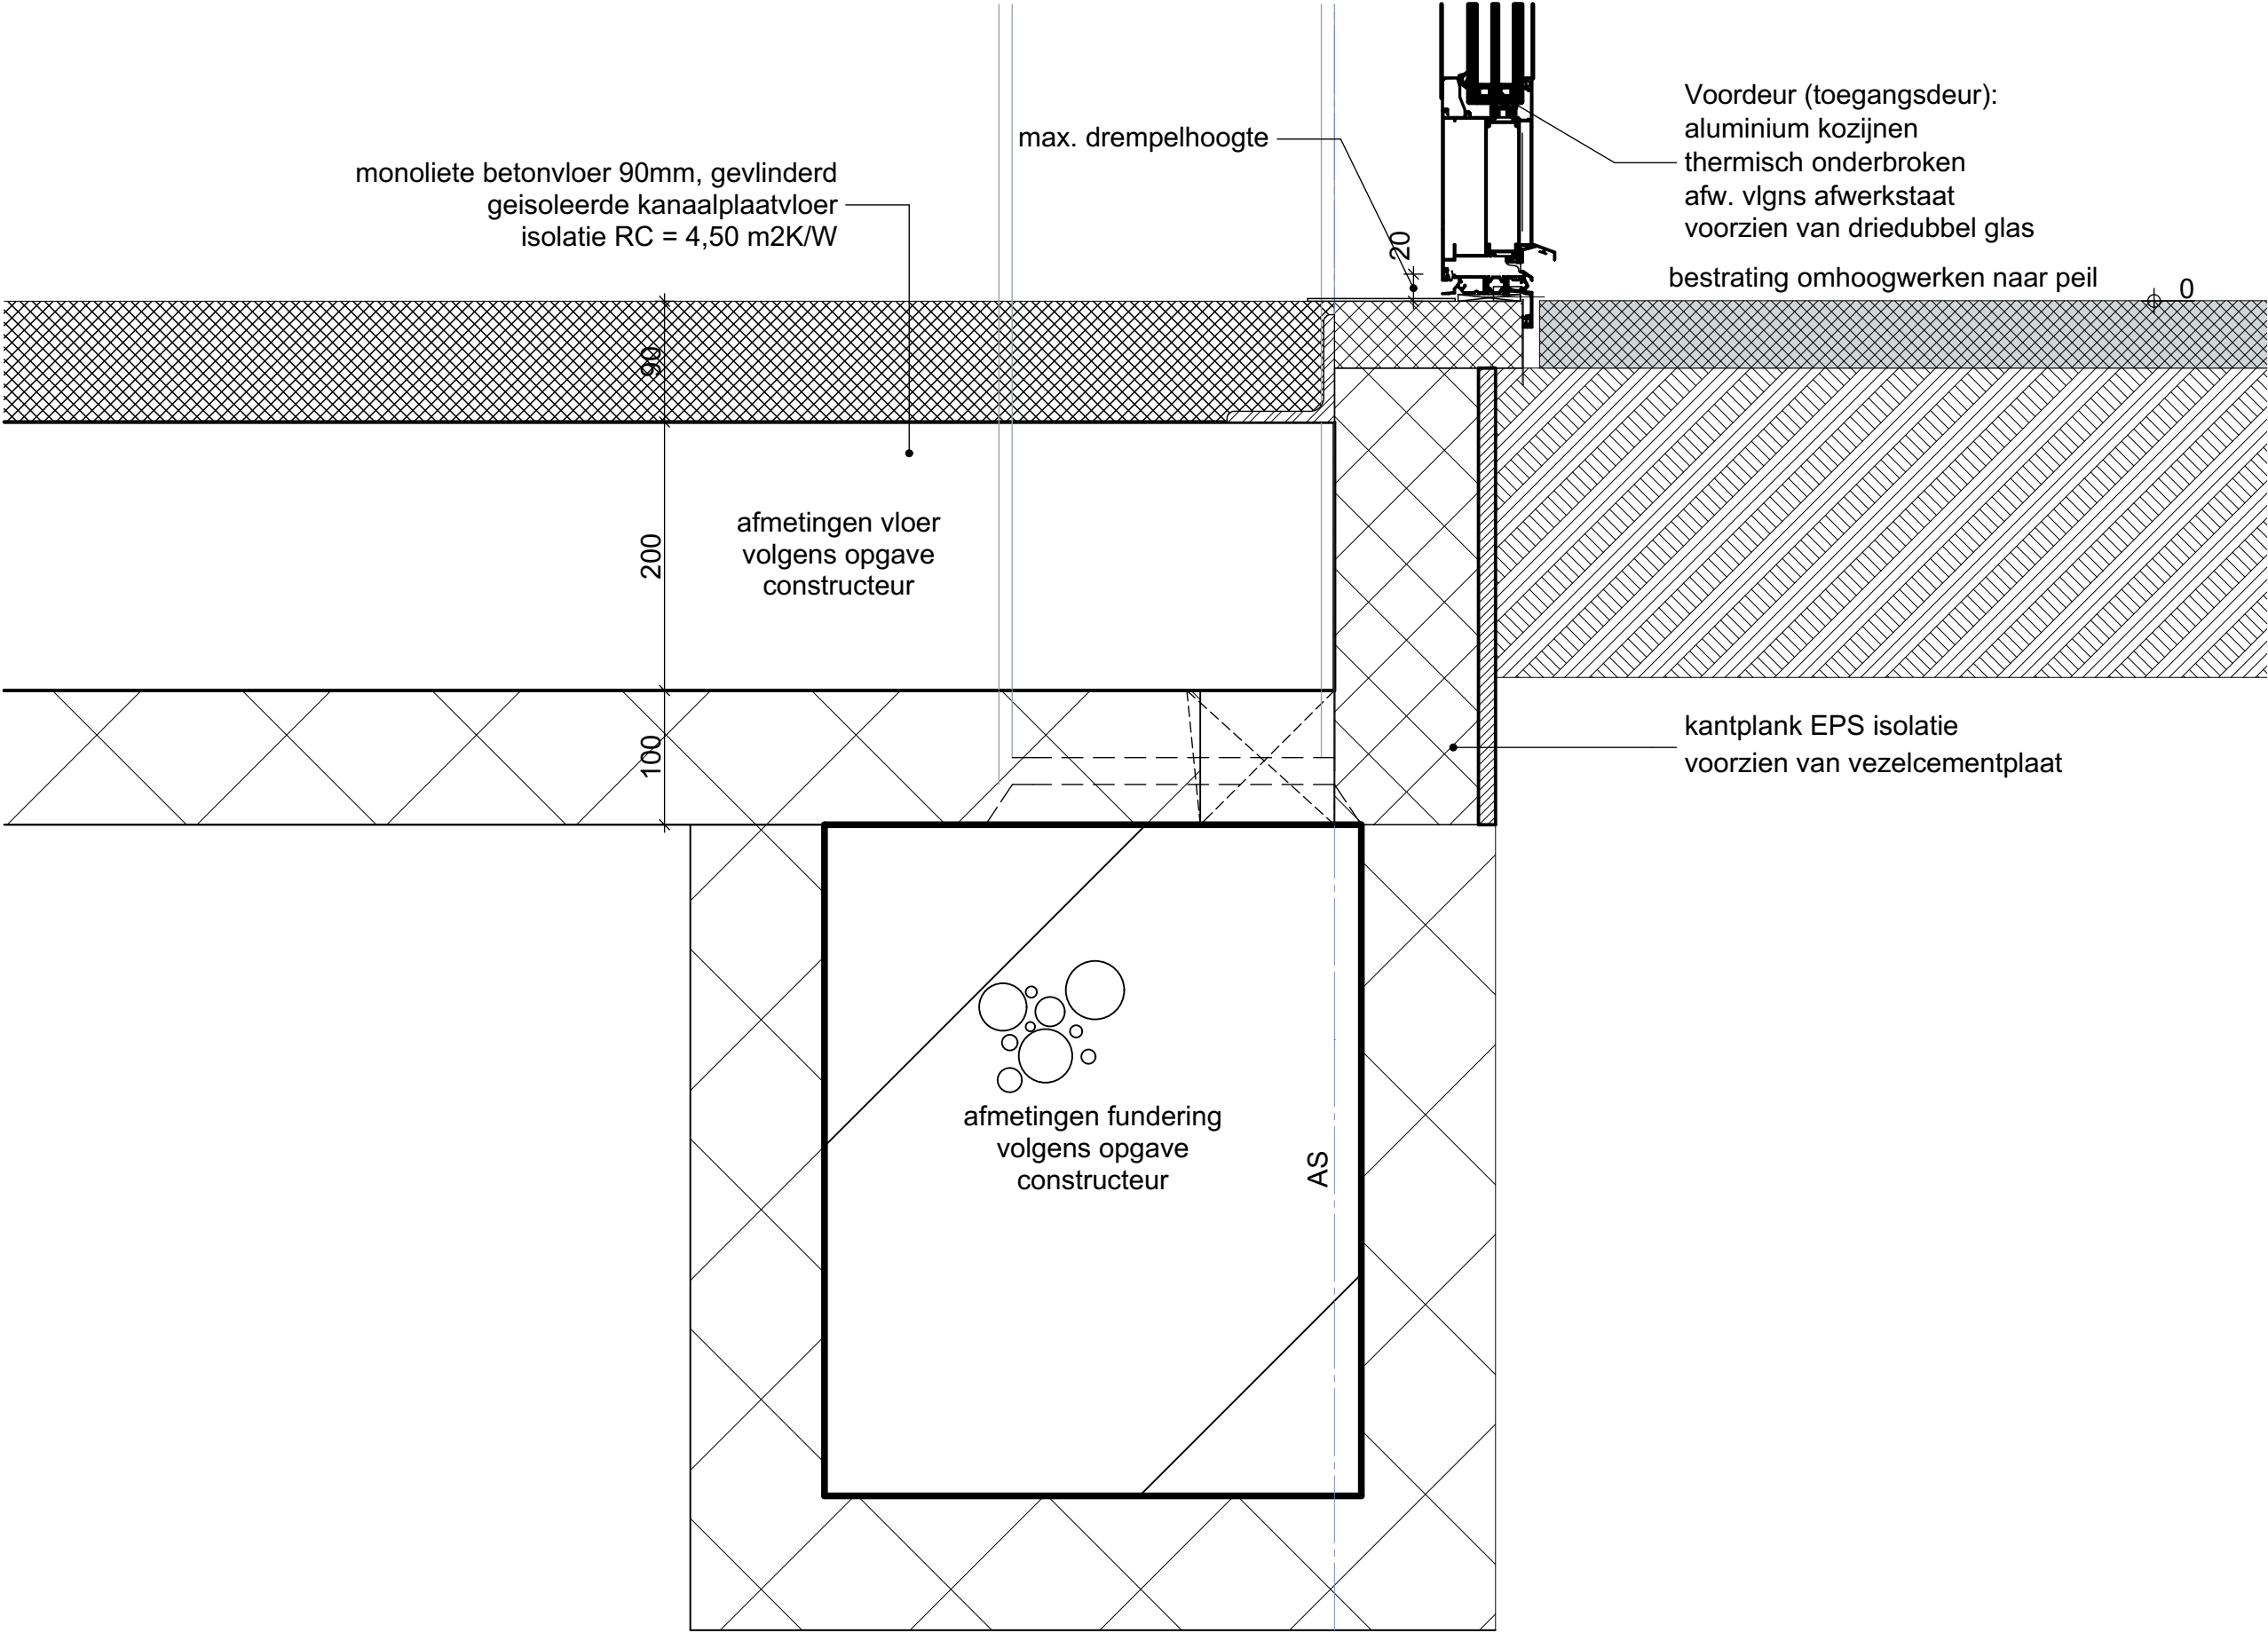

principe detail dakrand kopgevel

