



Duinpoort **IV**



Duinpoort **IV**



APPARTEMENT 1

Duinpoort IV

SPECIFICATIES VOOR APPARTEMENT 1

Toilet

- Villeroy & Boch wandcloset met softclose / quick release zitting wit
- Villeroy & Boch fontein
- wandtegels 30x60 cm tot ca 125 cm hoog betegeld
- vloertegels 60x60 cm
- grijze strokentegels tegen voor- en bovenzijde inbouwreservoir wandcloset


Badkamer

- thermostatische douchemengkraan met hoofddouche en handdoucheset
- glazen douchescherm 90x200 cm
- douchedraine
- wastafelmeubel 60x46 cm met twee lades en wastafel wit gelakt
- spiegel 60x80 cm. met led verlichting rondom
- wandtegels 30x60 cm tot plafondhoogte betegeld
- vloertegels 60x60 cm
- wand achter het meubel en douchekraan grijze strokentegels




APPARTEMENT 1

Duinpoort IV

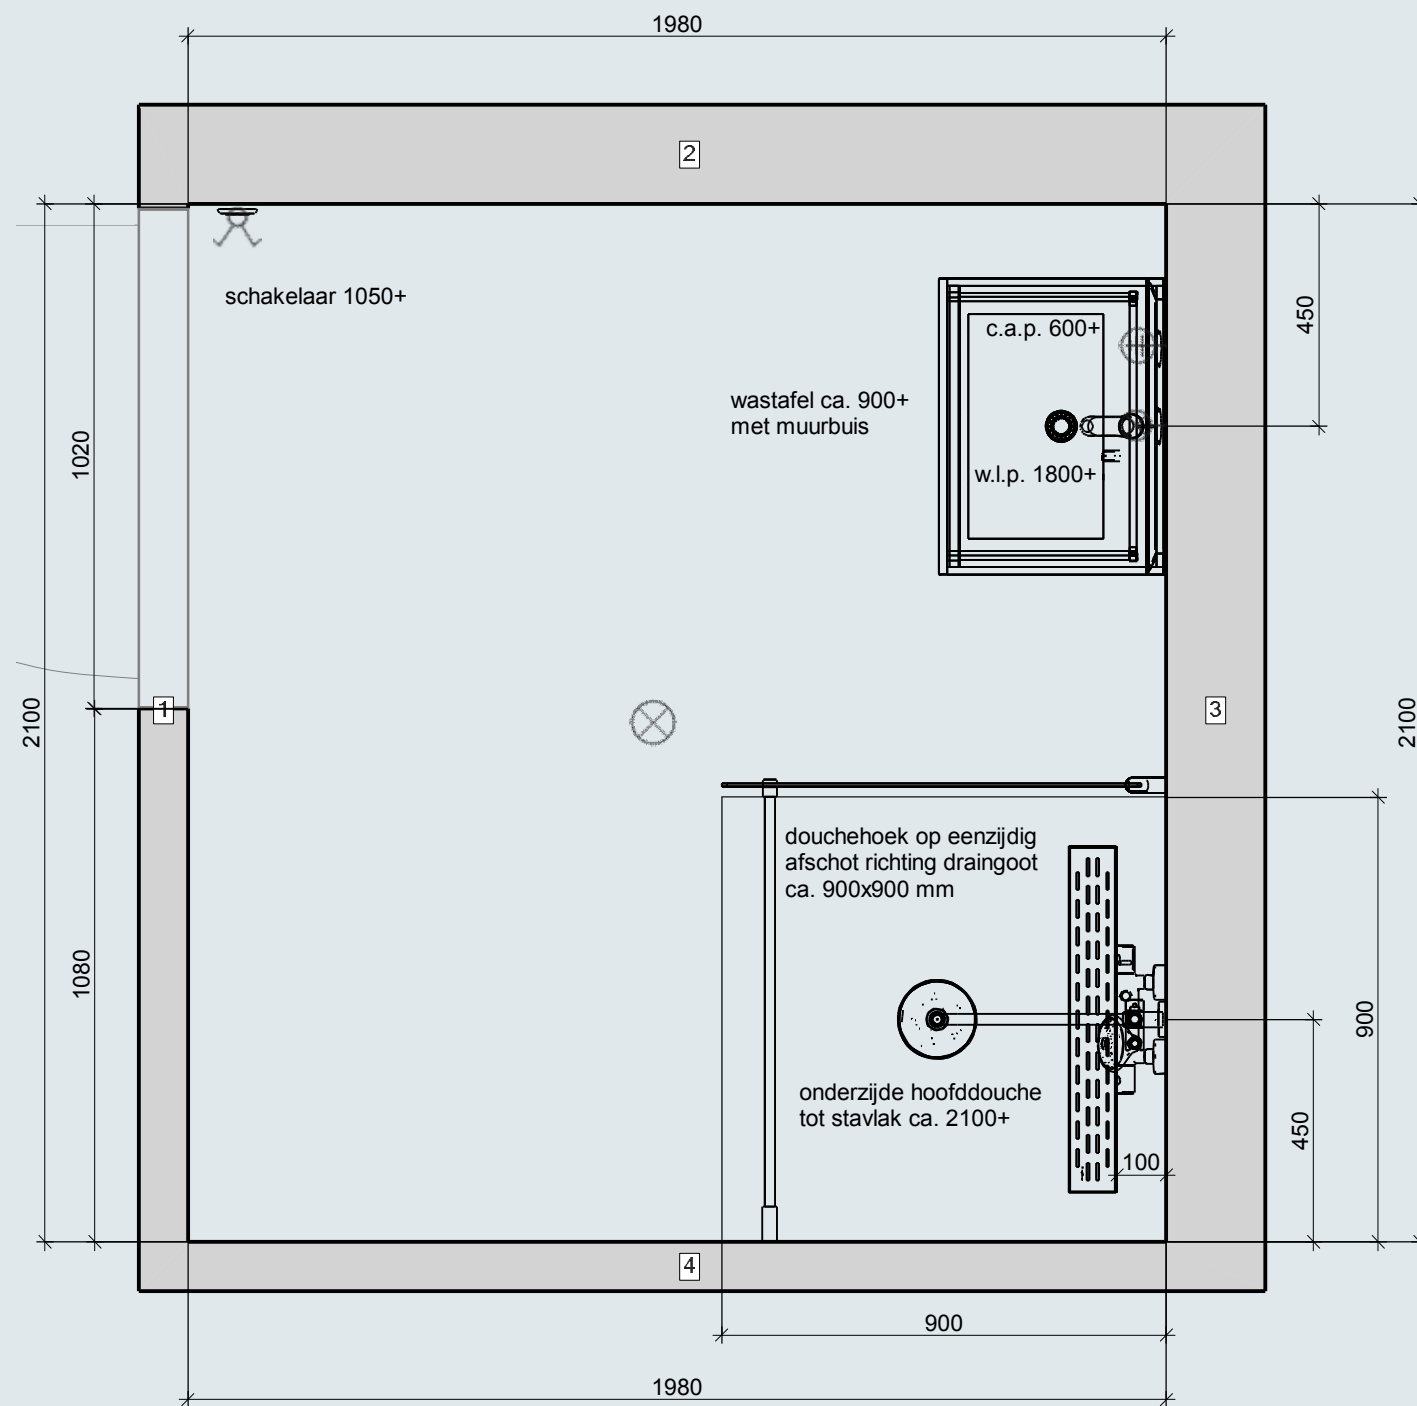

Let op:
- maatvoering: bouwkundig ca. en excl. tegelwerk

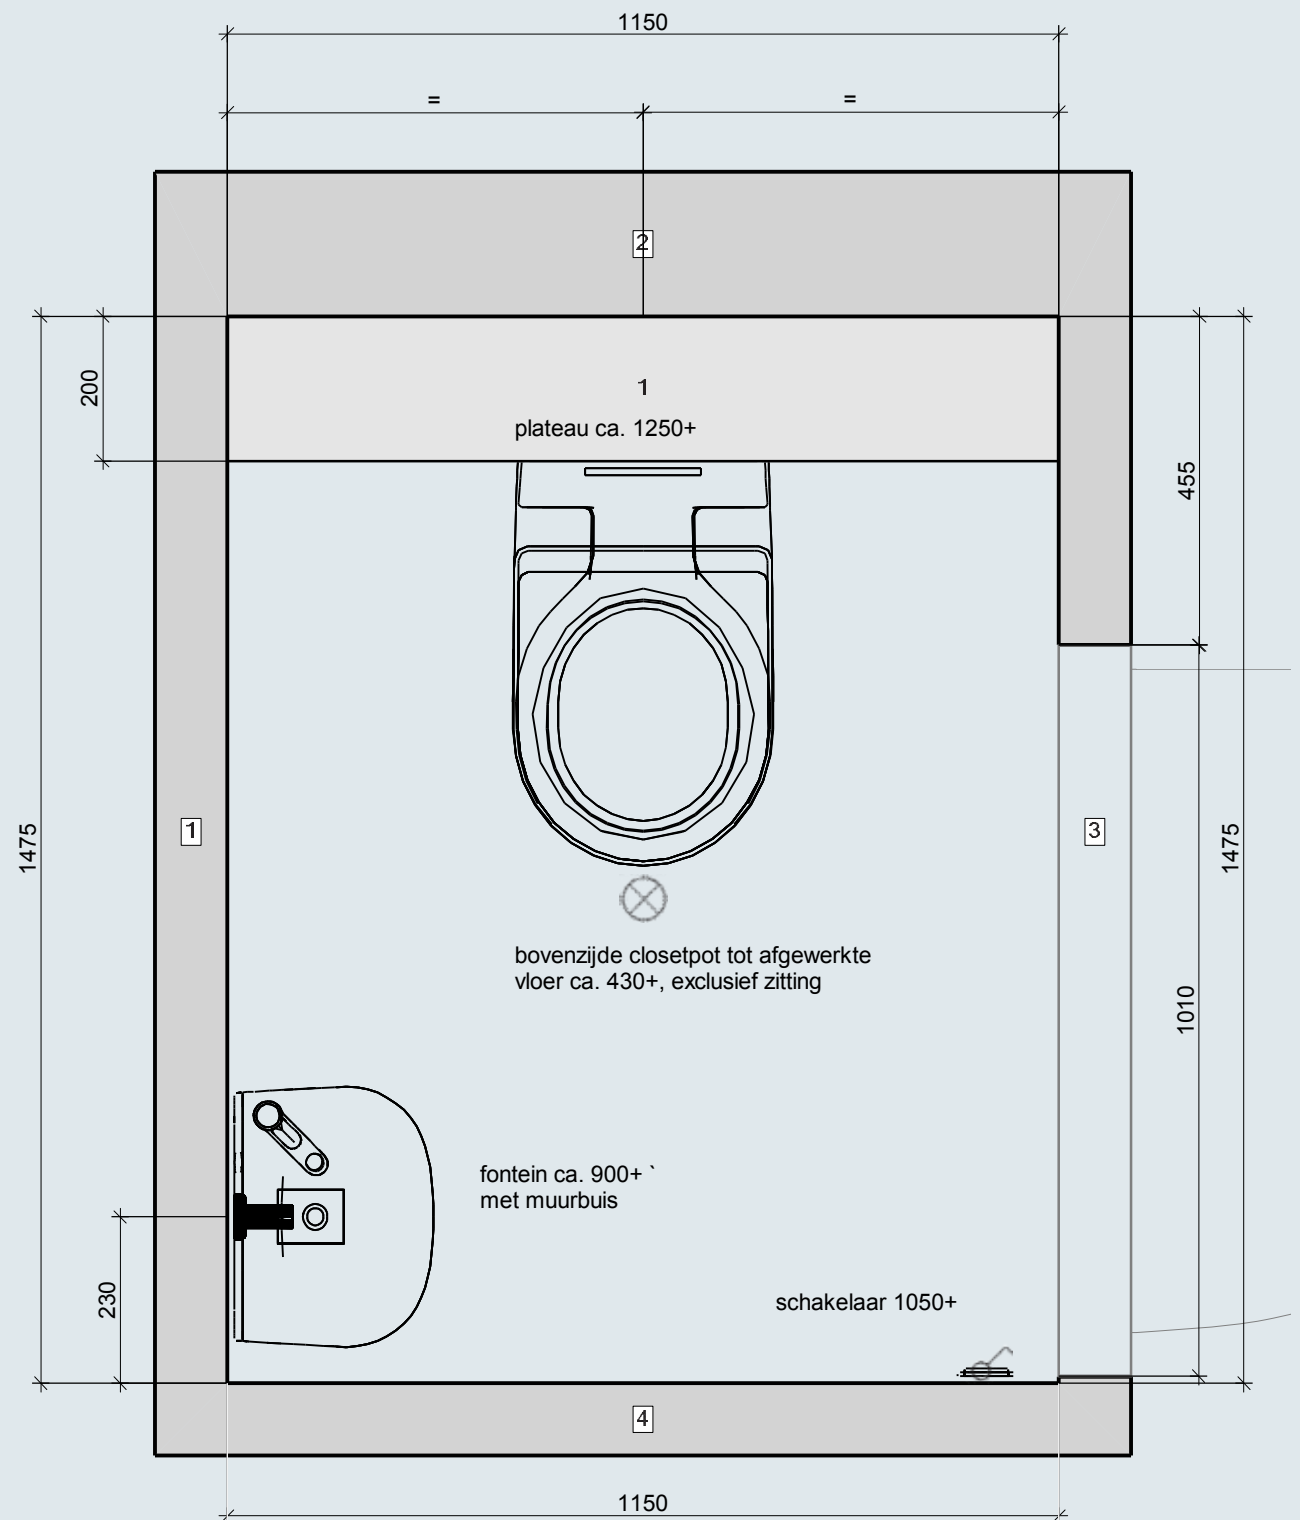

Let op:
- maatvoering: bouwkundig ca. en excl. tegelwerk

APPARTEMENT 2

Duinpoort IV


SPECIFICATIES VOOR APPARTEMENT 2

Toilet

- Villeroy & Boch wandcloset met softclose / quick release zitting wit
- Villeroy & Boch fontein
- wandtegels 30x60 cm tot ca 125 cm hoog betegeld
- vloertegels 60x60 cm
- grijze strokentegels tegen voor- en bovenzijde inbouwreservoir wandcloset



Badkamer

- Villeroy & Boch bad rechthoek duo 180x80 cm wit
- thermostatische douchemengkraan met hoofddouche en handdoucheset
- glazen douchescherm 80x200 cm
- douchedraine
- wastafelmeubel 60x46 cm met twee lades en wastafel wit gelakt
- spiegel 60x80 cm. met led verlichting rondom
- wandtegels 30x60 cm tot plafondhoogte betegeld
- vloertegels 60x60 cm
- voorzijde bad en plateau naast bad grijze strokentegels

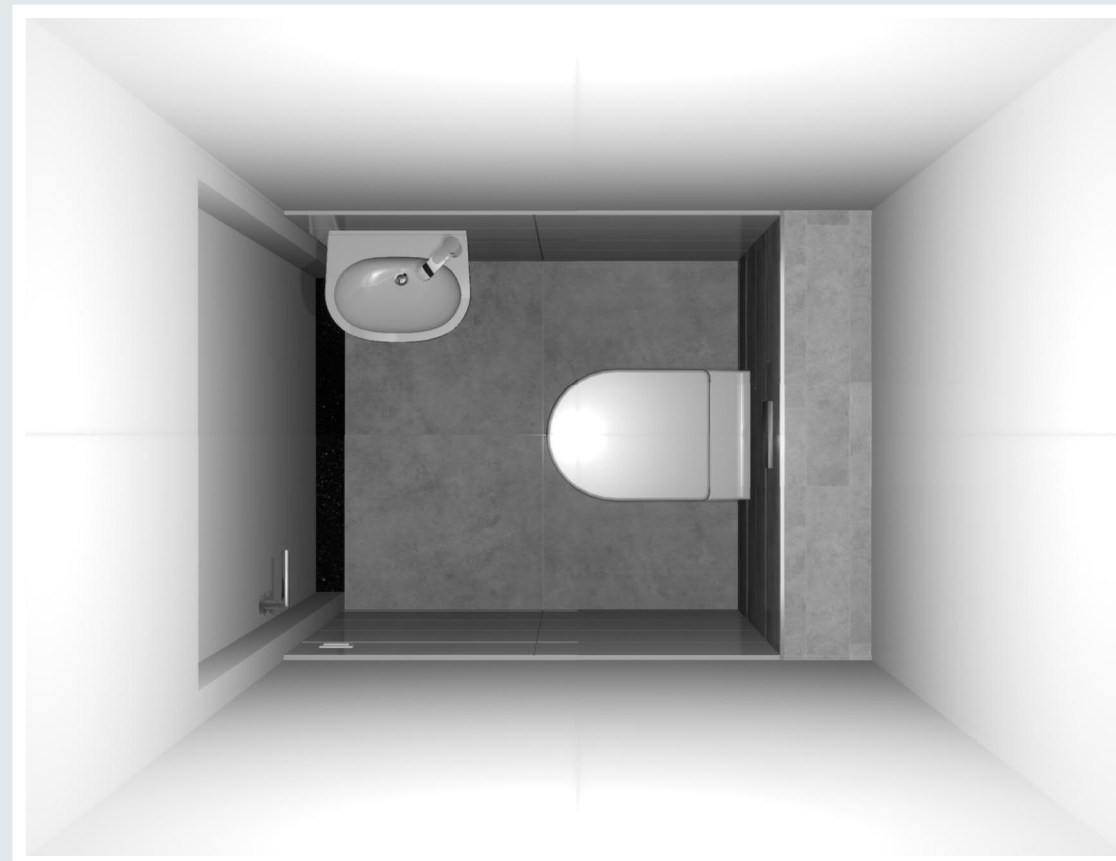

APPARTEMENT 2

Duinpoort *IV*

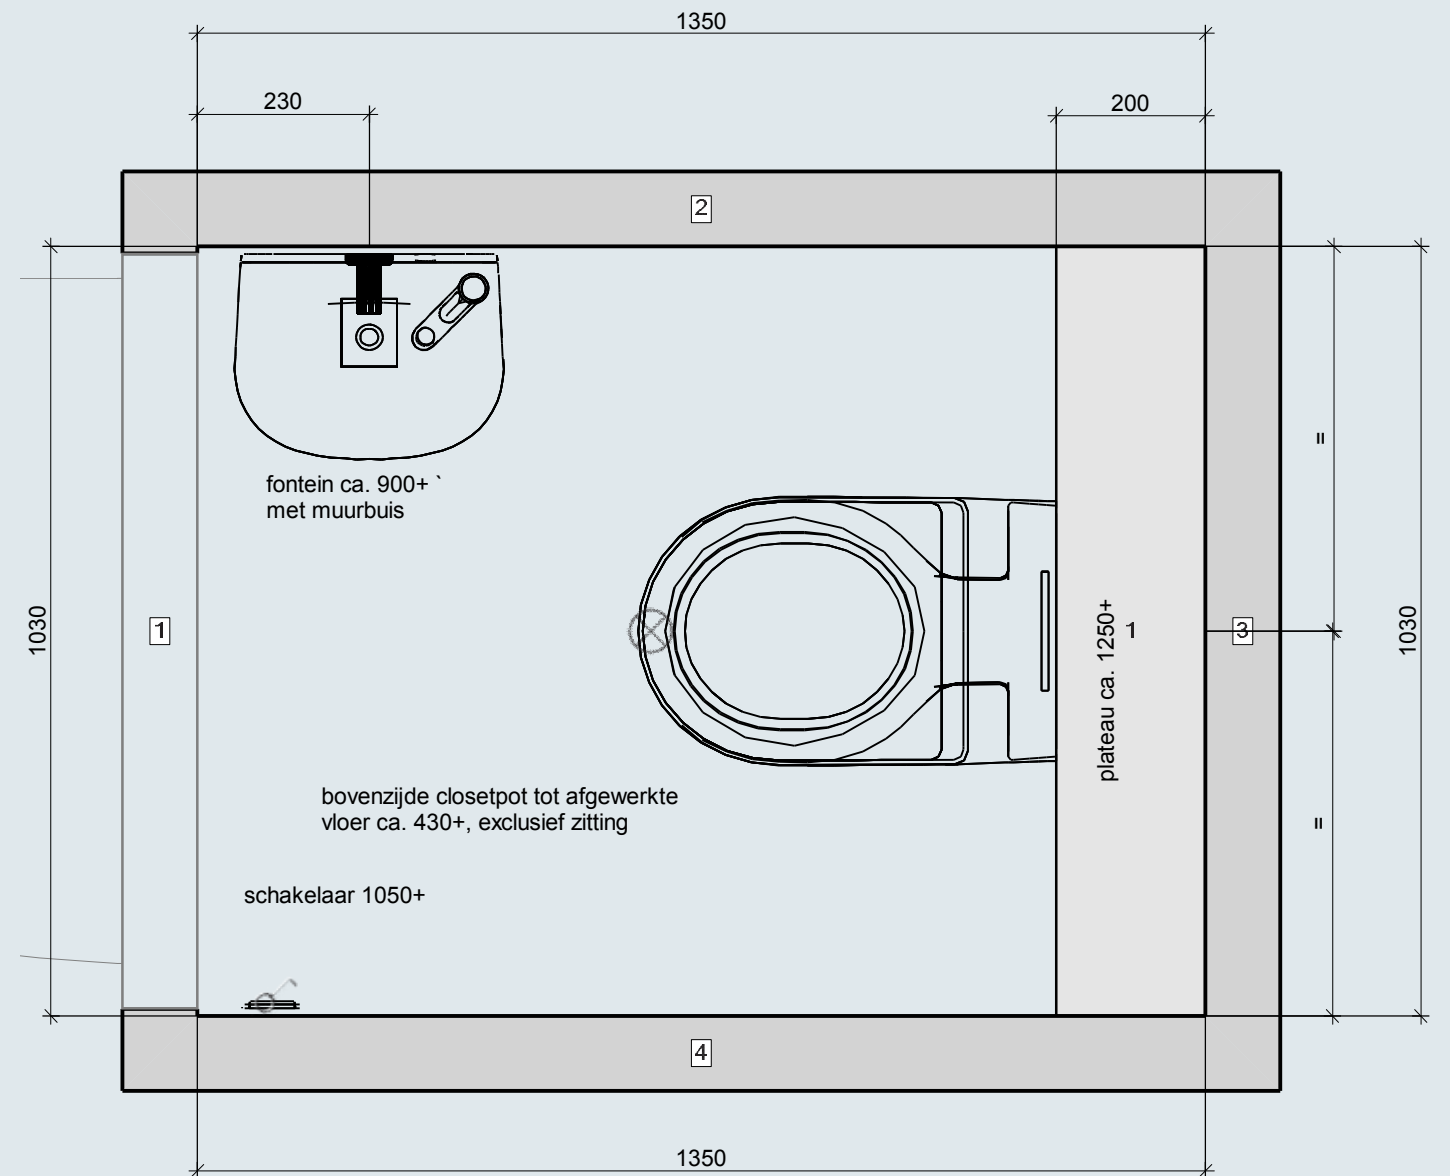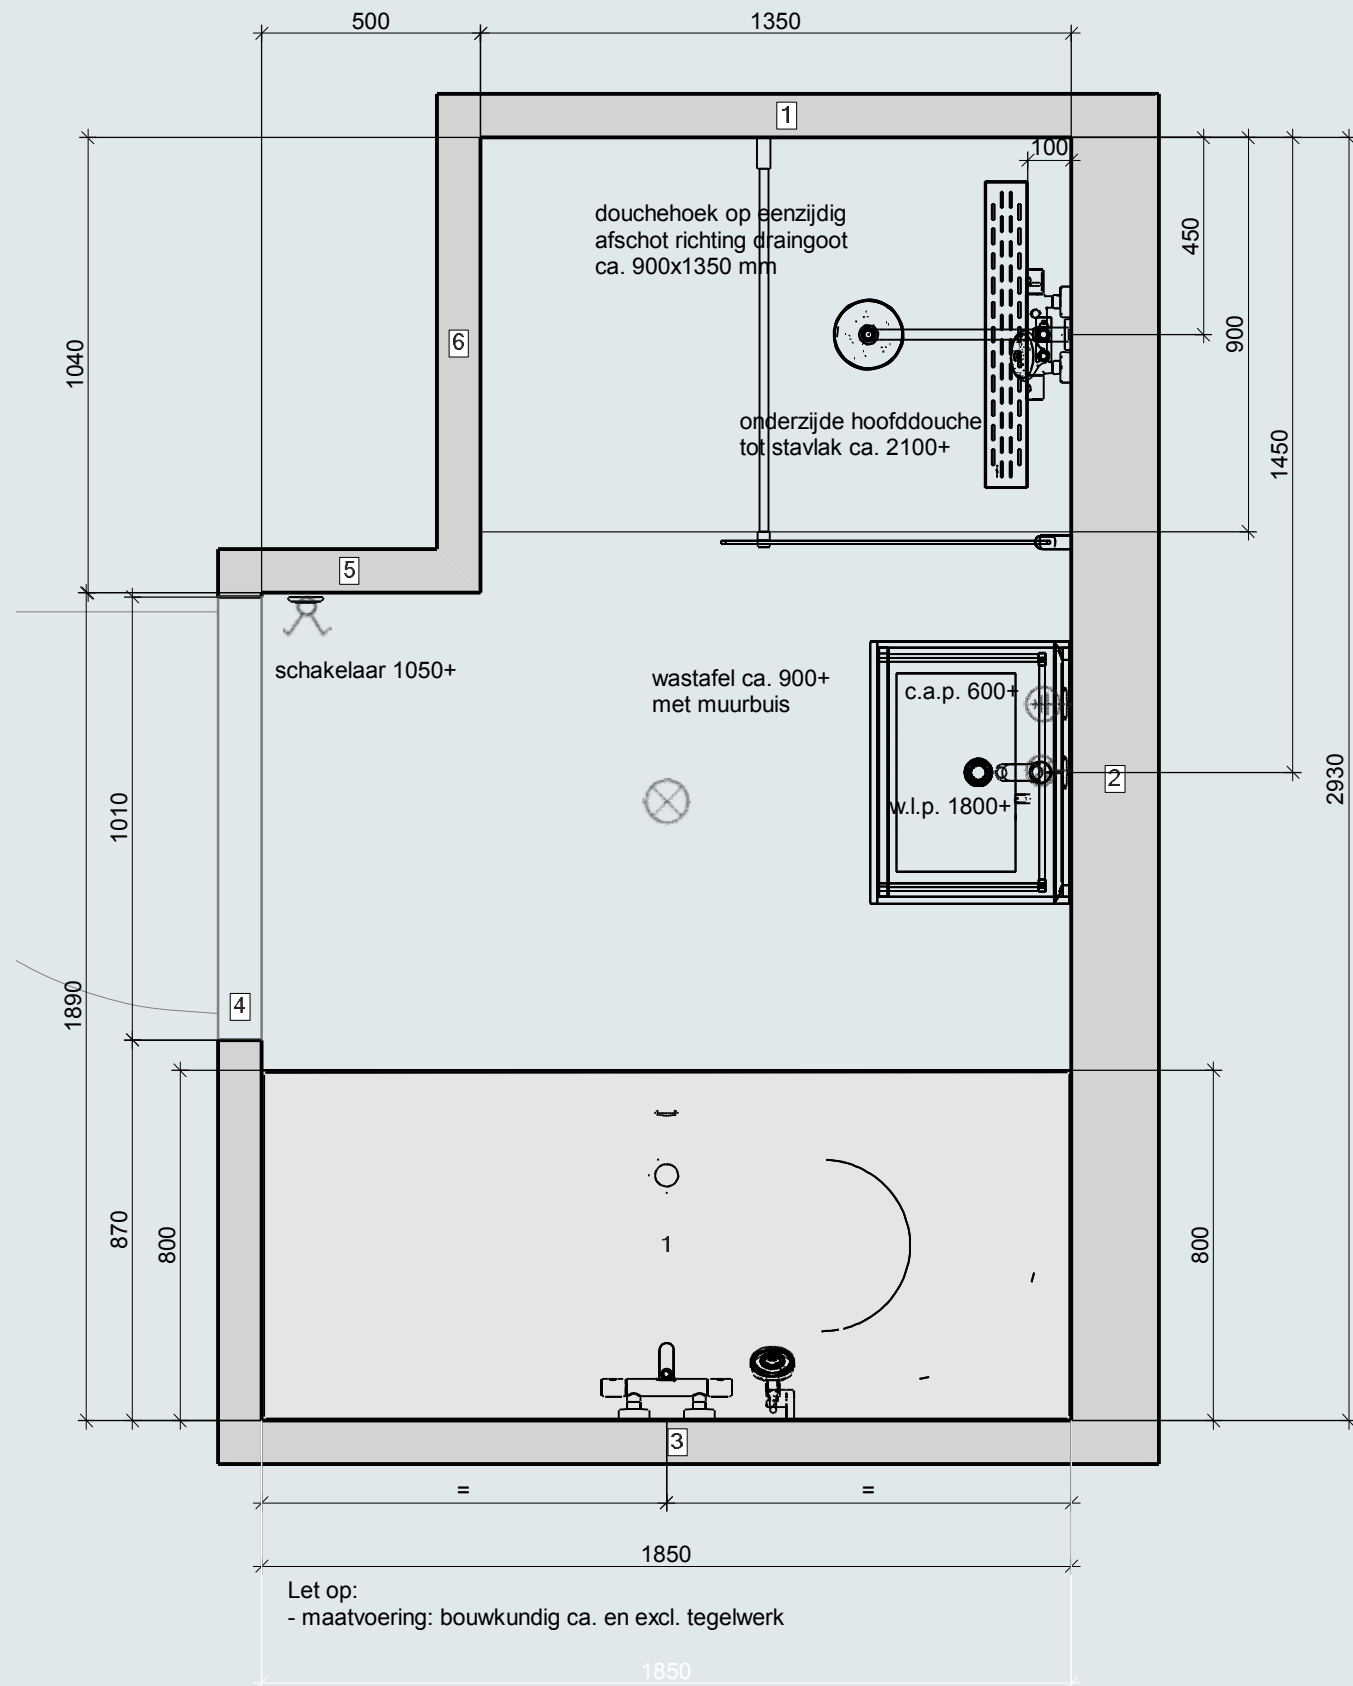

Let op:
- maatvoering: bouwkundig ca. en excl. tegelwerk

APPARTEMENT 3

Duinpoort IV

SPECIFICATIES VOOR APPARTEMENT 3

Toilet

- Villeroy & Boch wandcloset met softclose / quick release zitting wit
- Villeroy & Boch fontein
- wandtegels 30x60 cm tot ca 125 cm hoog betegeld
- vloertegels 60x60 cm
- grijze strokentegels tegen voor- en bovenzijde inbouwreservoir wandcloset



Badkamer

- Villeroy & Boch bad rechthoek duo 180x80 cm wit
- thermostatische douchemengkraan met hoofddouche en handdoucheset
- glazen douchescherm 90x200 cm
- douchedraine
- wastafelmeubel 60x46 cm met twee lades en wastafel wit gelakt
- spiegel 60x80 cm. met led verlichting rondom
- wandtegels 30x60 cm tot plafondhoogte betegeld
- vloertegels 60x60 cm
- voorzijde bad en plateau naast bad grijze strokentegels



APPARTEMENT 3

Duinpoort *IV*

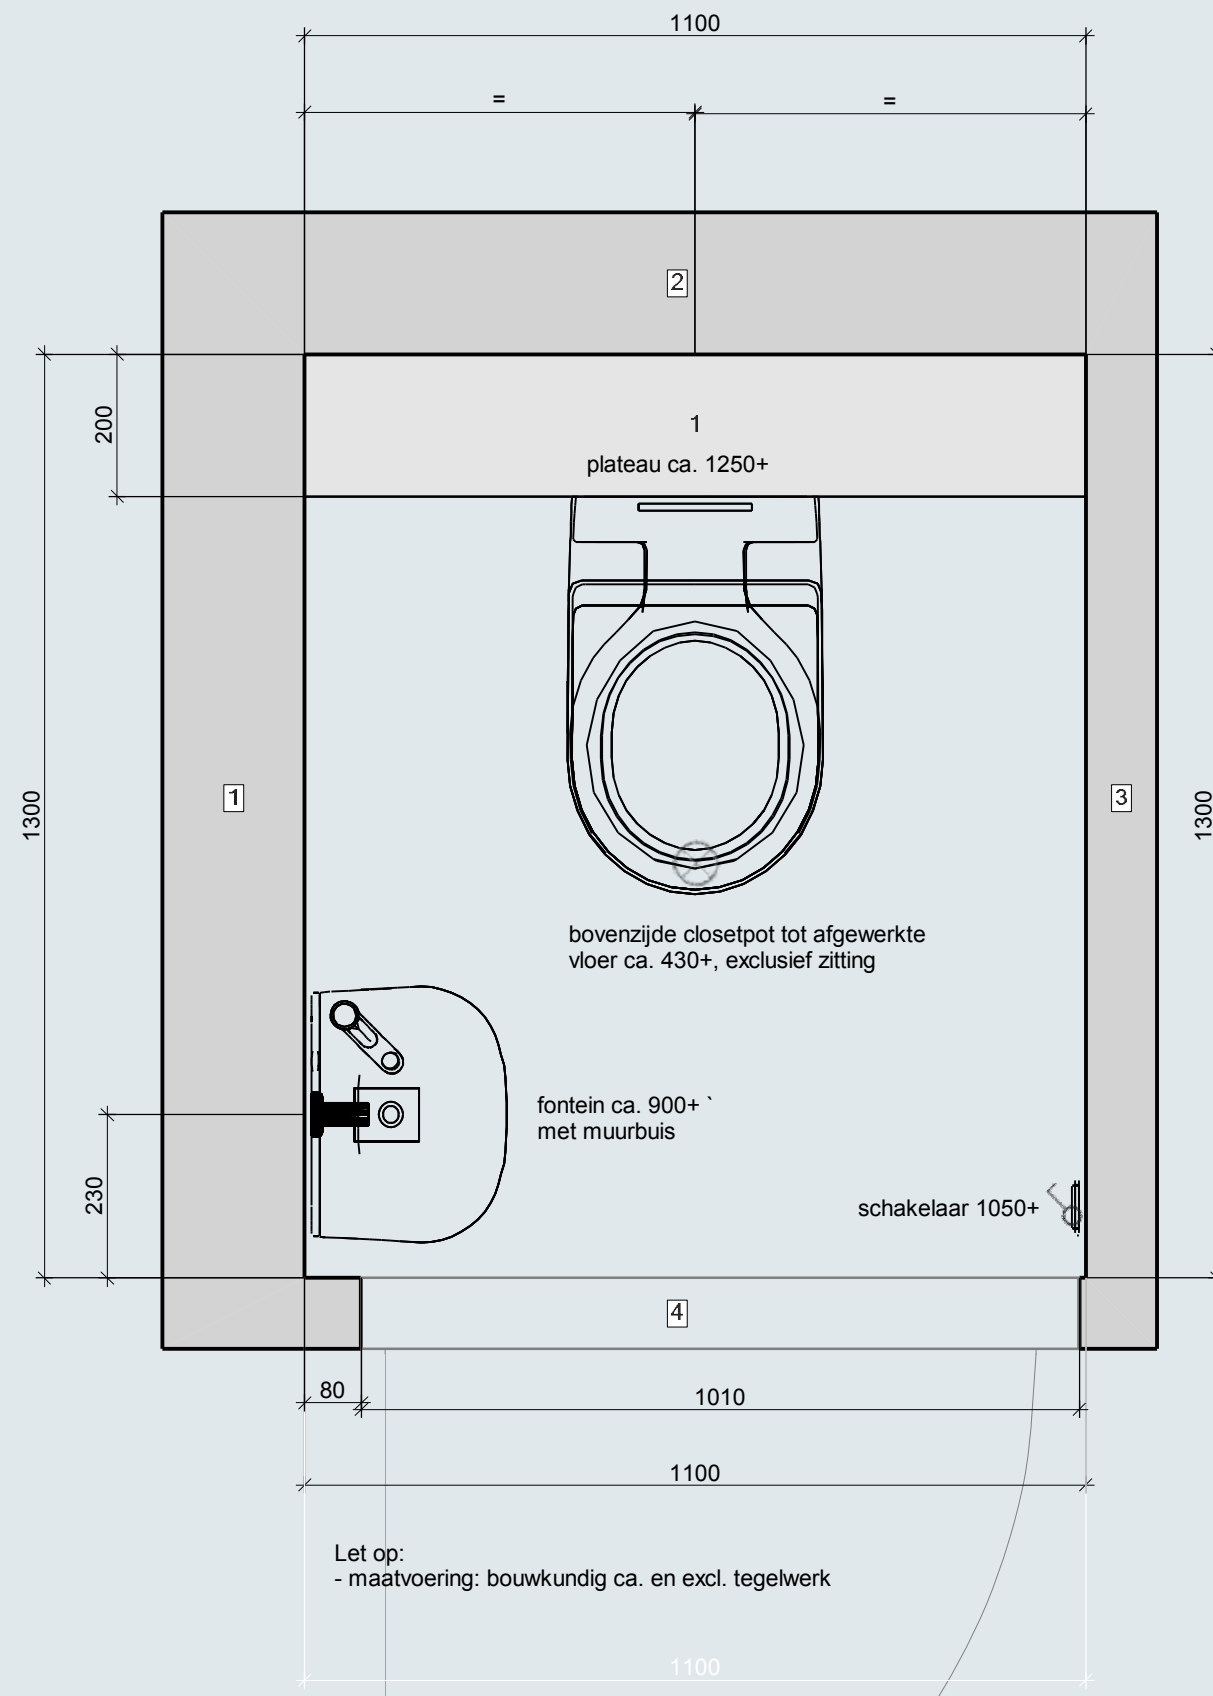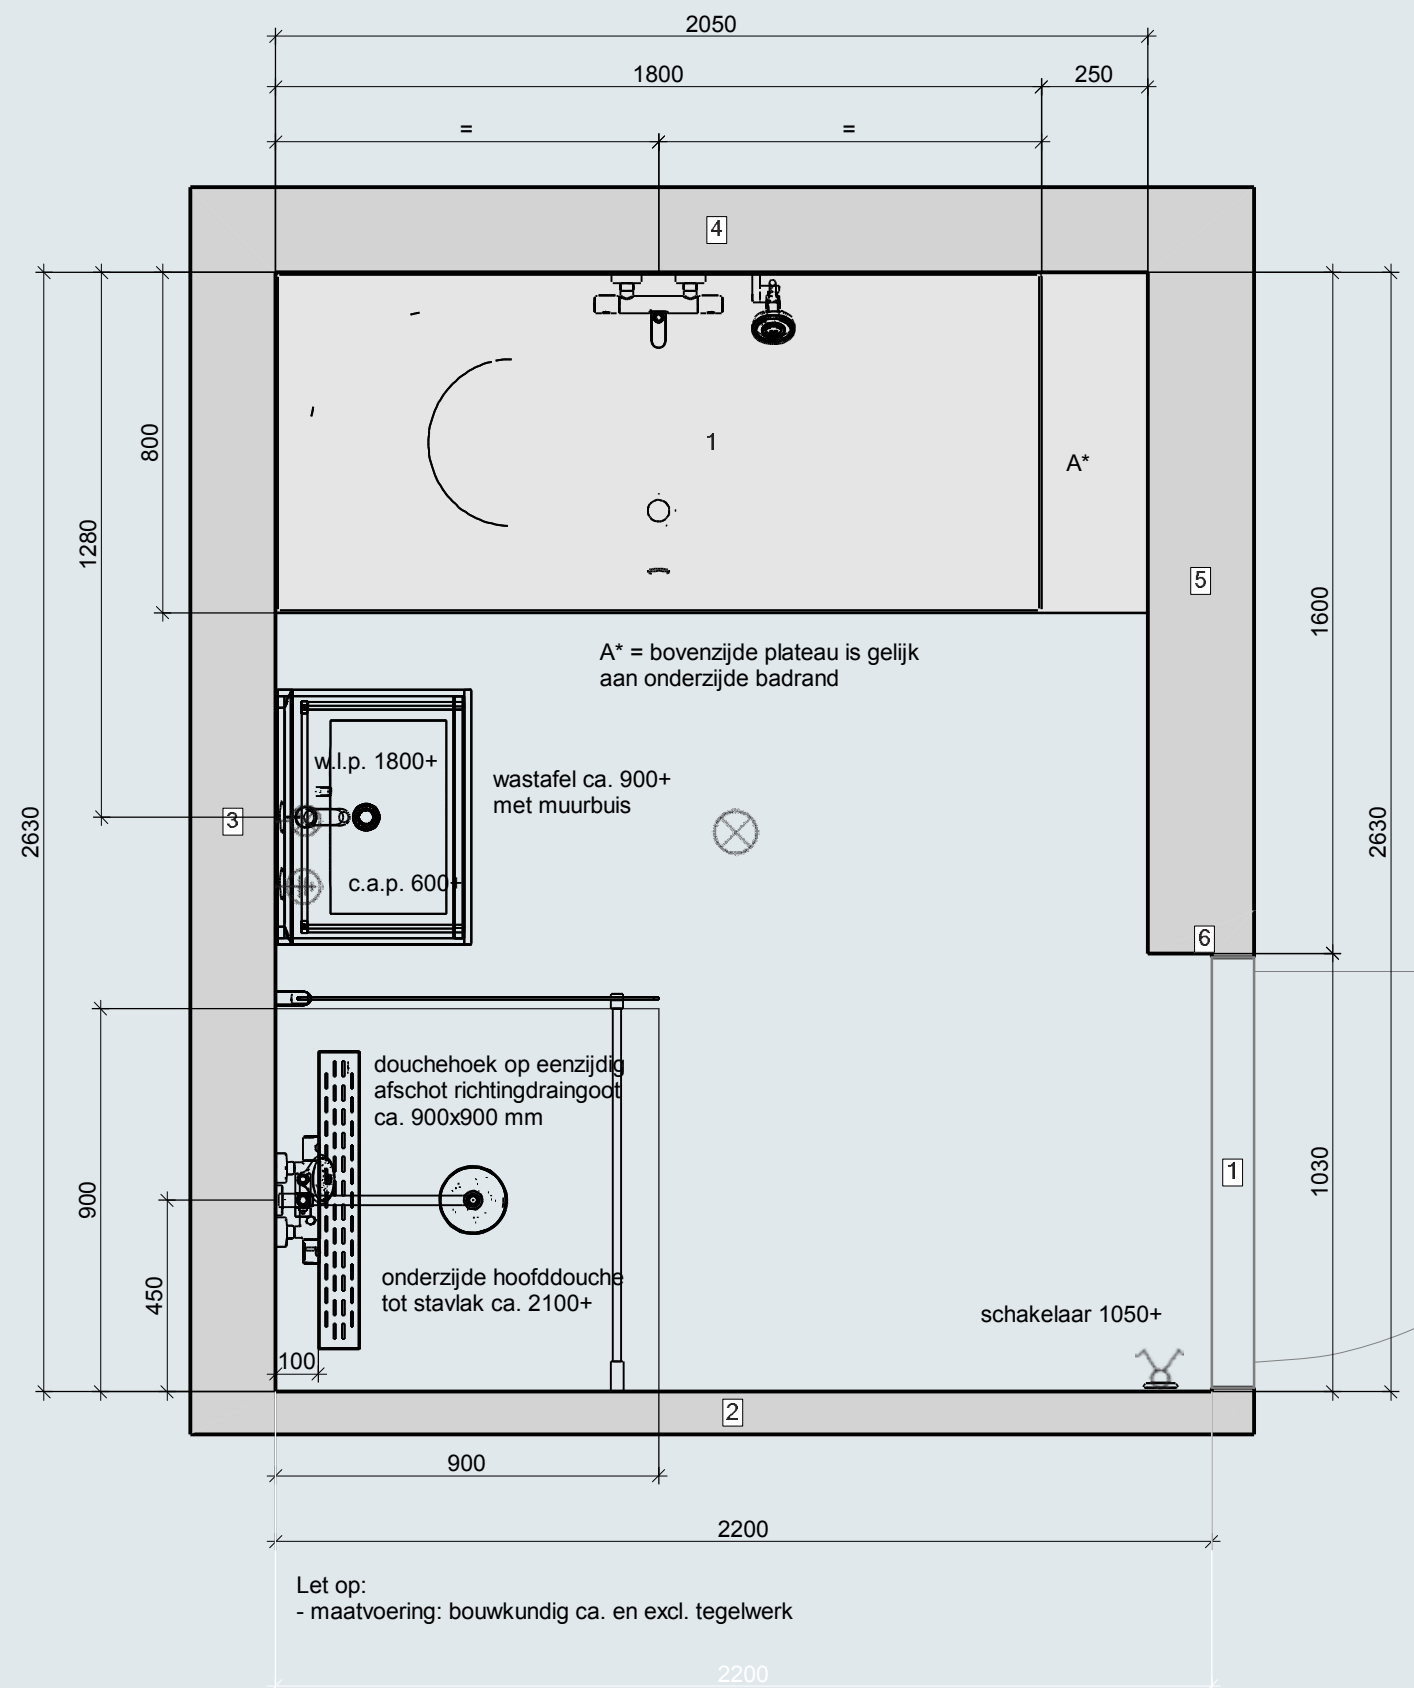

APPARTEMENT 4/7

Duinpoort IV

SPECIFICATIES VOOR APPARTEMENT 4 EN 7

Toilet

- Villeroy & Boch wandcloset met softclose / quick release zitting wit
- Villeroy & Boch fontein
- wandtegels 30x60 cm tot ca 125 cm hoog betegeld
- vloertegels 60x60 cm
- grijze strokentegels tegen voor- en bovenzijde inbouwreservoir wandcloset


Badkamer

- thermostatische douchemengkraan met hoofddouche en handdoucheset
- glazen douchescherm 90x200 cm
- douchedraine
- wastafelmeubel 60x46 cm met twee lades en wastafel wit gelakt
- spiegel 60x80 cm. met led verlichting rondom
- wandtegels 30x60 cm tot plafondhoogte betegeld
- vloertegels 60x60 cm
- wand achter het meubel en douchekraan grijze strokentegels




APPARTEMENT 4/7

Duinpoort IV

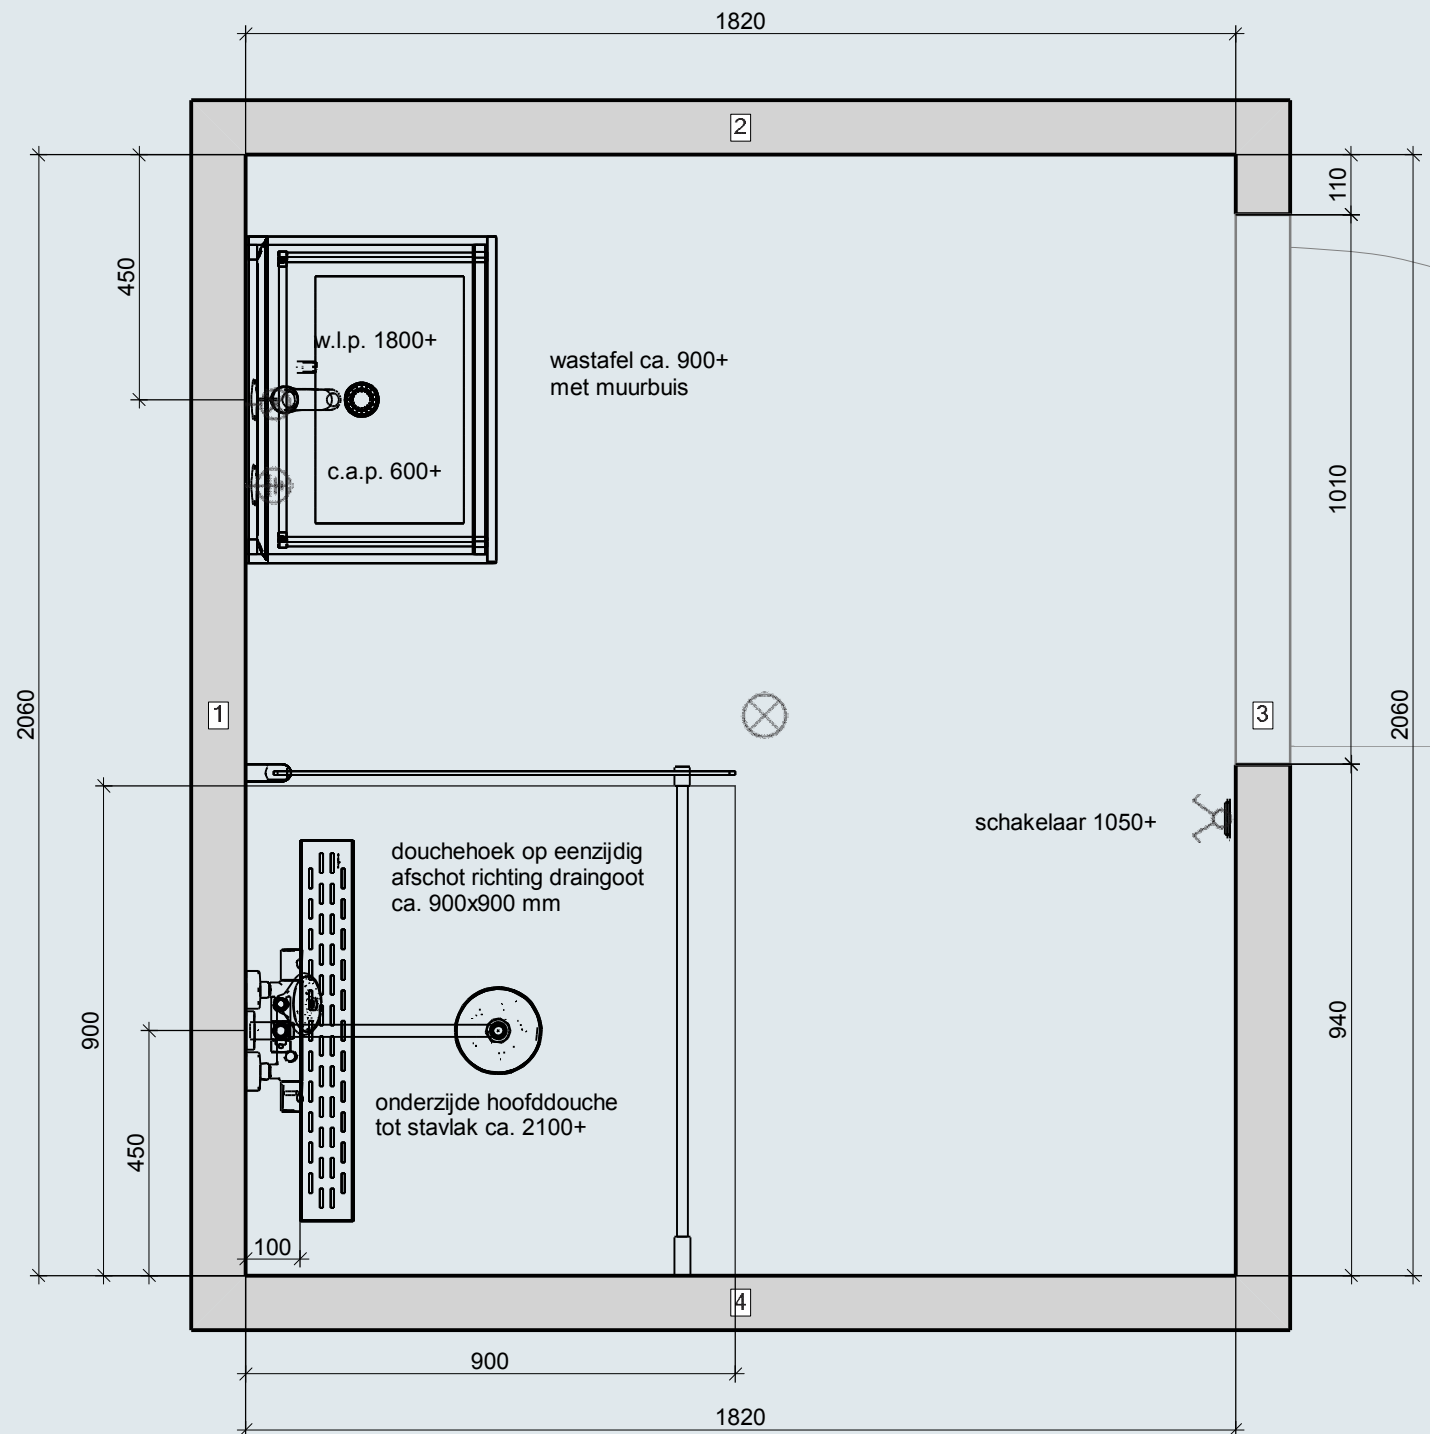

Let op:
- maatvoering: bouwkundig ca. en excl. tegelwerk

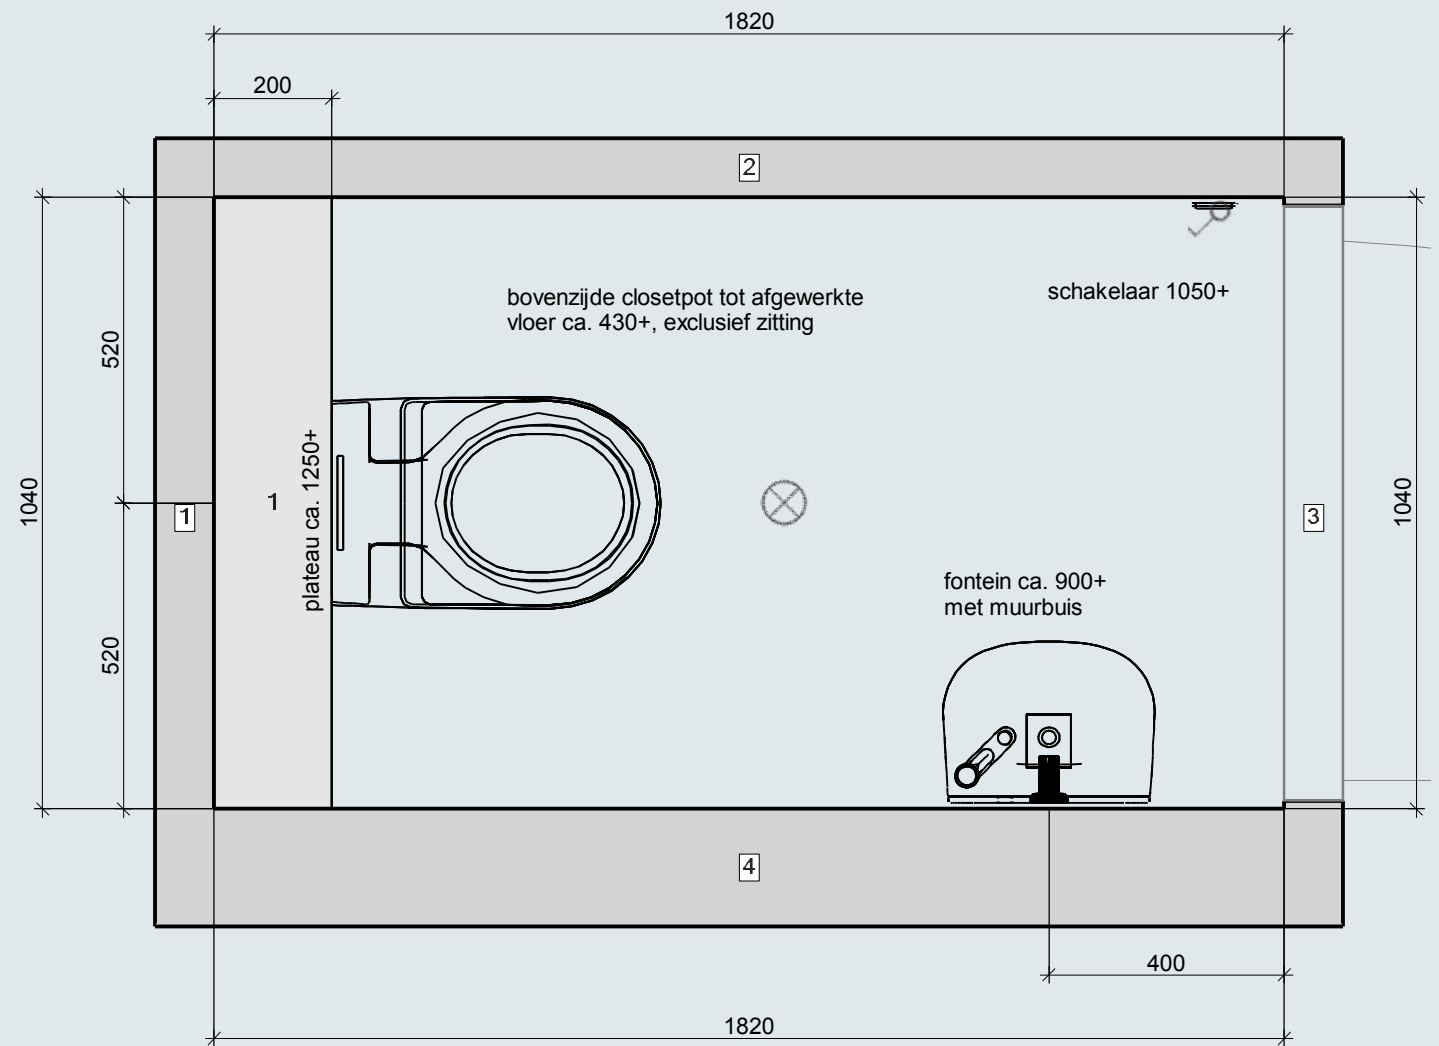

Let op:
- maatvoering: bouwkundig ca. en excl. tegelwerk

APPARTEMENT 5/8

Duinpoort IV


SPECIFICATIES VOOR APPARTEMENT 5 EN 8

Toilet

- Villeroy & Boch wandcloset met softclose / quick release zitting wit
- Villeroy & Boch fontein
- wandtegels 30x60 cm tot ca 125 cm hoog betegeld
- vloertegels 60x60 cm
- grijze strokentegels tegen voor- en bovenzijde inbouwreservoir wandcloset



Badkamer

- thermostatische douchemengkraan met hoofddouche en handdoucheset
- glazen douchescherm 90x200 cm
- douchedraine
- wastafelmeubel 120x46 cm met vier lades en een dubbele wastafel wit gelakt
- spiegel 120x80 cm. met led verlichting rondom
- wandtegels 30x60 cm tot plafondhoogte betegeld
- vloertegels 60x60 cm
- wand in de douche grijze strokentegels

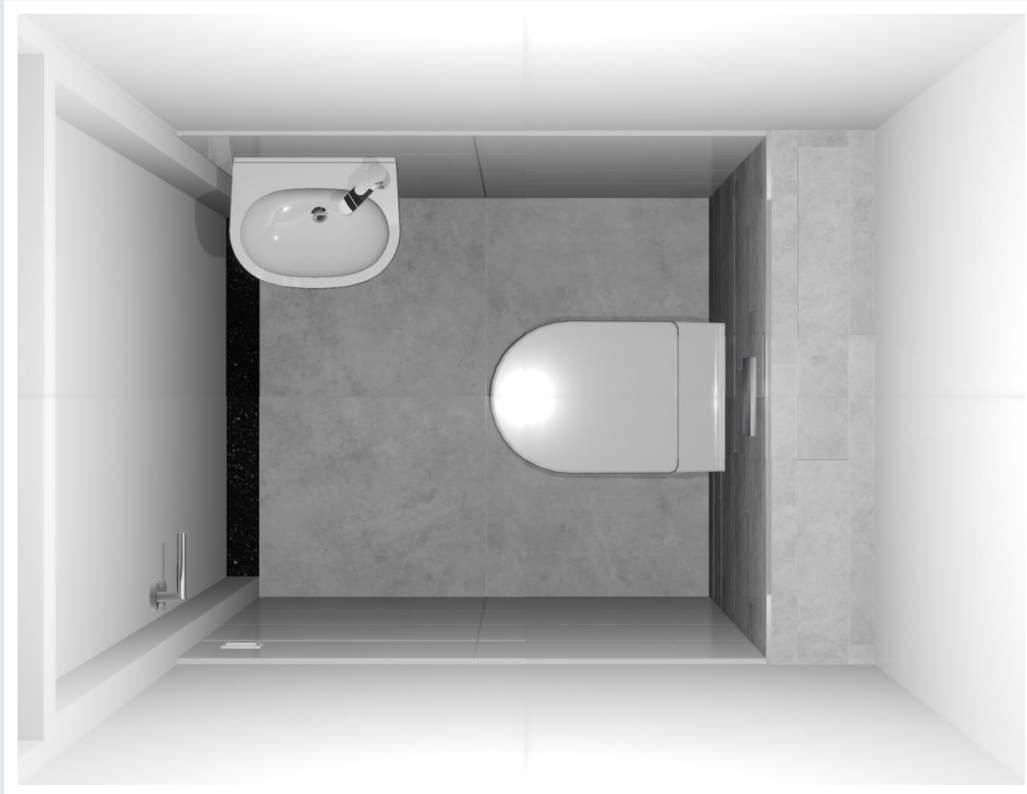

APPARTEMENT 5/8

Duinpoort *IV*

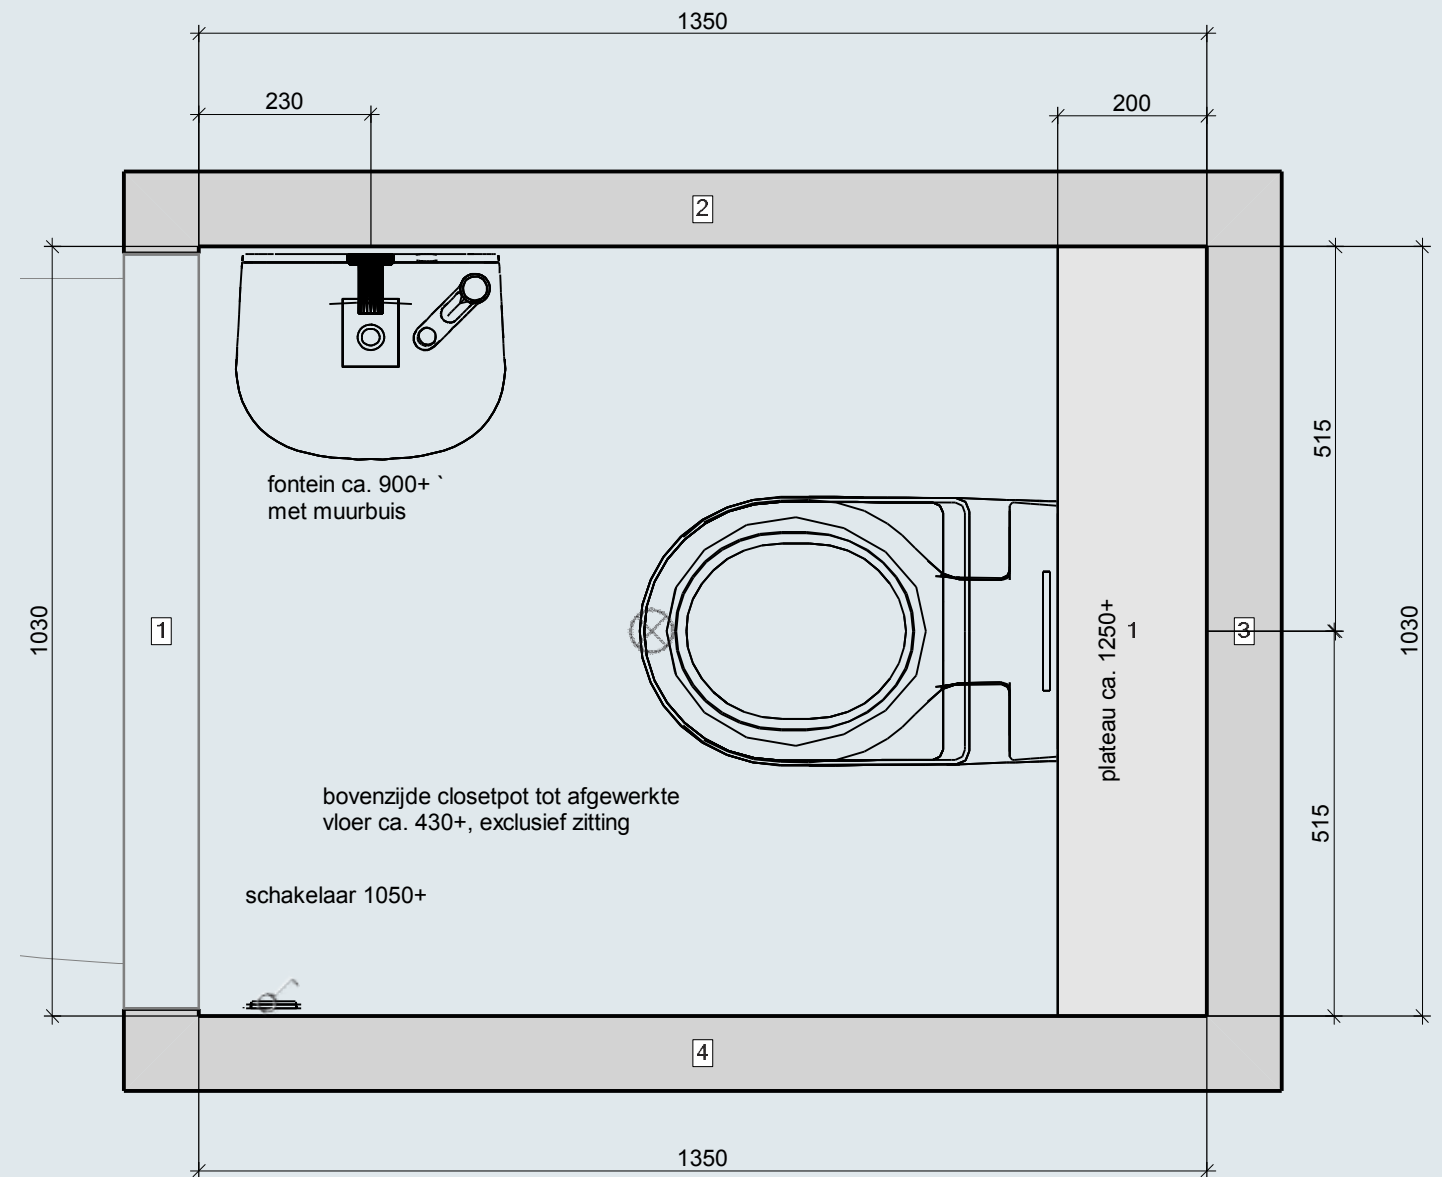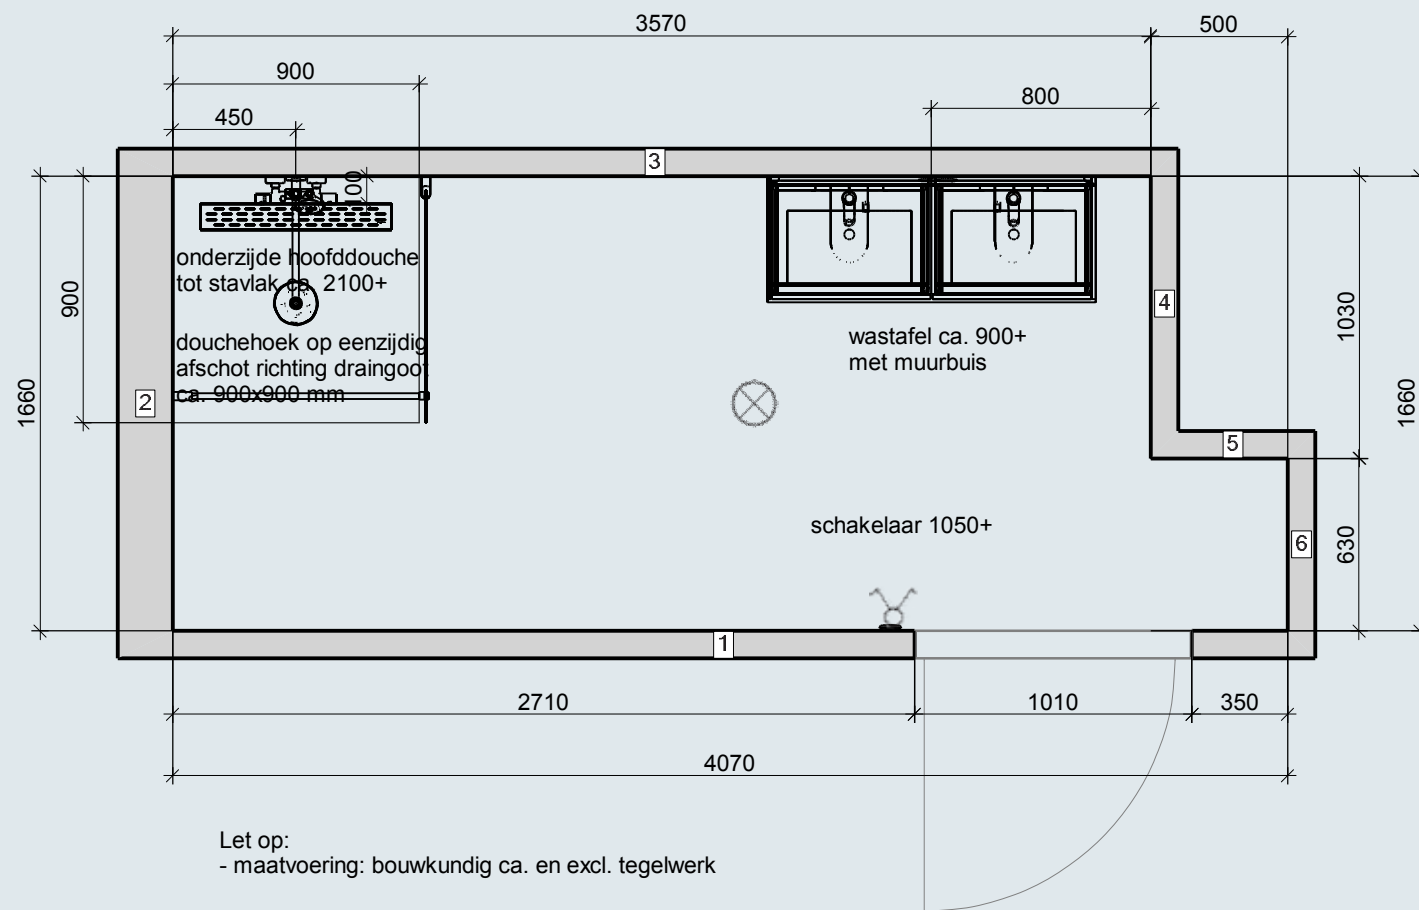

APPARTEMENT 6/9

Duinpoort IV


SPECIFICATIES VOOR APPARTEMENT 6 EN 9

Toilet

- Villeroy & Boch wandcloset met softclose / quick release zitting wit
- Villeroy & Boch fontein
- wandtegels 30x60 cm tot ca 125 cm hoog betegeld
- vloertegels 60x60 cm
- grijze strokentegels tegen voor- en bovenzijde inbouwreservoir wandcloset



Badkamer

- Villeroy & Boch bad rechthoek duo 180x80 cm wit
- thermostatische douchemengkraan met hoofddouche en handdoucheset
- glazen douchescherm 90x200 cm
- douchedraine
- wastafelmeubel 60x46 cm met twee lades en wastafel wit gelakt
- spiegel 60x80 cm. met led verlichting rondom
- wandtegels 30x60 cm tot plafondhoogte betegeld
- vloertegels 60x60 cm
- voorzijde bad en plateau naast bad grijze strokentegels

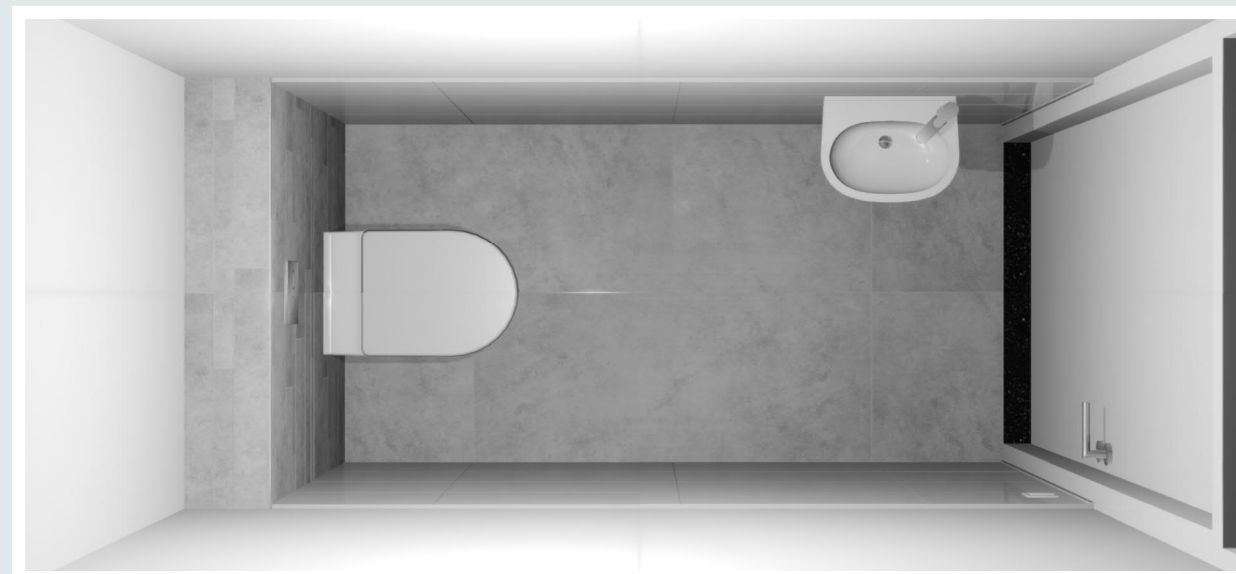

APPARTEMENT 6/9

Duinpoort IV

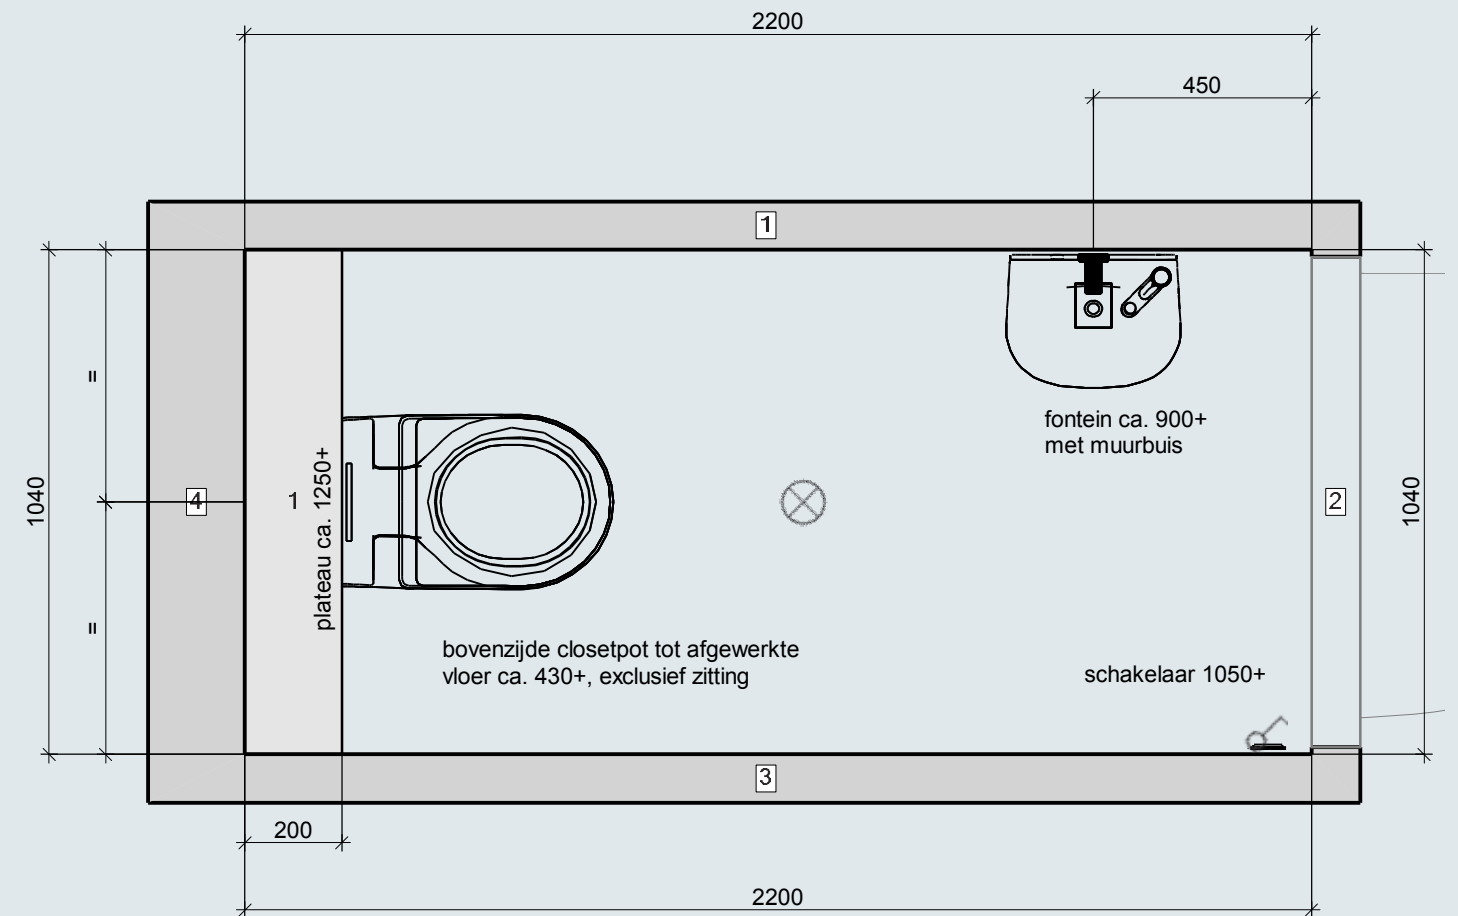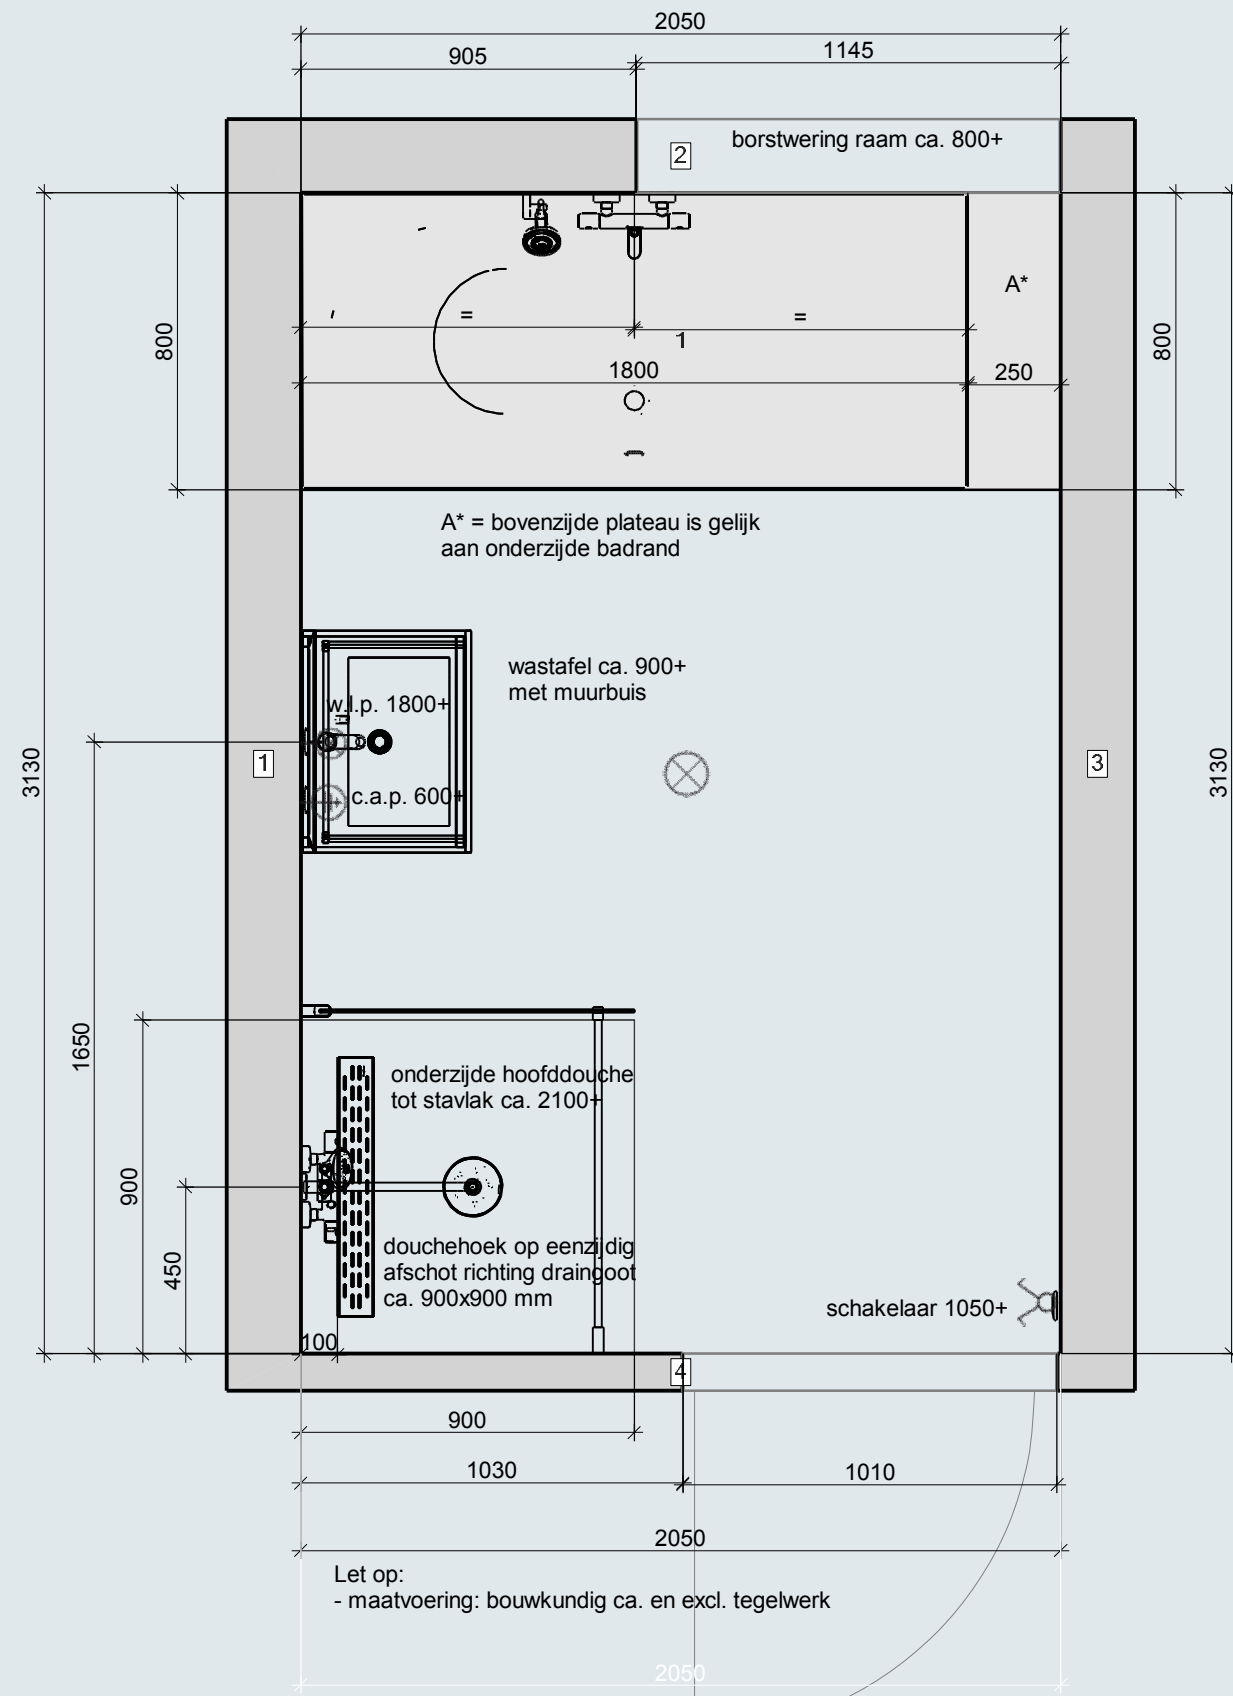

Let op:
- maatvoering: bouwkundig ca. en excl. tegelwerk

APPARTEMENT 10

Duinpoort *IV*

SPECIFICATIES VOOR APPARTEMENT 10

Toilet

- Villeroy & Boch wandcloset met softclose / quick release zitting wit
- Villeroy & Boch fontein
- wandtegels 30x60 cm tot ca 125 cm hoog betegeld
- vloertegels 60x60 cm
- grijze strokentangels tegen voor- en bovenzijde inbouwreservoir wandcloset


- spiegel 60x80 cm. met led verlichting rondom
- wandtegels 30x60 cm tot plafondhoogte betegeld
- vloertegels 60x60 cm
- voorzijde bad, plateau naast bad en zijkant, voor- en bovenzijde inbouwreservoir wandcloset grijze strokentangels

Badkamer 1

- Villeroy & Boch wandcloset met softclose / quick release zitting wit
- Villeroy & Boch bad rechthoek duo 180x80 cm wit
- thermostatische douchemengkraan met hoofddouche en handdoucheset
- douchedraïne
- wastafelmeubel 60x46 cm met twee lades en wastafel wit gelakt



Badkamer 2

- thermostatische douchemengkraan met hoofddouche en handdoucheset
- douchedraïne
- wastafelmeubel 60x46 cm met twee lades en wastafel wit gelakt
- spiegel 60x80 cm. met led verlichting rondom
- wandtegels 30x60 cm tot plafondhoogte betegeld
- vloertegels 60x60 cm
- wand achter de douchekraan grijze strokentangels

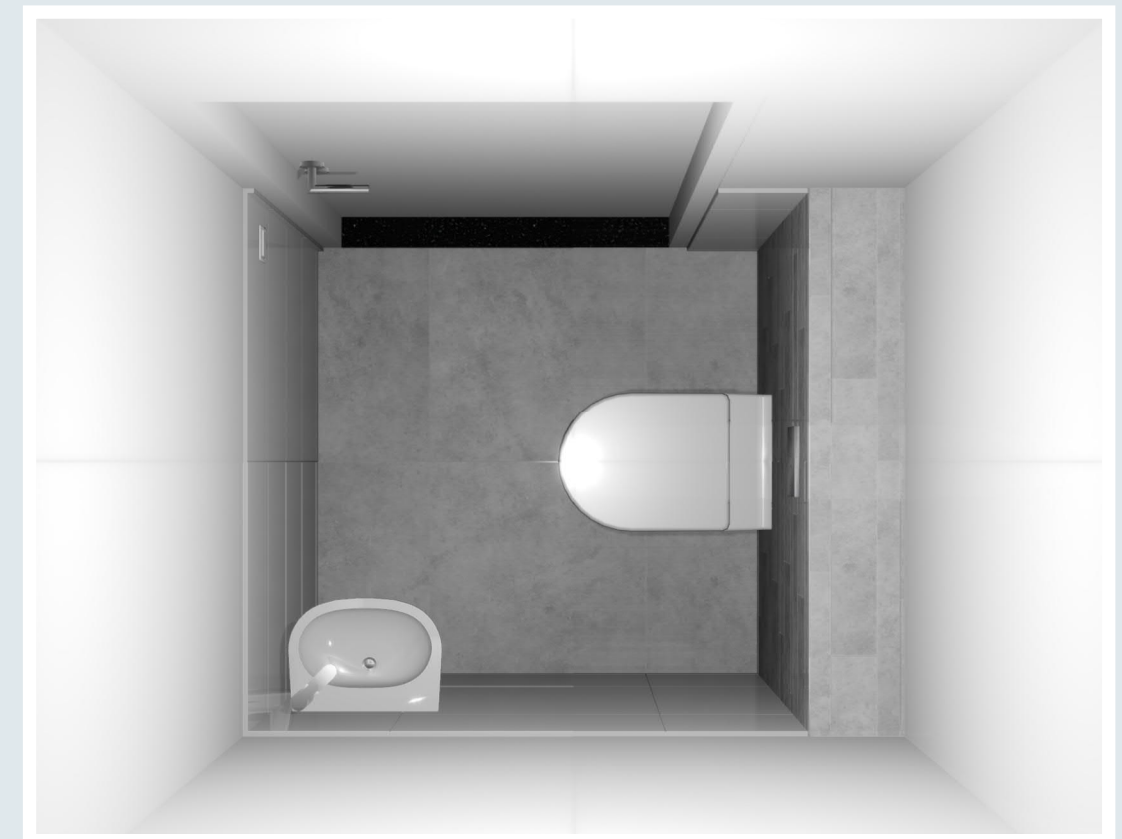


APPARTEMENT 10

Duinpoort IV

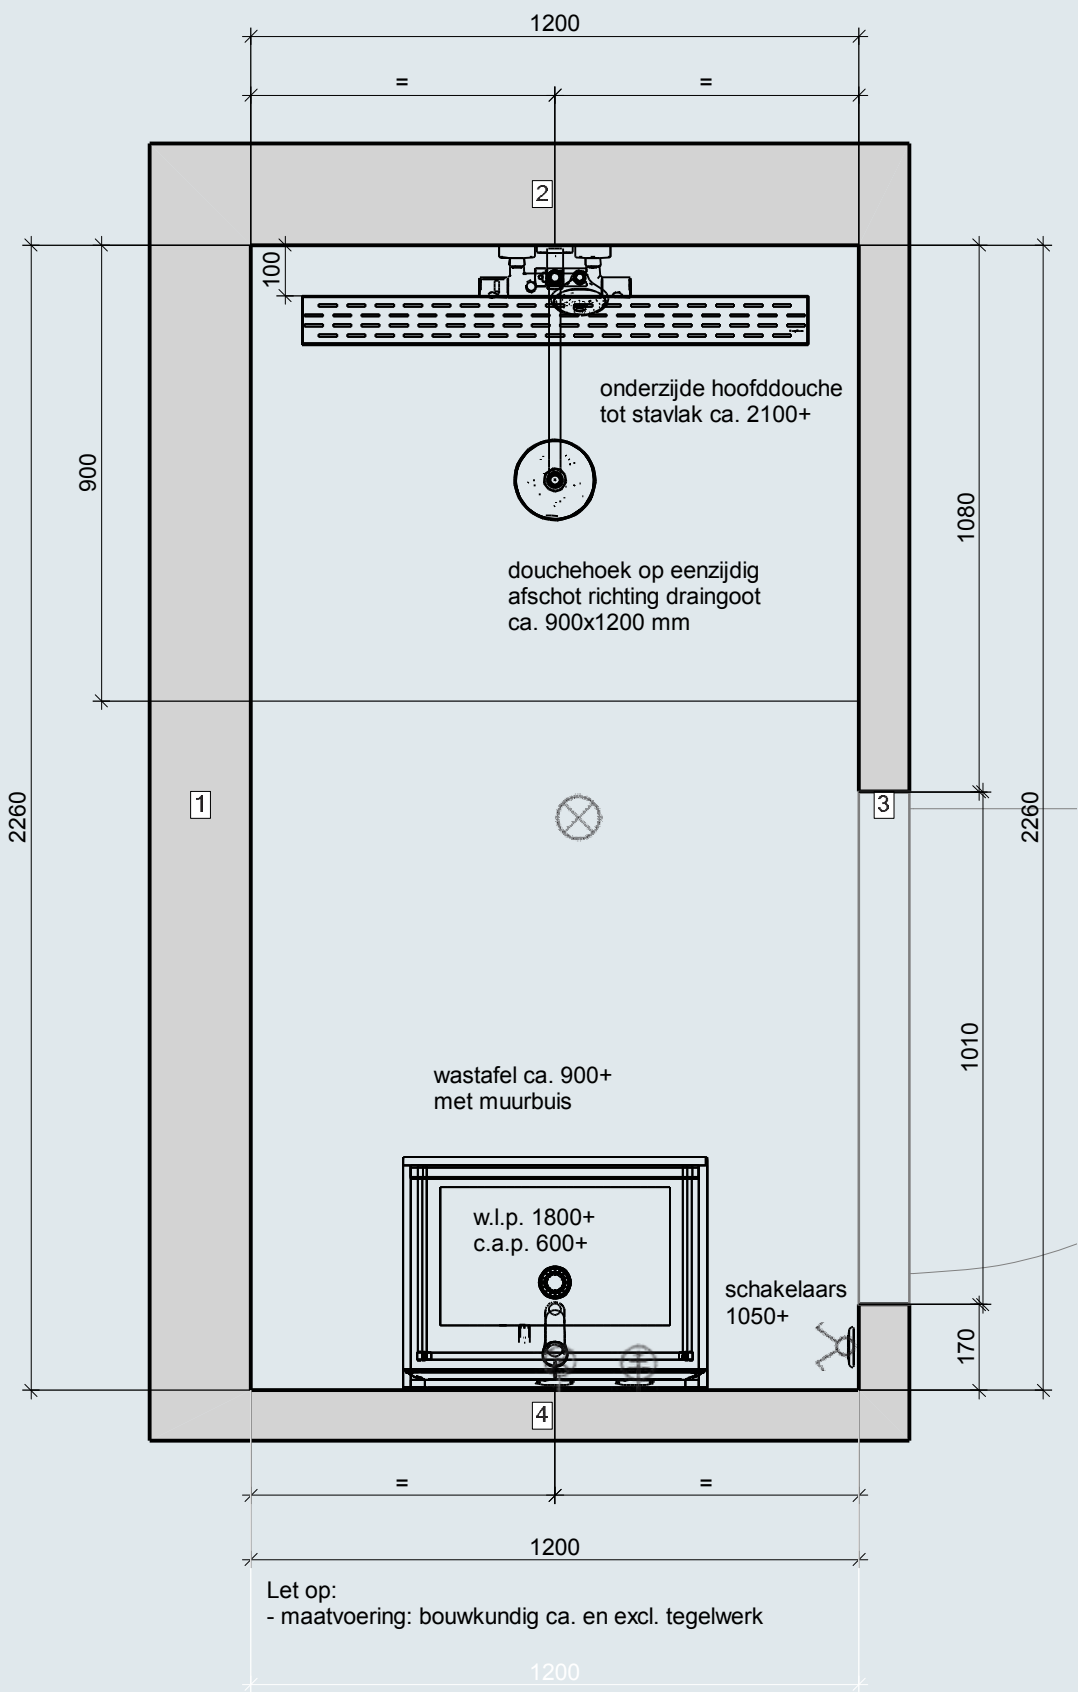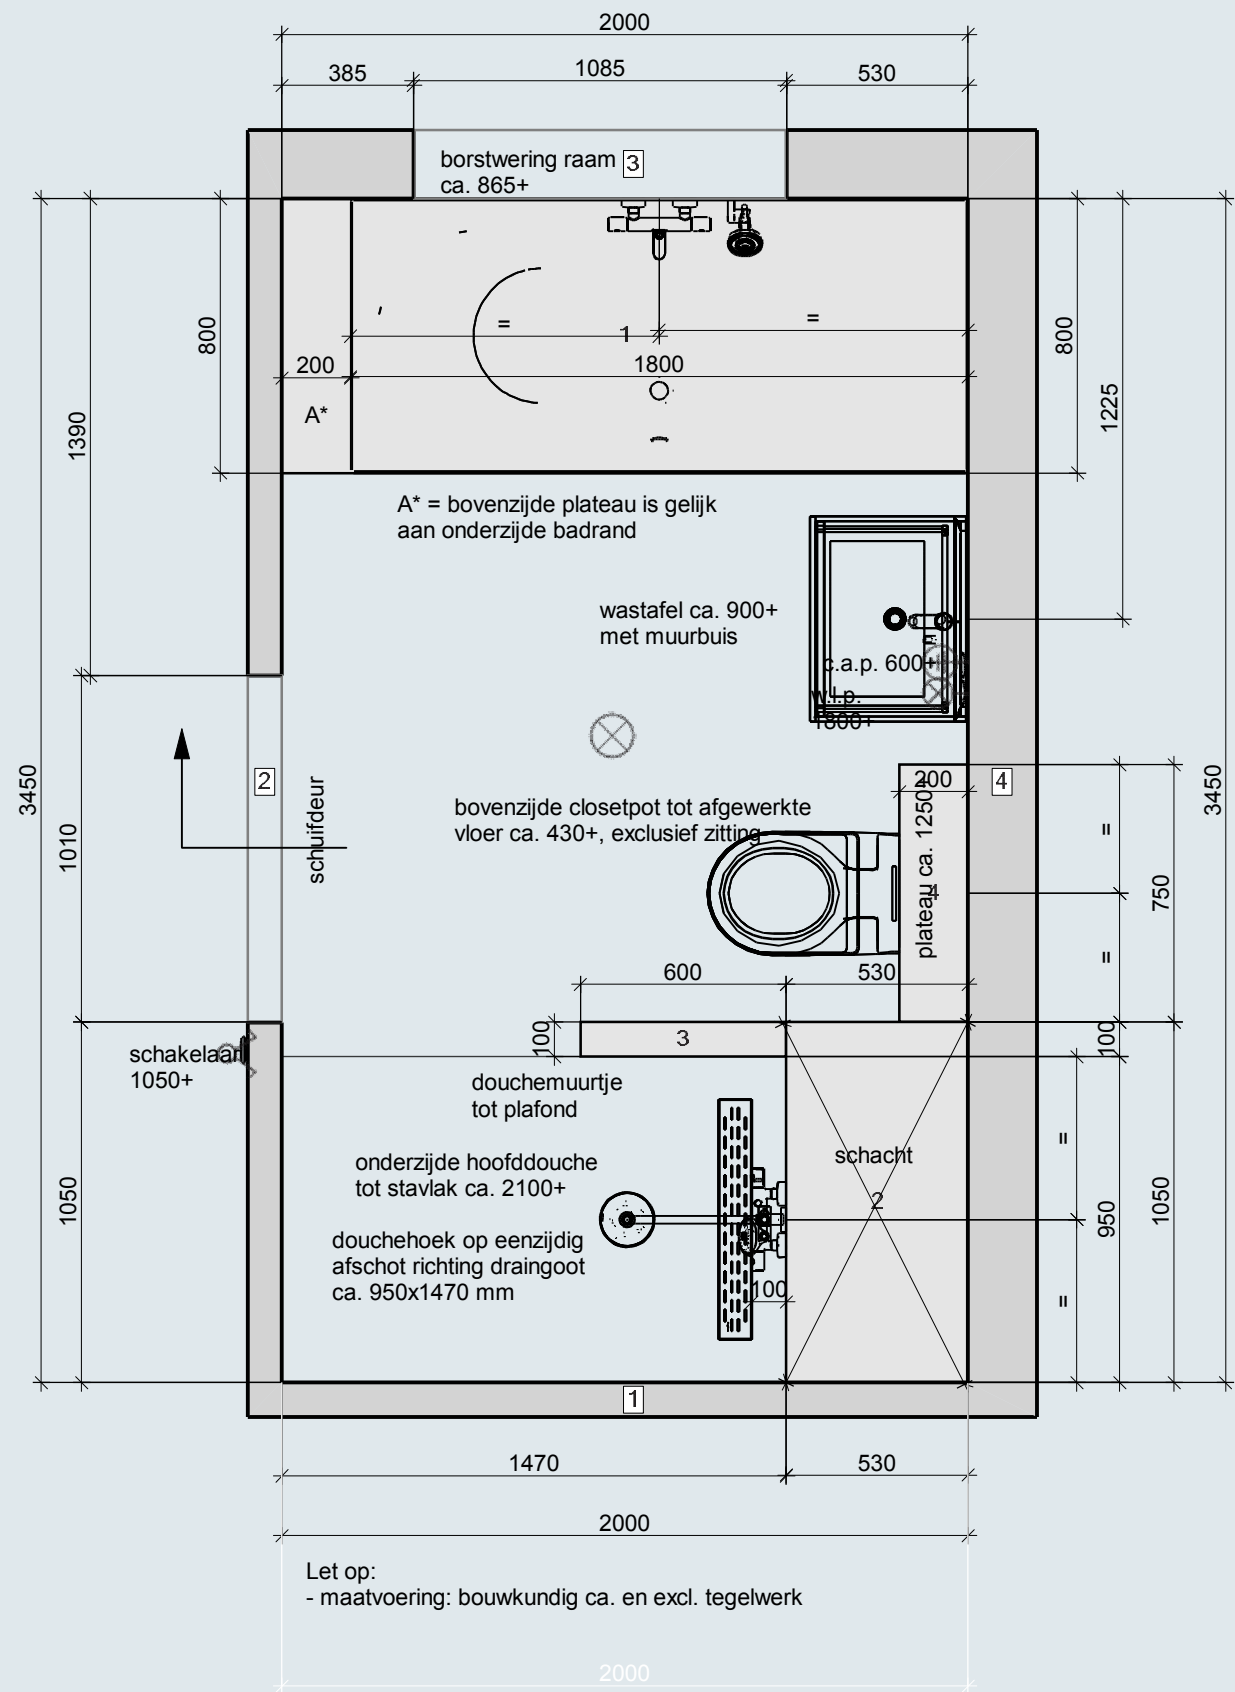

APPARTEMENT 10

Duinpoort *IV*

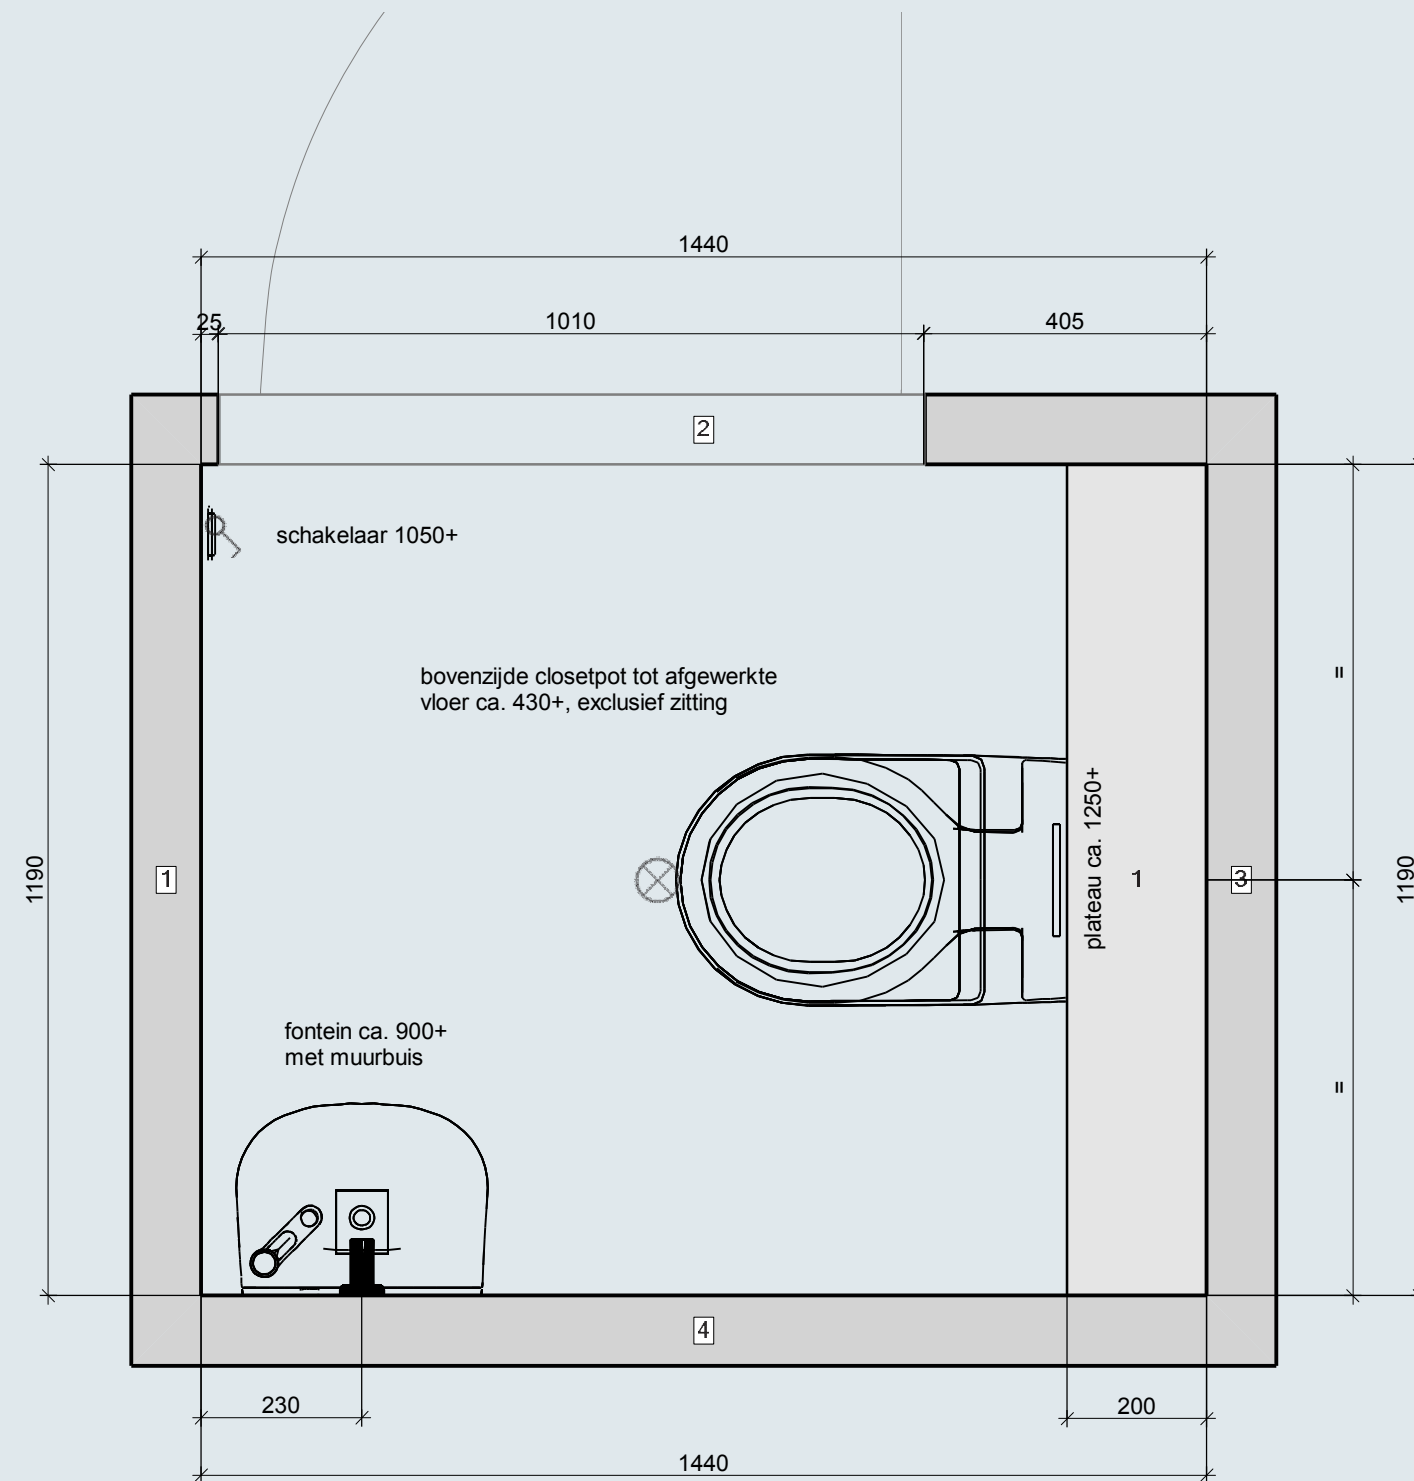

Let op:
- maatvoering: bouwkundig ca. en excl. tegelwerk