




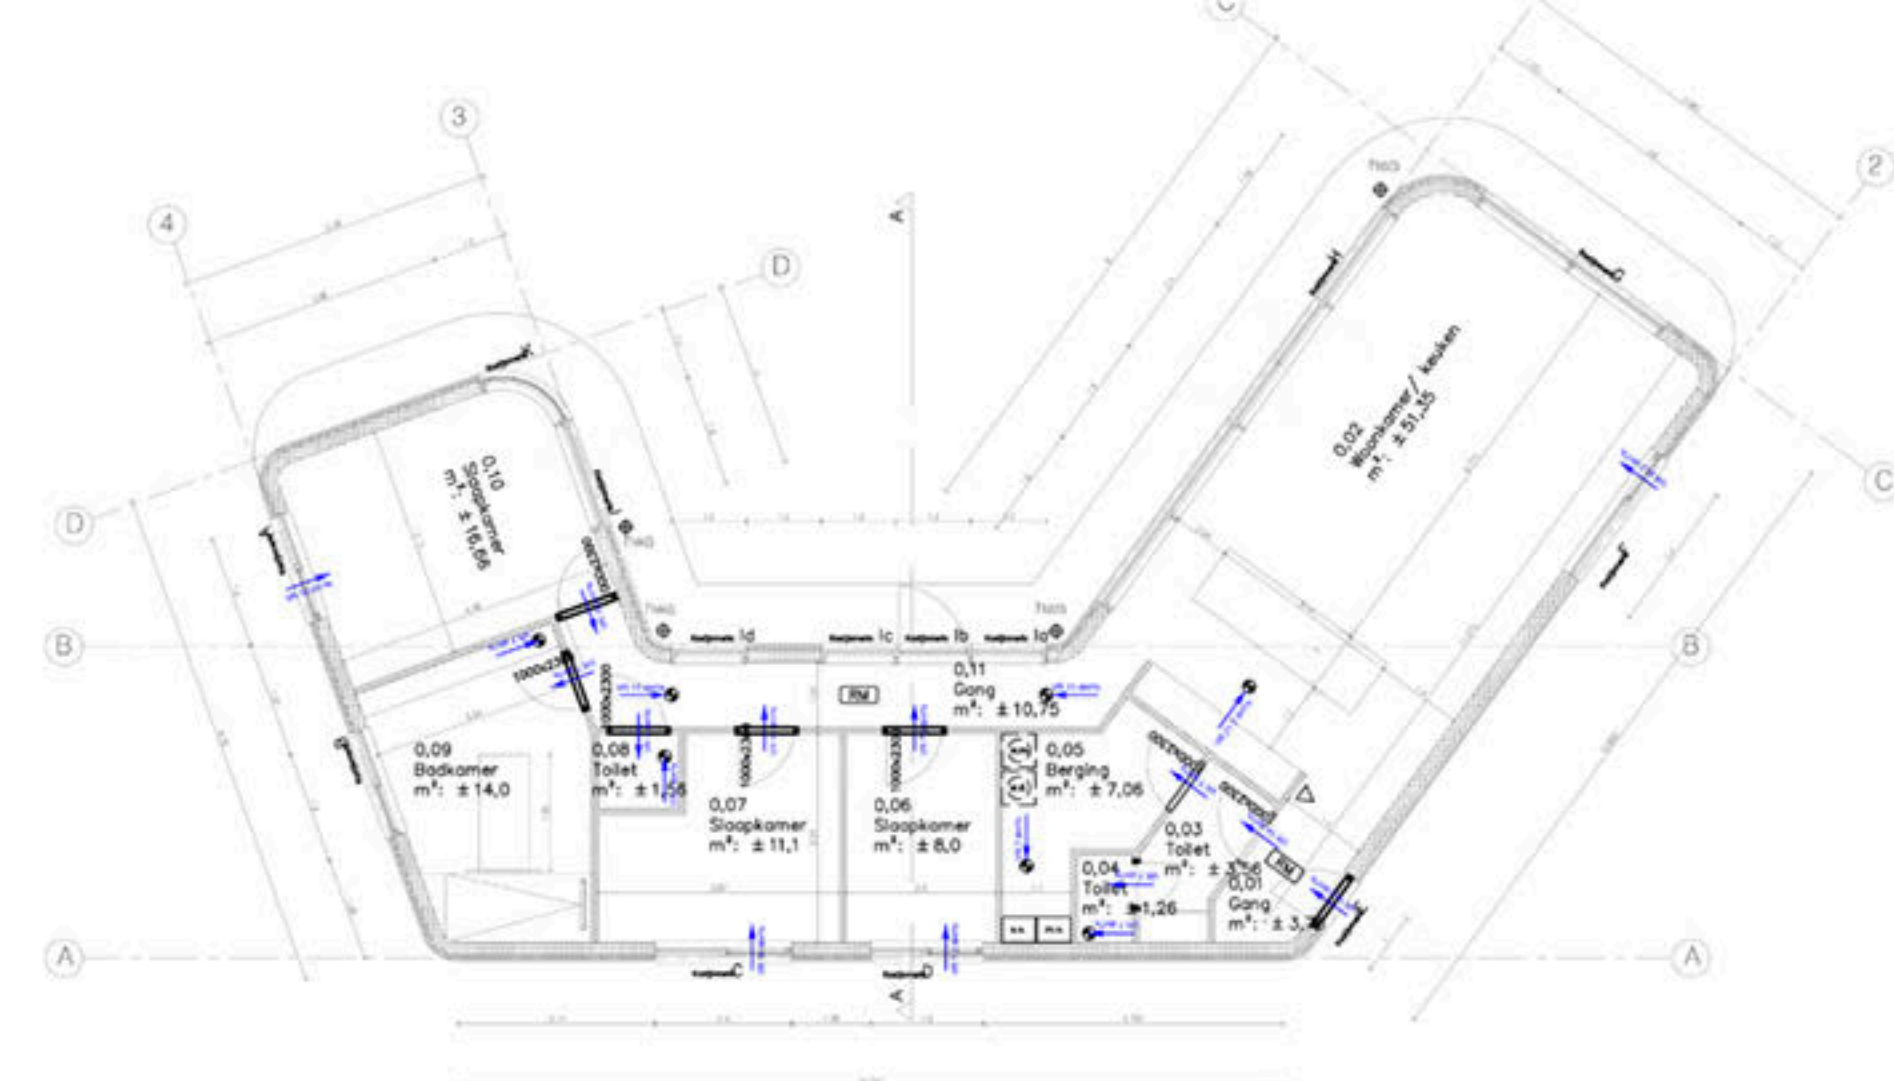

Plattegrond Beganegron 1:100

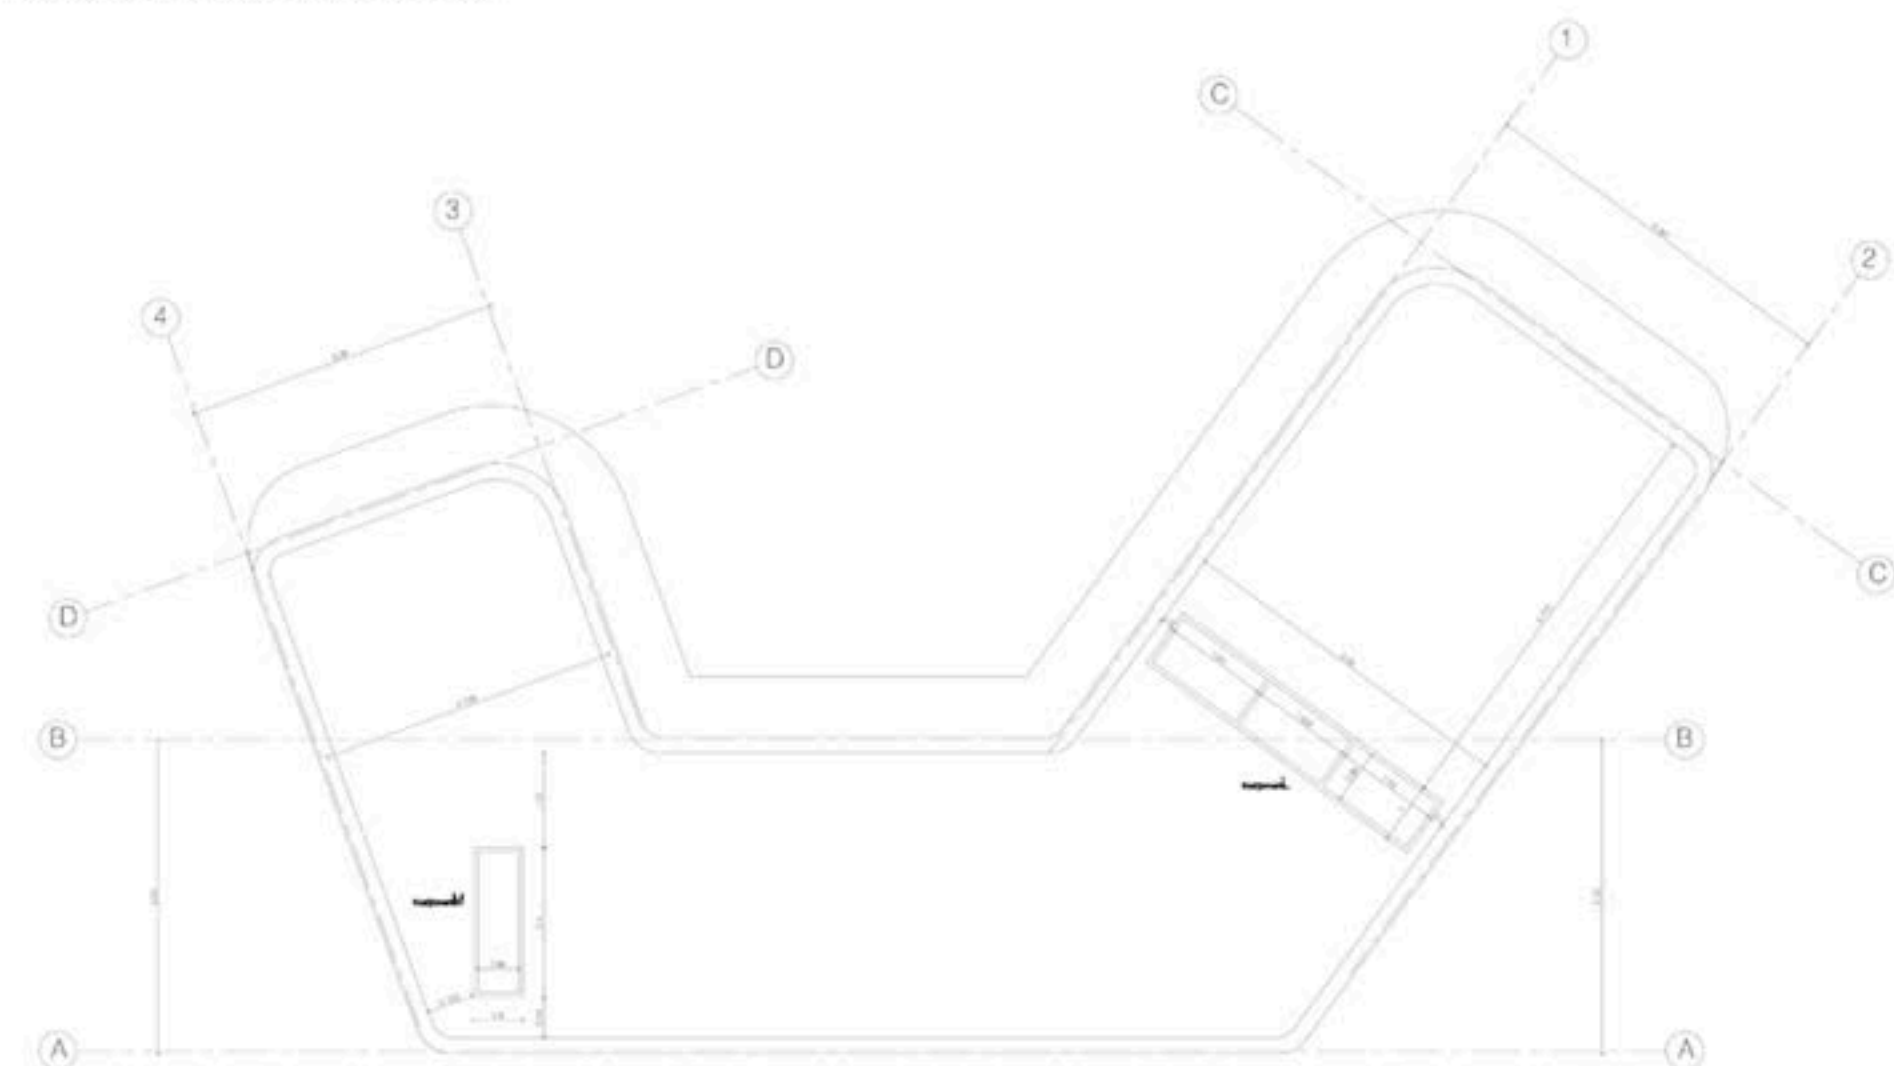

Plattegrond Dak 1:100

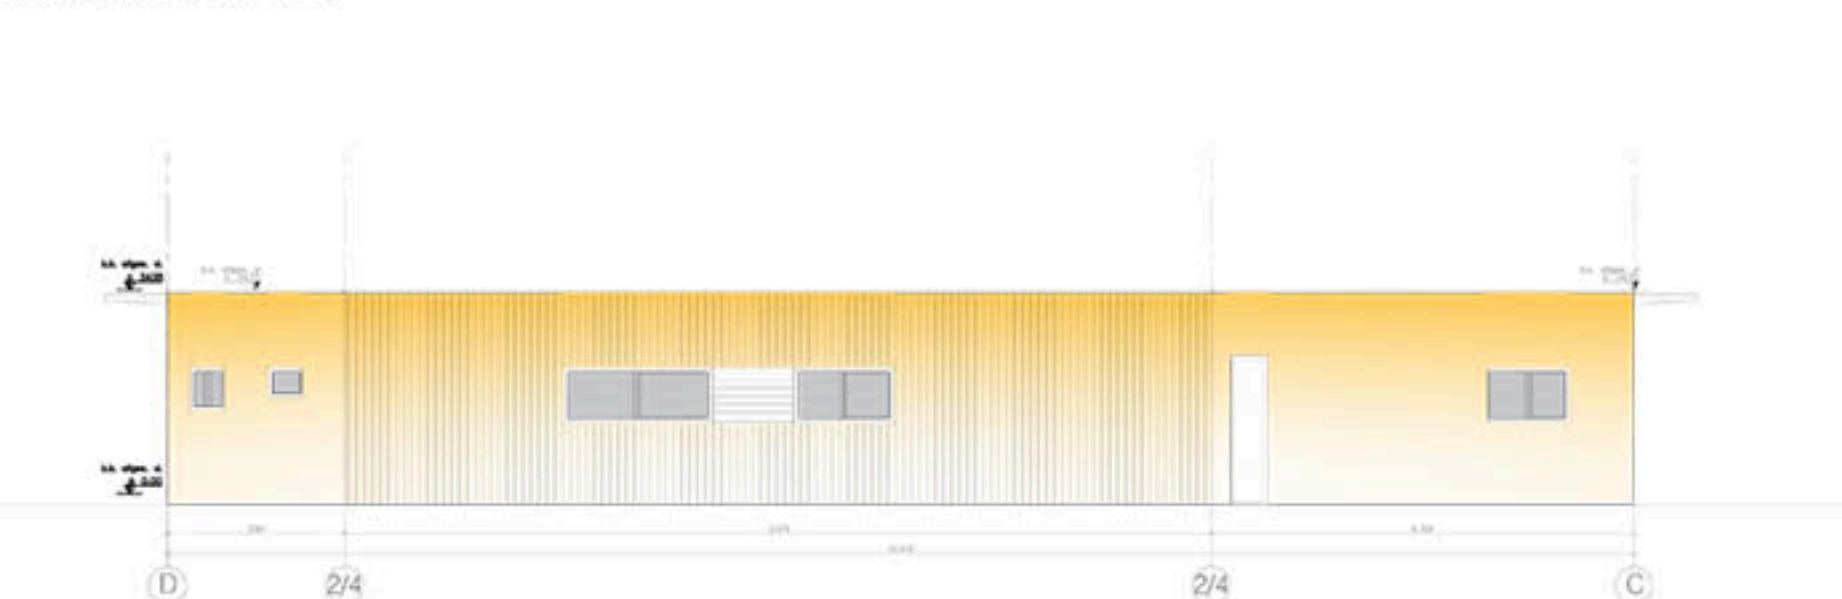

Achtergevel 1:100



Dakopbouw:
- Rc waarde 5.0 m² W/K
- 2 laagjes bitumenneuze dakbedekking
- Underlayment 18 mm
- Cellulose isolatie op afschot 16mm/m
- Isolatie tussen balken
- Houten balken volgens opgave constructeur
- Underlayment 18 mm
- Dampremmende folie
- Gips 12,5mm op regelwerk, schilderklaar

Vloeropbouw:
- Rc waarde 3.0 m² W/K
- Fermacel 2E32 op vloerafwerking
- Underlayment
- Broodjesvloer volgens opgave constructeur
- Isolatie

Wandopbouw van binnen naar buiten:
- Rc waarde 4.5 m² W/K
- OSB Panelen
- Waterkerend, dampopen folie
- Underlayment 15mm
- HSB constructie 38x184mm
- Cellulose isolatie labda 0.04
- Isolatiepaneel
- Dampremmende folie
- Spouw
- Houten bekleding 20 mm

Kozijnen:
- Verhulde Duo smart ventilatiecoaters
- Aluminium Kozijnen
- HR++ glas, gehard

Keuren:
- Lariks hout
- Kozijn RAL+Ventilatiecoater: 7021

Wandopbouw in het zicht:
- Rc waarde = 4.5m²W/K
- Lariks hout
- Stijl en regelwerk 22x50
- Waterkerend, dampopen folie
- Isolatieplaat max. 40 mm
- HSB constructie volgens opgave constructeur
- Isolatie cellulose
- OSB plaat 20mm
- Dampremmende folie
- Gips 12,5mm, schilderklaar

4

Zet werk
RAL: 7021

Buiten


Wandopbouw in het zicht:
- Rc= 4.5 m²W/K
- Lariks hout 20 mm
- Stijl en regelwerk 22x50 mm
- Waterkerend, dampopen folie
- Isolatie plaat max 40 mm
- HSB constructie 38x184mm
vlg opgave constructeur
- Isolatie Cellulose
- Underlayment 20 mm
- Dampremmende folie
- Gips 12,5mm, schilderklaar

Binnen



- Lariks hout 20x130 mm
- Natuurlijke kleur
- Beschermingslaag

4


5

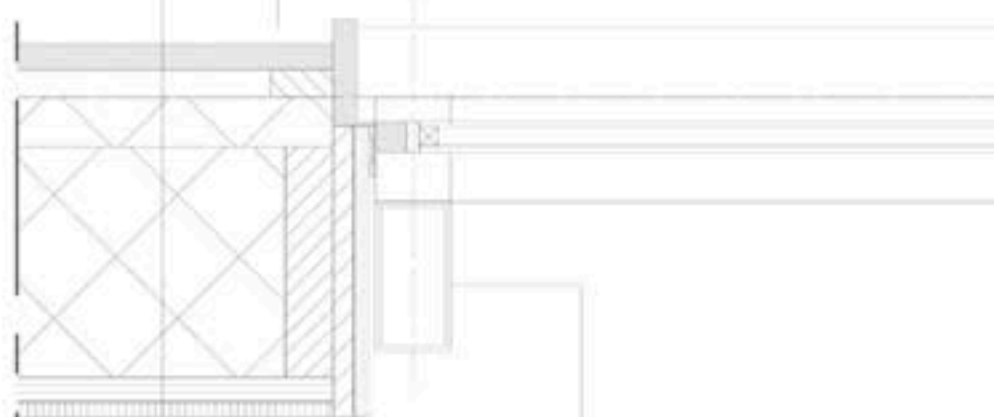


- Stalen koker afmeting 60x120x4
volgens opgave constructeur

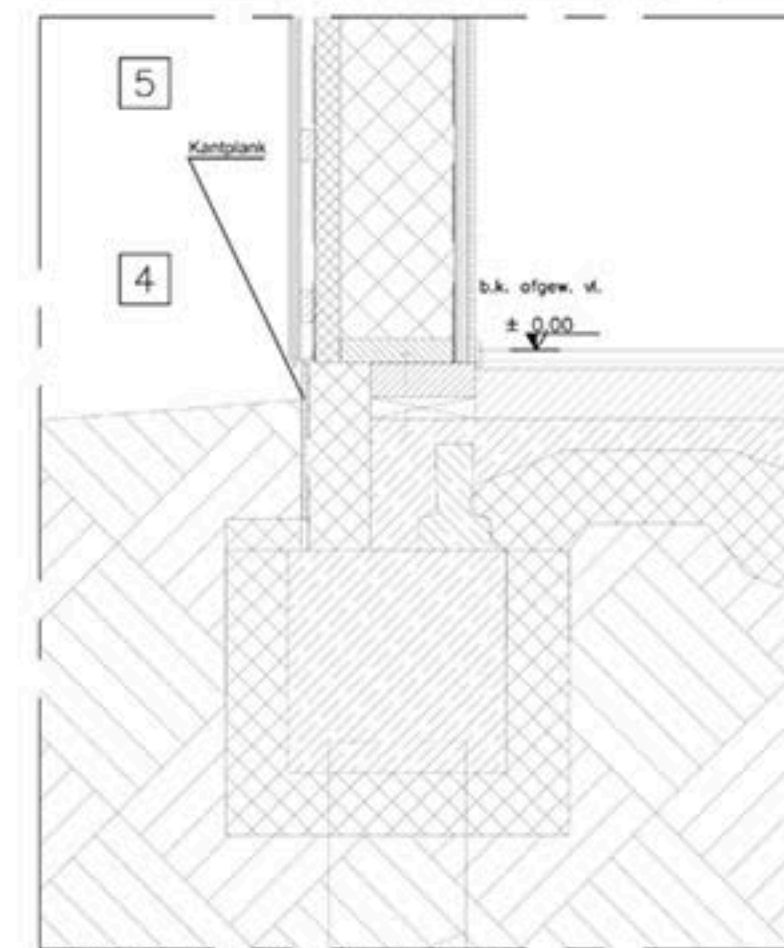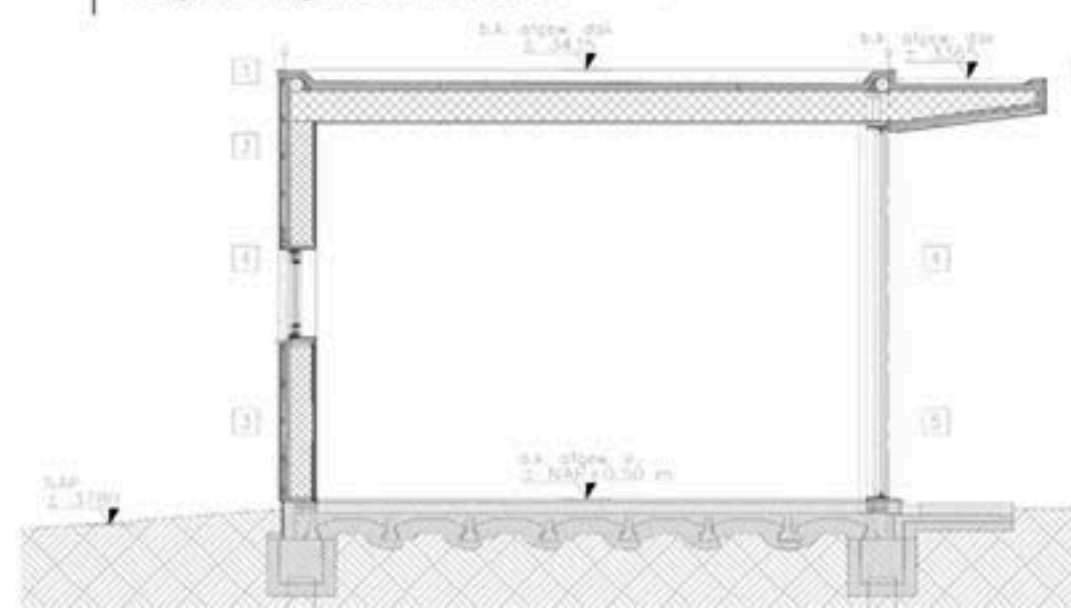

Verticale principe detail 1:10

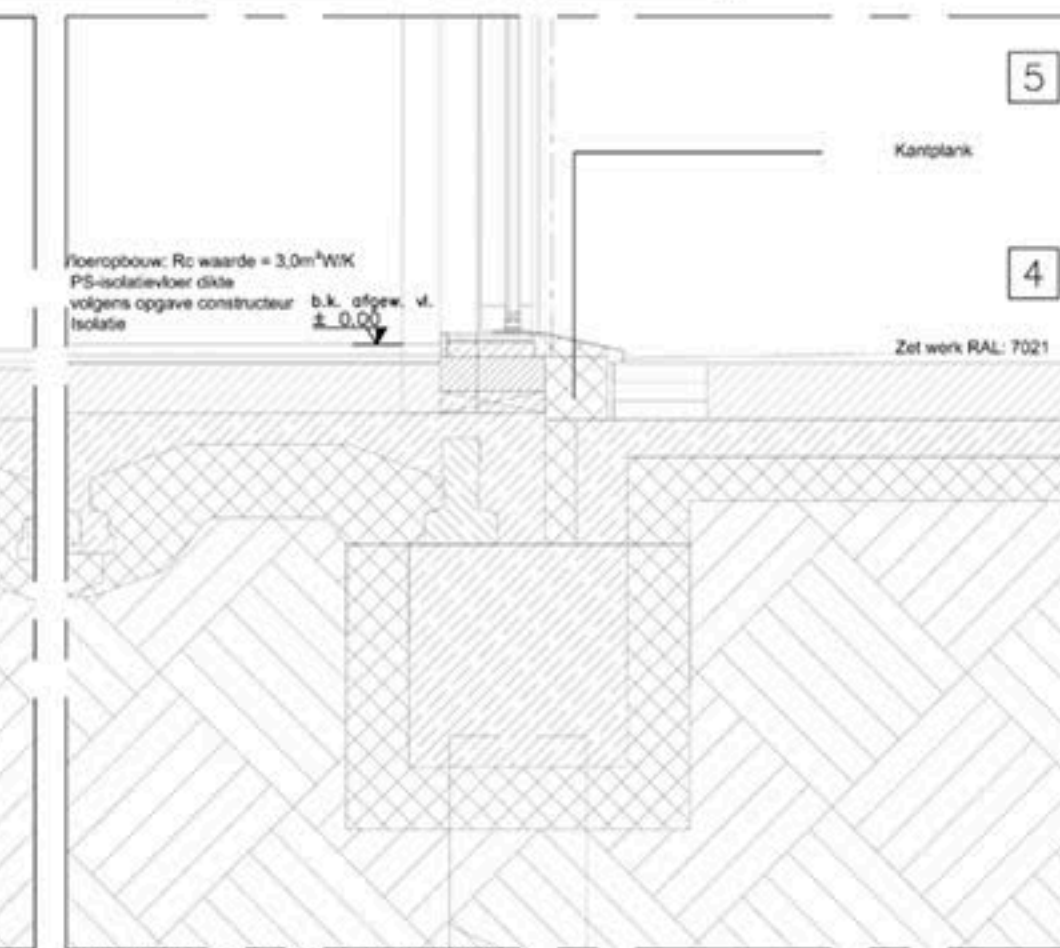

Verticale principe detail 1:10

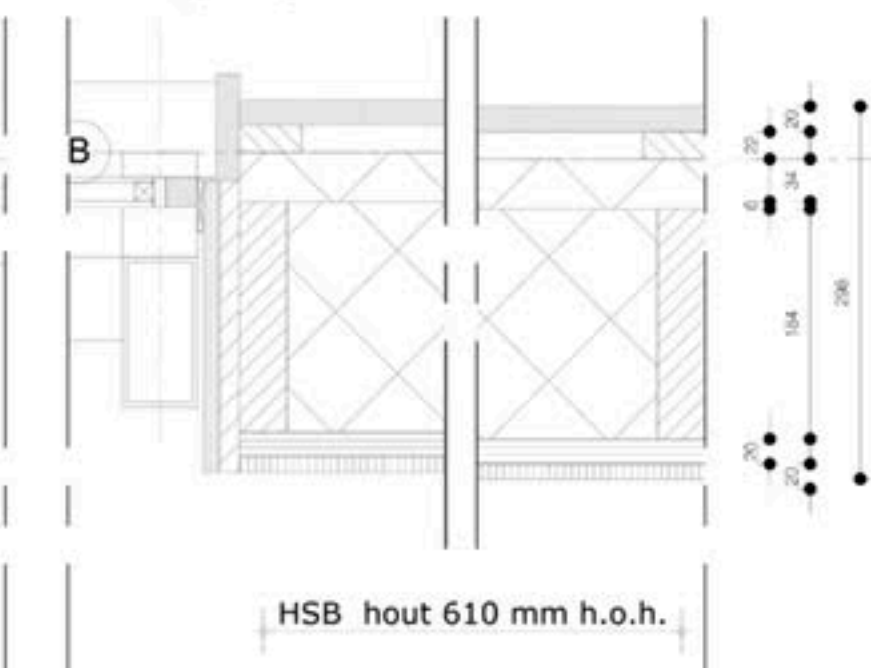

Horizontale principe detail 1:5

HSB hout 610 mm h.o.h.

ALGEMENE BEPALINGEN

PERL = 0.05 / 3.78 m - N.A.P. = BOVENKANT AFGEWERKTE BEGANE GRONDVLOER
- geen knipputten onder de lagers grondvloer van de woning
- alle constructieve gegevens, berekeningen en lokaaleringen, maatvoering en dimensionering volledig conform opgave constructeur
- kering van muren en ratten 1 p.v. openingen groter dan 0.01 m, volgens Bouwbesluit Artikel 3.09 (mudichte roosters toepassen bij de fundering)
- de brandveiligheid van voorwerpen door brandveiligheid van vloeren moet gelijk zijn aan die van de betreffende wand of vloer conform de NEN 6009 of de NEN 1308 - 3 + 4
- een constructieonderdeel die grenst aan de binnenruimte voldoet aan Brandklasse: BR en aan Rookklasse: RO, e.e.a. bepaald conform NEN EN 13501-1
- een constructieonderdeel (met zijde een kozijn, deur of raam) die grenst aan de buitenruimte voldoet aan Brandklasse: BR, e.e.a. bepaald conform NEN EN 13501-1
- een constructieonderdeel zijde een kozijn, raam of deur aan de buitenruimte voldoet aan Brandklasse: BR, e.e.a. bepaald conform NEN EN 13501-1
- een vloer, een hellinglaag of een trap die grenst aan de binnenruimte voldoet aan Brandklasse: BR en aan Rookklasse: RO, e.e.a. bepaald conform NEN EN 13501-1
- de hoofdtrageconstructie heeft een brandveiligheid tot bezwijken van 90 minuten, e.e.a. conform NEN 6102 en NEN 6100
- de gelaste brandveiligheid van wanden, kolommen, balken, ramen, deuren etc. wordt aangegeven d.m.v. een getuig rapport, welke is opgesteld door een instelling welke is aangewezen door de Raad Van Accreditatie
- oppervlakten conform NEN 2580
- geschieding conform NEN 5073
- ventilatie conform NEN 1067
- ratten ruiten en kozijnen voorzien van mechanische ventilatie afvoer
- daglichtbeveiliging conform NEN 2057
- elektrische installatie conform NEN 1010
- dakbedekking conform NEN 6063
- indien er afgeveken wordt van de vergunde omgevingsaanvraag, dienen de wijzigingen schriftelijk vooraf ter goedkeuring aan de gemeente te worden voorgelegd
VOOR ALLE GELIJKDE NORMEN ZIJN DE LAATST UITGEGEVEN VERSIES INCL. WIJZIGINGSBLADEN VAN TOEPASSING

! ALLE MAATVOERING IN HET WERK TE METEN CQ. TE CONTROLEREN !
! BOUWAANVRAAG TEKENINGEN ZIJN GEEN WERKTEKENINGEN !

AANGEGEVEN OPPERVLAKTES ZIJN BRUTO VLOER OPPERVLAKTES
DETAILS ZIJN MAATGEVEND TEN OPZICHTE VAN DE PLATTEGRONDEN

project
Oosterwold prive huis

onderdeel
Plattegronden, gevel, doorsnede en details

In opdracht van
dhr. Eric Hermus

1801
1:100
B-01
project
schaal
tekening
The Space Factory
B = Vlaanderenplaats 2
2353DK, Leiden/Amst

A1
RA
formaat
getekend
gezien
24-04-2018
datum
A
B
tel: 0633397733
www.thespacefactory.nl
thespacefactory@outlook.com