


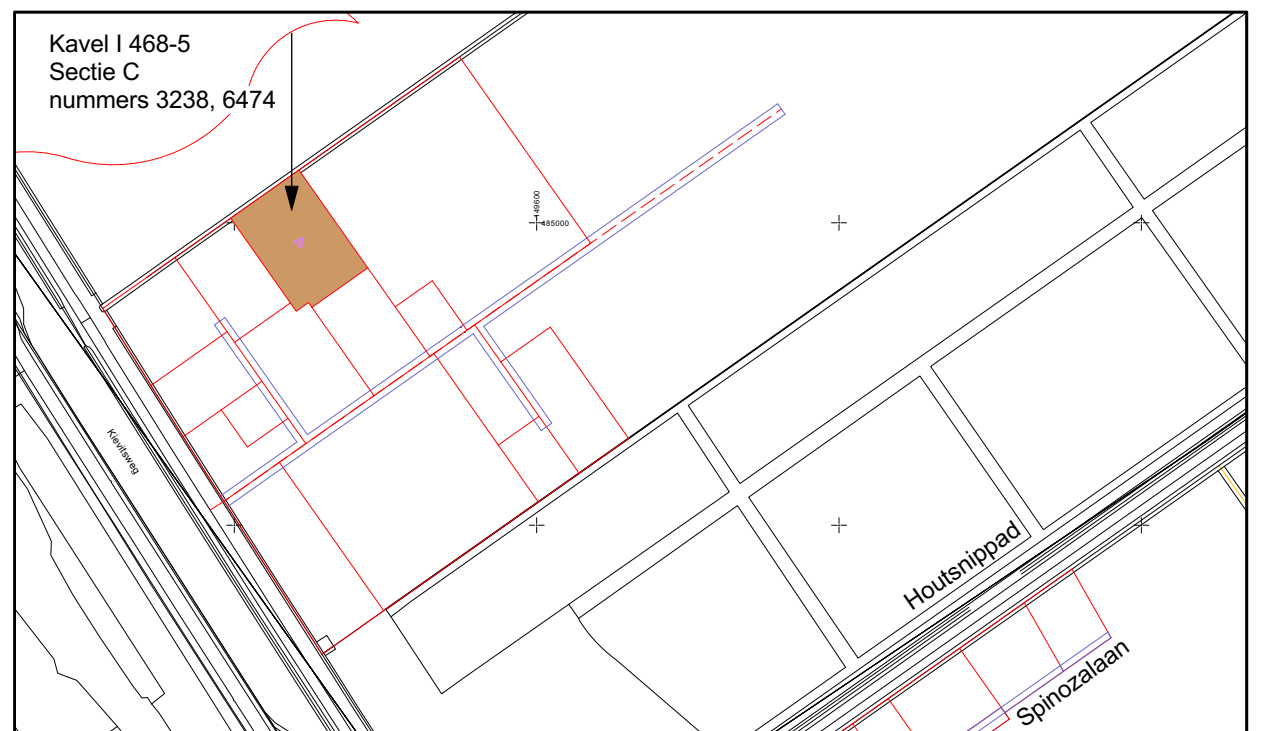


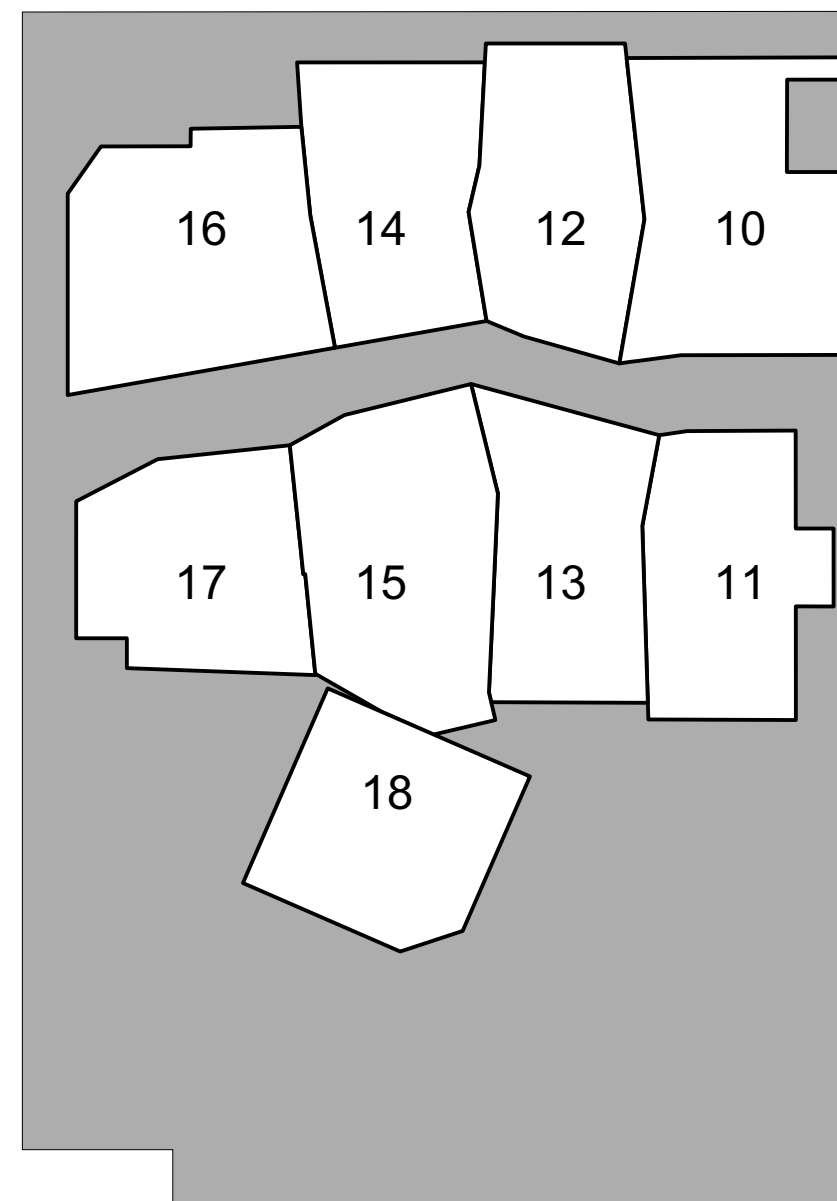

Situatiekaart kavel 5 Oosterwold Gemeente Almere
Schaal 1:5000

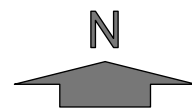

Kavel I 468-5 Oosterwold Gemeente Almere
Schaal 1:500

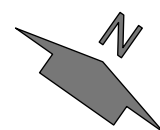

Kadastraal: Gemeente Almere
Sectie C nummers 3238,6474

- nr. = Apartmentsindex
- = Gemeenschappelijk kavel
- = Kavel I 468-5

Voorgenomen wijziging splitsing van de
kadastrale percelen Almere sectie C,
complexaanduiding 3432 appartementindices
1 t/m 9 en Almere sectie C nummer 6474



www.burostilma.nl
wstilma@burostilma.nl
+31(0)639762168
Concordia 1
4416 HC Kruiningen

STILMA
ARCHITECTENBURO

SPLITSINGTEKENING

ID NUMMER 201805
SCHAAL 1:500 /1:5000
PROJECT KAVEL I 468-5 OOSTERWOLD
OPDRACHTGEVER ST. EINDGEBR. KAVEL 1 468-5

STATUS DEFINITIEF
TEKENING NUMMER B11
REV
DATUM 23.04.2021

Maatvoering controleren in het werk!