



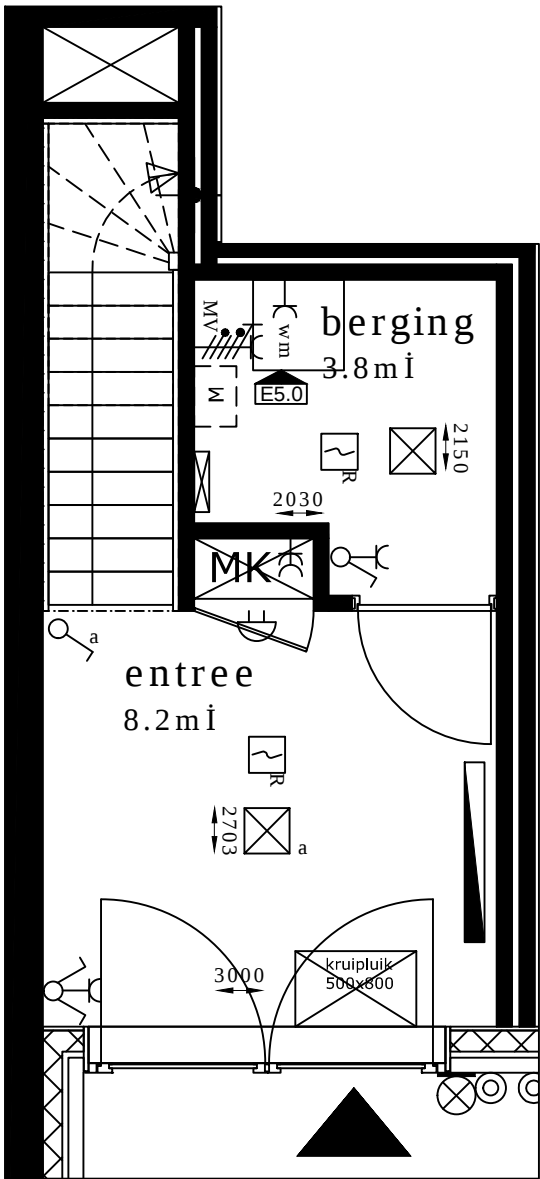


BEGANE GROND

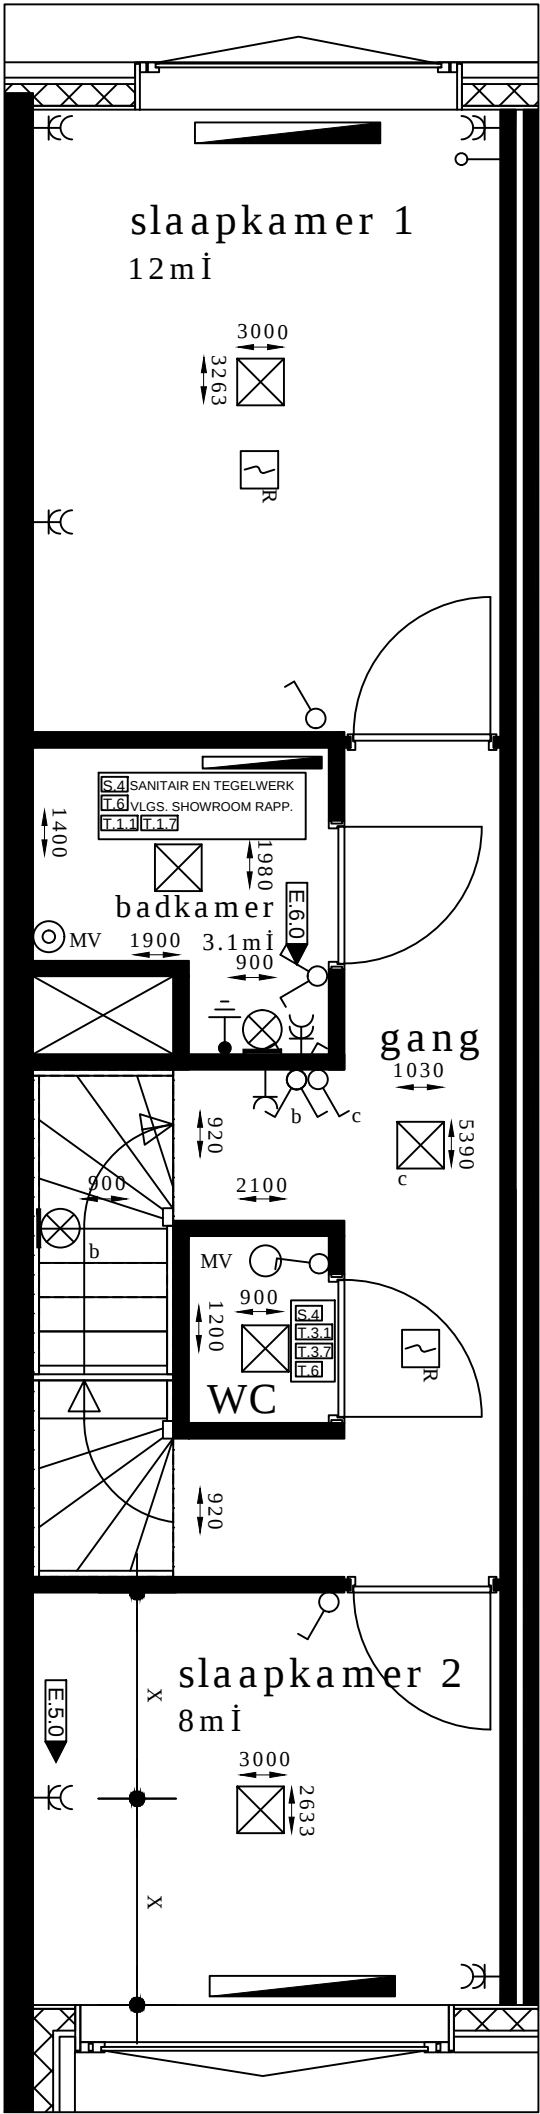

1e VERDIEPING

R:\Christian\Ithaka_Logo.jpg	Aangegeven maatvoering en installaties zijn indicatief					
	Project: "Ithaka" - 10 Dubbeldekkers Almere			Projectnr: 08004		
	Naam: De heer Y.F. Wong					
	Bnr: D-04	Blad: 1/2	Versie : C		versie	datum
					A	16-12-2009
	Formaat: A3	Schaal: 1: 50	Status: definitief	get: JB	B	08-01-2010
				C	15-01-2010	

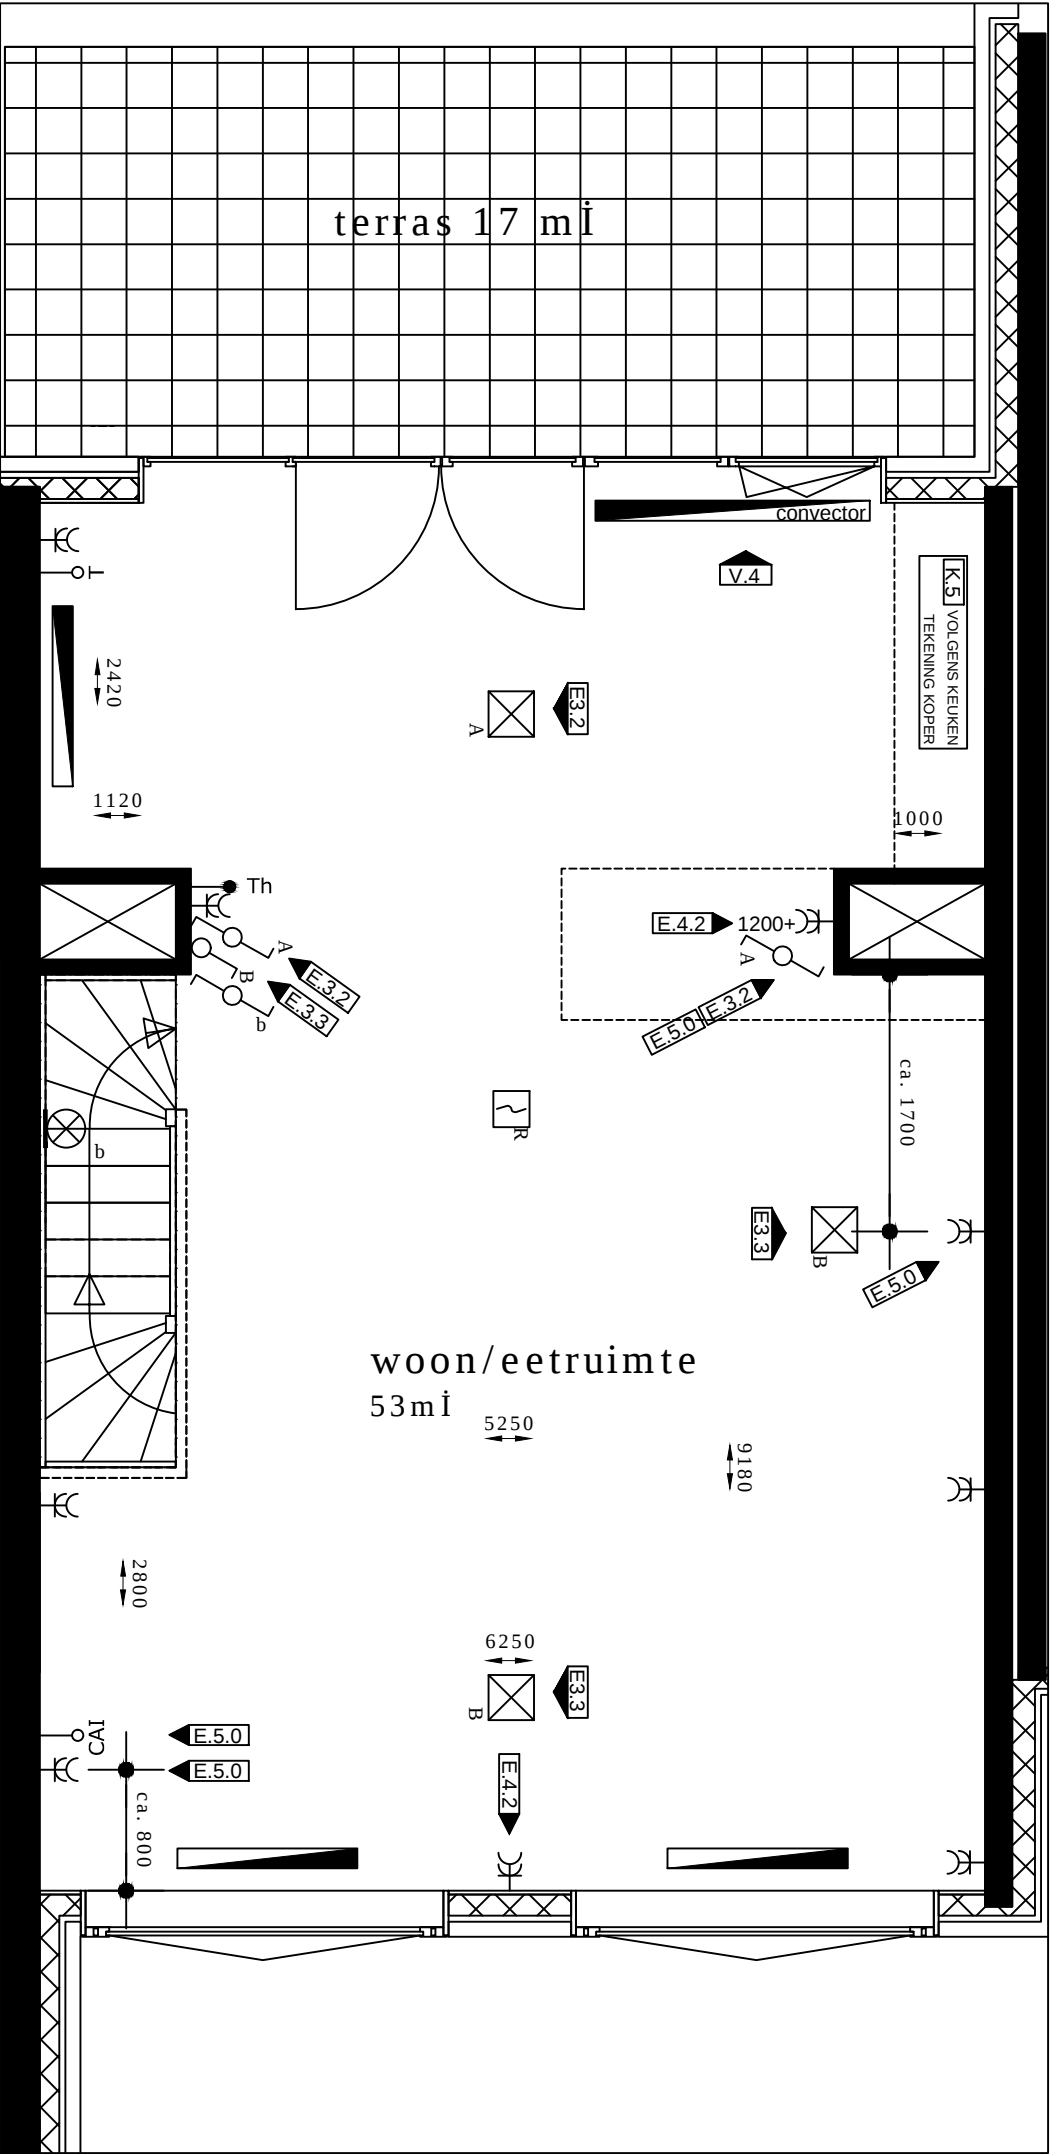

2e VERDIEPING

R:\Christian\Ithaka_Logo.jpg	Aangegeven maatvoering en installaties zijn indicatief					
	Project: "Ithaka" - 10 Dubbeldekkers Almere			Projectnr: 08004		
	Naam: De heer Y.F. Wong					
	Bnr: D-04	Blad: 2/2	Versie : C		versie	datum
	Formaat: A3	Schaal: 1: 50	Status: definitief	get: JB	A	16-12-2009
					B	08-01-2010
C					15-01-2010	