


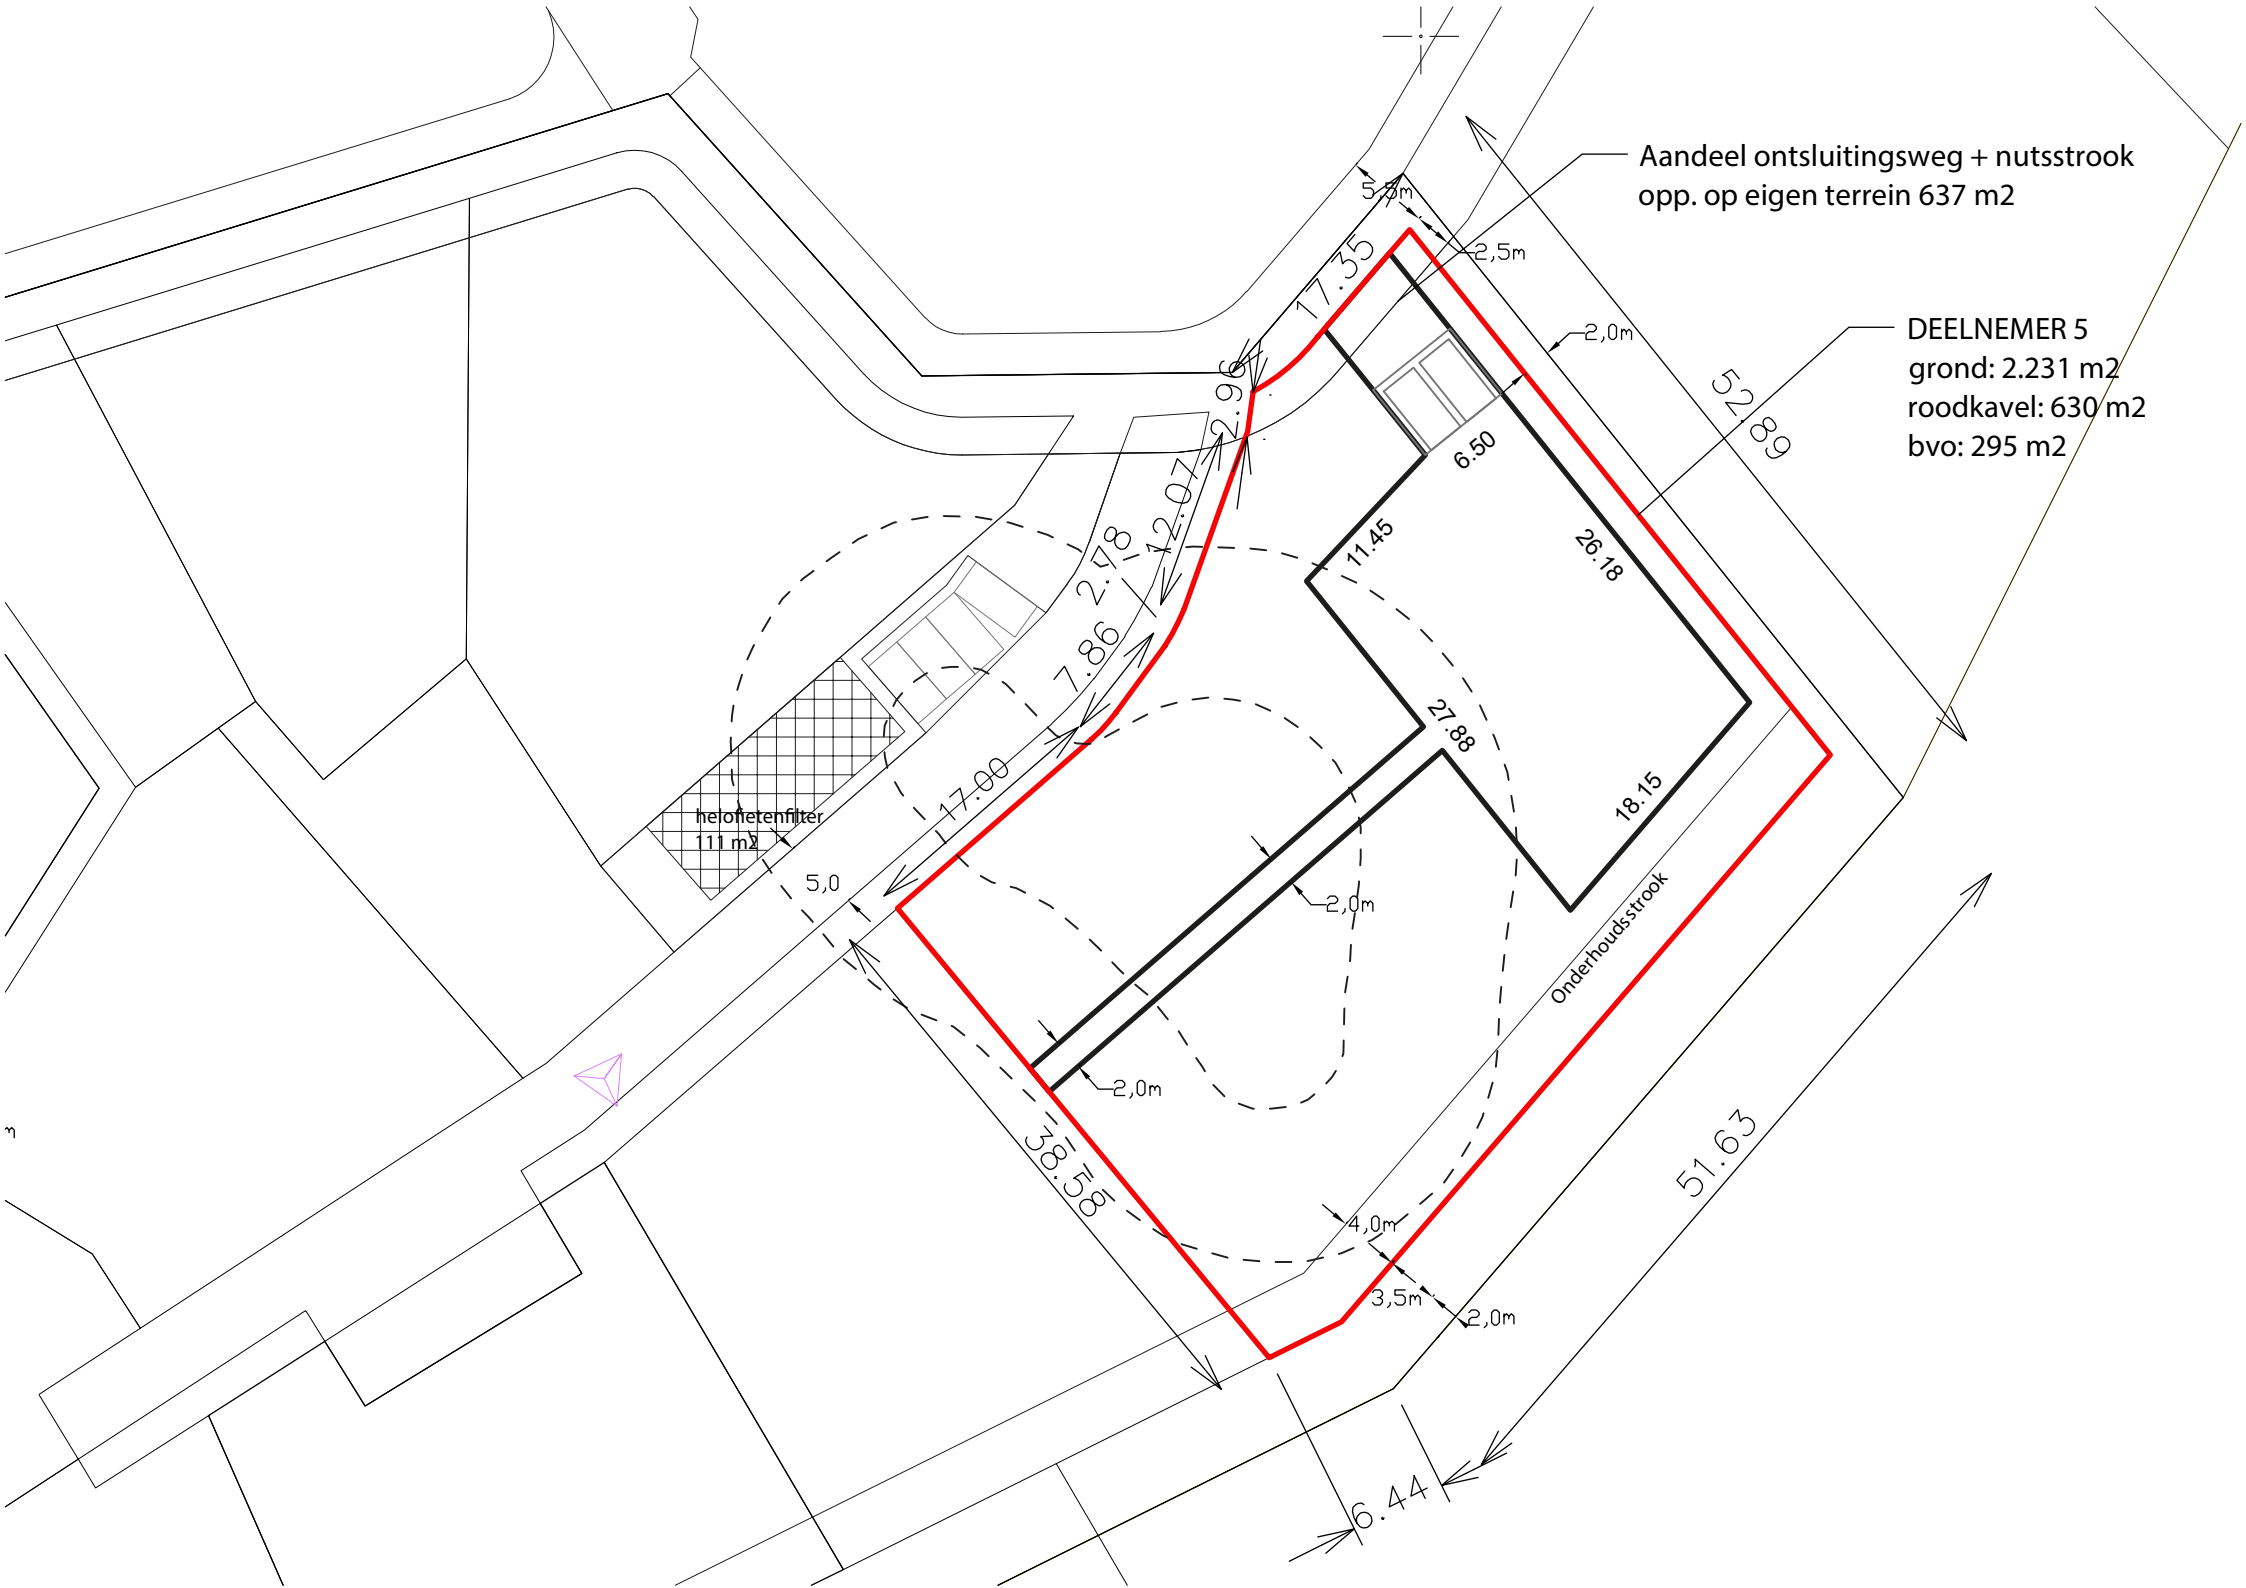

Aandeel ontsluitingsweg + nutsstrook
opp. op eigen terrein 637 m2

DEELNEMER 5
grond: 2.231 m2
roodkavel: 630 m2
bvo: 295 m2

helofietenfilter
111 m2

Onderhoudstrook