


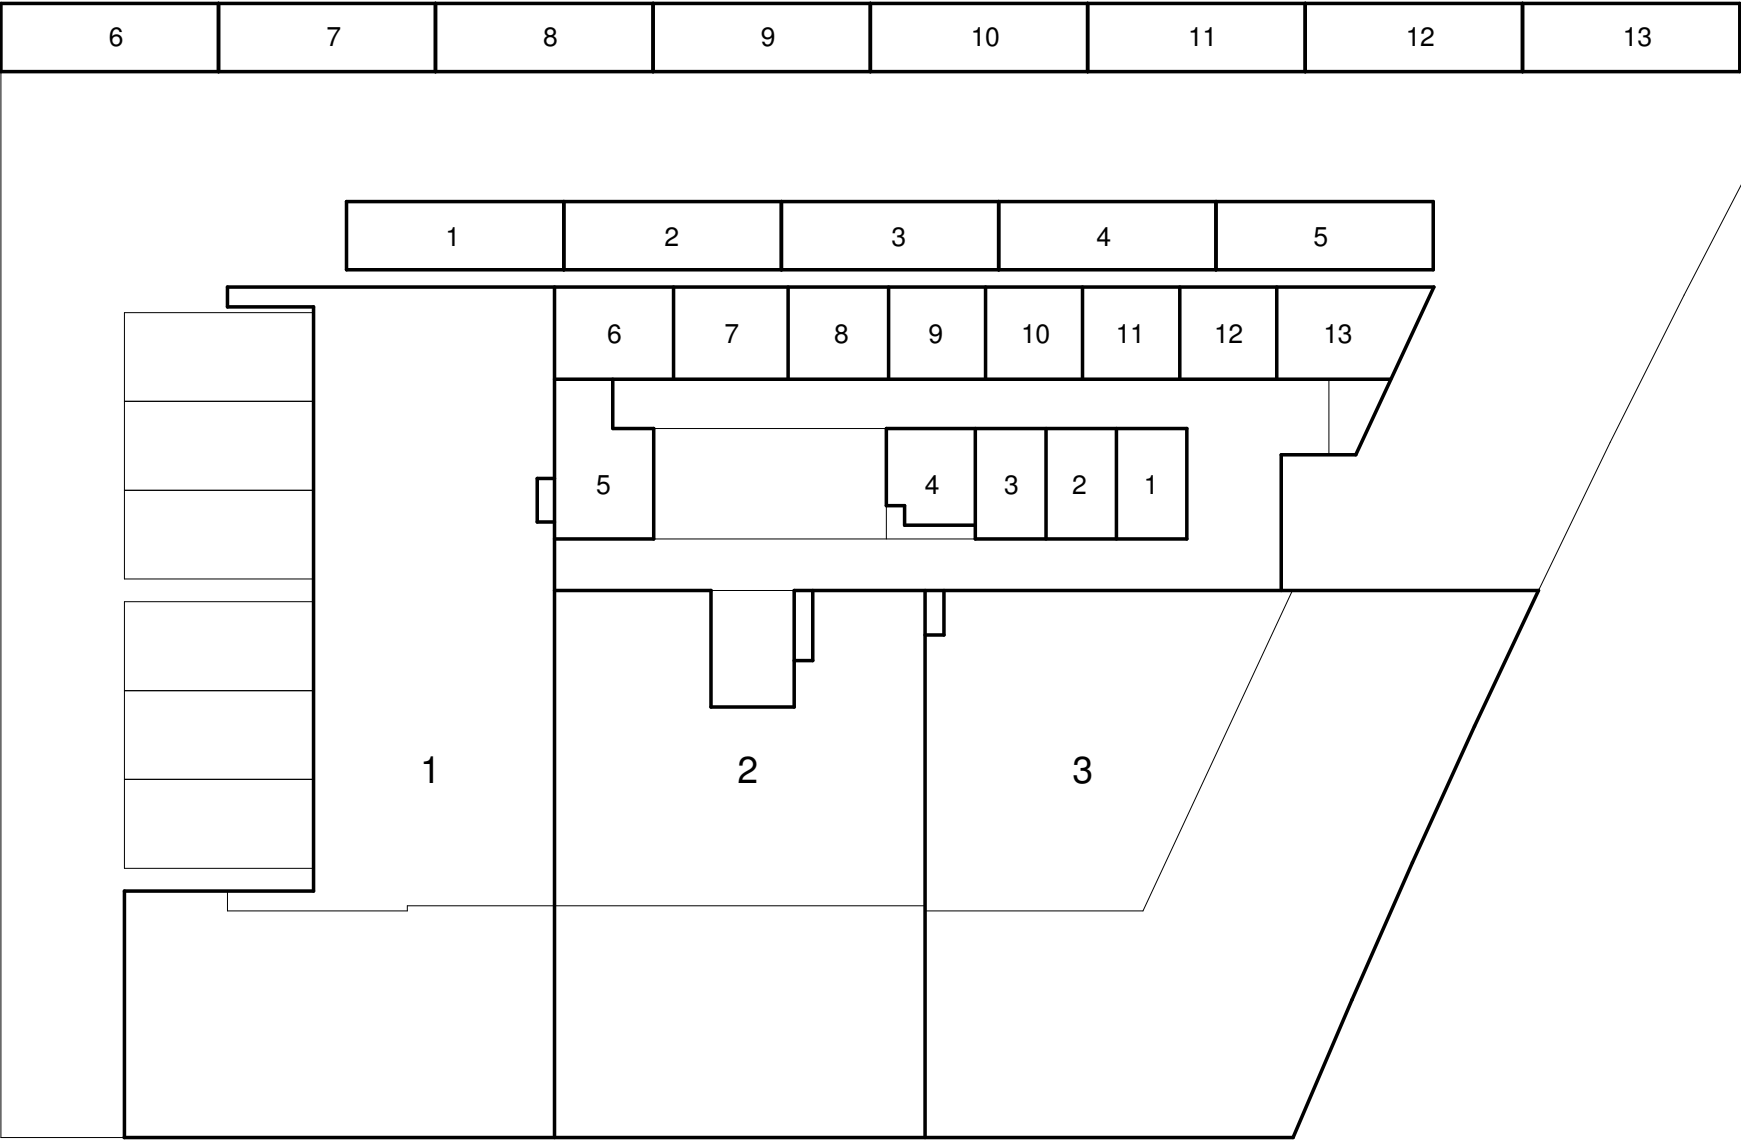

Begane grond - schaal 1:200

Kaap Duin 4

Datum: 19-09-2018

Voorgenomen splitsing in appartementsrechten

Kad. gemeente: Almere

Sectie: W

Perceelnummer: 117 (gedeeltelijk)

Aangevraagd en gewaarmerkt:

Te:

Datum:


De Notaris:

Index


Apartementen = 1 t/m 13

Bergingen = 1 t/m 13


Parkeerplaatsen = 1 t/m 13

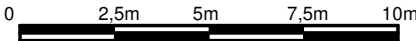


schaal 1:200

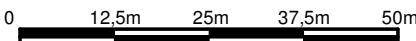


schaal 1:1000

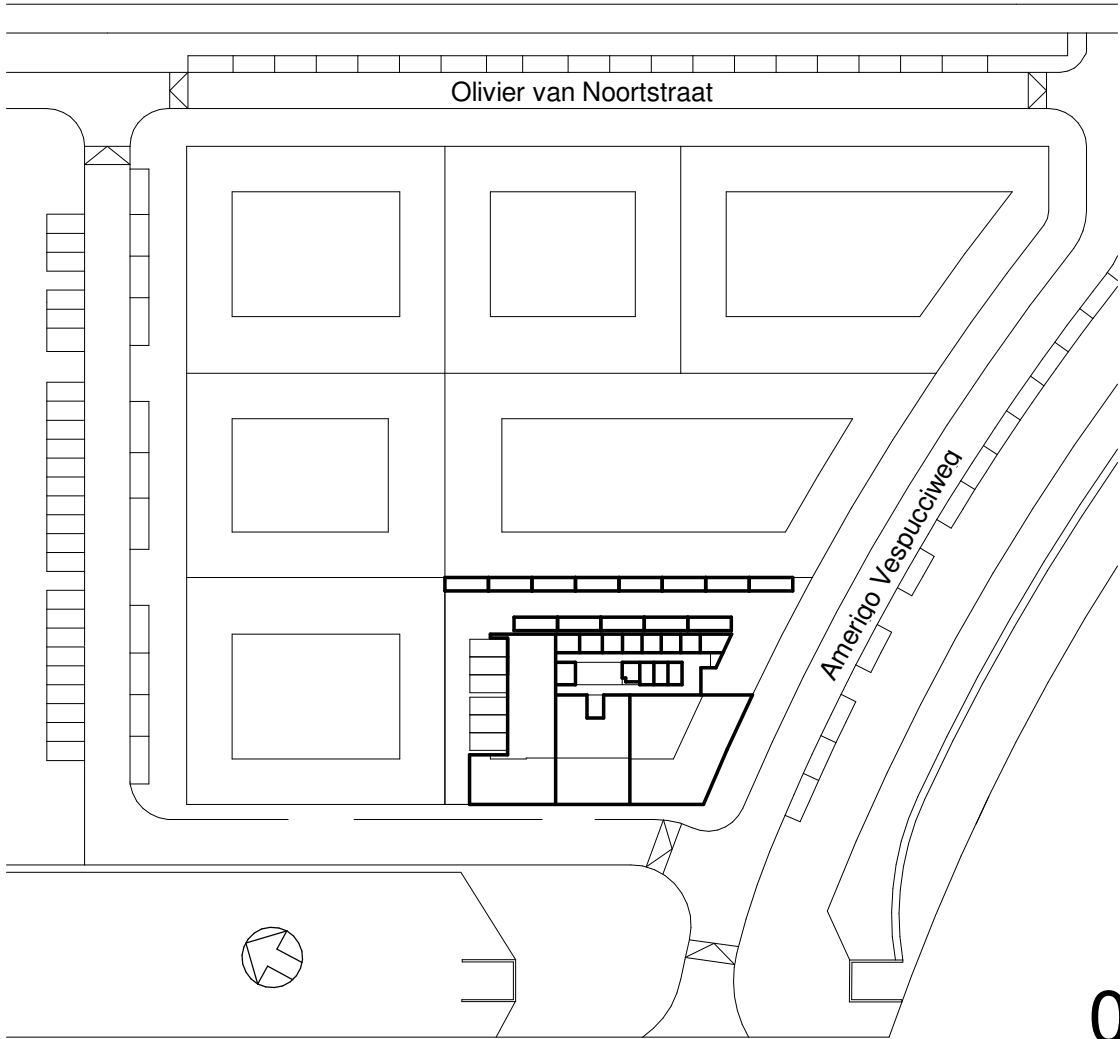


Situatie - schaal 1:1000

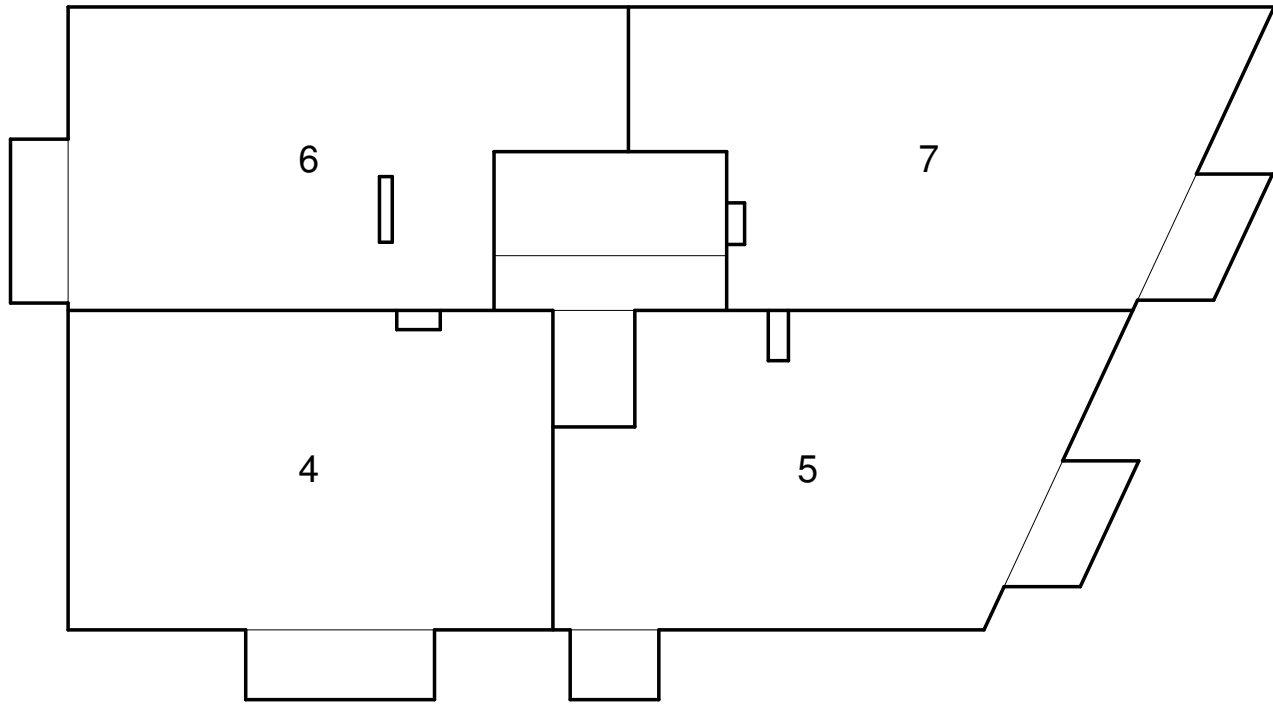

1e verdieping - schaal 1:200

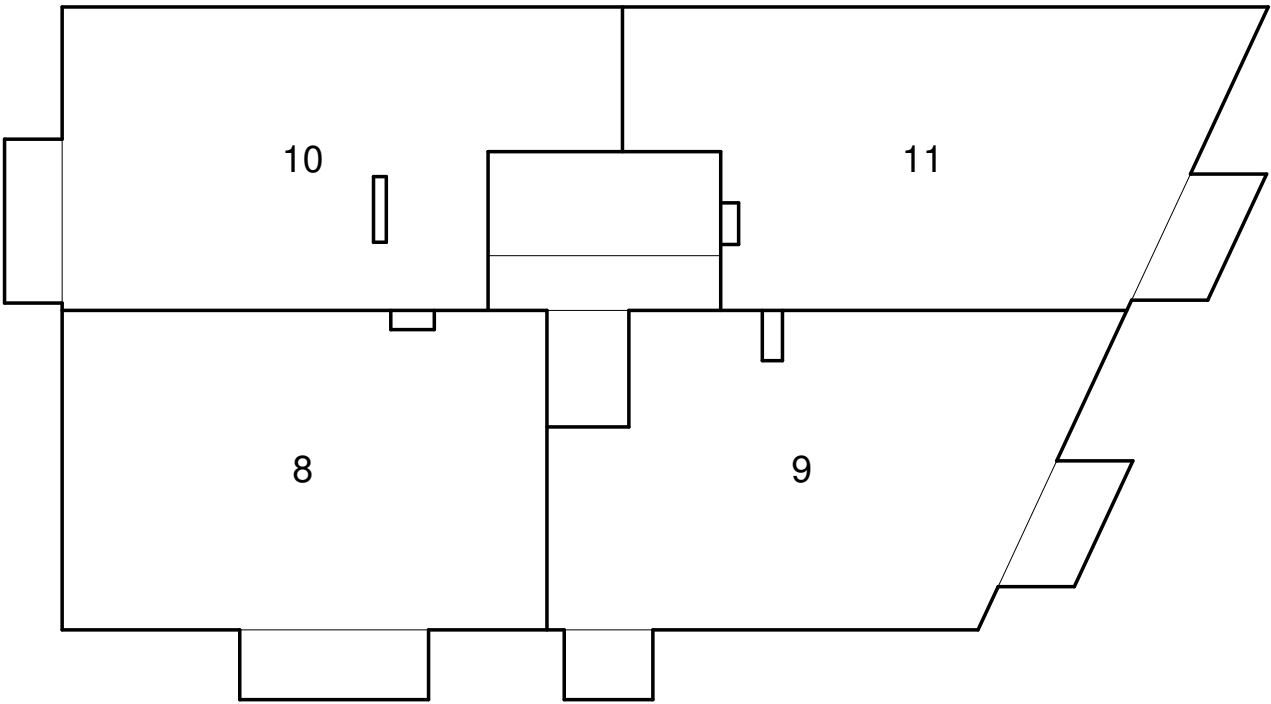

2e verdieping - schaal 1:200

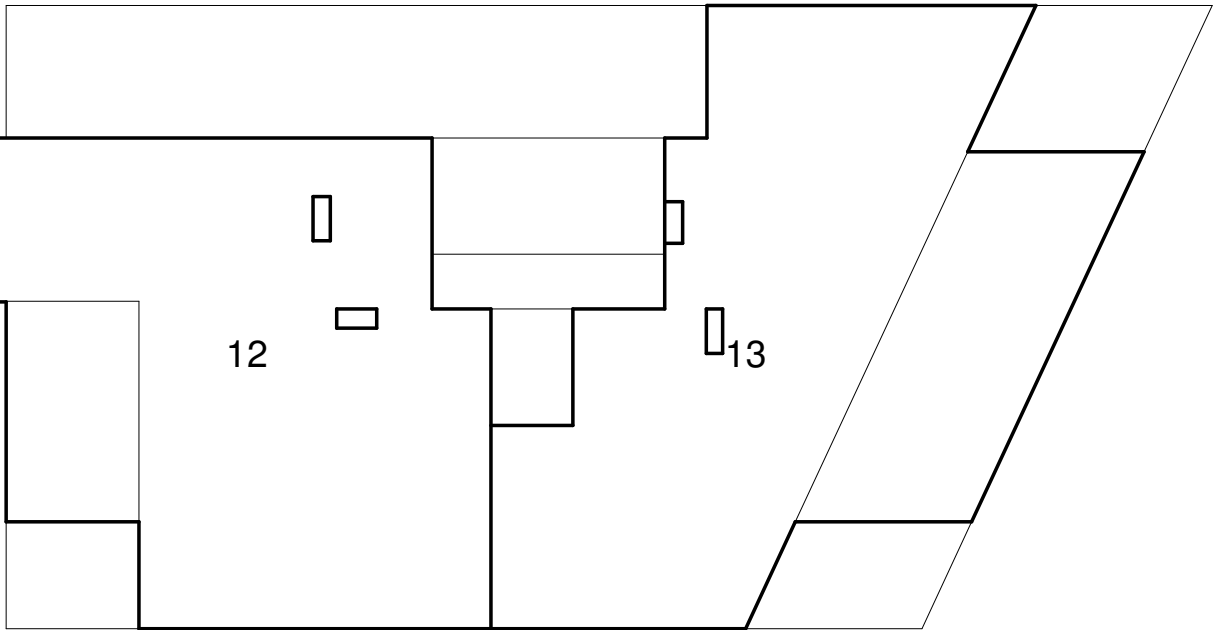

3e verdieping - schaal 1:200

Kaap Duin 4

Datum: 19-09-2018

Voorgenomen splitsing in appartementsrechten

Aangevraagd en gewaarmerkt:

Kad. gemeente: Almere

Te:

Sectie: W

Datum:

Perceelnummer: 117 (gedeeltelijk)


De Notaris:

Index


Apartementen = 1 t/m 13

Bergingen = 1 t/m 13

Parkeerplaatsen = 1 t/m 13

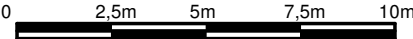

schaal 1:200

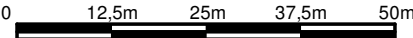

schaal 1:1000