

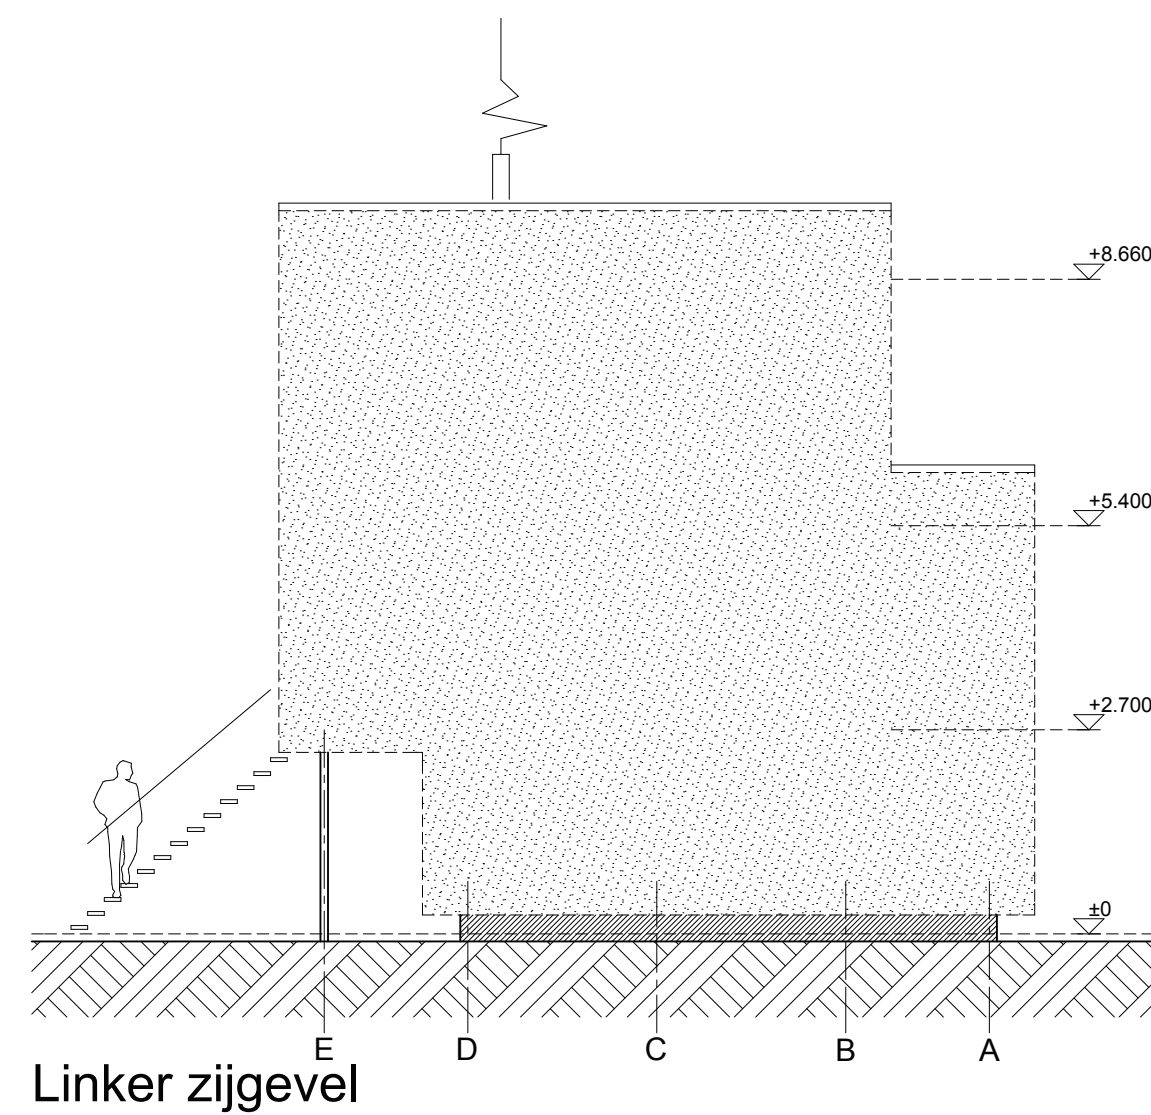
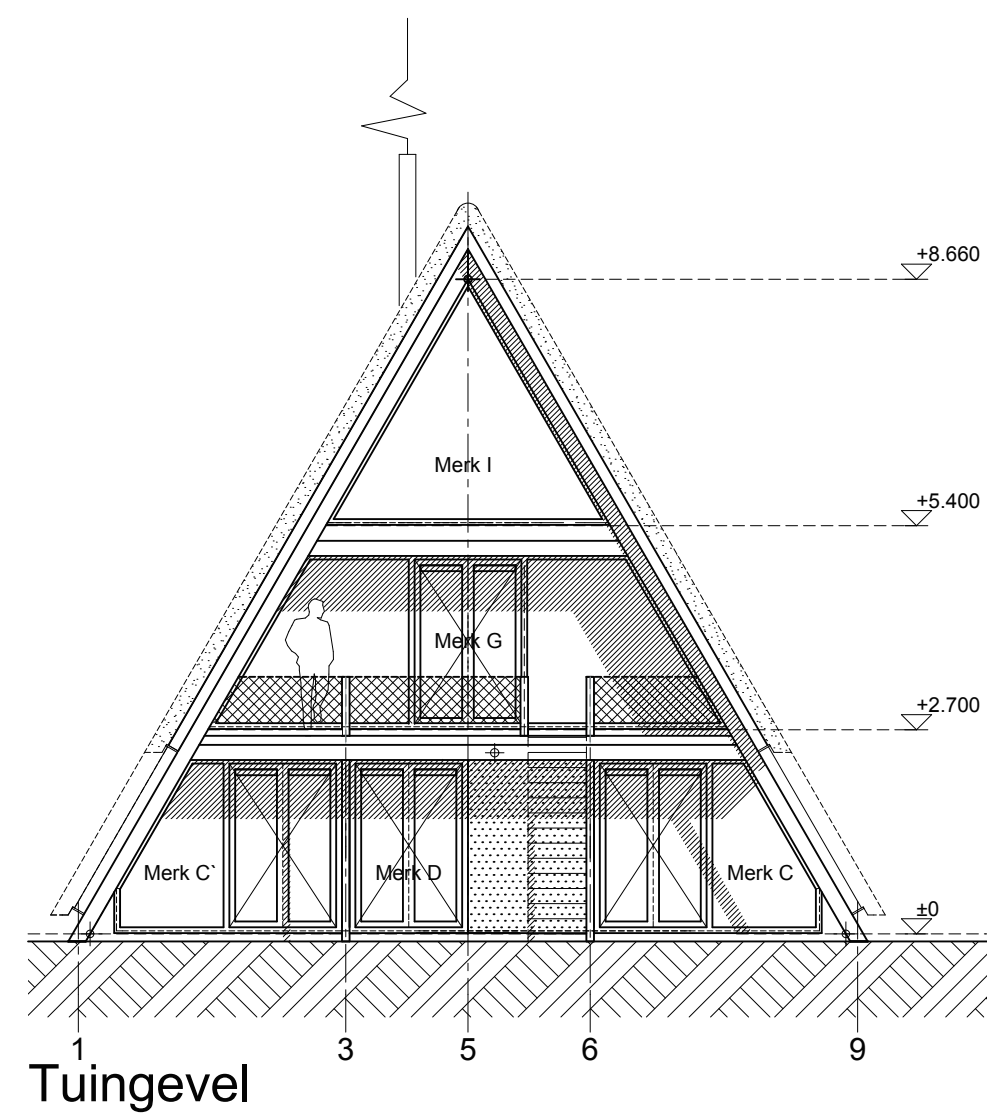
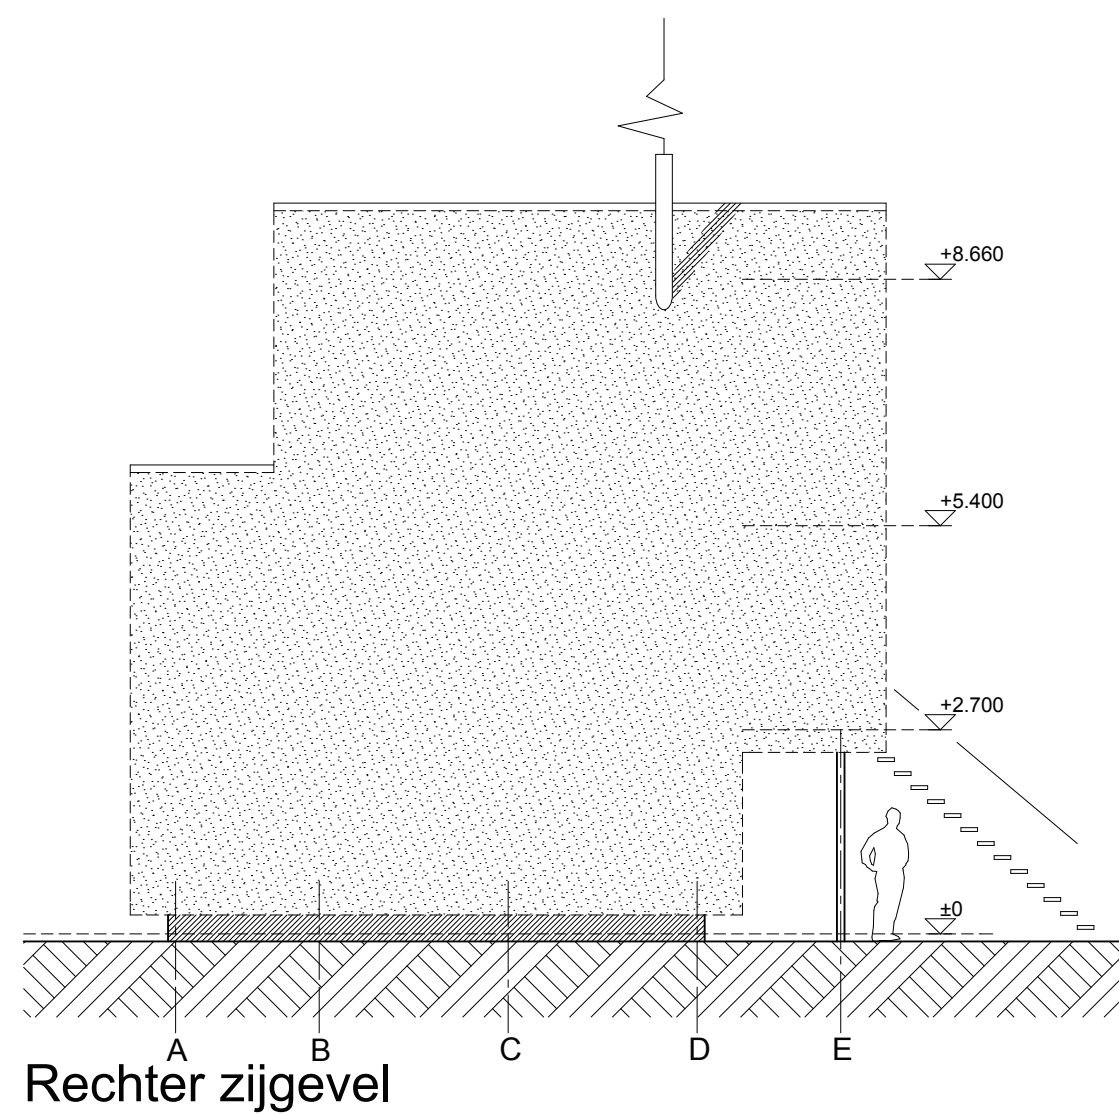
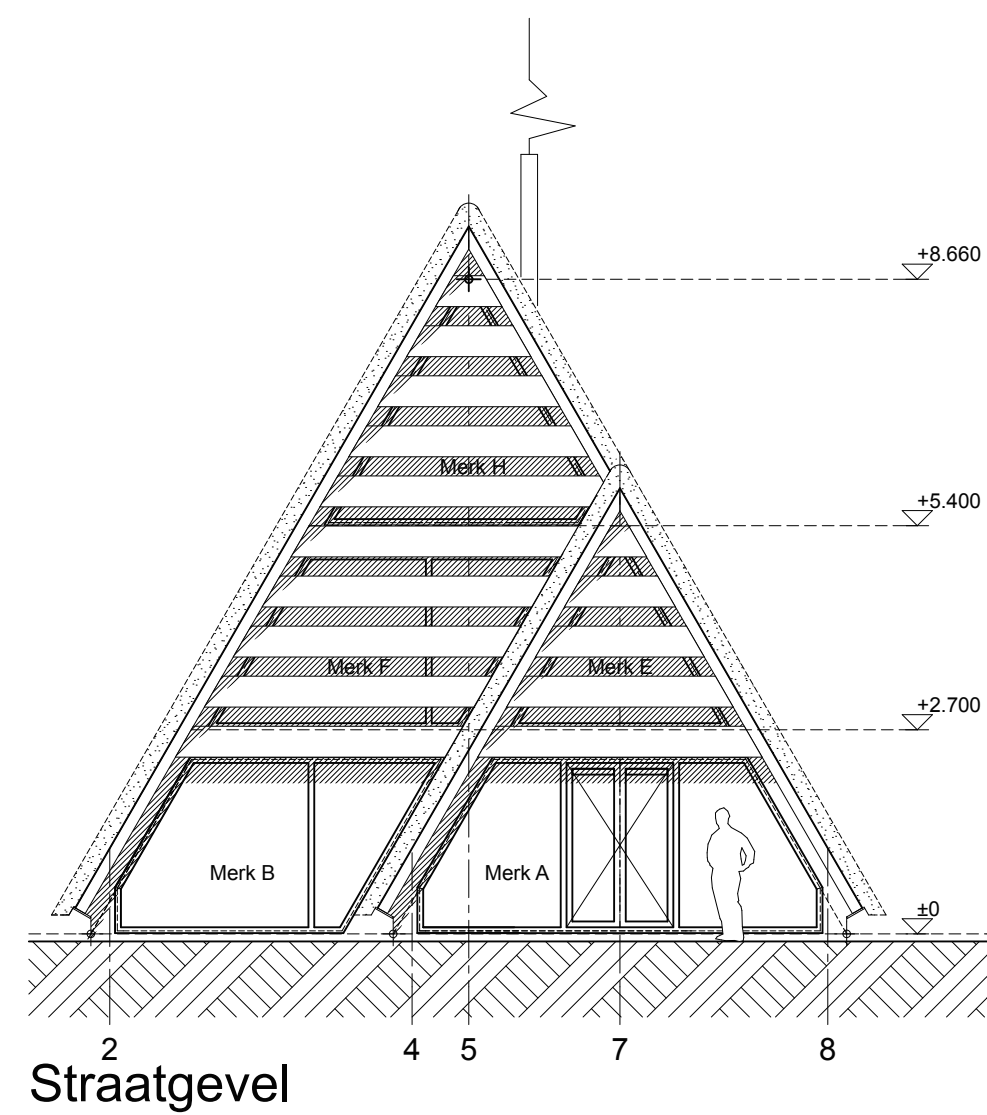
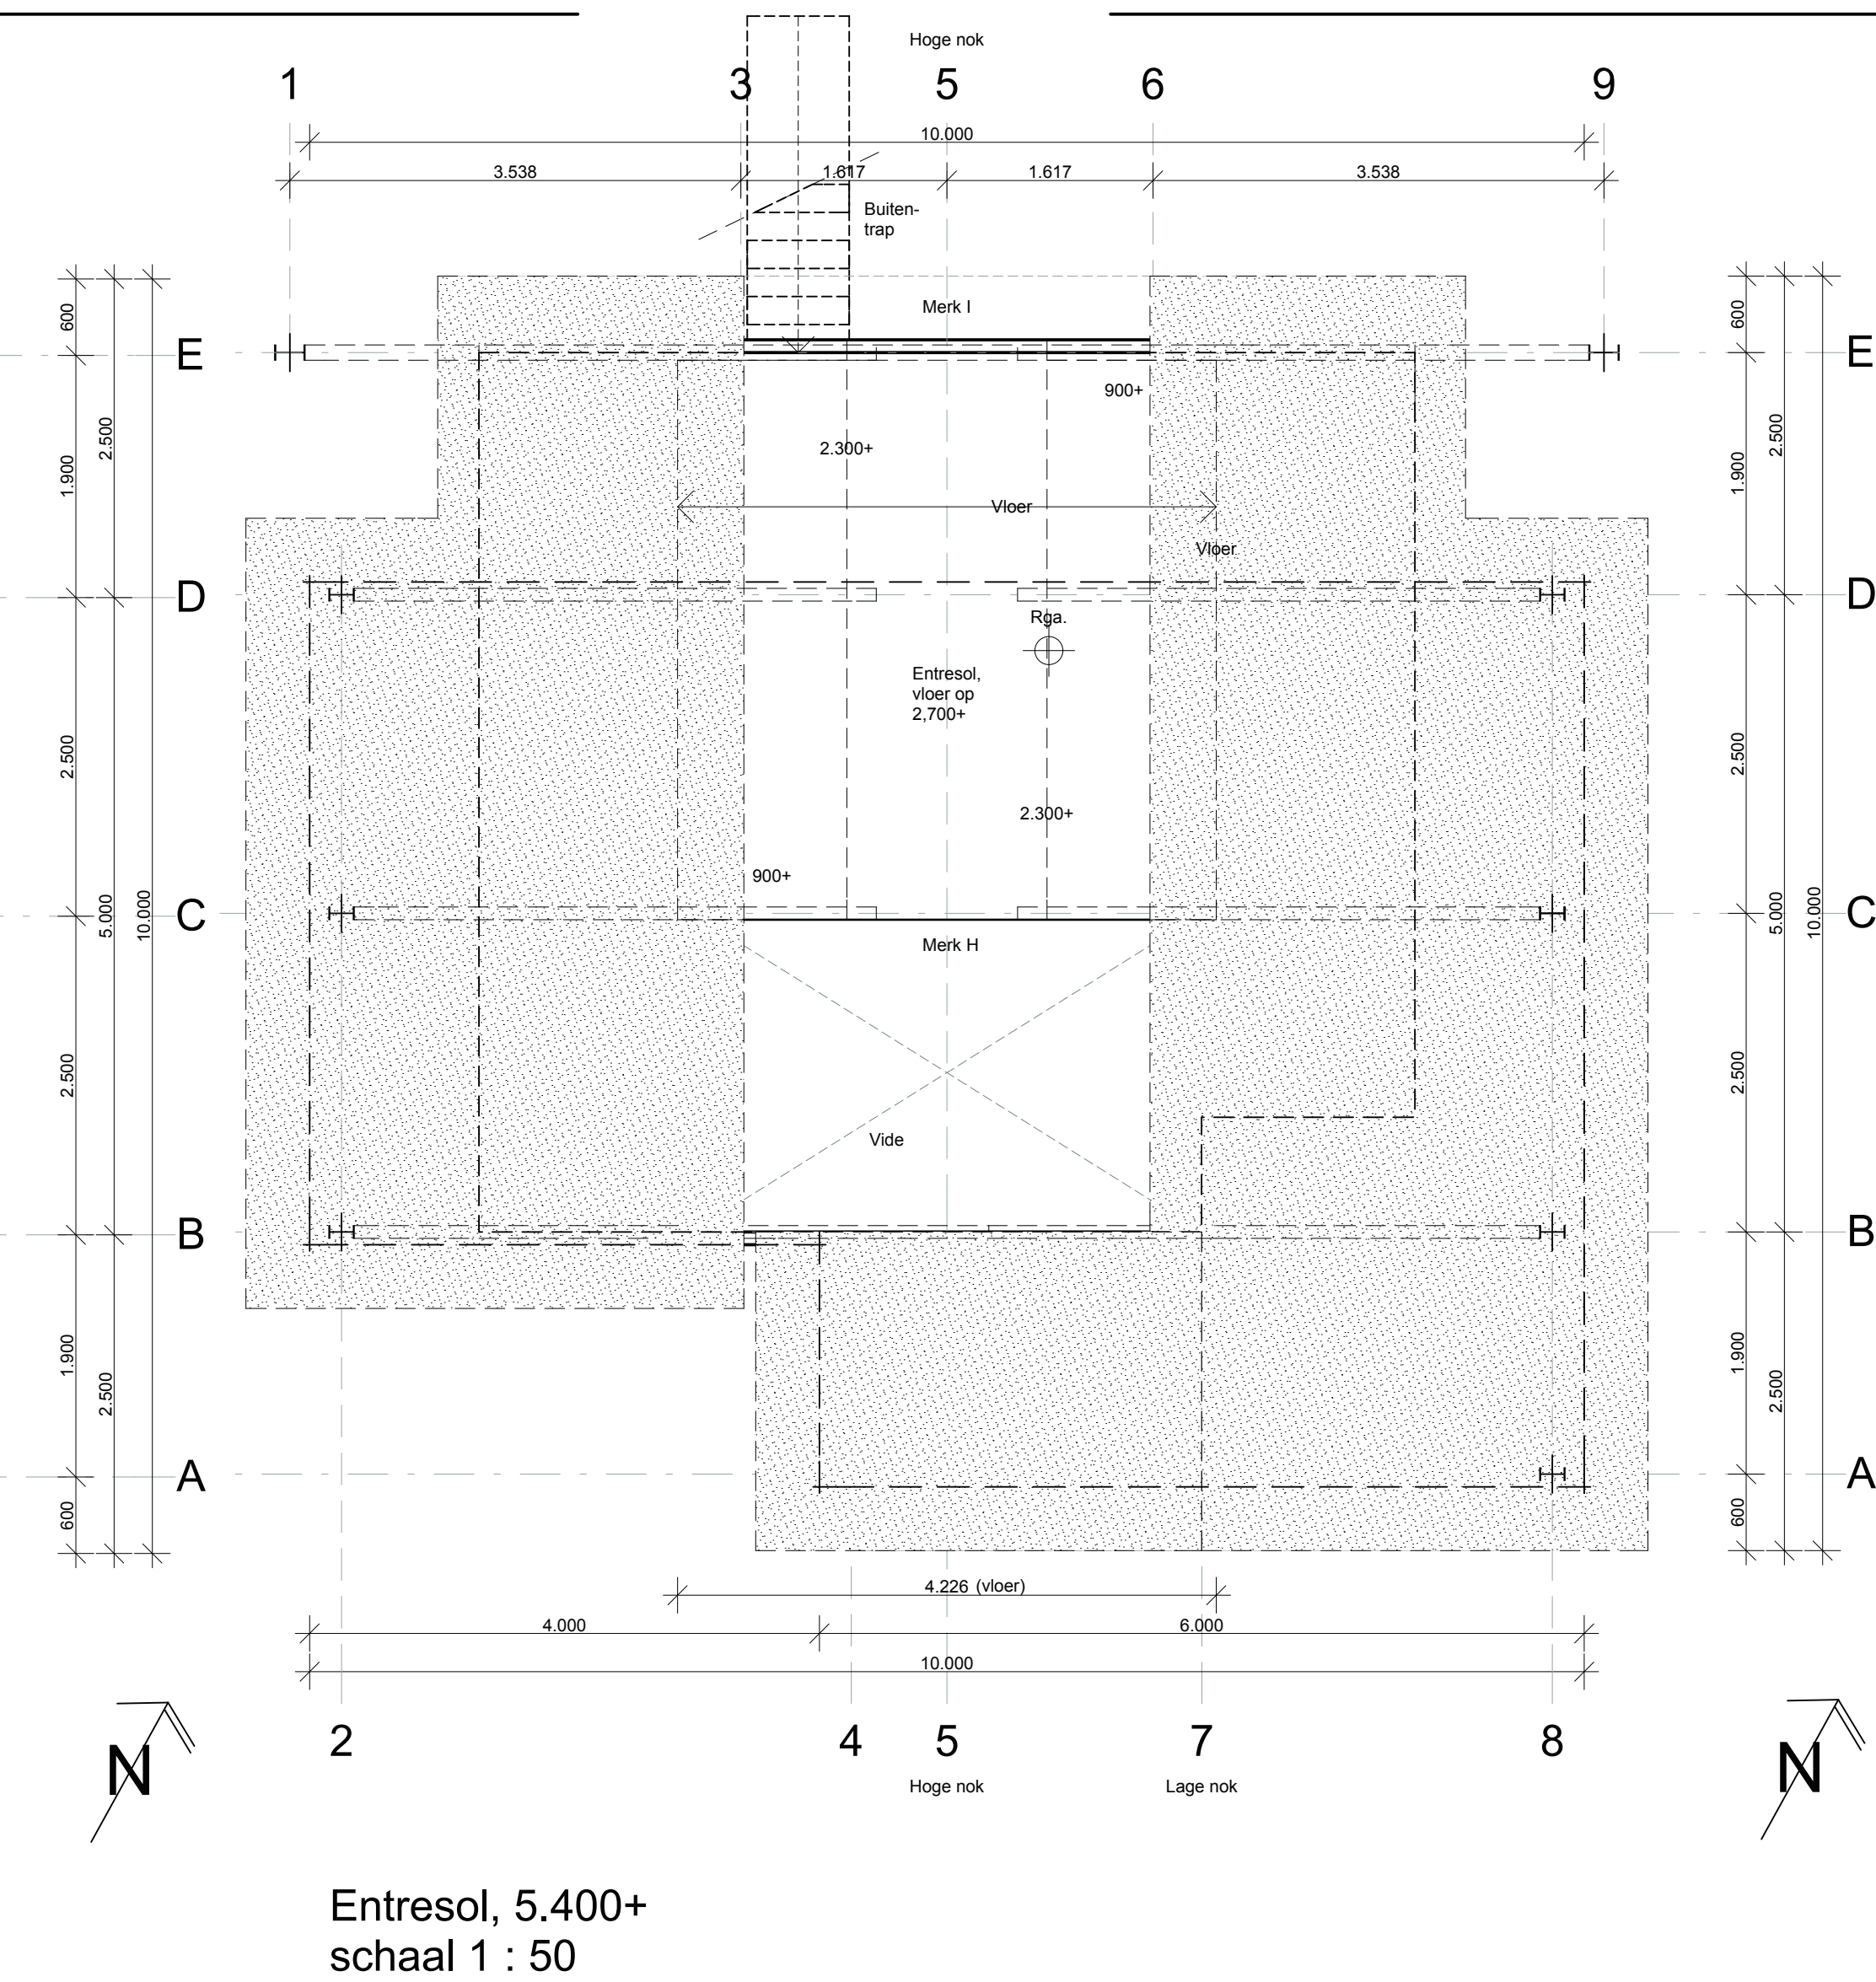
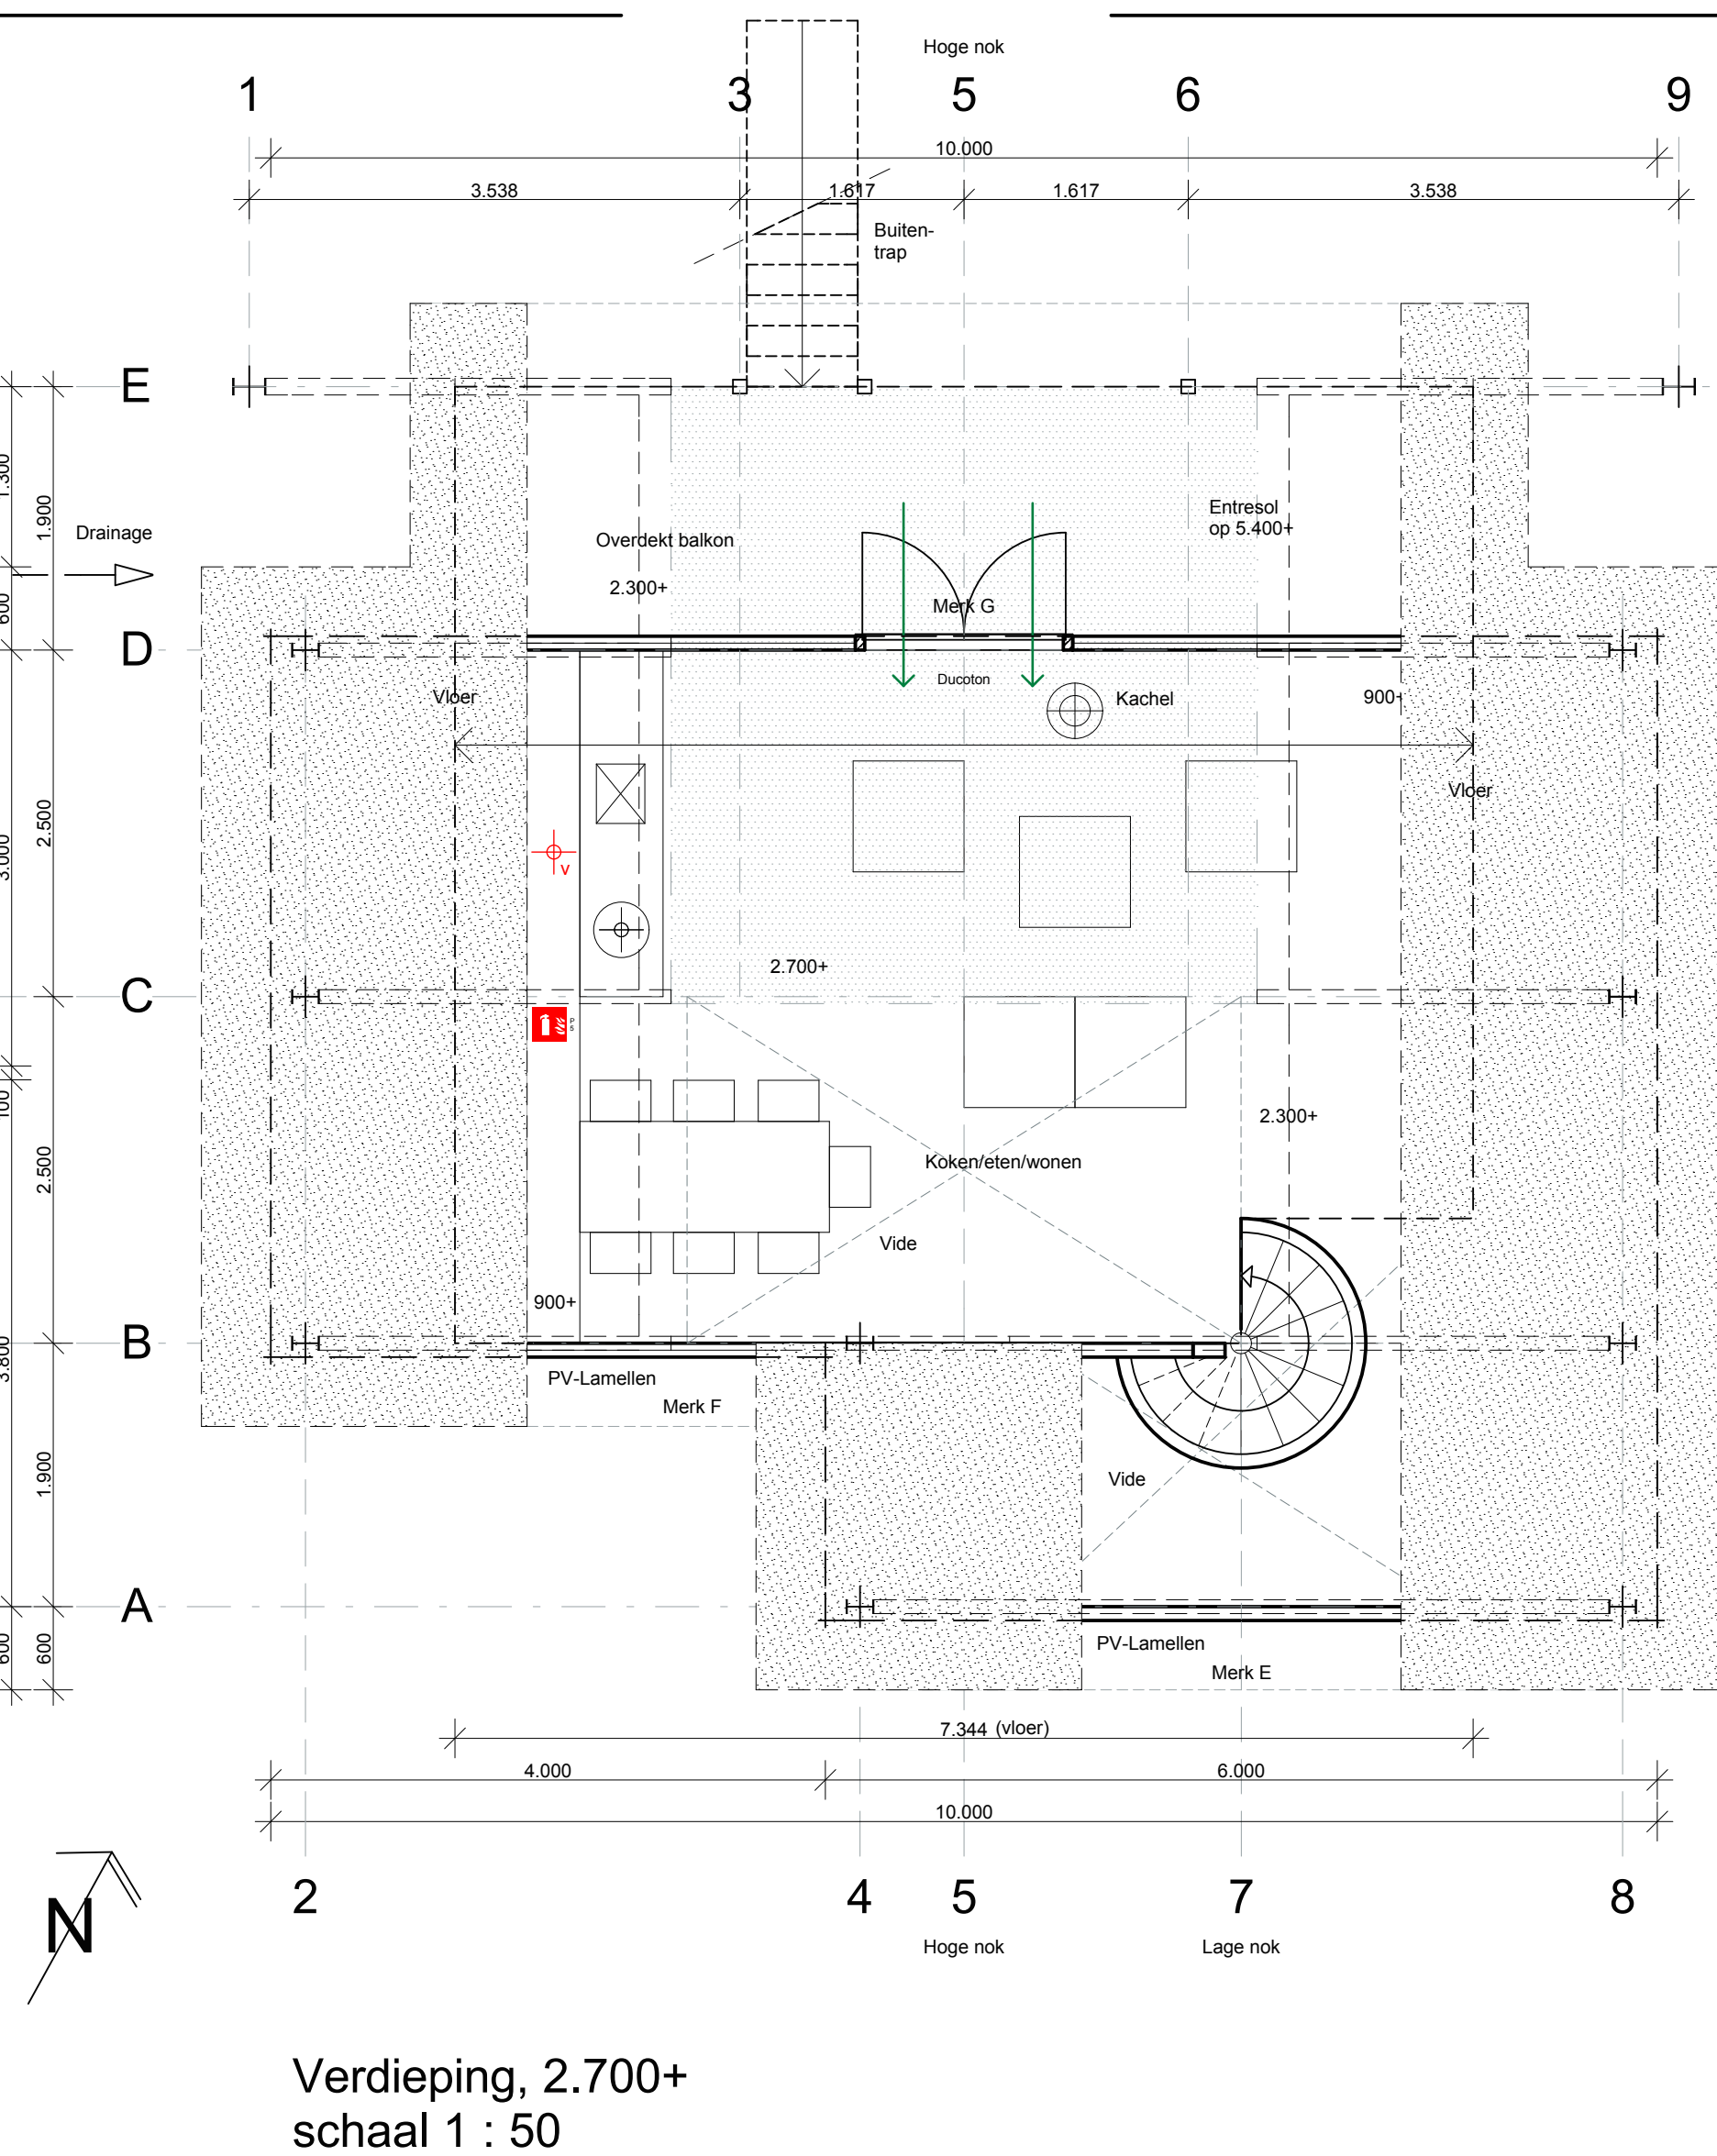
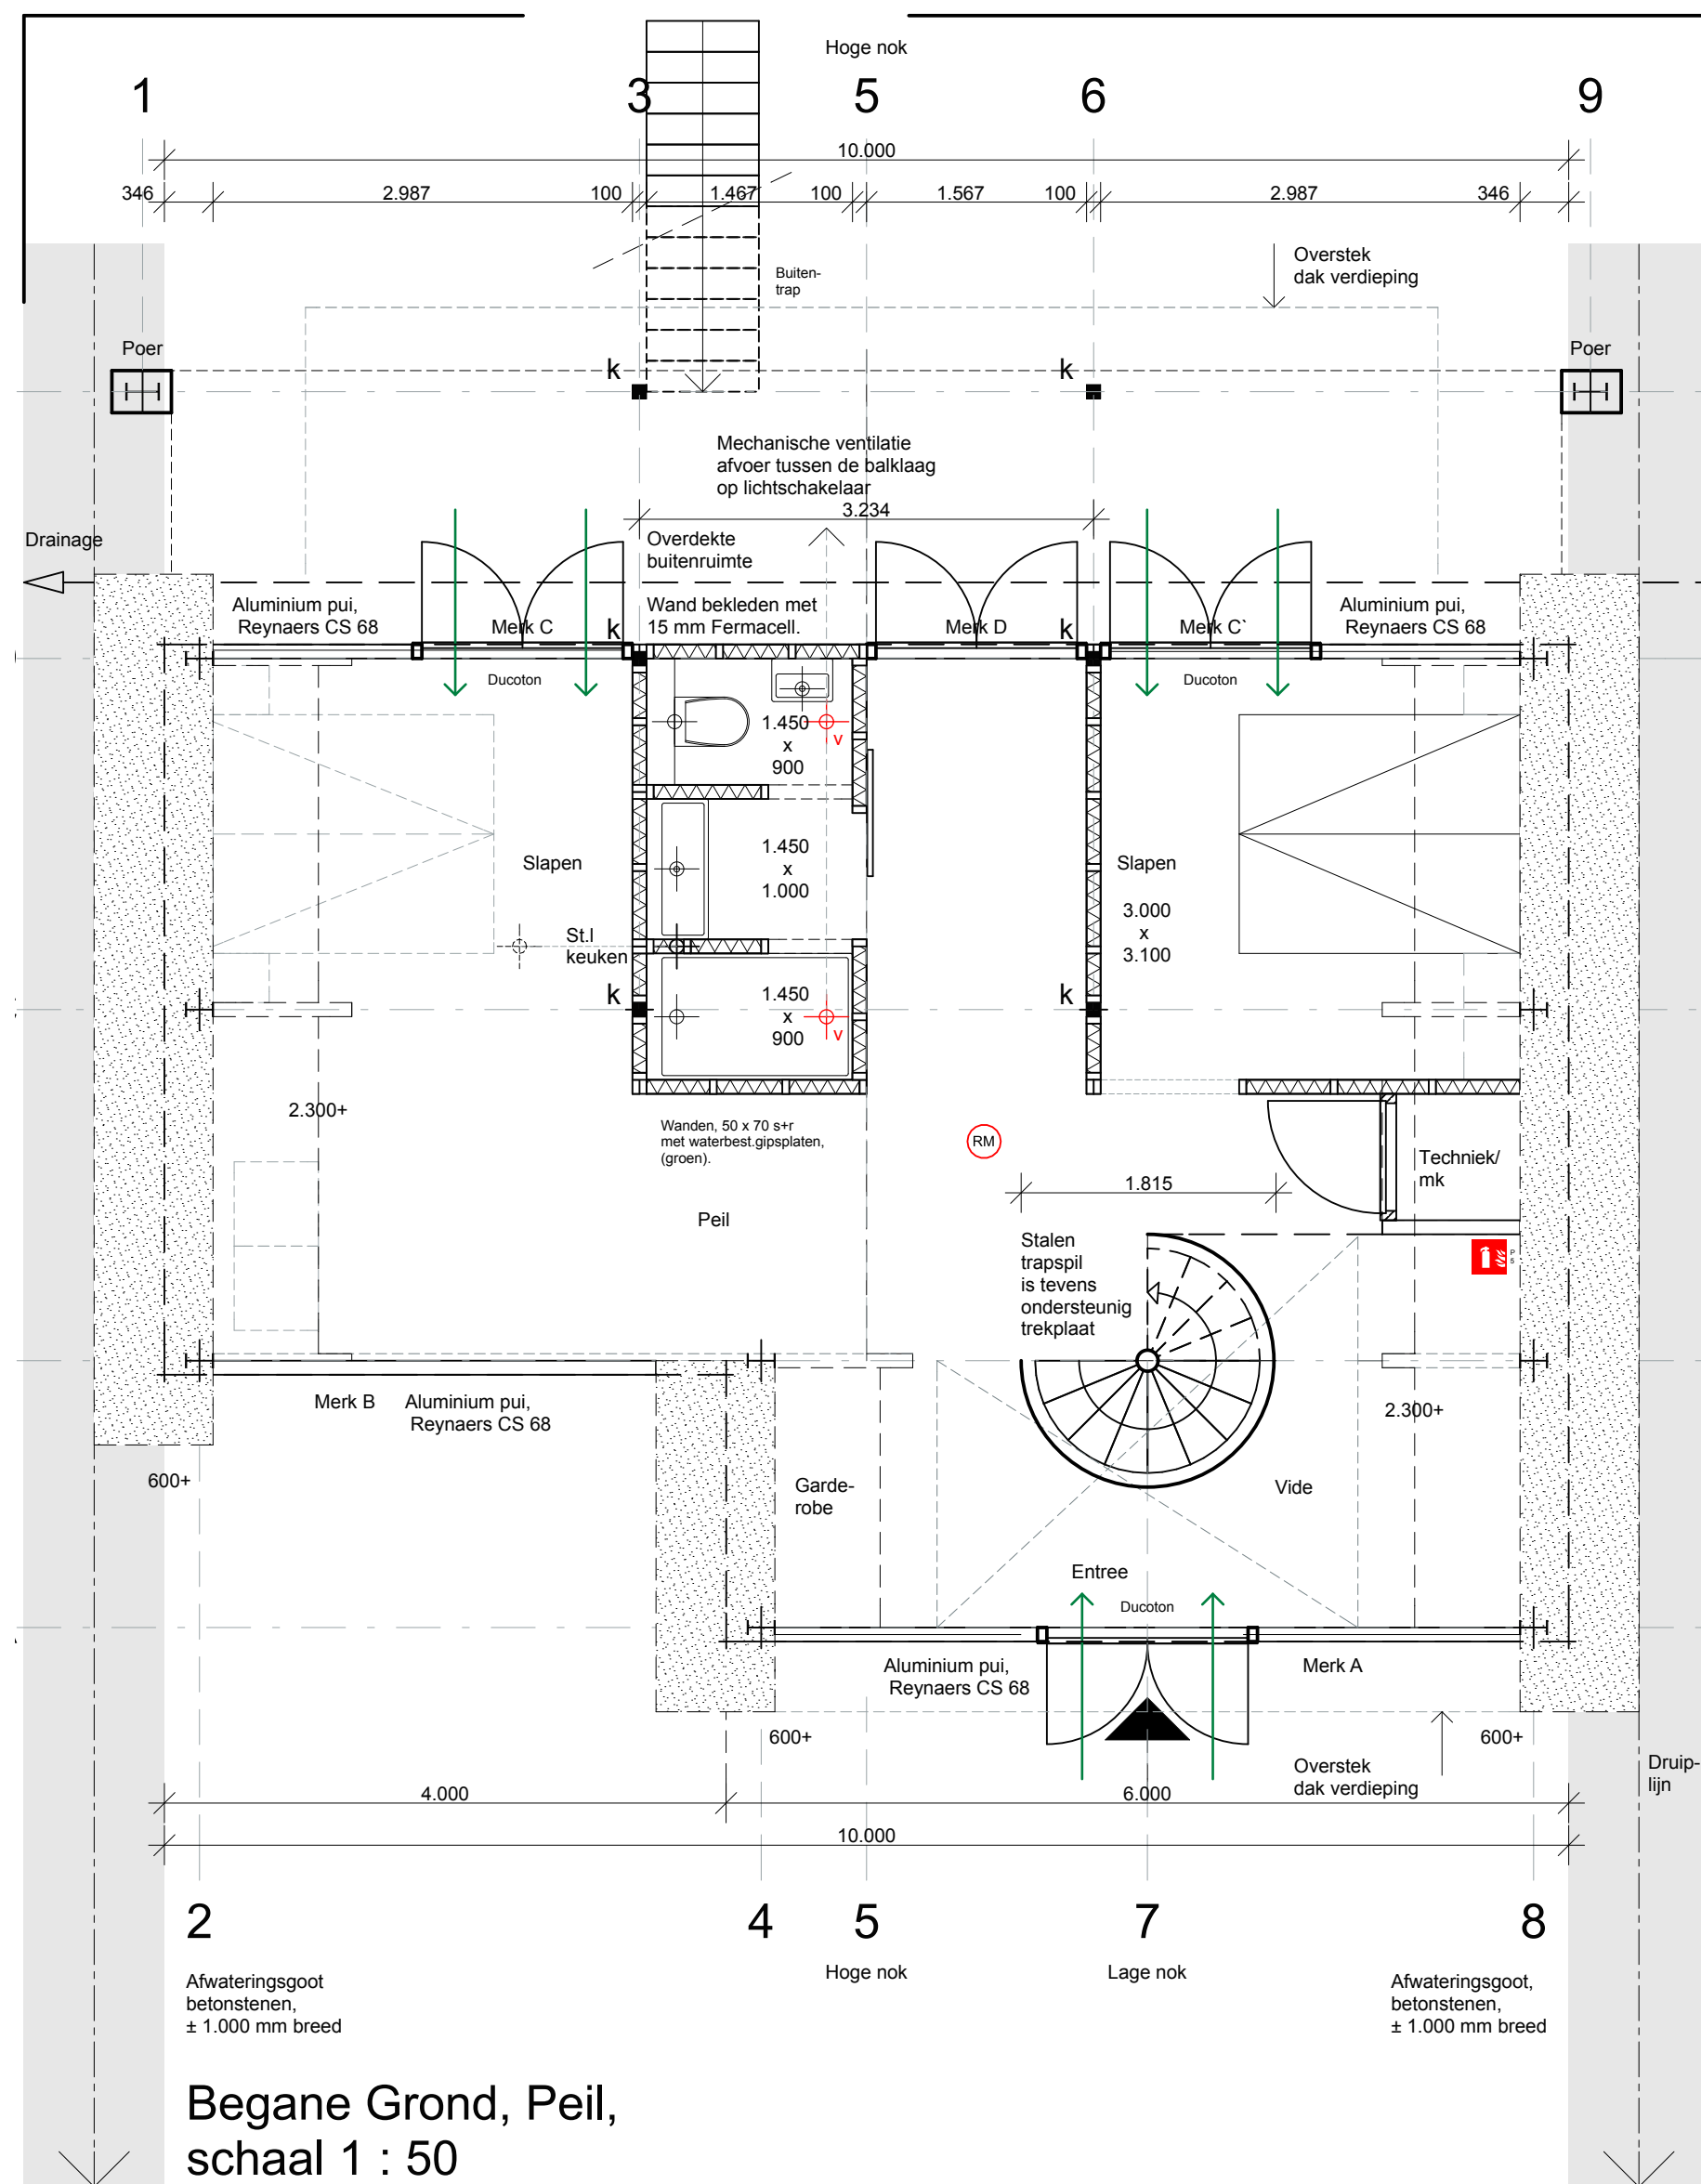


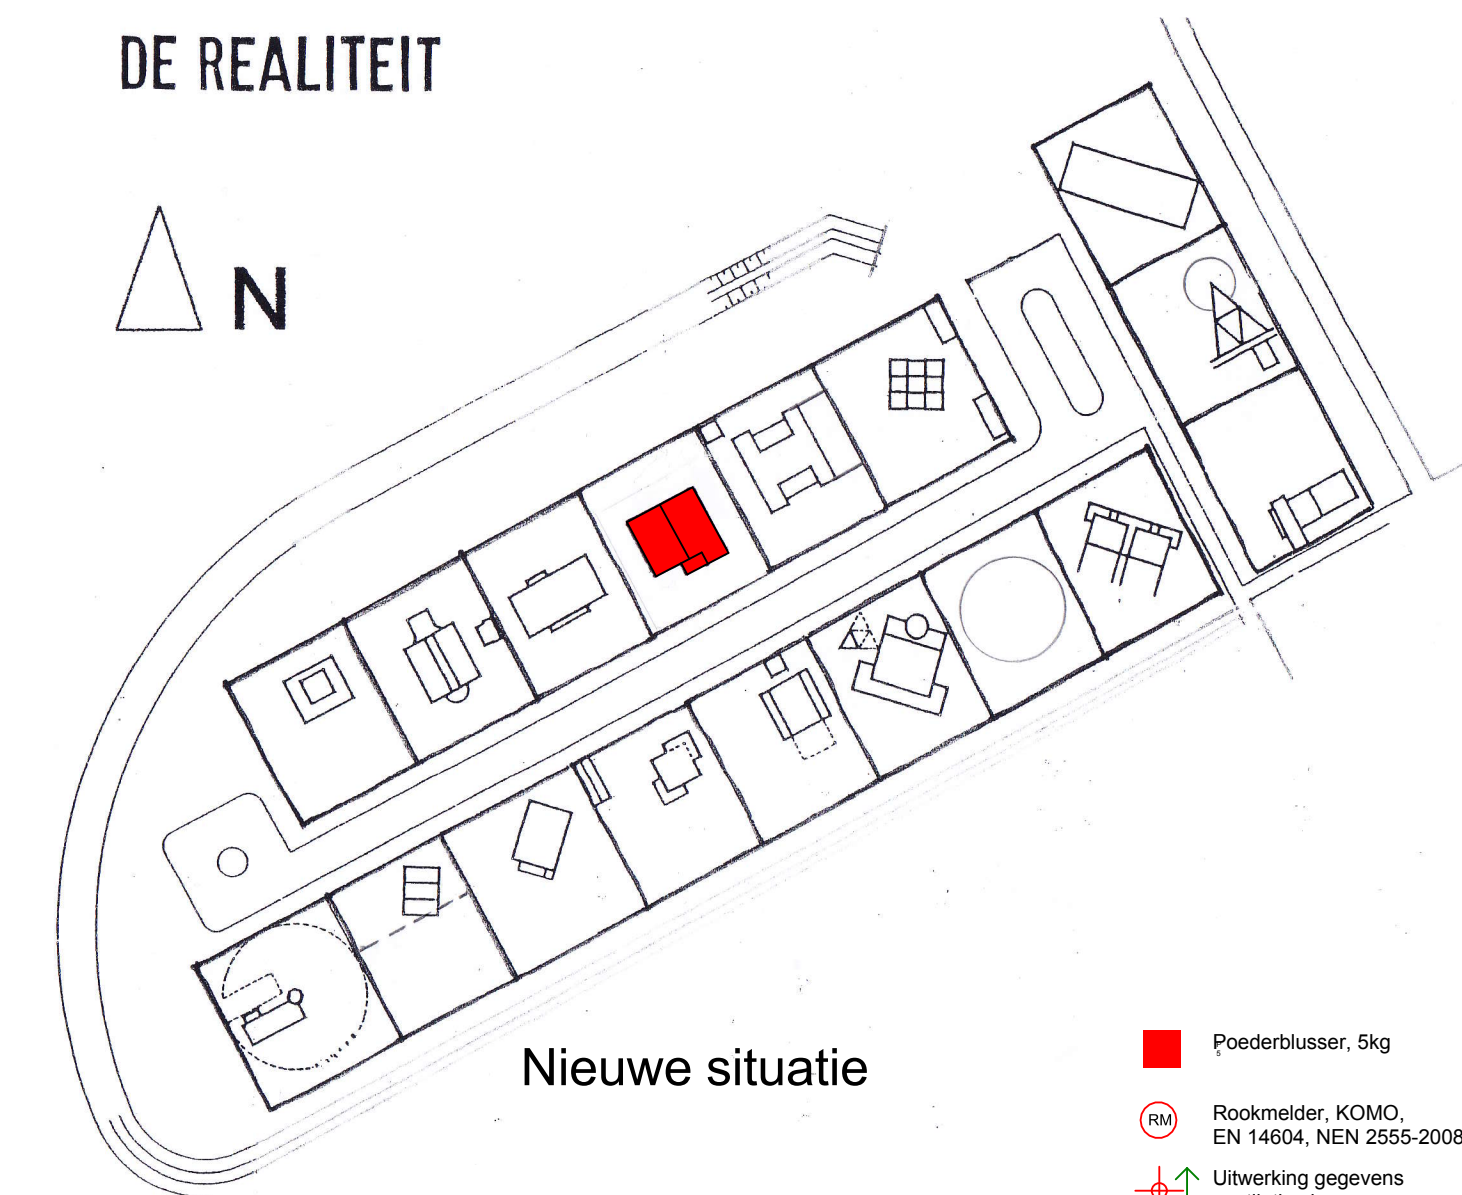

DE REALITEIT

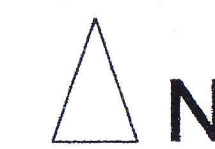

"Kentering"

1413

De Realiteit 12, Situatie,
plattegronden en gevels.

Bl.

1

In opdracht van de heer en mevrouw
L.M. Damen, Gouwakker 51, 5321 WE Hedel.
l.m.damen@planet.nl
Nieuwbouw project "Kentering", De Realiteit 12
1316 TB, Almere

Architectenbureau ir. Michel Koolen,
Vincent van Goghlaan 36,
5246 GC Rosmalen.
073-6417787 / 06-28175387
mijkoolen@xs4all.nl
www.michelkoolenarchitect.nl

31 maart 2015
15 april 2015
17 juli 2015