



renvooi

- ⊗ enkele schakelaar
- ⊗ wisselschakelaar
- ⊗ plafondlichtpunt
- ⊗ wandlichtaansluitpunt
- ⊗ enkele wandcontactdoos met randaarde
- ⊗ dubbele wandcontactdoos met randaarde
- ⊗ enkele wandcontactdoos met randaarde t.b.v. afzuigkap (2300+)
- ⊗ contactdoos 2 fase
- ⊗ 230V voeding 1 fase t.b.v. mv en CO2
- ⊗ enkele wandcontactdoos met randaarde t.b.v. wasmachine (op aparte groep)
- ⊗ enkele wandcontactdoos met randaarde t.b.v. koelkast
- ⊗ bedrade leiding t.b.v. aarding
- ⊗ schel
- ⊗ beeldruiker
- ⊗ thermostaatleiding (bedraad)
- ⊗ loze leiding
- ⊗ loze leiding t.b.v. boiler (pvc 3/4 naar meterkast)
- ⊗ rookmelder
- ⊗ mechanische ventilatie ventiel plafond
- ⊗ hemelwaterafvoer

eerste verdieping

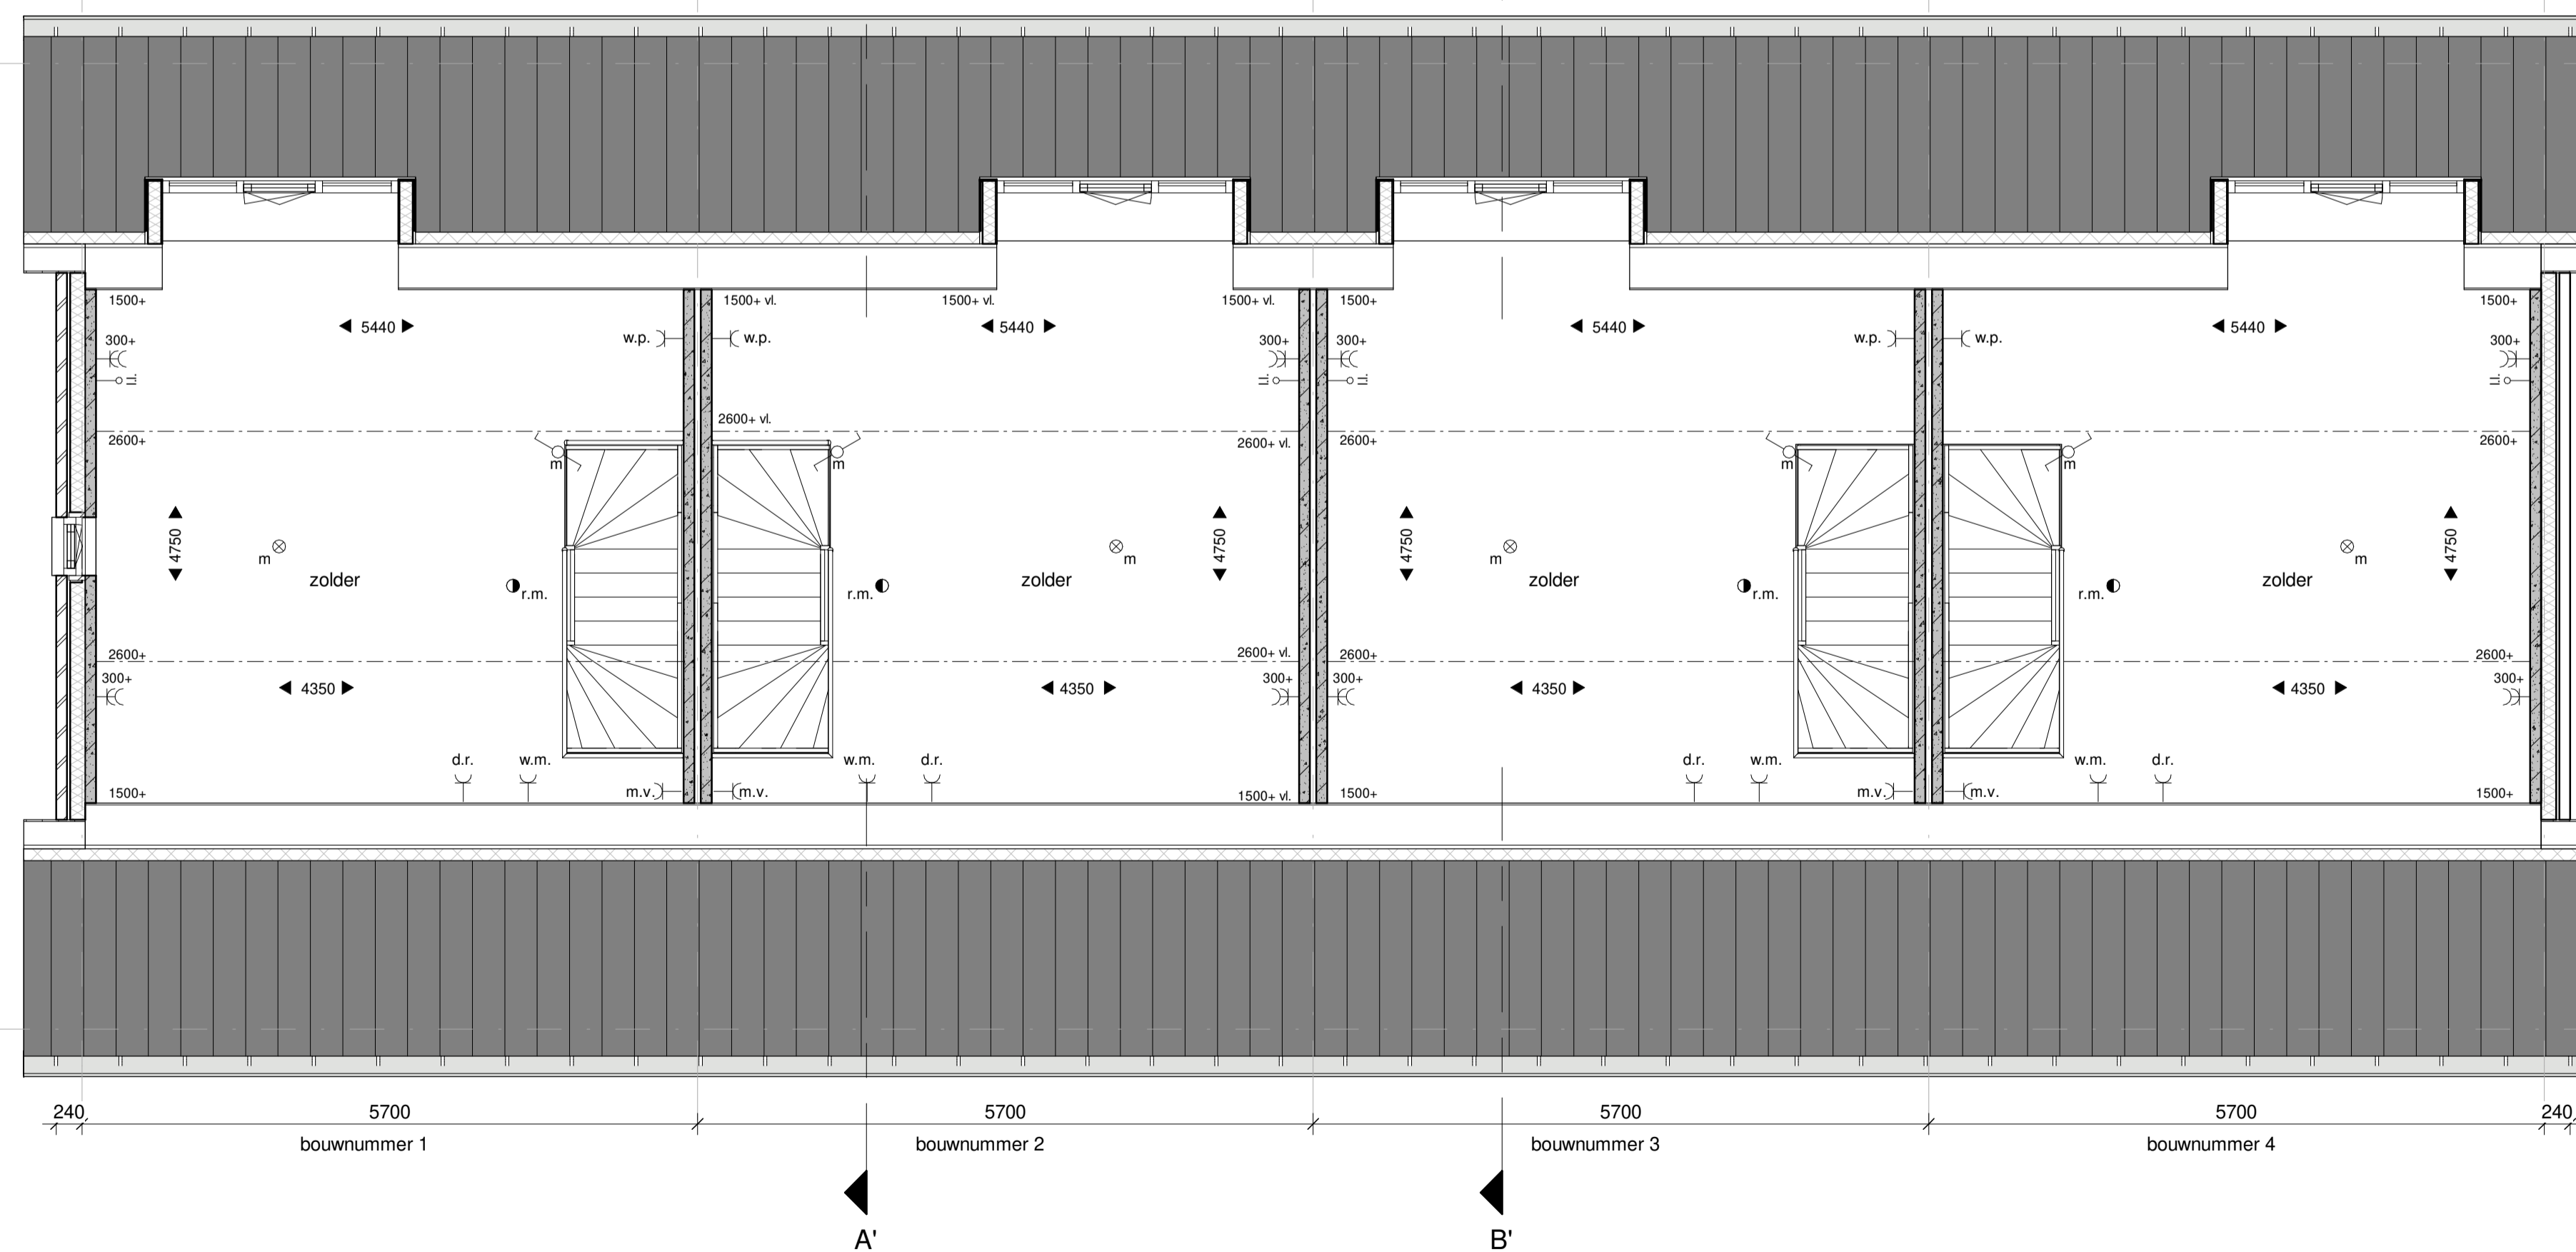

tweede verdieping

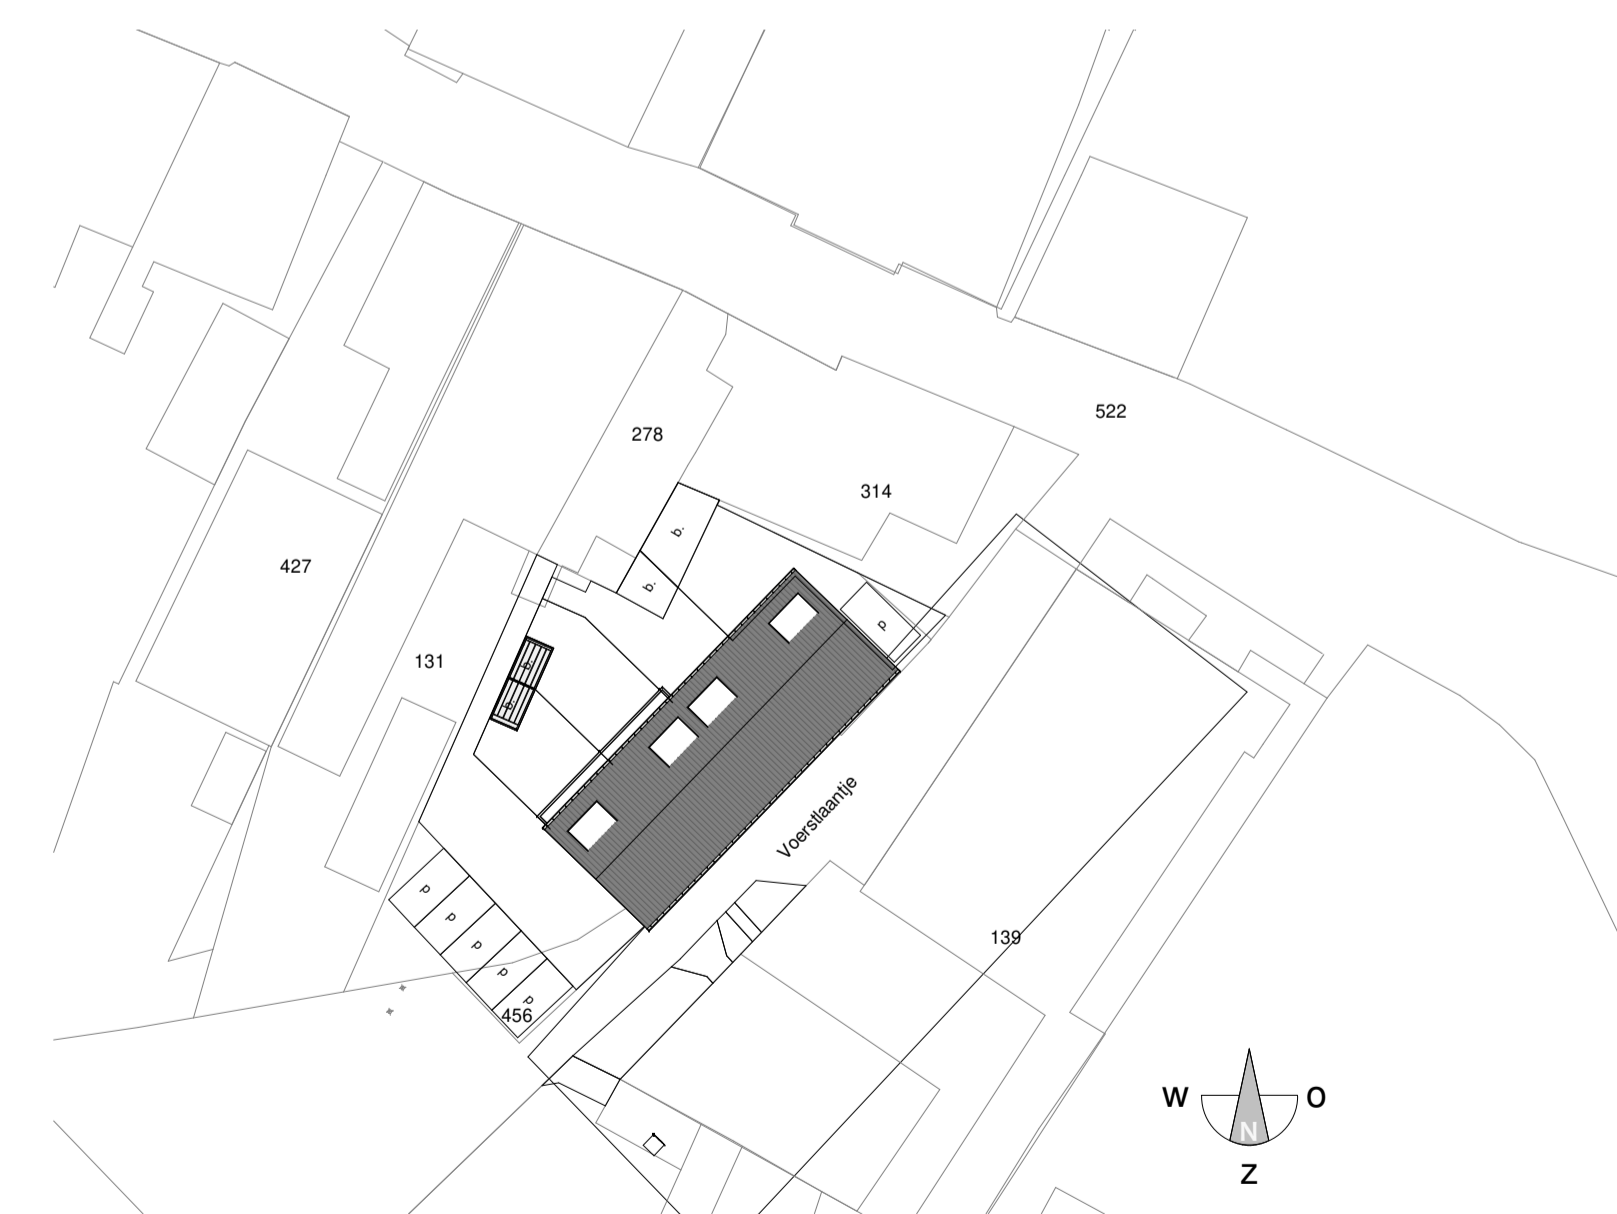

situatie



Bouwonderneming Oude Wolbers B.V.
Oostermat 8
7623 CS BORNE

i. www.oude-wolbers.nl
e. info@oude-wolbers.nl
t. 074 - 266 13 64

tek. nr	: V-102	fase	: Verkoop
getekend	: R.B.	datum	: 30-06-2021
formaat	: A1	gewijzigd	: -
opdrachtgever	: Bright Real Estate		
project	: 4 rijwoningen Nijkerk		
onderdeel	: Plattegronden		
schaal:	1/50		
status:	definitief		
projectnummer	191195		