

Spuivoorziening:
Te openen deur met een minimale
capaciteit van 47 dm³/s

luchttoevoer via roosters in de gevel: 21,0 dm³/s


luchttoevoer via roosters in de gevel: 21,0 dm³/s

Spuivoorziening:
Te openen raam met een minimale
capaciteit van 47 dm³/s

gm gemeente
gooismeren

Behoort bij besluit van B&W
No: HZ_WABO-21-0197
zaaknr: 2121032
d.d. 03-06-2021

namens hen,
Het hoofd van de afdeling
Vergunningen, Toezicht en Handhaving

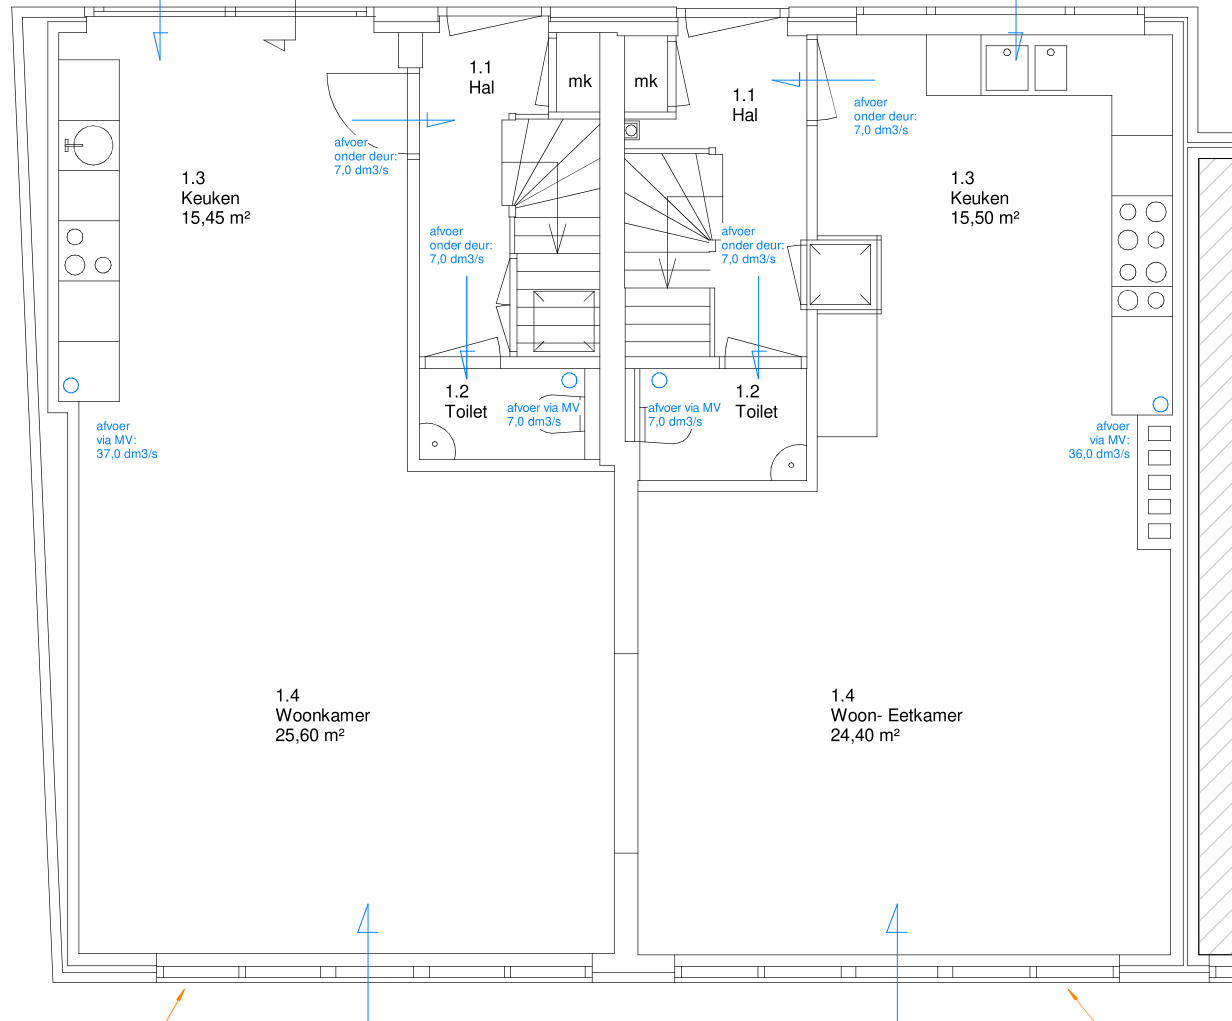

Spuivoorziening:
Te openen raam met een minimale
capaciteit van 77 dm³/s

luchttoevoer via roosters in de gevel: 23,0 dm³/s

luchttoevoer via roosters in de gevel: 22,0 dm³/s

Spuivoorziening:
Te openen raam met een minimale
capaciteit van 74 dm³/s

Datum 26-03-2021	Werknr. 1931	Bladnr. 10-01
Gewijzigd		
Schaal 1:50	Onderdeel Ventilatieschema 1e Verdieping	
Get. MGH		