

TE KOOP



Prins Hendrikstraat 26, Zwijndrecht


Vraagprijs € 260.000 k.k.

Makelaarskantoor Bremavo
Stationsweg 35
3331 LM Zwijndrecht

078-6122800
www.bremavo.nl
info@bremavo.nl



makelaarskantoor
bremavo

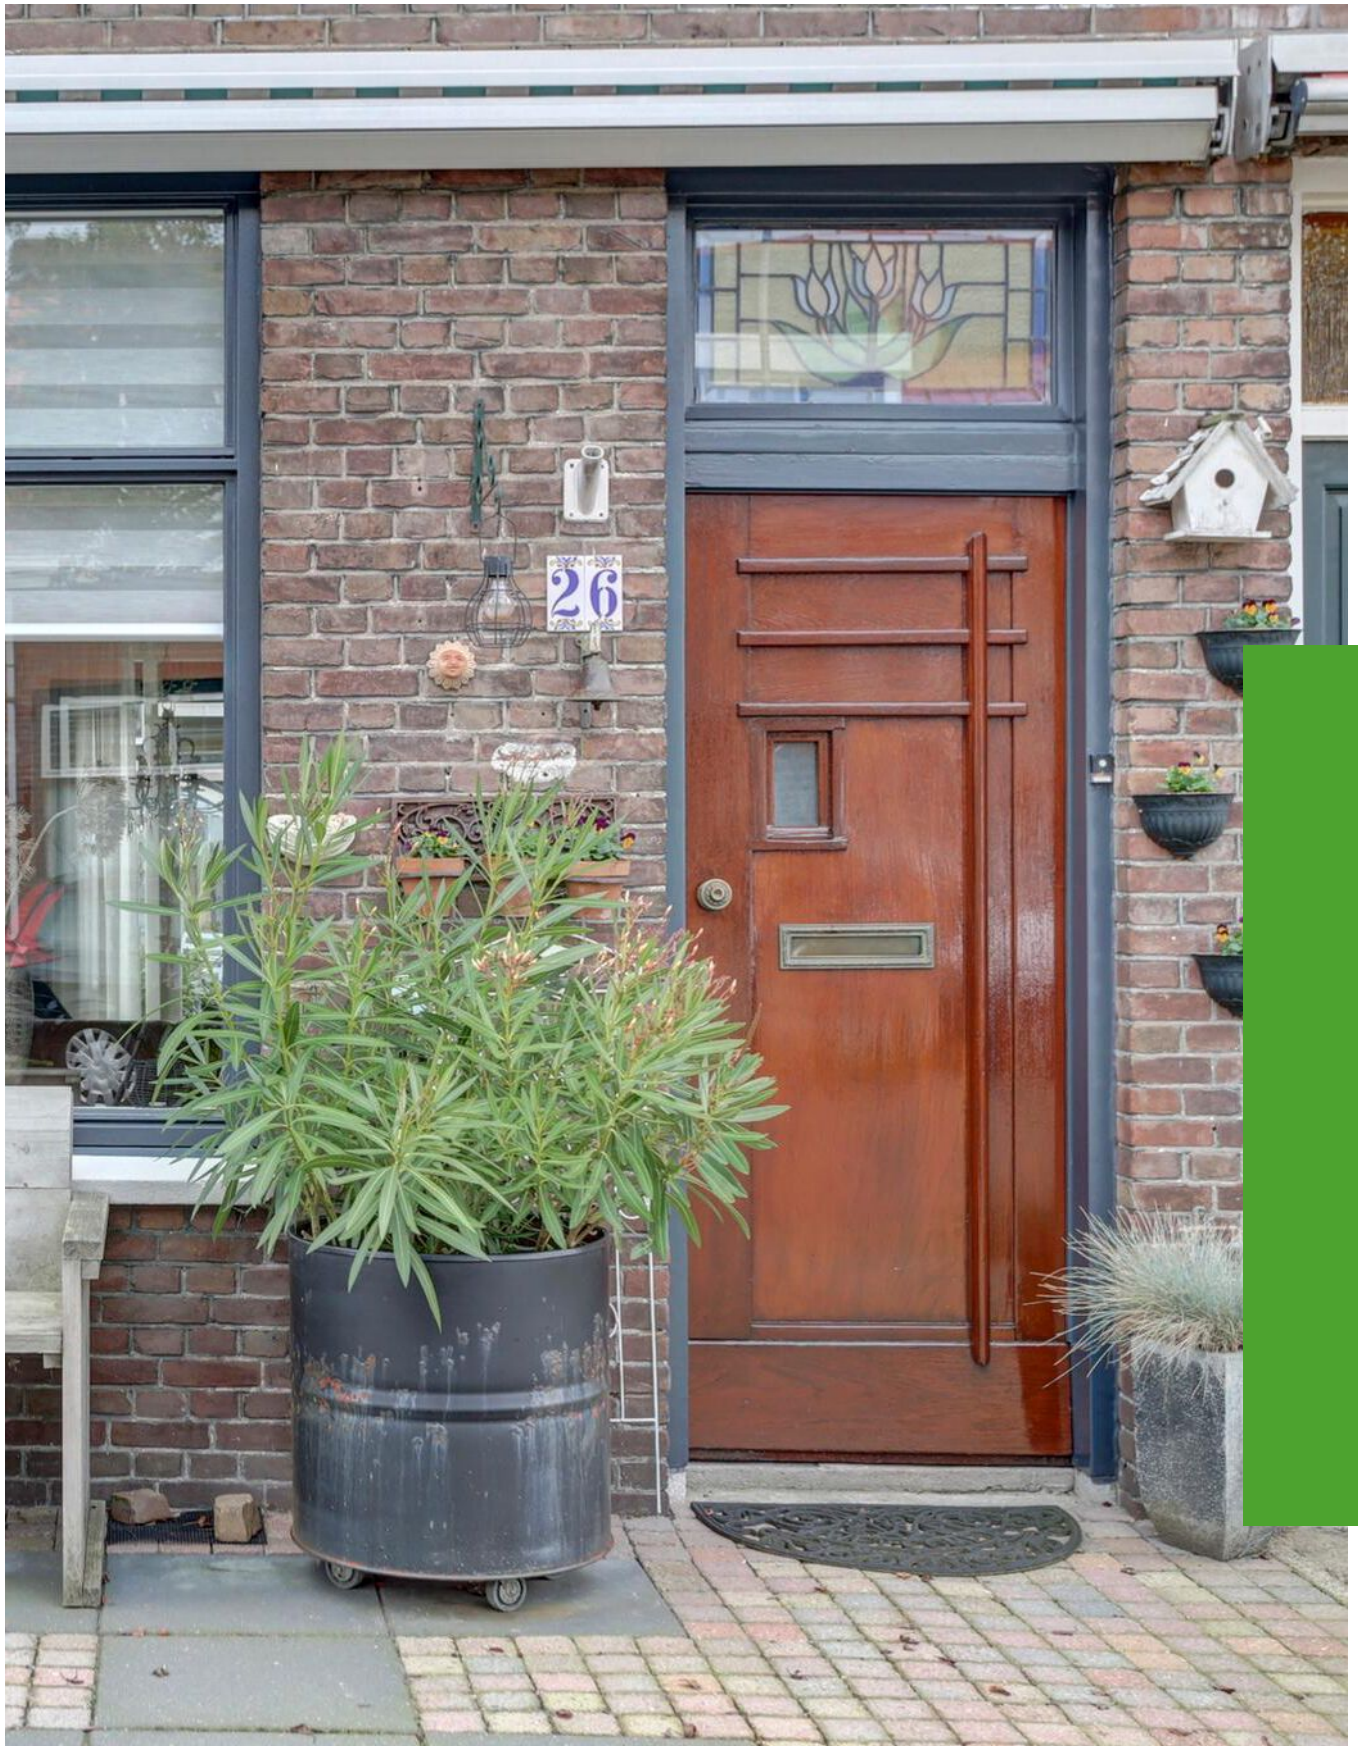

“Kom binnenkijken!”



> Kenmerken

Woonoppervlakte
84 m²

Perceeloppervlakte
114 m²

Inhoud
351 m³

Bouwjaar
1927

> Omschrijving

In de populaire Prins Hendrikstraat gesitueerd woonhuis met diepe tuin en berging.

Centraal in Zwijndrecht, op loopafstand van onder andere het Veerplein en de waterbushalte en enkele restaurants, ligt dit sfeervolle woonhuis met achteraanbouw en zowel aan de voorzijde als aan de achterzijde een dakkapel.

Ook winkelcentrum Walburg, enkele (basis)scholen en het NS-station liggen binnen handbereik.

Gedeeltelijk voor voorzien van kunststof kozijnen en met openslaande deuren naar de tuin.

Heerlijk diepe zonnige tuin op het zuidoosten met achterom.

Indeling:

Entree. Riante woonkamer met open trap naar de verdieping en openslaande deuren naar de tuin. De keuken is gesitueerd in de achteraanbouw en voorzien van een keurig keukenblok met gaskookplaat, afzuigkap en oven.

Praktische bijkeuken met diverse aansluiting voor witgoed. Tevens is er vanuit de bijkeuken een deur naar de tuin.

Geheel betegelde toiletruimte met hangend closet.

1e verdieping:

De overloop geeft toegang tot de slaapkamers en de badkamer.

Zowel aan de voorzijde als aan de achterzijde is een dakkapel geplaatst.

Ruime slaapkamer aan de voorzijde met kastenwand.

Grote slaapkamer aan de achterzijde. Dit waren oorspronkelijk 2 slaapkamers.

Op volle hoogte betegelde badkamer met douche en wastafel met onderbouw.

2e verdieping:

Via de overloop door middel van een vlizotrap bereikbare, praktische bergzolder. Tevens opstelplaats van de c.v.-ketel

Bijzonderheden:

- bouwjaar: 1927. Inhoud: ca. 350 m³. Woonoppervlakte: ca. 85 m² (conform



NEN 2580 meting)

- centraal gelegen in het historieke centrum van Zwijndrecht
- op loopafstand van onder andere winkelcentrum Walburg, het Veerplein en het NS-station
- ruime houten berging;
- goed onderhouden.

Prijsindicatie € 260.000,-- k.k.
























> Plattegrond

Ontdek de begane grond

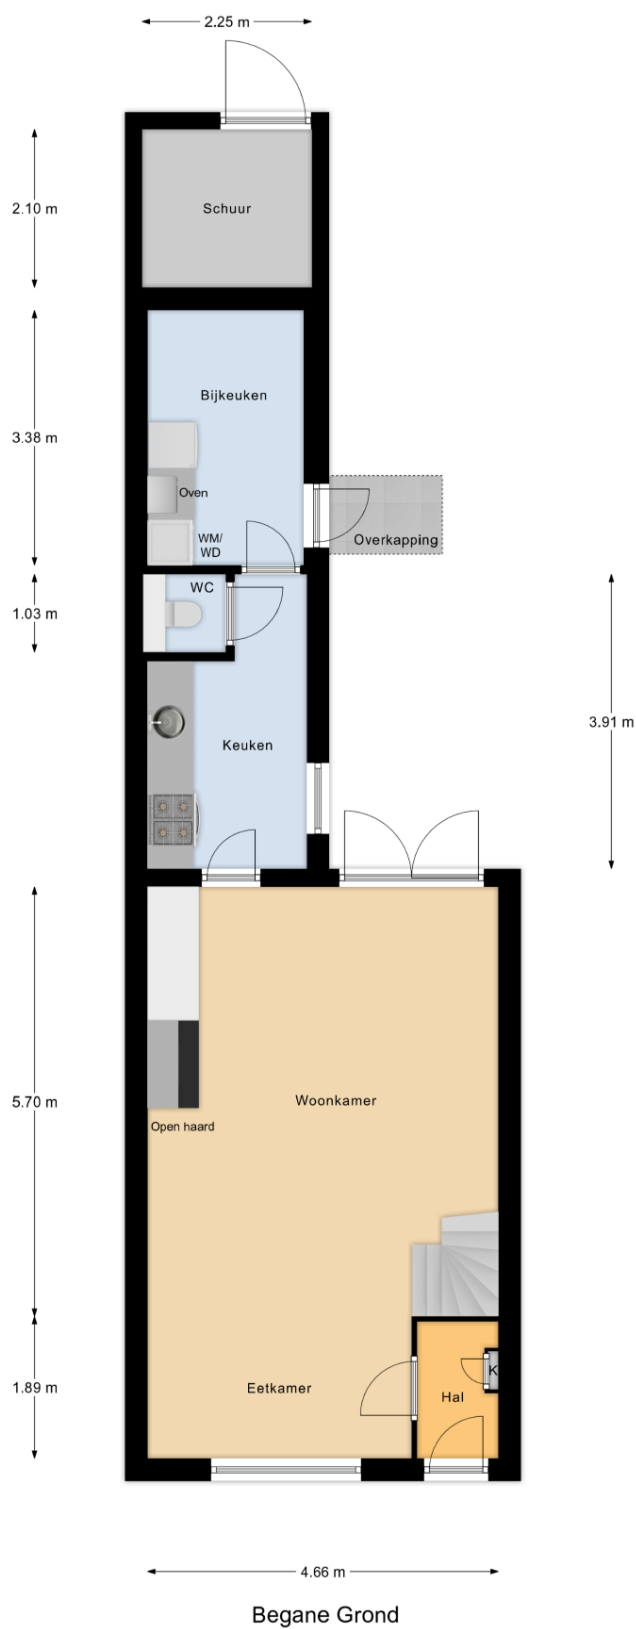

Begane Grond

> Plattegrond

en ontdek de 1e verdieping.




> Kadaster

Ontdek het perceel...
van Prins Hendrikstraat 26

Kadastrale kaart

Uw referentie: verkoop

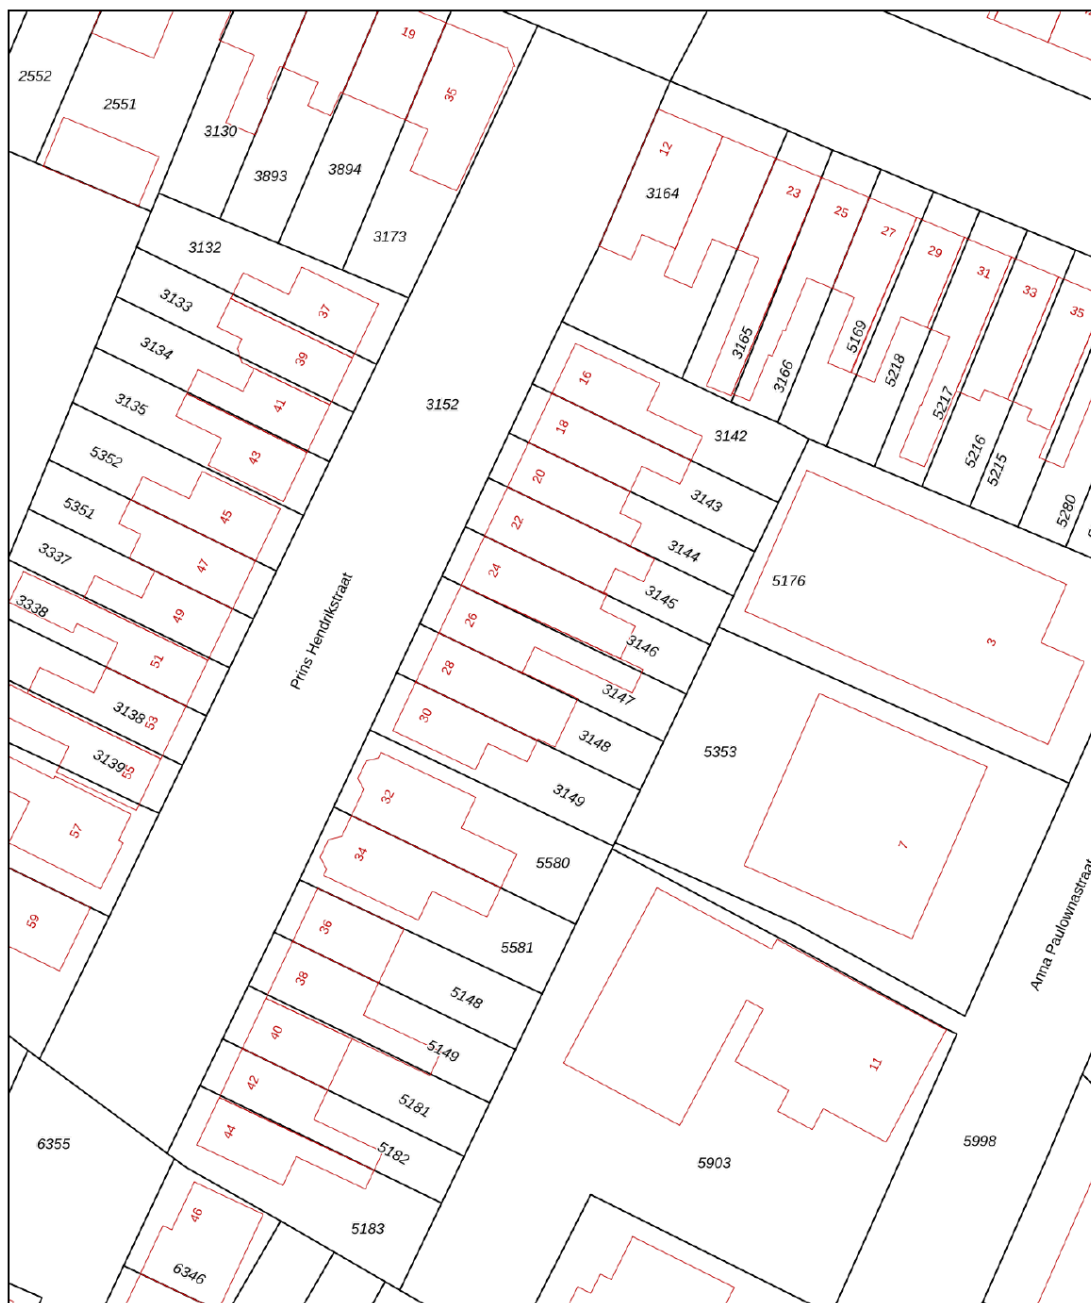

12345	Deze kaart is noordgericht	Schaal 1: 500		
25	Perceelnummer	Kadastrale gemeente		Zwijndrecht
	Huisnummer	Sectie		B
	Vastgestelde kadastrale grens	Perceel		3147
	Voorlopige kadastrale grens	Aan dit uittreksel kunnen geen betrouwbare maten worden ontleend.		
	Administratieve kadastrale grens	De Dienst voor het kadaster en de openbare registers behoudt zich de intellectuele		
	Bebouwing	eigendomsrechten voor, waaronder het auteursrecht en het databankenrecht.		

Voor een eensluidend uittreksel, geleverd op 12 oktober 2022
De bewaarder van het kadaster en de openbare registers



Lijst van zaken

Persoonlijke gegevens

Naam: *Fan Kijst*
Adres te verkopen woning: *Prins Hendrikstraat*
Datum: *25-10-2022*

**NEDERLANDSE VERENIGING VAN MAKELAARS
EN TAXATEURS IN ONROERENDE GOEDEREN NVM**

Versie juli 2019



Voor de onderstaande zaken -ongeacht of ze roerend dan wel onroerend zijn- geldt dat ze soms wel en soms niet in de woning achterblijven. De lijst is bedoeld om duidelijkheid te scheppen om discussies achteraf te voorkomen.

	Blijft achter	Gaat mee	Kan worden overgenomen	n.v.t.
Woning				
Interieur				
Verlichting, te weten:				
- inbouwspots/dimmers	☐	☐	☐	☒
- opbouwspots/armaturen/lampen/dimmers	☐	☐	☐	☒
- losse (hang)lampen	☐	☐	☐	☒
-	☐	☐	☐	☒
-	☐	☐	☐	☐
(Losse)kasten, legplanken, te weten:				
-	☒	☐	☐	☐
-	☐	☐	☐	☐
Raamdecoratie/zonwering binnen, te weten:				
- gordijnrails	☒	☐	☐	☐
- gordijnen	☒	☐	☐	☐
- overgordijnen	☒	☐	☐	☐
- vitrages	☒	☐	☐	☐
- rolgordijnen	☒	☐	☐	☐
- lamellen	☒	☐	☐	☐
- jaloezieën	☒	☐	☐	☐
- (losse) horren/rolhorren	☒	☐	☐	☐
-	☐	☐	☐	☐
-	☐	☐	☐	☐
Vloerdecoratie, te weten:				
- vloerbedekking	☐	☐	☐	☒
- parketvloer	☐	☐	☐	☒
- houten vloer(delen)	☐	☐	☐	☒
- laminaat	☒	☐	☐	☐
- plavuizen	☐	☐	☐	☒
-	☐	☐	☐	☐
-	☐	☐	☐	☐

PARAAF VERKOPER



PARAAF KOPER



	Blijft achter	Gaat mee	Kan worden overgenomen	n.v.t.
(Voorzet) openhaard met toebehoren	☐	☐	☐	☐
Allesbrander	☒	☐	☐	☐
Houtkachel	☒	☐	☐	☐
(Gas)kachels	☐	☐	☐	☒
Designradiator(en)	☒	☐	☐	☒
Radiatorafwerking	☐	☐	☐	☐
Overig, te weten:				
- spiegelwanden	☐	☐	☐	☐
- schilderij ophangstels	☐	☐	☐	☐
-	☐	☐	☐	☐
-	☐	☐	☐	☐
Keuken				
Keukenblok (met bovenkasten)	☒	☐	☐	☐
Keuken (inbouw)apparatuur, te weten:				
-	☐	☐	☐	☐
-	☐	☐	☐	☐
-	☐	☐	☐	☐
-	☐	☐	☐	☐
-	☐	☐	☐	☐
-	☐	☐	☐	☐
-	☐	☐	☐	☐
-	☐	☐	☐	☐
-	☐	☐	☐	☐
Keukenaccessoires, te weten:				
-	☐	☐	☐	☐
-	☐	☐	☐	☐
-	☐	☐	☐	☐
-	☐	☐	☐	☐
-	☐	☐	☐	☐
-	☐	☐	☐	☐
-	☐	☐	☐	☐
-	☐	☐	☐	☐

PARAAF VERKOPER

PARAAF KOPER

	Blijft achter	Gaat mee	Kan worden overgenomen	n.v.t.
Sanitair/sauna				
Toiletaccessoires:				
-	☐	☐	☐	☒
-	☐	☐	☐	☐
-	☐	☐	☐	☐
-	☐	☐	☐	☐
-	☐	☐	☐	☐
-	☐	☐	☐	☐
Badkameraccessoires:				
-	☐	☐	☐	☒
-	☐	☐	☐	☐
-	☐	☐	☐	☐
-	☐	☐	☐	☐
-	☐	☐	☐	☐
-	☐	☐	☐	☐
-	☐	☐	☐	☐
-	☐	☐	☐	☐
Sauna met toebehoren	☐	☐	☐	☒
	☐	☐	☐	☐
	☐	☐	☐	☐
Exterieur/installaties/veiligheid/energiebesparing				
Schotel/antenne	☐	☐	☐	☒
Brievenbus	☐	☐	☐	☒
Kluis	☐	☒	☐	☐
(Voordeur)bel	☒	☐	☐	☐
Alarminstallatie	☐	☐	☐	☒
(Veiligheids)sloten en overige inbraakpreventie	☒	☐	☐	☐
Rookmelders	☒	☐	☐	☐
(Klok)thermostaat	☒	☐	☐	☐
Airconditioning	☐	☐	☐	☒

PARAAF VERKOPER



PARAAF KOPER

	Blijft achter	Gaat mee	Kan worden overgenomen	n.v.t.
Warmwatervoorziening, te weten:				
- CV-installatie	☒	☐	☐	☐
- boiler	☐	☐	☐	☒
- geiser	☐	☐	☐	☒
-	☐	☐	☐	☐
-	☐	☐	☐	☐
-	☐	☐	☐	☐
Screens	☒	☐	☐	☐
Rolluiken	☒	☐	☐	☐
Zonwering buiten	☒	☐	☐	☐
	☐	☐	☐	☐
	☐	☐	☐	☐
	☐	☐	☐	☐
Isolatievoorzieningen (voorzetramen/radiatorfolie etc.), te weten:				
-	☐	☐	☐	☒
-	☐	☐	☐	☒
Telefoonaansluiting/internetaansluiting	☐	☐	☐	☒
Veiligheidsschakelaar wasautomaat	☐	☐	☐	☒
Waterslot wasautomaat	☐	☐	☐	☒
Zonnepanelen	☐	☐	☐	☒
Oplaadpunt elektrische auto	☐	☐	☐	☒
	☐	☐	☐	☒
	☐	☐	☐	☒

PARAAF VERKOPER



PARAAF KOPER



	Blijft achter	Gaat mee	Kan worden overgenomen	n.v.t.
Tuin				
Inrichting				
Tuinaanleg/bestrating	☒	☐	☐	☐
Beplanting	☒	☐	☐	☐
	☐	☐	☐	☐
Verlichting/installaties				
Buitenverlichting	☒	☐	☐	☐
Tijd- of schemerschakelaar/bewegingsmelder	☐	☐	☐	☒
	☐	☐	☐	☐
Bebouwing				
Tuinhuis/buitenberging	☐	☐	☐	☒
Kasten/werkbank in tuinhuis/berging	☒	☐	☐	☒
(Broei)kas	☐	☐	☐	☒
	☐	☐	☐	☒
Overig				
Overige tuin, te weten:	☐	☐	☐	☒
- (sier)hek	☐	☐	☐	☒
- vlaggenmast(houder)	☐	☐	☐	☒
-	☐	☐	☐	☒
-	☐	☐	☐	☒

PARAAF VERKOPER

PARAAF KOPER

**Overig**

Zijn er zaken die geen eigendom zijn van verkoper omdat er sprake is van een leasecontract of huurcontract. Zo ja, neemt verkoper de zaak mee of wordt het betreffende contract overgenomen?

	ja	Nee	Gaat mee	Wordt overgenomen door koper
CV	☐	☒	☐	☐
Boiler	☐	☒	☐	☐
Zonnepanelen	☐	☒	☐	☐
	☐	☐	☐	☐
	☐	☐	☐	☐
	☐	☐	☐	☐
Bijlage(n) over te nemen contracten:				
-	☐	☐	☐	☐
-	☐	☐	☐	☐

Voor akkoord,

Verkoper(s)


naam: WE Kloot.
 plaats: Zwijndrecht
 datum: 27-10-2022

naam: CH Kloot de Bonck
 plaats: Zwijndrecht
 datum: 27-10-2022

Koper(s)


naam:
 plaats:
 datum:

naam:
 plaats:
 datum:

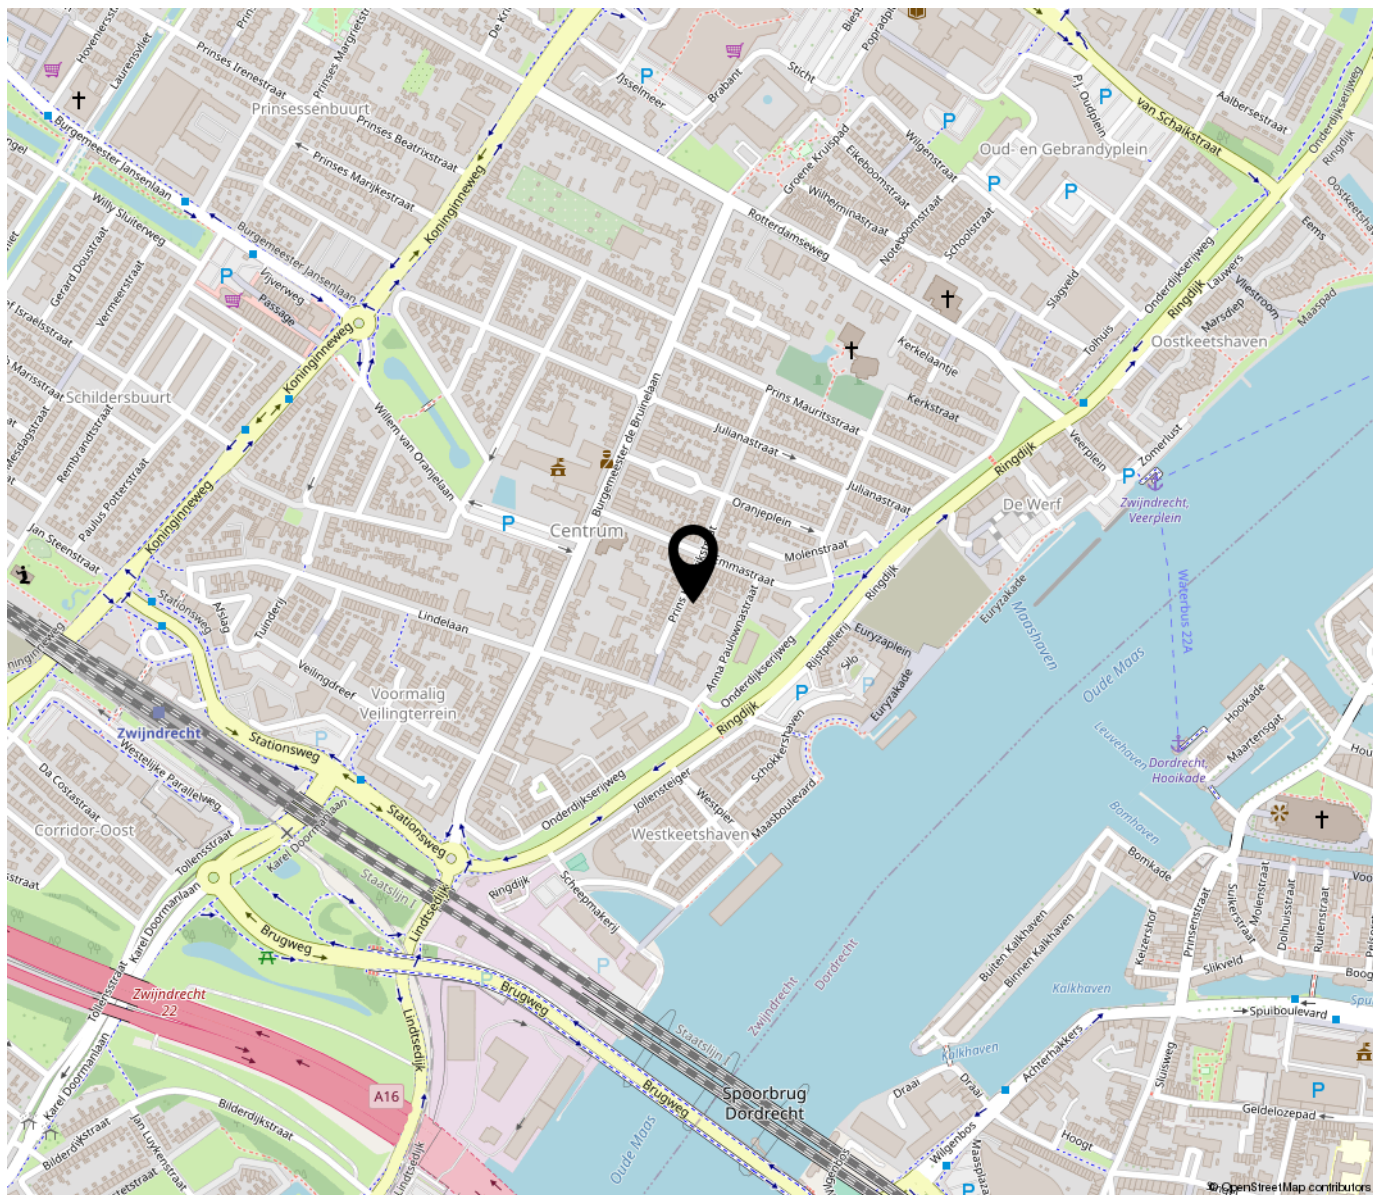

**“Woon jij
binnenkort op
deze locatie?”**

Prins Hendrikstraat 26 te Zwijndrecht.

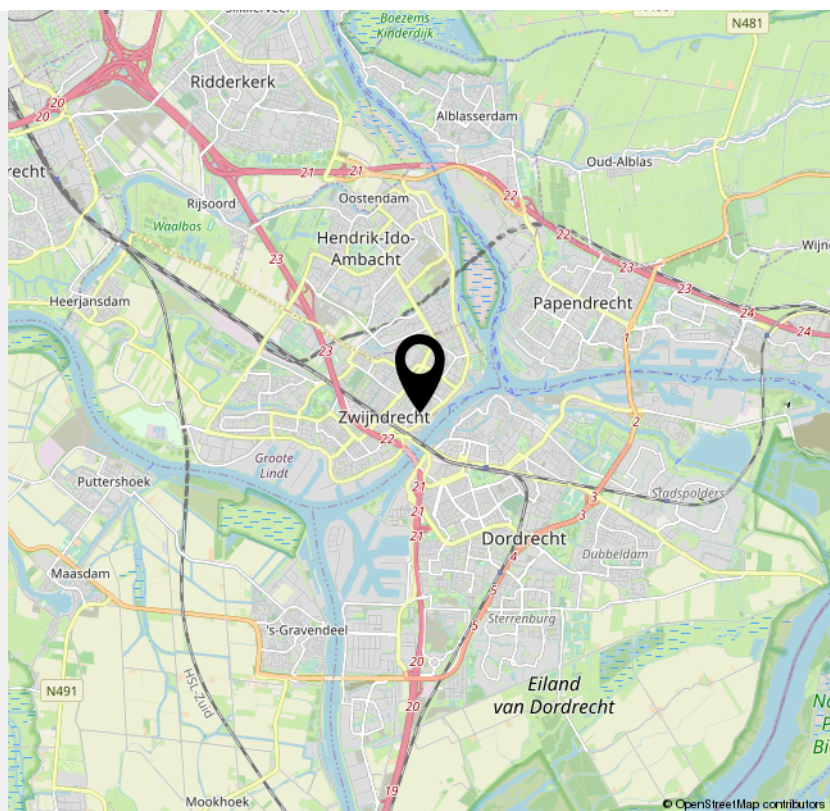

INTERESSE

in deze woning?



Neem gerust contact met ons op!

We helpen je graag verder.

Makelaarskantoor Bremavo
Stationsweg 35
3331 LM Zwijndrecht

078-6122800
www.bremavo.nl
info@bremavo.nl



makelaarskantoor
bremavo