
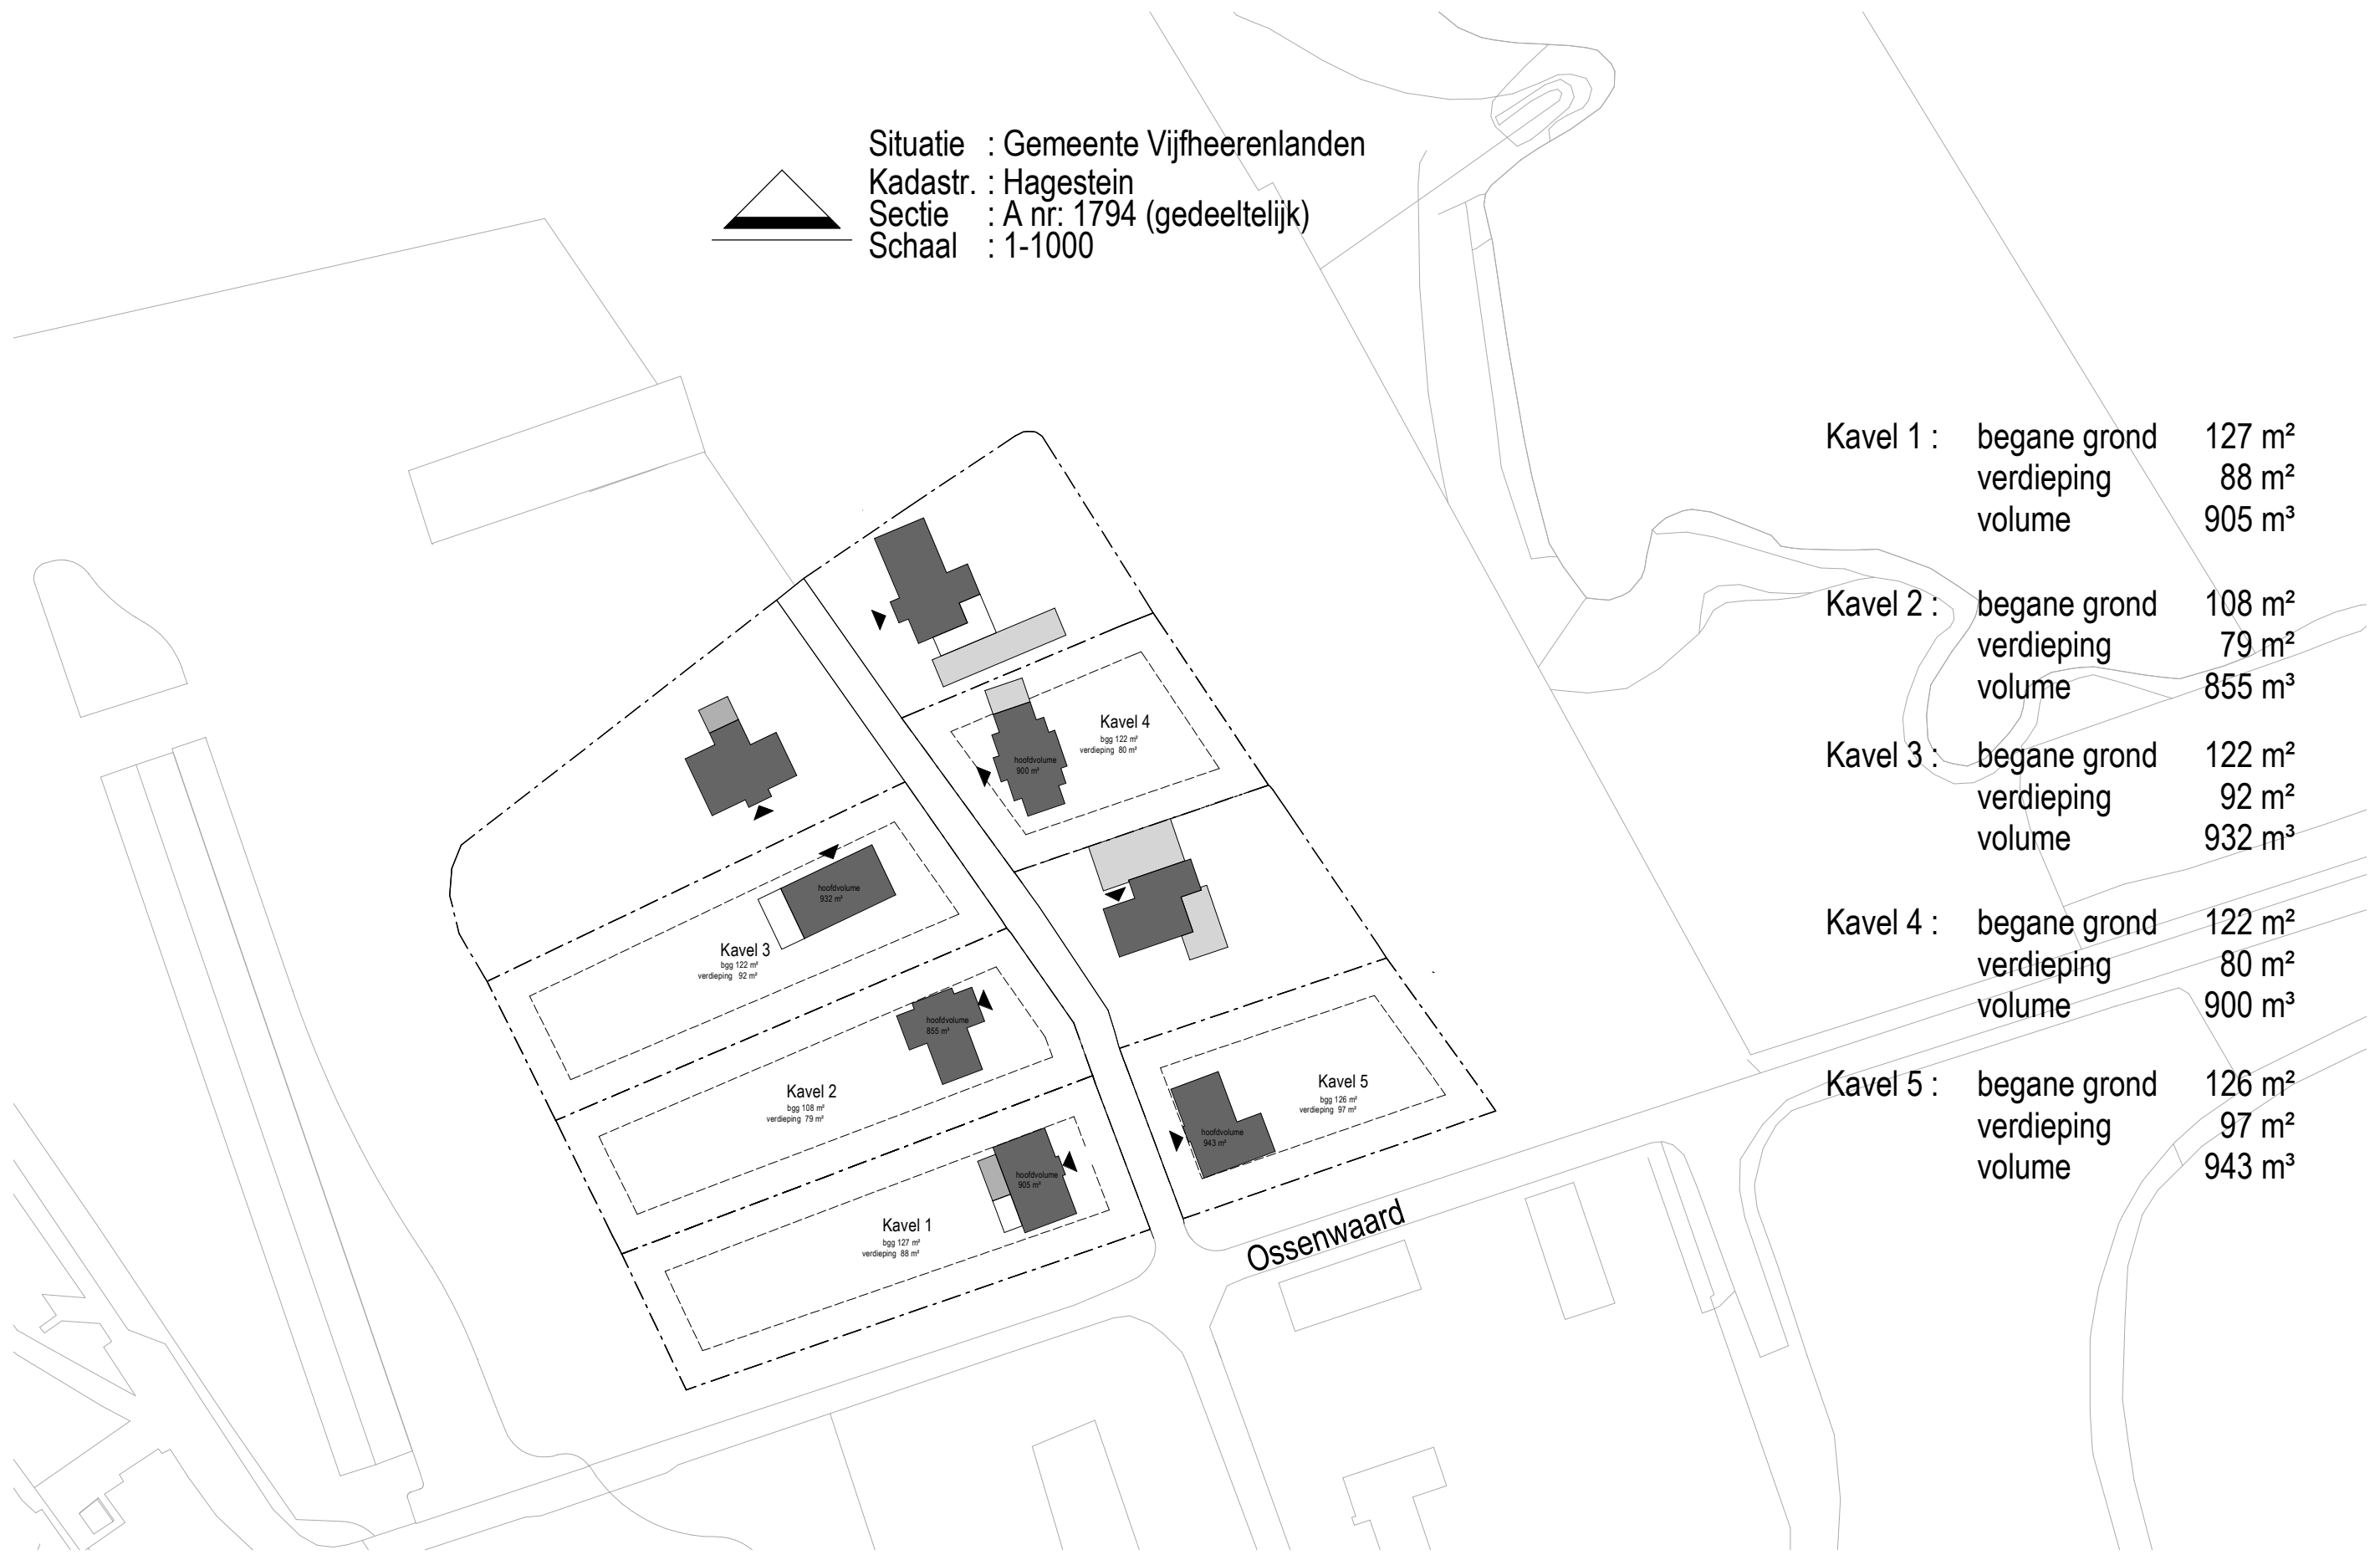


Situatie : Gemeente Vijfheerenlanden
Kadastr. : Hagestein
Sectie : A nr: 1794 (gedeeltelijk)
Schaal : 1-1000

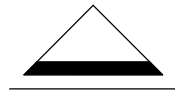

Kavel 1 : begane grond 127 m²
verdieping 88 m²
volume 905 m³

Kavel 2 : begane grond 108 m²
verdieping 79 m²
volume 855 m³

Kavel 3 : begane grond 122 m²
verdieping 92 m²
volume 932 m³

Kavel 4 : begane grond 122 m²
verdieping 80 m²
volume 900 m³

Kavel 5 : begane grond 126 m²
verdieping 97 m²
volume 943 m³