



**DE HOOGHLAAN 2 B12
3723 GS BILTHOVEN**

VRAAGPRIJS € 395.000 K.K.

Dolderseweg 138C
3734 BL Den Dolder

T 030-2283530
E welkom@parkland.nl
W <https://www.parkland.nl>

Op een heerlijke woonplek in de villawijk van Bilthoven-Noord ligt dit, op zeer fraaie, grondige en onderhoudsvriendelijke wijze gerenoveerde, twee- (voorheen drie-) kamer appartement op de tweede verdieping van de 'Pieter de Hooghflat'. Een bushalte is vlakbij en in minder dan 5 minuten lopen liggen de uitgestrekte Ridderoordse bossen en iets verder ligt het dorps hart van Bilthoven: een gezellig centrum met diverse restaurants en winkels, een NS- en busstation en verschillende sportclubs met faciliteiten zoals tennis, fitness, golf, hockey en padel.

De 'Pieter de Hooghflat' is omgeven door een parkachtige aangelegde tuin met vijverpartij, wandelpaden, bankjes en een jeu de boules baan. Het gebouw heeft een huismeester en iemand voor kleine reparaties, en biedt diverse faciliteiten zoals bovengrondse berging, fietsenstalling, leestafel, piano en bibliotheek.

Indeling:

Entree met open doorloop naar de zeer lichte en ruime woon-eetkamer met een unieke plafondhoogte van ruim 2.70 meter. De eetkamer heeft aangrenzend een open, zeer luxe en compleet uitgevoerde keuken met toegang tot het balkon aan de voorzijde. De woonkamer heeft een doorloop naar een hal van waaruit de slaapkamer en zeer luxe opgezette badkamer te bereiken zijn. De woonkamer en slaapkamer hebben een deur naar een ruim balkon van 7m² met vrij uitzicht op het omliggende groen. De modern uitgevoerde badkamer is voorzien van een inloopdouche, een dubbele wastafel en een toilet.

Het appartement is uniek door zijn zeer hoogwaardige afwerking, zijn lichtval en aan de voor- en achterzijde fraaie zichtlijnen over de parktuin. Tevens heeft het appartement een eigen opgang met trap en lift direct naast de voordeur. Bij het appartement hoort tevens een ruime bovengrondse berging van 9m².


Locatie:

Kenmerkend voor de locatie is de zeer groene woonomgeving nabij de Ridderoordse Bossen. Een bushalte is nabij en het gezellige centrum van Bilthoven met een compleet winkelbestand en uitgebreide horecavoorzieningen en het NS-station Bilthoven bevinden zich op fietsafstand. Ook het nabijgelegen Den Dolder met winkels, horeca en NS-Station is op korte fietsafstand. Het Utrecht Science Park, met het Universiteitscentrum De Uithof en het UMC, is eenvoudig per auto of per fiets bereikbaar.

Diverse uitvalswegen zorgen voor uitstekende bereikbaarheid per auto.

Kenmerken:

- * woonoppervlakte: 98 m²
- * bouwjaar 1965
- * energielabel C
- * maandelijkse bijdrage € 372.01 per maand, waarvan servicekosten € 225,- , reservering onderhoud € 127.01 en voorschot verwarming € 20,- (dit voorschot is wel gebaseerd op weinig gebruik van het appartement door de huidige eigenaren)

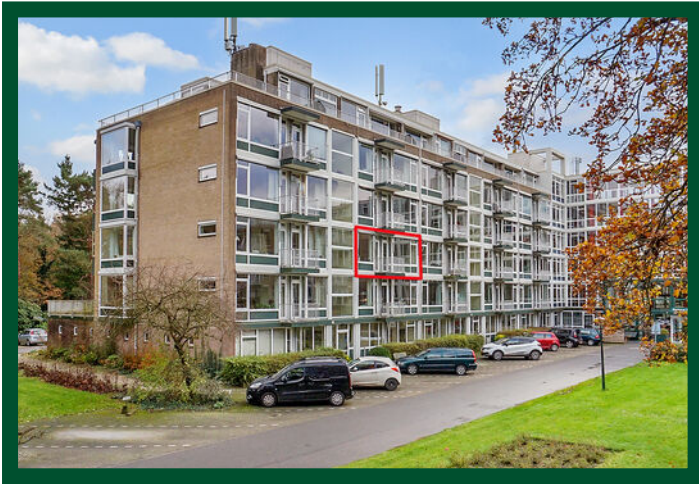









PLATTEGROND

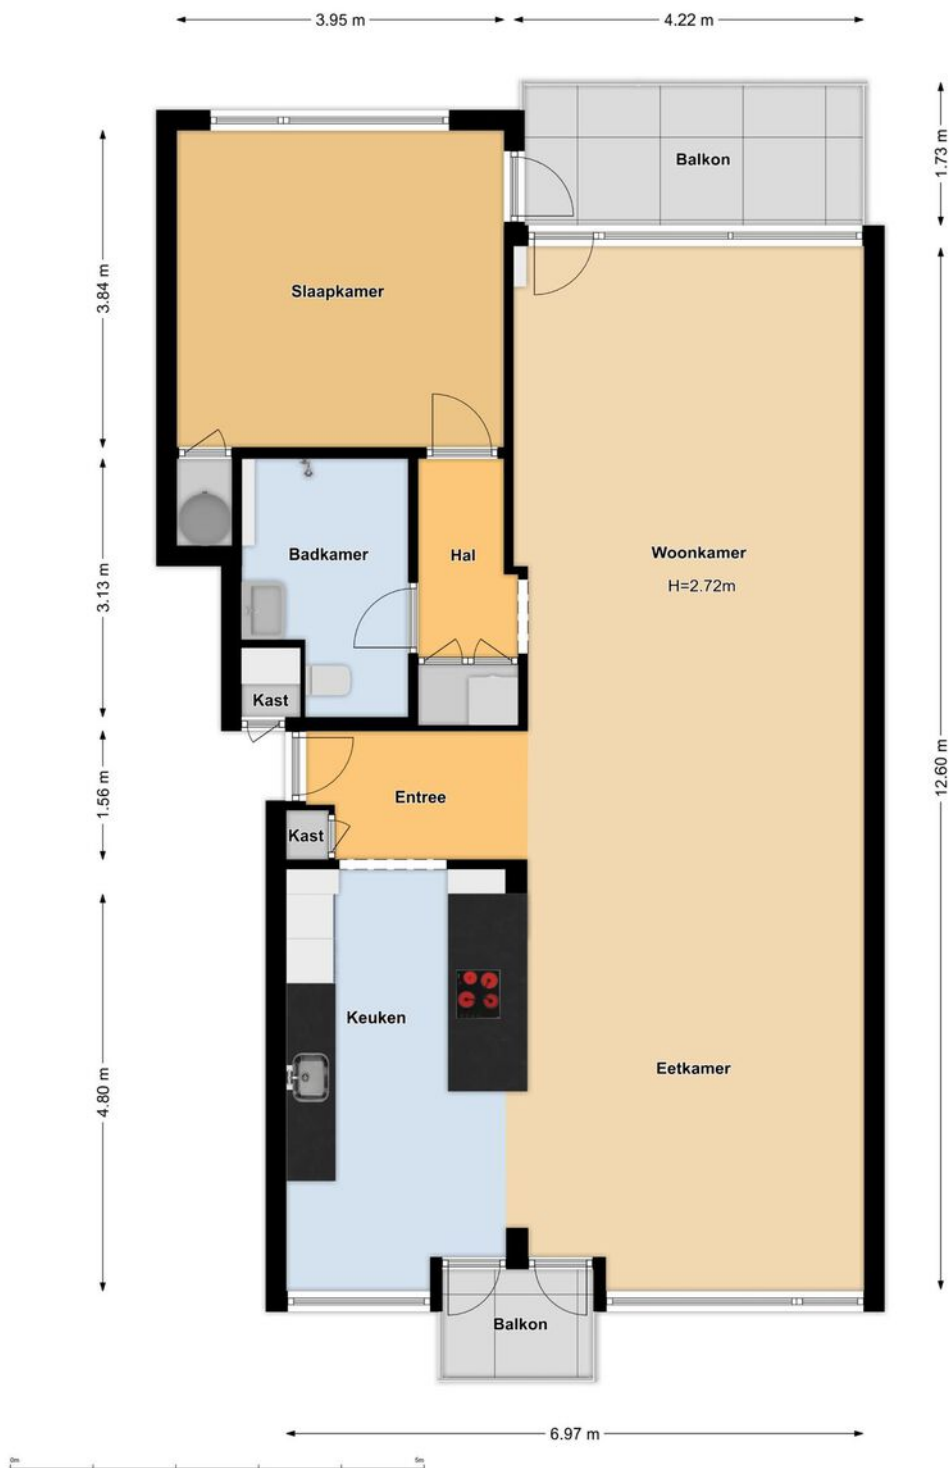

PLATTEGROND

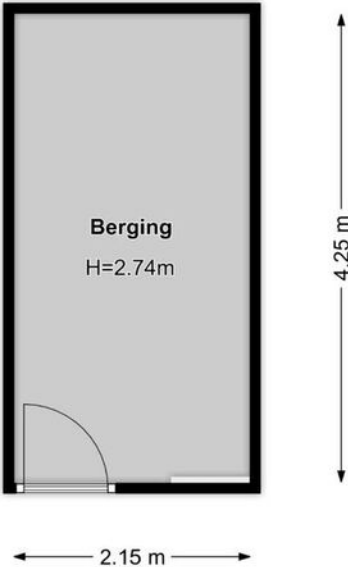


KADASTRALE KAART

Kadastrale kaart

Uw referentie: de Hooghlaan



| | | |
|--|--|---|
| <p>12345 Deze kaart is noordgericht</p> <p>25 Perceelnummer</p> <p>Huisnummer</p> <p>— Vastgestelde kadastrale grens</p> <p>— Voorlopige kadastrale grens</p> <p>— Administratieve kadastrale grens</p> <p>— Bebouwing</p> | <p>Schaal 1: 2000</p> <p>Kadastrale gemeente De Bilt</p> <p>Sectie A</p> <p>Perceel 2696</p> |  |
|--|--|---|

Voor een eensluitend uittreksel, geleverd op 15 november 2023
De bewaarder van het kadaster en de openbare registers

Aan dit uittreksel kunnen geen betrouwbare maten worden ontleend.
De Dienst voor het kadaster en de openbare registers behoudt zich de intellectuele eigendomsrechten voor, waaronder het auteursrecht en het databankenrecht.

Informatieplicht

De verkoper van onroerende zaken heeft een informatieplicht. Dit wil zeggen dat de verkoper verplicht is om belangrijke zaken, die hem bekend zijn, en voor u als koper van belang kunnen zijn, aan u mee te delen. Daartoe is door ons kantoor een verkoopvragenlijst opgesteld waarin allerlei belangrijke informatie voor de koper wordt verstrekt. In geval van serieuze belangstelling is het verstandig om ons te vragen naar een kopie van het deze lijst alsmede het eigendomsbewijs van de huidige eigenaar om zo inzicht te krijgen in zaken als erfdienstbaarheden, kettingbedingen en kwalitatieve rechten en verplichtingen. Daarnaast is het van belang bij verdergaande interesse inzicht te hebben in zaken die wel of niet bij de woning horen. Deze gegevens vindt u in de "lijst van roerende zaken", die zich in deze brochure bevindt.

Onderzoeksplicht

De hiervoor genoemde informatieplicht van de verkoper ontslaat de koper niet van een eigen onderzoeksplicht. Ook zal de koper duidelijk aan moeten geven wat zijn speciale bedoelingen zijn met de te kopen onroerende zaak. Mocht de koper verbouwingsplannen hebben, dan is het aan te bevelen om bij een tweede of latere bezichtiging een aannemer, architect of constructeur mee te nemen. Er ligt een verantwoordelijkheid bij de koper ten aanzien van zaken die opvraagbaar zijn bij de gemeente en andere openbare diensten. Daarom kan het verstandig zijn dat een koper zich laat bijstaan door een eigen "aankopend makelaar". Dat is een makelaar die de belangen van u als koper behartigt.

Financiering/hypotheek

Het is verstandig alvorens u een bod uitbrengt op een woning, inzicht te hebben in de financiële consequenties van uw eventuele aankoop. Hiervoor kunt u terecht bij een financieel specialist of uw Bank. Zij beschikken over essentiële kennis om u een persoonlijk en helder advies te geven, zodat u zich in de toekomst geen zorgen hoeft te maken over bekostiging van uw nieuwe woning. Dat verzekert u van een objectief en betrouwbaar advies.

Na de bezichtiging

De verkoper heeft zijn woning voor u opengesteld om te bezichtigen en is uiteraard zeer benieuwd naar uw reactie. Wij stellen daarom een reactie erg op prijs, ook wanneer de bezichtigde woning niet is wat u zoekt. Eventueel kunnen wij samen met u uw woonwensen in kaart brengen en u helpen met het zoeken naar uw droomhuis. Voor meer inlichtingen hierover kunt u informeren bij ons kantoor.

Onderhandelen

Wanneer u denkt volledig geïnformeerd te zijn, kunt u schriftelijk of telefonisch een bieding, eventueel met voorbehouden, aan ons doorgeven. Mocht u uw bod aan ons per e-mail willen doorgeven dan verzoeken wij u dat mondeling direct te melden zodat wij de mail kunnen ophalen en weten dat er "een bod op de woning ligt." Als de partijen het eens zijn over de prijs en de voorwaarden, zullen wij zorg dragen voor een correcte vastlegging in een NVM-koopovereenkomst, die door verkoper en koper getekend wordt en vervolgens aan de notaris wordt toegezonden.

Waarborgsom of bankgarantie

Bij een koopovereenkomst is het gebruikelijk dat de koper na het sluiten van de koopovereenkomst met de verkoper een waarborgsom stort of een bankgarantie afgeeft van 10% van de overeengekomen koopsom. Deze bepaling wordt standaard opgenomen in de koopovereenkomst.

Ondanks de zorg die wij besteden aan de correcte invoer van de algemene gegevens en de maatvoering van de aangeboden objecten kunnen hier geen rechten aan ontleend worden

CLAUSULES

Bij het tot stand komen van een verkoop wordt de koopakte door ons kantoor opgesteld. Wij gebruiken hiervoor de Model koopovereenkomst voor een bestaande eengezinswoning of appartementsrecht (model 2021). Deze overeenkomst is vastgesteld door de Nederlandse Vereniging van Makelaars en Taxateurs in onroerende goederen NVM, VastgoedPRO, VBO Makelaar, de Consumentenbond en Vereniging Eigen Huis.

Graag willen wij u wijzen op het schriftelijkheidsvereiste. Dit houdt in dat er pas sprake van een rechtsgeldige koop is wanneer de particuliere verkoper en de particuliere koper de koopovereenkomst hebben ondertekend.

Onderstaand treft u enkele clausules aan die door ons in de koopovereenkomst kunnen worden toegevoegd:

Ouderdomsclausule (zware versie)

Koper verklaart bekend te zijn met de ouderdom van deze woning en de bijgebouwen. De eisen die aan de bouwkwaliteit gesteld mogen worden liggen aanzienlijk lager dan bij nieuwe woningen. Tenzij verkoper de kwaliteit ervan gegarandeerd heeft staat hij niet in de voor o.a. de kwaliteit van de vloeren, het dak, de leidingen voor elektriciteit, water en gas, de riolering, evt. afwezigheid van ongedierte cq schimmels (zoals houtworm, boktor, zwam etc.) en de eventuele afwezigheid van doorslaand en/of optrekkend vocht. Bouwkundige kwaliteitsgebreken worden geacht niet belemmerd te werken op het in artikel 6.3 omschreven woongebouwen. Koper is in de gelegenheid gesteld een bouwtechnische keuring te laten verrichten en heeft hiervan wel/geen gebruik gemaakt.

Ouderdomsclausule (lichte versie)

Koper verklaart bekend te zijn met de ouderdom van deze woning en de bijgebouwen. De eisen die aan de bouwkwaliteit gesteld mogen worden liggen aanzienlijk lager dan bij nieuwe woningen. In afwijking van artikel 6.3 van deze koopovereenkomst komt het geheel of ten dele ontbreken van één of meer eigenschappen van de onroerende zaak voor normaal gebruik als gevolg van de ouderdom voor rekening en risico van koper. Koper is in de gelegenheid gesteld een bouwtechnische keuring te laten verrichten en heeft hiervan geen gebruik gemaakt.

Toelichtingsclausule branche brede meetinstructie

De meetinstructie is bedoeld om een meer eenduidige manier van meten toe te passen voor het geven van een indicatie van de gebruiksoppervlakte. De meetinstructie sluit verschillen in meetuitkomsten niet volledig uit, door bijvoorbeeld interpretatieverschillen, afrondingen of beperkingen bij het uitvoeren van de meting. Koper is voldoende in de gelegenheid gesteld de maatvoering zelf te (laten) controleren. Verschillen in de opgegeven maat en grootte geven geen der partijen enig recht, zo ook niet op aanpassing van de koopsom. Verkoper en diens makelaar aanvaarden geen aansprakelijkheid hierin.

Ontbindende voorwaarden

Partijen verplichten zich over en weer al het redelijk mogelijke te doen teneinde de hierboven bedoelde financiering en/of Nationale Hypotheek Garantie en/of toezegging(en) en/of andere zaken te verkrijgen. In het kader van een mededeling dat ontbinding wordt ingeroepen op grond van het financieringsvoorbehoud wordt onder 'goed gedocumenteerd' verstaan dat naast de mededeling van het invoeren van de ontbinding ook de bewijsstukken overlegd moeten worden dat koper bij tenminste één geldverstrekkende instelling een offerte heeft aangevraagd of heeft laten aanvragen en dat deze aanvraag tot het gewenste resultaat heeft geleid. Daarnaast overlegt koper een kopie van de aangevraagde hypotheekoffertes. De afwijzingsbrief moet de volgende informatie bevatten:

1. offerte op naam
2. adres voor welke woning de aanvraag is gedaan
3. het aangevraagde hypotheekbedrag
4. de reden van afwijzing.

Notaris buiten regio / notariskosten verkoper

Indien de gekozen notaris een notaris buiten de regio betreft en de kosten die door de notaris in rekening zullen worden gebracht en deze verband houden met de aflossing van overbruggingsleningen en/of aflossing en de doorhaling van verkopers hypothe(e)k(en) en/of beslagen die op het verkochte rust(en), meer bedragen dan: € 11,50 per telefonische overboeking; € 40,00 voor het opvragen van (een) aflossingsnota bij de hypotheek/kredietverstrekende instantie(s) per aflossing; € 100,-- per gehele doorhaling en € 190,00 per gedeeltelijke doorhaling dan zal de koper dit meerdere voor zijn rekening nemen. Deze meerdere kosten zal de notaris op de afrekening ter zake van de levering direct doorberekenen aan de koper. Dit is tevens van toepassing indien er administratiekosten, kantoorkosten of kosten voor informatie GBA in rekening gebracht worden (alle bedragen zijn exclusief BTW en de laatstgenoemde bedragen tevens inclusief kadastraal recht). 2. Indien koper een notaris kiest die verder dan 25 kilometer van het verkochte gevestigd is, dan zullen de kosten voor een eventuele volmacht voor verkoper voor rekening van koper zijn, indien verkoper er vanwege de afstand voor kiest niet bij de eigendomsoverdracht aanwezig te zijn.

Niet zelf-bewoningsclausule (indien van toepassing)

Koper is ermee bekend dat verkoper het verkochte nooit zelf feitelijk heeft gebruikt en dat verkoper derhalve koper niet kan informeren over eigenschappen respectievelijk gebreken aan het verkochte waarvan verkoper op de hoogte zou kunnen zijn geweest als hij het verkochte zelf feitelijk had gebruikt. In verband hiermee zijn partijen, in afwijking van artikel 6.3. van deze koopakte en artikel 7:17 lid 1 en 2 BW, overeengekomen dat dergelijke eigenschappen respectievelijk gebreken voor rekening en risico van koper komen en dat hier bij de vaststelling van de koopsom rekening mee is gehouden. Koper vrijwaart verkoper voor alle eventuele aanspraken van derden.

Persoonsgegevens

Partijen stemmen er mee in dat Parkland Makelaardij het object en uw persoonsgegevens, indien dit van belang is, ter kennis brengt aan collega's en derden, zoals: boekhouder, accountant, hypotheekverstrekker, verzekeraar, taxateur, collega makelaar, notaris, etc. en dat deze gegevens worden opgenomen in toegankelijke databases voor o.a. de facturatie. Voor zover hiermede gepaard gaande kosten zijn inclusief. Zie hiervoor ook ons privacy beleid, deze is vindbaar op onze site www.parkland.nl.

Asbestclausule

In de onroerende zaak kunnen asbesthoudende stoffen/materialen aanwezig zijn. Indien deze worden verwijderd dienen door koper maatregelen en voorzieningen te worden getroffen die de wetgeving voorschrijft. Koper verklaart met deze wetgeving bekend te zijn en aanvaardt alle aansprakelijkheid en gevolgen die uit de aanwezigheid van asbest en/of de verwijdering van asbest uit de onroerende zaak kan voortvloeien. In afwijking van artikel 6.3. van deze koopakte en artikel 7:17 lid 1 en 2 BW komt het geheel of ten dele ontbreken van één of meer eigenschappen van de onroerende zaak voor normaal en bijzonder gebruik en het eventueel anderszins niet-beantwoorden van de zaak aan de overeenkomst als gevolg van de aanwezigheid van enig asbest in welke samenstelling en/of op welke plaats dan ook voor rekening en risico van koper.