




€ NOTK

BLIKVELDWEG 68
ALMERE

VLAANDEREN
MAKELAAR ADVIESGROEP

KENMERKEN

Woonoppervlakte	96 m ²
Dakterras	ong. 30m2 zuid/west
Inhoud	280 m ³
Bouwjaar	1999
Energie label	B

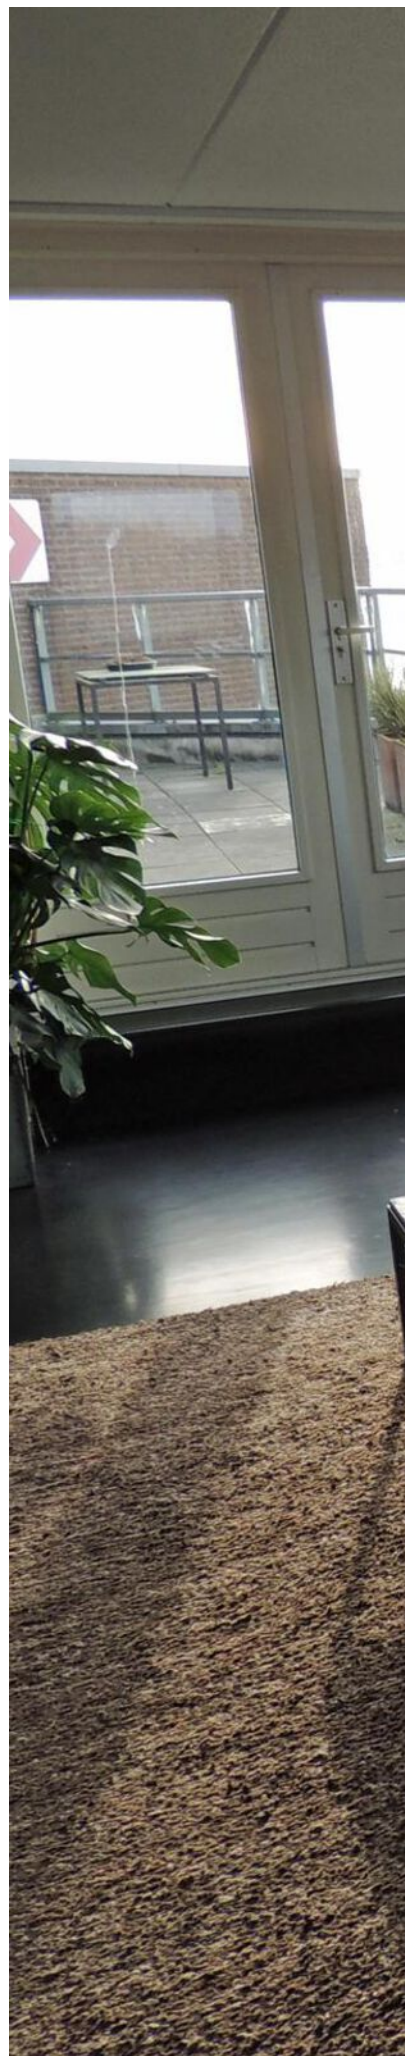



OMSCHRIJVING

Het appartement is onderdeel van Quercus 1 is één van de vijf woontorens in de wijk "De Velden". Dit prachtige penthouse ligt op de 6de verdieping.

Indeling:

De woning ligt in de buurt Almere Haven en heeft vrij uitzicht over het Gooimeer. De Velden is een schitterende bosrijke woonomgeving, tussen het Gooimeer, de stranden en het Kromslootpark. Het surfstrandje bevindt zich direct links van de woning en de boottrailer rechts van de woning.

Het winkelcentrum van Almere Haven en de gezellige "Havenkom" met veel horecagelegenheden, is op fietsafstand (circa 10minuten). Ook het Vroege Vogelbos, het Beginbos en het Kromslootpark, waar u heerlijk kunt wandelen, liggen op loopafstand.

Vanaf NS-station Almere Poort bent u in 25 minuten op Amsterdam Centraal, maar ook binnen een kwartier rijden bent u op de markt in Naarden-Vesting.

Met de auto bent u binnen enkele minuten op de A6 richting Amsterdam of Lelystad.











KADASTRALE KAART

Kadastrale kaart

Uw referentie: Marga

 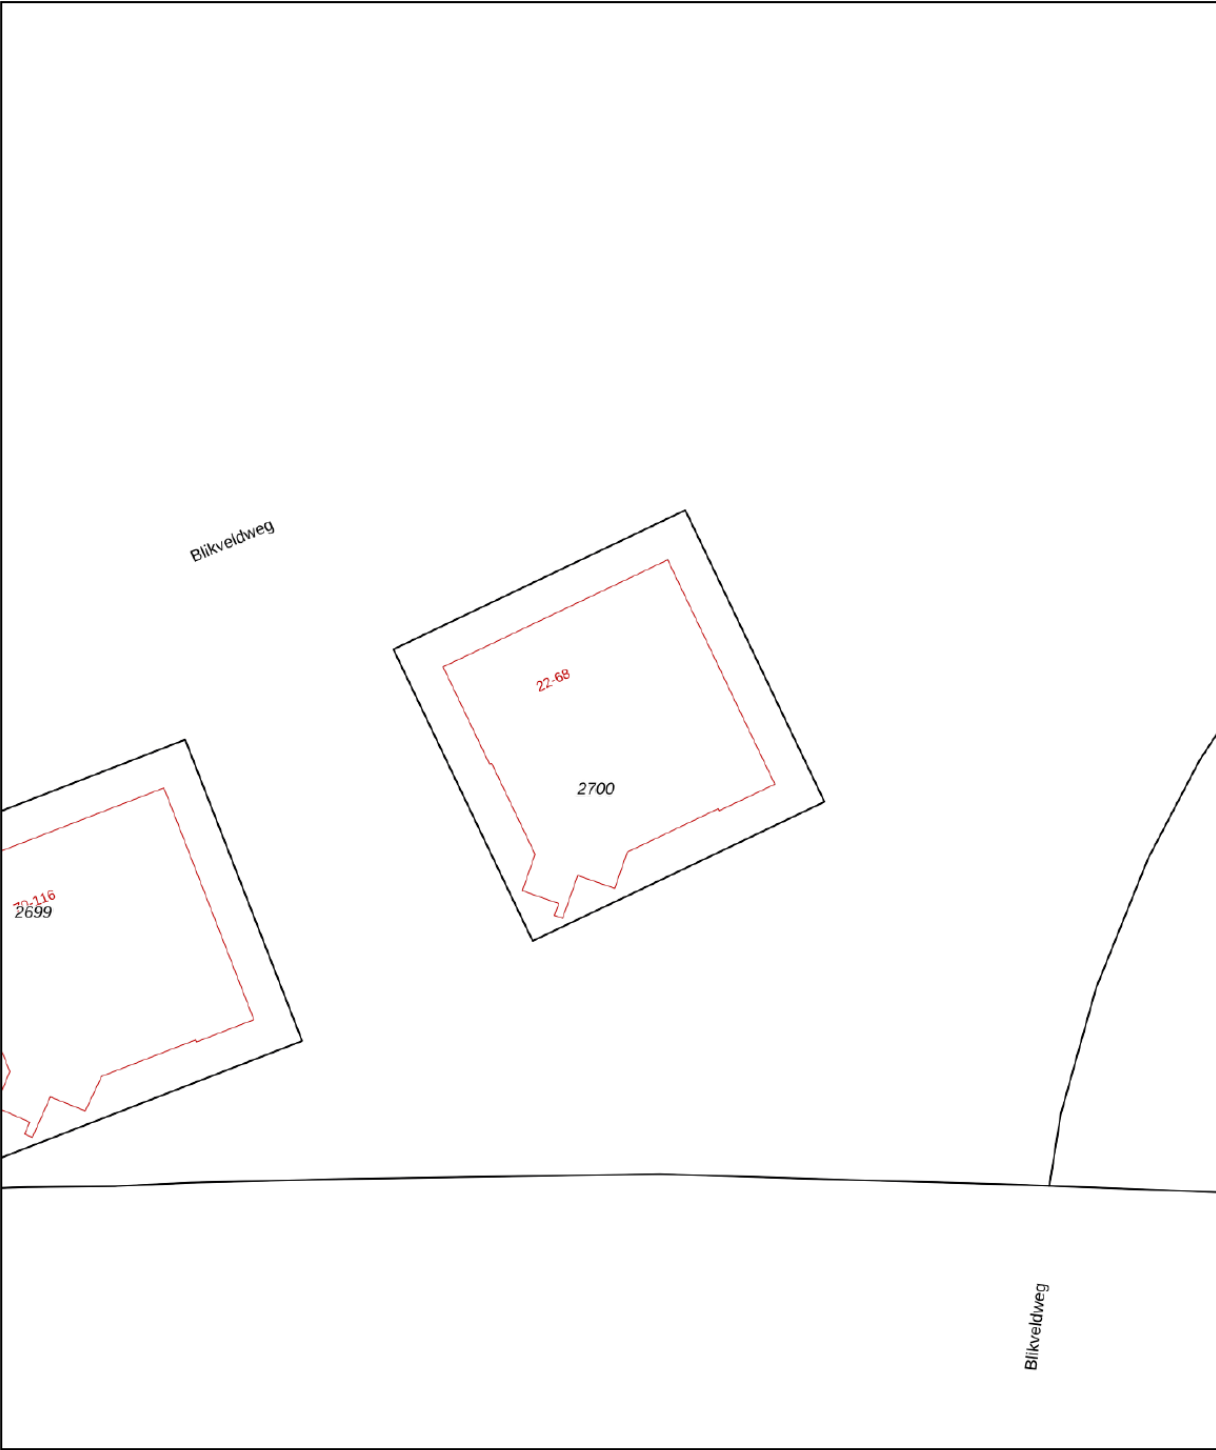

12345

25

Deze kaart is noordgericht

Perceelnummer

Huisnummer

Vastgestelde kadastrale grens

Voorlopige kadastrale grens

Administratieve kadastrale grens

Bebouwing

Schaal 1: 500

Kadastrale gemeente

Sectie

Perceel

Almere

H

2700

Voor een eensluidend uittreksel, geleverd op 17 november 2022

De bewaarder van het kadaster en de openbare registers

Aan dit uittreksel kunnen geen betrouwbare maten worden ontleend.

De Dienst voor het kadaster en de openbare registers behoudt zich de intellectuele eigendomsrechten voor, waaronder het auteursrecht en het databankenrecht.

kadaster

LOCATIE

