



Korte Steynlaan 36

Zeist

Vraagprijs

€ 375.000

k.k.



Ondertitel



KENMERKEN

Woonoppervlakte	80 m ²
Perceeloppervlakte	80m2
Inhoud	251 m ³
Bouwjaar	1999
Energie label	B

Vraagprijs

€ 375.000

k.k.



Korte Steynlaan 36

Zeist



Omschrijving

Gelegen in het gezellige centrum van Zeist, op loopafstand van winkels, restaurants, supermarkten en sportfaciliteiten is dit heerlijke instapklare appartement te vinden.

Zeist is met zijn ca. 65.000 inwoners een gezellig door groen omgeven dorp gelegen in Midden Nederland. De aansluiting op zowel het openbaar vervoer als het wegennet is uitstekend. Bereik steden en dorpen zoals Utrecht, Amersfoort, de Bilt en het Science Park Utrecht met 15 minuten.

Parkeer de auto in de parkeergarage, op uw eigen parkeerplaats en bereik met de lift de 3e verdieping. Betreed de woning in de hal welke toegang geeft tot de 2 royale slaapkamers, het toilet, de badkamer voorzien van douche en wastafel, bijkeuken met witgoed aansluitingen en de deur naar de woonkamer. De ruime en lichte woonkamer beschikt over 2 balkons, aan de voor en achterzijde. De moderne open keuken is voorzien van diverse inbouwapparatuur zoals een vaatwasser en inductiekookplaat. Het balkon aan de voorzijde geeft u een prachtig uitzicht over het gezellige centrum van Zeist.



In de parkeergarage is tevens de inbandige opslagbox te vinden, een handige opslag voor eventuele huisraad.


Kenmerken van dit heerlijke appartement:

- Gelegen in centrum Zeist
- Instapklaar
- Parkeergarage met eigen parkeerplaats
- Uitstekende aansluiting op wegennet en openbaar vervoer
- 2 ruime slaapkamers
- 2 balkons
- complex beschikt over een lift
- Gezonde en actieve VvE





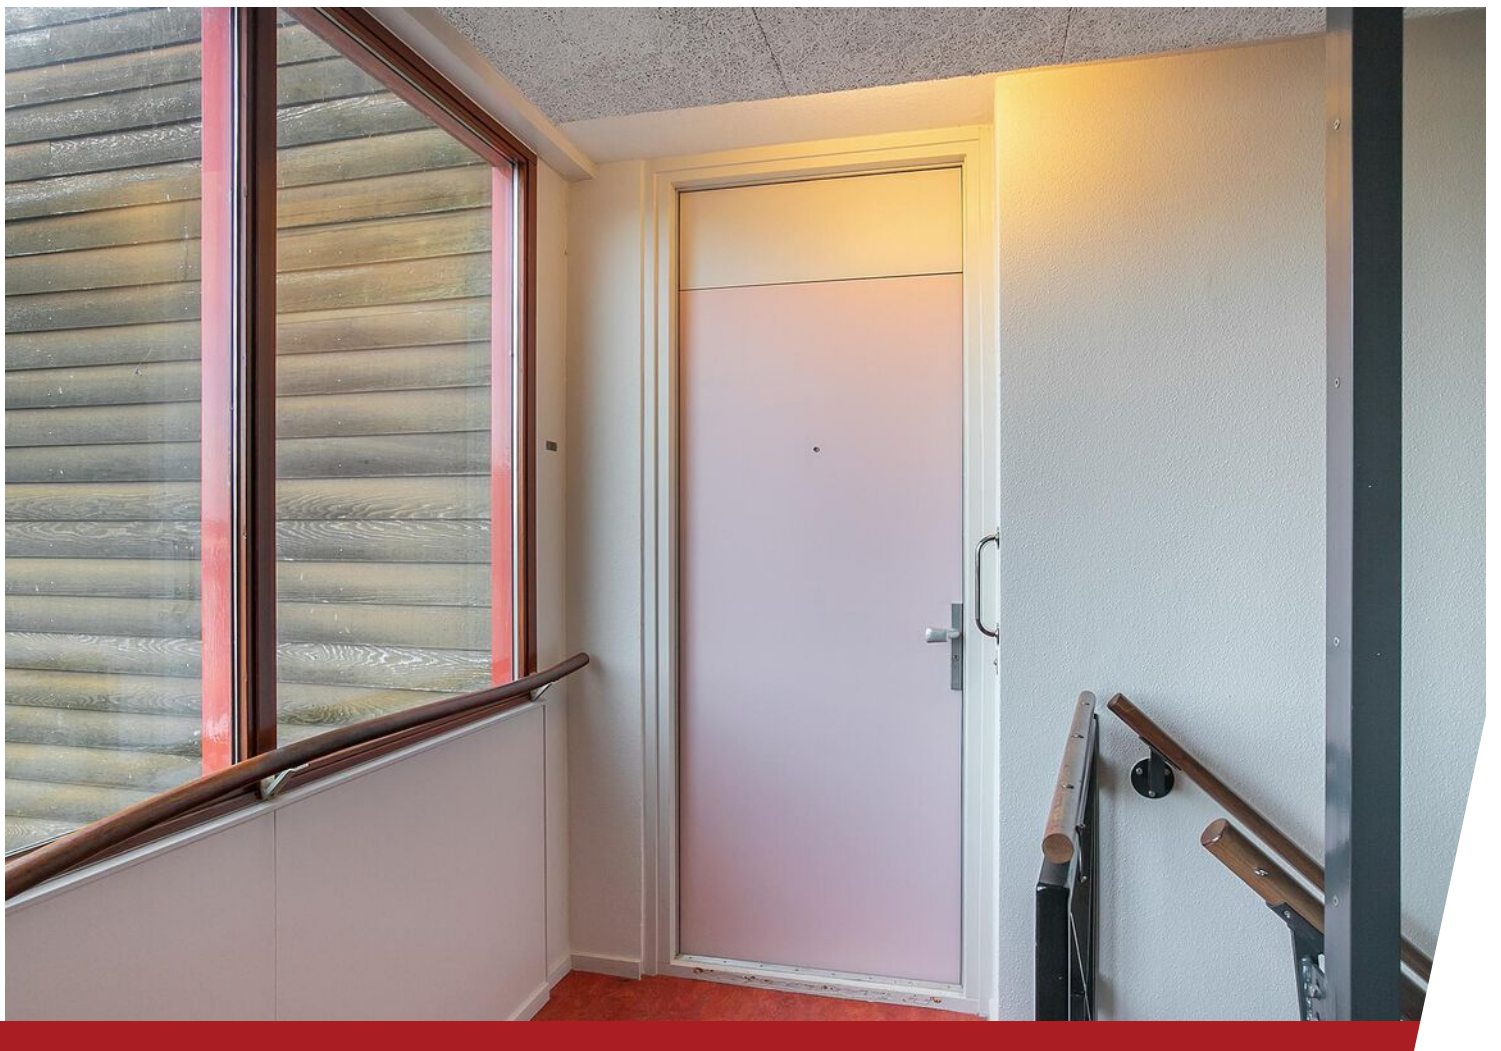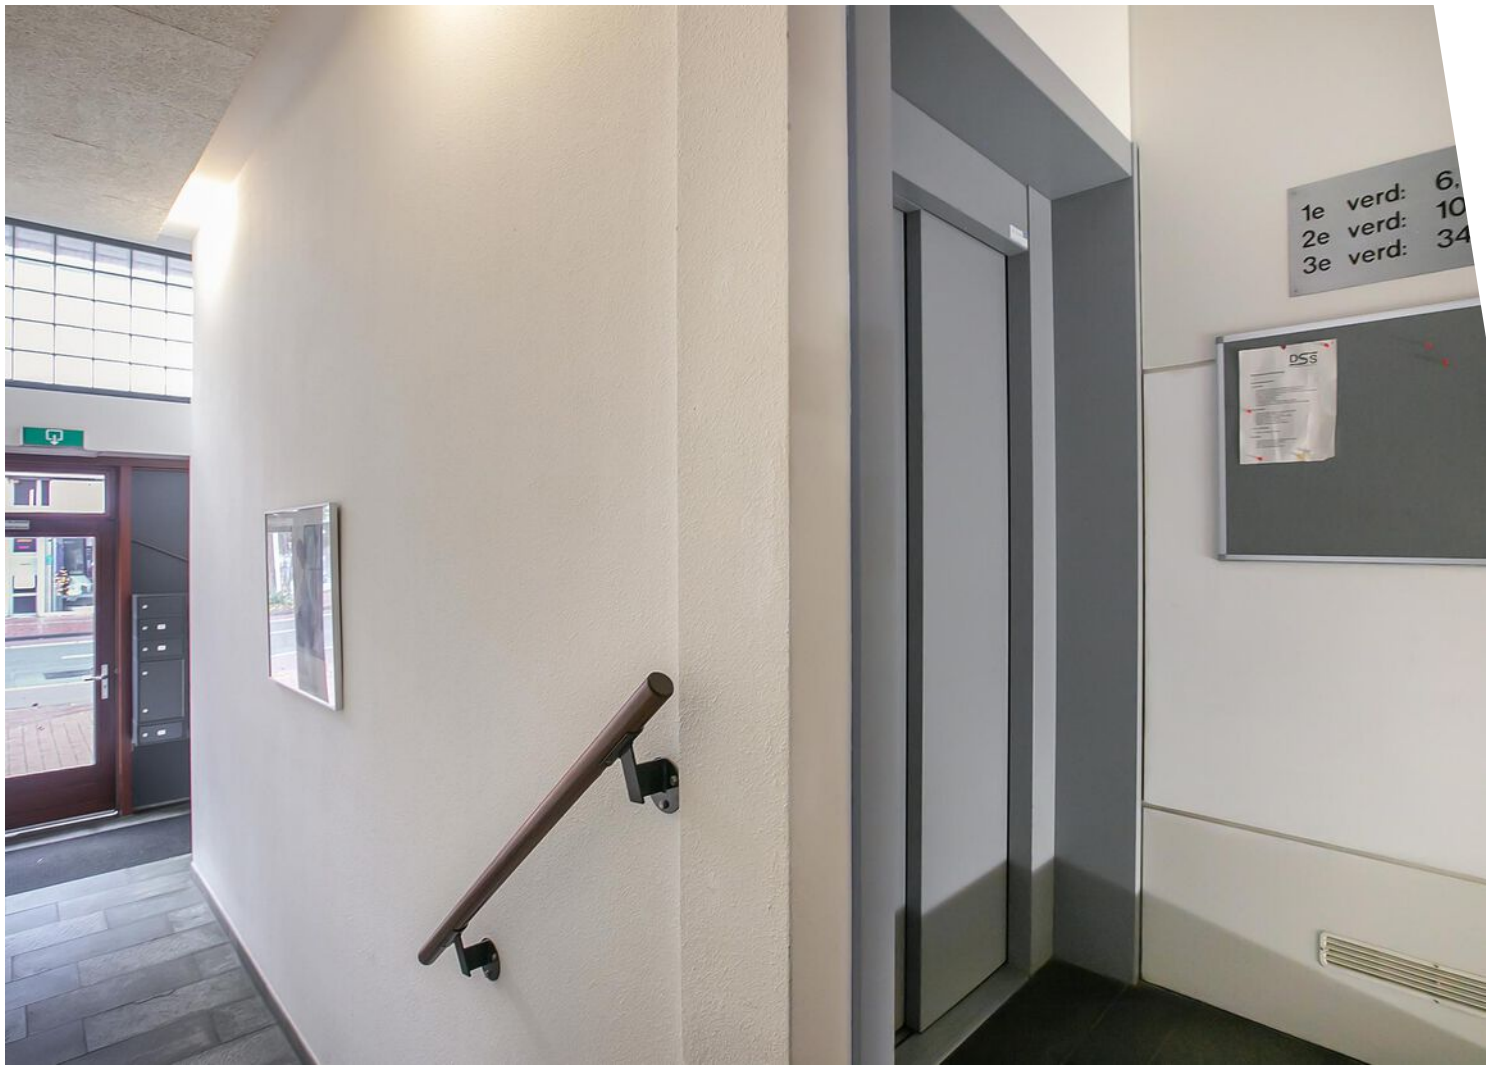

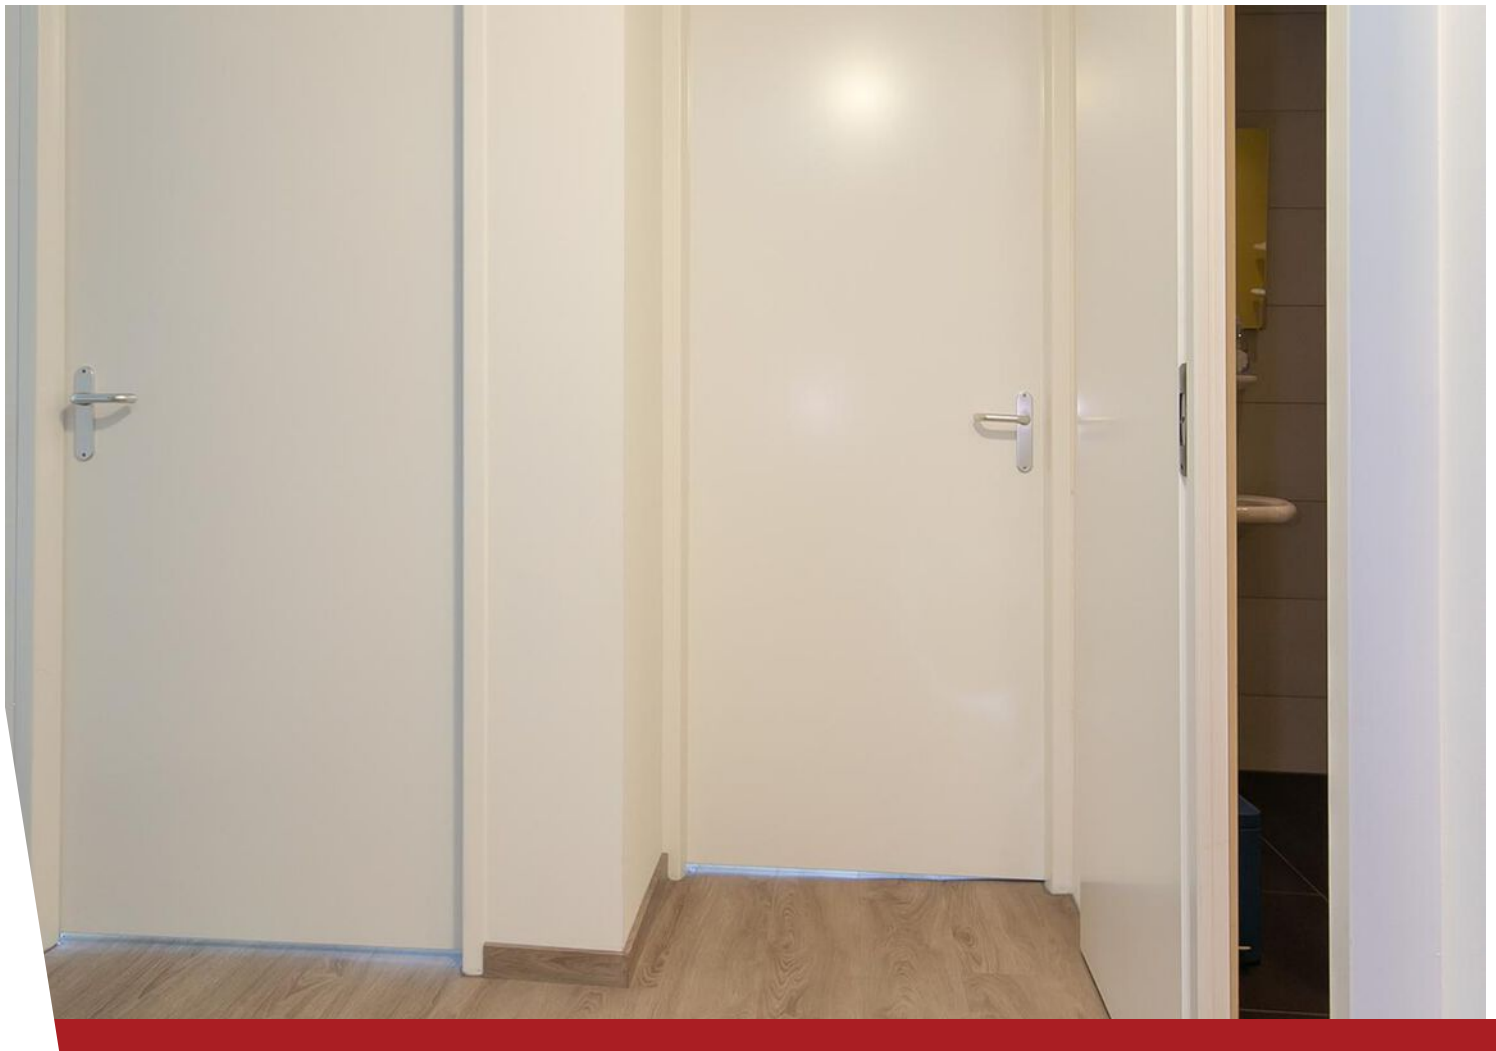























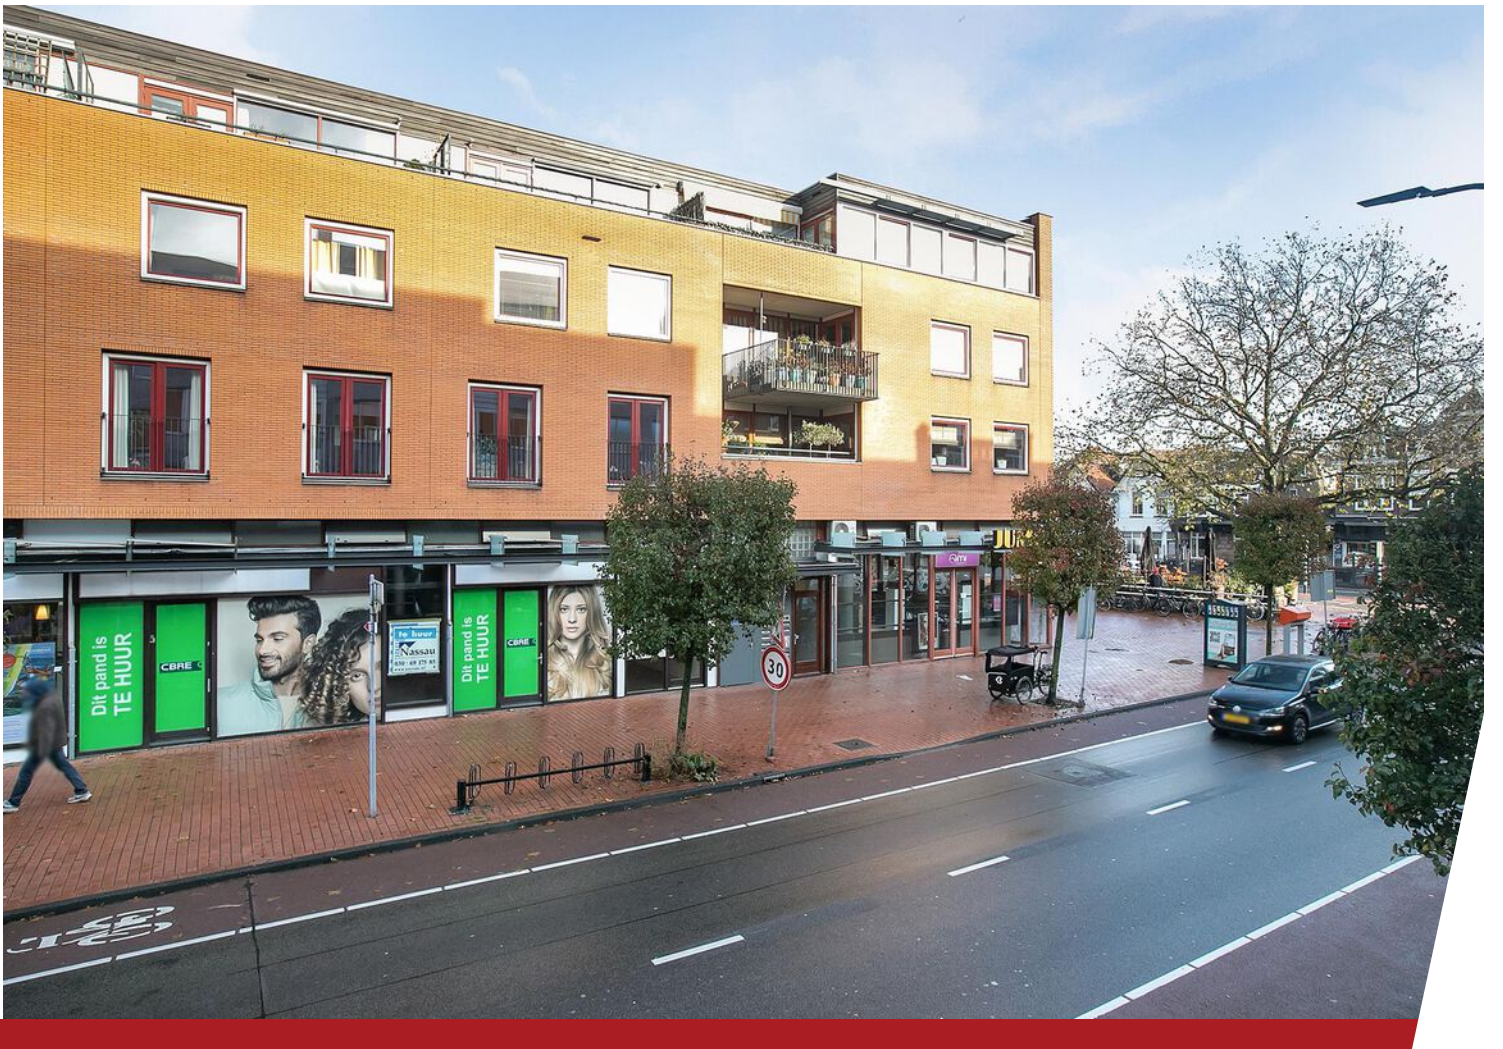

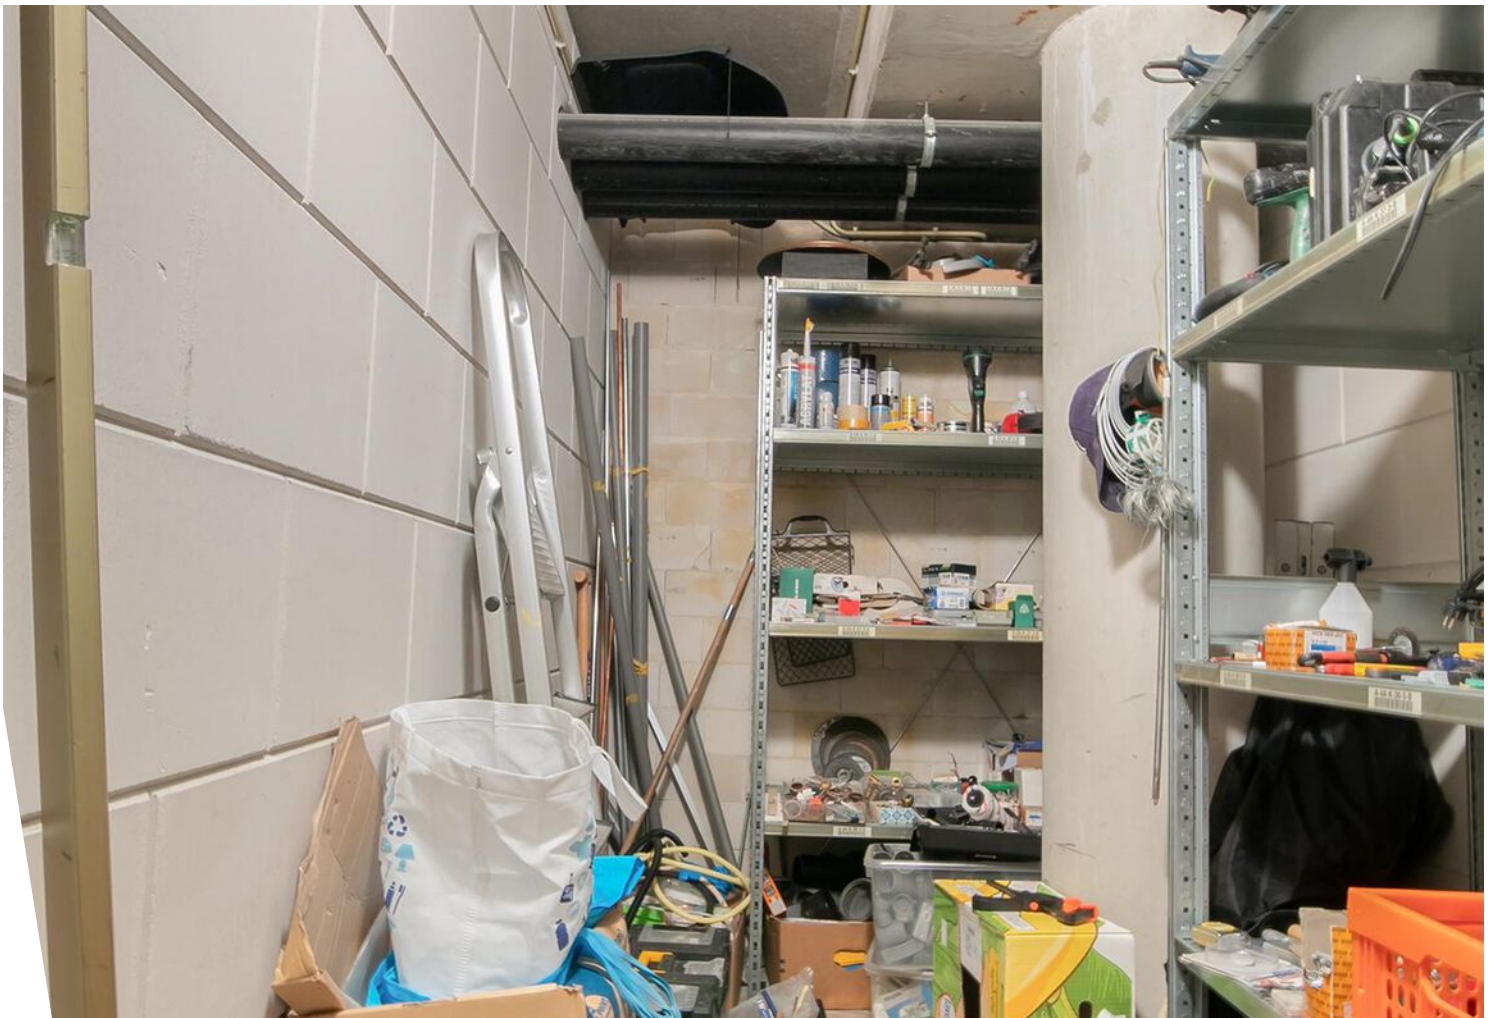


Plattegrond




Deze plattegronden zijn opgemaakt voor indicatieve doeleinden.
Hieraan kunnen geen rechten worden ontleend.

Plattegrond berging

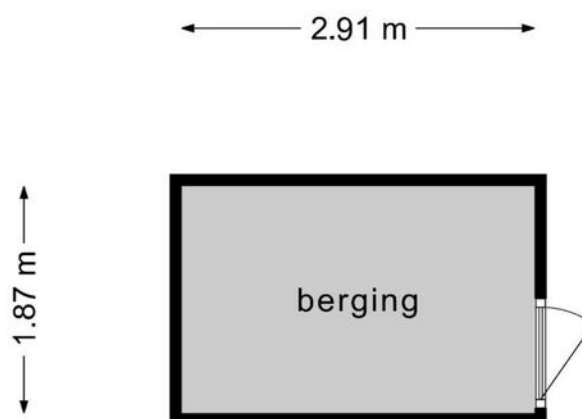

**Deze plattegronden zijn opgemaakt voor indicatieve doeleinden.
Hieraan kunnen geen rechten worden ontleend.**

Plattegrond parkeerplaats

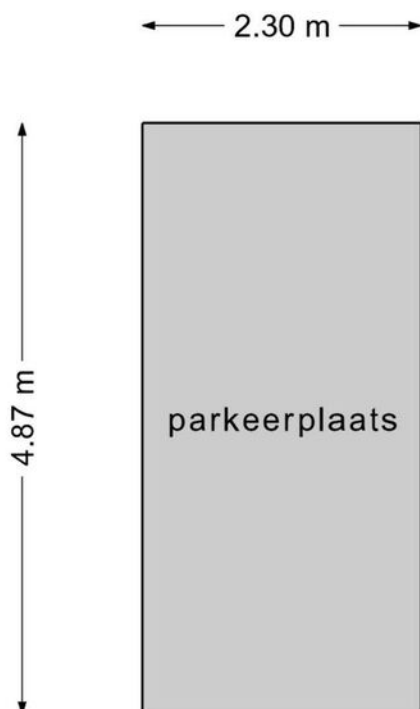

**Deze plattegronden zijn opgemaakt voor indicatieve doeleinden.
Hieraan kunnen geen rechten worden ontleend.**

Kadastrale kaart

Kadastrale kaart

Uw referentie: Wels Makelaardij






12345	Deze kaart is noordgericht	Schaal 1: 2000	
25	Perceelnummer	Kadastrale gemeente	Zeist
	Huisnummer	Sectie	H
	Vastgestelde kadastrale grens	Perceel	5066
	Voorlopige kadastrale grens		
	Administratieve kadastrale grens		
	Bebouwing		

Voor een eensluidend uittreksel, geleverd op 20 oktober 2022.
De bewaarder van het kadaster en de openbare registers

Aan dit uittreksel kunnen geen betrouwbare maten worden ontleend.
De Dienst voor het kadaster en de openbare registers behoudt zich de intellectuele eigendomsrechten voor, waaronder het auteursrecht en het databankenrecht.



Locatie op de kaart

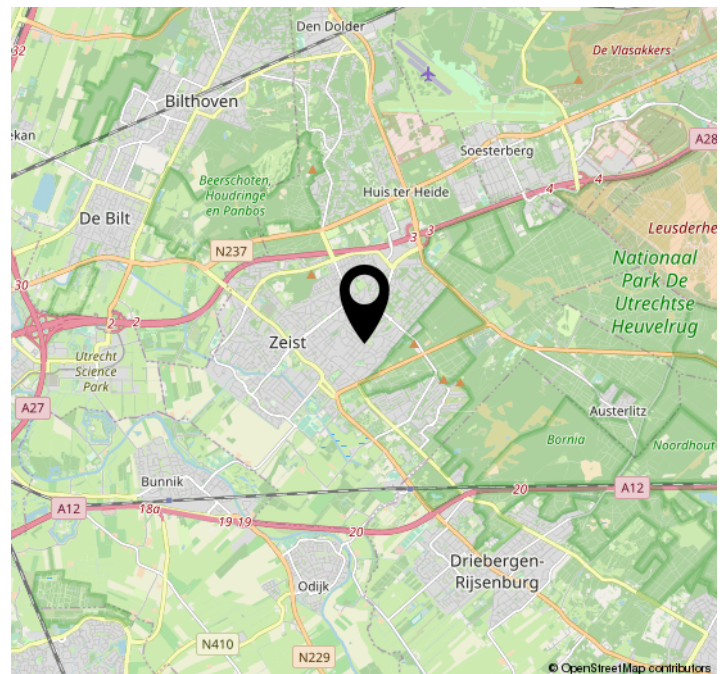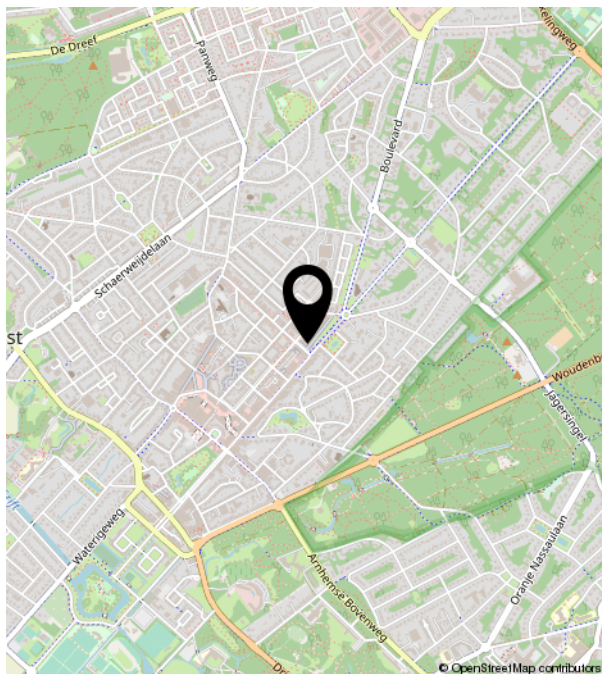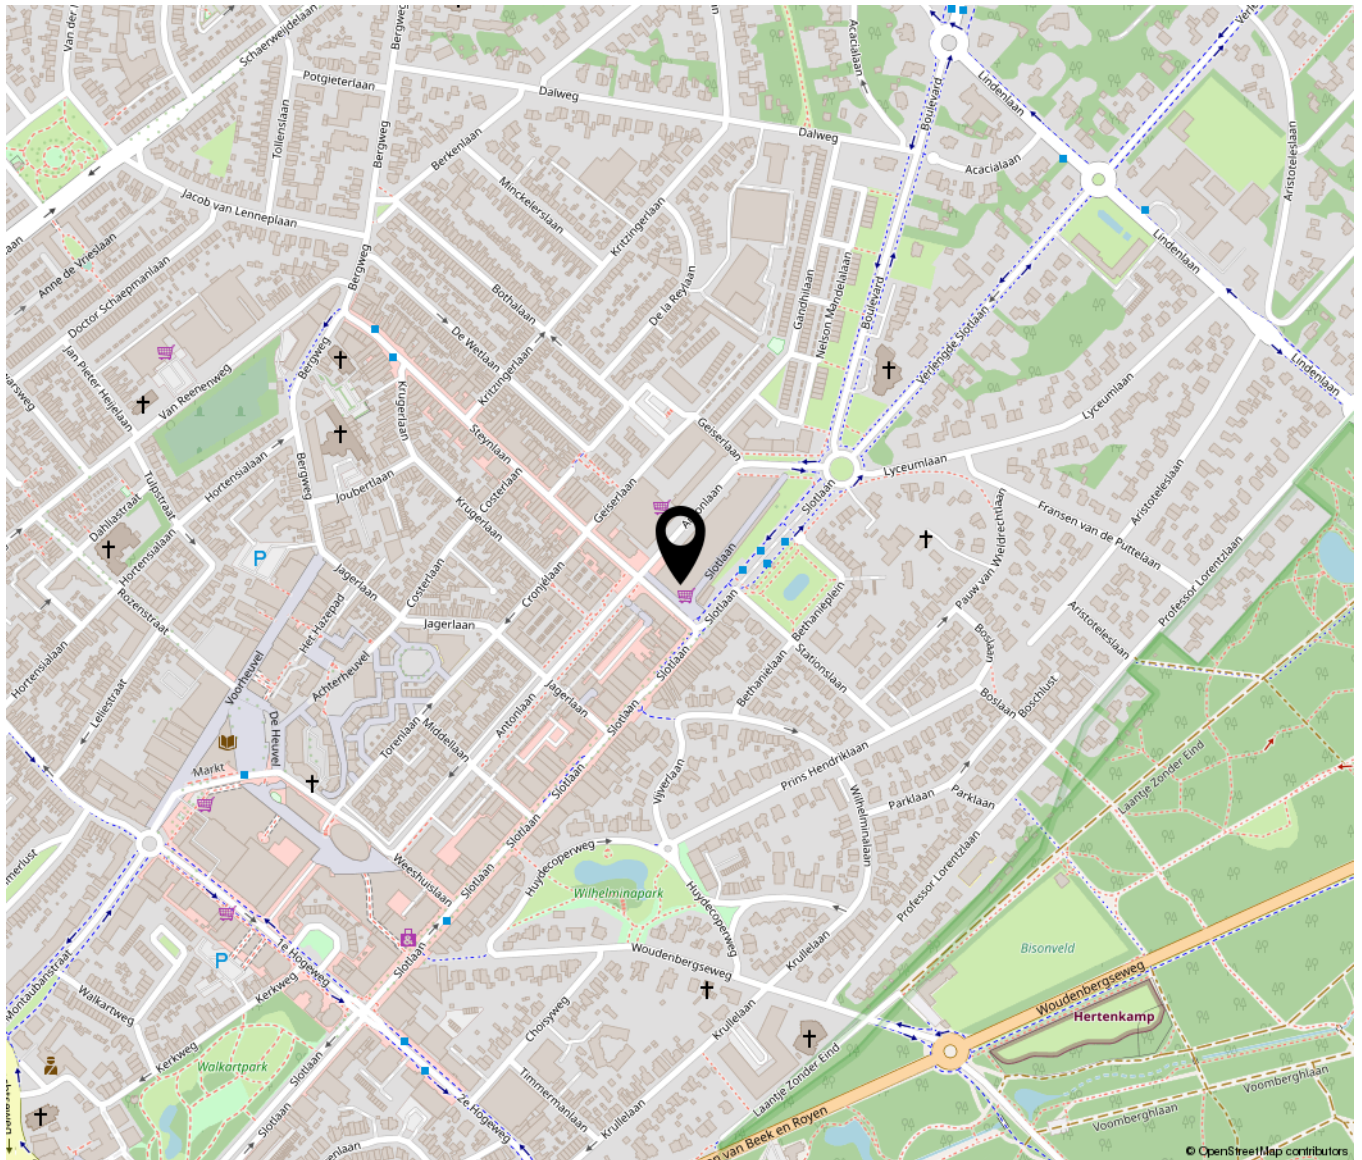

Bekijk deze woning online!

www.welsmakelaardij.nl



Korte Steynlaan 36, Zeist



Scan deze code en
bekijk de woning
op je mobiel!



