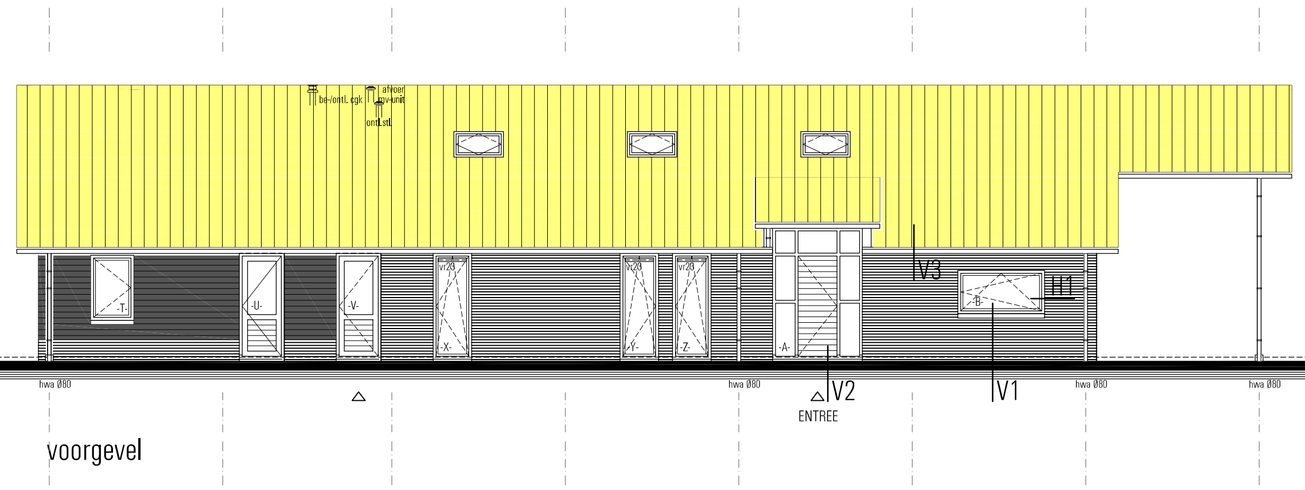

voorgevel

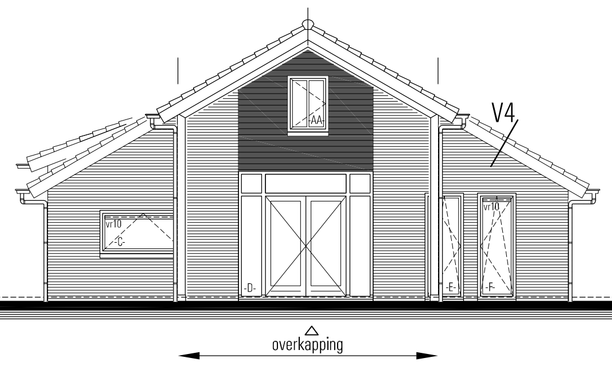

rechter zijgevel

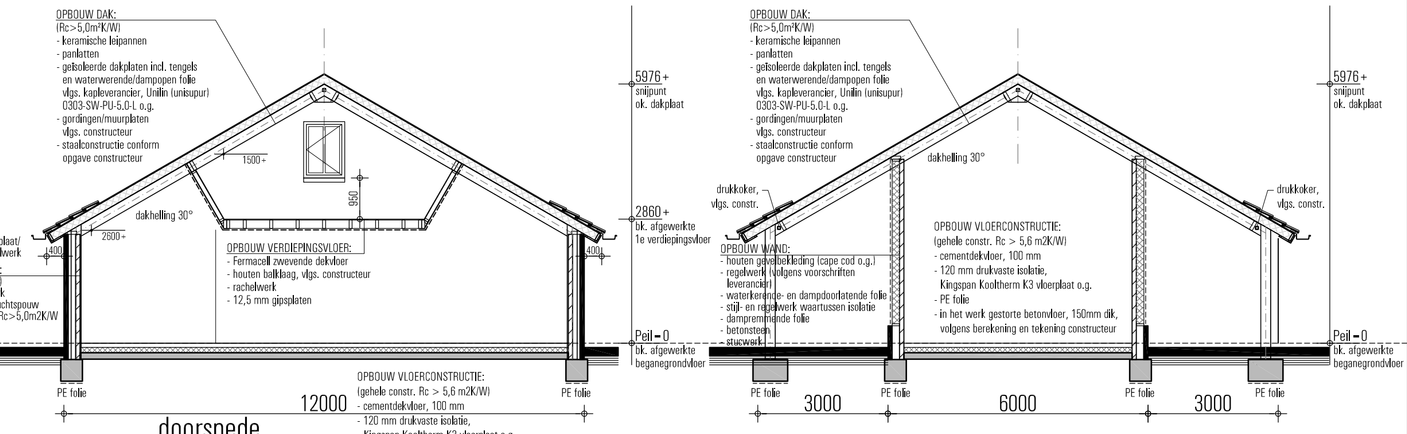

doorsnede woning

doorsnede berga

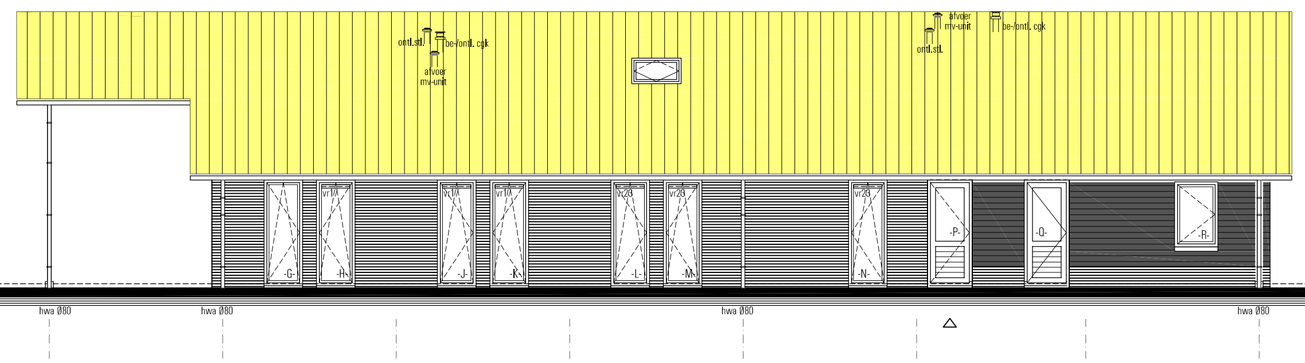

achtergevel

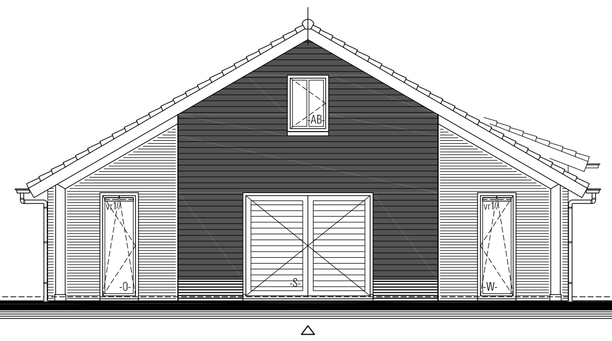

linker zijgevel

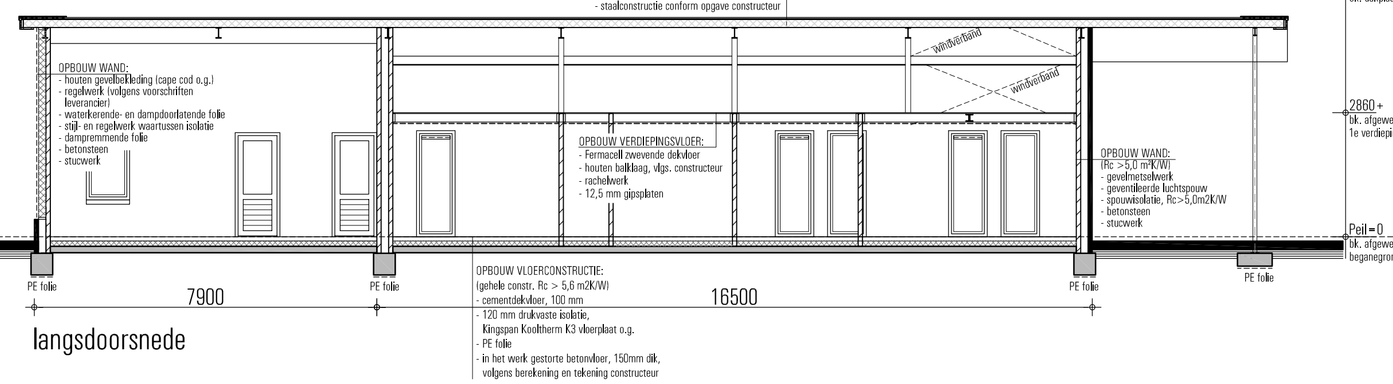

langsdoorsnede

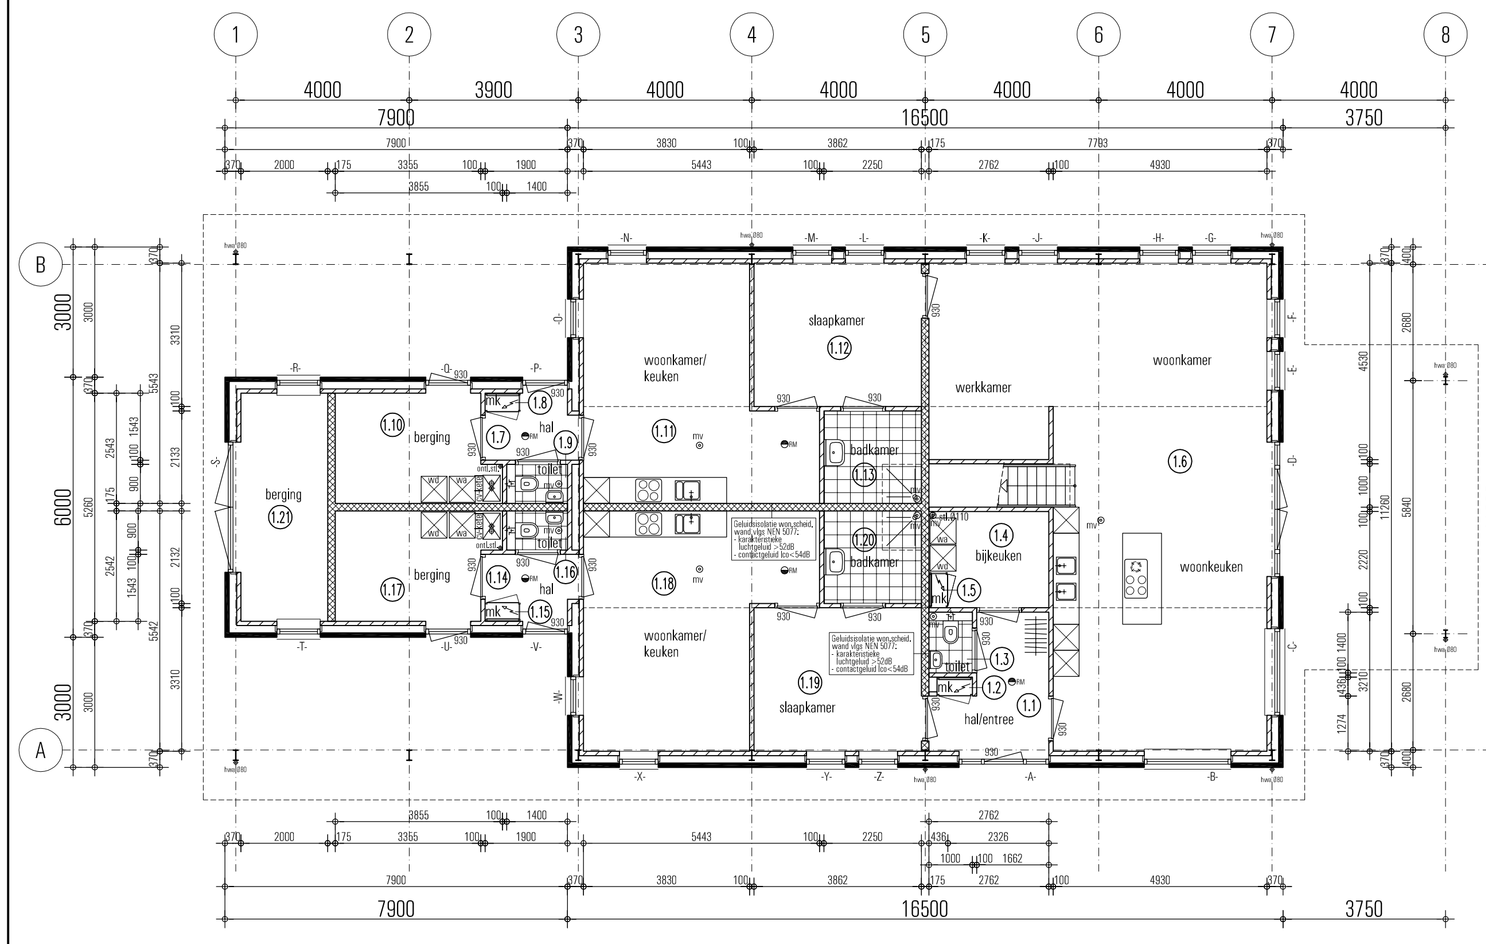

beganegrond

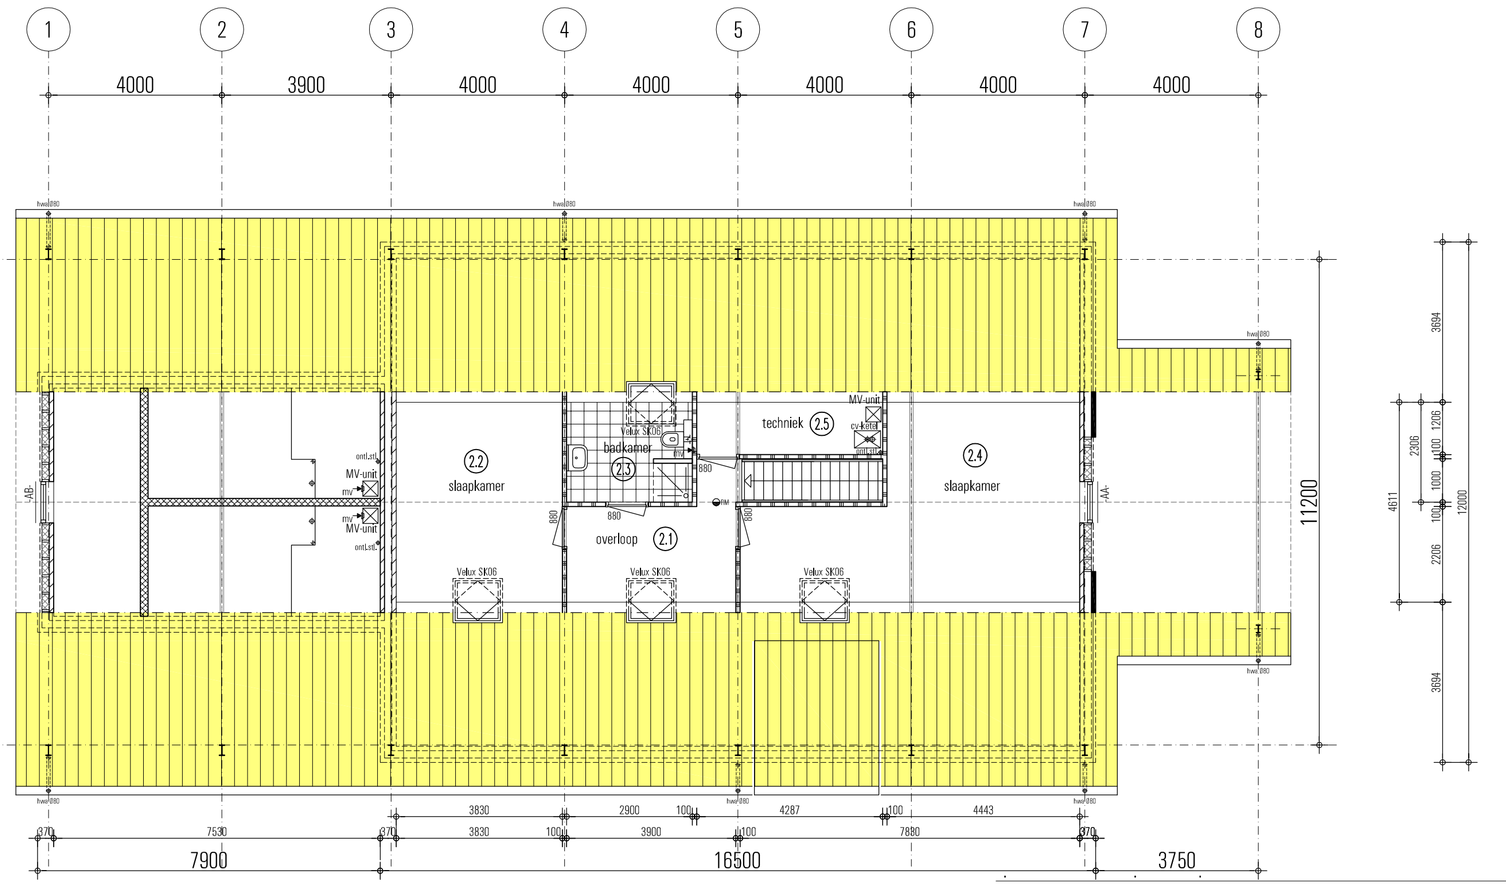

1e verdieping

renvooi

- betonsteen
- metal-stud wanden
- lichte scheidingswand
- standleiding MV
- standL rioolØ110
- optische rookmelder (niet ioniserend), aangesloten op electriciteitsnet conform NEN 2555
- mv ventiel
- stl. standleiding
- vr10 ventilatieroosters: DucoLine 10ZR
- vr17 ventilatieroosters: DucoLine 17ZR
- vr23 ventilatieroosters: DucoLine 23ZR

ALLE HOUT- BETON EN STAALCONSTRUCTIES VOLGENS BEREKENING EN TEKENING CONSTRUCTEUR

kleurenstaat

metselwerk	baksteen	bruin/geel genuanceerd
gevelbekleding	hout bevel siding (Cape Cod)	antraciet/grijs ral 7016
trasraam	baksteen	bruin/geel genuanceerd
dakbedekking hellend dak	keramische vlakke pan (lei-pan)	midden grijs
kozijnen	hout	wit ral 9001
deuren	hout	wit ral 9001
garage- en voordeur	hout	antraciet/grijs ral 7016
ramen	hout	wit ral 9001
raamdorpels	keramisch	zwart/grijs
boeiboord, dakoverstek	hout	wit ral 9001
hemelwaterafvoeren + goten	zink	naturel
kolommen	staal	verzinkt, naturel

bouwbesluit

Woonfunctie:
- gebruiksoppervlak
- verblijfsgebied

Overige gebruiksfunctie: (nevenfunctie)
- gebruiksoppervlak/verblijfsgebied

DE GEHELE BOUW UITVOEREN VOLGENS DE EISEN GESTELD IN HET VIGERENDE BOUWBESLUIT 2012; TOETSING VAN BOUWBESLUIT - VOORSCHRIFTEN INZAKE VEILIGHEID, GEZONDHEID, BRUIKBAARHEID, ENERGIEZUINIGHEID EN INSTALLATIES IS UITGEWERKT IN EEN SEPERATE RAPPORTAGE EN VORMT ÉÉN ONAFSCHEIDELIJK GEHEEL MET DE TEKENINGEN

Datum	gez	Wijziging

Projekt: Het bouwen van een woning met bijgebouw aan de Heusinkvelderstraat te Varsseveld

Onderwerp: Aanbestedingstekening

Opdrachtgever: Dhr. M. Wisselink
Oostlijke Oude Aaltenseweg 16
7051 HA Varsseveld
(0315) 241629

Schaal: 1:100 Werknummer: W201

Datum: 8 juni 2016

Getekend: MTM Bladnummer: A–01

ERS architekten bna
Stationsweg 25
7061 CT Terborg
Tel.0315-323070
Fax.0315-326155

File: W201–MTM_A

CAD-tekening, GEEN handmatige wijzigingen toegestaan