



GARDEREN, PUTTERWEG 8

Vrij in vrijwel alle opzichten!

  
DRIEKLOMP  
MAKELAARS EN RENTMEESTERS

[www.drieklomp.nl](http://www.drieklomp.nl)

Unieke kans om te wonen in het lommerrijke Garderen aan de charmante Putterweg. Je woont er heerlijk verscholen in het groen maar op loopafstand van alle voorzieningen. Dit vrijstaande huis uit de jaren '60 is weliswaar niet instapklaar maar... niet onbelangrijk: er is nog veel mogelijk. Uitbouwen bijvoorbeeld of een andere plattegrond. Een die helemaal aansluit bij jouw of jullie toekomstwensen. Aan de plek, het perceel van 690 m<sup>2</sup> en het casco zal het niet liggen.

Als je de lange oprit met de oude waaltjes neemt naar de garage kom je in een groene oase terecht, metershoge coniferen, rhododendrons en buxussen zorgen voor zeer veel privacy en bosbeleving.

Ook de omgeving is prachtig. Als natuurliefhebber kun je je hart ophalen in Garderen. De Speulder- en Sprielderbossen vormen namelijk het grootste aaneengesloten bosgebied van ons land. Je kunt hierin eindeloos dwalen! Verder heeft Garderen leuke horeca en zijn er prima voorzieningen zoals scholen, een medisch centrum en sportverenigingen. In 20 minuten ben je echter in het centrum van Amersfoort waar je nog meer voorzieningen vindt en in 40 minuten ben je weer in de Randstad. Hartelijk welkom op deze sfeervolle locatie!






# Kenmerken

BOUWJAAR  
BOUWWIJZE

jaren '60.  
stenen spouwmuren,  
pannengedekt.

WOONOPPERVLAKTE  
INHOUD  
PERCELOPPERVLAKTE  
ENERGIELABEL

108 m<sup>2</sup>.  
416 m<sup>3</sup>.  
690 m<sup>2</sup>.  
G.

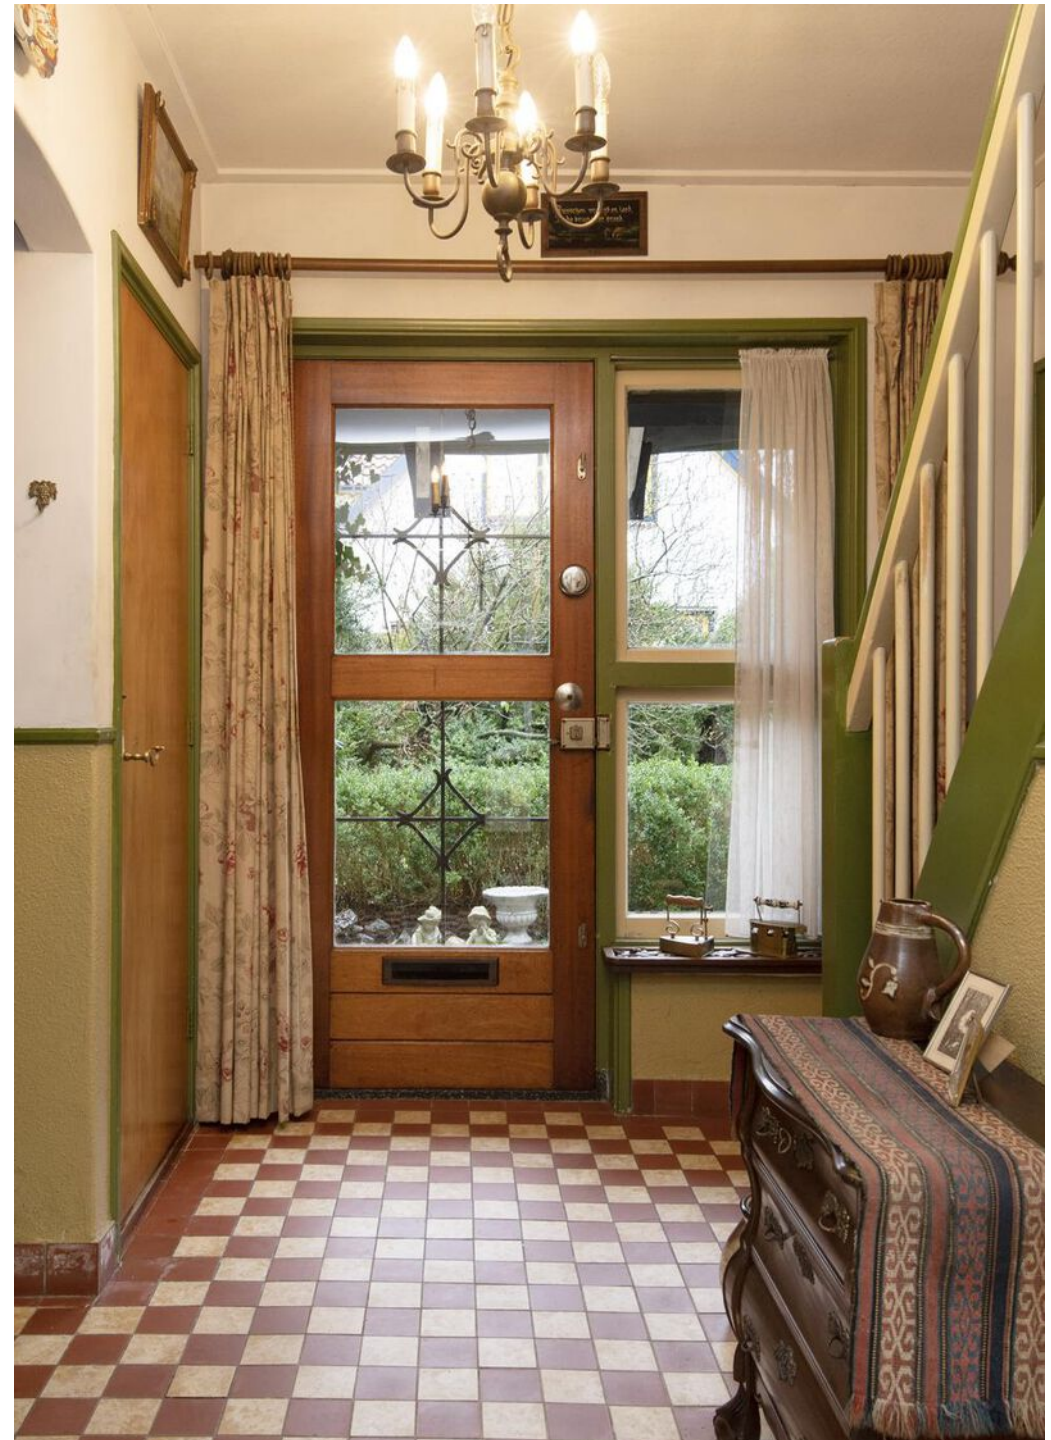

# Indeling

## Parterre

Hal met granieten tegel vloer, garderobe, trapopgang en eenvoudig toilet. L-vormige woonkamer met eiken visgraatvloer, schouw met gaskachel, glas in loodraam en openslaande deuren naar het terras. Kelder. Slaapkamer met vaste kast. Eenvoudig keuken met granieten blad, cv ketel, wasmachineaansluiting en vaste kast. Bijkeuken met deur naar groot terras aan de achterzijde.

## 1e Verdieping

Overloop. Twee slaapkamers waarvan één met twee vaste kasten wanden. Eenvoudige badkamer met douche en wastafel.



## BIJGEBOUWEN

- Vrijstaande garage.
- Eenvoudige houten schuur.

VRAAGPRIJS € 485.000,-- K.K.
























# Plattegrond

BG overzicht

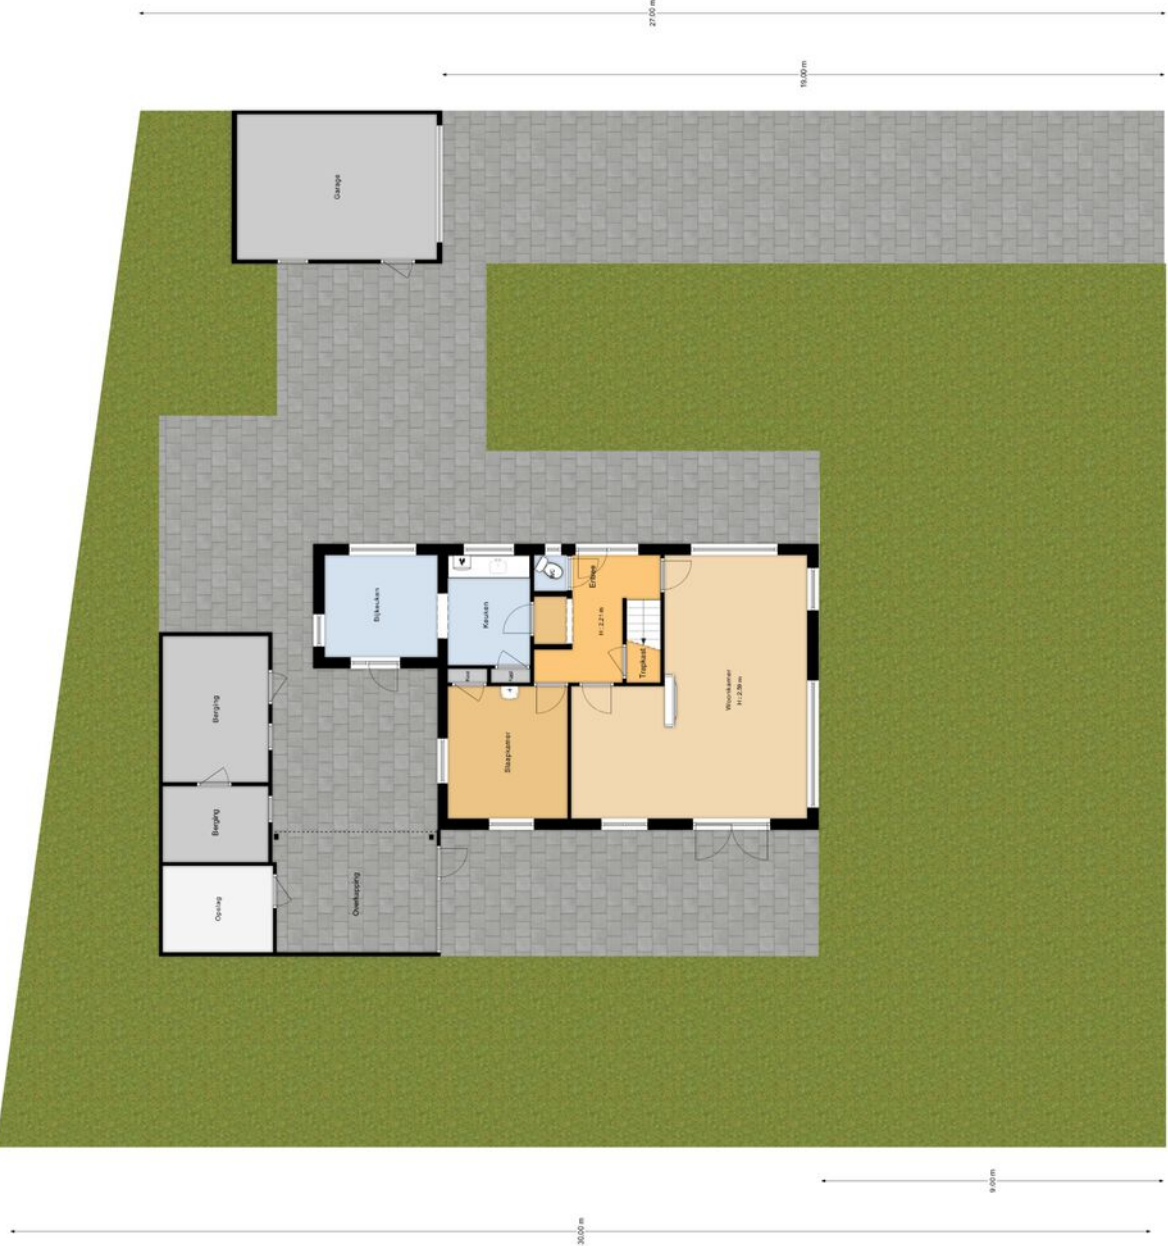

De afgebeelde tekening is een voorbeeld van een plattegrond en kan afwijken van de werkelijkheid. Het is niet bedoeld als bouwplan.




# Plattegrond



"De oppervlakte is met grootst mogelijke zorgvuldigheid gemeten, echter biedt geen garantie en er kunnen geen rechten aan ontleend worden"  
Van Roemburg & Woning Diagnose

# Plattegrond


Eerste verdieping

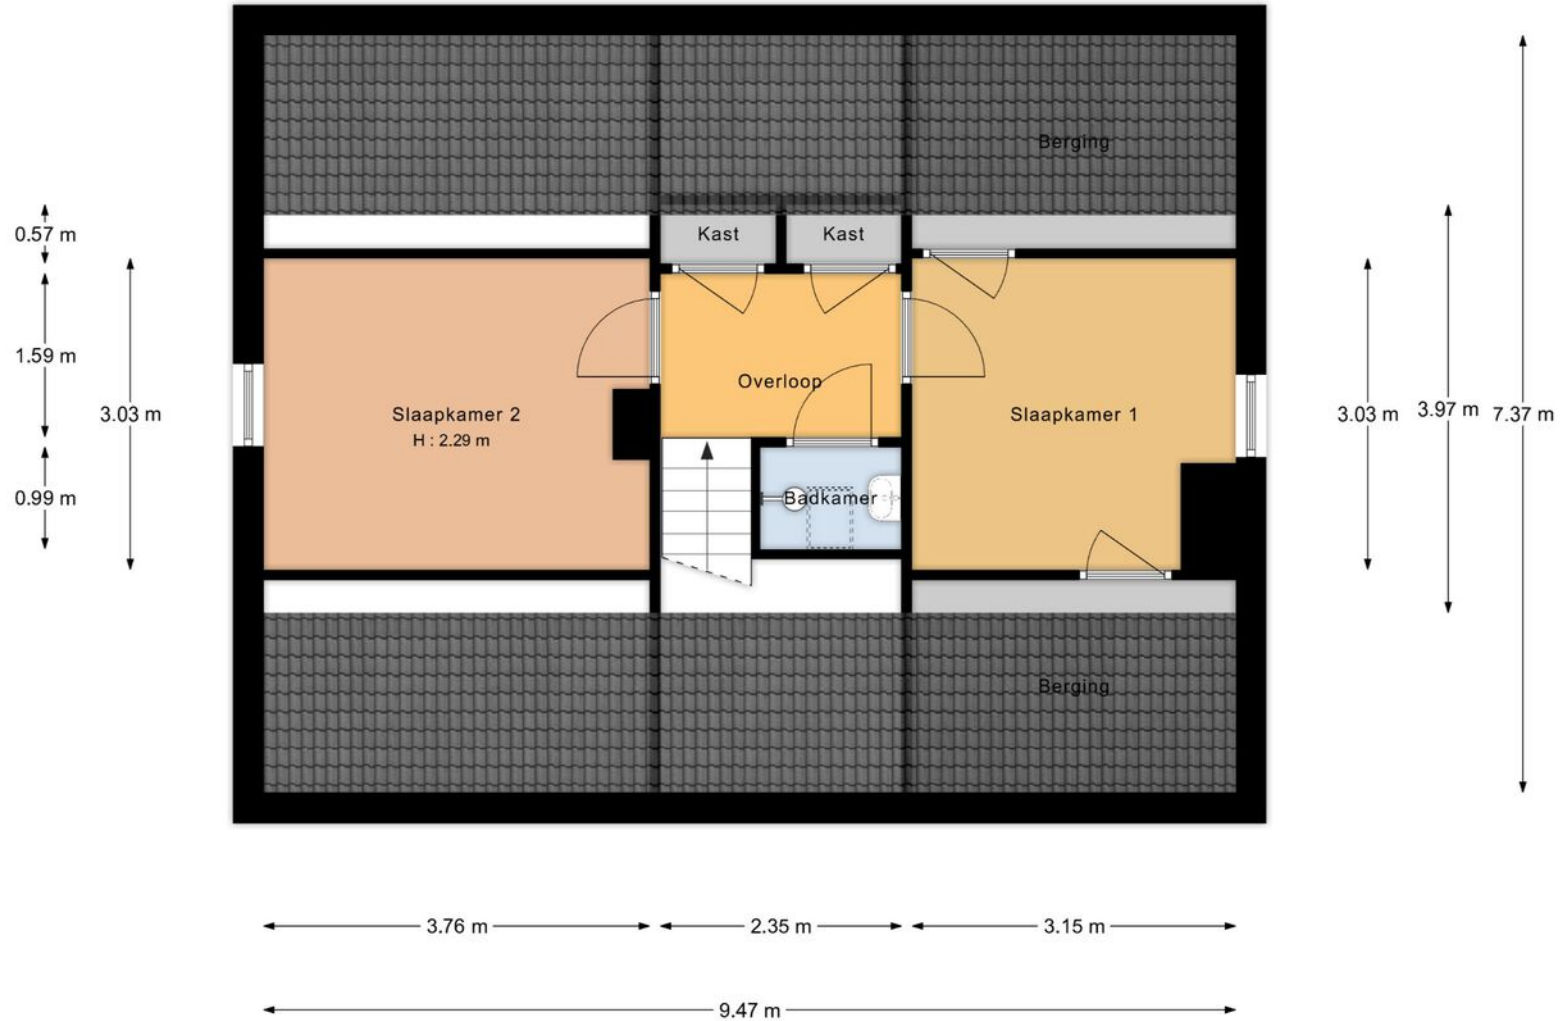

"De oppervlakte is met grootst mogelijke zorgvuldigheid gemeten, echter biedt geen garantie en er kunnen geen rechten aan ontleend worden"  
Van Roemburg & Woning Diagnose

# Plattegrond

Kelder

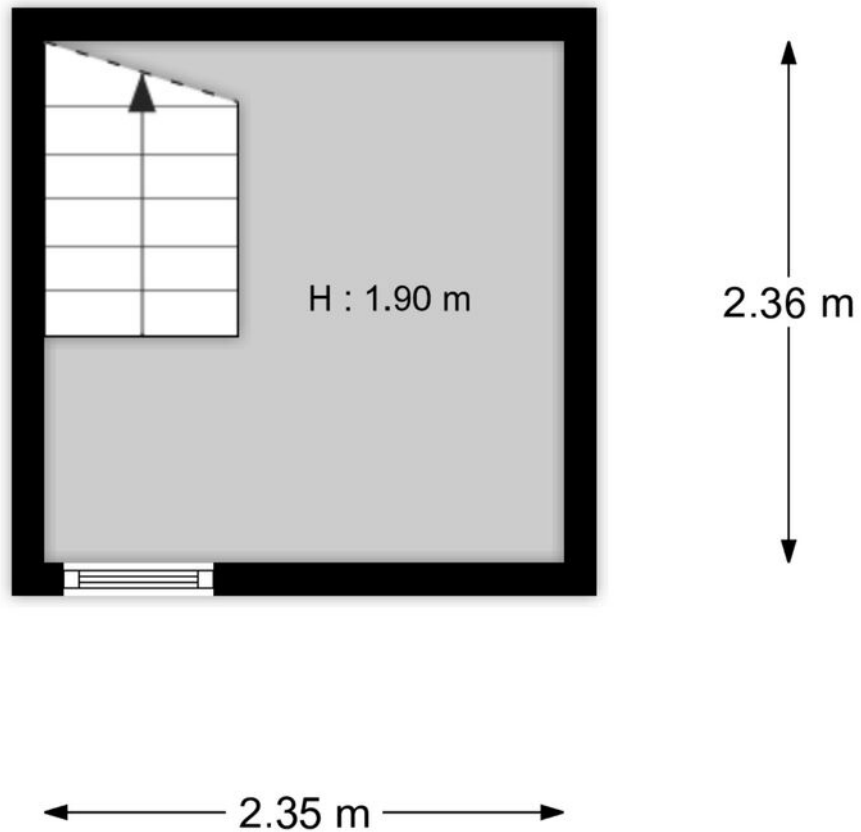


"De oppervlakte is met grootst mogelijke zorgvuldigheid gemeten,  
echter biedt geen garantie en er kunnen geen rechten aan ontleend worden"  
Van Roenburg & Woning Diagnose

# Plattegrond

Garage

3.83 m

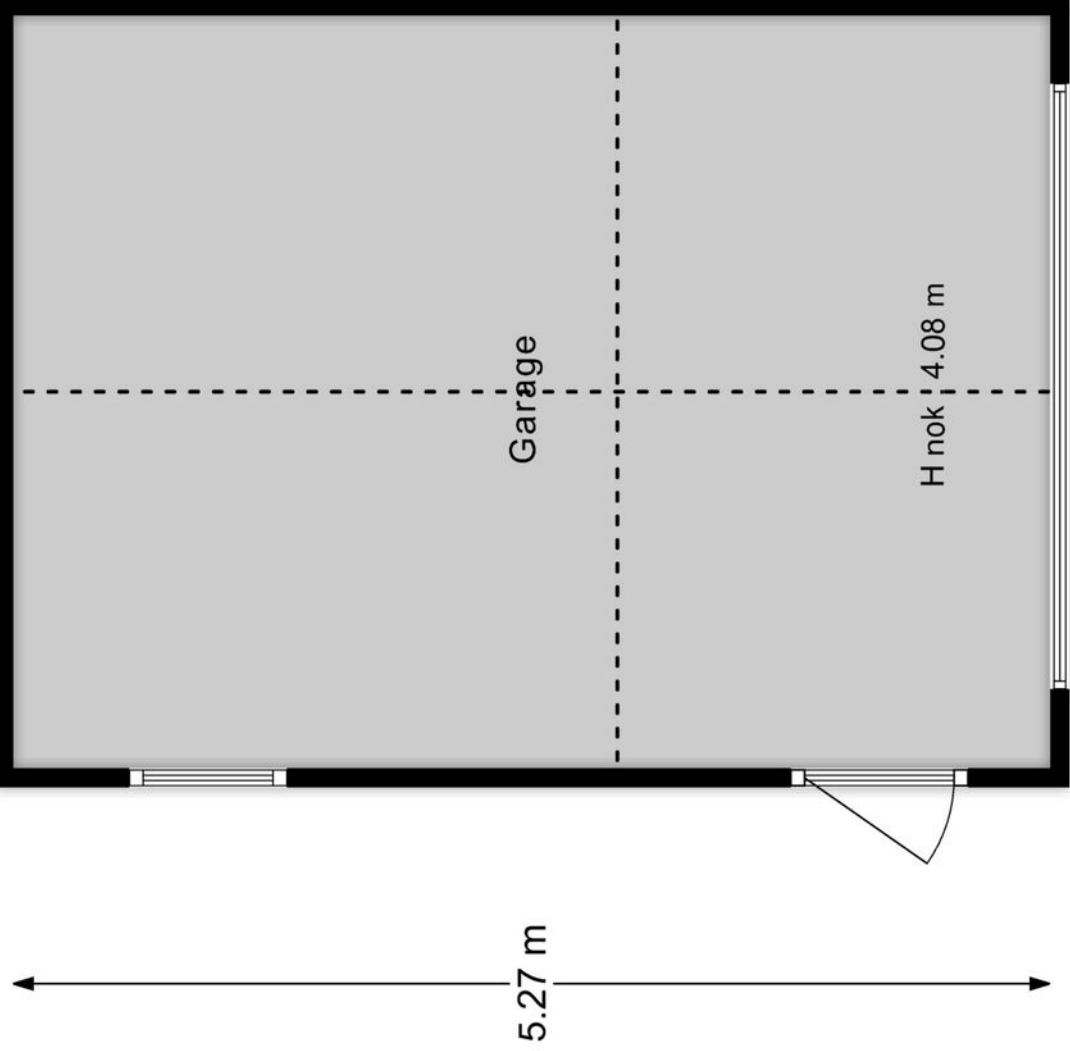

Garage


H nok 4.08 m

2.20 m

5.27 m


"De oppervlakte is met grootst mogelijke zorgvuldigheid gemeten,  
echter biedt geen garantie en er kunnen geen rechten aan ontleend worden"  
Van Roemburg & Woning Diagnose

# Plattegrond

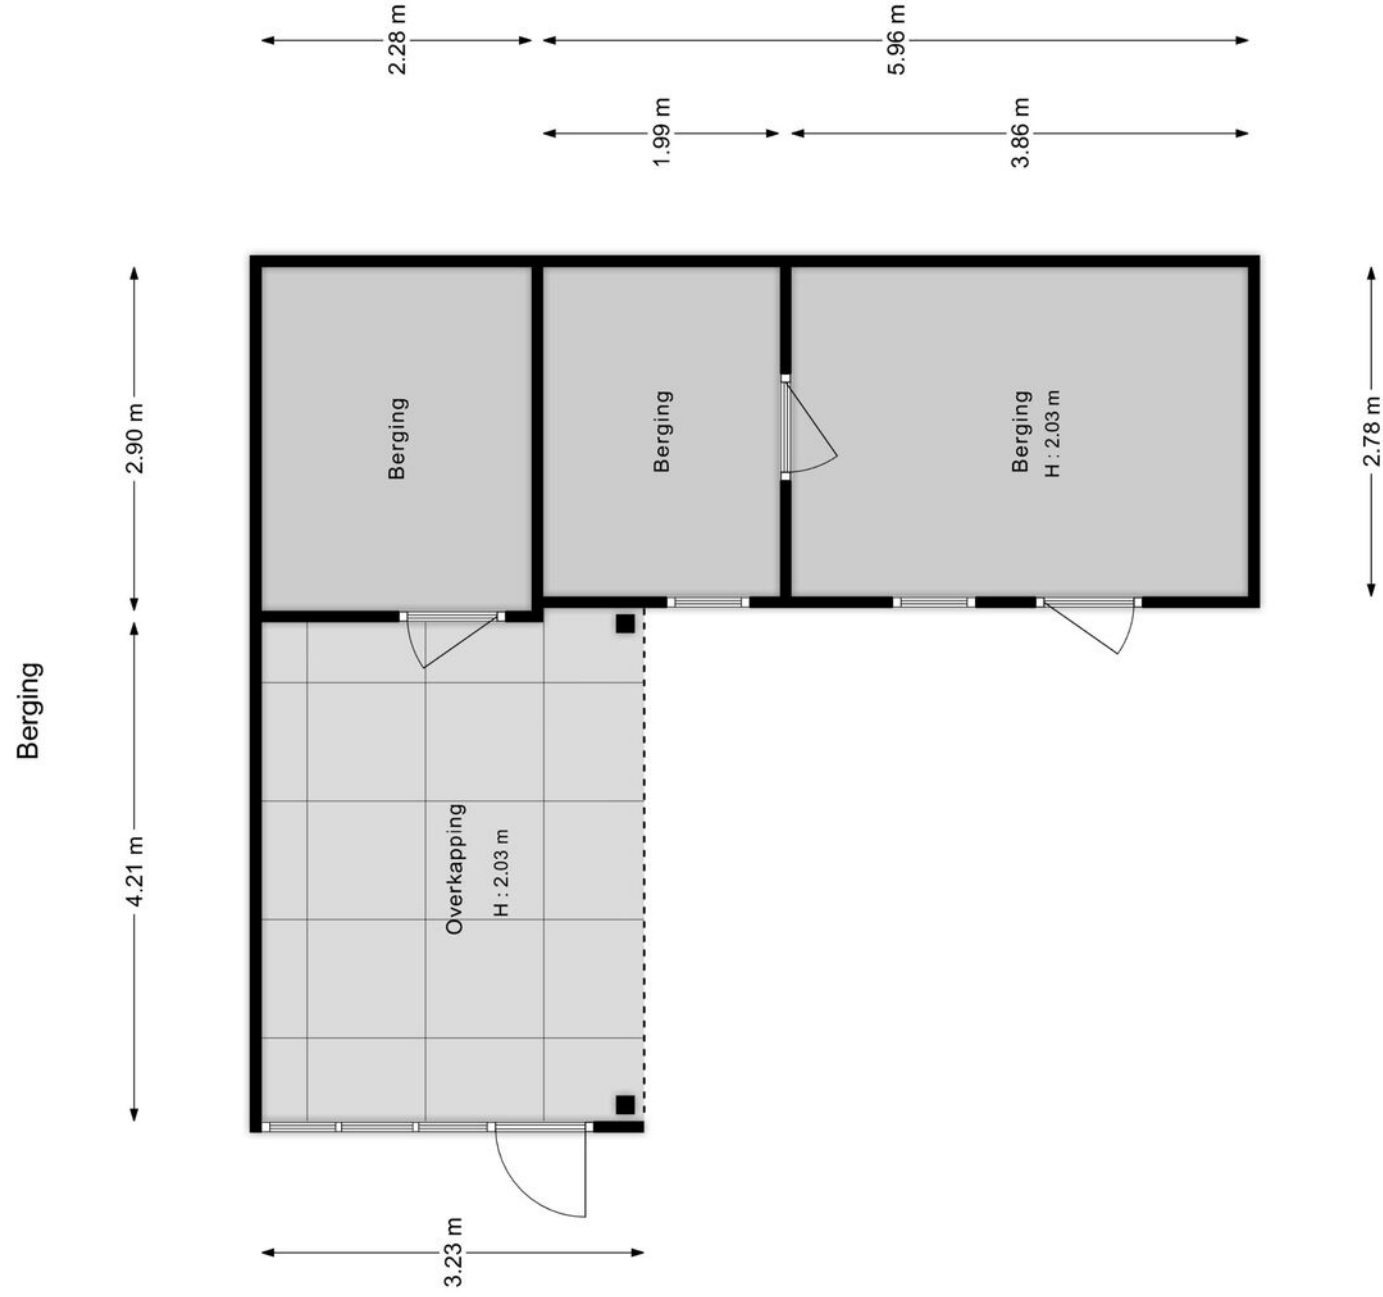

"De oppervlakte is met grootst mogelijke zorgvuldigheid gemeten,  
echter biedt geen garantie en er kunnen geen rechten aan ontleend worden"  
Van Roemburg & Woning Diagnose

# Kadastrale kaart

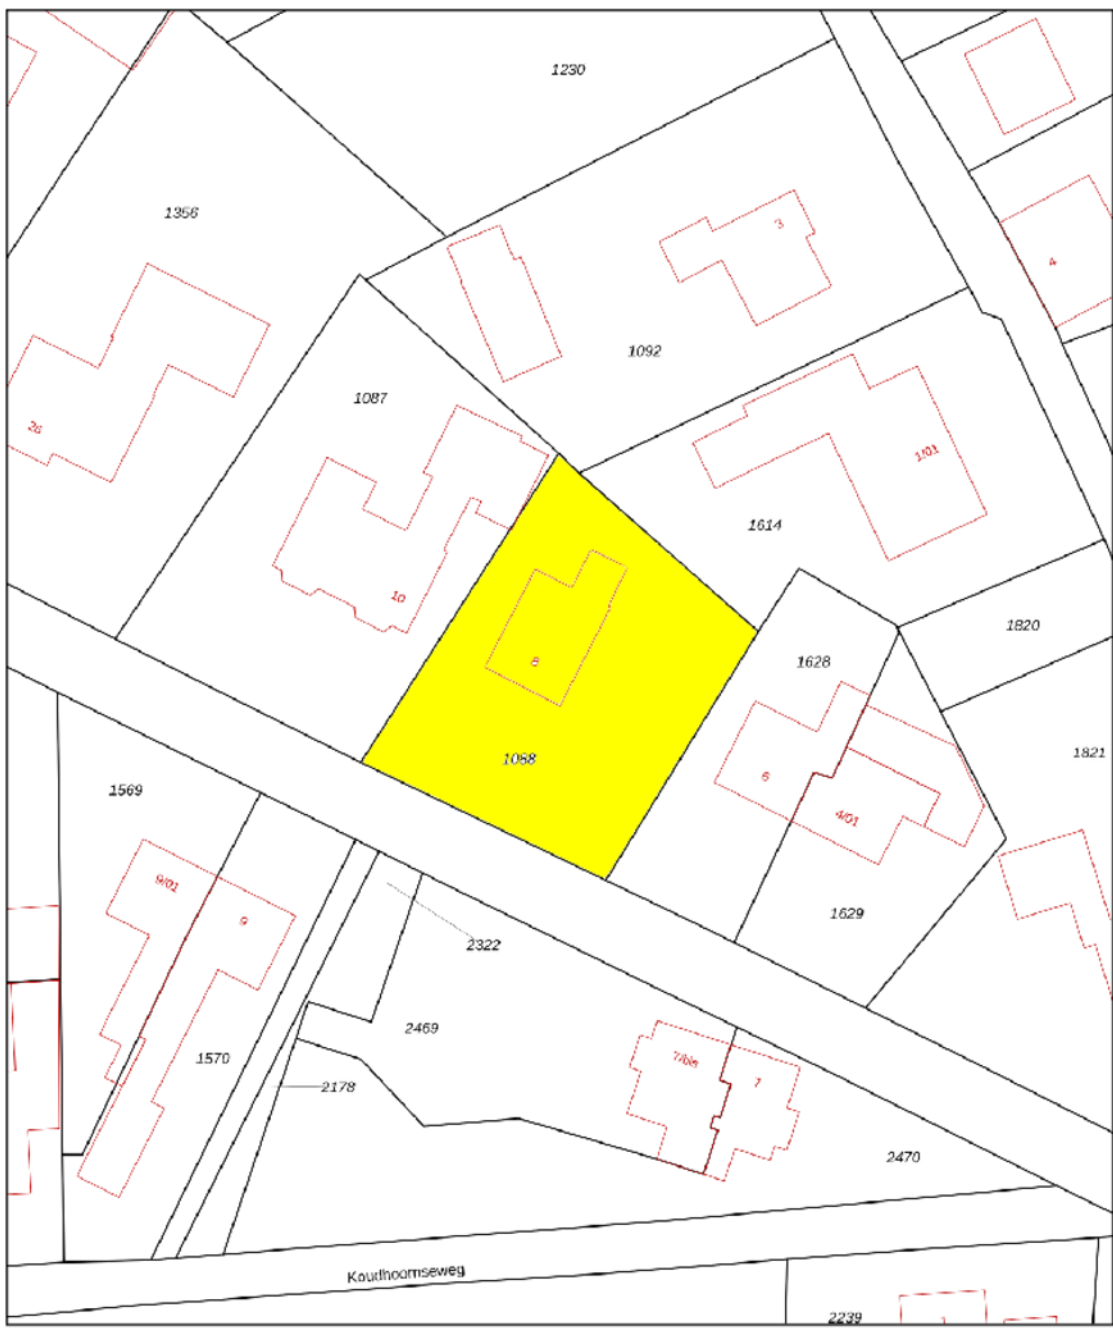

<p>12345 Deze kaart is noordgericht</p> <p>25 Perceelnummer</p> <p>Huisnummer</p> <p>— Vastgestelde kadastrale grens</p> <p>— Voorlopige kadastrale grens</p> <p>— Administratieve kadastrale grens</p> <p>— Bebouwing</p>	<p>Schaal 1: 500</p> <p>Kadastrale gemeente Garderen</p> <p>Sectie B</p> <p>Perceel 1088</p>	<p><b>kadaster</b></p> 
--	--	--

Voor een eensluidend uittreksel, geleverd op 19 januari 2023  
De bewaarder van het kadaster en de openbare registers

Aan dit uittreksel kunnen geen betrouwbare maten worden ontleend.  
De Dienst voor het kadaster en de openbare registers behoudt zich de intellectuele eigendomsrechten voor, waaronder het auteursrecht en het databankenrecht.

# Voorwaarden

## INFORMATIEPLICHT

De verkoper van de onroerende zaken heeft een informatieplicht. Dit wil zeggen dat de verkoper verplicht is om belangrijke zaken, die hem bekend zijn, en voor u als koper van belang kunnen zijn, aan u mee te delen. Daartoe is door ons kantoor een verkoopvragenlijst opgesteld waarin allerlei belangrijke informatie voor de koper wordt verstrekt. In geval van serieuze belangstelling is het verstandig om ons te vragen naar een kopie van het eigendomsbewijs van de huidige eigenaar om zo inzicht te krijgen in zaken als erfdiensbaarheden, kettingbedingen en kwalitatieve rechten en verplichtingen. Daarnaast is het van belang bij verdergaande interesse inzicht te hebben in zaken die wel of niet bij de woning horen. Deze gegevens vindt u in de “lijst van roerende zaken”, welke tevens bij ons op aanvraag beschikbaar is.

## ONDERZOEKSP LICHT

De hiervoor genoemde informatieplicht van de verkoper ontslaat de koper niet van een eigen onderzoeksplicht. Ook zal de koper duidelijk aan moeten geven wat zijn speciale bedoelingen zijn met de te kopen onroerende zaak. Mocht de koper verbouwingsplannen hebben, dan is het aan te bevelen om bij een tweede of latere bezichtiging een aannemer, architect of constructeur mee te nemen. Er ligt een verantwoordelijkheid bij de koper ten aanzien van zaken die opvraagbaar zijn bij de gemeente en andere openbare diensten. Daarom kan het verstandig zijn dat een koper zich laat bijstaan door een eigen “aankopend makelaar”. Dat is een makelaar die de belangen van u als koper behartigt.

## TOELICHTINGSCLAUSULE NEN2580

De gebruiksoppervlakten vermeld onder “kenmerken” in deze brochure zijn gebaseerd op de NEN2580. Deze meetinstructie is bedoeld om een meer eenduidige manier van meten toe te passen voor het geven van een indicatie van de gebruiksoppervlakten. De meetinstructie sluit verschillen in meetuitkomsten niet volledig uit, door bijvoorbeeld interpretatieverschillen, afrondingen of beperkingen bij het uitvoeren van de meting.

## FINANCIERING/HYPOTHEEK

Het is verstandig alvorens u een bod uitbrengt op een woning, inzicht te hebben in de financiële consequenties van uw eventuele aankoop. Hiervoor kunt u terecht bij de financieel specialisten van Drieklomp Financieel Adviseurs. Zij beschikken over de essentiële kennis om u een persoonlijk en helder advies te geven, zodat u zich in de toekomst geen zorgen hoeft te maken over de bekostiging van uw nieuwe woning. Drieklomp Financieel Adviseurs is een onafhankelijk adviesbureau dat geen binding heeft met welke bank of financiële instelling dan ook. Dat verzekert u van een objectief en betrouwbaar advies.

## NA DE BEZICHTIGING

De verkoper heeft zijn woning voor u opengesteld om te bezichtigen en is uiteraard zeer benieuwd naar uw reactie. Wij stellen daarom een vlotte reactie erg op prijs, ook wanneer de bezichtigde woning niet is wat u zoekt. Eventueel kunnen wij samen met u uw woonwensen in kaart brengen en u helpen met het zoeken naar uw droomhuis. Voor meer inlichtingen hierover kunt u informeren bij ons kantoor.

## ONDERHANDELEN

Wanneer u denkt volledig geïnformeerd te zijn, kunt u schriftelijk (via Move.nl) of telefonisch een bieding, eventueel met voorbehouden, aan ons doorgeven. Mocht u uw bod aan ons per e-mail willen doorgeven dan verzoeken wij u dat mondeling direct te melden zodat wij de mail kunnen ophalen en weten dat er “een bod op de woning ligt”. Als partijen het eens zijn over de prijs en de voorwaarden\*, zullen wij zorg dragen voor een correcte vastlegging in een NVM koopovereenkomst, die door koper en verkoper getekend wordt en vervolgens aan de notaris wordt toegezonden. \*Alle transacties zijn onder voorbehoud gunning verkoper.

Rechtsgeldige koopovereenkomst pas ná ondertekening Een mondelinge overeenstemming tussen de particuliere verkoper en de particuliere koper is niet rechtsgeldig. Met andere woorden: er is geen koop. Er is pas sprake van een rechtsgeldige koop als de particuliere verkoper en de particuliere koper de koopovereenkomst hebben ondertekend. Dit vloeit voort uit artikel 7:2 Burgerlijk Wetboek. Een bevestiging van de mondelinge overeenstemming per e-mail of een toegestuurd concept van de koopovereenkomst wordt overigens niet gezien als een ‘ondertekende koopovereenkomst’.

## WAARBORG SOM OF BANKGARANTIE

Bij een koopovereenkomst is het gebruikelijk dat de koper na het sluiten van de koopovereenkomst met de verkoper, een waarborgsom stort of een bankgarantie afgeeft van 10% van de overeengekomen koopsom. Deze bepaling wordt standaard opgenomen in de koopovereenkomst.

Heeft u verder nog vragen of wilt u een afspraak met ons maken over bovengenoemde punten dan kunt u uiteraard contact met ons opnemen.

# GEREGISSEERD EN GEREGLD

Vandaag genieten begint bij een goed gesprek over morgen. Onze financieel adviseurs helpen u bij het optimaliseren en plannen van de financiering van uw woning en uw vermogen. We zorgen voor inzicht in uw financiële positie en trekken een parallel naar de fase waarin u zich bevindt. En naar de toekomst. Drieklomp Financieel Adviseurs bevordert een flexibele, aangename oplossing voor nu en later.

Verzekeringen Hypotheken Pensioenen Vermogensadvies



**DRIEKLOMP**  
FINANCIEEL ADVISEURS

0342 47 09 40 - [informatie@drieklompfinancieel.nl](mailto:informatie@drieklompfinancieel.nl) - [www.drieklompfinancieel.nl](http://www.drieklompfinancieel.nl)





# DRIEKLOMP

MAKELAARS EN RENTMEESTERS



Drieklomp Makelaars en Rentmeesters  
Apeldoornsestraat 95  
3781 PM Voorthuizen  
T 0342 – 474000  
E [info@drieklomp.nl](mailto:info@drieklomp.nl)  
[www.drieklomp.nl](http://www.drieklomp.nl)