



Artist Impression voorgevel
Aan de afbeelding kunnen geen rechten ontleend worden, alleen ter indicatie.

T4 **TIJDHOF**
HOBEMA
DE AANNEMER VAN NU

Ainsworthstraat 33,
7575 BS Oldenzaal
t 0541 - 512 978
e info@tijdhof-hobema.nl
w www.tijdhof-hobema.nl

DATUM : 17-01-2024
SCHAAL : nvt
GETEKEND : EMe
STATUS : VERKOOP

PLAN
Blok D - Geurmij
(4 woningen)
Schaddenven te Overdinkel

OPDRACHTGEVER
Park Rijssen BV
Wierdensestraat 44A
7491 BD Rijssen


BETREFT
Artist Impression Voorgevel

VERKOOPBROCHURE

PROJECTNR:
93340

BLADNR.
VK-001

WUZZING
B : G :
C : H :
D : I :
E : J :
F : K :

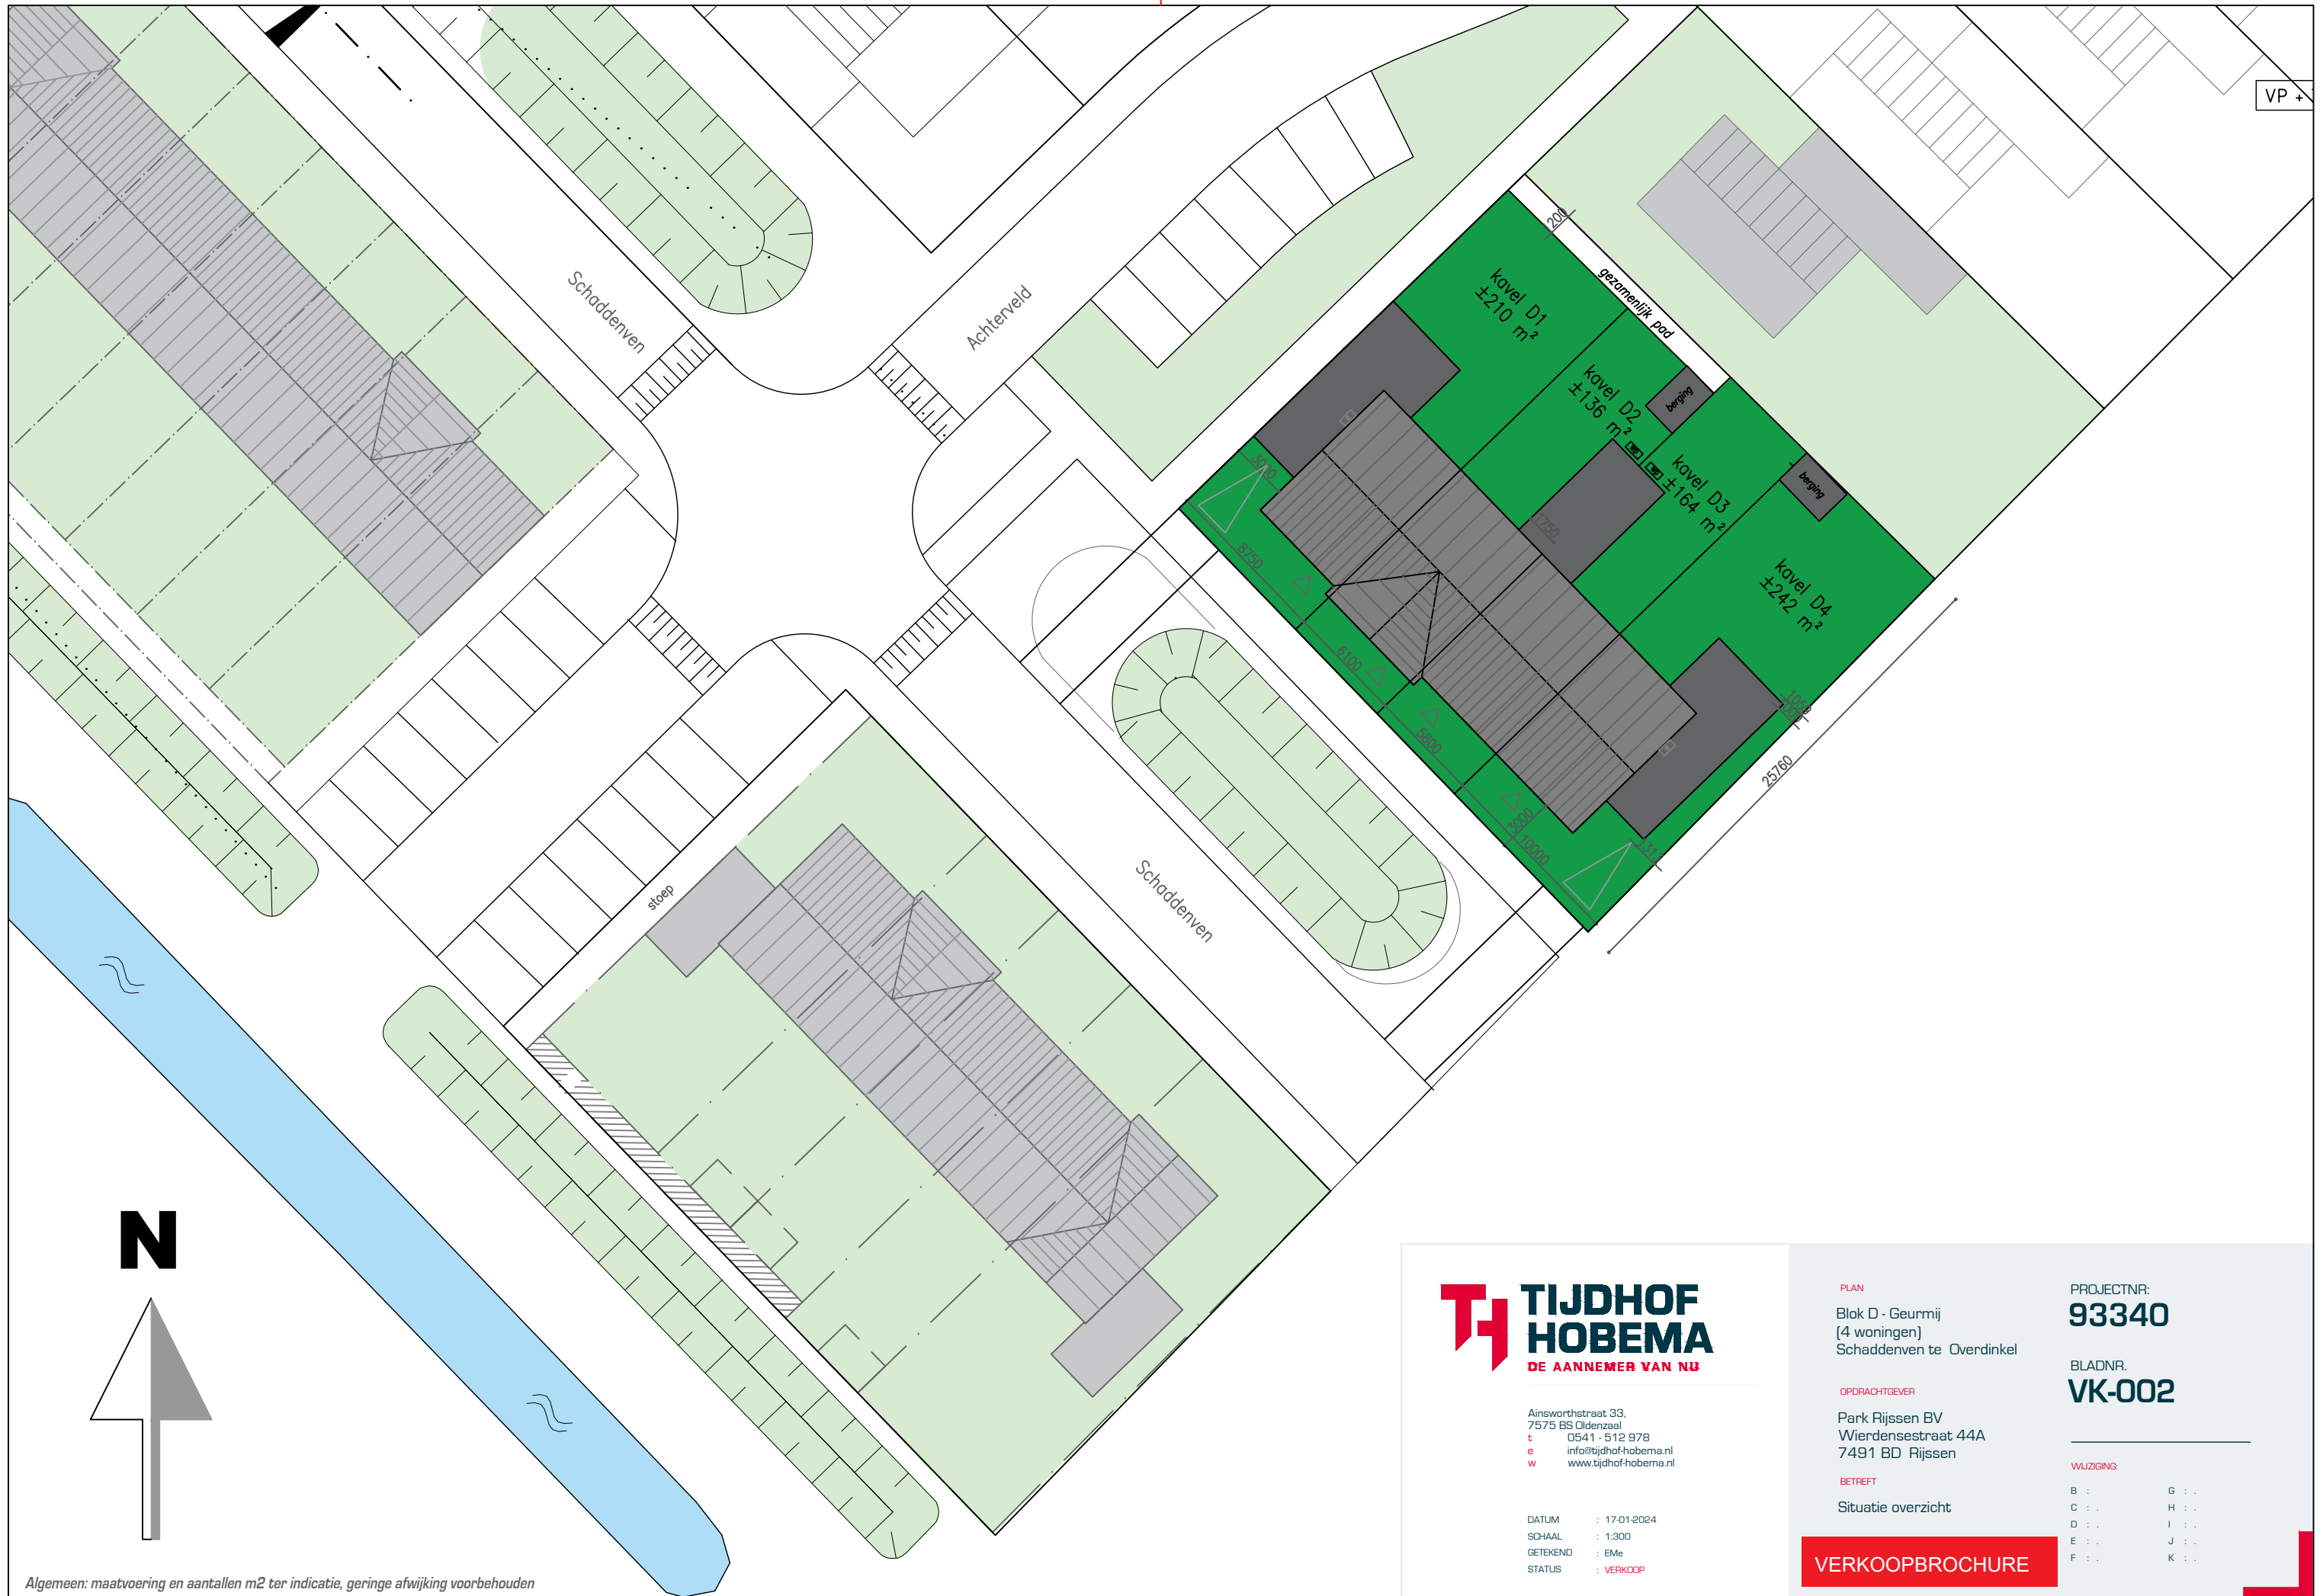

Algemeen: maatvoering en aantallen m2 ter indicatie, geringe afwijking voorbehouden



Ainsworthstraat 33,
7575 BS Oldenzaal
t 0541 - 512 978
e info@tijdhof-hobema.nl
w www.tijdhof-hobema.nl

DATUM : 17-01-2024
SCHAAL : 1:300
GETEKEND : EMe
STATUS : VERKOOP

PLAN
Blok D - Geurmij
(4 woningen)
Schaddenven te Overdinkel

OPDRACHTGEVER
Park Rijssen BV
Wierdensestraat 44A
7491 BD Rijssen

BETREFT
Situatie overzicht


VERKOOPBROCHURE

PROJECTNR:
93340

BLADNR.
VK-002

WIJZIGING

B : . . .	G : . . .
C : . . .	H : . . .
D : . . .	I : . . .
E : . . .	J : . . .
F : . . .	K : . . .

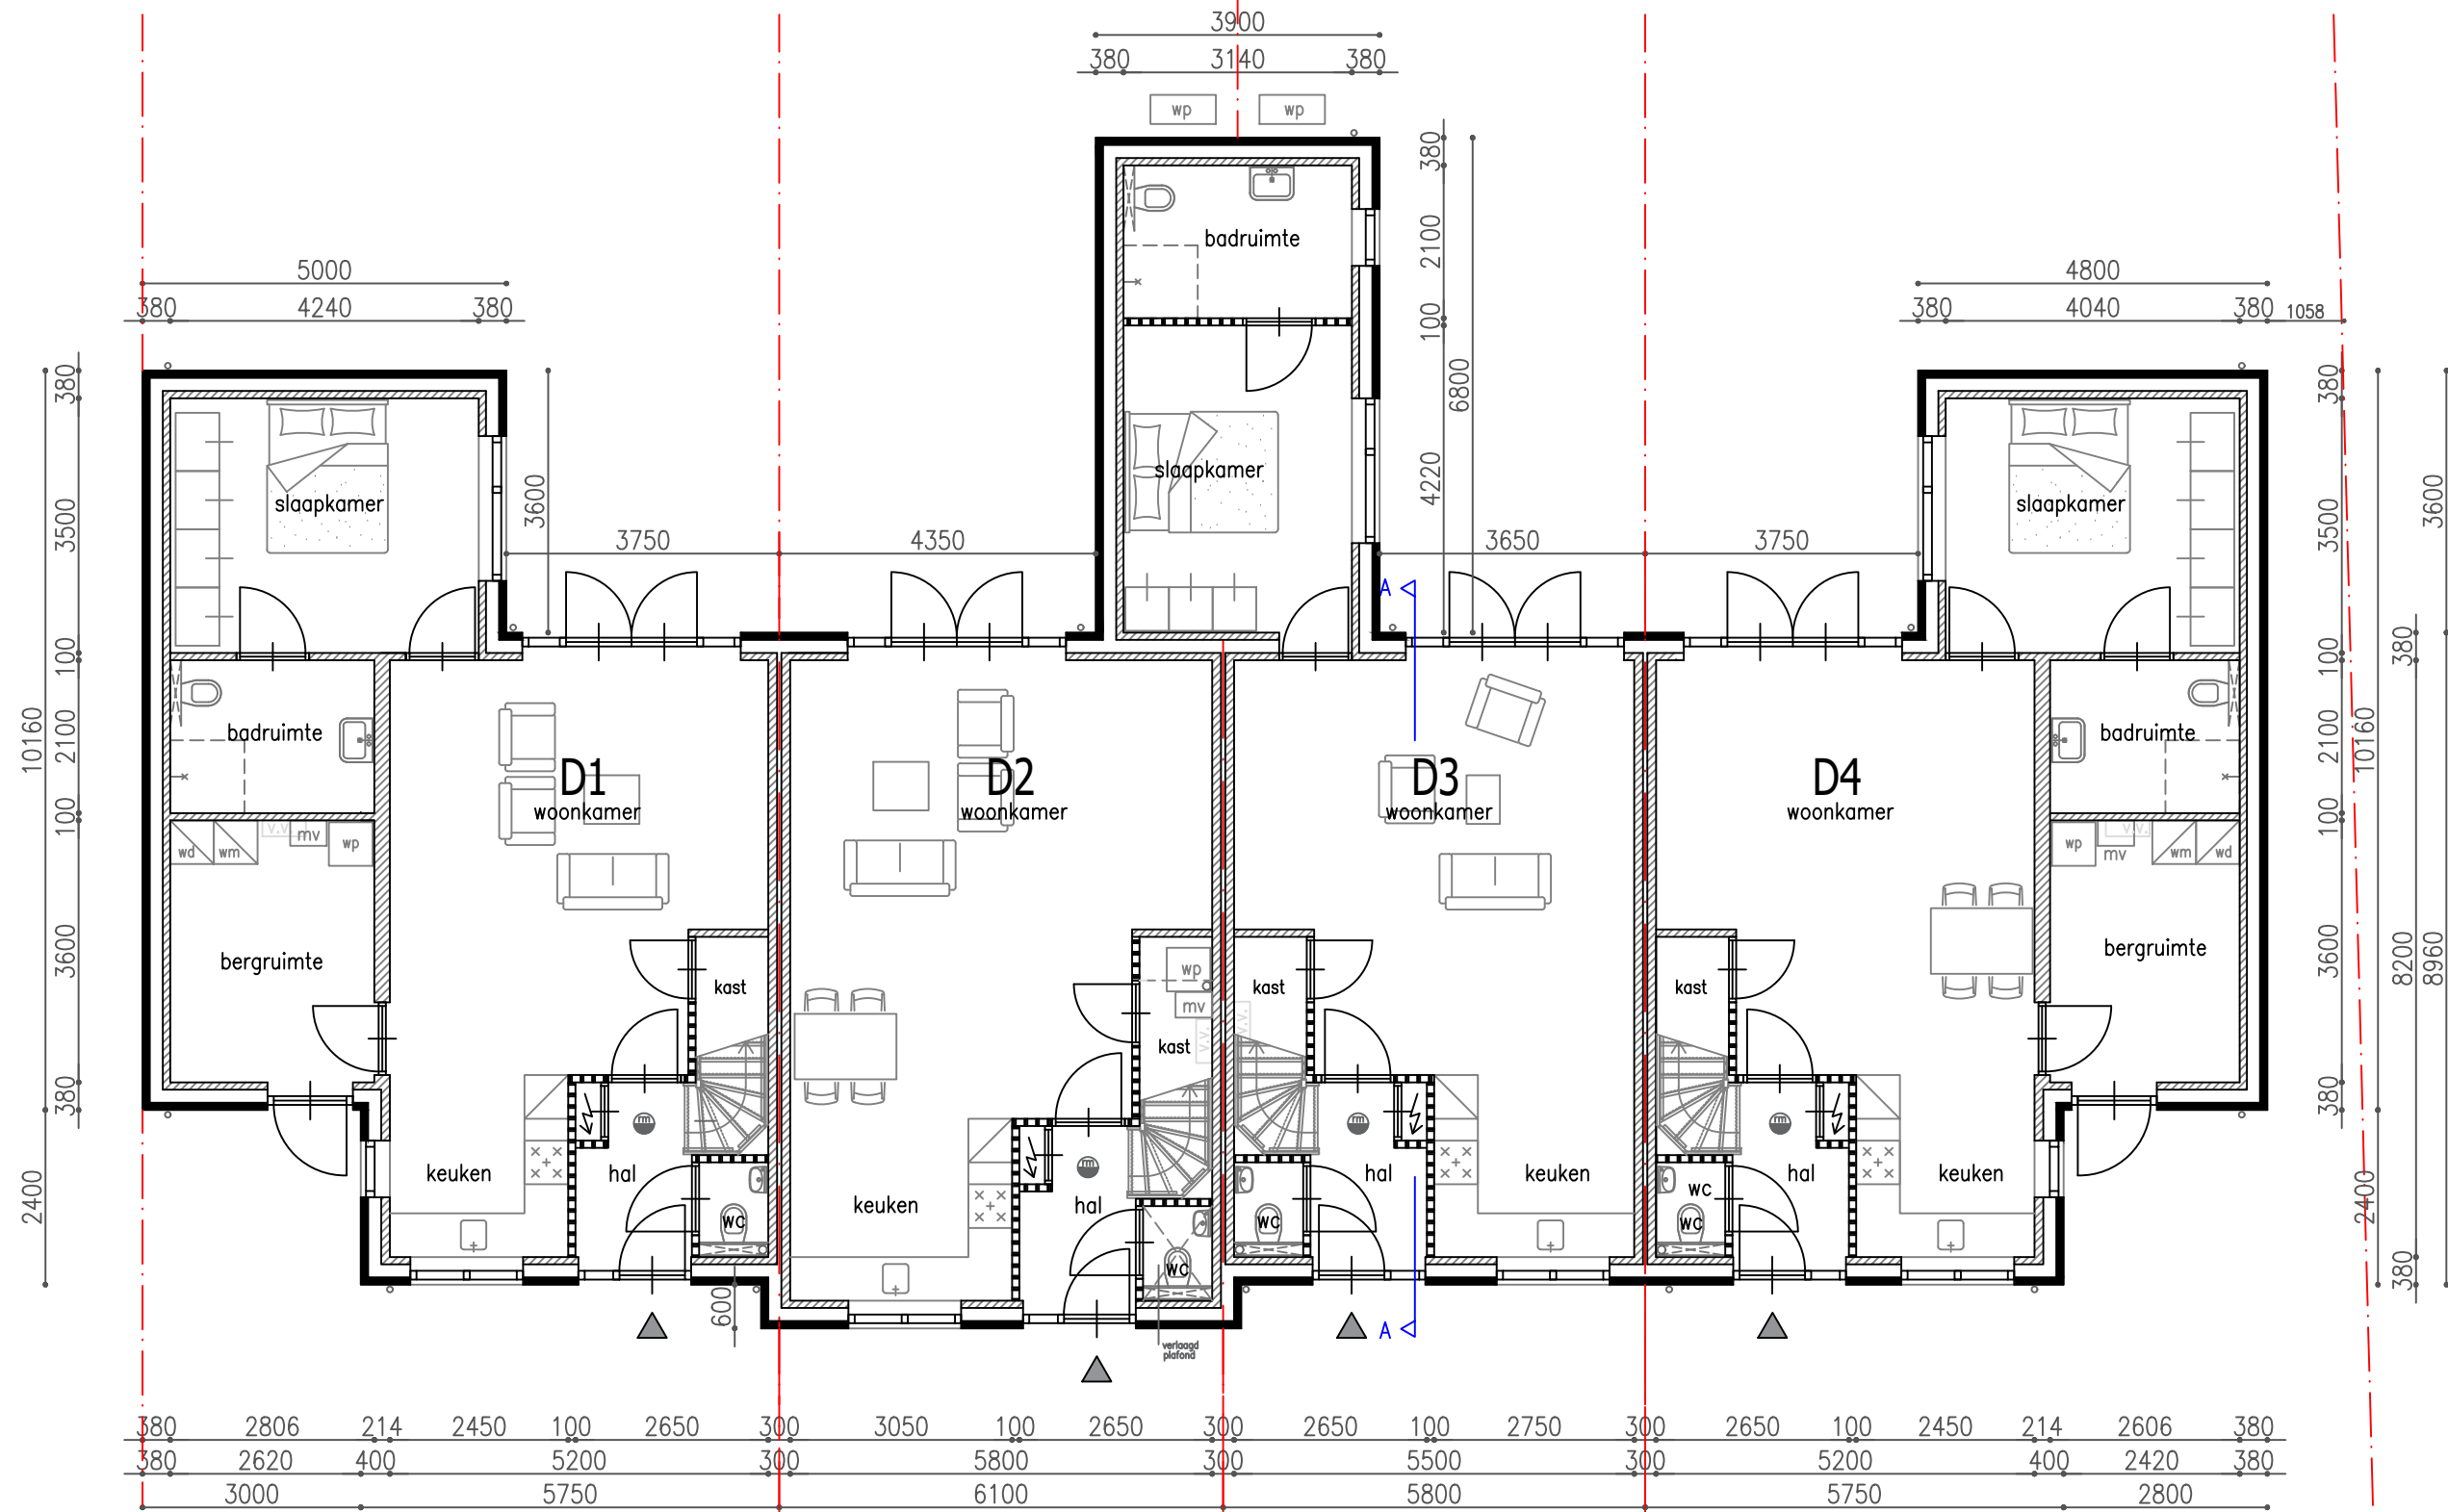

BEGANE GROND
KAVEL D1 T/M D4



Ainsworthstraat 33,
7575 BS Oldenzaal
t 0541 - 512 978
e info@tijdhof-hobema.nl
w www.tijdhof-hobema.nl

DATUM : 17-01-2024
SCHAAAL : 1:100
GETEKEND : EMe
STATUS : VERKOOP

PLAN
Blok D - Geurmij
(4 woningen)
Schaddenven te Overdinkel

PROJECTNR:
93340

BLADNR.
VK-003

OPDRACHTGEVER
Park Rijssen BV
Wierdensestraat 44A
7491 BD Rijssen


BETREFT
Overzicht begane grond

WUZZING
B : G :
C : H :
D : I :
E : J :
F : K :

VERKOOPBROCHURE

- Legenda
- kalkzandsteen 100/120mm
 - metselwerk
 - lichte scheidingswand
 - rookmelder

Algemeen: maatvoering en aantallen m2 ter indicatie, geringe afwijking voorbehouden

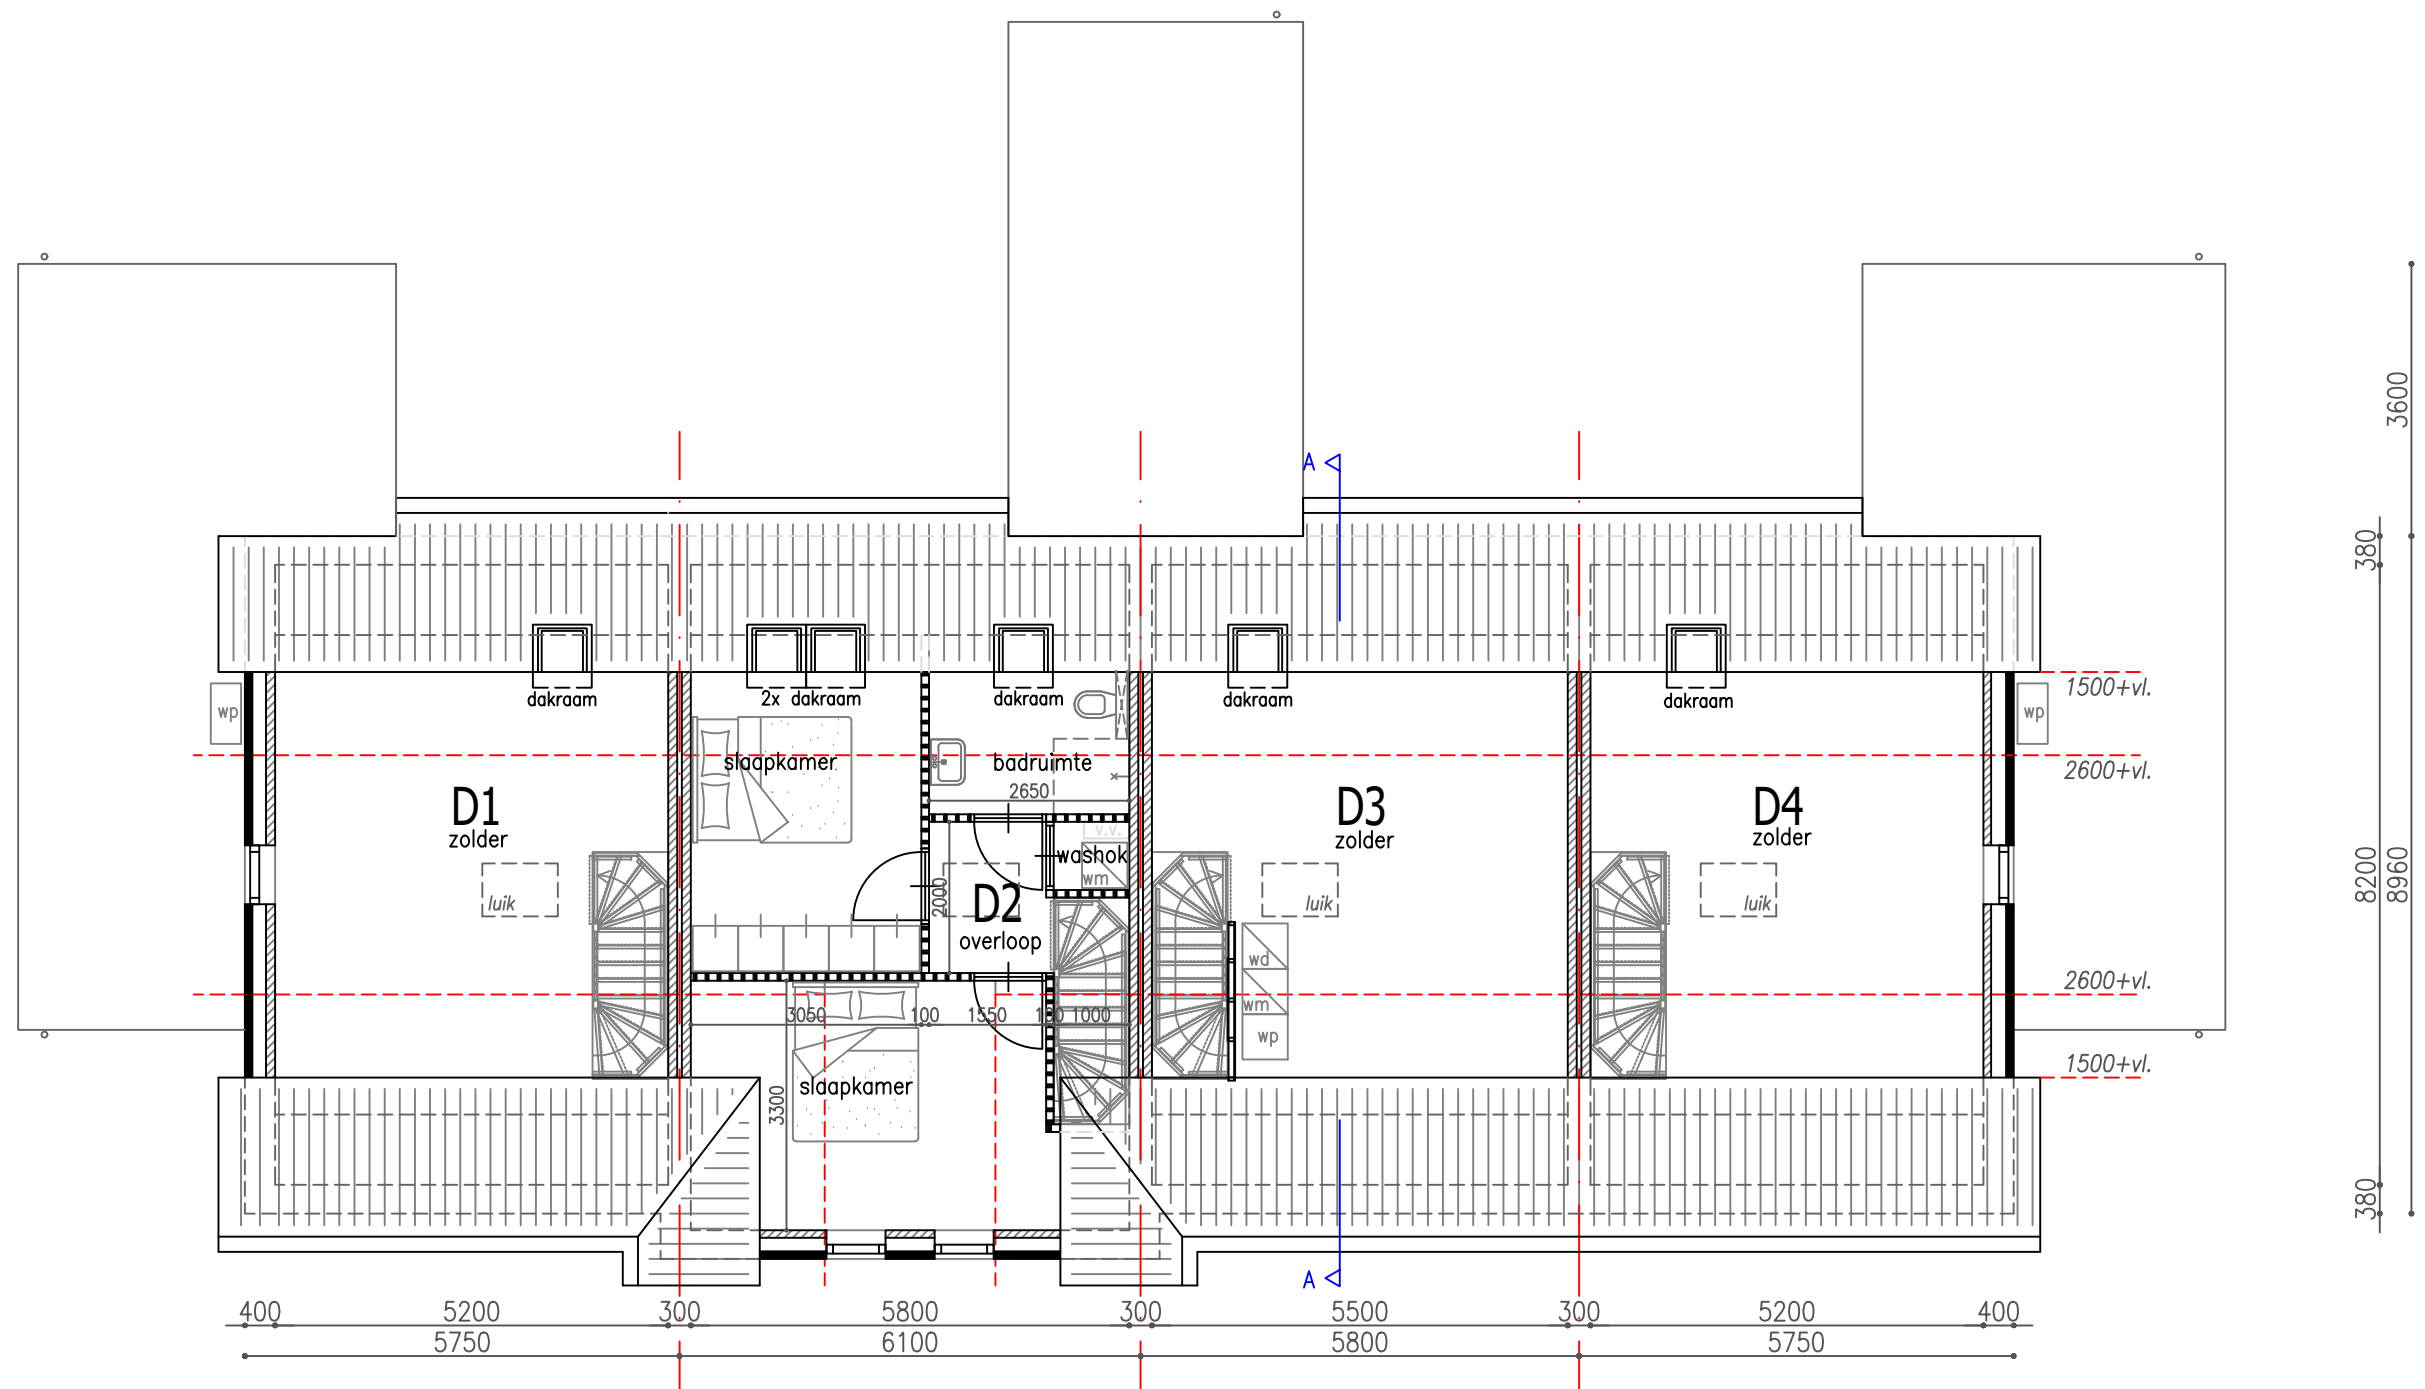

EERSTE VERDIEPING
KAVEL D1 T/M D4

Algemeen: maatvoering en aantallen m2 ter indicatie, geringe afwijking voorbehouden

- Legenda**
- kalkzandsteen 100/120mm
 - metselwerk
 - lichte scheidingswand
 - rookmelder



Ainsworthstraat 33,
7575 BS Oldenzaal
t 0541 - 512 978
e info@tijdhof-hobema.nl
w www.tijdhof-hobema.nl

DATUM : 17-01-2024
SCHAAL : 1:100
GETEKEND : EMe
STATUS : VERKOOP

PLAN
Blok D - Geurmij
(4 woningen)
Schaddenven te Overdinkel


OPDRACHTGEVER
Park Rijssen BV
Wierdensestraat 44A
7491 BD Rijssen

BETREFT
Overzicht eerste verdieping


VERKOOPBROCHURE

PROJECTNR:
93340
BLADNR.
VK-004


WUZIGING
B : G :
C : H :
D : I :
E : J :
F : K :

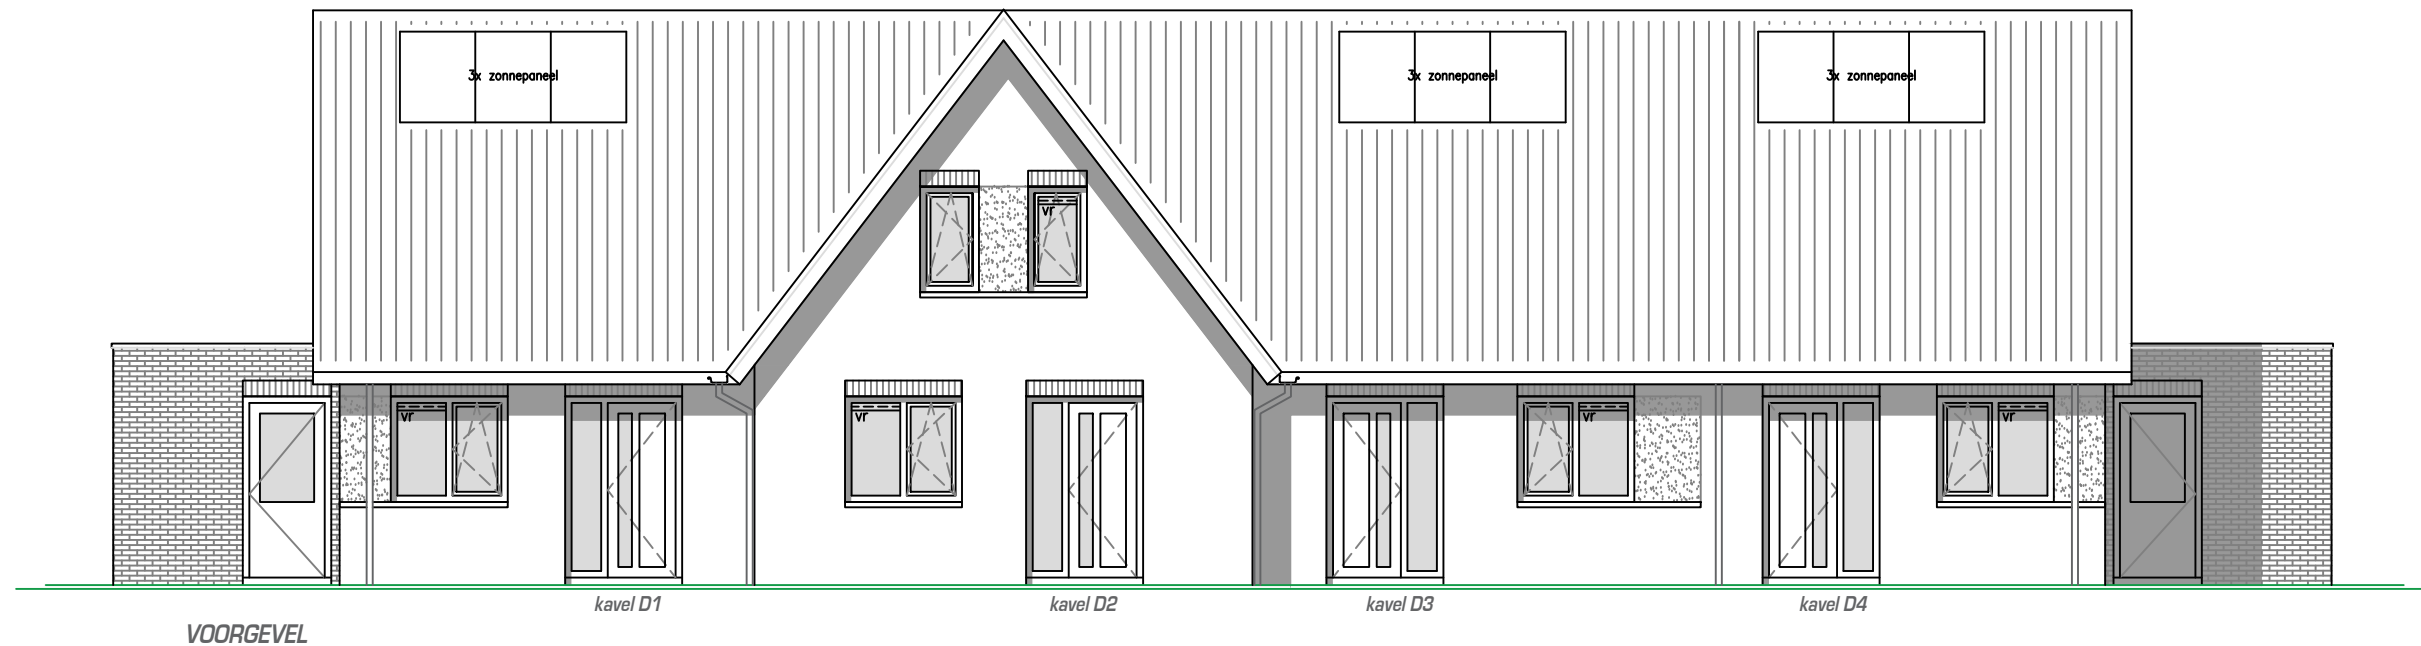

VOORGEVEL

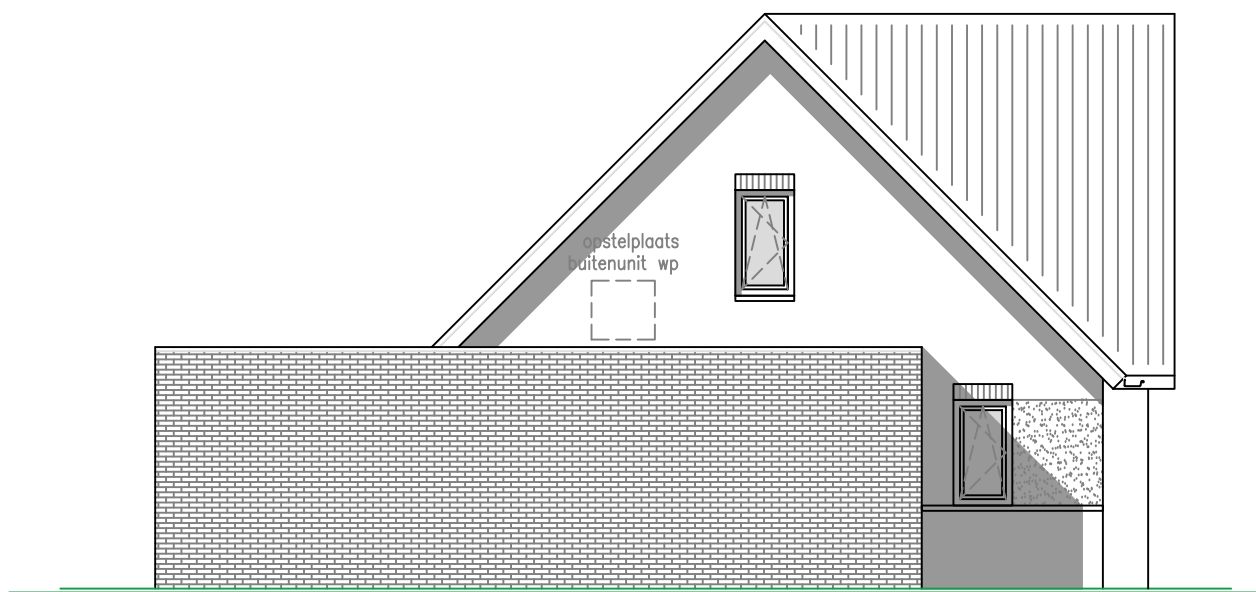

ZIJGEVEL (LINKS)

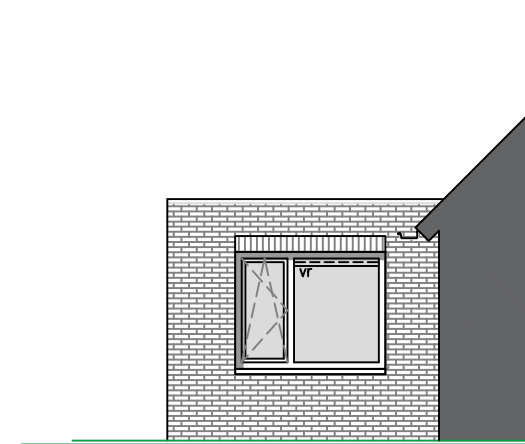

ZIJGEVEL SLAAPKAMER D4
(D1 gespiegeld)

Legenda

- kalkzandsteen 100/120mm
- metselwerk
- lichte scheidingswand
- rookmelder

Algemeen: maatvoering en aantallen m2 ter indicatie, geringe afwijking voorbehouden



Ainsworthstraat 33,
7575 BS Oldenzaal
t 0541 - 512 978
e info@tijdhof-hobema.nl
w www.tijdhof-hobema.nl

DATUM : 17-01-2024
SCHAAAL : 1:100
GETEKEND : EMe
STATUS : VERKOOP

PLAN
Blok D - Geurmij
(4 woningen)
Schaddenven te Overdinkel

OPDRACHTGEVER
Park Rijssen BV
Wierdensestraat 44A
7491 BD Rijssen

BETREFT
Voorgevel + zijgevel


VERKOOPBROCHURE

PROJECTNR:
93340


BLADNR.
VK-005

WUZIGING


B : . . .	G : . . .
C : . . .	H : . . .
D : . . .	I : . . .
E : . . .	J : . . .
F : . . .	K : . . .

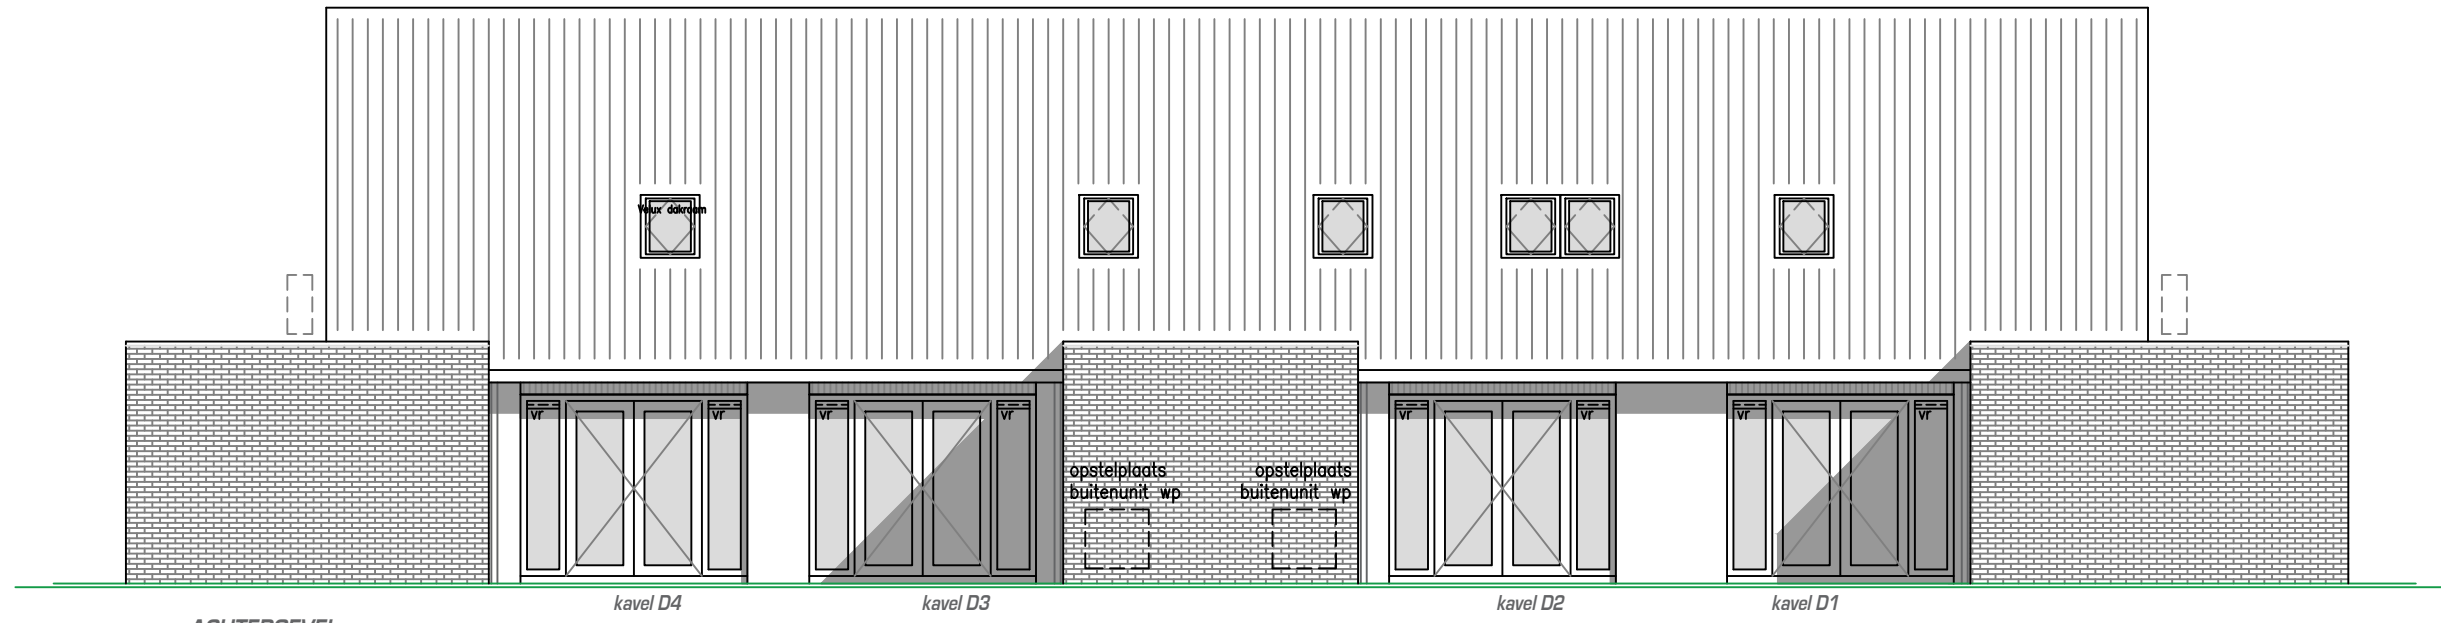

ACHTERGEVEL

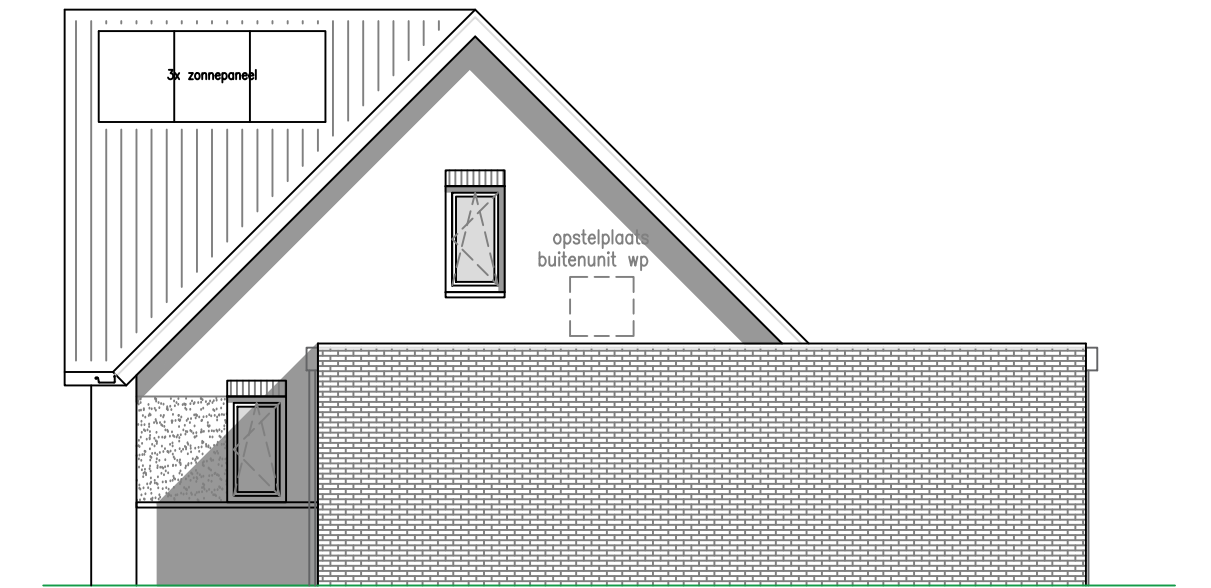

ZIJGEVEL (RECHTS)

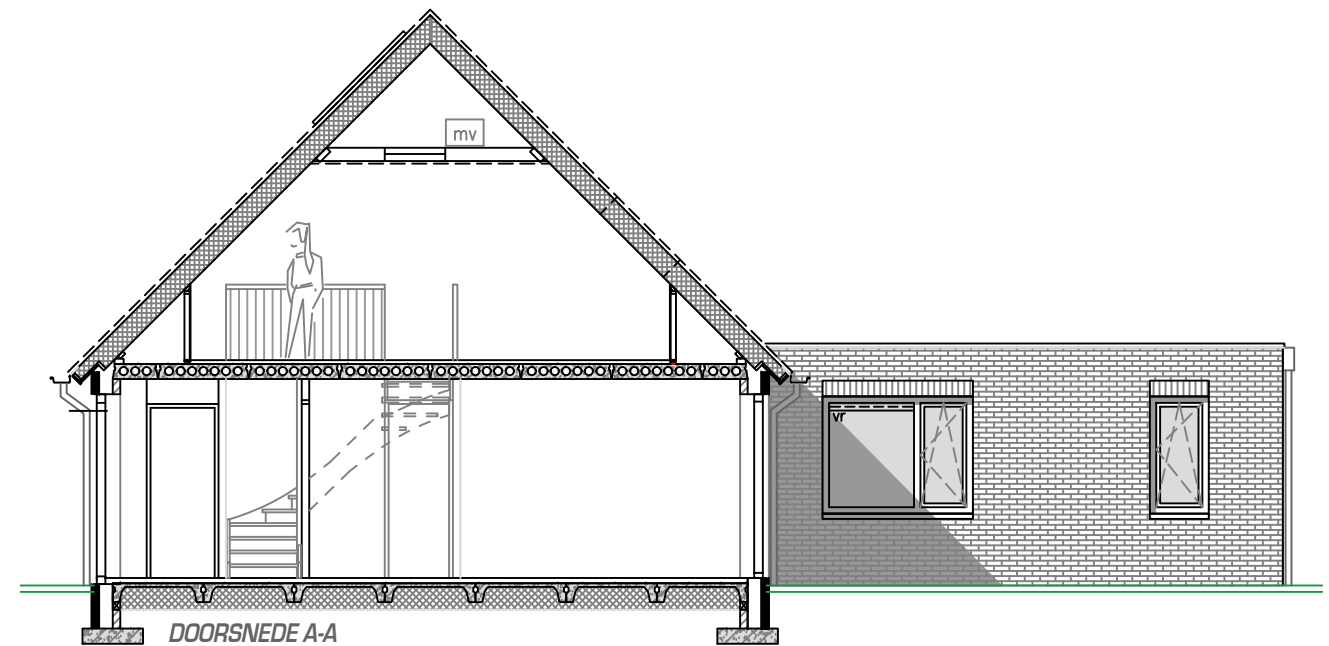

DOORSNEDE A-A

T4 TIJDHOF HOBEMA
DE AANNEMER VAN NU

Ainsworthstraat 33,
7575 BS Oldenzaal
t 0541 - 512 978
e info@tijdhof-hobema.nl
w www.tijdhof-hobema.nl

DATUM : 17-01-2024
SCHAAL : 1:150
GETEKEND : EMe
STATUS : VERKOOP

Legenda

■ donkere baksteen (overig: rood genuanceerd)
■ wit geklemd baksteen

PLAN
Blok D - Geurmij
(4 woningen)
Schaddenven te Overdinkel

OPDRACHTGEVER
Park Rijssen BV
Wierdensestraat 44A
7491 BD Rijssen

BETREFT
Achter- + zijgevel en doorsnede

VERKOOPBROCHURE

PROJECTNR:
93340
BLADNR.
VK-006

WUZIGING
B : G :
C : H :
D : I :
E : J :
F : K :