



Artist Impression voorgevel
Aan de afbeelding kunnen geen rechten ontleend worden, alleen ter indicatie.

T4 **TIJDHOF
HOBEMA**
DE AANNEMER VAN NU

Ainsworthstraat 33,
7575 BS Oldenzaal
t 0541 - 512 978
e info@tijdhof-hobema.nl
w www.tijdhof-hobema.nl

DATUM : 17-01-2024
SCHAAL : nvt
GETEKEND : EMe
STATUS : VERKOOP

PLAN

Blok C - Geurmij
(5 woningen)
Schaddenven te Overdinkel

OPDRACHTGEVER

Park Rijssen BV
Wierdensestraat 44A
7491 BD Rijssen

BETREFT

Artist Impression Voorgevel


VERKOOPBROCHURE

PROJECTNR:
93339

BLADNR.
VK-001

WUZZIGING

B : . . .	G : . . .
C : . . .	H : . . .
D : . . .	I : . . .
E : . . .	J : . . .
F : . . .	K : . . .

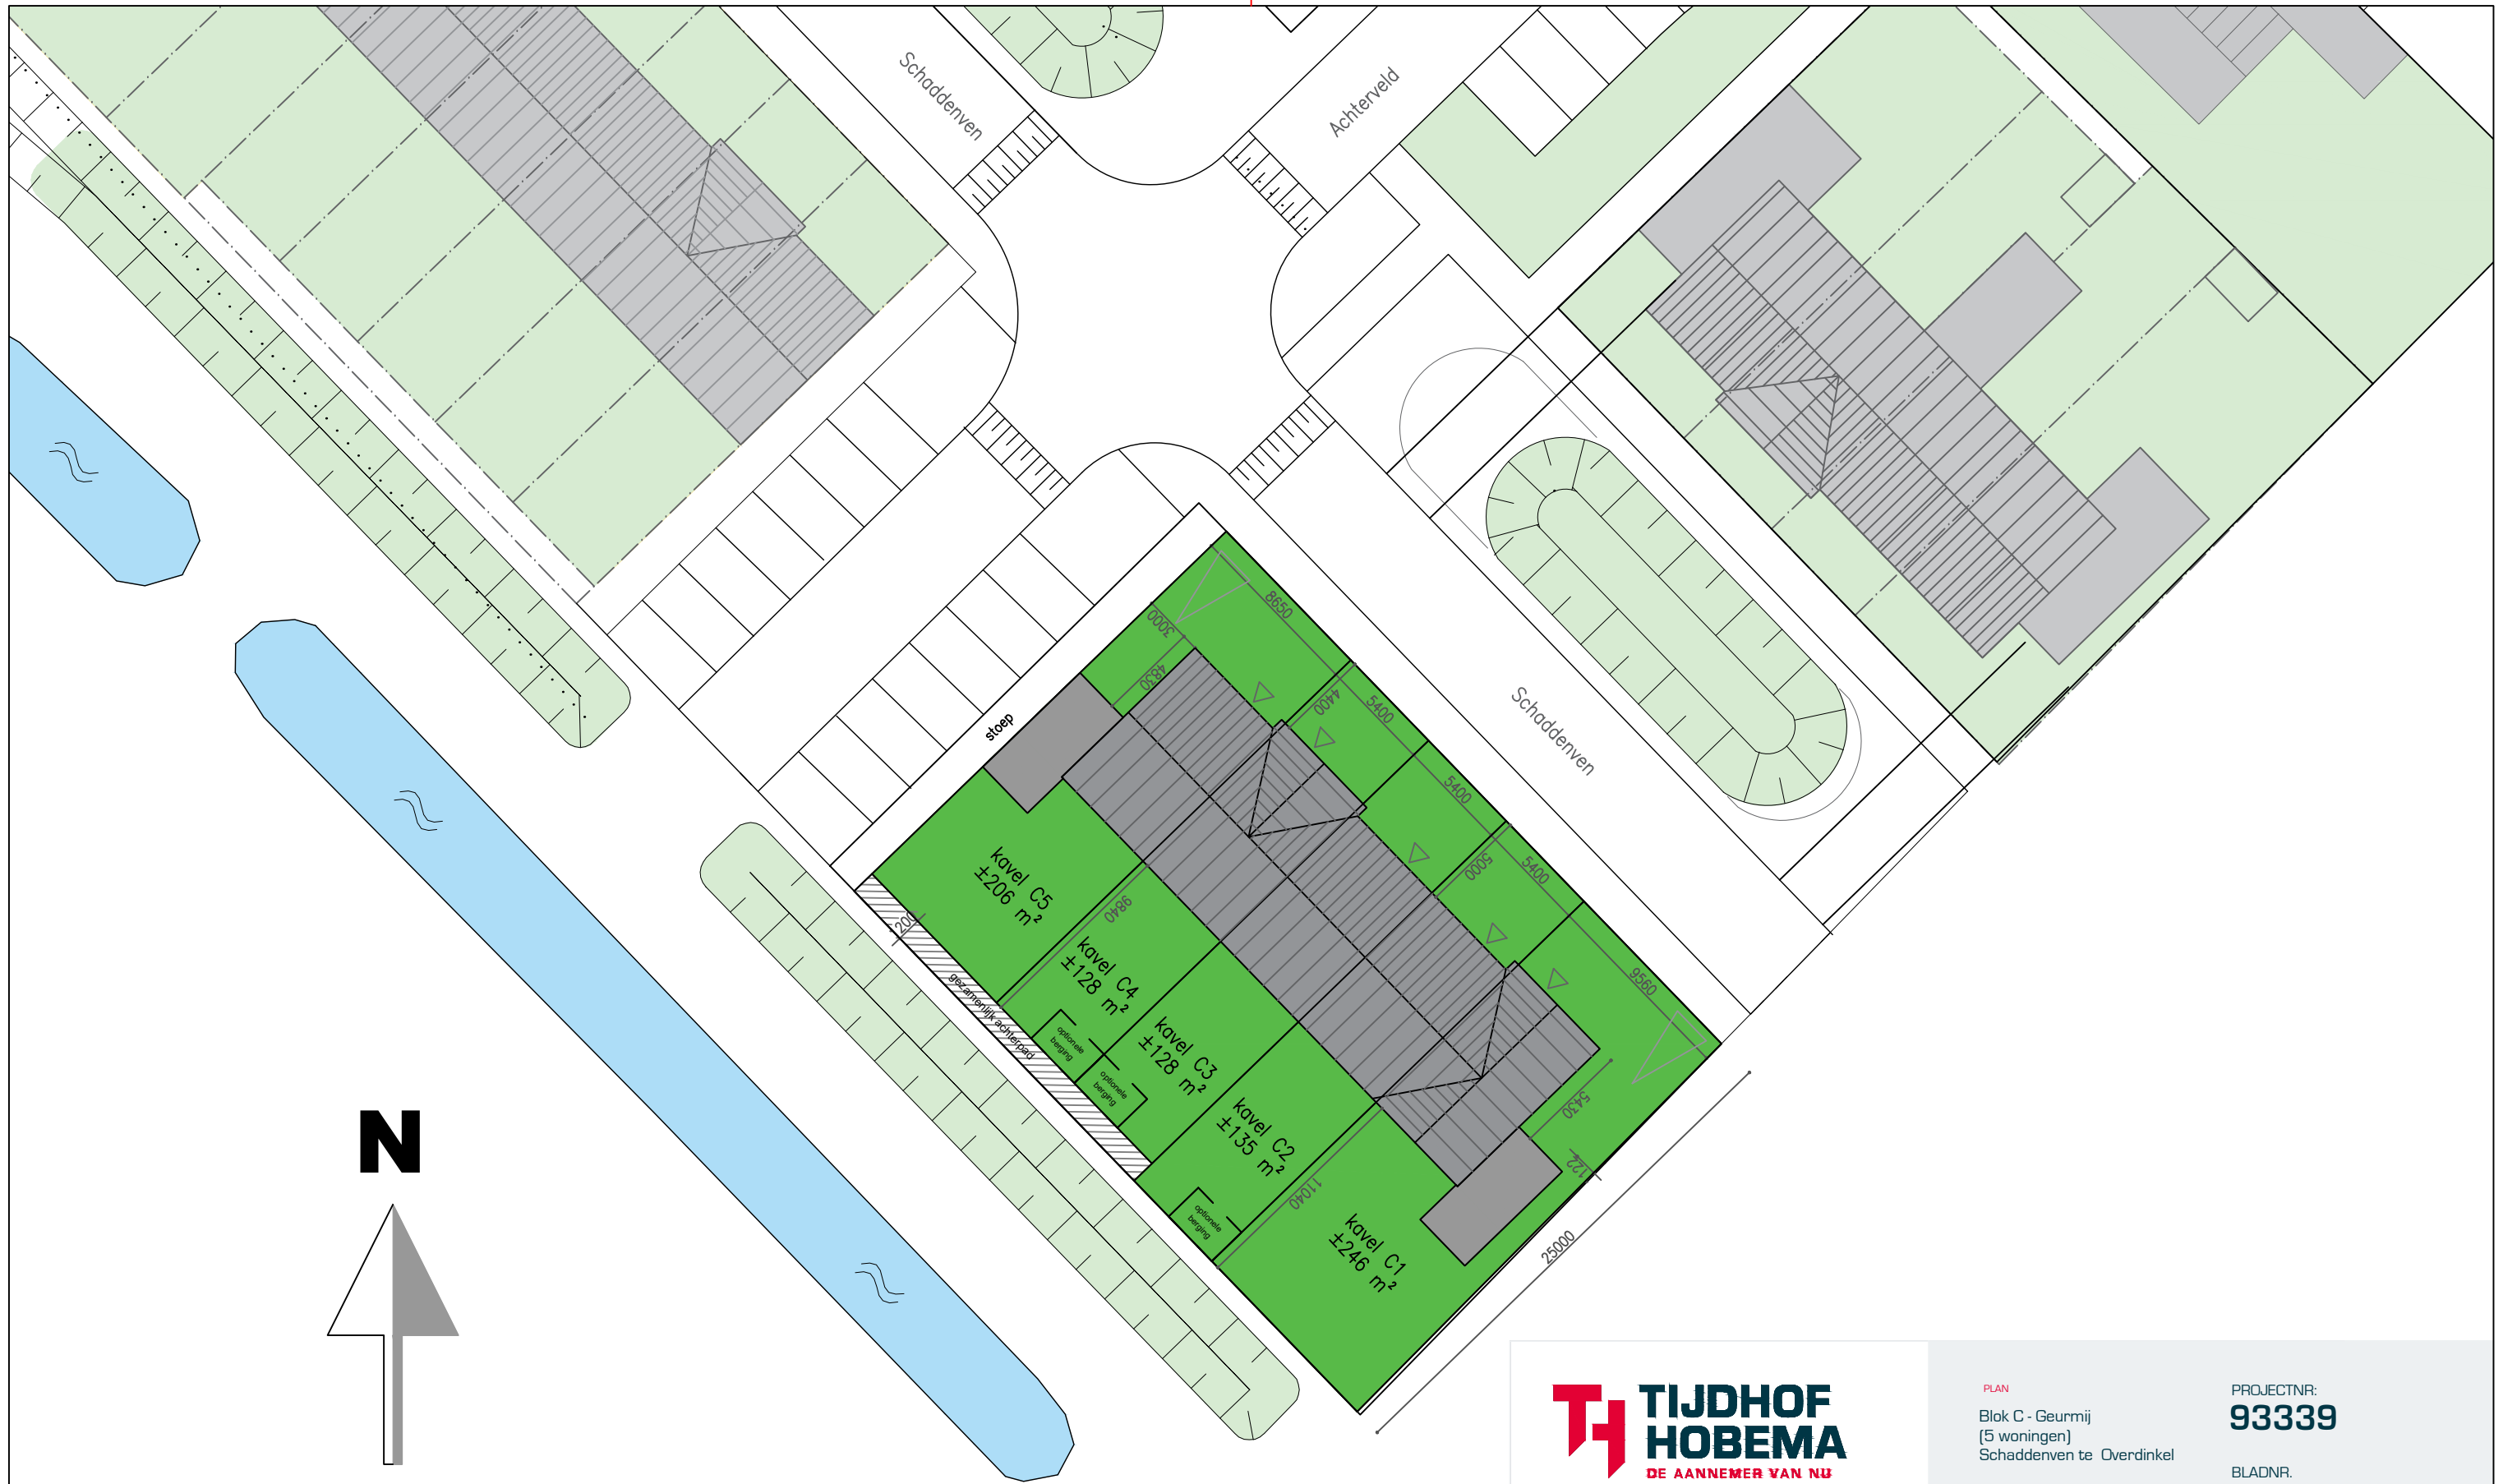

Algemeen: maatvoering en aantallen m2 ter indicatie, geringe afwijking voorbehouden



Ainsworthstraat 33,
7575 BS Oldenzaal
t 0541 - 512 978
e info@tijdhof-hobema.nl
w www.tijdhof-hobema.nl

DATUM : 17-01-2024
SCHAAL : 1:300
GETEKEND : EMe
STATUS : VERKOOP

PLAN
Blok C - Geurmij
(5 woningen)
Schaddenven te Overdinkel

OPDRACHTGEVER
Park Rijssen BV
Wierdensestraat 44A
7491 BD Rijssen

BETREFT
Situatie overzicht


VERKOOPBROCHURE

PROJECTNR:
93339

BLADNR.
VK-002

WIJZIGING

B : . . .	G : . . .
C : . . .	H : . . .
D : . . .	I : . . .
E : . . .	J : . . .
F : . . .	K : . . .

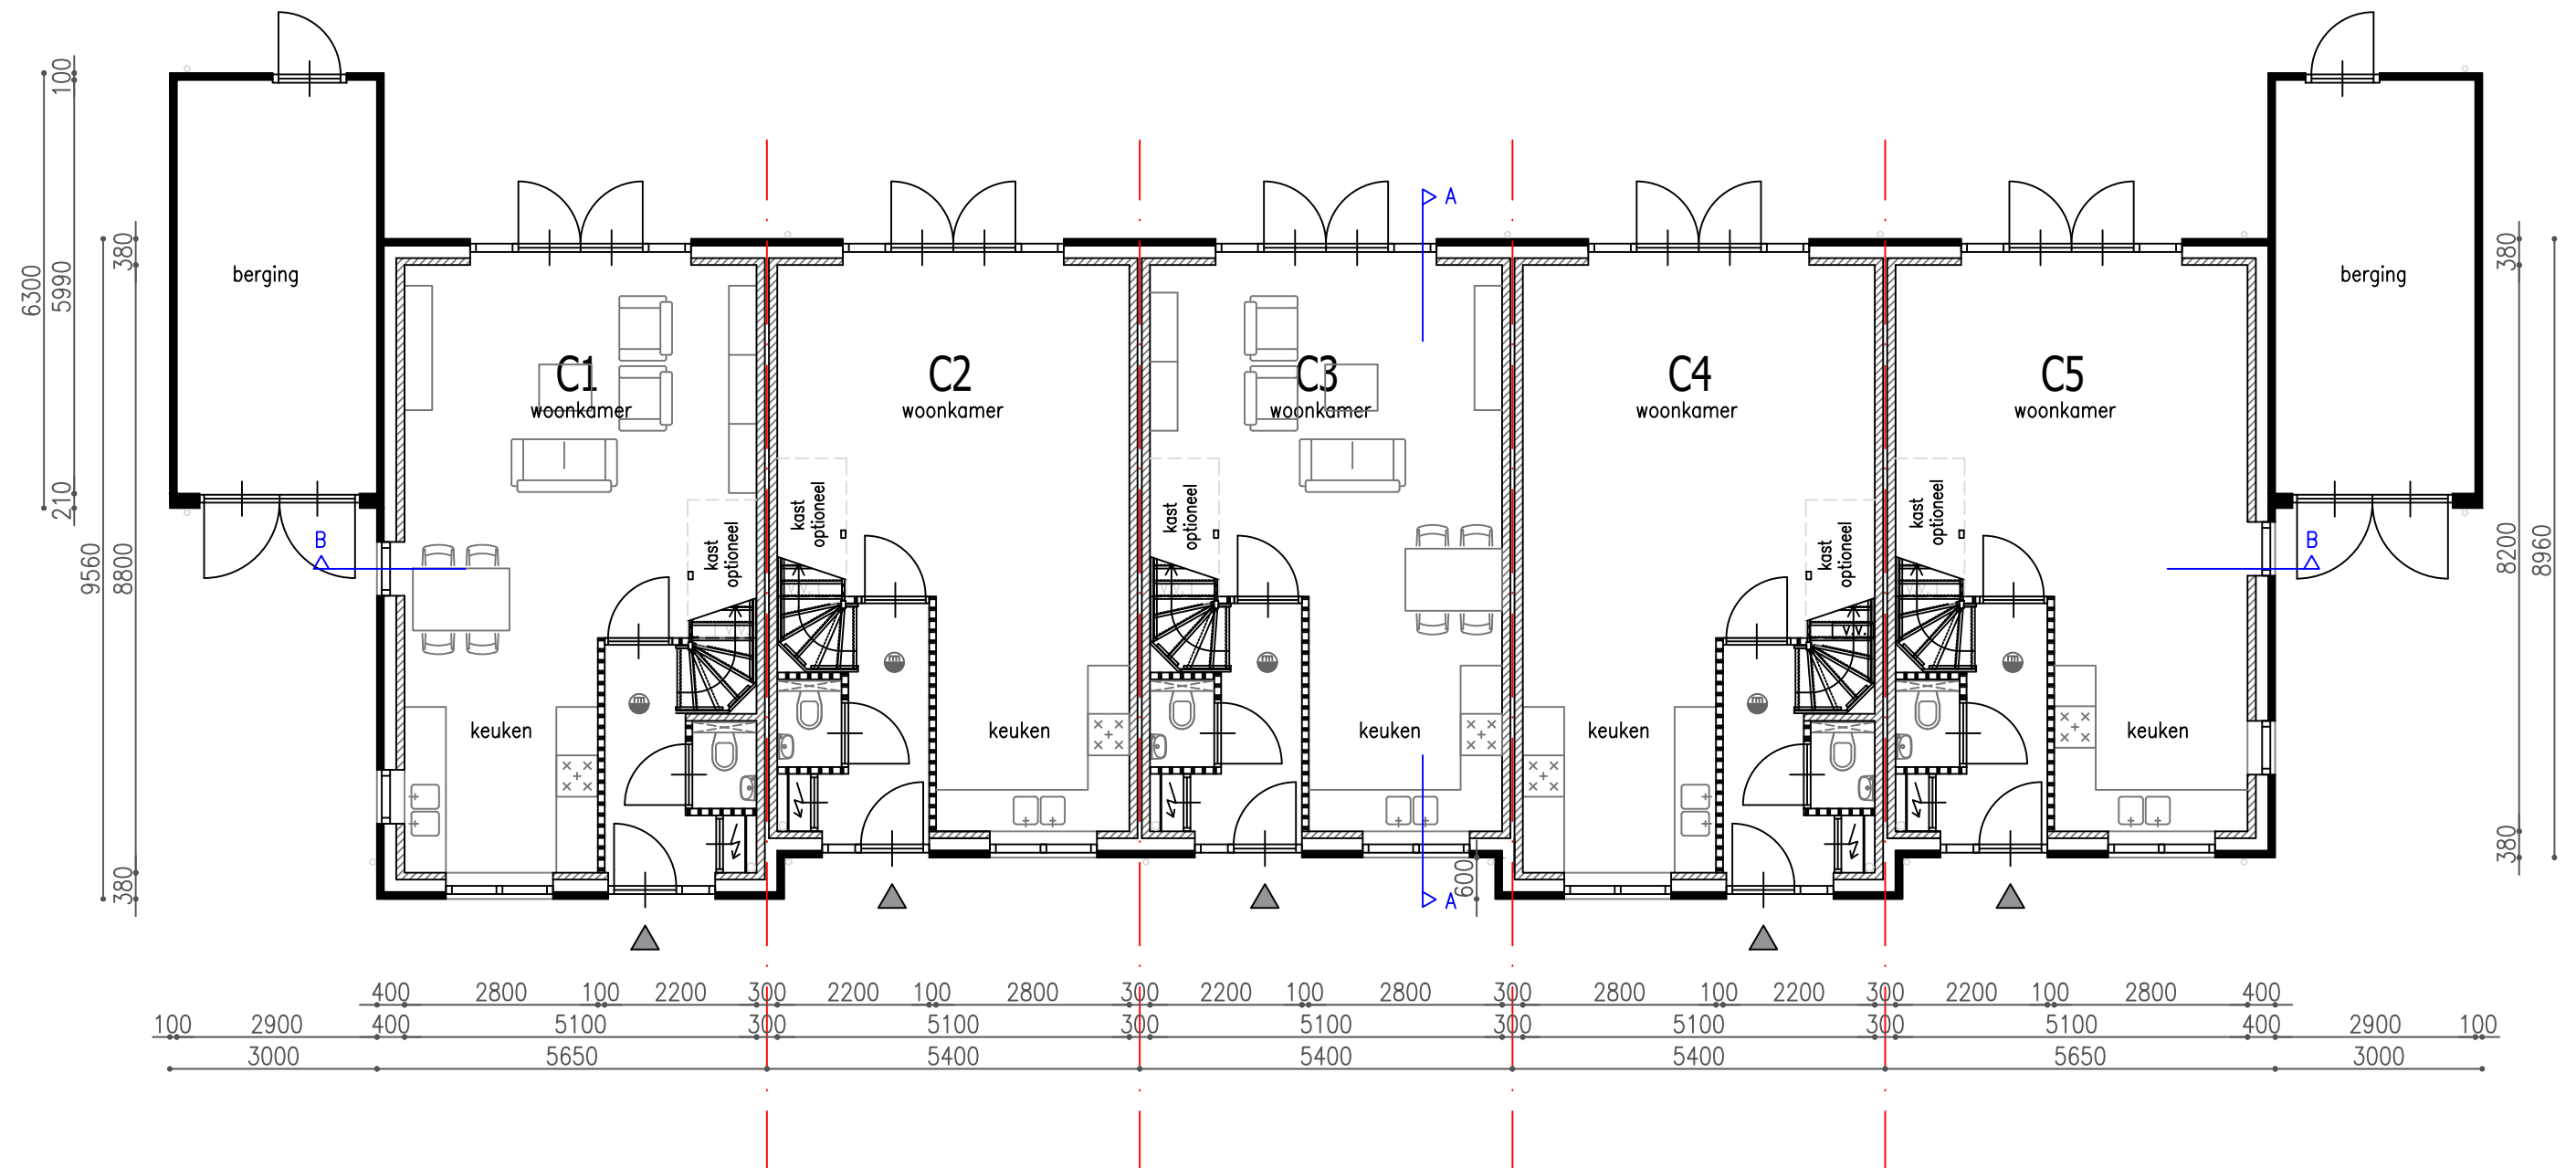

BEGANE GROND
KAVEL C1 T/M C5

Algemeen: maatvoering en aantallen m2 ter indicatie, geringe afwijking voorbehouden

- Legenda**
- kalkzandsteen 100/120mm
 - metselwerk
 - lichte scheidingswand
 - rookmelder



Ainsworthstraat 33,
7575 BS Oldenzaal
t 0541 - 512 978
e info@tijdhof-hobema.nl
w www.tijdhof-hobema.nl

DATUM : 17-01-2024
SCHAAAL : 1:100
GETEKEND : EMe
STATUS : VERKOOP

PLAN
Blok C - Geurmij
(5 woningen)
Schaddenven te Overdinkel


OPDRACHTGEVER
Park Rijssen BV
Wierdensestraat 44A
7491 BD Rijssen

BETREFT
Overzicht begane grond

VERKOOPBROCHURE

PROJECTNR:
93339
BLADNR.
VK-003

WUZIGING
B : G :
C : H :
D : I :
E : J :
F : K :

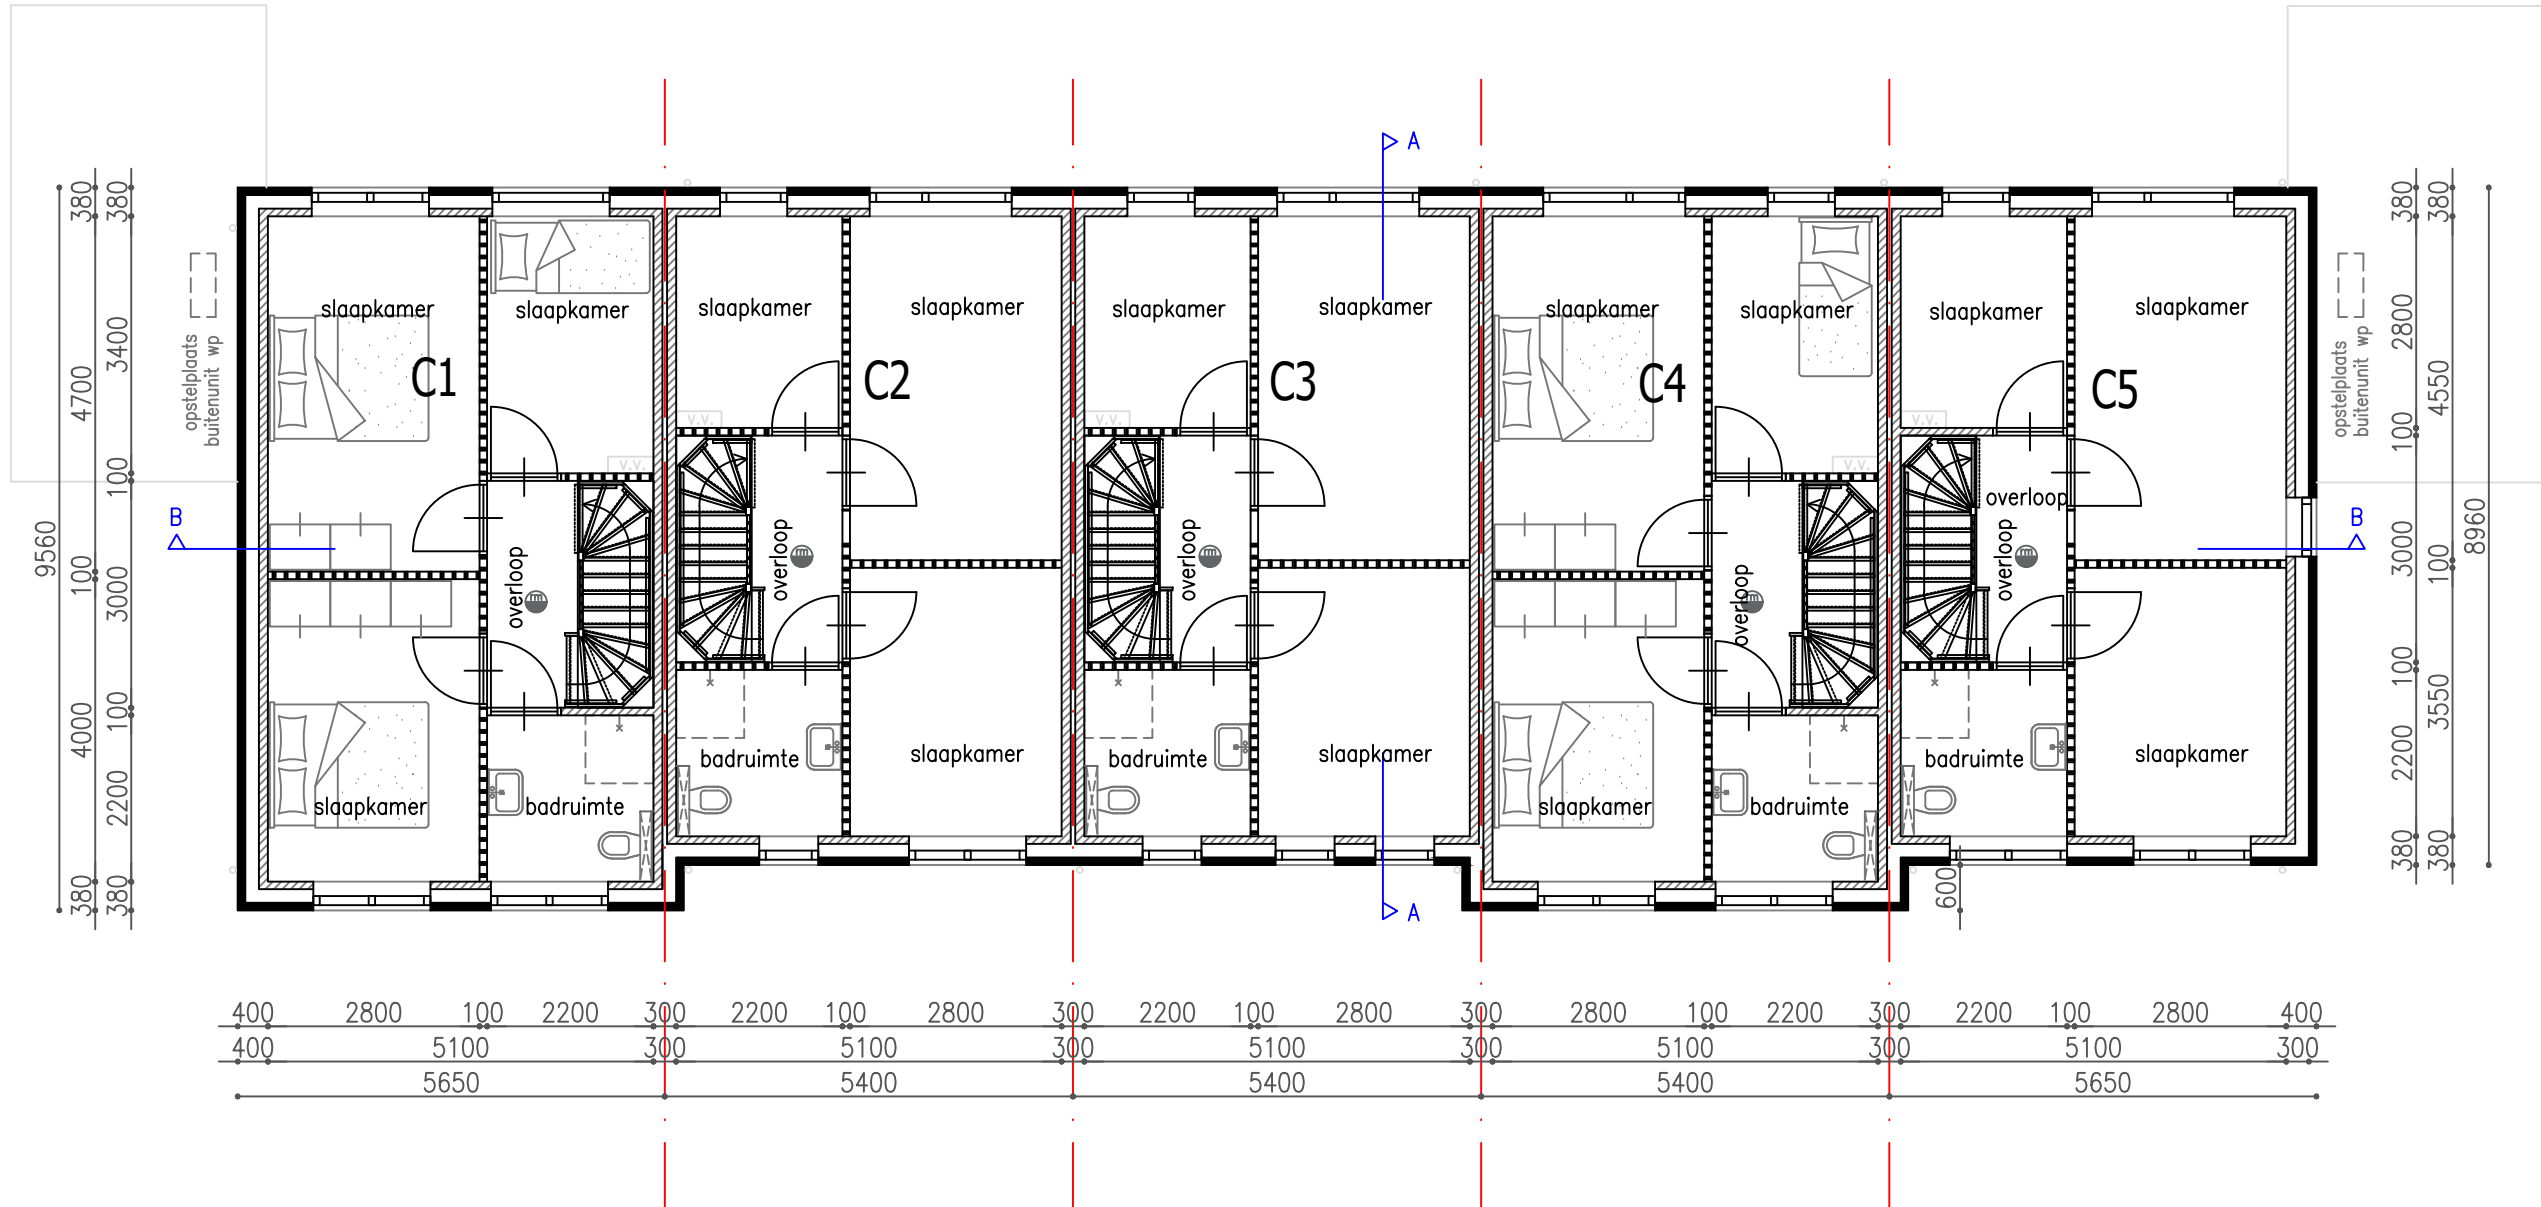

EERSTE VERDIEPING
KAVEL C1 T/M C5

Algemeen: maatvoering en aantallen m2 ter indicatie, geringe afwijking voorbehouden

- Legenda**
- kalkzandsteen 100/120mm
 - metselwerk
 - lichte scheidingswand
 - rookmelder



Ainsworthstraat 33,
7575 BS Oldenzaal
t 0541 - 512 978
e info@tijdhof-hobema.nl
w www.tijdhof-hobema.nl

DATUM : 17-01-2024
SCHAAAL : 1:100
GETEKEND : EMe
STATUS : VERKOOP

PLAN
Blok C - Geurmij
(5 woningen)
Schaddenven te Overdinkel


OPDRACHTGEVER
Park Rijssen BV
Wierdensestraat 44A
7491 BD Rijssen

BETREFT
Overzicht eerste verdieping

VERKOOPBROCHURE

PROJECTNR:
93339
BLADNR.
VK-004

WUZIGING
B : G :
C : H :
D : I :
E : J :
F : K :

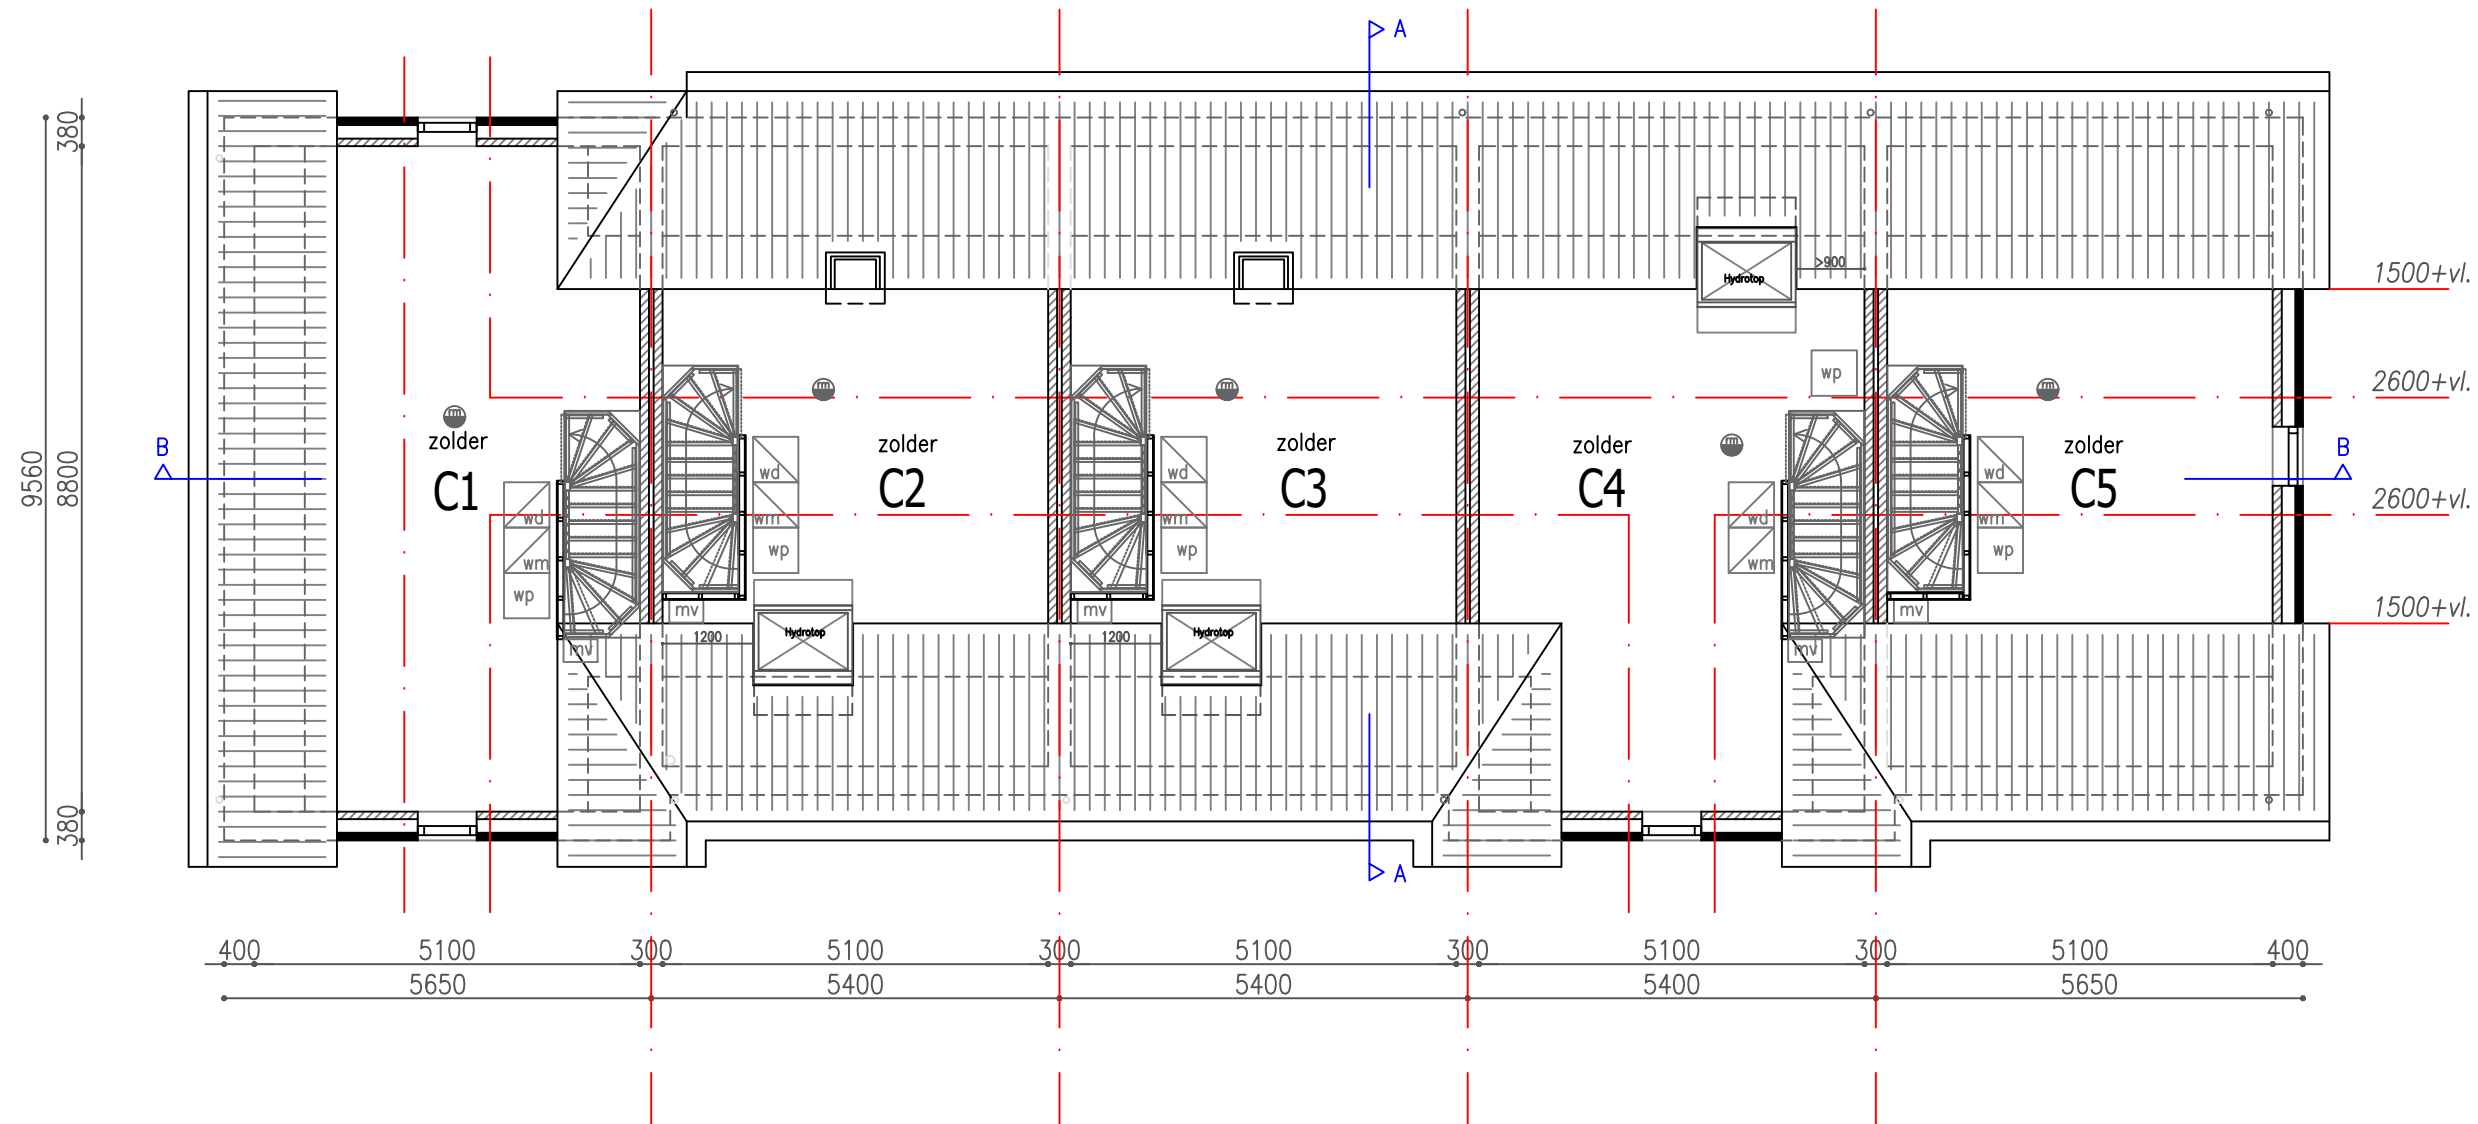

TWEDE VERDIEPING
KAVEL C1 T/M C5

Algemeen: maatvoering en aantallen m2 ter indicatie, geringe afwijking voorbehouden

- Legenda**
- kalkzandsteen 100/120mm
 - metselwerk
 - lichte scheidingswand
 - rookmelder



Ainsworthstraat 33,
7575 BS Oldenzaal
t 0541 - 512 978
e info@tijdhof-hobema.nl
w www.tijdhof-hobema.nl

DATUM : 17-01-2024
SCHAAL : 1:100
GETEKEND : EMe
STATUS : VERKOOP

PLAN
Blok C - Geurmij
(5 woningen)
Schaddenven te Overdinkel

OPDRACHTGEVER
Park Rijssen BV
Wierdensestraat 44A
7491 BD Rijssen

BETREFT
Overzicht tweede verdieping

VERKOOPBROCHURE

PROJECTNR:
93339

BLADNR.
VK-005

WUZIGING

B : . . .	G : . . .
C : . . .	H : . . .
D : . . .	I : . . .
E : . . .	J : . . .
F : . . .	K : . . .



VOORGEVEL


kavel C1

kavel C2

kavel C3

kavel C4

kavel C5

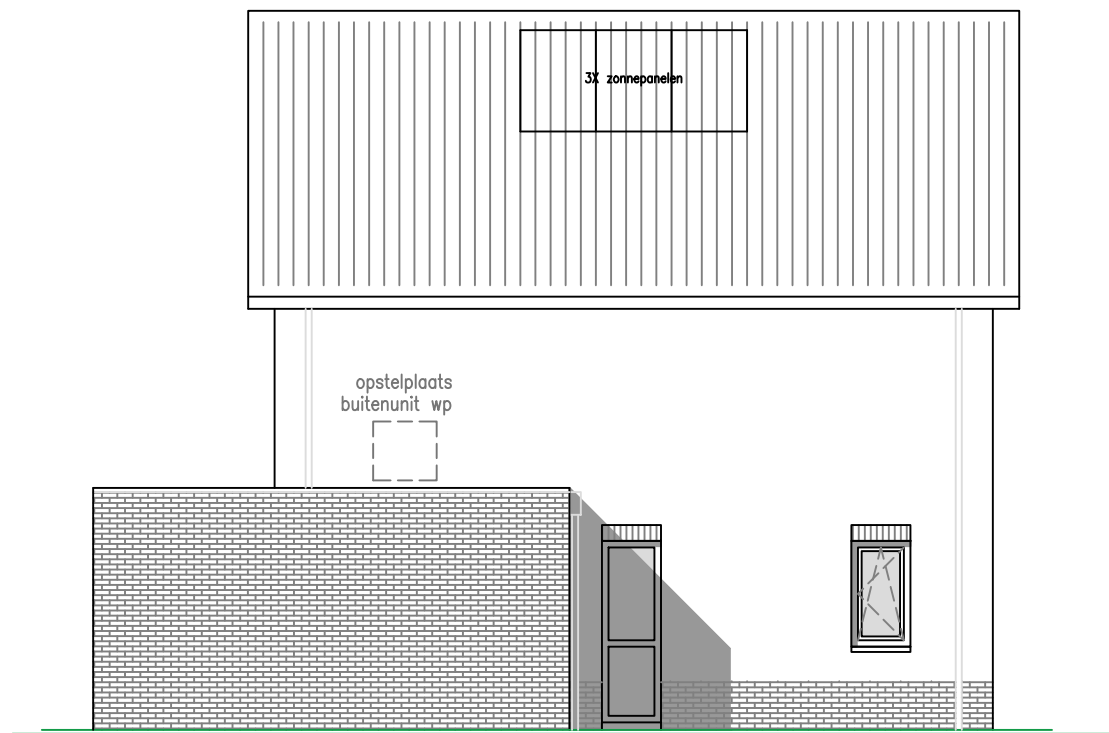

ZIJGEVEL (LINKS)

Legenda

- donkere baksteen (overig: rood genuanceerd)
- wit geklemd baksteen



Ainsworthstraat 33,
7575 BS Oldenzaal
t 0541 - 512 978
e info@tijdhof-hobema.nl
w www.tijdhof-hobema.nl

DATUM : 17-01-2024
SCHAAL : 1:150
GETEKEND : EMe
STATUS : VERKOOP

PLAN
Blok C - Geurmij
(5 woningen)
Schaddenven te Overdinkel

OPDRACHTGEVER
Park Rijssen BV
Wierdensestraat 44A
7491 BD Rijssen

BETREFT
Voorgevel + zijgevel



PROJECTNR:
93339

BLADNR.
VK-006

WIJZIGING

B : . . .	G : . . .
C : . . .	H : . . .
D : . . .	I : . . .
E : . . .	J : . . .
F : . . .	K : . . .

VERKOOPBROCHURE

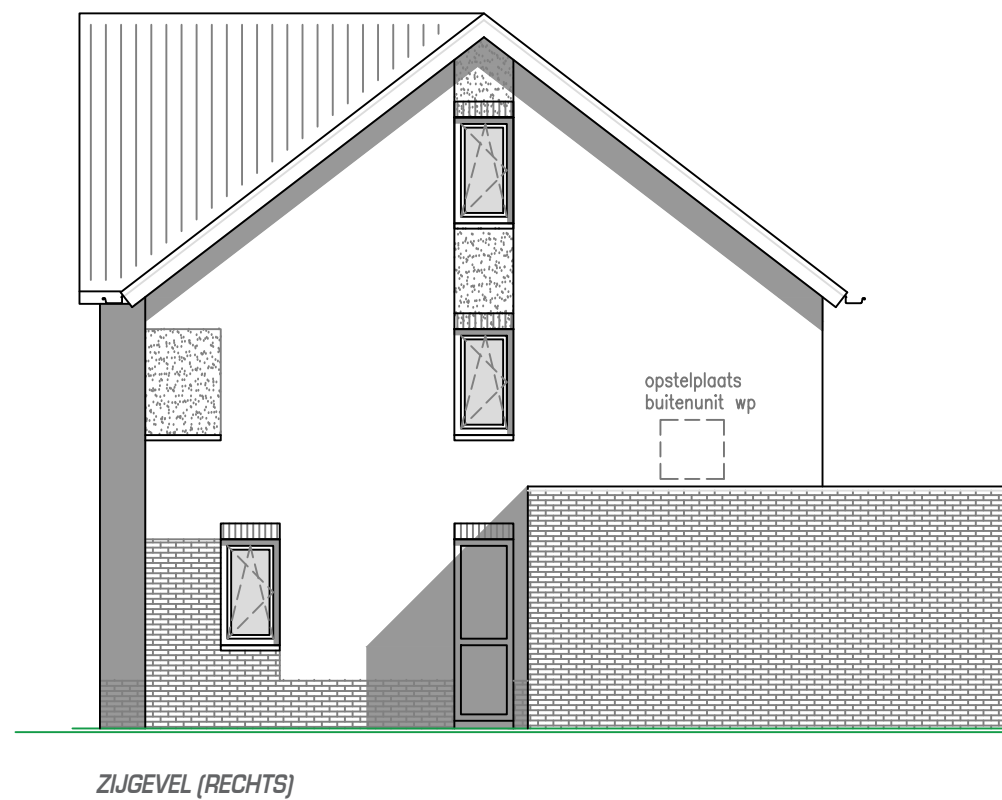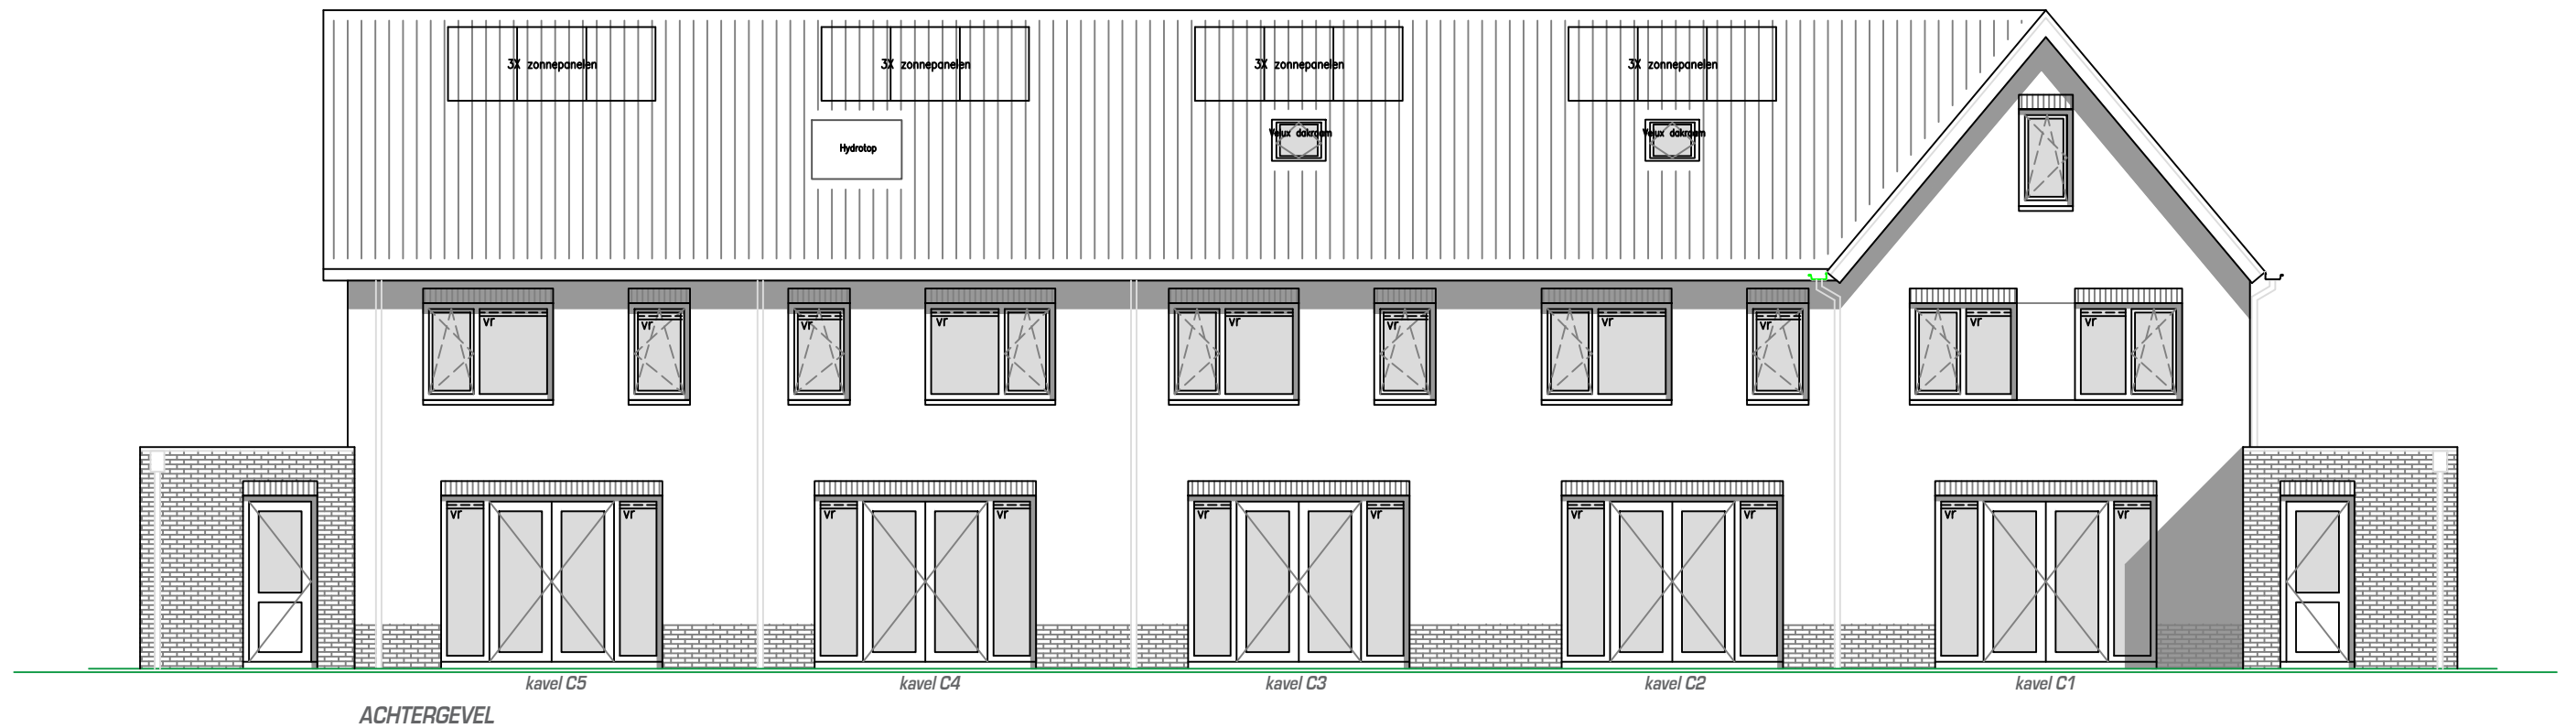

Algemeen: maatvoering en aantallen m2 ter indicatie, geringe afwijking voorbehouden



Ainsworthstraat 33,
7575 BS Oldenzaal
t : 0541 - 512 978
e : info@tijdhof-hobema.nl
w : www.tijdhof-hobema.nl

DATUM : 17-01-2024
SCHAAL : 1:100
GETEKEND : EMe
STATUS : VERKOOP

PLAN
Blok C - Geurmij
(5 woningen)
Schaddenven te Overdinkel

OPDRACHTGEVER
Park Rijssen BV
Wierdensestraat 44A
7491 BD Rijssen

BETREFT
Achtergevel + zijgevel rechts


VERKOOPBROCHURE

PROJECTNR:
93339


BLADNR.
VK-007

WUZZIGING

B : . . .	G : . . .
C : . . .	H : . . .
D : . . .	I : . . .
E : . . .	J : . . .
F : . . .	K : . . .

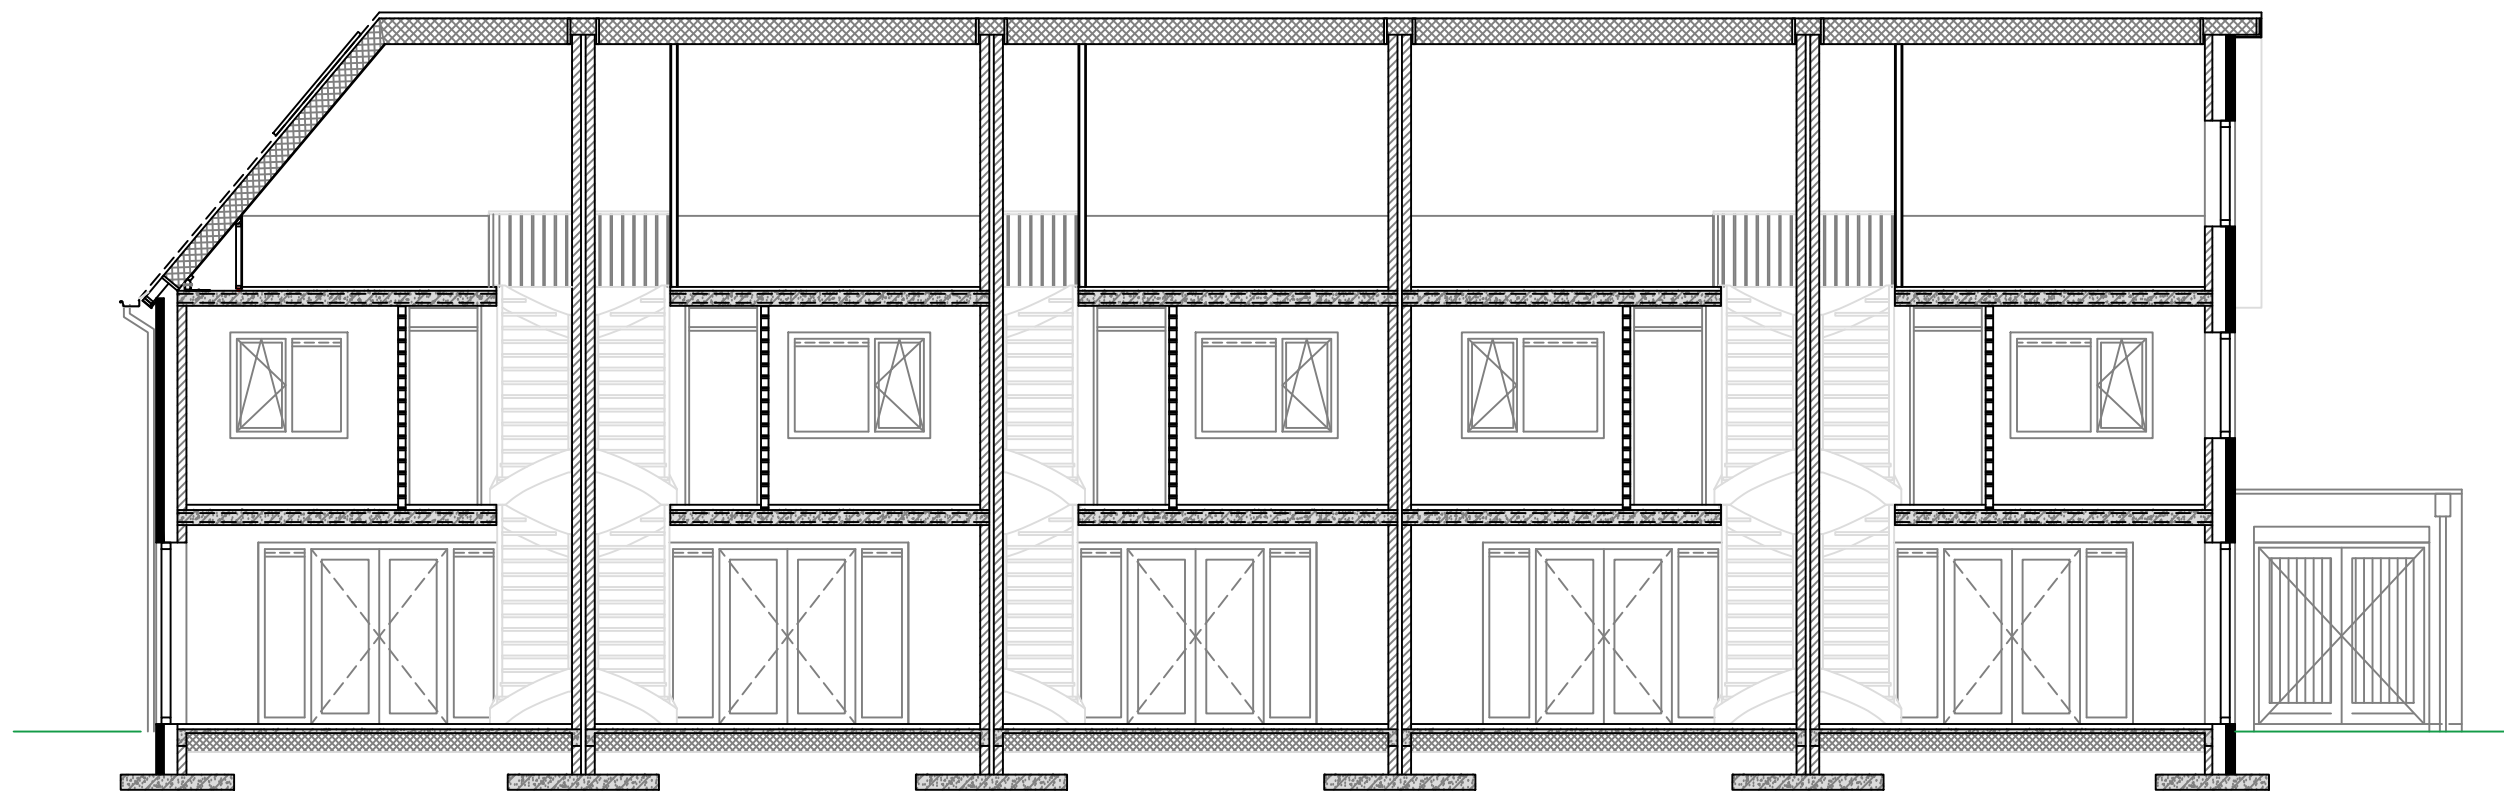

DOORSNEDE B-B

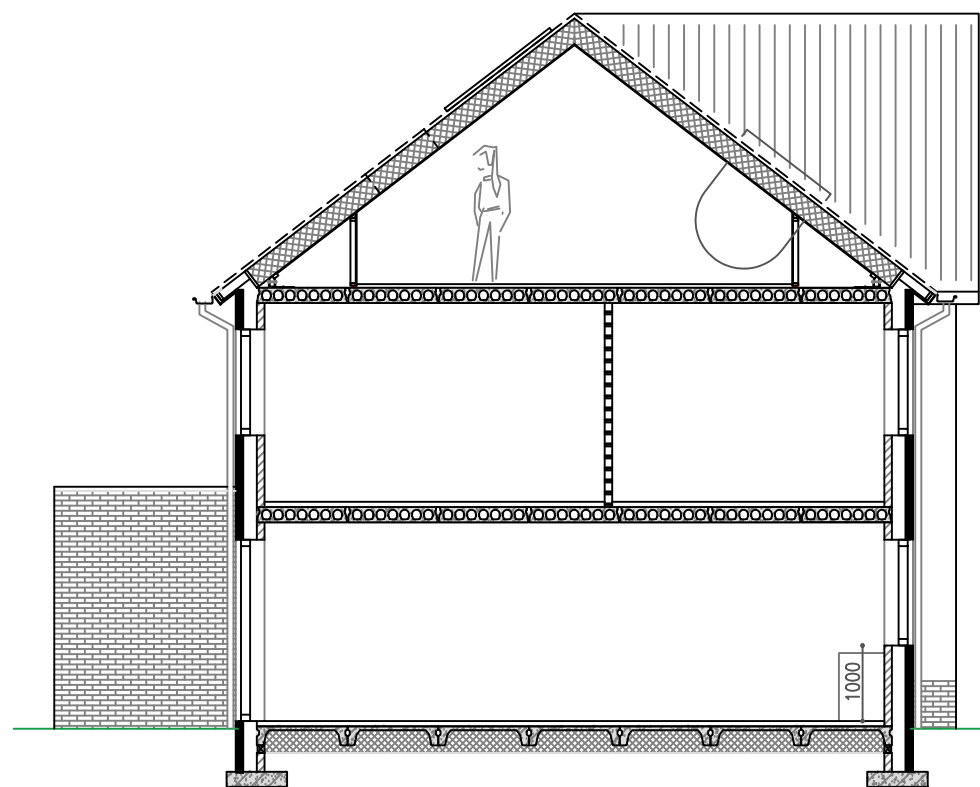

DOORSNEDE A-A

Algemeen: maatvoering en aantallen m2 ter indicatie, geringe afwijking voorbehouden



Ainsworthstraat 33,
7575 BS Oldenzaal
t 0541 - 512 978
e info@tijdhof-hobema.nl
w www.tijdhof-hobema.nl

DATUM : 17-01-2024
SCHAAL : 1:100
GETEKEND : EMe
STATUS : VERKOOP

PLAN
Blok C - Geurmij
(5 woningen)
Schaddenven te Overdinkel

OPDRACHTGEVER
Park Rijssen BV
Wierdensestraat 44A
7491 BD Rijssen

BETREFT
Doorsnedes

VERKOOPBROCHURE

PROJECTNR:
93339

BLADNR.
VK-008

WUZIGING

B : . . .	G : . . .
C : . . .	H : . . .
D : . . .	I : . . .
E : . . .	J : . . .
F : . . .	K : . . .