


← 1.00 m →

← 4.00 m →

← 3.41 m →

← 2.81 m → ← 0.90 m → ← 1.13 m →

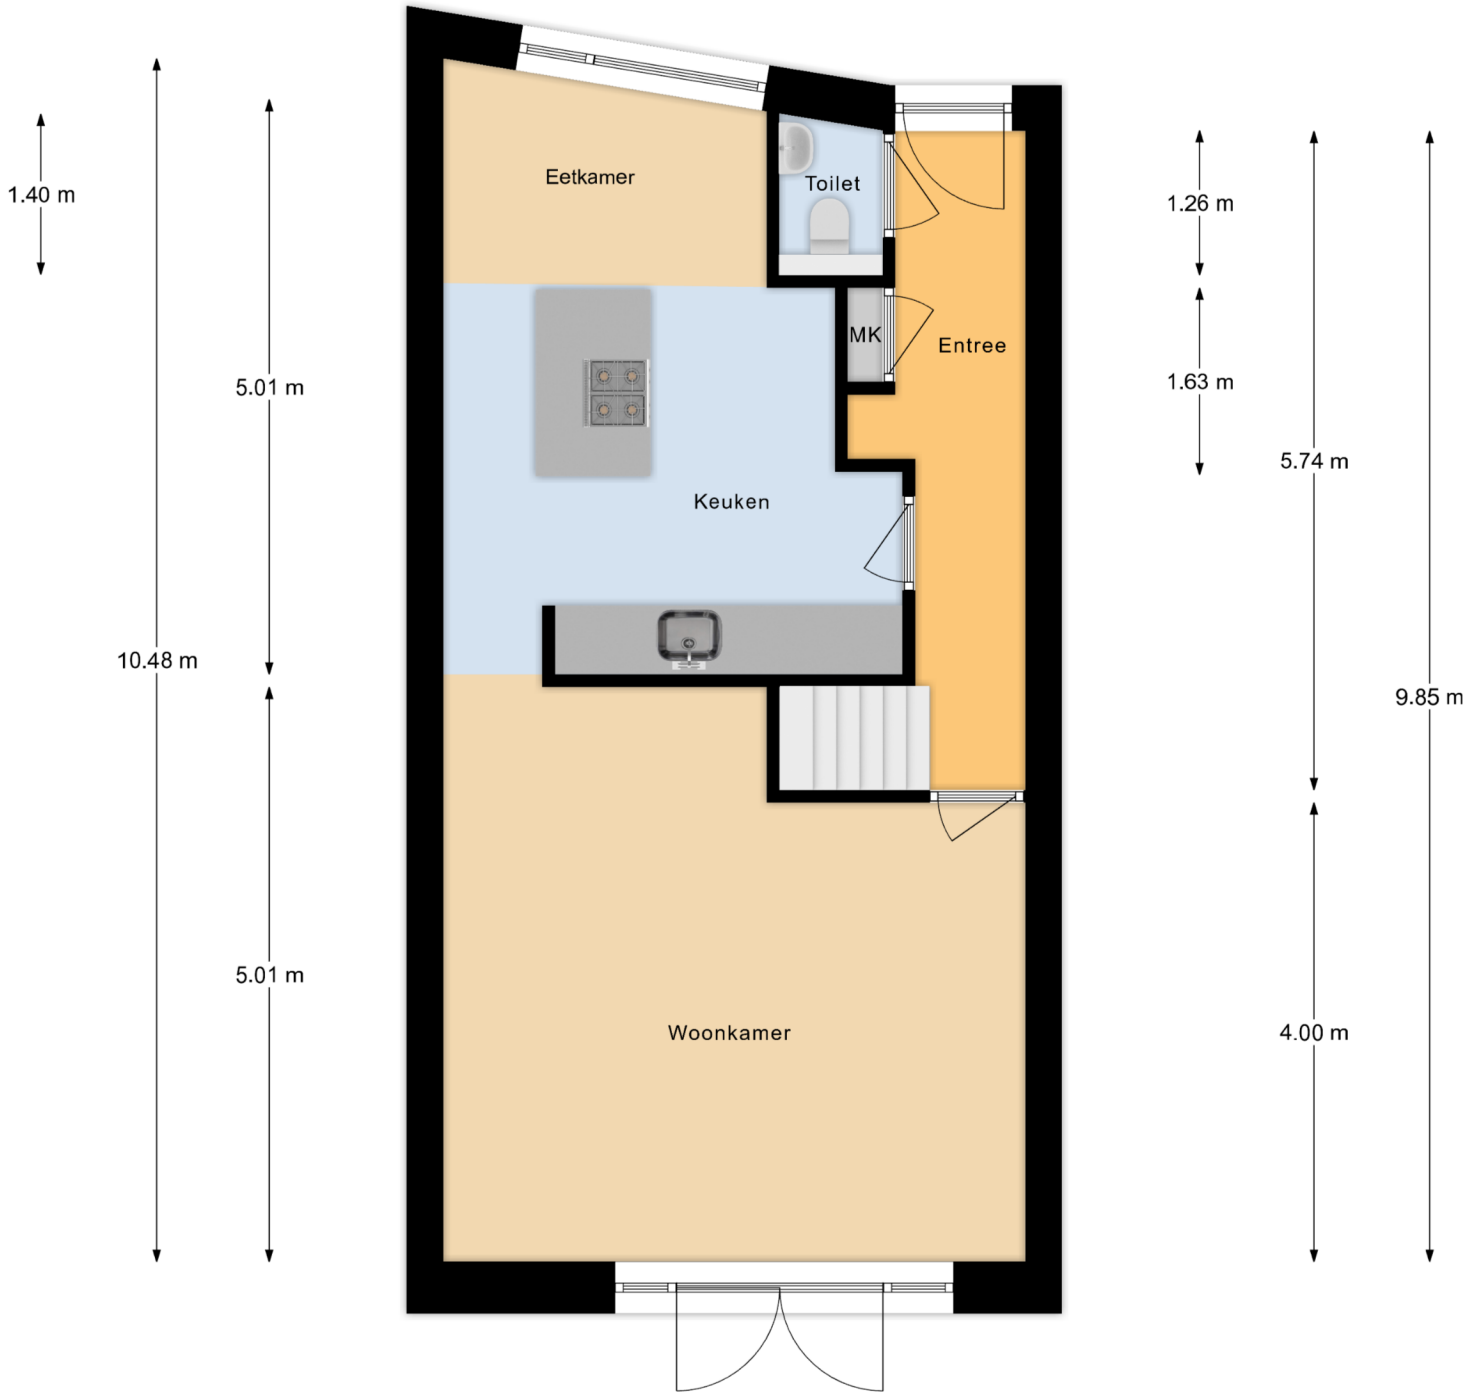

### Begane Grond

Deze plattegronden dienen uitsluitend voor promotionele doeleinden, hier kunnen derhalve geen rechten aan worden ontleend.