


5.13 m

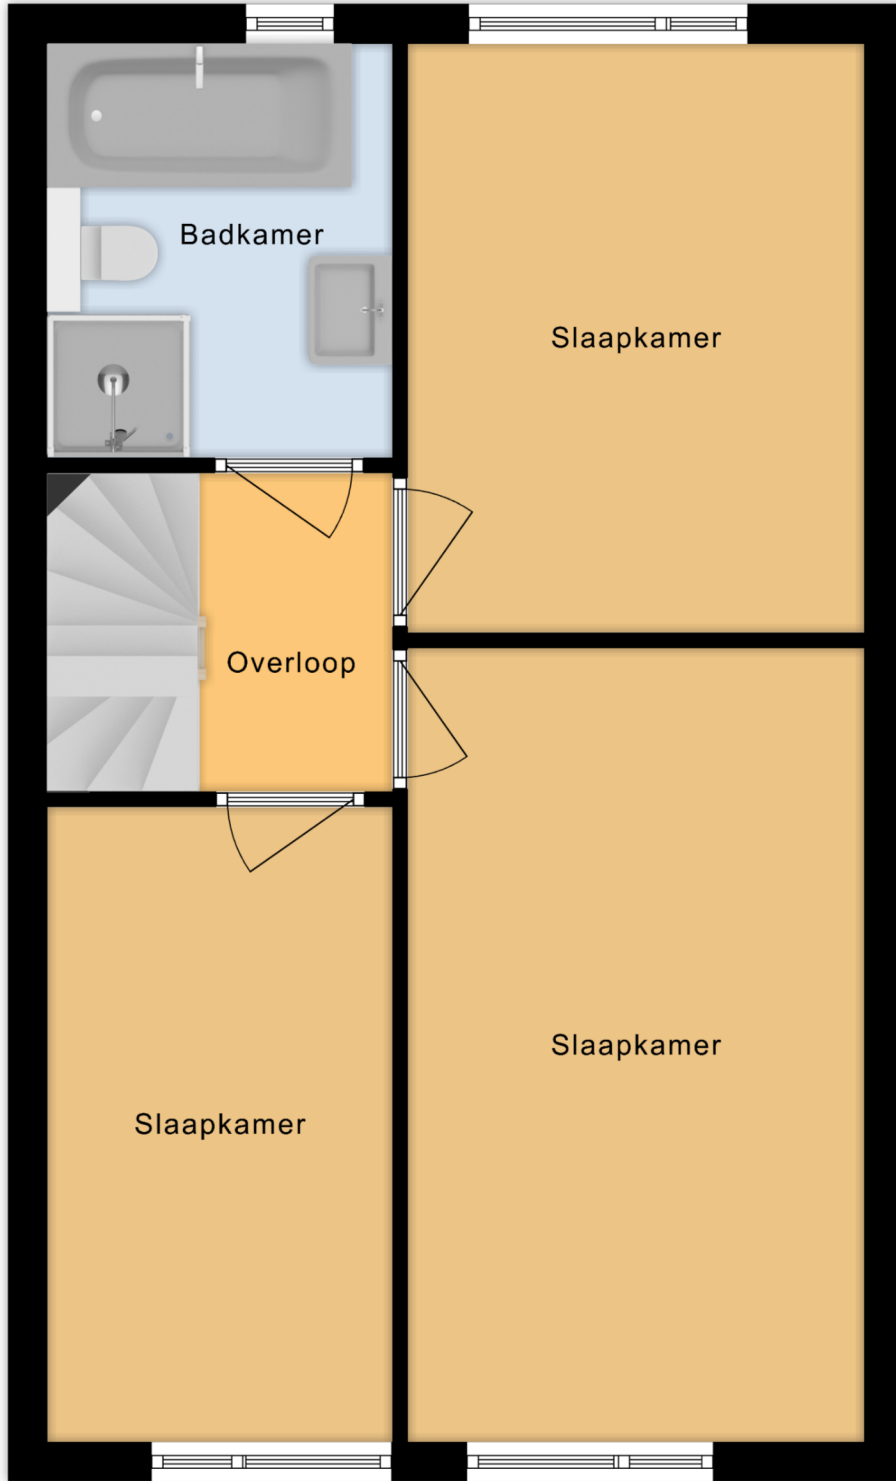

2.60 m

2.00 m

4.00 m

3.70 m

8.75 m

5.04 m

2.17 m 2.89 m

## 1e Verdieping

Deze plattegronden dienen uitsluitend voor promotionele doeleinden, hier kunnen derhalve geen rechten aan worden ontleend.