



Leuke hoekwoning met garage gelegen in een populaire wijk!

Renoirhof 90 / Hoorn



RE/MAX

RE/MAX Direct
0229-291313 | direct@remax.nl | remax.nl/kantoor/direct

Kom binnen!

Kijk snel verder naar de rest
van de woning



Welkom

bij RE/MAX Direct

Mijn naam is Tim van der Kruit, ik ben werkzaam als makelaar bij RE/MAX Direct in Hoorn.

Het werk als makelaar is heel dynamisch en het is dé combinatie tussen de 3 dingen die mij erg enthousiast maken: Het persoonlijke contact gedurende het hele aan- en verkoopproces en de sales & marketing om uw woning zo goed mogelijk te presenteren in de huidige markt. Ik vorm graag een team met u als (ver)koper, en samen zorgen wij voor het beste resultaat!

Makelaardij is mensenwerk en dat is precies waar ik graag het verschil wil maken voor u als klant.

Betrouwbaarheid, eerlijkheid en u zo goed mogelijk begeleiden gedurende het hele aan- en verkoopproces. Een mooi resultaat en zo min mogelijk zorgen voor u, er is toch niks mooiers dan een tevreden klant.



Tim van der Kruit

RE/MAX Makelaar

06-50616802

timvanderkruit@remax.nl

www.remax.nl

Zijn jullie benieuwd naar wat ik voor jullie kan betekenen? Neem dan even contact met mij op



RE/MAX Direct
Westerblokker 44
1695 AH Hoorn (Blokker)
timvanderkruit@remax.nl
www.remax.nl

OMSCHRIJVING & INDELING

Met trots presenteren wij deze leuke hoekwoning mét garage gelegen in de populaire wijk Renoirhof in Kersenboogerd-Zuid. Deze goed onderhouden woning biedt een woonoppervlakte van 105 m² en biedt volop ruimte met vier royale slaapkamers. Het geheel ligt op een ruim perceel van maar liefst 210 m², met een zeer ruime achtertuin die gelegen is op het zuidoosten waar u heerlijk van de zon kunt genieten.

Via de voortuin komt u de woning binnen, waar een ruime hal toegang biedt tot het toilet, de meterkast en het leefgedeelte. Aan de voorzijde van de woning bevindt zich de keuken, die is uitgerust met een gasfornuis, afzuigkap, oven, koelkast en voldoende kastruimte. De tuingerichte woonkamer ligt aan de achterkant van de woning en profiteert van veel lichtinval dankzij de grote raampartijen. Vanuit de woonkamer heeft u via een loopdeur toegang tot de zeer royale achtertuin.

Indeling:

Eerste verdieping

De eerste verdieping herbergt drie prima bemeten slaapkamers en de badkamer. De badkamer is voorzien van een douche, een toilet, een wastafel en een raam voor de natuurlijke ventilatie.

Tweede verdieping

Op de tweede verdieping bevindt zich een royale zolderkamer met dakraam, perfect als extra slaapkamer, werkkamer of hobbyruimte. Hier vind je ook de opstelling voor de wasmachine en droger, evenals de cv-ketel (2015).

Uw auto parkeren op eigen terrein doet u hier zonder problemen, aan de voorzijde van de woning kunt u gemakkelijk uw auto parkeren voor de eigen garage.

De garage is goed bemeten (ca. 6.33 x 2.97) en biedt u voldoende opbergruimte.

****Kenmerken van de woning:****

- Royale garage.
- Parkeergelegenheid op eigen terrein.
- 9 Zonnepanelen.
- Woonoppervlakte 105 m²
- Royale en zonnige achtertuin.
- Energielabel A: duurzaam en comfortabel
- Rustige ligging in een fijne woonomgeving

KENMERKEN


ALGEMENE INFORMATIE

Type woning	hoekwoning
Straatnaam en huisnummer	Renoirhof 90
Postcode en woonplaats	1628 XC Hoorn
Bouwjaar	1998
Aantal kamers	5
Aantal slaapkamers	4
Ligging tuin	zuidoost
Woonoppervlakte	105 m ²
Overige inpandige ruimte	19 m ²
Inhoud	415 m ³
Perceeloppervlakte	210 m ²
Warmwater/verwarming	c.v.-ketel
Isolatie	dakisolatie, muurisolatie, vloerisolatie, dubbel glas
Energie label	A

KADASTRALE GEGEVENS

Gemeente	Hoorn
Sectie	K
Nummer	5544



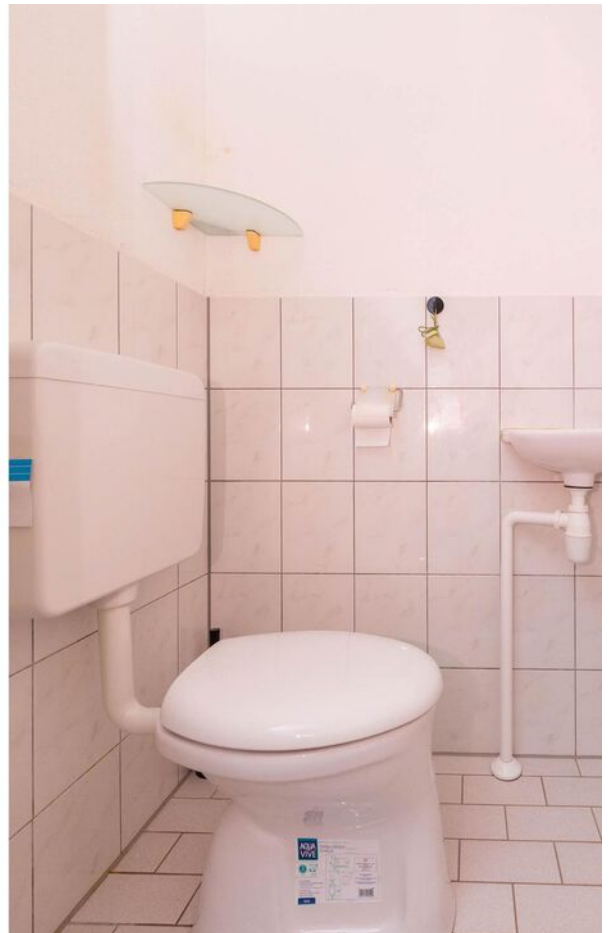





















PLATTEGROND




PLATTEGROND

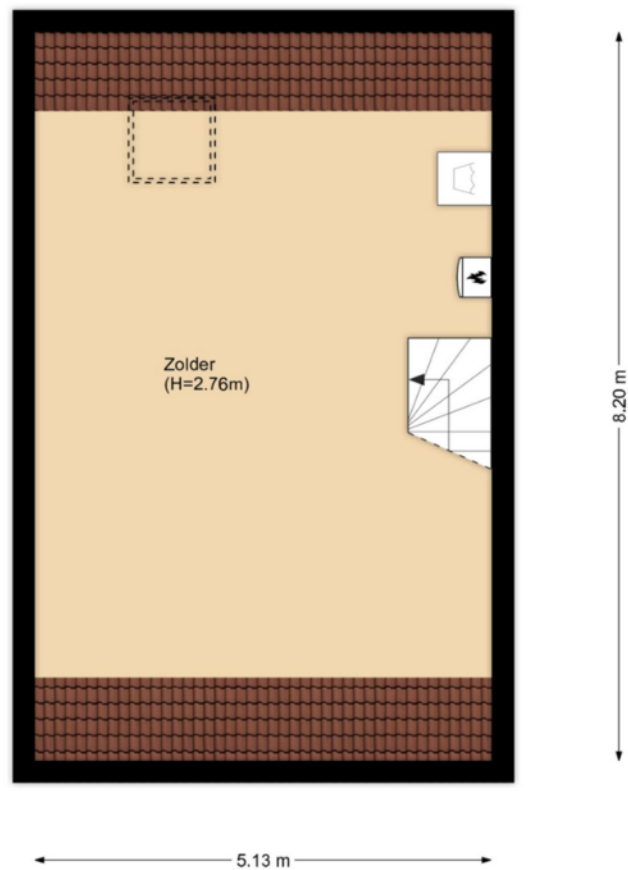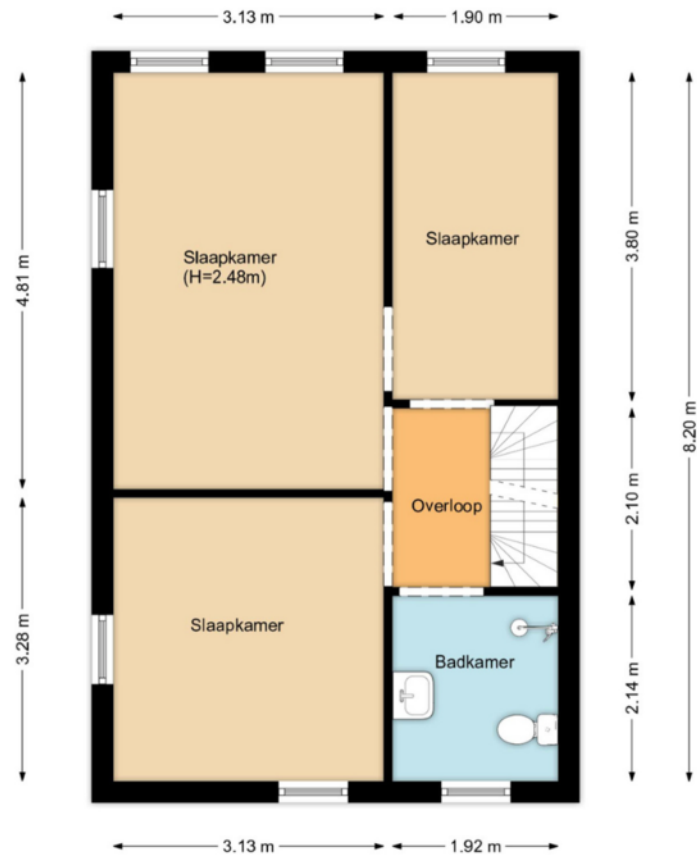


KADASTRALE KAART

Kadastrale kaart


Uw referentie: Renoirhof 90

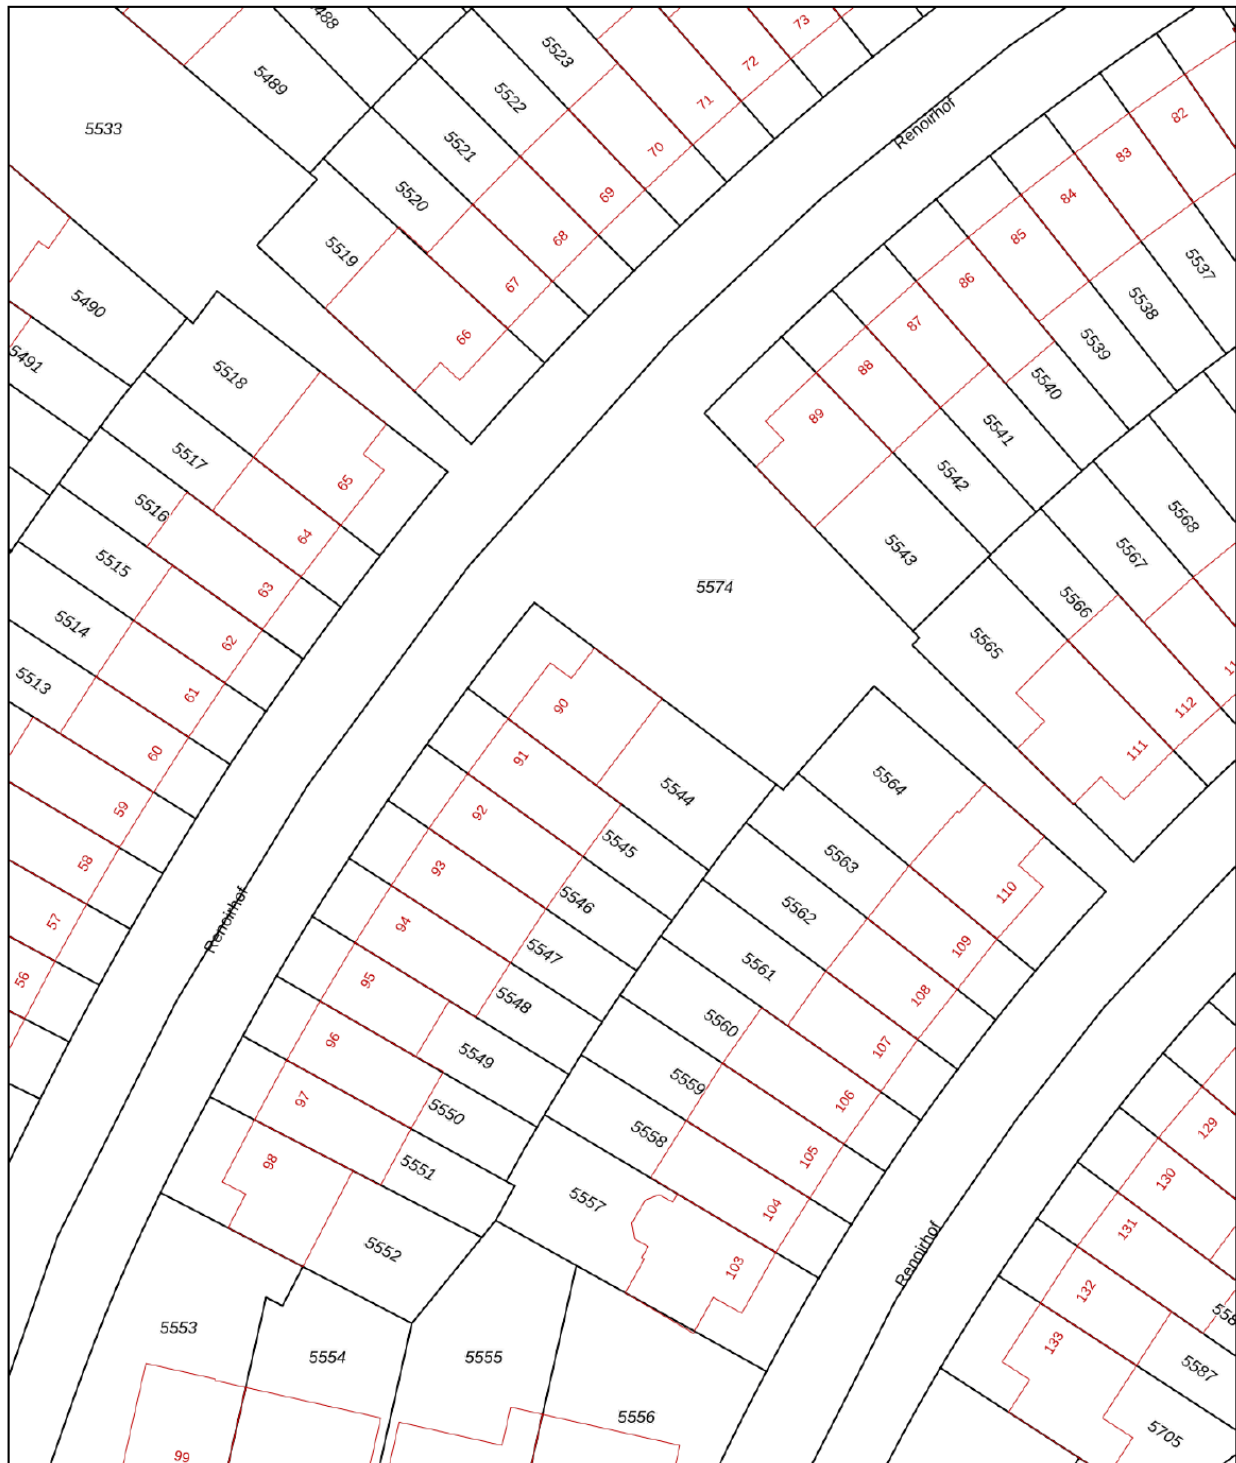


0 5 10 15 20 25m

<p>12345 Deze kaart is noordgericht</p> <p>25 Perceelnummer</p> <p>25 Huisnummer</p> <p>— Vastgestelde kadastrale grens</p> <p>— Voorlopige kadastrale grens</p> <p>— Administratieve kadastrale grens</p> <p>— Bebouwing</p> <p>Voor een eensluidend uittreksel, geleverd op 5 augustus 2024 De bewaarder van het kadaster en de openbare registers</p>	<p>Schaal 1: 500</p> <p>Kadastrale gemeente Hoorn</p> <p>Sectie K</p> <p>Perceel 5544</p> <p>Aan dit uittreksel kunnen geen betrouwbare maten worden ontleend. De Dienst voor het kadaster en de openbare registers behoudt zich de intellectuele eigendomsrechten voor, waaronder het auteursrecht en het databankenrecht.</p>	
---	---	---

LOCATIE OP DE KAART

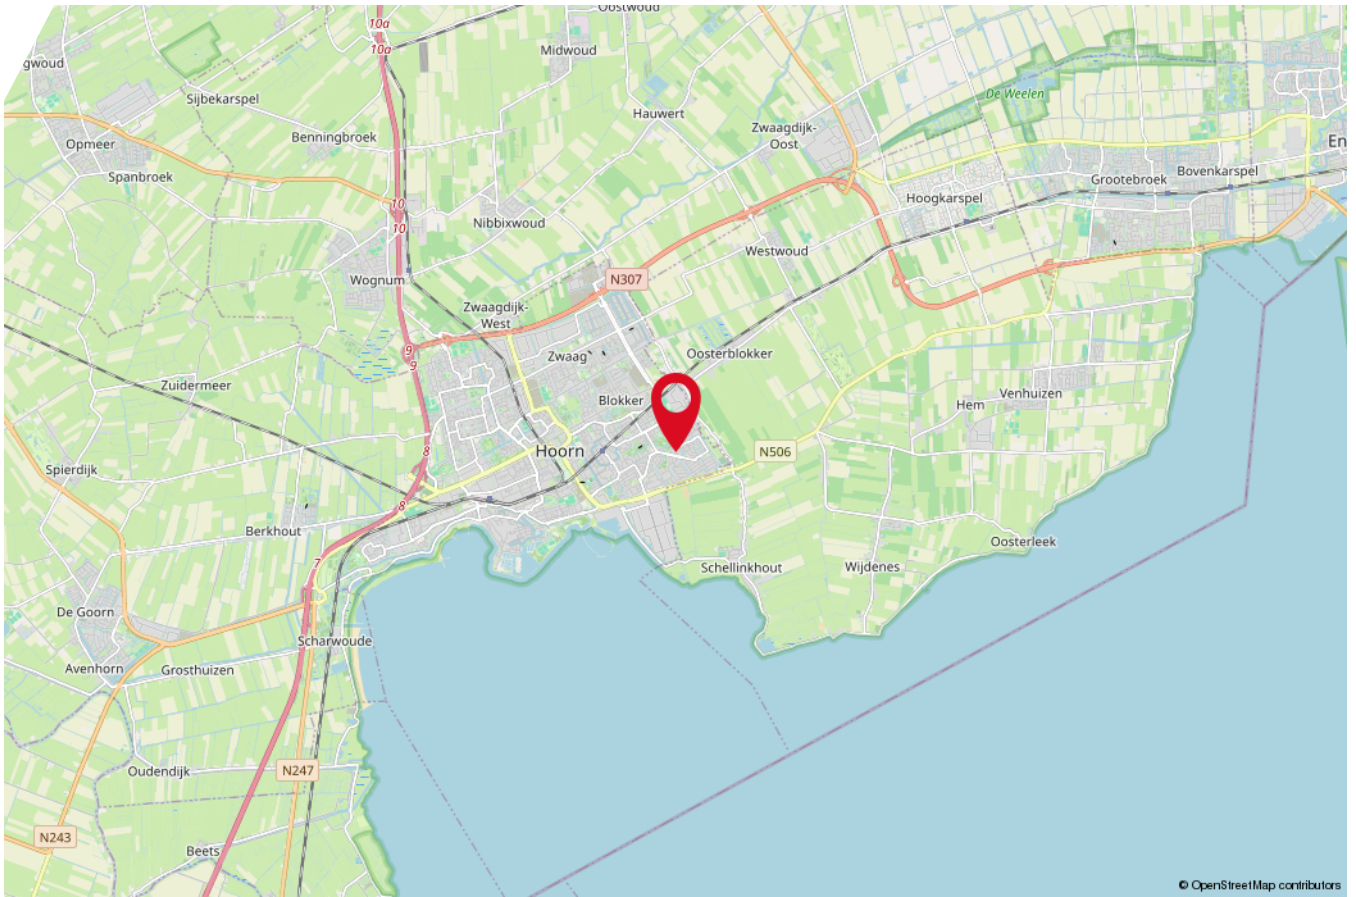

© OpenStreetMap contributors

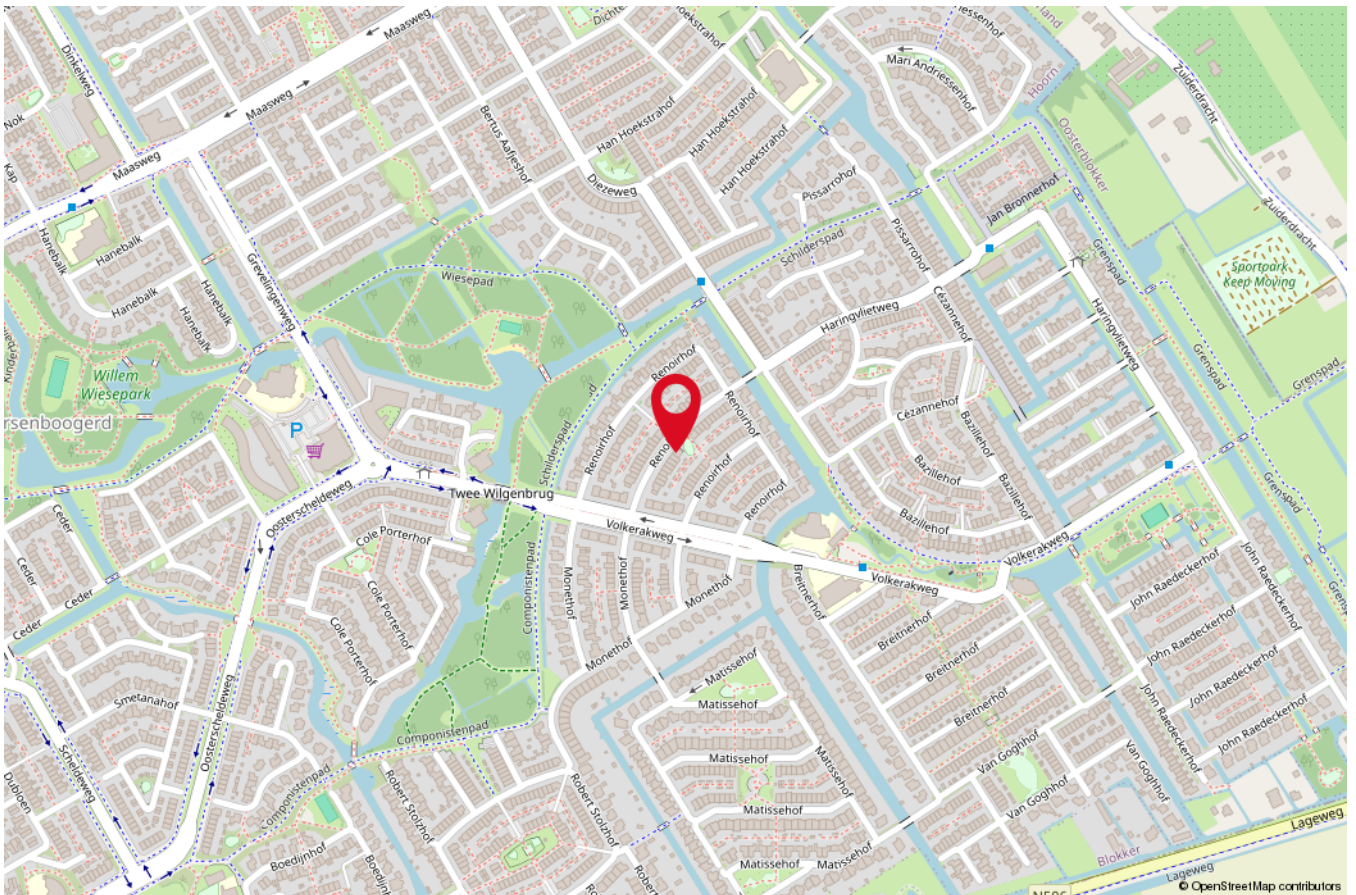

© OpenStreetMap contributors

ALGEMENE INFORMATIE

Hoe verkopen wij uw woning?

U heeft het besluit genomen om uw woning te verkopen. En nu? Om uw huis succesvol te verkopen is het zinvol om een RE/MAX makelaar in te schakelen. RE/MAX heeft een verkooptraject voor u klaar liggen. Deze is ingedeeld in stappen die stuk voor stuk met u worden doorlopen. Het hele verkooptraject doorloopt u met één makelaar.

Stap 1: Kennismaking makelaar

Tijdens het eerste gesprek legt uw persoonlijke RE/MAX makelaar uit waar RE/MAX voor staat en wat wij voor u kunnen betekenen. We inventariseren in welke situatie u zich bevindt en bespreken de kansen en mogelijkheden ten aanzien van de verkoop. Uw verwachtingen zijn net zo belangrijk. We nemen door of deze haalbaar en reëel zijn.

Stap 2: Huizenmarkt analyse

Uw huis dient verkocht te worden voor de beste verkoopprijs onder meest gunstige condities. Uw RE/MAX makelaar neemt hiervoor de woning op en neemt diverse factoren mee in het bepalen van de waarde van uw huis. Locatie, de staat van onderhoud, grootte, eventuele verbouwingen en de buurt spelen een rol. De woning wordt vergeleken met reeds verkochte woningen en gepositioneerd ten opzichte van vergelijkbare te koop staande woningen in de wijk. In de huidige woningmarkt met blijvend stijgende prijzen is het juiste advies erg belangrijk om up-to-date te zijn over de meest recente ontwikkelingen om u zelf nooit te kort te doen. U ontvangt een vraagprijs advies en hiermee bepaalt u gezamenlijk welke verkoopstrategie het beste bij uw wensen past.

Met RE/MAX bespaart u duizenden euro's, door aantoonbare hogere verkoopprijzen (opbrengstwaarden). Bij uw RE/MAX makelaar zijn de verkoopprijzen gemiddeld 3,12% hoger ten opzichte van het landelijke gemiddelde. Dit komt door de beste commerciële verkoopstrategie als het grootste bereik van kandidaten.

Stap 3: Verkoopstrategie

Om uw huis optimaal in de markt te zetten, verrijken we uw woningpresentatie met professionele fotografie van een vakfotograaf. De woning, de omgeving en de sfeer worden met gemiddeld 30 foto's perfect in beeld gebracht. Deze foto's plaatsen we met een vakkundige en doelgroepgerichte verkooptekst op Funda.nl, in de verkoopbrochure en andere verkoopkanalen.

Het is mogelijk om een interieurstylist in de arm te nemen. RE/MAX makelaars werken hiermee samen. Het is verrassend om te zien wat kleine aanpassingen met uw woning doen. De praktijk bewijst dat een interieurstylist bijdraagt aan een succesvolle verkoop.

Stap 4: Bezichtigingen plannen

Nadat uw woning perfect in de markt is gezet, plant uw RE/MAX makelaar bezichtigingen in met geïnteresseerden. De makelaar coördineert en begeleidt deze ook. RE/MAX kent verschillende bezichtigingen: een persoonlijke bezichtiging, een centrale bezichtiging waarbij de makelaar meerdere bezichtigingen achter elkaar plant en de 'Kom en Kijk'. De Kom en Kijk is een vrij inloopmoment waarbij potentiële kopers zonder specifieke afspraak uw woning kunnen bezichtigen.

Uw makelaar stemt met u af wanneer de bezichtigingen plaatsvinden. Het is niet de bedoeling dat u als opdrachtgever aanwezig bent bij de huisbezoeken. Kijkers zijn eerlijker en kritischer over de woning bij een makelaar. Zij hebben minder het gevoel op visite te zijn en leven zich beter in hoe het is om in de woning te wonen. Een bezichtiging is voor de makelaar ook het moment om feedback te vragen. Deze informatie is van waarde om uw woning in het vervolg nog beter te presenteren en komt van pas bij latere onderhandelingen.

Stap 5: Onderhandelingen

Iedere onderhandeling is uniek en dus anders. De makelaar kiest samen met u voor een strategie om de woning te verkopen. Hierin is niet alleen de prijs belangrijk, de voorwaarden zijn even essentieel. Uw RE/MAX makelaar is 100% transparant en geeft IEDERE bieding aan u door. Iedere RE/MAX makelaar tekent voor onze code of ethics en behandelt alleen uw belangen en niet die van de kopers. U bepaalt op basis van de bieding en voorwaarden aan welke koper u uw woning gunt. Uw RE/MAX makelaar staat u bij met het juiste (objectieve) advies in deze.

Stap 6: Naar de notaris

RE/MAX verzorgt u van de juiste afspraken en bereidt u voor op de afspraak met de notaris. Hier zijn afhankelijk van de omstandigheden verschillende documenten voor nodig. Een uittreksel uit het kadaster, een verklaring van erfrecht, een kadastrale kaart, het register van openbare erfdiensbaarheden, een verklaring van afsplitsing en de annulering van vorige grondkosten. Door goed voor te bereiden op de afspraak bent u beschermd tegen aansprakelijkheidsrisico.

1. Wanneer ben ik in onderhandeling?

U bent pas in onderhandeling met de verkopende partij als deze reageert op uw bod door:

- a) Een tegenbod te doen.
- b) Expliciet te melden dat jullie in onderhandeling zijn.
U bent dus nog niet in onderhandeling als de verkopende makelaar zegt dat hij uw bod met de verkoper zal bespreken.

2. Mag een verkoopmakelaar doorgaan met bezichtigingen als er al over een bod onderhandeld wordt?

Ja, dat mag. Een onderhandeling hoeft namelijk niet tot een verkoop te leiden. Bovendien zal de verkoper waarschijnlijk graag willen weten of er meer belangstelling is. Ook mag er met meerdere geïnteresseerde kopers tegelijkertijd onderhandeld worden. Een makelaar moet dit wel duidelijk aan alle partijen melden. Vaak zal de verkopende makelaar belangstellenden mededelen dat er al een bod ligt of dat er onderhandelingen gaande zijn. De makelaar doet geen mededelingen over de hoogte van de biedingen. Dit zou overbieden kunnen uitlokken.

3. Wanneer ik de vraagprijs bied, moet de verkoper de woning dan aan mij verkopen?

Nee, de verkoper is niet verplicht de woning dan aan u te verkopen. De Hoge Raad heeft bepaald dat de vraagprijs gezien moet worden als een uitnodiging tot het doen van een bod. Ook als u de vraagprijs biedt, kan de verkoper dus beslissen of hij uw bod wel of niet aanvaardt, of (via zijn makelaar) een tegenbod doet.

4. Kan de verkoper de vraagprijs van een woning tijdens de onderhandeling verhogen?

Ja, de verkoper kan besluiten de vraagprijs te verhogen of te verlagen. Daarnaast heeft u als potentiële koper ook het recht tijdens de onderhandelingen uw bod te verlagen. Zodra de verkopende partij een tegenbod doet, vervalt namelijk uw eerdere bod.

5. Mag een makelaar tijdens de onderhandeling het systeem van verkoop wijzigen?

Ja, dat mag. Soms zijn er zo veel belangstellenden die de vraagprijs bieden of benaderen, dat het moeilijk te bepalen is

wie de beste koper is. Op dat moment kan de verkoper – op advies van zijn makelaar – besluiten de biedingsprocedure te wijzigen in bijvoorbeeld een inschrijvingsprocedure. In deze procedure krijgen alle bidders een gelijke kans om een bod uit te brengen.

De makelaar dient uiteraard eerst eventueel eerder gedane toezeggingen of afspraken na te komen, voordat de procedure veranderd wordt.

6. Mag een makelaar een onrealistisch hoge prijs vragen voor een woning?

De verkoper bepaalt in overleg met zijn makelaar welke prijs realistisch is voor de woning. De koper kan onderhandelen over de prijs, maar de verkoper beslist.

7. Wat is een optie? Het begrip 'optie' wordt op twee manieren gebruikt:

a) In juridische zin geeft een optie een partij (in dit geval de koper) de keuze om door een eenzijdige verklaring een koopovereenkomst met een andere partij (de verkoper) te sluiten. Beide partijen zijn het dan eens over de voorwaarden van de koop, maar de koper krijgt bijvoorbeeld nog een week bedenktijd. Bij de aankoop van een nieuwbouwwoning is zo'n optie gebruikelijk. Bij de aankoop van een bestaande woning niet.

b) Bij de aankoop van bestaande woningen wordt het begrip 'optie' eigenlijk ten onrechte gebruikt. 'Optie' heeft dan de betekenis van bepaalde afspraken die een verkopende makelaar maakt met een geïnteresseerde koper tijdens het onderhandelingsproces. Bijvoorbeeld de toezegging dat de koper een paar dagen bedenktijd krijgt voor het uitbrengen van een bod. De koper kan deze tijd gebruiken om beter inzicht te krijgen in zijn financiering of de gebruiksmogelijkheden van de woning.

De makelaar zal in deze periode bij andere geïnteresseerde partijen aangeven, dat op de woning een optie rust. Een optie kunt u niet eisen. De verkoper beslist in overleg met de makelaar of dergelijke opties worden gegeven.

8. Moet de makelaar met mij als eerste in onderhandeling als ik de eerste ben die een afspraak maakt voor een bezichtiging? Of als ik als eerste een bod uitbreng?

Nee, dit hoeft niet. De verkoper bepaalt samen met de verkopende makelaar met wie hij in onderhandeling gaat. Vraag als koper de verkopende makelaar van te voren naar de verkoopprocedure die gehanteerd wordt om teleurstelling te voorkomen.

9. Hoe komt de koop tot stand?

Als verkoper en koper het eens zijn over de belangrijkste zaken - onder andere prijs, leveringsdatum, ontbindende voorwaarden en eventuele afspraken over roerende zaken -, dan legt de verkopende makelaar de afspraken vast in de koopovereenkomst. Pas als beide partijen de koopovereenkomst hebben ondertekend, komt de koop tot stand. Ontbindende voorwaarden zijn een belangrijk aandachtspunt. Als u deze opgenomen wilt hebben in de koopovereenkomst, dan moet u dit meenemen in de onderhandelingen. Als koper krijgt u niet automatisch een ontbindende voorwaarde. Koper en verkoper moeten het eens zijn over aanvullende afspraken en ontbindende voorwaarden voordat de koopovereenkomst wordt opgemaakt.

Voorbeelden van ontbindende voorwaarden zijn:

- Financieringsvoorbehoud.
- Geen huisvestingsvergunning.
- Negatieve uitkomst van bouwkundige keuring.
- Niet verkrijgen van Nationale hypotheekgarantie.
- No-Risk clause.

De koop komt pas tot stand op het moment dat de koopovereenkomst door beide partijen is ondertekend. Dit vloeit voort uit de Wet Koop onroerende zaak en heet het schriftelijkheidsvereiste. Een mondelinge of per e-mail bevestigde afspraak is dus niet voldoende.

Zodra de verkoper en de koper de koopovereenkomst hebben ondertekend en de koper (en eventueel de notaris) een afschrift van de overeenkomst heeft ontvangen, treedt voor de particuliere koper de wettelijke bedenktijd in werking.

Binnen deze tijd kunt u als koper alsnog afzien van de koop. Na deze tijd is de koop definitief rond, tenzij de ontbindende voorwaarden van toepassing zijn.

ONS TEAM



RE/MAX Direct, West-Friesland. Wie anders!

Bent u op zoek naar de beste makelaar in Hoorn? Laat RE/MAX Direct dan uw woning verkopen. De makelaars van RE/MAX Direct zijn trendsetters en ondernemend, doordat men als zelfstandig ondernemer werkzaam is. Hierdoor doen RE/MAX makelaars meer.

Een RE/MAX makelaar is een makelaar die elke klant 100% aandacht geeft. Een makelaar die 24/7 bereikbaar is. Kortom, een ervaren, doortastende makelaar met verstand van de lokale huizenmarkt in West-Friesland.

Daarnaast heeft RE/MAX elke maand zo'n 42.000 unieke website bezoekers en zal een RE/MAX makelaar uw woning op een bijzondere en unieke wijze in de markt zetten. Iedere RE/MAX makelaar in West-Friesland wordt daarnaast ondersteund door minstens 140 collega makelaars in Nederland.

Samen staan wij sterk en helpen meer dan honderden mensen om een nieuw huis te vinden. Of dit nu gaat om een nieuwbouw of bestaande bouw.

Ook kunnen wij u voorzien van advies over hypotheek en verzekeringen en kunnen wij een gratis waardebeoordeling doen.

Van een RE/MAX makelaar mag je dus méér verwachten. Bij ons ben je op het juiste adres voor:

- Aankoopmakelaar
- Verkoopmakelaar
- Aanhuurmakelaar
- Verhuurmakelaar
- Waardebeoordeling
- Nieuwbouwmakelaar
- NWWI Taxaties
- Hypotheek
- Verzekeringen



Interesse in deze woning?

Neem vrijblijvend contact met ons op!



RE/MAX

RE/MAX Direct

Westerblokker 44, 1695 AH Hoorn

0229-291313 | direct@remax.nl | remax.nl/kantoor/direct