


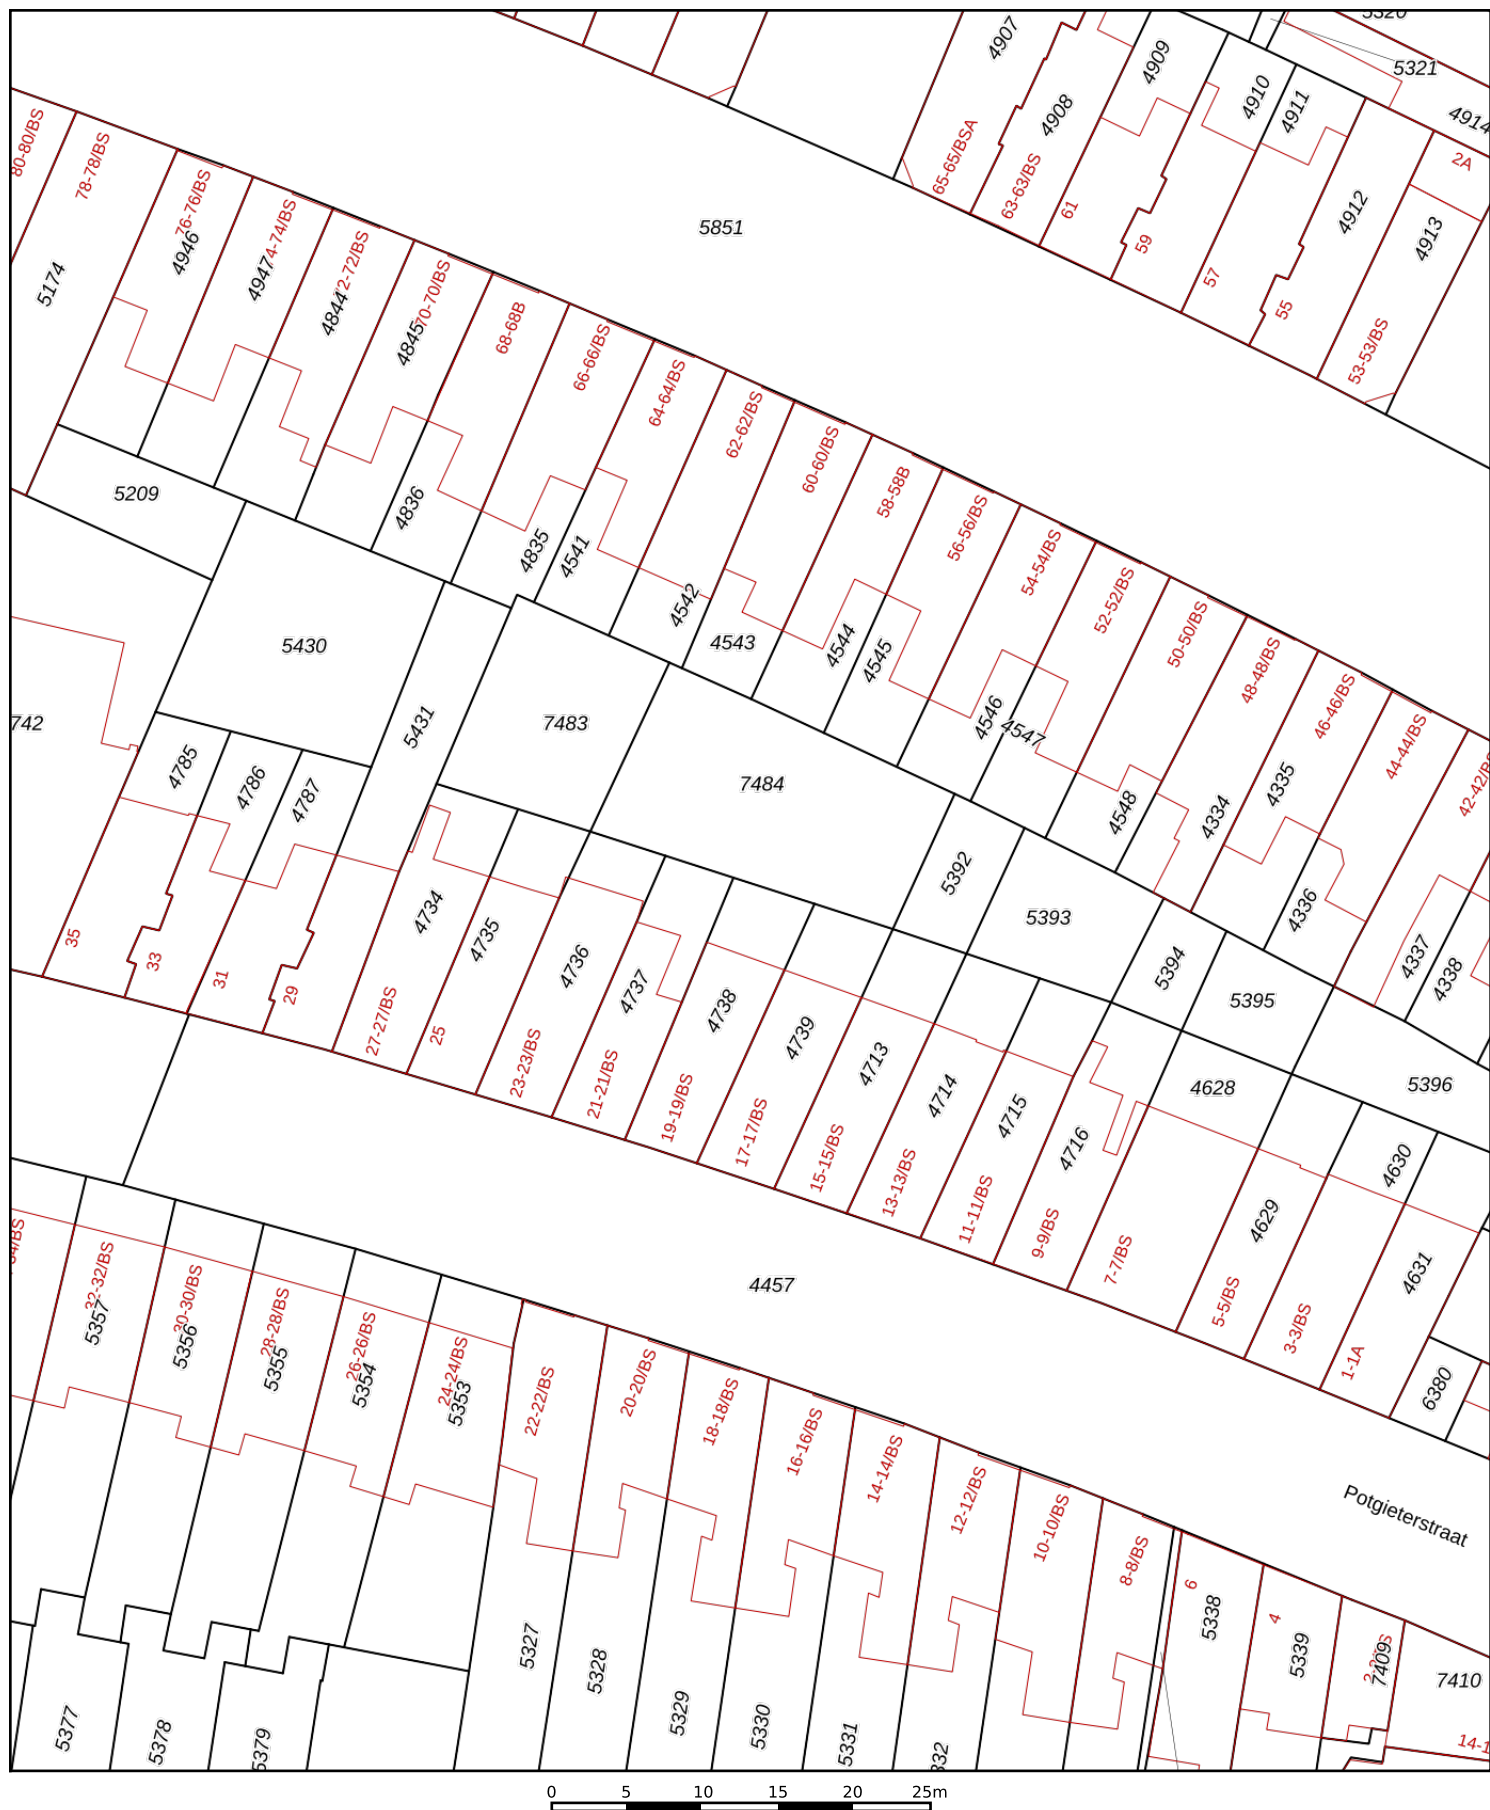

Bebouwing

Kadastrale gemeente	Catharijne
Sectie	B
Perceel	7484

Aan dit uittreksel kunnen geen betrouwbare maten worden ontleend.
De Dienst voor het kadaster en de openbare registers behoudt zich de intellectuele eigendomsrechten voor, waaronder het auteursrecht en het databankenrecht.

Voor een eensluitend uittreksel, geleverd op 8 juni 2022
De bewaarder van het kadaster en de openbare registers

kadaster

