



ALMERE-STAD
STEDENWIJK
HENGELOSTRAAT 60

FULL-SERVICE BEGELEIDING BIJ
AAN- EN VERKOOP VAN WONINGEN.



TOTAAL GEMODERNISEERDE EENGEZINSWONING met 4 grote SLAAPKAMERS.

- Ruime woonkamer met open keuken;
- nieuw, zwevend toilet begane grond;
- grote, nieuwe inbouwkeuken in U-opstelling;
- 4 ruime slaapkamers waarvan 1 met balkonnetje;
- de vloeren van de gehele woning zijn afgewerkt met nieuw laminaat;
- gelegen in nabijheid van alle voorzieningen en Stadshart van Almere;
- nieuwe badkamer met inloepdouchehoek, 2^e toilet, brede wastafel met bergruimte.

Bieden-vanaf** : € 375.000,= k.k.
Aanvaarding : in overleg (kan snel)

**Wij bieden deze woning aan met een BIEDEN-VANÁF prijs. Dit betekent dat wij u in de gelegenheid stellen om een voorstel te doen boven deze prijs.

Aan deze documentatie kunnen geen rechten worden ontleend



MATCHING PEOPLE

ALMERE-STAD
STEDENWIJK
HENGELOSTRAAT 60

FULL-SERVICE BEGELEIDING BIJ
AAN- EN VERKOOP VAN WONINGEN.

Fijne, ruime eengezinswoning gelegen in een groen en waterrijke omgeving en aan de achterzijde grenzend aan een hofje met speelgelegenheid. De woning is in 1980 gebouwd op een perceel van 124 m². Alle vloeren zijn afgewerkt met nieuw laminaat. Een huis waar je niet in hoeft te klussen en waar de afwerking, rust en ruimte je onmiddellijk enthousiast zullen maken. De tuin is gelegen op het Noorden en biedt plaats aan een ruime houten berging.



Begane grond:

Via het voortuintje en de voordeur komt u in de entreehal met toegang tot de meterkast en het (tot het plafond betegelde) toilet met zwevende toiletpot en een fonteintje. Tevens in de hal de deur naar de ruime, lichte en tuingerichte woonkamer met maar liefst 2 openslaande

deuren en een groot raam met fijn zicht op uw achtertuin. Aan de voorzijde de nieuwe, open inbouwkeuken in U-opstelling met alle wenselijke apparatuur en een groot raam die het licht op uw handen laten vallen en met uitzicht op veel groen. Via een vaste trap in de hal gaat u naar de:



Zie de volgende pagina voor het vervolg =>



ALMERE-STAD
STEDENWIJK
HENGELOSTRAAT 60

FULL-SERVICE BEGELEIDING BIJ
AAN- EN VERKOOP VAN WONINGEN.




1^e verdieping:


Met de ruime overloop welke toegang biedt tot 3 grote slaapkamers. De totaal vernieuwde én tot het plafond betegelde badkamer heeft een inloofdouche, 2e toilet (ook zwevend), een brede wastafel met meubel en spiegel én de aansluiting voor de wasmachine. Via een vaste trap op de overloop gaat u naar de:

2^e verdieping:


Waar u op de overloop de toegang vindt tot een zeer grote slaapkamer én een wasruimte met zeer veel bergruimte achter de schuifdeuren.

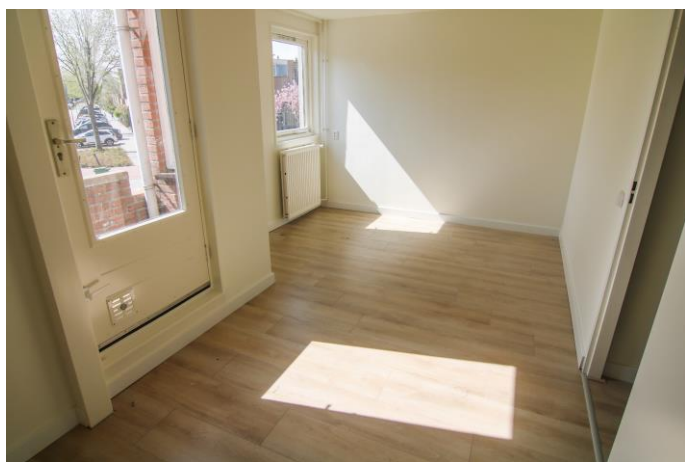


**GROTE, COMPLEET
GEMODERNISEERDE EENGEZINSWONING met VEEL
RUIJTE & 4 RUIME SLAAPKAMERS.**

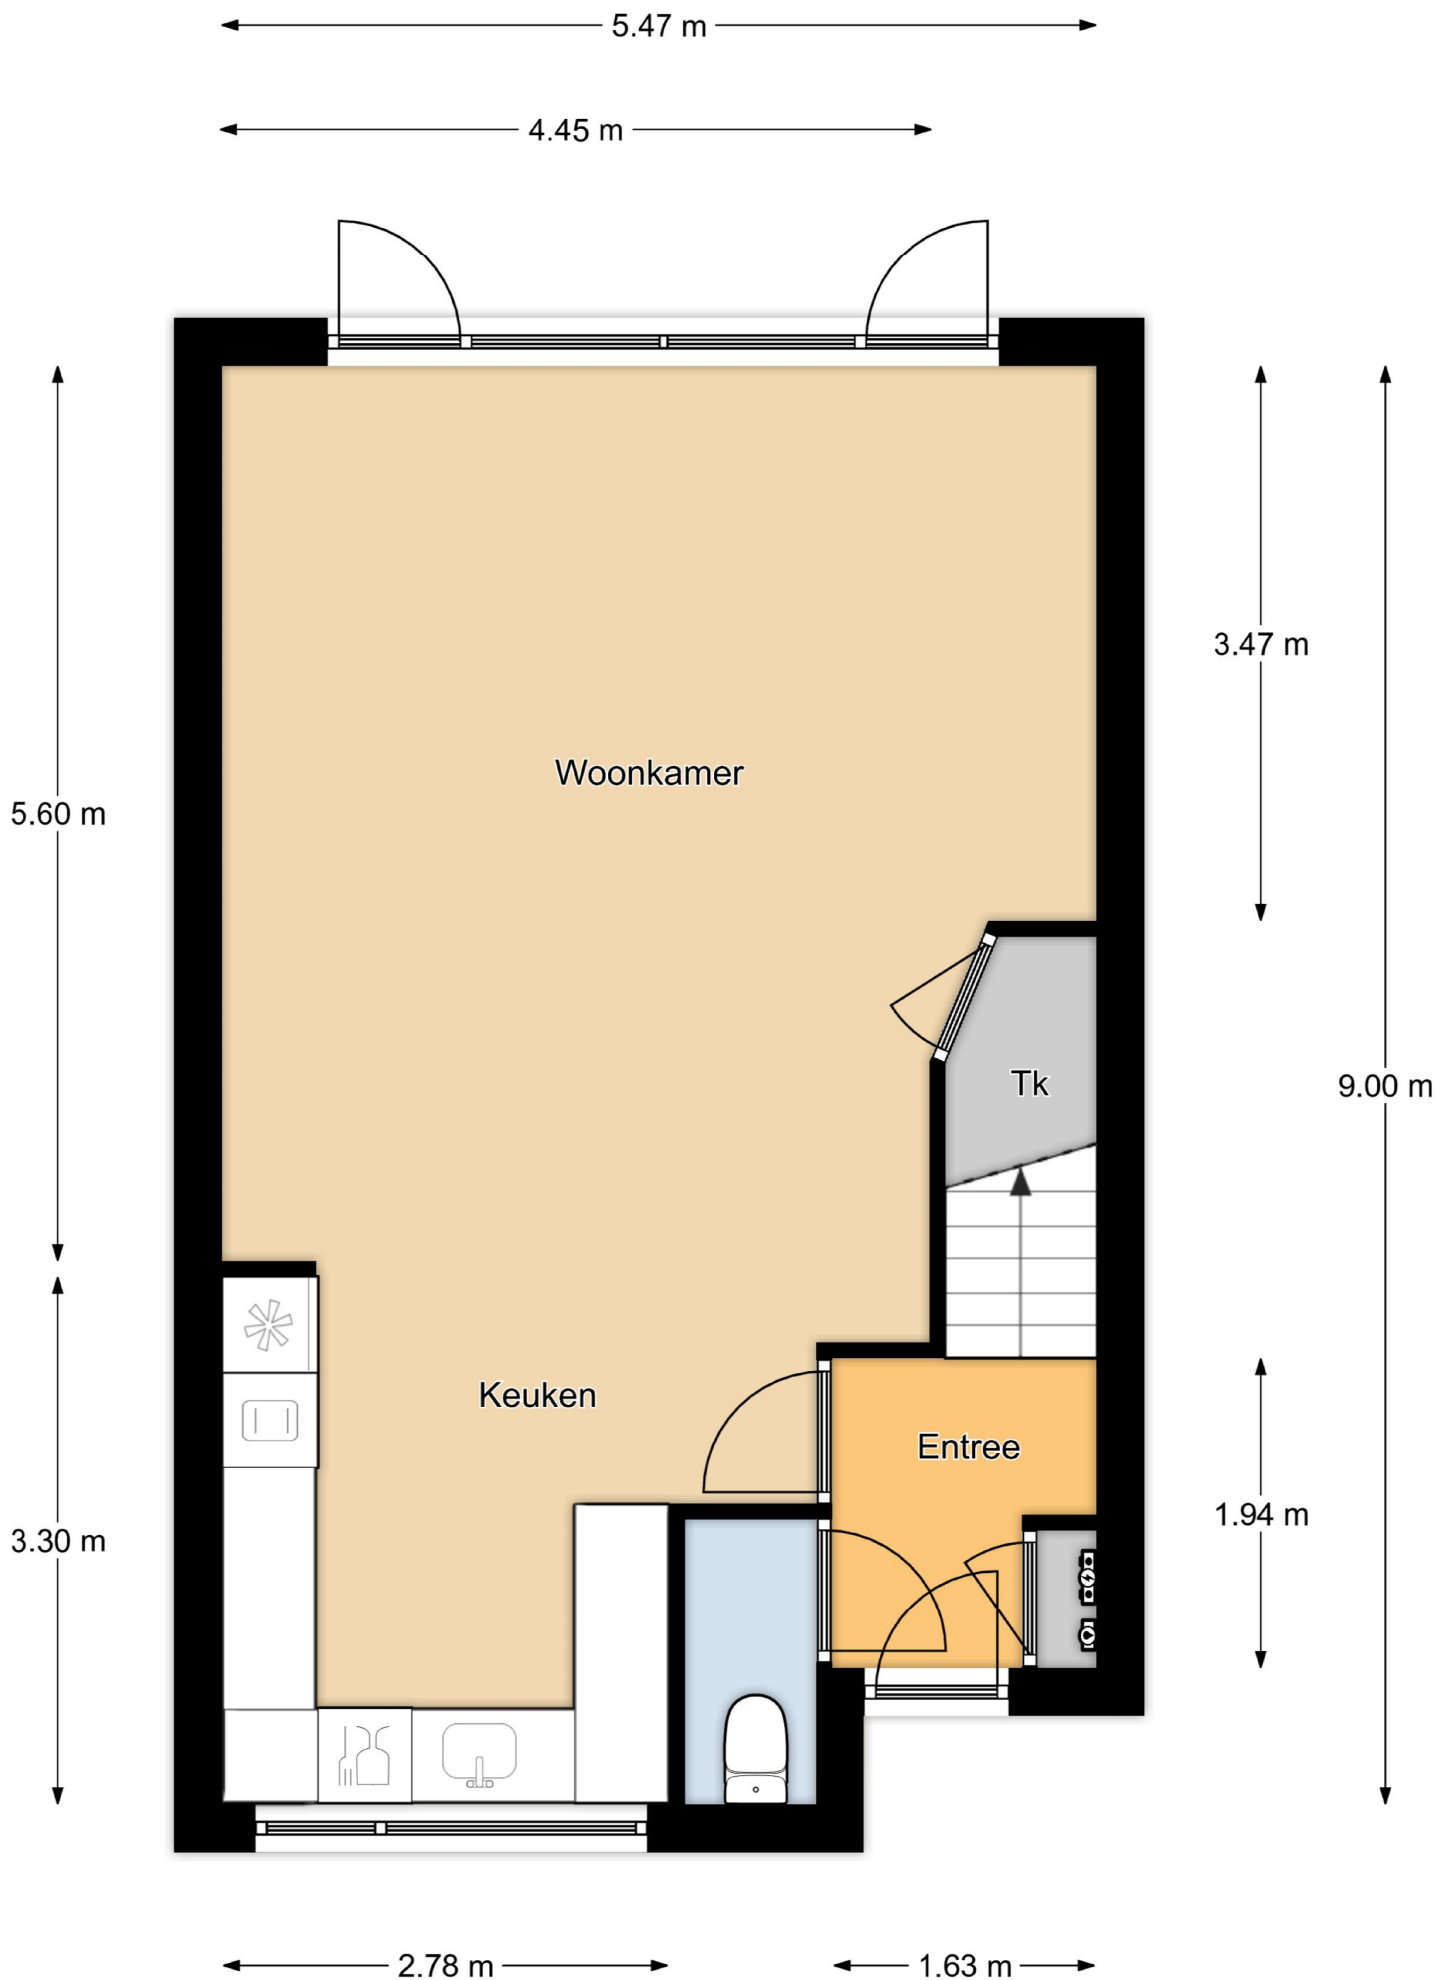

Begane grond, Hengelostraat 60 te Almere
De plattegronden zijn geschikt voor promotionele doeleinden.
Er kunnen geen rechten aan ontleend worden. © Topr.nl

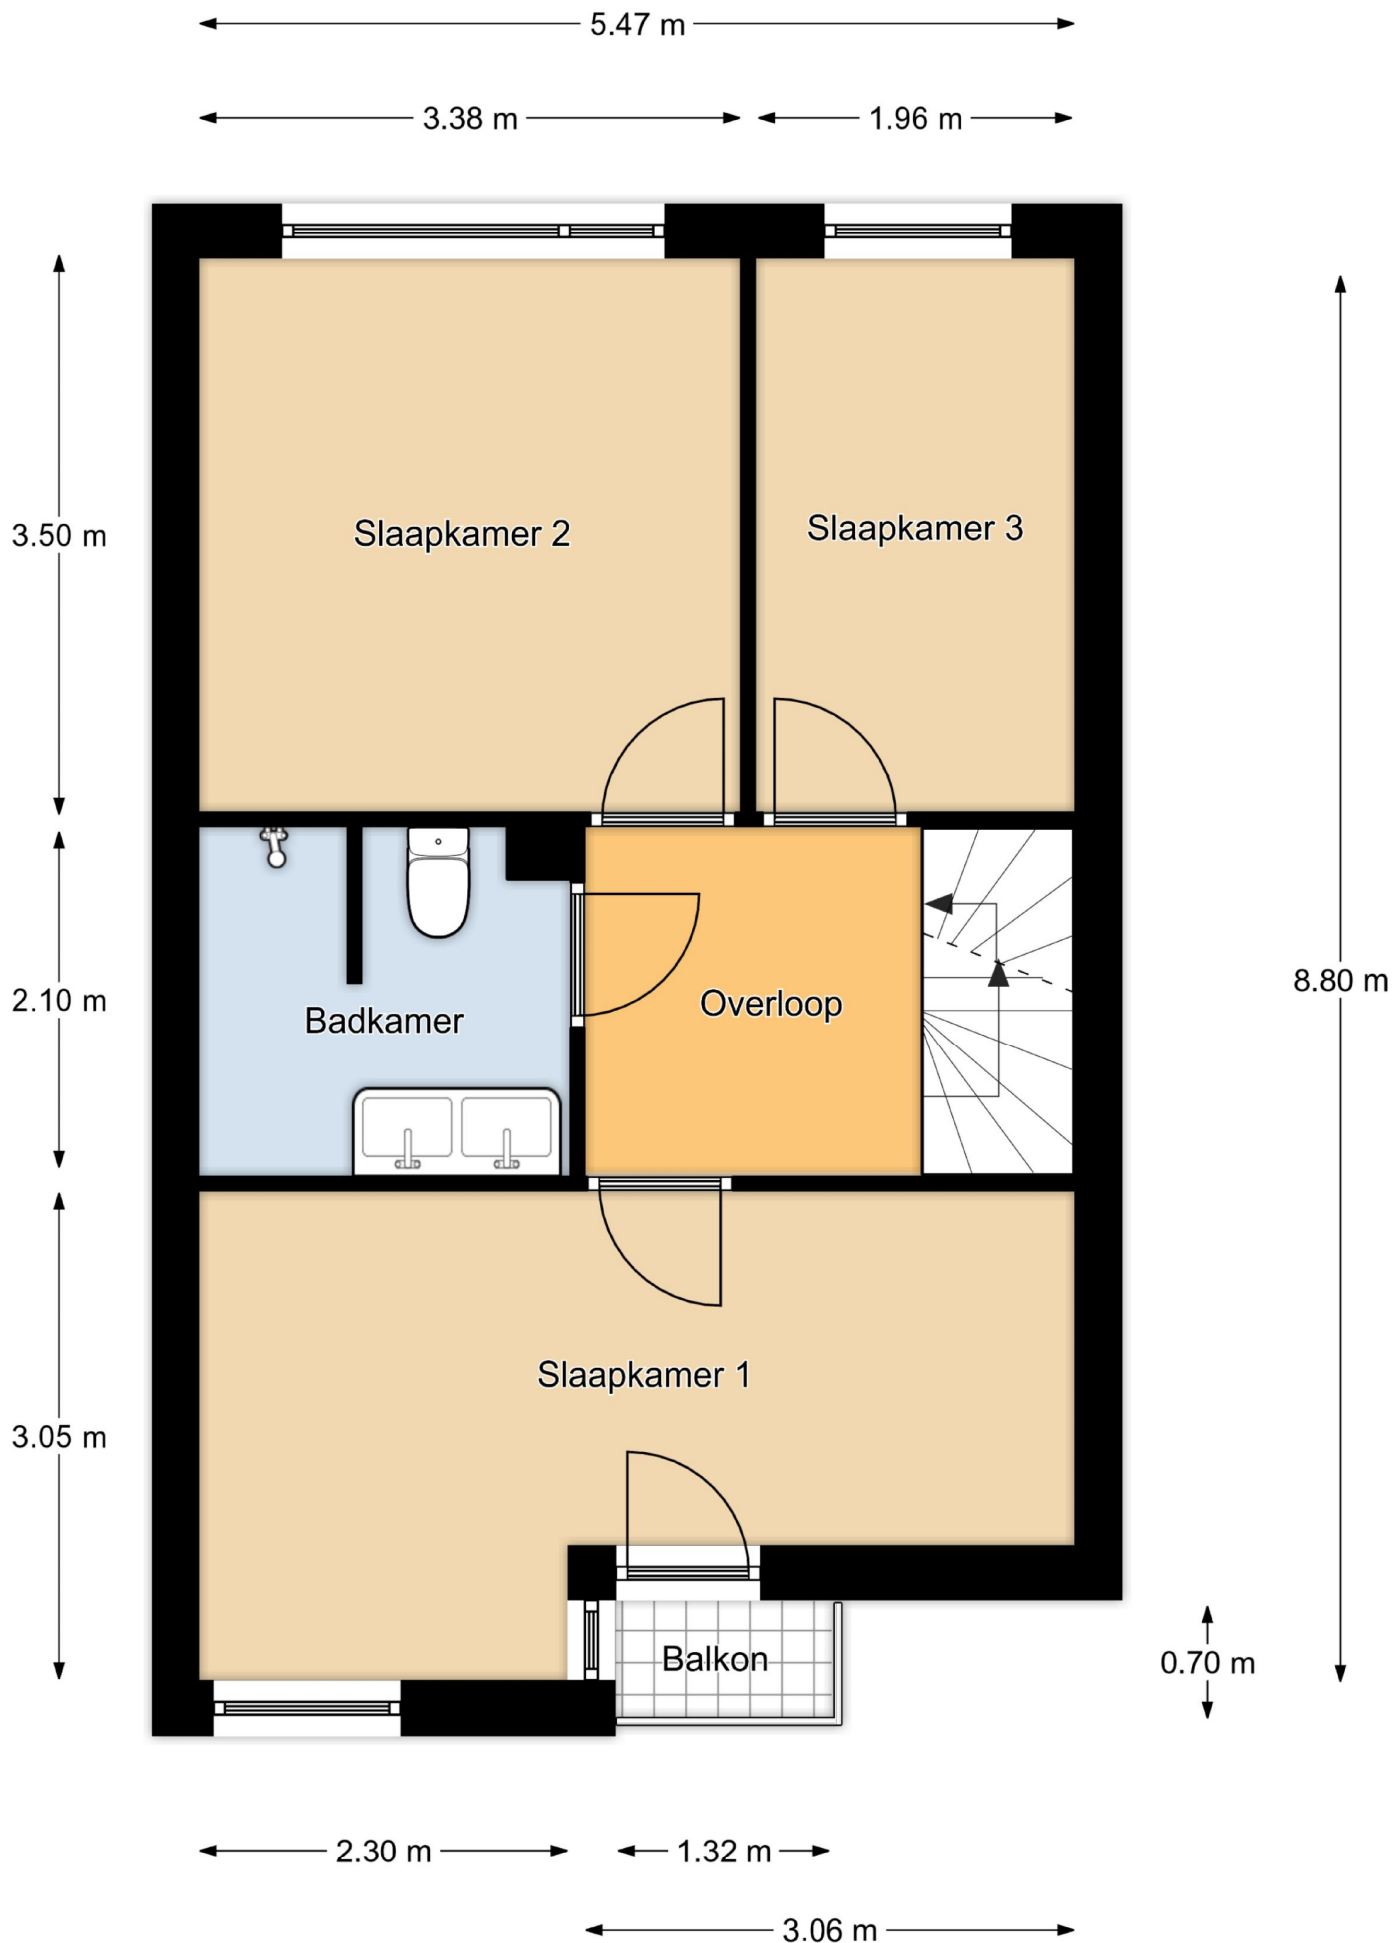

1e Verdieping, Hengelostraat 60 te Almere
De plattegronden zijn geschikt voor promotionele doeleinden.
Er kunnen geen rechten aan ontleend worden. © Topr.nl

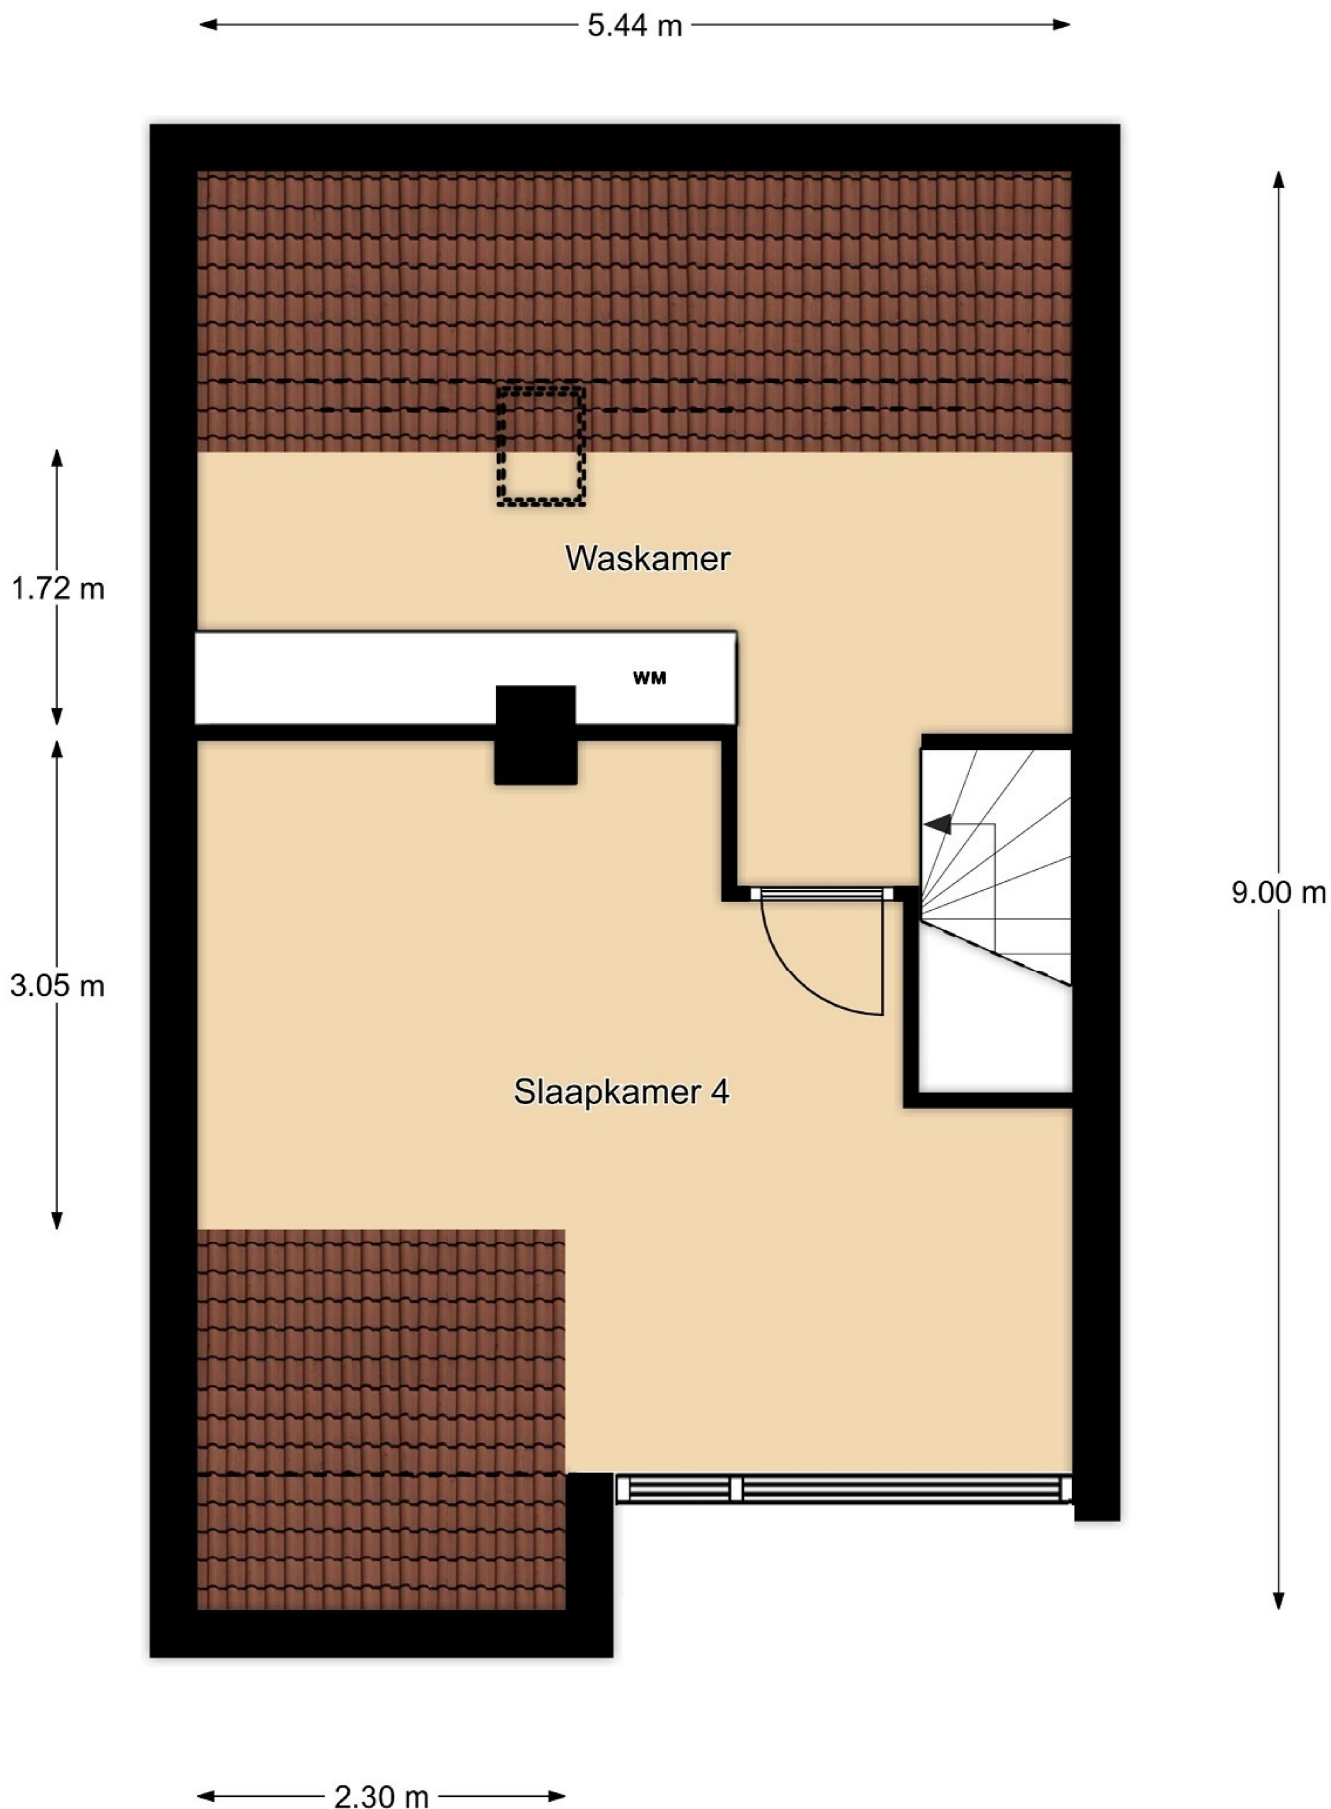

2e Verdieping, Hengelostraat 60 te Almere
De plattegronden zijn geschikt voor promotionele doeleinden.
Er kunnen geen rechten aan ontleend worden. © Topr.nl