



# *Drie-Kamerappartement met twee balkons!*

**Strackestraat 115 / Amsterdam**



**RE/MAX**

075-6312371 | [royal@remax.nl](mailto:royal@remax.nl) | [remax.nl/kantoor/re-max-royal](https://remax.nl/kantoor/re-max-royal)

RE/MAX Royal





*Kom binnen!*

Kijk snel verder naar de rest  
van de woning

## OMSCHRIJVING & INDELING

Strackestraat 115 te Amsterdam

Welkom in dit prachtige 3-kamerappartement, gelegen op de derde verdieping in de bruisende buurt van Geuzenveld.

Dit charmante appartement verwelkomt je met overvloedig daglicht dat de ruimte verlicht en een warme sfeer creëert. Met twee slaapkamers biedt deze woning voldoende ruimte voor comfortabel wonen, terwijl de centrale ligging nabij voorzieningen, openbaar vervoer en groene parken een ideale combinatie van gemak en rust biedt. Ervaar het beste van stedelijk wonen in dit prachtige appartement in Geuzenveld.

# KENMERKEN

## ALGEMENE INFORMATIE

Type woning	appartement
Straatnaam en huisnummer	Strackestraat 115
Postcode en woonplaats	1067 KV Amsterdam
Bouwjaar	1957
Aantal kamers	3
Aantal slaapkamers	2
Woonoppervlakte	63 m <sup>2</sup>
Inhoud	209 m <sup>3</sup>
Externe bergruimte	9 m <sup>2</sup>
Energie label	A

## KADASTRALE GEGEVENS

Gemeente	Sloten-Noord
Sectie	I
Nummer	5607
Aandeel VVE	82/9738e




























# PLATTEGROND



Deze plattegronden zijn opgemaakt voor indicatieve doeleinden.  
Hieraan kunnen geen rechten worden ontleend.



## PLATTEGROND

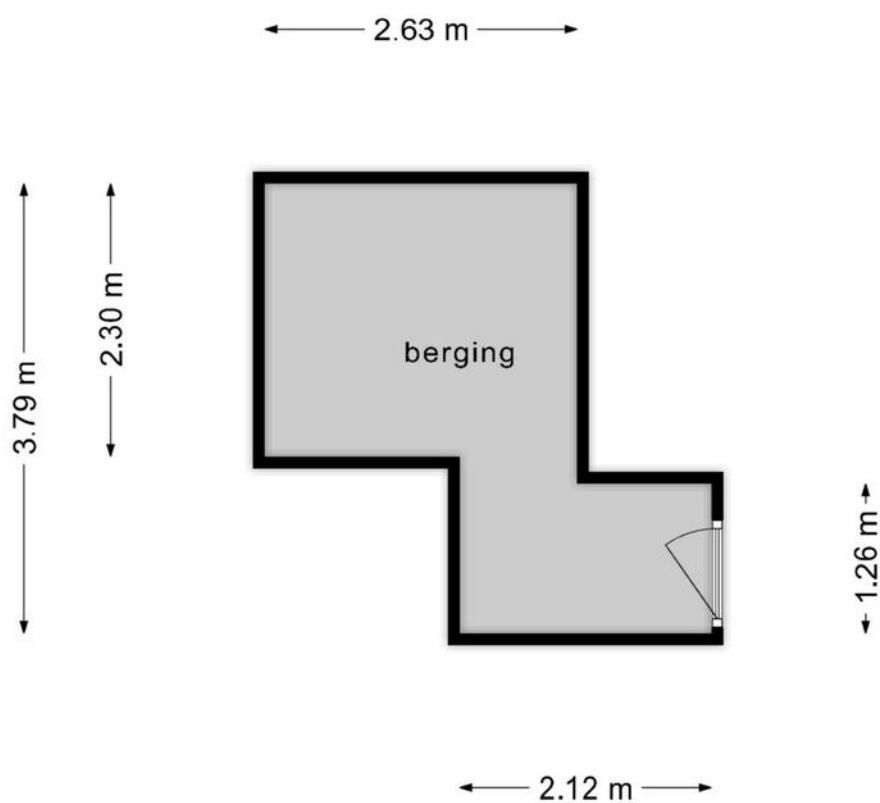


**Deze plattegronden zijn opgemaakt voor indicatieve doeleinden.  
Hieraan kunnen geen rechten worden ontleend.**

# KADASTRALE KAART

Kadastrale kaart

Uw referentie: Strackestraat 115

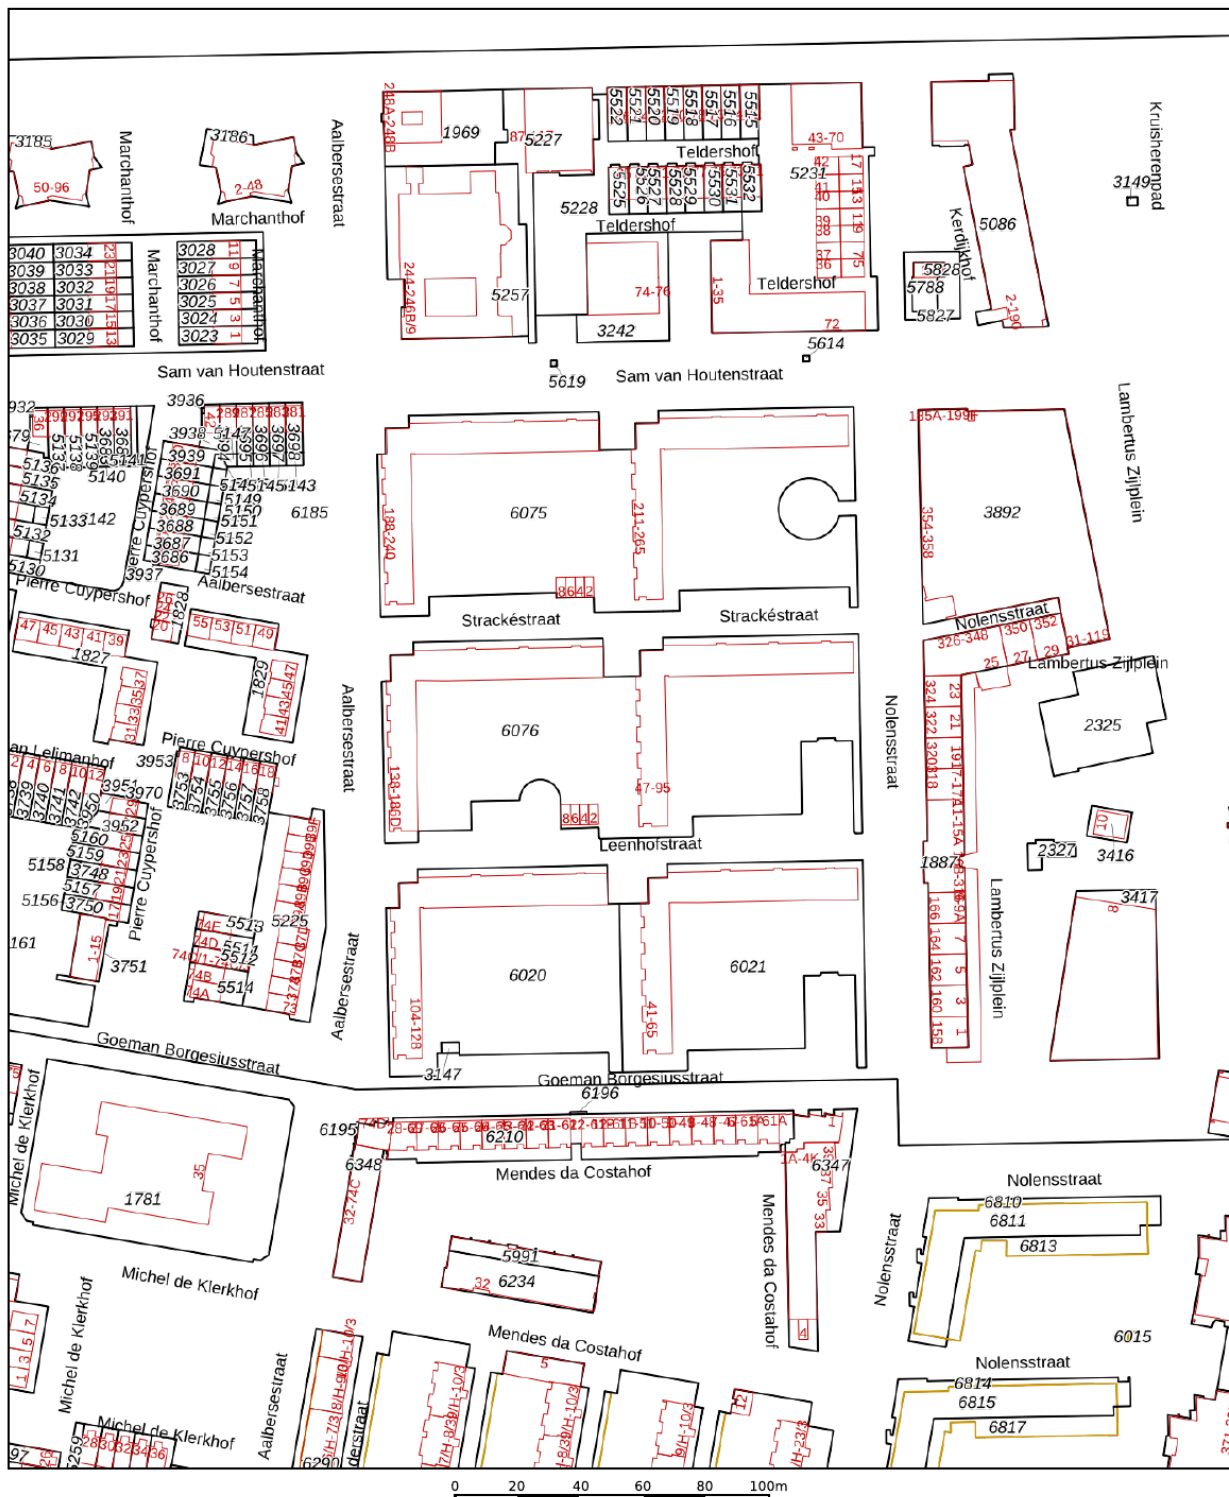



<p>12345 Deze kaart is noordgericht</p> <p>25 Perceelnummer</p> <p>— Vastgestelde kadastrale grens</p> <p>— Voorlopige kadastrale grens</p> <p>— Administratieve kadastrale grens</p> <p>— Bebouwing</p>	<p>Schaal 1: 2000</p> <p>Kadastrale gemeente Sloten Noord-Holland</p> <p>Sectie I</p> <p>Perceel 6076</p>	<p>kadaster</p>
--	---	-----------------

Aan dit uittreksel kunnen geen betrouwbare maten worden ontleend.  
De Dienst voor het kadaster en de openbare registers behoudt zich de intellectuele eigendomsrechten voor, waaronder het auteursrecht en het databankenrecht.

Voor een eensluidend uittreksel, geleverd op 21 maart 2024  
De bewaarder van het kadaster en de openbare registers



# LOCATIE OP DE KAART

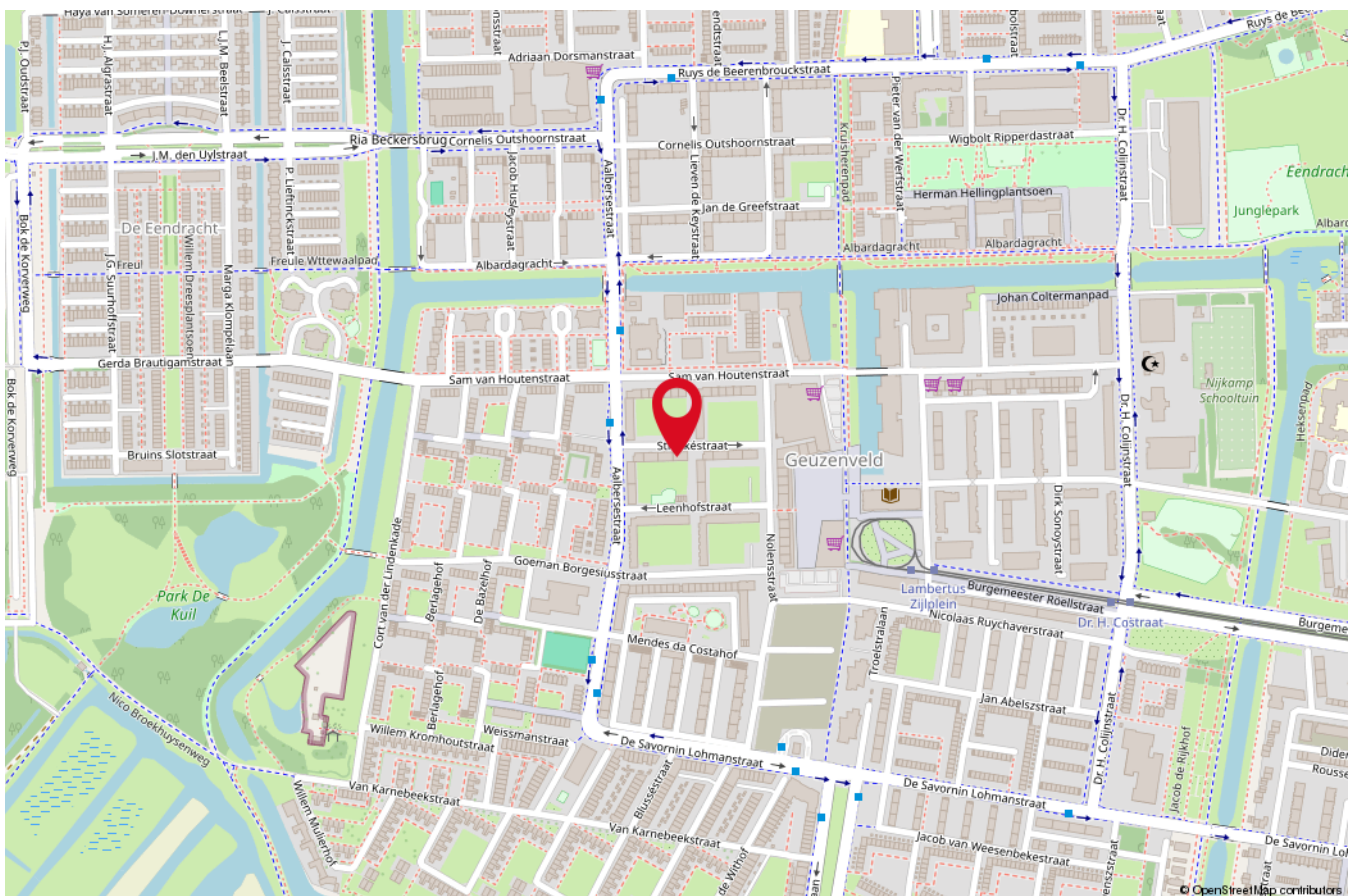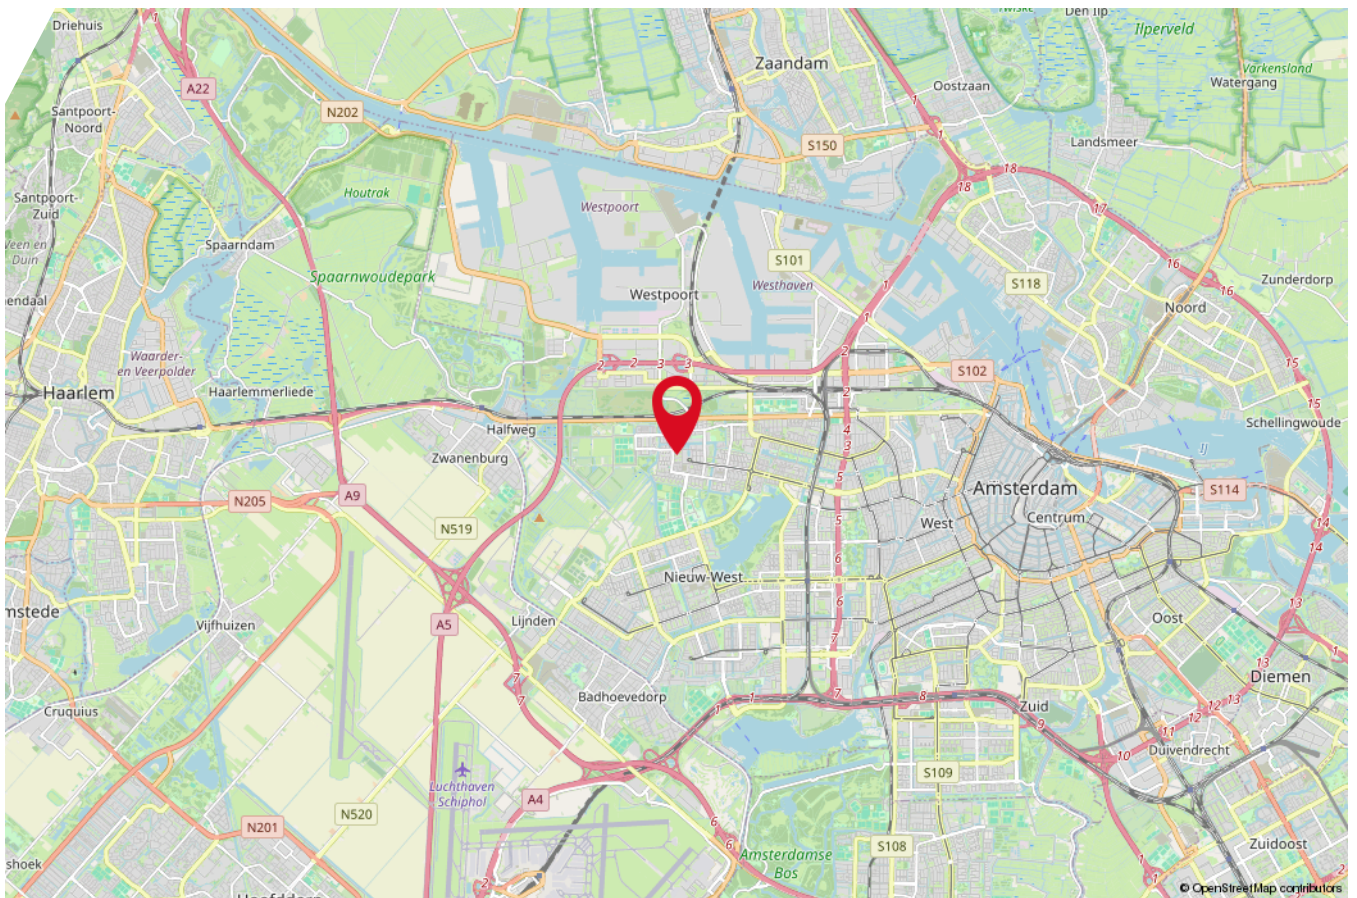





*Heeft u nog vragen?*

**Neem vrijblijvend contact met ons op!**



# RE/MAX

**RE/MAX Royal**

Middellandse Zee 51, 1503 BZ Zaandam

**075-6312371 | [royal@remax.nl](mailto:royal@remax.nl) | [remax.nl/kantoor/re-max-royal](https://remax.nl/kantoor/re-max-royal)**