

LANA

MAKELAARS & TAXATEURS



Kom binnen!

Herman Kuijkstraat 60 a
Geldermalsen

Vraagprijs € 225.000 k.k.



48 m²



0 m²



2 kamers



Herman Kuijkstraat 60 a Geldermalsen

Starters opgelet! Midden in het centrum van Geldermalsen staat dit kleinschalige appartementencomplex, waar je op de eerste verdieping dit leuke starters appartement aantreft. Het complex bestaat uit zes appartementen en een winkelruimte op de begane grond (de Action). Het appartement wat wij te koop aanbieden, is gelegen op de hoek en kijkt dus mooi uit over de levendige kruising van de Rijksstraatweg met de Herman Kuijkstraat. Officieel is het een 2-kamer appartement, maar er is een zolder aanwezig; deze kun je prima gebruiken als extra slaapruijme of werkplek.

INDELING

Op de begane grond vind je de gezamenlijke entree met brievenbus, afgesloten berging en intercominstallatie. Via het trappenhuis loop je één verdieping naar boven. Na binnenkomst in het appartement vind je een hal met meterkast, de slaapkamer met vaste kast en de badkamer met douchecabine, toilet, wastafel en wasmachineaansluiting. Loop je door de hal naar voren, dan kom je uit bij de woonkamer met deur naar balkon (op het westen) en een zijraam met uitzicht op de kruising en de Rijksstraatweg. Er is een open keuken, met daarin een in 2021 geplaatste hoekopstelling inclusief inbouwapparatuur.

Omschrijving

Via een vaste trap kun je naar de zolder: hoewel deze ruimte niet echt een kamer mag heten, kun je de zolder wel gebruiken als slaapzolder of werkplek. Er is een dakraam aanwezig op deze zolder. Vanuit de hal is bovendien een vliering te bereiken.

VERENIGING VAN EIGENAREN

Wanneer je dit appartement koopt, word je automatisch lid van de VvE, die verantwoordelijk is voor het beheer en onderhoud van het gebouw en de gemeenschappelijke ruimtes, zoals de entree, lift en tuin. Elke maand betaal je servicekosten, in dit geval € 300. Dit bedrag wordt gebruikt voor zaken zoals onderhoud van het dak en andere onderdelen van het gebouw, verzekeringen en onverwachte reparaties.

LIGGING


Midden in het centrum van Geldermalsen heb je alles wat je nodig hebt binnen handbereik. Op vrijdag wandel je zo naar het Marktpllein voor verse producten, en met een keuze aan diverse horeca om de hoek kun je spontaan een terrasje pakken. Daarnaast ben je met de fiets in no-time bij het NS-station, ideaal voor woon-werkverkeer. Voor ontspanning is de prachtige Heemtuin en de Linge op loopafstand. En wonen boven de Action biedt ook de nodige voordelen! Parkeren kun je (betaald of met een vergunning) in de directe omgeving, of (gratis) op een paar minuten loopafstand.

Kenmerken

Vraagprijs	€ 225.000 k.k.
Type woning	Appartement
Gebruiksoppervlakte wonen	48 m ²
Perceeloppervlakte	0 m ²
Bouwjaar	1977
Slaapkamers	1
Verwarming	C.v.-ketel
Warm water voorziening	C.v.-ketel
Isolatie	Gedeeltelijk dubbel glas
Energie label	C
Tuin	Geen tuin
Tuinligging	
Schuur/berging	Inpandig





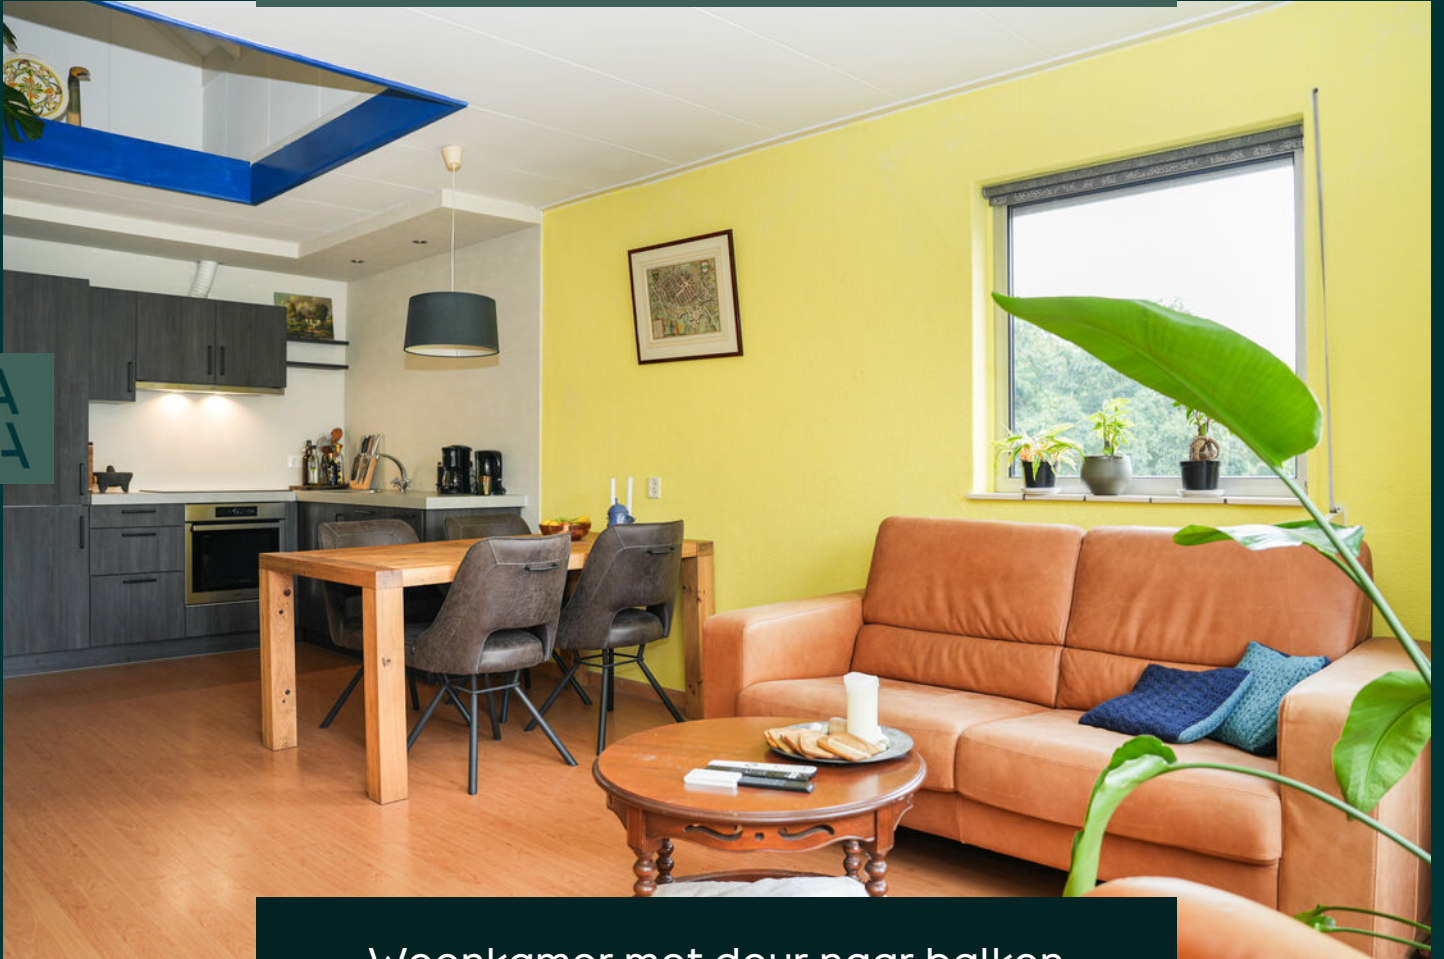

Woonkamer met deur naar balkon






LA
NA






LA
NA

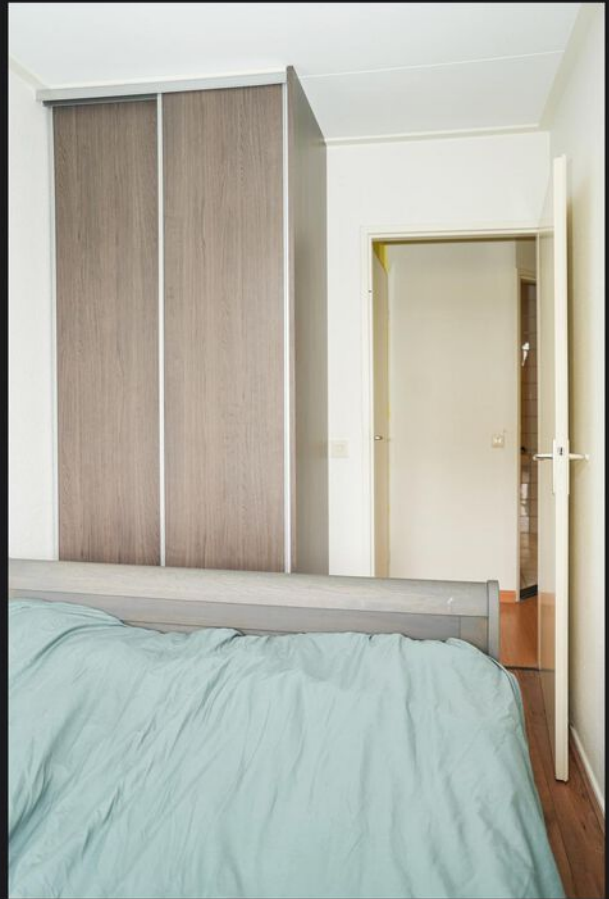



LA
NA

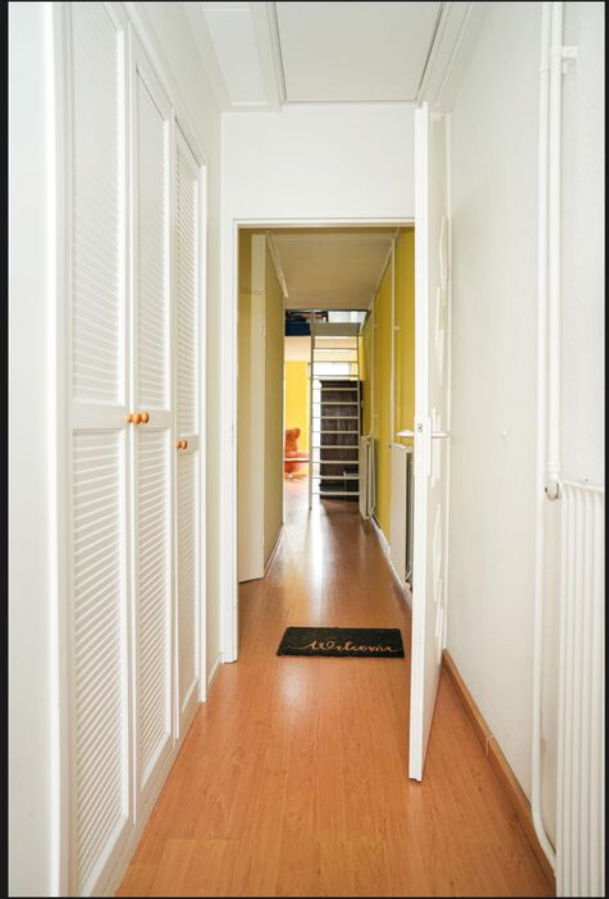







Locatie op de kaart

Herman Kuijkstraat 60 a, Geldermalsen

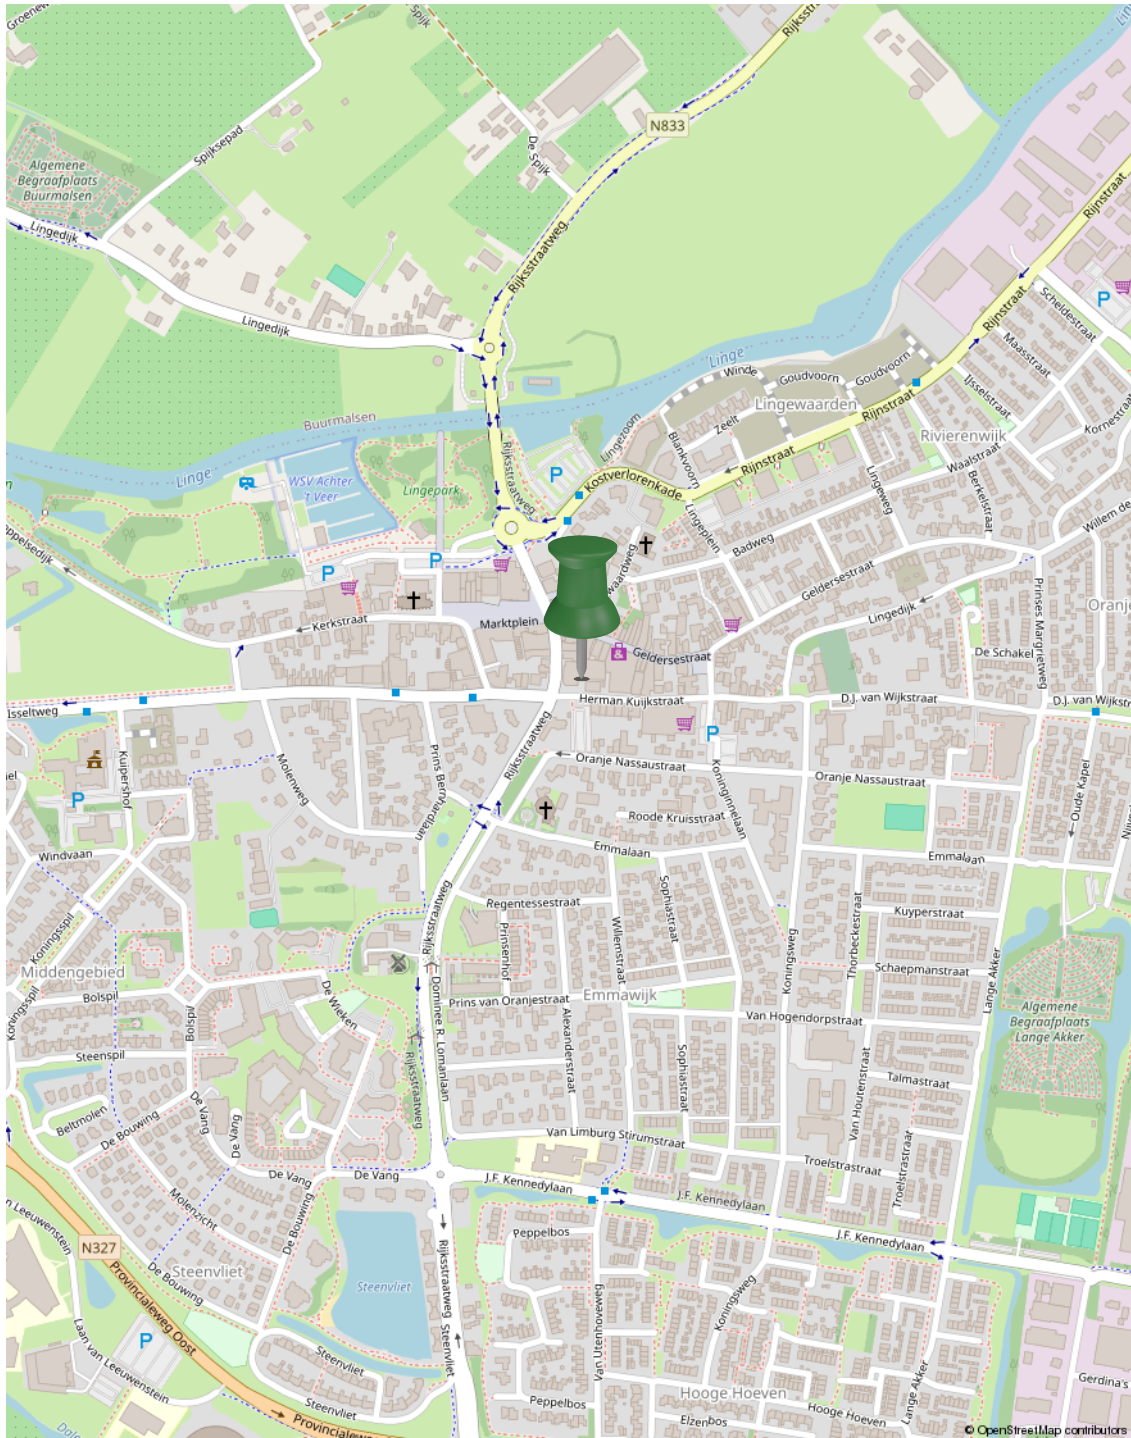


Plattegrond

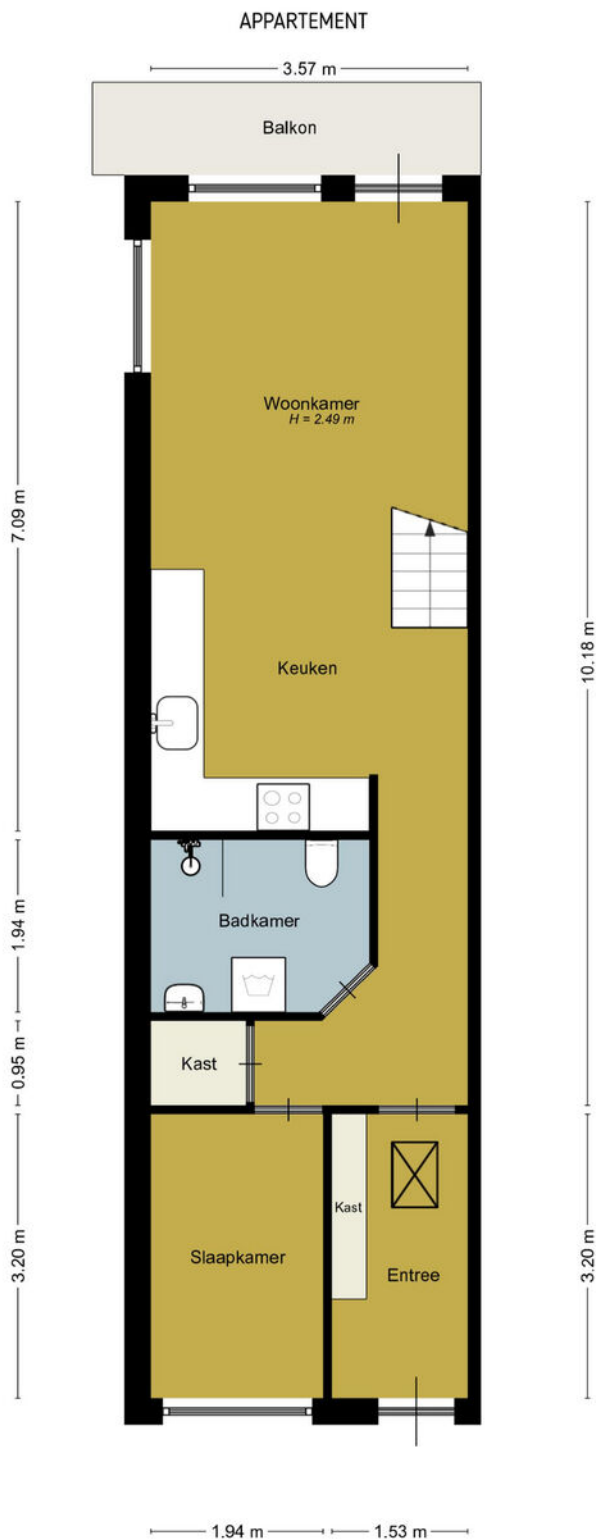

De plattegronden zijn door Maltipo geproduceerd voor promotionele doeleinden en ter indicatie.
Aan de plattegronden en maatvoering kunnen geen rechten worden ontleend.
© maltipo.nl

Eerste woonlaag appartement

Plattegrond

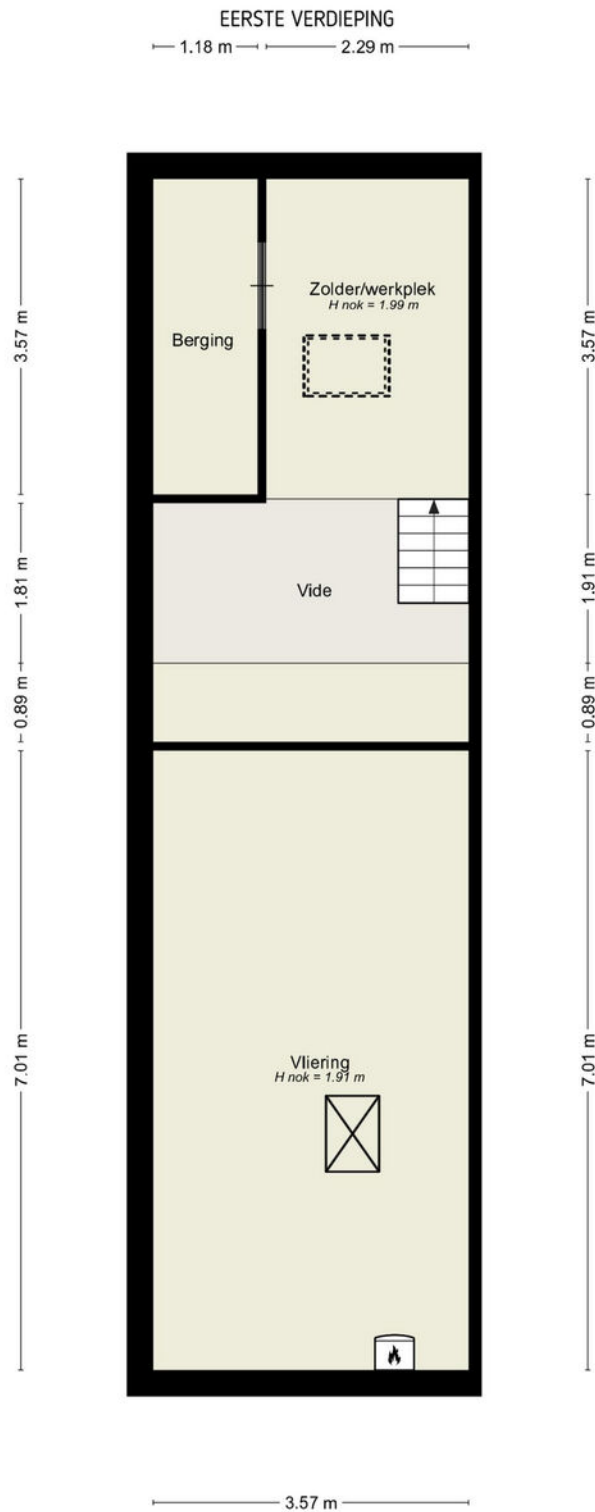


De plattegronden zijn door Maltipo geproduceerd voor promotionele doeleinden en ter indicatie.
Aan de plattegronden en maatvoering kunnen geen rechten worden ontleend.
© maltipo.nl

Zolder appartement

Plattegrond

LA
NA

BERGING

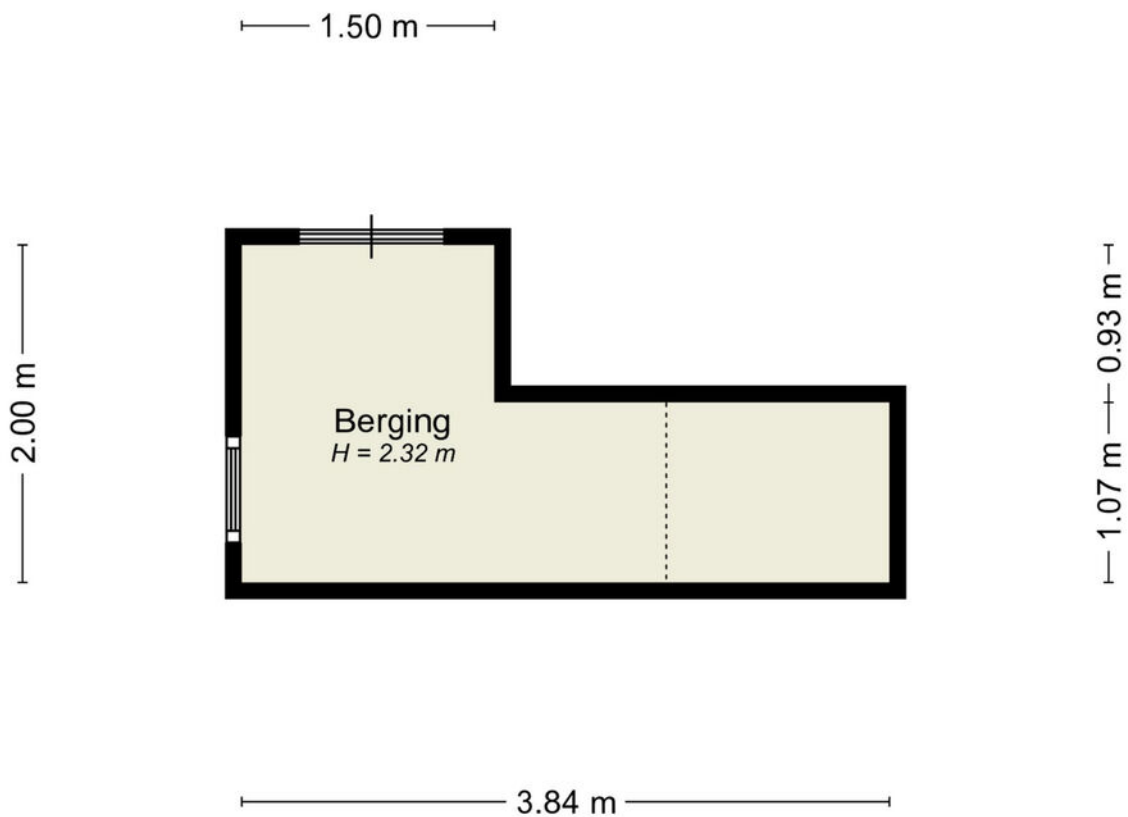


De plattegronden zijn door Maltipo geproduceerd voor promotionele doeleinden en ter indicatie.
Aan de plattegronden en maatvoering kunnen geen rechten worden ontleend.
© maltipo.nl


Berging op de begane grond

Kadastrale kaart

Kadastrale kaart

Uw referentie: ---

 

<p>12345 Deze kaart is noordgericht</p> <p>25 Perceelnummer</p> <p>Huisnummer</p> <p>Vastgestelde kadastrale grens</p> <p>Voorlopige kadastrale grens</p> <p>Administratieve kadastrale grens</p> <p>Bebouwing</p>	<p>Schaal 1: 500</p> <p>Kadastrale gemeente Geldermalsen</p> <p>Sectie G</p> <p>Perceel 1150</p>	<p>kadaster</p> 
--	--	--

Voor een eensluitend uittreksel, geleverd op 20 juni 2024
De bewaarder van het kadaster en de openbare registers

Aan dit uittreksel kunnen geen betrouwbare maten worden ontleend.
De Dienst voor het kadaster en de openbare registers behoudt zich de intellectuele eigendomsrechten voor, waaronder het auteursrecht en het databankenrecht.

Lijst van zaken

	Blijft achter	Gaat mee	Ter overname
--	------------------	-------------	-----------------

Woning - Interieur

Verlichting, te weten

- | | | | |
|--|---|--|--|
| - inbouwspots/dimmers | X | | |
| - opbouwspots/armaturen/lampen/dimmers | X | | |
| - losse (hang)lampen | X | | |

(Losse)kasten, legplanken, te weten

- | | | | |
|---------------------------|---|--|--|
| - Hang legkast slaapkamer | X | | |
|---------------------------|---|--|--|

Raamdecoratie/zonwering binnen, te weten

- | | | | |
|----------------|---|--|--|
| - gordijnrails | X | | |
| - gordijnen | X | | |
| - rolgordijnen | X | | |

Vloerdecoratie, te weten

- | | | | |
|------------------|---|--|--|
| - vloerbedekking | X | | |
| - laminaat | X | | |

Woning - Keuken

Keukenblok (met bovenkasten)

X

Keuken (inbouw)apparatuur, te weten

- | | | | |
|------------------------|---|---|--|
| - (gas)fornuis | X | | |
| - afzuigkap | X | | |
| - oven | X | | |
| - koel-vriescombinatie | X | | |
| - vaatwasser | X | | |
| - koffiezetapparaat | | X | |
| - | X | | |

Woning - Sanitair/sauna

Toilet met de volgende toebehoren

Lijst van zaken

	Blijft achter	Gaat mee	Ter overname
- toilet	X		
- toiletrolhouder	X		
- toiletborstel(houder)	X		
Badkamer met de volgende toebehoren			
- douche (cabine/scherm)	X		
- wastafel	X		
- wastafelmeubel	X		
- toilet	X		
- toiletrolhouder	X		
- toiletborstel(houder)	X		
Woning - Exterieur/installaties/veiligheid/ energiebesparing			
Brievenbus	X		
(Voordeur)bel	X		
Zonwering buiten	X		
Telefoonaansluiting/internetaansluiting	X		
Warmwatervoorziening, te weten			
- CV-installatie	X		
Tuin - Bebouwing			
Kasten/werkbank in tuinhuis/berging	X		

Buurtinformatie

Buurtinformatie - West Betuwe / Geldermalsen Centrum

LANA

Leeftijd



0 - 14: 18%

15 - 24: 9%

25 - 44: 24%

45 - 64: 25%

65+: 23%

Huishouden



Eenpersoons: 38%

Zonder kinderen: 29%

Met kinderen: 34%

Koop / huur



Koop: 41%

Huur: 59%



51%



49%



1,1 per huishouden

Ons verhaal

Een huis kopen of verkopen is een bijzondere stap in je leven. Die zet je alleen als je helemaal overtuigd bent. Daar hoort een makelaar bij die je begrijpt. Die al je vragen beantwoordt. En die je helpt om het goede gevoel te vinden. Wij zijn die makelaar voor je.

Altijd voor een 10

Wij gaan altijd voor een tien: de allerbeste deal. Vaak betekent dat de hoogste verkoopopbrengst (of juist de laagste aankoopsom), maar daar houdt het bij ons niet op. Zo zijn ook een prettige samenwerking en fijne voorwaarden onmisbaar. Daarmee bezorgen we jou een glimlach – en onszelf dus ook.

Typisch LANA

Wat 'typisch LANA' is? Dat we vanaf het eerste moment naar je luisteren. Maar dan echt. Ook mag je bij ons rekenen op rust en ruimte. Waarom? Omdat een extra nachtje slapen vaak verstandiger is dan snel beslissen. Zo bouwen we samen aan het vertrouwen dat je écht de juiste stap zet.

We gaan ervoor

Uiteraard geven we je alle informatie die je nodig hebt om een goede beslissing te kunnen nemen. Daarna handelen we het liefste doelgericht. Hebben we helder waar jouw stip op de horizon ligt? Dan gaan we ervoor.

Ons team bestaat uit betrokken en ervaren Register Makelaars, Register Taxateurs, Assistent Makelaars en een officemanager. Benieuwd naar de personen achter de functies? Kom gerust langs (onze koffie is heerlijk).



Diensten

We zijn een fullservice makelaarskantoor. Welke makelaarsdienst je ook nodig hebt – we hebben de juiste specialist in huis.

LA
NA

Verkoop

Zoek je deskundige, persoonlijke begeleiding bij het verkopen van je woning? Dan helpen we je graag. Samen maken we een doordacht plan om je woning op de markt te brengen – en te verkopen. Goed, snel en tegen de beste prijs. Hebben we een koper gevonden? Dan maken we al het papierwerk voor je in orde. Minimale stress, maximaal resultaat!

Aankoop

Ben je op zoek naar een nieuwe woning, maar weet je niet waar je moet beginnen? Vertel ons waar je van droomt en wij gaan voor je op zoek. Als tussenpersoon, maar vooral als adviseur. We zoeken (en vinden) je woning én begeleiden je bij het aankoopproces – we zorgen dat dit gesmeerd verloopt. Kun jij intussen onbegrensd verliefd worden op je nieuwe droomwoning.

Taxatie

Wil je weten wat je woning waard is, maar dan zonder kosten te maken voor een uitgebreid taxatierapport? Dan is een vrijblijvende verkoopindicatie de perfecte optie. We komen bij je langs, bekijken je woning grondig en combineren dat met onze kennis van de lokale woningmarkt. Het resultaat: een doordacht advies, inclusief een betrouwbare inschatting van de verwachte opbrengst. Handig!

Verkoopindicatie

Ga je een huis kopen? Verbouwen? Verhuizen? Dan vraagt de bank of hypotheekadviseur vaak om een officieel taxatierapport. Wij verzorgen die taxatie graag voor je. Je ontvangt een gedetailleerde waardebeoordeling, opgesteld volgens de richtlijnen van NVM en NRVT (en NWWI-gevalideerd). Zo zet je een goede stap in de richting van je nieuwe woonsituatie. En snel ook.



We zijn NVM-makelaar

Ons kantoor is een officieel NVM-makelaarskantoor. Dat betekent dat je altijd kunt rekenen op kwaliteit. De grote voordelen van een NVM-makelaar:

- ✓ **Altijd een actueel kennisniveau**
We kennen de markt en geven eerlijk advies
- ✓ **Werkwijze volgens NVM-erecode**
Jouw belangen als klant staan altijd voorop
- ✓ **Extra portie zekerheid**
Zoals garantie bij verborgen gebreken

Thuis in Rivierenland

We houden van Rivierenland. We werken hier niet alleen; we wonen, winkelen en ontspannen ook in onze mooie Betuwe. Daardoor kennen we de regio als onze broekzak. Van starterswoningen tot woonboerderijen en van nieuwbouwhuizen tot karakteristieke dijkwoningen – er is geen woning die we niet kennen. En dus vinden we ook jôuw toekomstige droomlocatie.

Vind je droomwoning

Bij LANA houden we van innovatie. Tenminste, als dat in jouw voordeel werkt. Neem COPAAN, waar je als woningzoeker meer huizen vindt dan je ooit had verwacht. En nog mooier: iedere woning past ook nog perfect bij jouw voorkeuren. Je nieuwe thuis is dichterbij dan je denkt!

Woning verhuren

Wil je je woning verhuren? Dan komt onze ervaring als NVM verhuurmakelaar uitstekend van pas. We maken een grondige inventarisatie en stippelen een doordachte strategie uit om jouw woning te presenteren op de woningmarkt. Huurder gevonden? Dan screenen we die eerst voor je (want je wilt alleen in zee gaan met een betrouwbare partij). Daarna helpen we je bij het papierwerk, zoals het opstellen van een goede huurovereenkomst.

LANA op social media

Zin om af en toe iets over ons te zien of te lezen? Volg ons dan via onze social mediakanalen. Hier vind je het laatste nieuws, interessante previews en ons actuele woningaanbod!

Voor onafhankelijk Hypotheekadvies

Ask4benefits, dat is voor elkaar...

We leven in dynamische tijden en dat geldt zeker op het gebied van het vinden en kopen of verkopen van vastgoed (een eigen huis). Huidige marktomstandigheden, beschikbaarheid, en financiële mogelijk- en onmogelijkheden zijn zomaar een paar onderwerpen waar jij het als potentiële koper of verkoper mee te maken kunt krijgen.

Daarnaast is het kopen van een huis, jouw eigen plekje, toch voor velen van ons een spannend avontuur.

En terecht natuurlijk... het is ook niet niks. 'Misschien is het wel de grootste aankoop uit je leven'. En dan wil je gewoon zekerheid. Je zoekt het beste, onafhankelijke,

advies en de juiste informatie. Want zo ben je in staat om de verschillende mogelijkheden en opties te kunnen beoordelen en zo nodig te vergelijken.

Een aankoop van deze omvang heeft al snel impact op meerdere aspecten van jouw leven. Voor jou persoonlijk, voor een partner, een gezin, etc, etc.

Is het dan niet prettig dat je een adviseur vindt, die de markt en de spelregels op z'n duimpje kent.

Ask4benefits is zo'n baken van rust, kennis en persoonlijke aandacht. Bij alles waar jij als starter of huiseigenaar tegenaan kunt lopen, zullen wij je bijstaan. Wij adviseren en realiseren voor jou.

Het team van **Ask4benefits** bestaat uiteraard uit gediplomeerde, deskundige adviseurs met een transparante visie op, en kennis van, de huizenmarkt, hypotheek en verzekeringen. Waarbij zaken zoals milieu en verduurzaming tegenwoordig ook een aanzienlijke rol spelen. Dus eigenlijk faciliteren wij het broodnodige overzicht wat jij nodig hebt, om die "belangrijke" beslissing te kunnen nemen. Mede hierom zijn wij preferred supplier van LANA Makelaars & taxateurs in Geldermalsen.

Ask4benefits in het kort: Een financieel advieskantoor met deskundige adviseurs voor planning, begeleiding & bemiddeling op gebied van hypotheek en verduurzaming.

Op naar de toekomst, met groen verstand...



Manuel de Croock

info@ask4benefits.nl

www.ask4benefits.nl/hypotheek

Parkweg 17, 4153 XK Beesd

ask4benefits
dat is voor elkaar!

Geïnteresseerd?



Heb je vragen of wil je meer weten?
Neem contact met ons op of kom gerust langs.
Onze koffie is heerlijk ;)

LANA
MAKELAARS & TAXATEURS

HERMAN KUIJKSTRAAT 44
4191 AK GELDERMALSEN

0345 76 26 26
WELKOM@LANA.NL
WWW.LANA.NL