




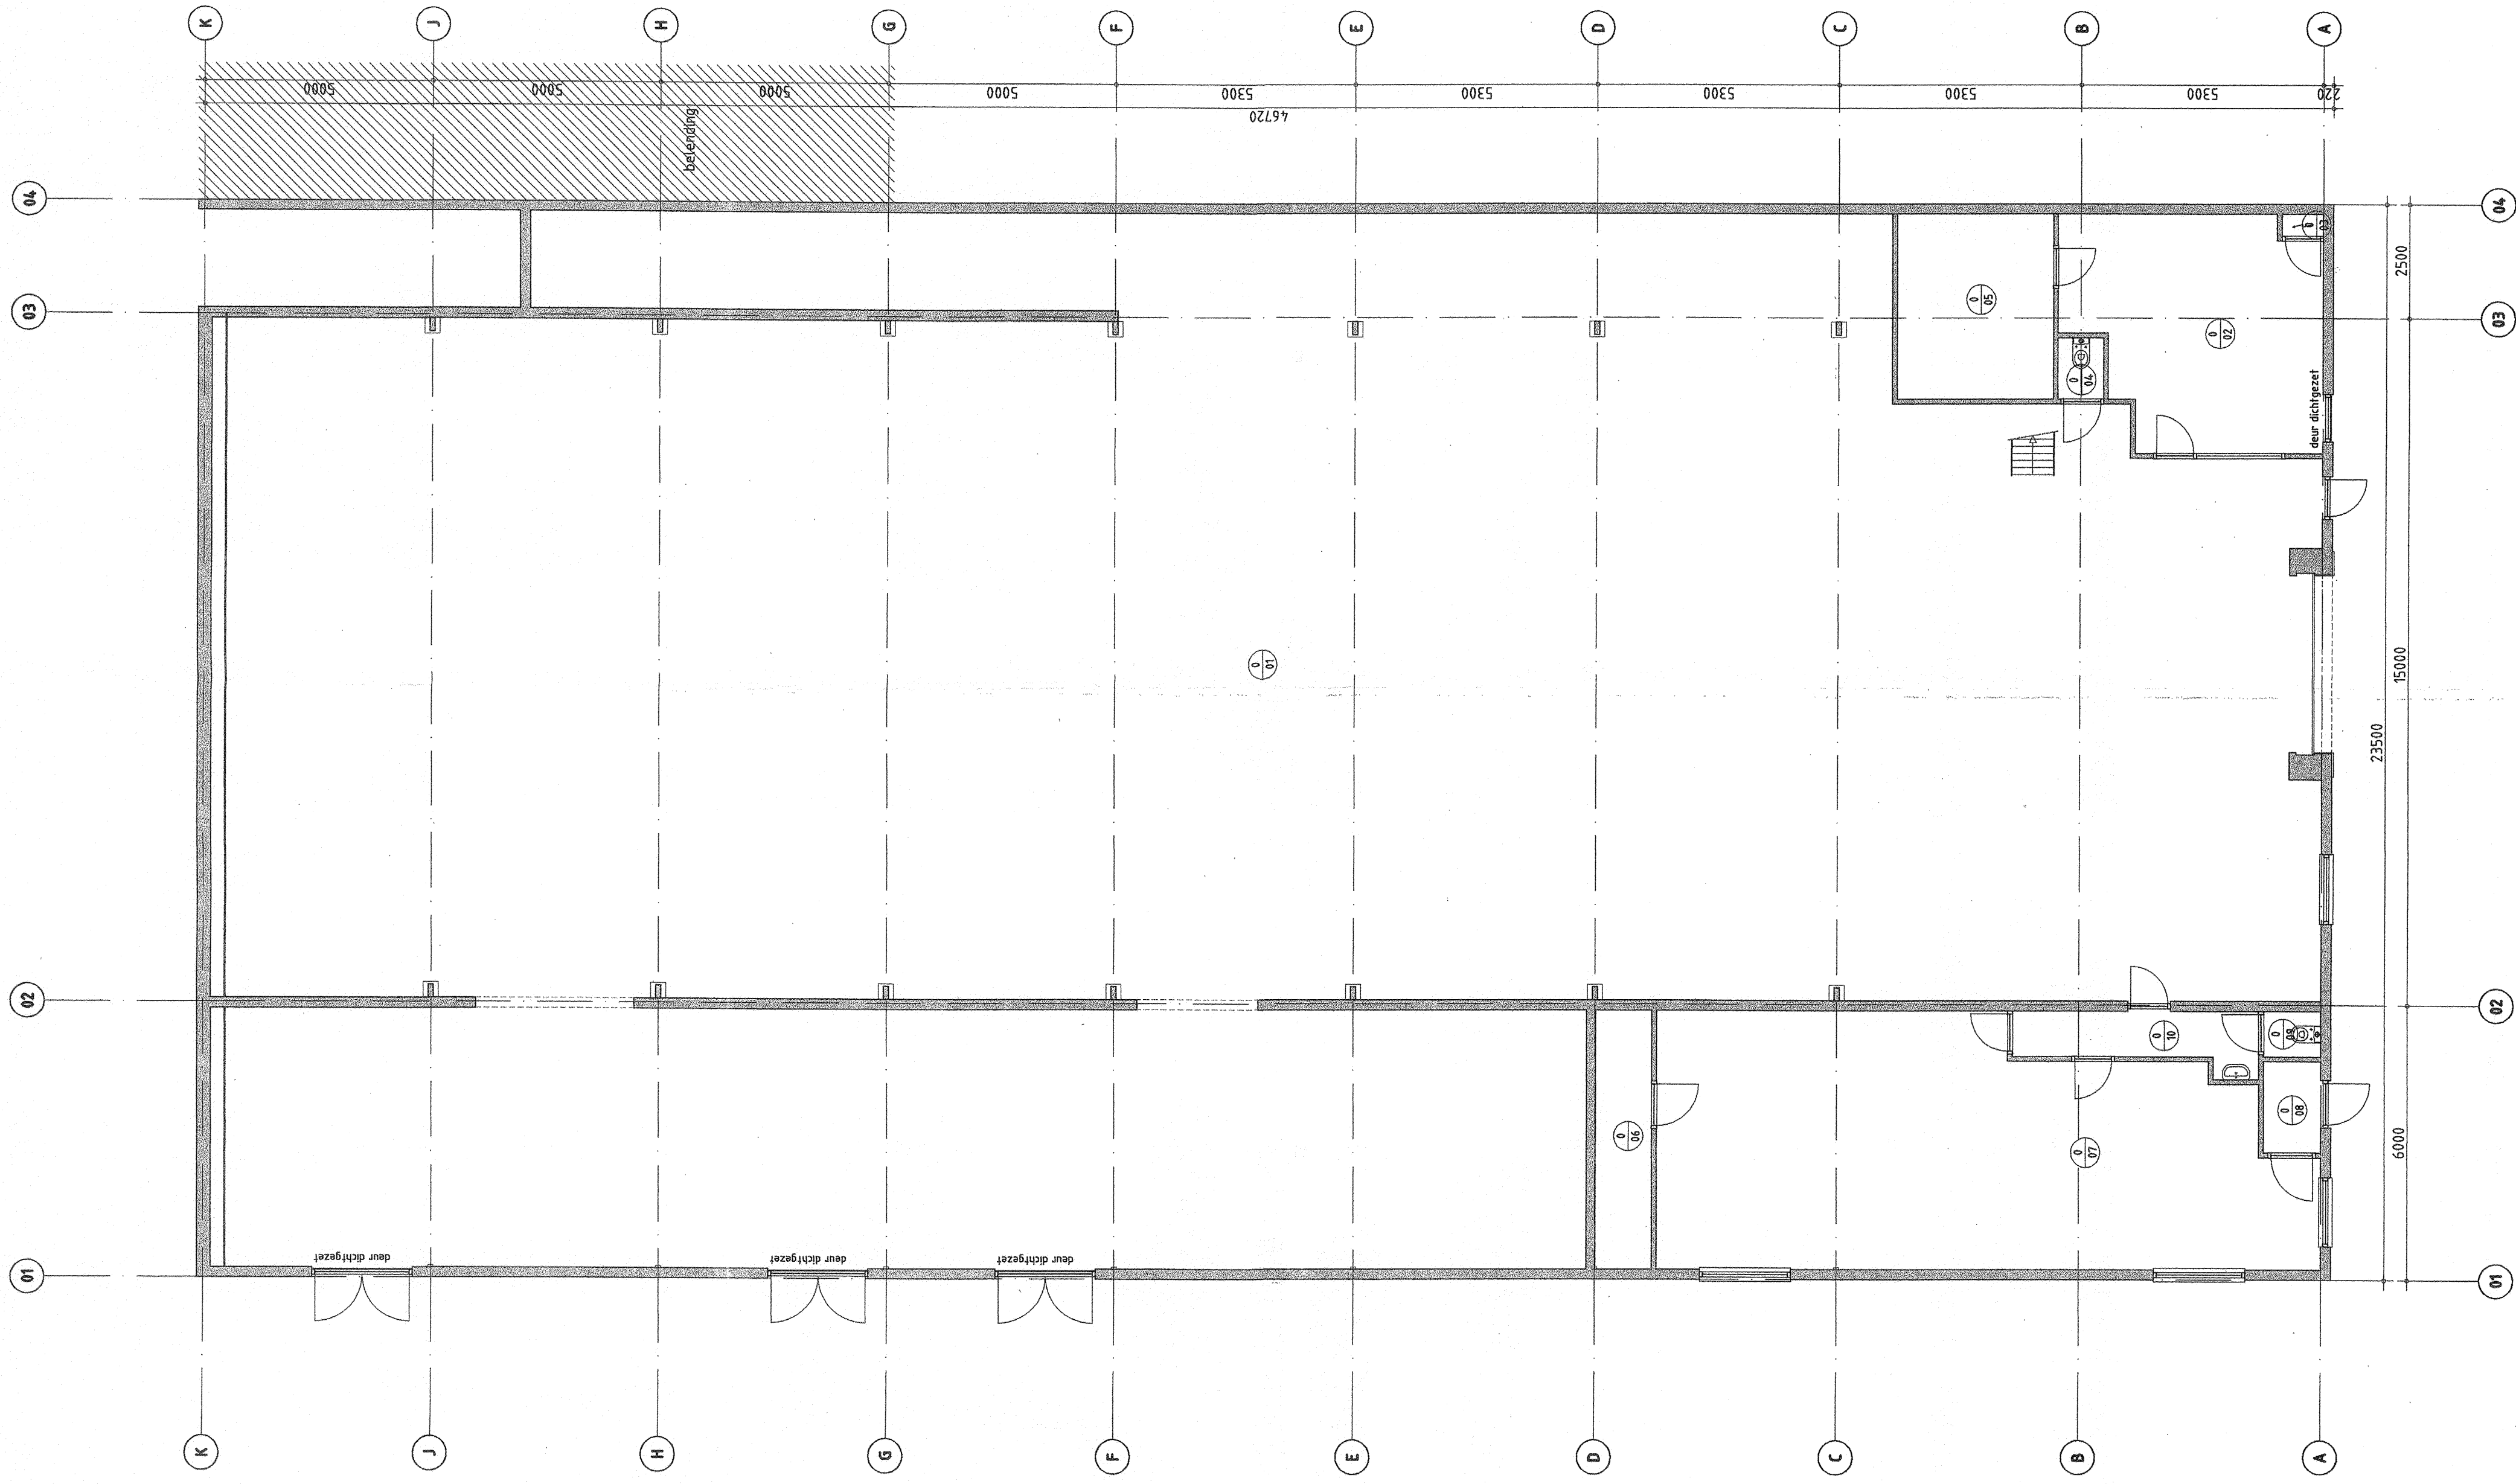


begane grond

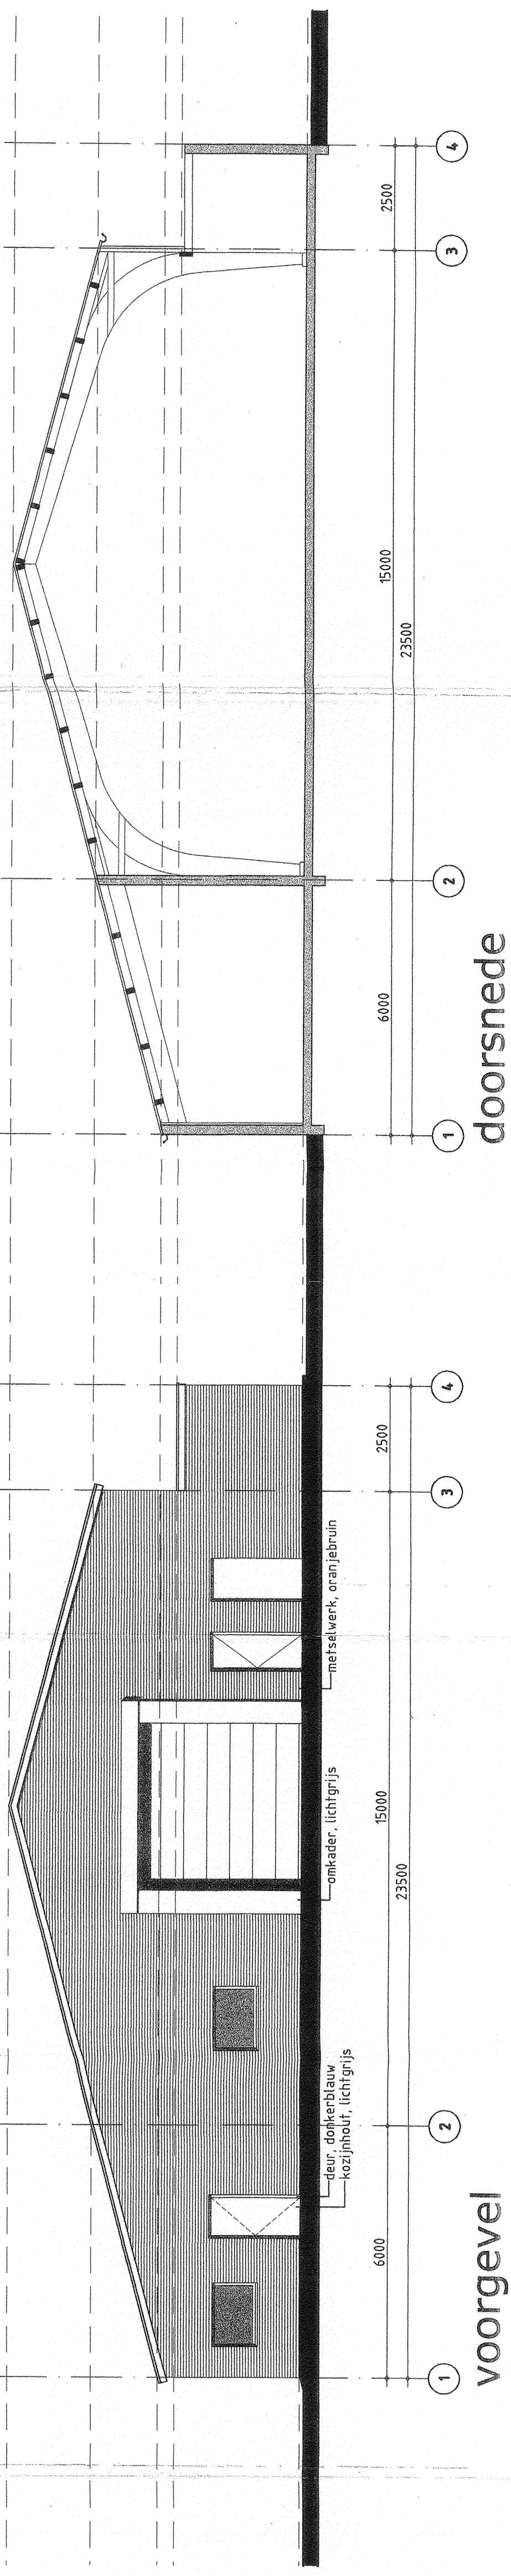


voorgevel

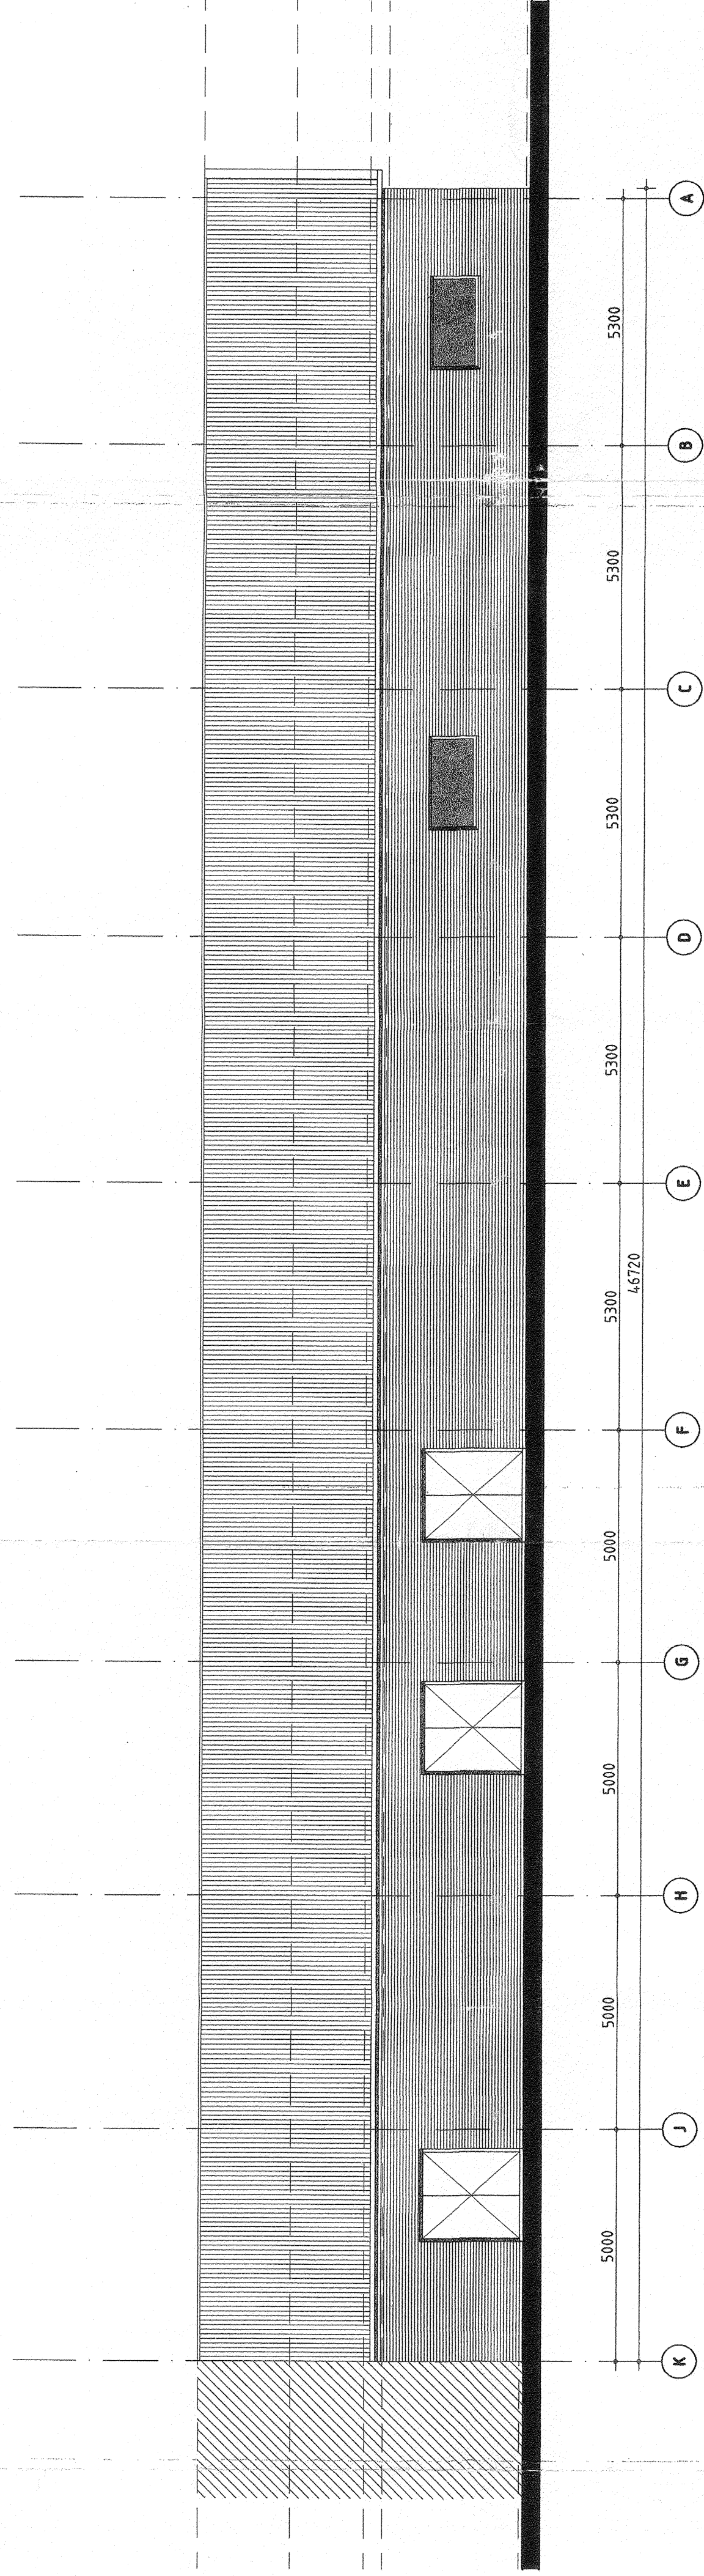

linker zijgevel

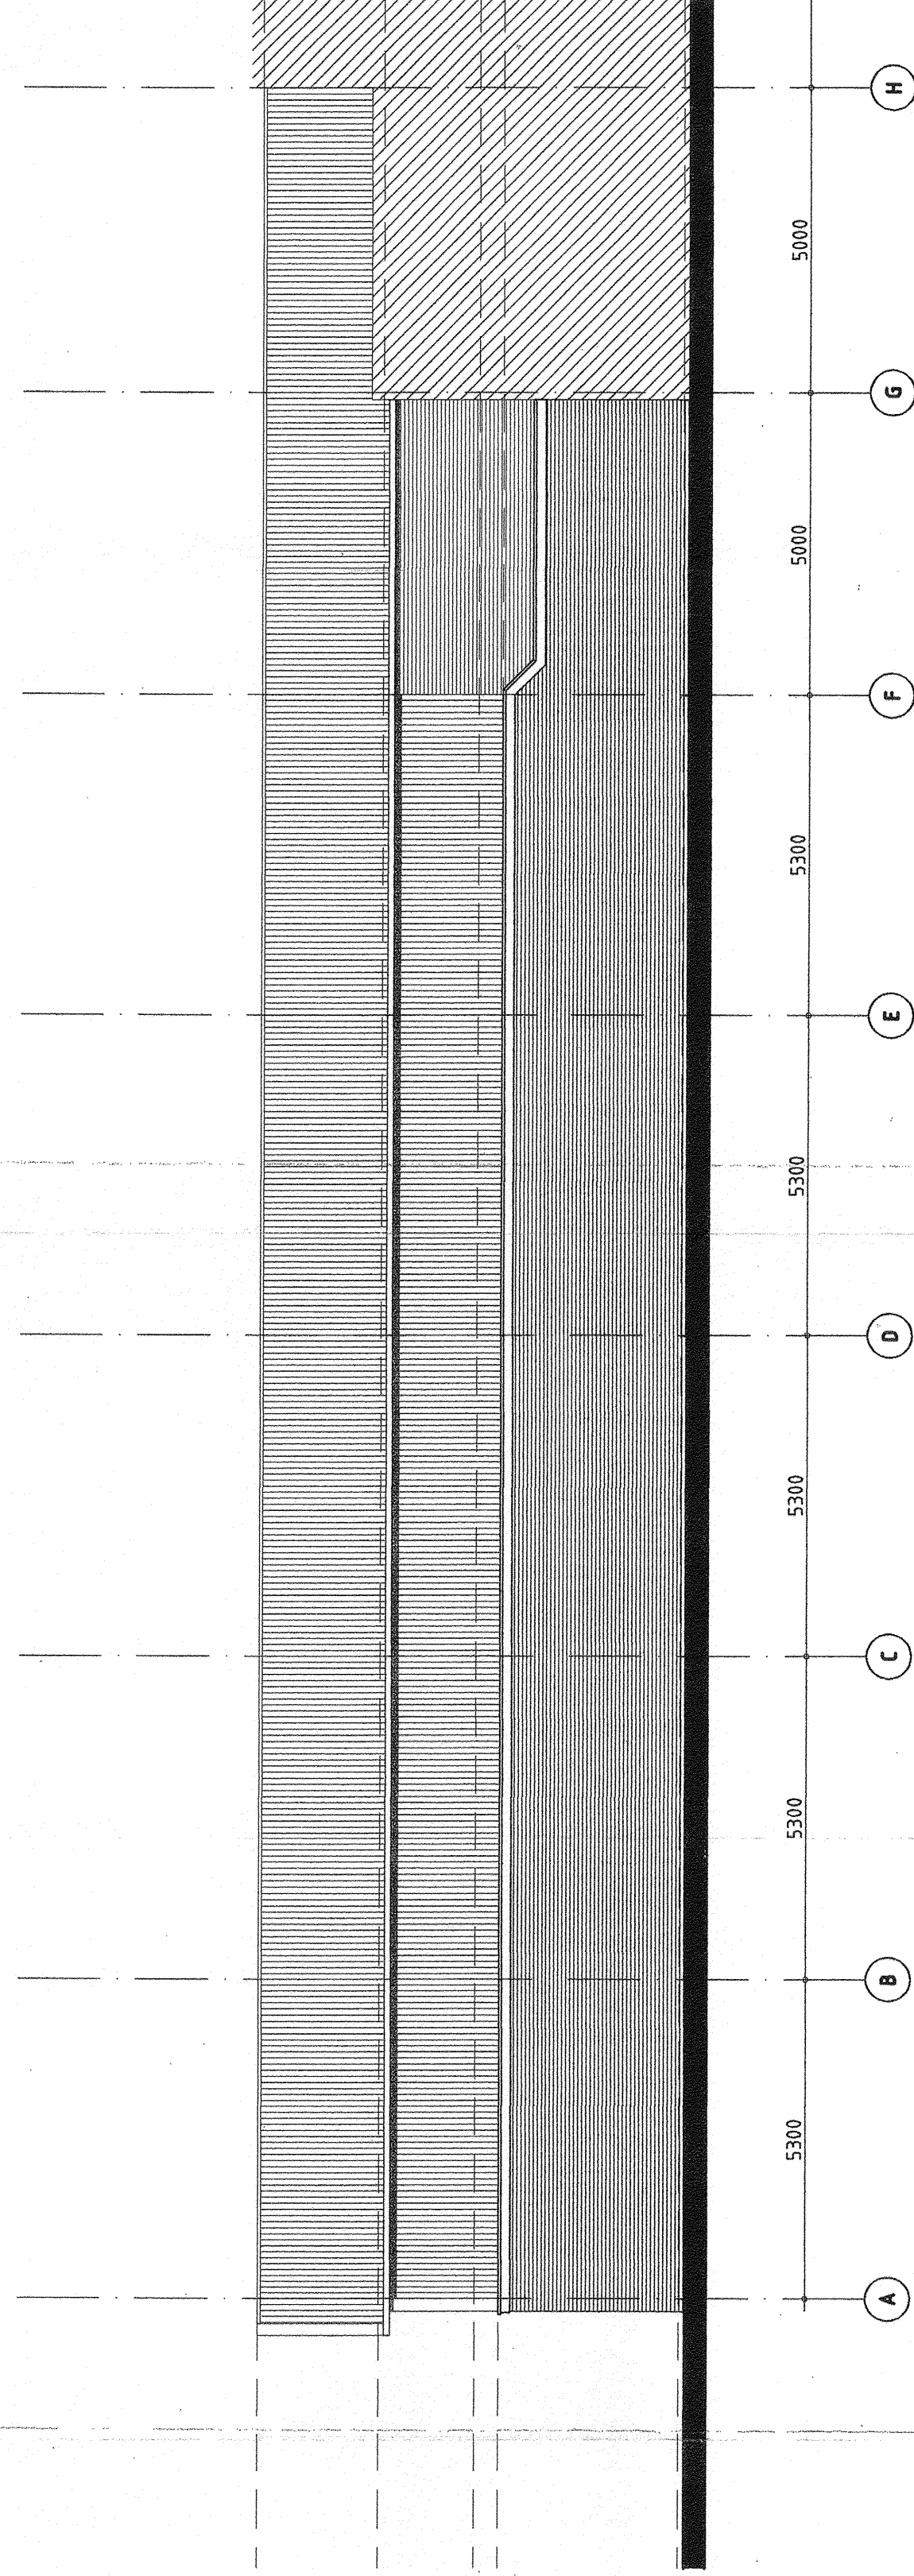

rechter zijgevel

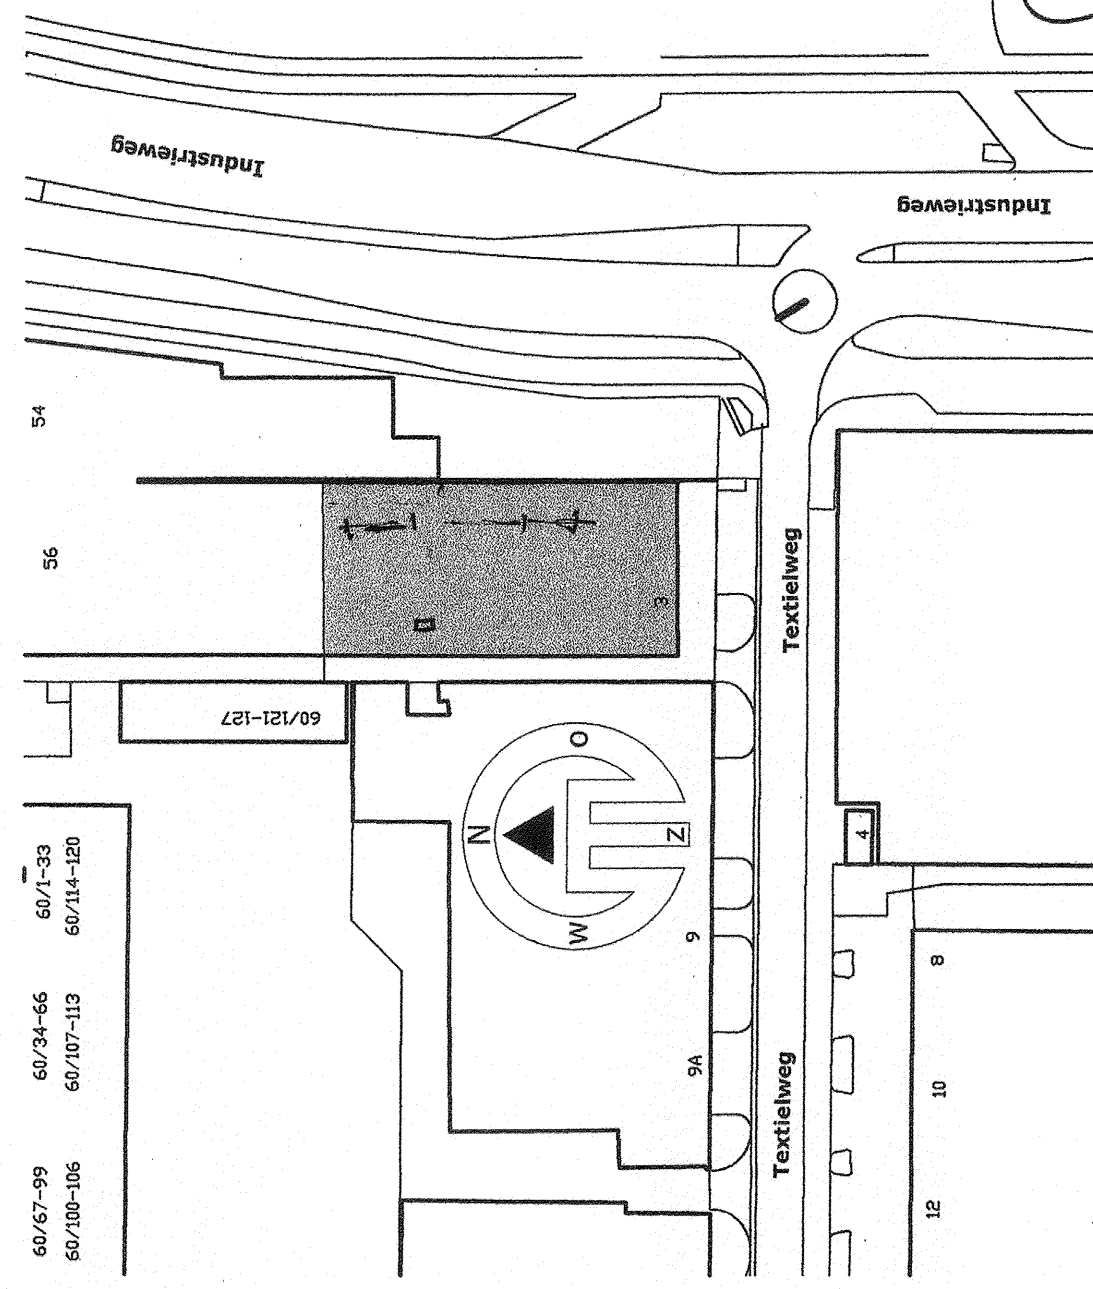

situatie 1:1000

project

opdrachtgever

100

formaat A1	datum	getekend
schaal		

lab
JINX Architecten BNA
Postbus 1623, 3800 BP A
Nijverheidsweg-Noord 74p
033 461 13 45 | info@jinx.nl
www.jinxarchitecten.nl