
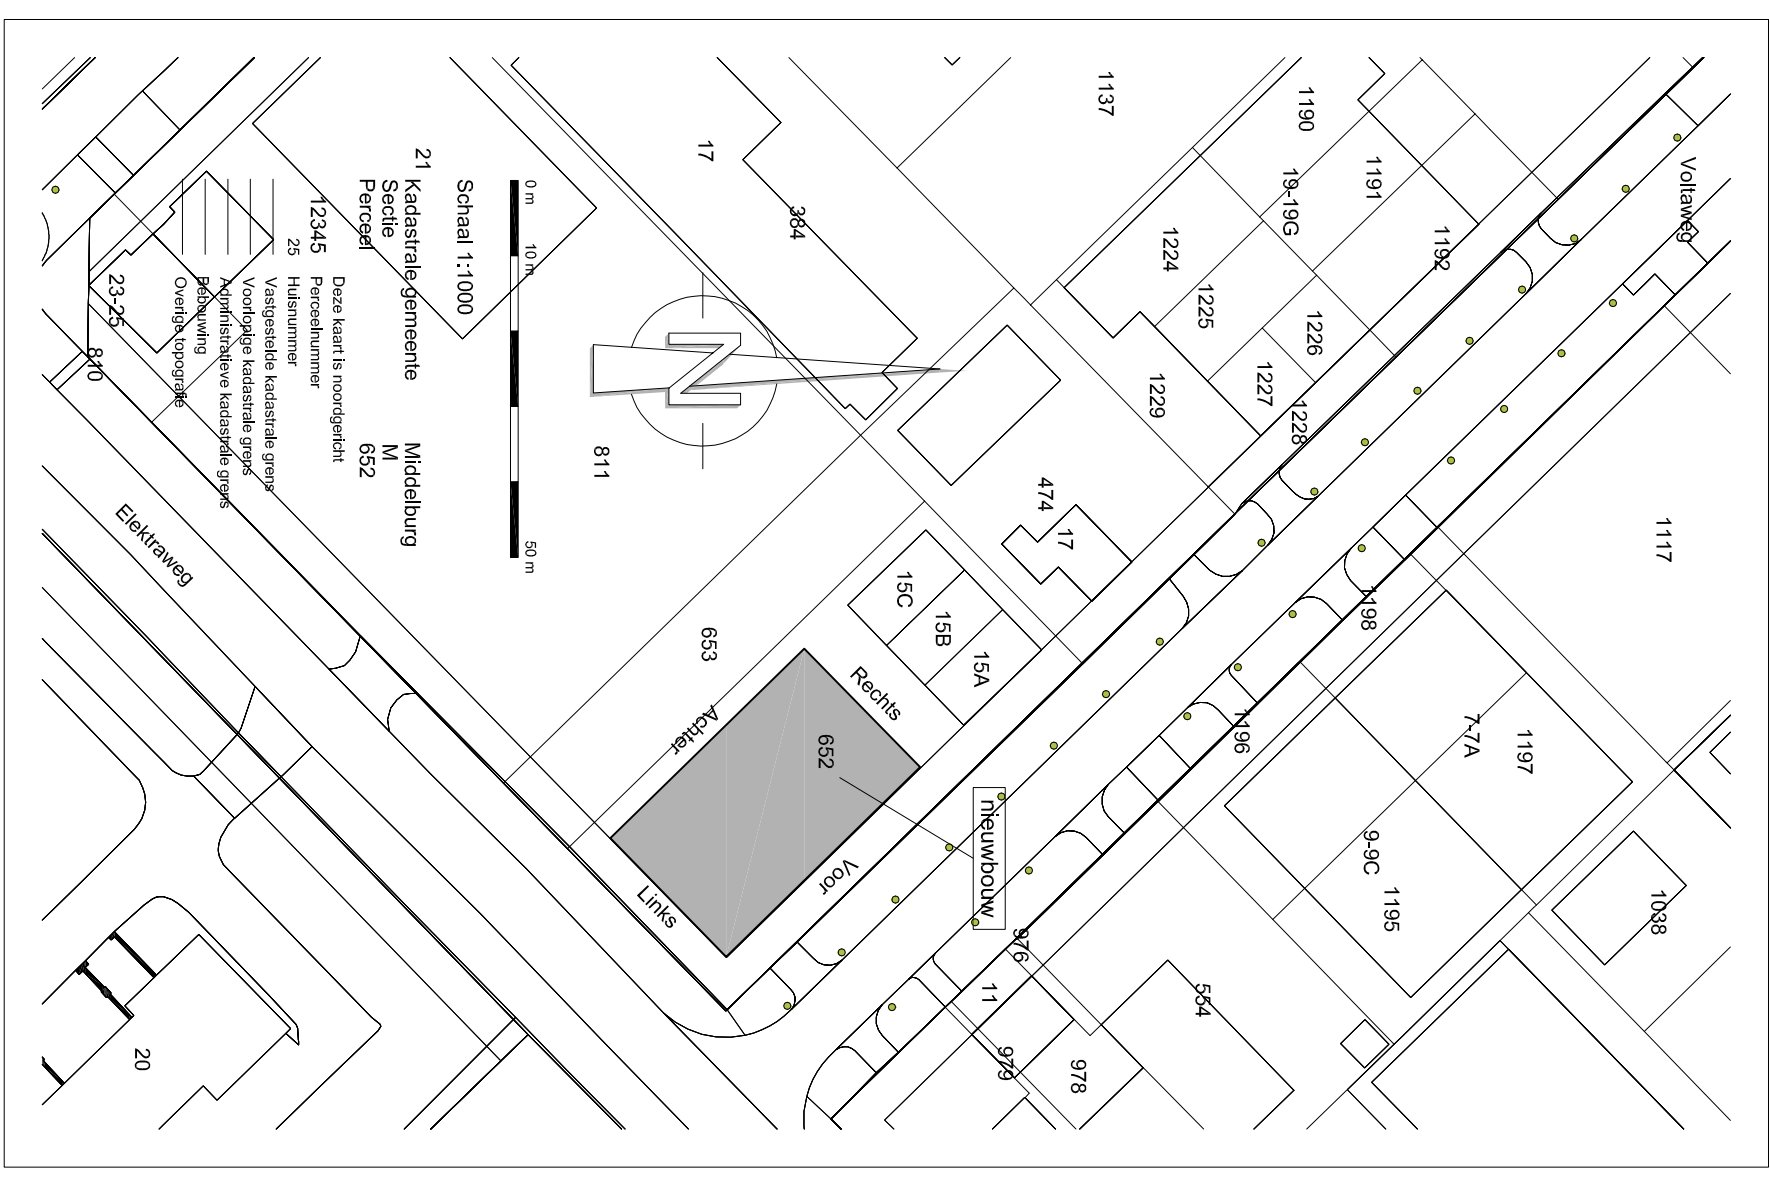


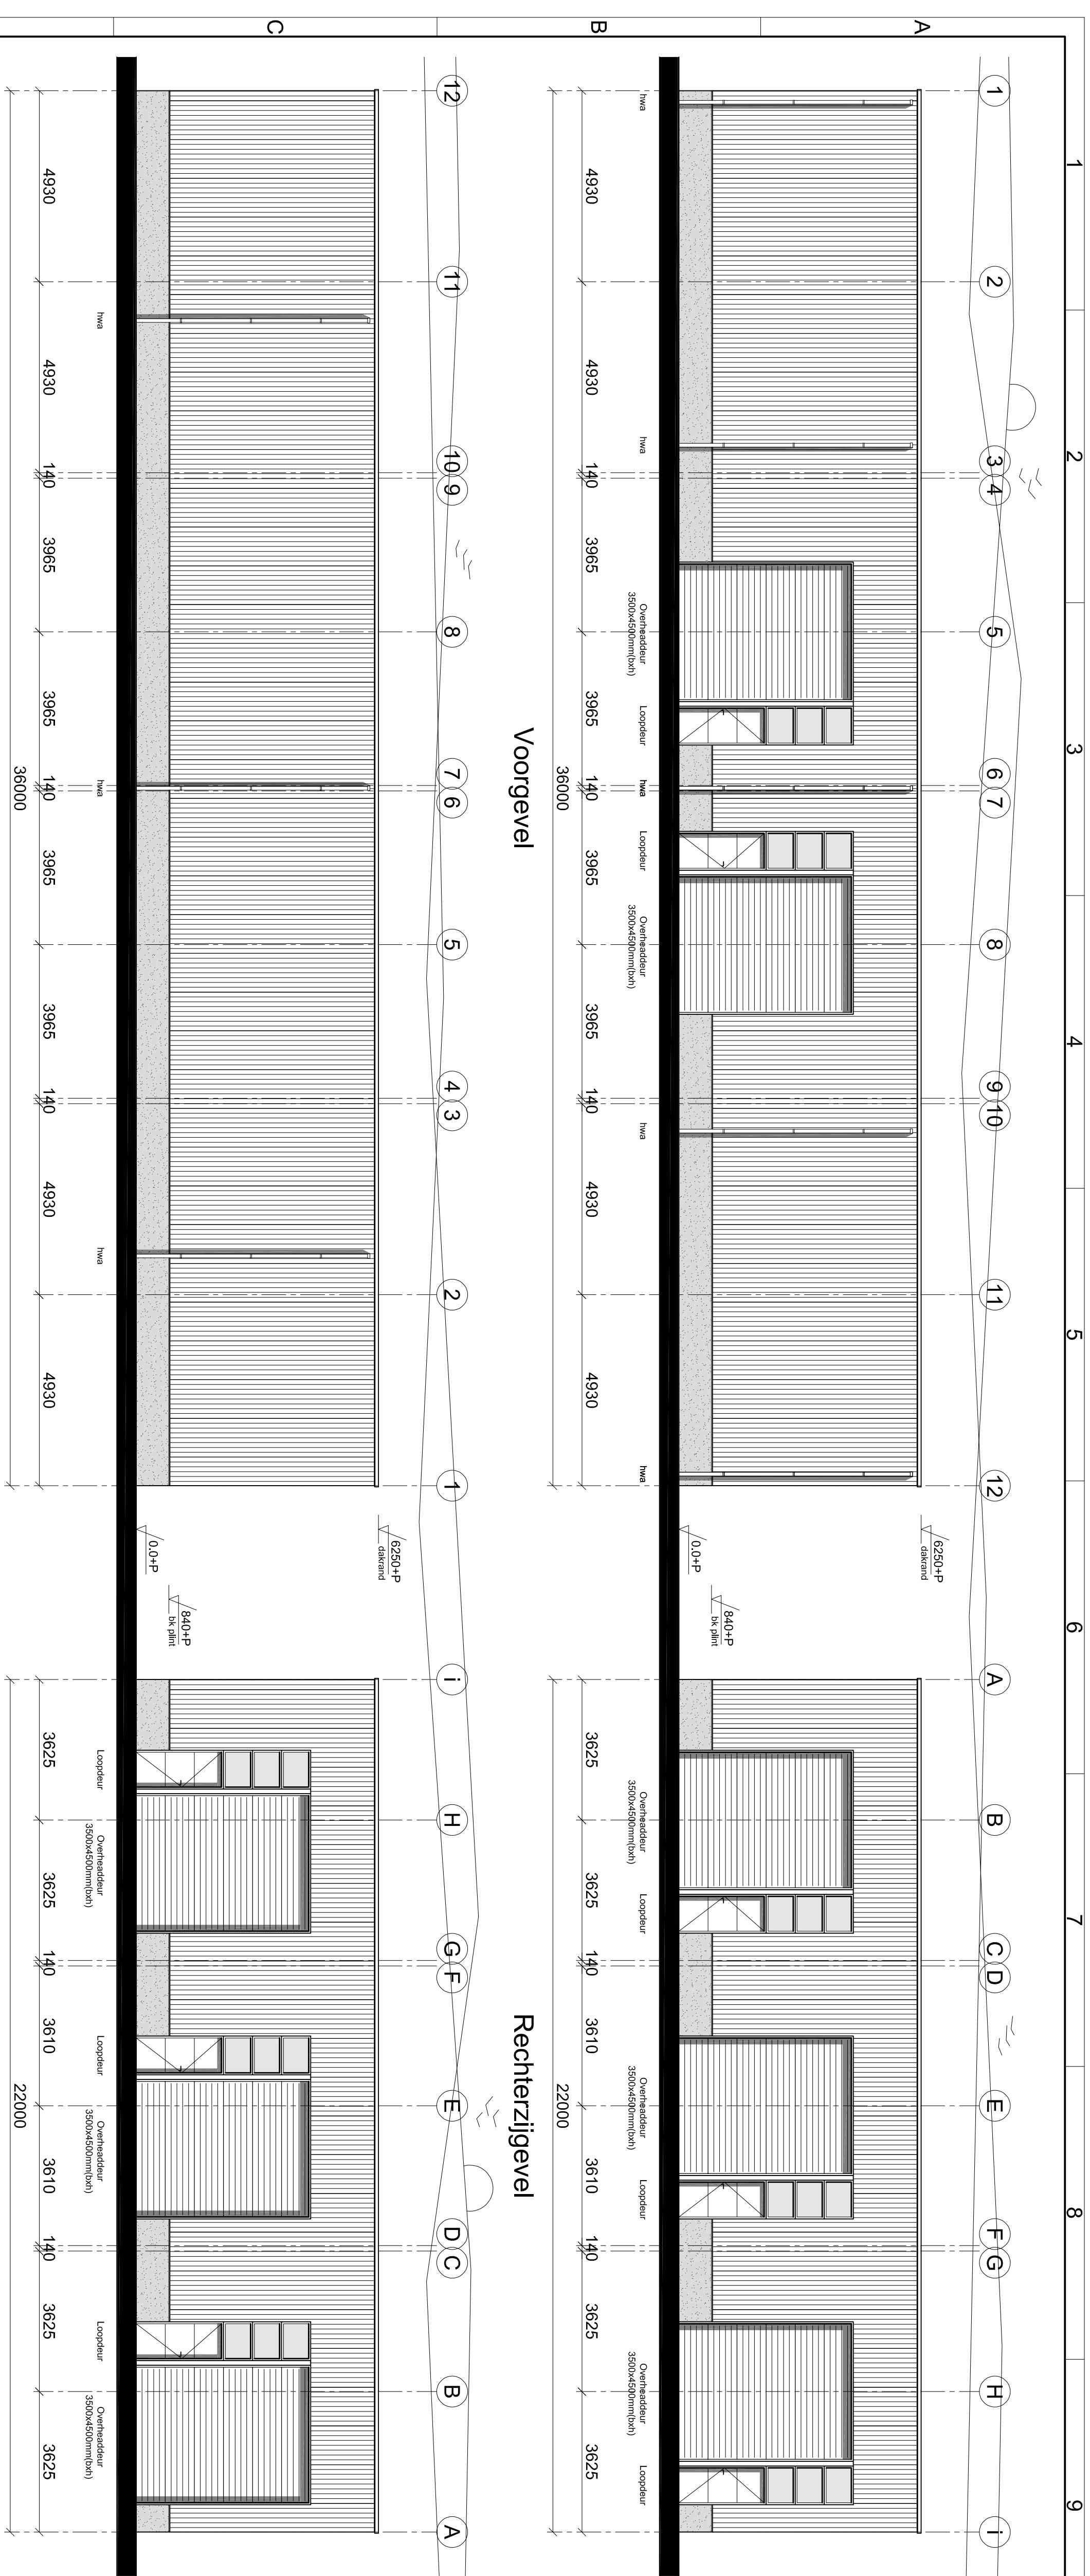

Opmerkingen:

Geen kieren groter dan 10mm inn opgederpte
Profielafmetingen staatsconstruie; zie ook berekening constructeur
E.a. uitvoeren vlys regelpijping bouwbesluit
Buisnaden en vlichthagen; zie platengrond
Fundering; zie rekening T.O.; berekening constructeur en sonderingsrapport
Materialen werken volgens voorschrift afvies bevrander/afkanti
Ladingsoetloop hwa en Dwa indicatief

Renvooi:

materiaal: kleur:

Dak:	bitumen	grijszwart
Borstwering:	prefab betonplinten Silex	Jasberg antraciet
Wanden:	profielplaat	donkerzilver Ral 9007
Kozijnen:	staal (Hörmann)	antraciet
Overheaddeuren:	Hörmann	antraciet

→ XX
-constructie wddio XX min.
XX
-deuren zekstulend wddio XX min.
S 6
-schium blusser bkg
Pb.
-paniek beasing dny knopchinder
-brandising hoppel 30cm.
30.6.20
Tv. 
-rnodudgang sanduding met transparanverfiching
Tv.  
-rnodudgang sanduding met transparanverfiching

HOONDEERT STAALBOUW B

WIZJE:	DATA:	GETJE:	OPISARJENJE:
A	04-05-2023	SF	-
B	-	-	-
C	-	-	-
D	-	-	-
E	-	-	-
F	-	-	-

TEGEMAR	SP	PROJECT	Nieuwhou bedrijfsloots te Middelburg		
STATUS	Schetsplan	OPDRACHTGEVER	Dhr Erik Beijnen, Noordwalwerk 15, 4331 SH Middelburg		
PROJECTNUMMER:		BODUMLIJKE	Voltooiing te Middelburg		
		TEKENINGNUMMER	V01		
		REVISE	DATUM	SCHAAL	
		-	30-04-2021	1:100	A1