




LD 2.2 Dubbele berging Xylovast

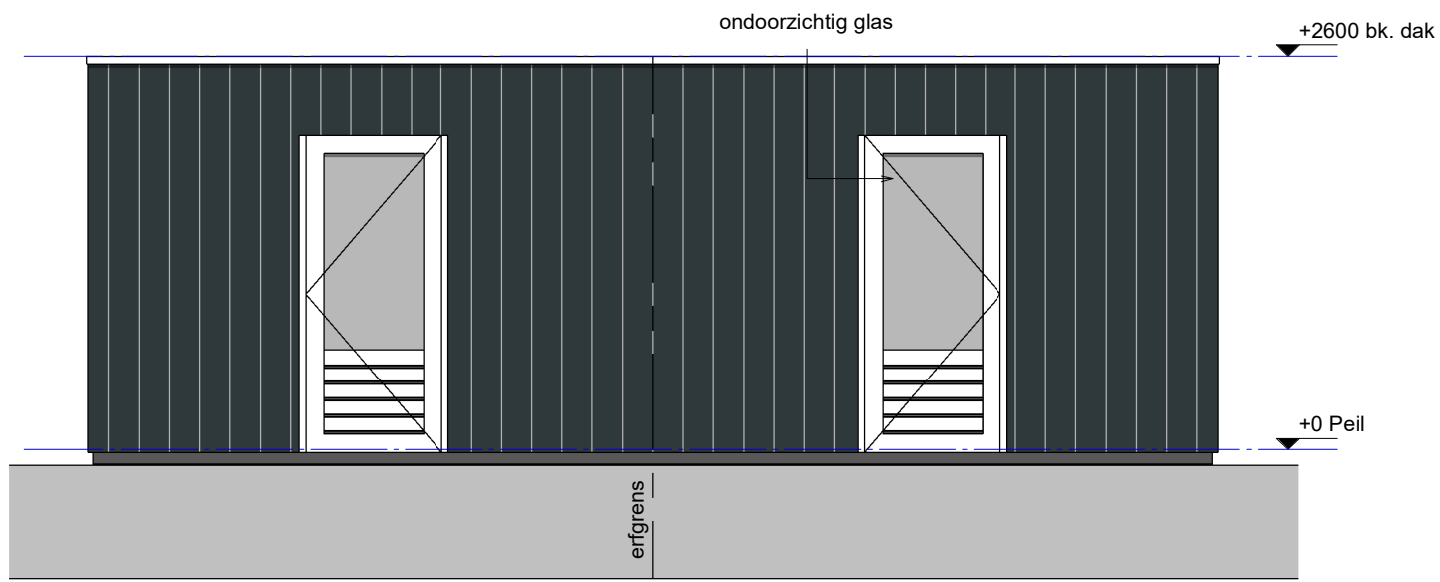


Voorgevel

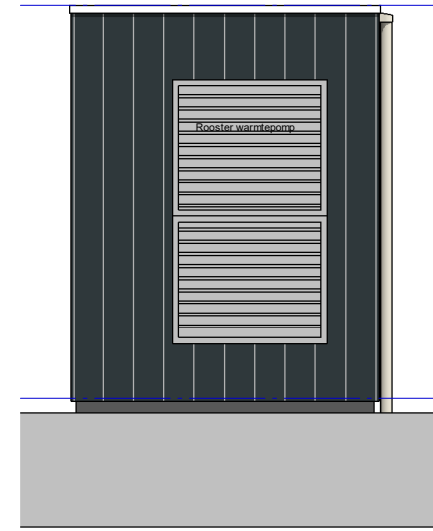


rechtergevel

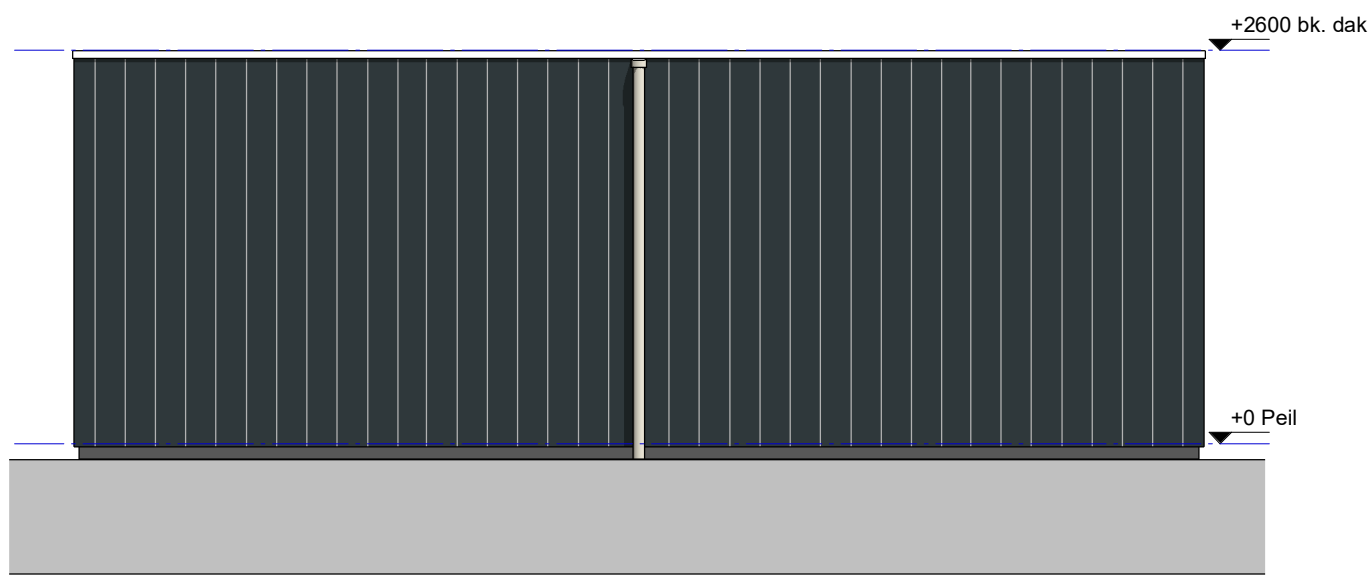


Achtergevel

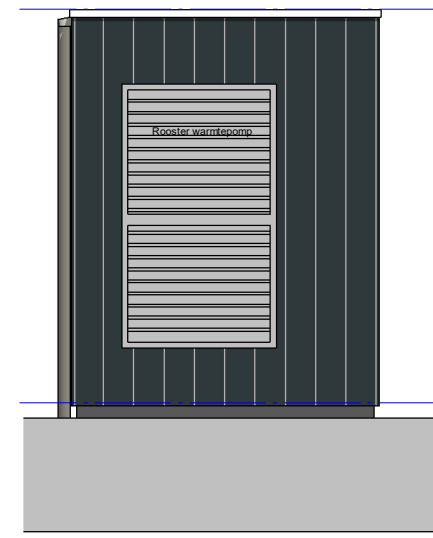

linkergevel

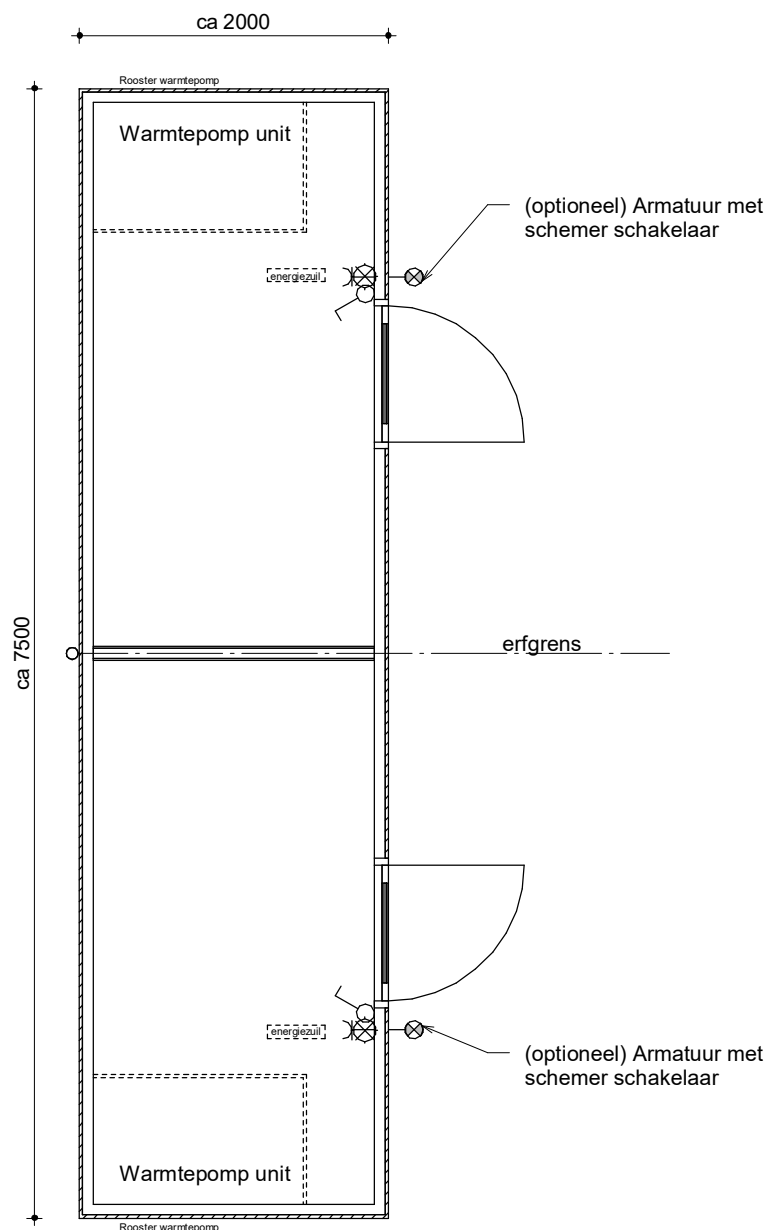

Begane grond

<p>PROJECT Fijn Wonen Nieuwbouw</p>	
<p>ONDERDEEL LD 2.2 Dubbele berging, Xylovast</p>	
<p>PROJECT Fijn Wonen 3.0</p>	<p>DATUM: 18-06-2020 GEWIJZIGD: 07-11-2023 GETEKEND: MMe SCHAAL: 1:50</p>
	<p>TEKENINGNR.: DO-1301</p>