




# LLE - LRE 2.2 Enkele berging Xylovast

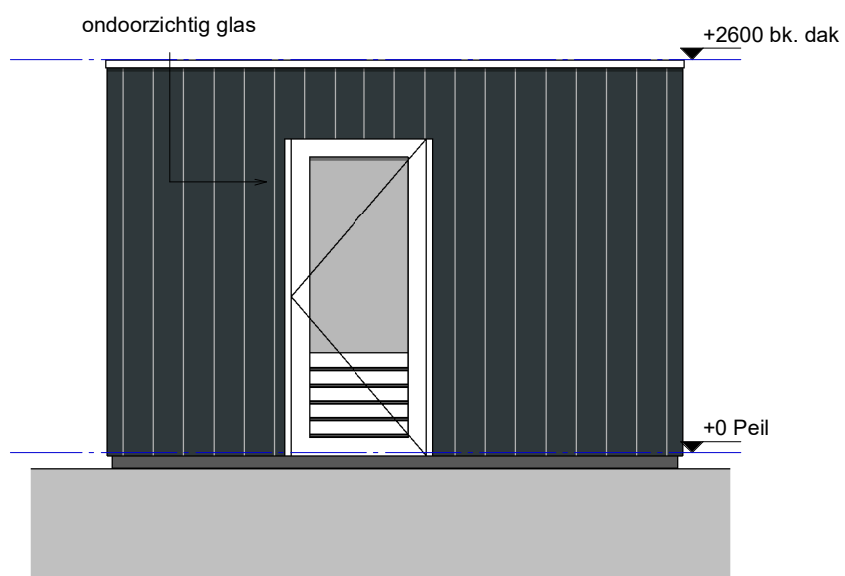


voorgevel

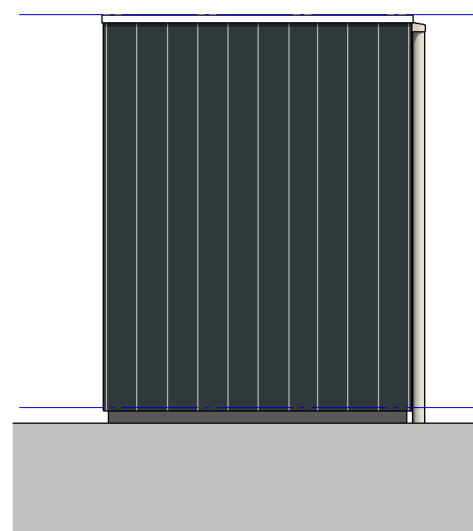


rechtergevel

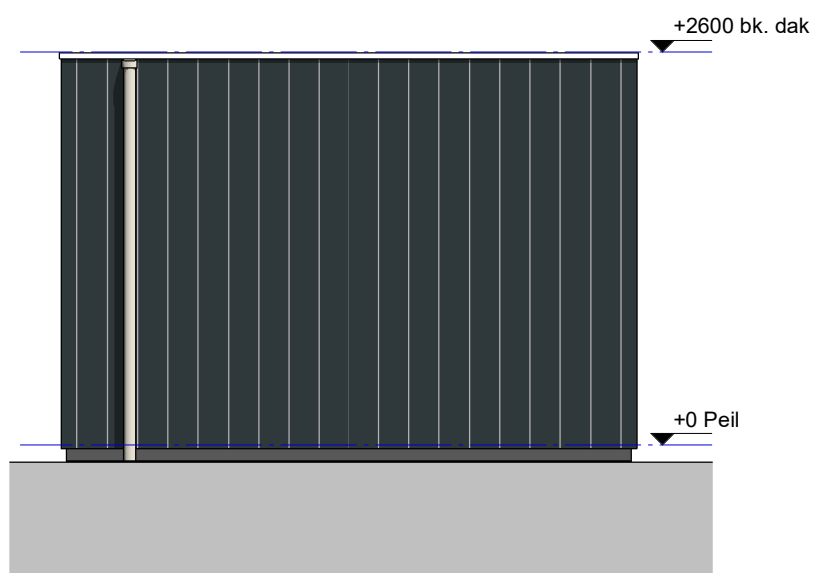

achtergevel

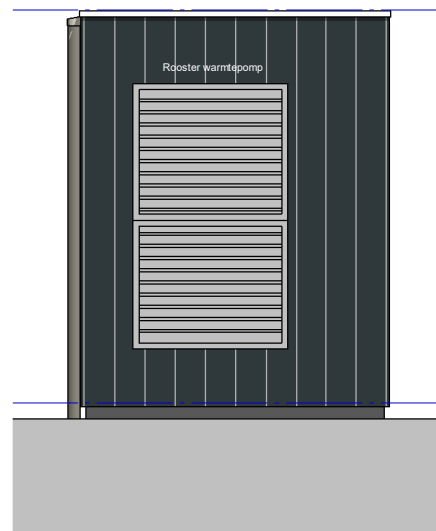

linkergevel

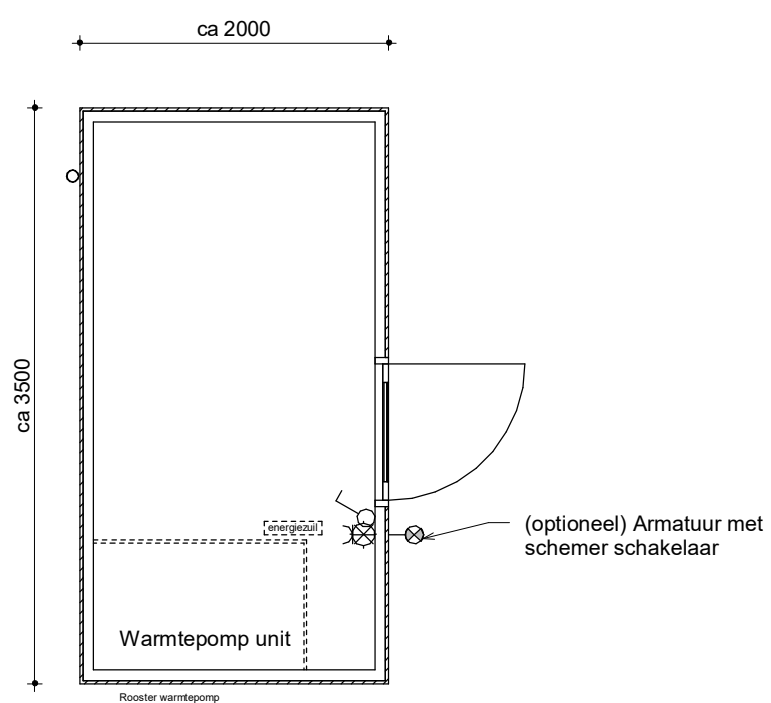

Begane grond

Getekend is variant LLE. Variant LRE wordt verkregen door spiegelen van LLE.

● PROJECT  
Fijn Wonen Nieuwbouw



● ONDERDEEL  
LLE - LRE 2.2 Enkele berging, Xylovast

DATUM: 18-06-2020  
GEWIJZIGD: 07-11-2023  
GETEKEND: MMe  
SCHAAL: 1:50

● VERSIE  
Fijn Wonen 3.0

TEKENINGNR.: DO-1301