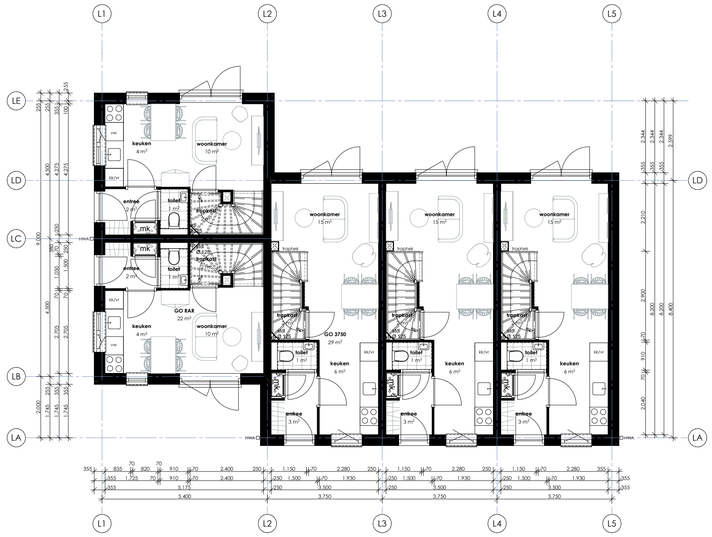

0.	00 BEGANE GROND BLOK 36 LANDSCHAPSWONING
1:100	

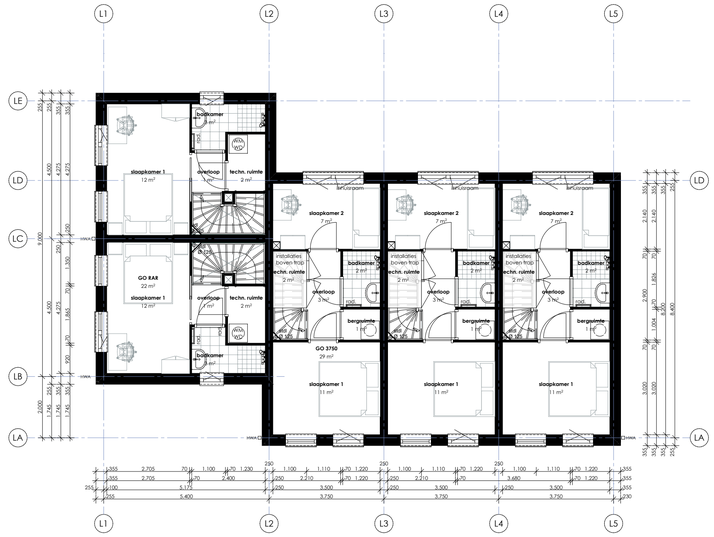

1.	00 BEGANE GROND BLOK 36 LANDSCHAPSWONING
1:100	

> kleuren en materialen blok 36

1e VD: Nevado light HV Waalformaat en dikformaat Dubbelhalfsteens (klamp) en wildverband Voeg: Beamix 2772	
BG: Anicius HV Waalformaat en dikformaat Wildverband Voeg: Beamix 2772	
Kozijn: Kleurenschrijving: Trompet C-32N Kleurnummer: C639 RAL (gelijkend): 7039 Structuur: Glad	
RAL 7048 Daktrim, waterslagen, dichte delen, screenkasten, ateiein	
71813 zwart-brons Screens	

BVO - Bruto vloeroppervlak

Woningtype	Verdieping	BVO in m²
BVO 3750		
	00 BEGANE GROND	33
	01 1E VERDIEPING	33
		66 m²
BVO RAR		
	00 BEGANE GROND	27
	01 1E VERDIEPING	27
		54 m²

Gebruiksoppervlakte

Woningtype	Verdieping	GBO in m²
GO 3750		
	00 BEGANE GROND	29
	01 1E VERDIEPING	29
		58 m²
GO RAR		
	00 BEGANE GROND	22
	01 1E VERDIEPING	22
		44 m²

Ruimtebenaming 3750

Verd.	Categorie	Ruimtenaam	Opp. in m²
00 BEGANE GROND			
	BERG	trapkast	2
	TOI	toilet	1
	VBR	keuken	6
	VBR	woonkamer	15
	VKR	entree	3
01 1E VERDIEPING			
	BADR	badkamer	2
	BERG	bergruimte	1
	TR	techn. ruimte	2
	VBR	slaapkamer 1	11
	VBR	slaapkamer 2	7
	VKR	overloop	3
			53 m²

Ruimtebenaming RAR

Verd.	Categorie	Ruimtenaam	Opp. in m²
00 BEGANE GROND			
	BERG	trapkast	2
	TOI	toilet	1
	VBR	keuken	4
	VBR	woonkamer	10
	VKR	entree	2
01 1E VERDIEPING			
	BADR	badkamer	3
	TR	techn. ruimte	2
	VBR	slaapkamer 1	12
	VKR	overloop	1
			37 m²

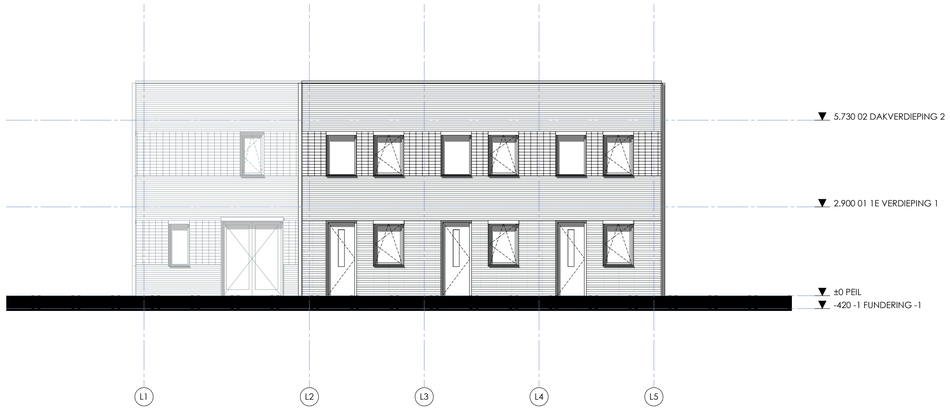

G1L	G1L Gevel 1 LANDSCHAP
1:100	

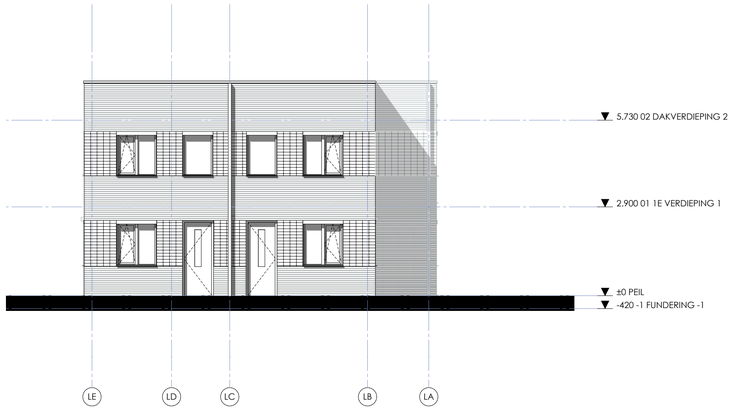

G2L	G2L Gevel 2 LANDSCHAP
1:100	

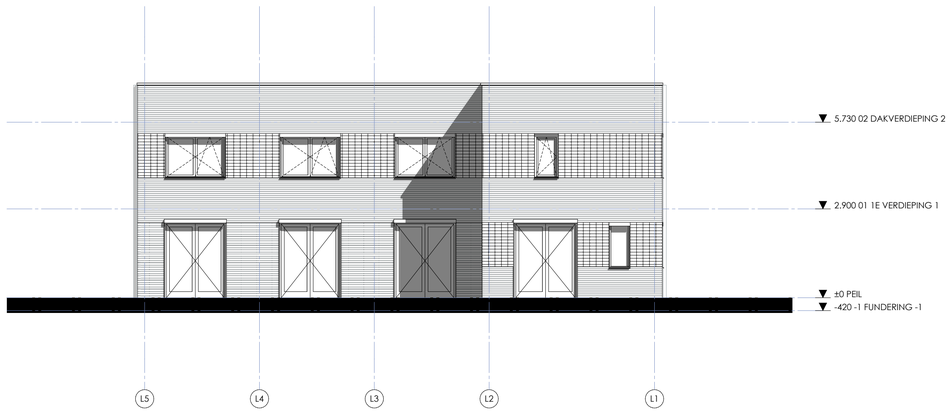

G3L	G3L Gevel 3 LANDSCHAP
1:100	

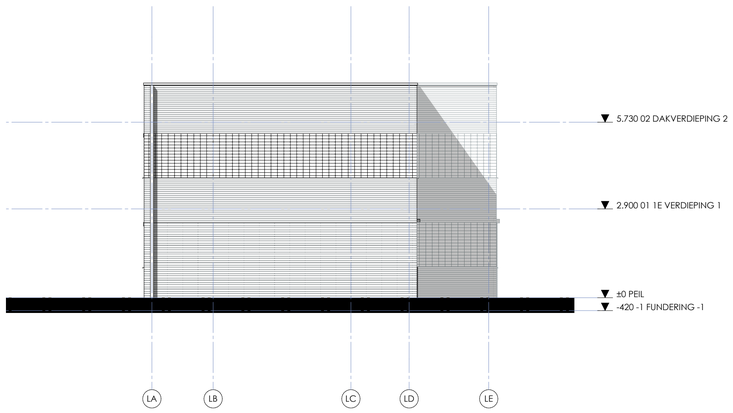

G4L	G4L Gevel 4 LANDSCHAP
1:100	

› Peil = 0 = x.xx+NAP
› Alle maten in het werk te controleren
› Informatie van adviseurs (bijv. brand, geluid en installaties) zijn ter indicatie op tekening Mulderblauw overgenomen. In geval van tegenstrijdigheden tussen deze stukken zijn de stukken van de betreffende adviseur bindend. De verantwoordelijkheid van de juiste uitvoering van dit advies ligt bij de desbetreffende adviseur.

DE GROENE EEM
ALMERE
›
OVERZICHTEN
ZONE A BLOK 36 - LANDSCHAPSWONING

› **DOC NR** SO36
› **STATUS** DEFINITIEF

› **DATUM** 24.01.2023
› **SCHAAL** 1:100
› **PROJECT** 3019
› **REVISIE** 07.02.2023
› **FORMAAT** A1
› **TEKENAAR** DENNIS

> mulderblauw

› **Mulderblauw**
www.mulderblauw.nl
Overgoo 6
2266 JZ Leidschendam
+31 (0) 71 517 73 11
3019@mulderblauw.nl